

sinalização - dispositivo luminoso e sonoro
indicando entrada e saída de veículos

CARGA E DESCARGA

FACHADA	388,15m² / 2,5 = 155 pessoas
V= P X 0,0115 X 2	
V= 155 X 0,0115 X 2	
V= 3,56m²	
h lixeira= 2,00m	
Volume Adotado= 3,30m² X 2,00m	
Volume Adotado= 6,60m³	
Lixo Orgânico= 3,30m³	
Lixo Reciclável= 3,30m³	
FONTE: DIMENSIONAMENTO LIXEIRA	
IN 103, INIS, ITAJAÍ	
ANEXO Nº 3	

RUA 902

ESPECIE: Araçá
PORTE: Pequeno
Ø MÉDIO TRONCO: 0,25m
Ø MÉDIO COPA: 4,00m
ÁREA DO CANTEIRO: 2,08m²


ESPECIE: Araçá
PORTE: Pequeno
Ø MÉDIO TRONCO: 0,25m
Ø MÉDIO COPA: 4,00m
ÁREA DO CANTEIRO: 2,08m²



SINALIZAÇÃO VERTICAL VAGA PNE



SINALIZAÇÃO VERTICAL VAGA IDOSO

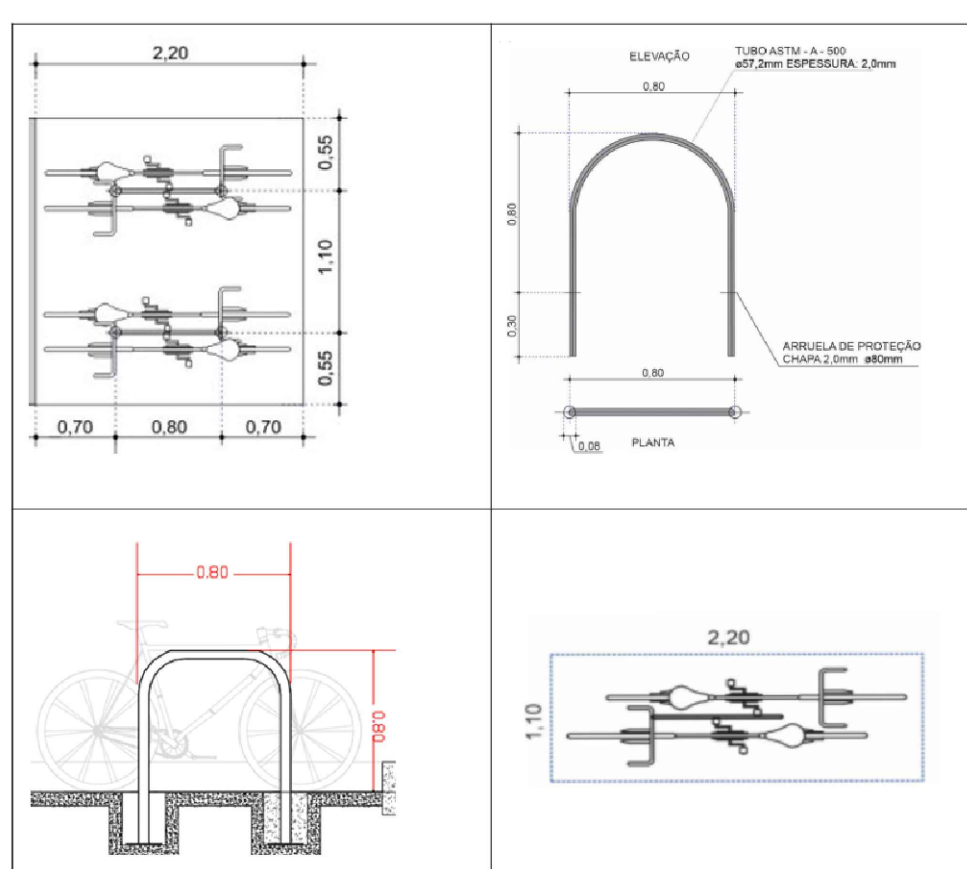

sinalização - dispositivo luminoso e sonoro indicando entrada e saída de veículos

PASSEIO SEQUINDO PADRÃO DA PREFEITURA DE BALNEÁRIO

3ª Avenida

TAXIS

PLANTA BAIXA - NOVO LAYOUT

TÉRREO
ÁREA = 1.199,20m²
ESC. 1:100

Vagas de Veículos		Obrigatório	Projeto
Estac. de Uso Público	Total	20 vagas	10 vagas
	Veículos PNE	2% = 1 vaga	1 vagas
	Veículos Idosos	5% = 1 vagas	1 vagas
	Motocicletas	10% = 2 vagas	06 vagas
	Bicicletas	2 vagas	08 vagas
	Carga e descarga	1 vaga	1 vaga

FeMa Arquitetura e Interiores

Arquiteta responsável: Fernanda Magagnin - CAU A143310-5

OBRA: PROJETO COMERCIAL
TERCEIRA AVENIDA, 500

PROPRIETÁRIO: COMERCIAL DE ALIMENTOS DE ANGELINA LTDA.	ESCALA: 1:100	PRANCHA:
RESPONSÁVEL TÉCNICO: Fernanda Magagnin - CAU A143310-5	DATA: Fevereiro 2024	04/06
CONTEÚDO: Planta baixa térreo - Novo layout	PROJETO: Arquitetônico sem adição de área	ÁREA: 1.480,39m²

É PROIBIDA A REPRODUÇÃO TOTAL OU PARCIAL POR QUALQUER FORMA OU PROCESSO,
UTILIZAÇÃO, ALTERAÇÃO OU INFORMAÇÕES A TERCEIROS SEM AUTORIZAÇÃO DO
RESPONSÁVEL TÉCNICO, CONFORME LEI DOS DIREITOS AUTORAIS. LEI 9.610/1998.