


ALINHAMENTO

MEIO-FIO

EIXO RUA 2300

MEIO-FIO

ALINHAMENTO  
BALANÇO MÁX.  
RECUO TERREO

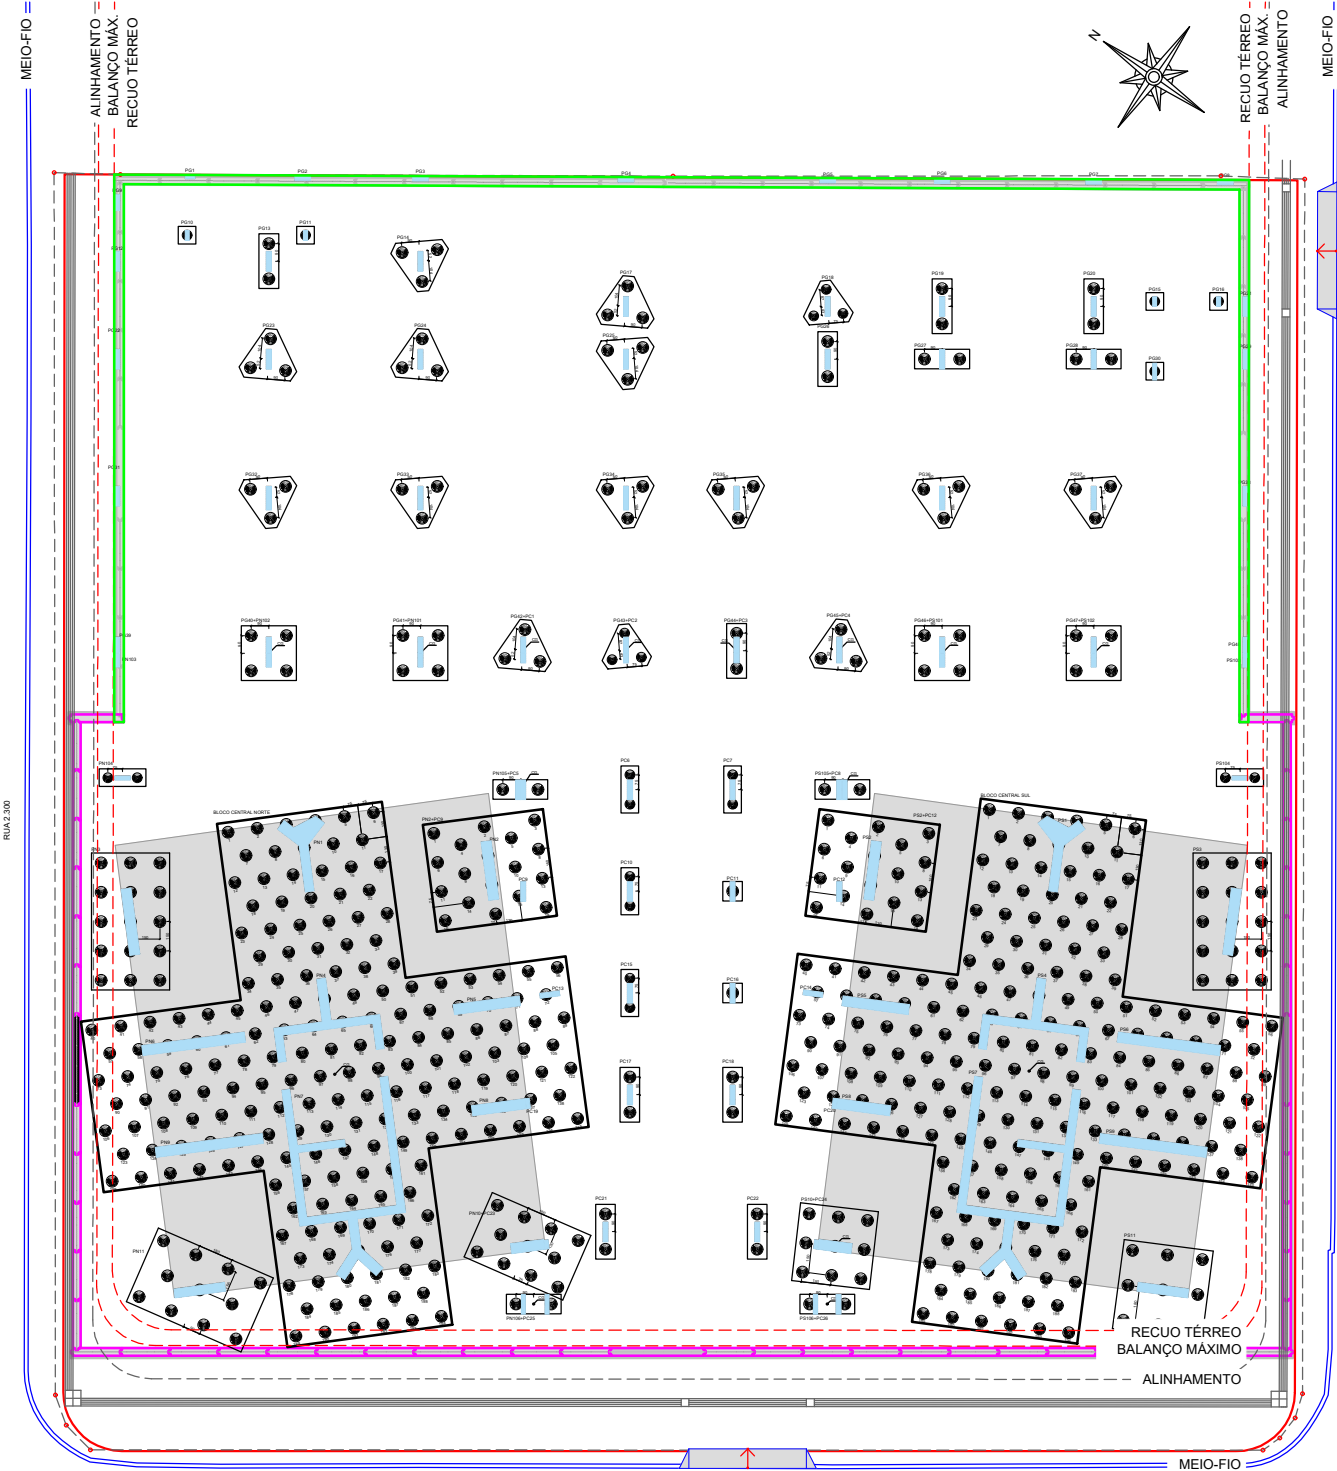


LEGENDA



EIXO DA CONTENÇÃO DEFINITIVA



EIXO DA CONTENÇÃO PROVISÓRIA

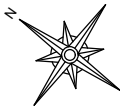

RECUO TERREO  
BALANÇO MÁX.  
ALINHAMENTO

MEIO-FIO

EIXO RUA 2400

MEIO-FIO

ALINHAMENTO

RUA 2414

EIXO RUA 2414

MEIO-FIO



CONTEÚDO

PLANTA BAIXA FUNDAÇÕES E CONTENÇÕES

OBRA

Renovatio

DISCIPLINA

Fundação

ENDEREÇO

Rua 2414, esquina com a Rua 2300 e 2400, s/n Centro

PROJETISTA

Bruno

DATA

16/04/26

ETAPA

Anteprojeto

ESCALA

1 : 25

FOLHA

ÚNICA