




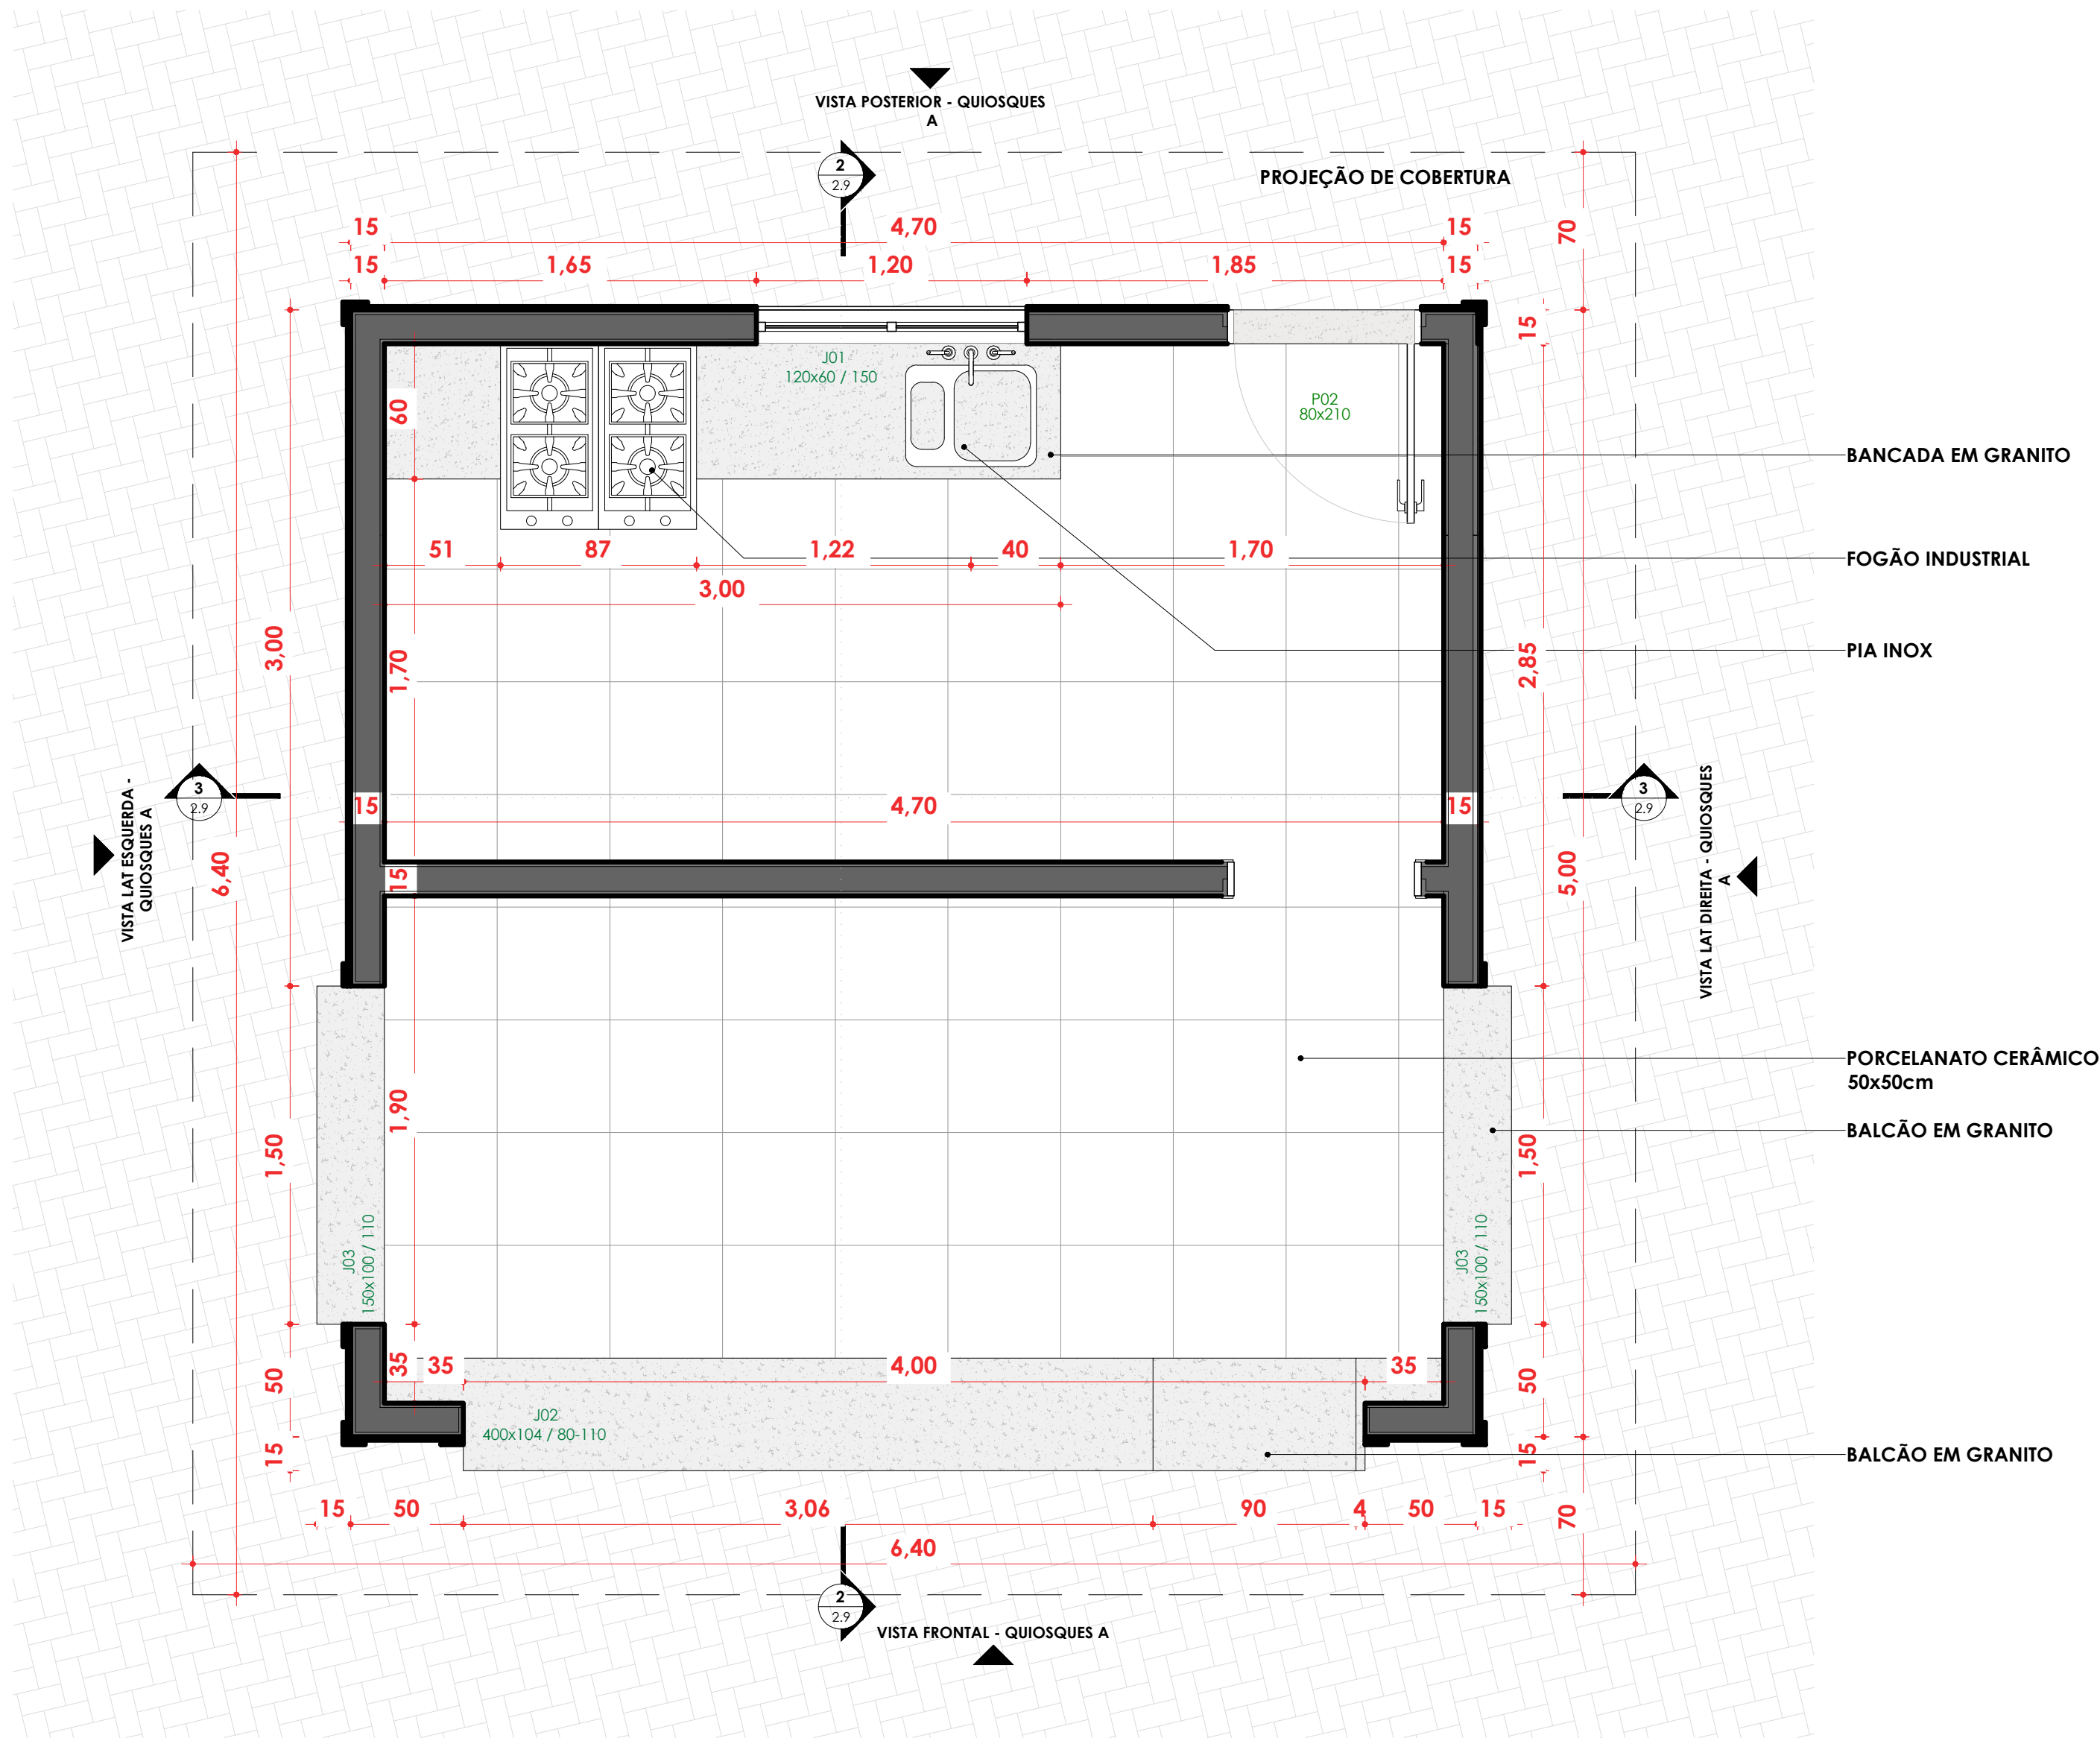


PLANTA BAIXA - QUIOSQUES TIPO A
ESC: 1 : 25

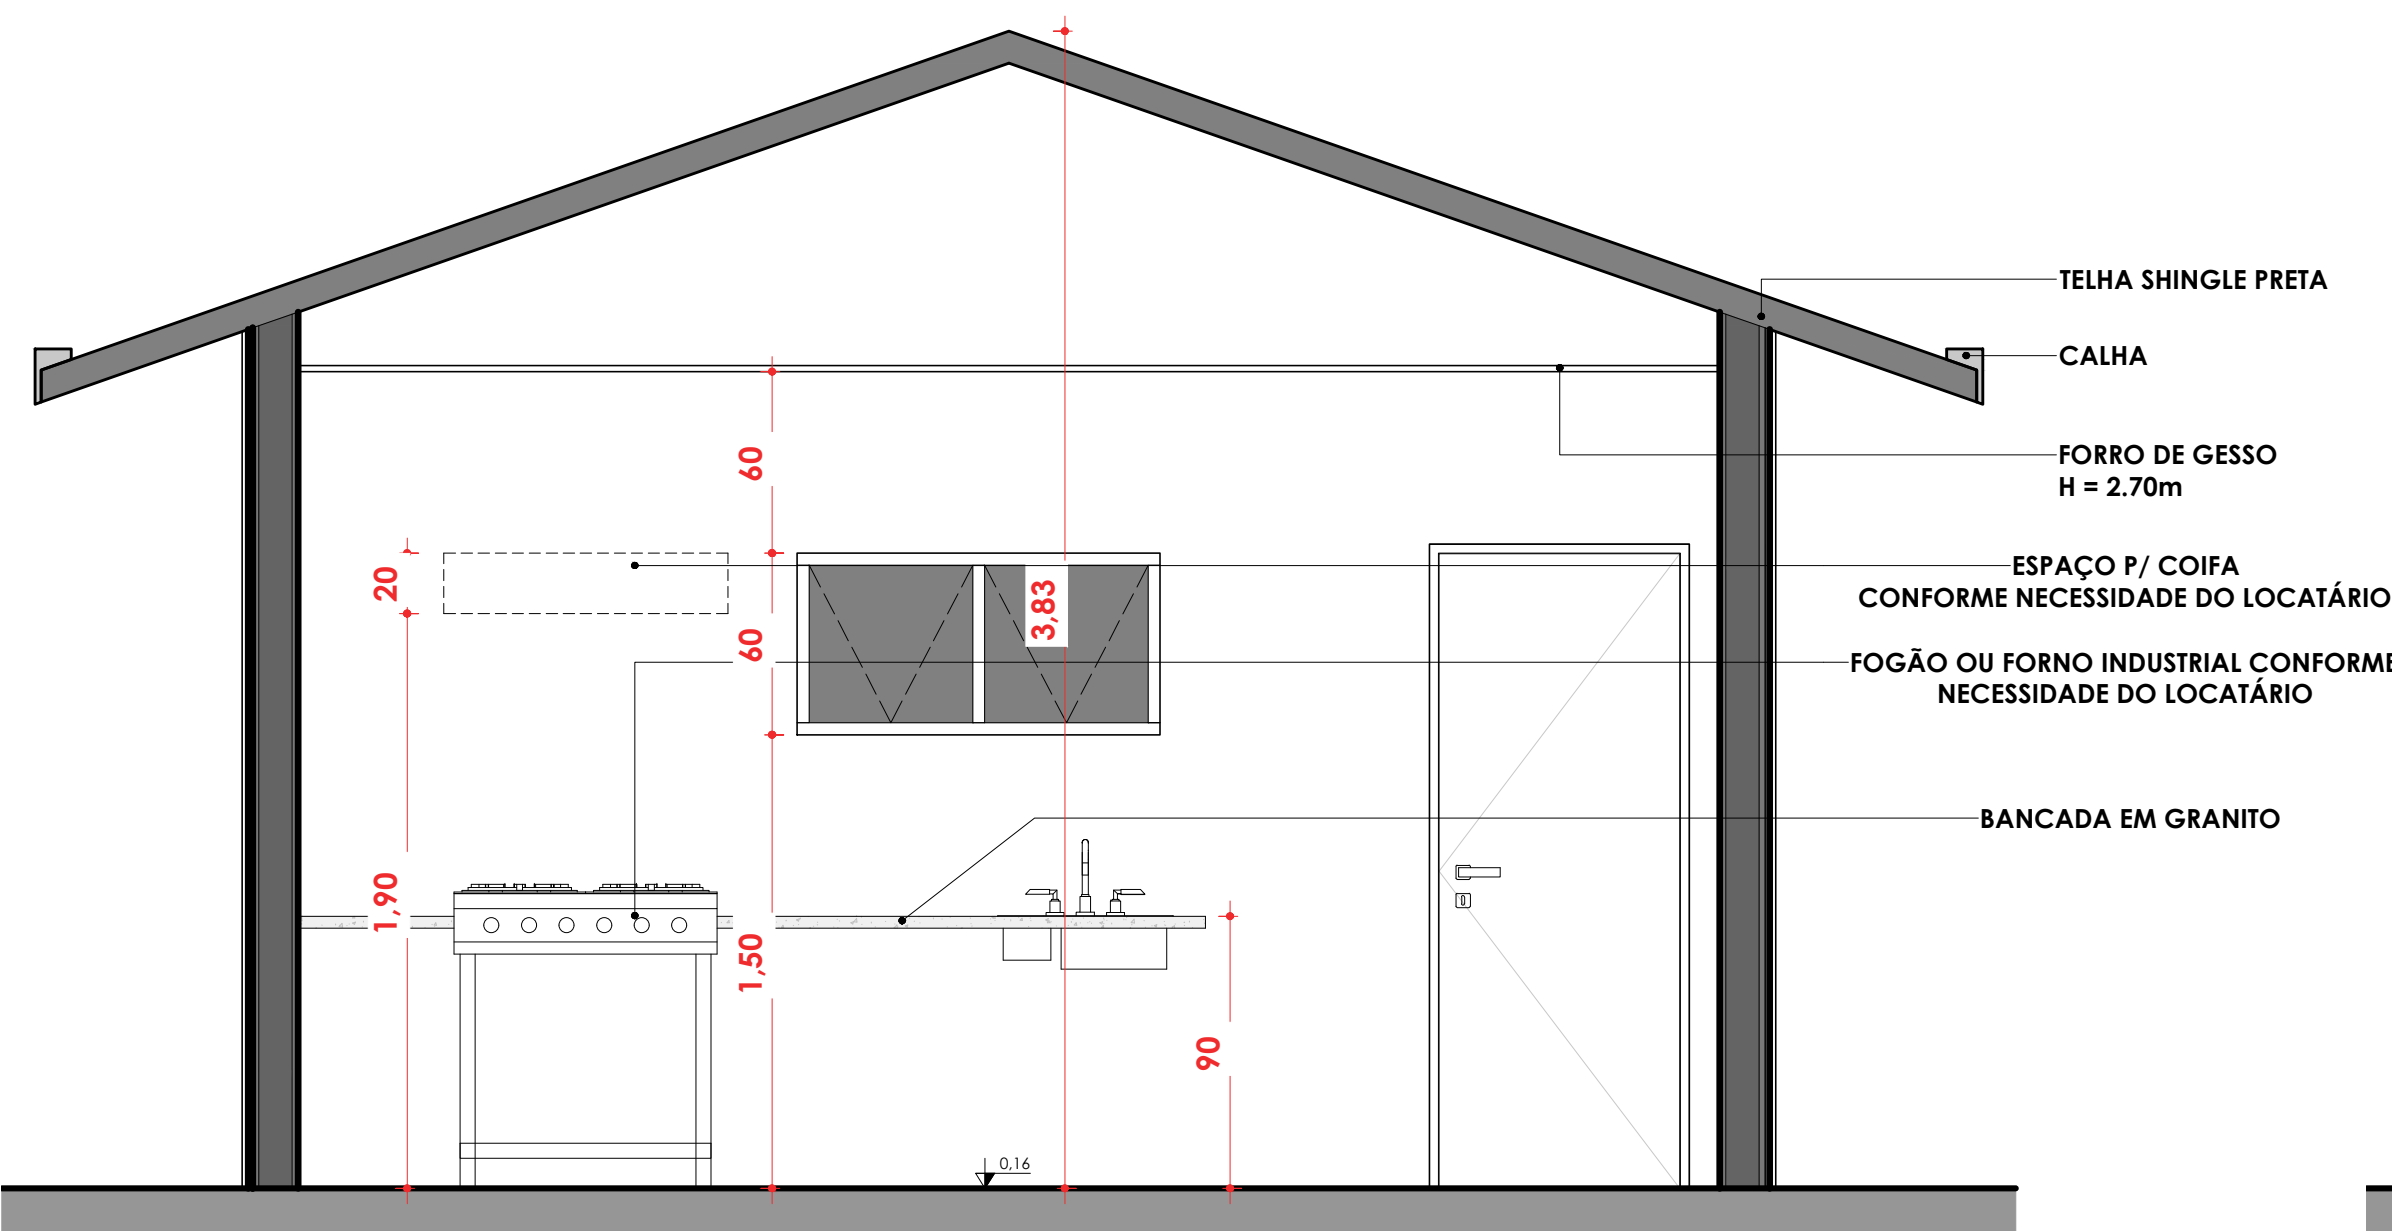

CORTE LONGITUDINAL - QUIOSQUES TIPO A
ESC: 1 : 25

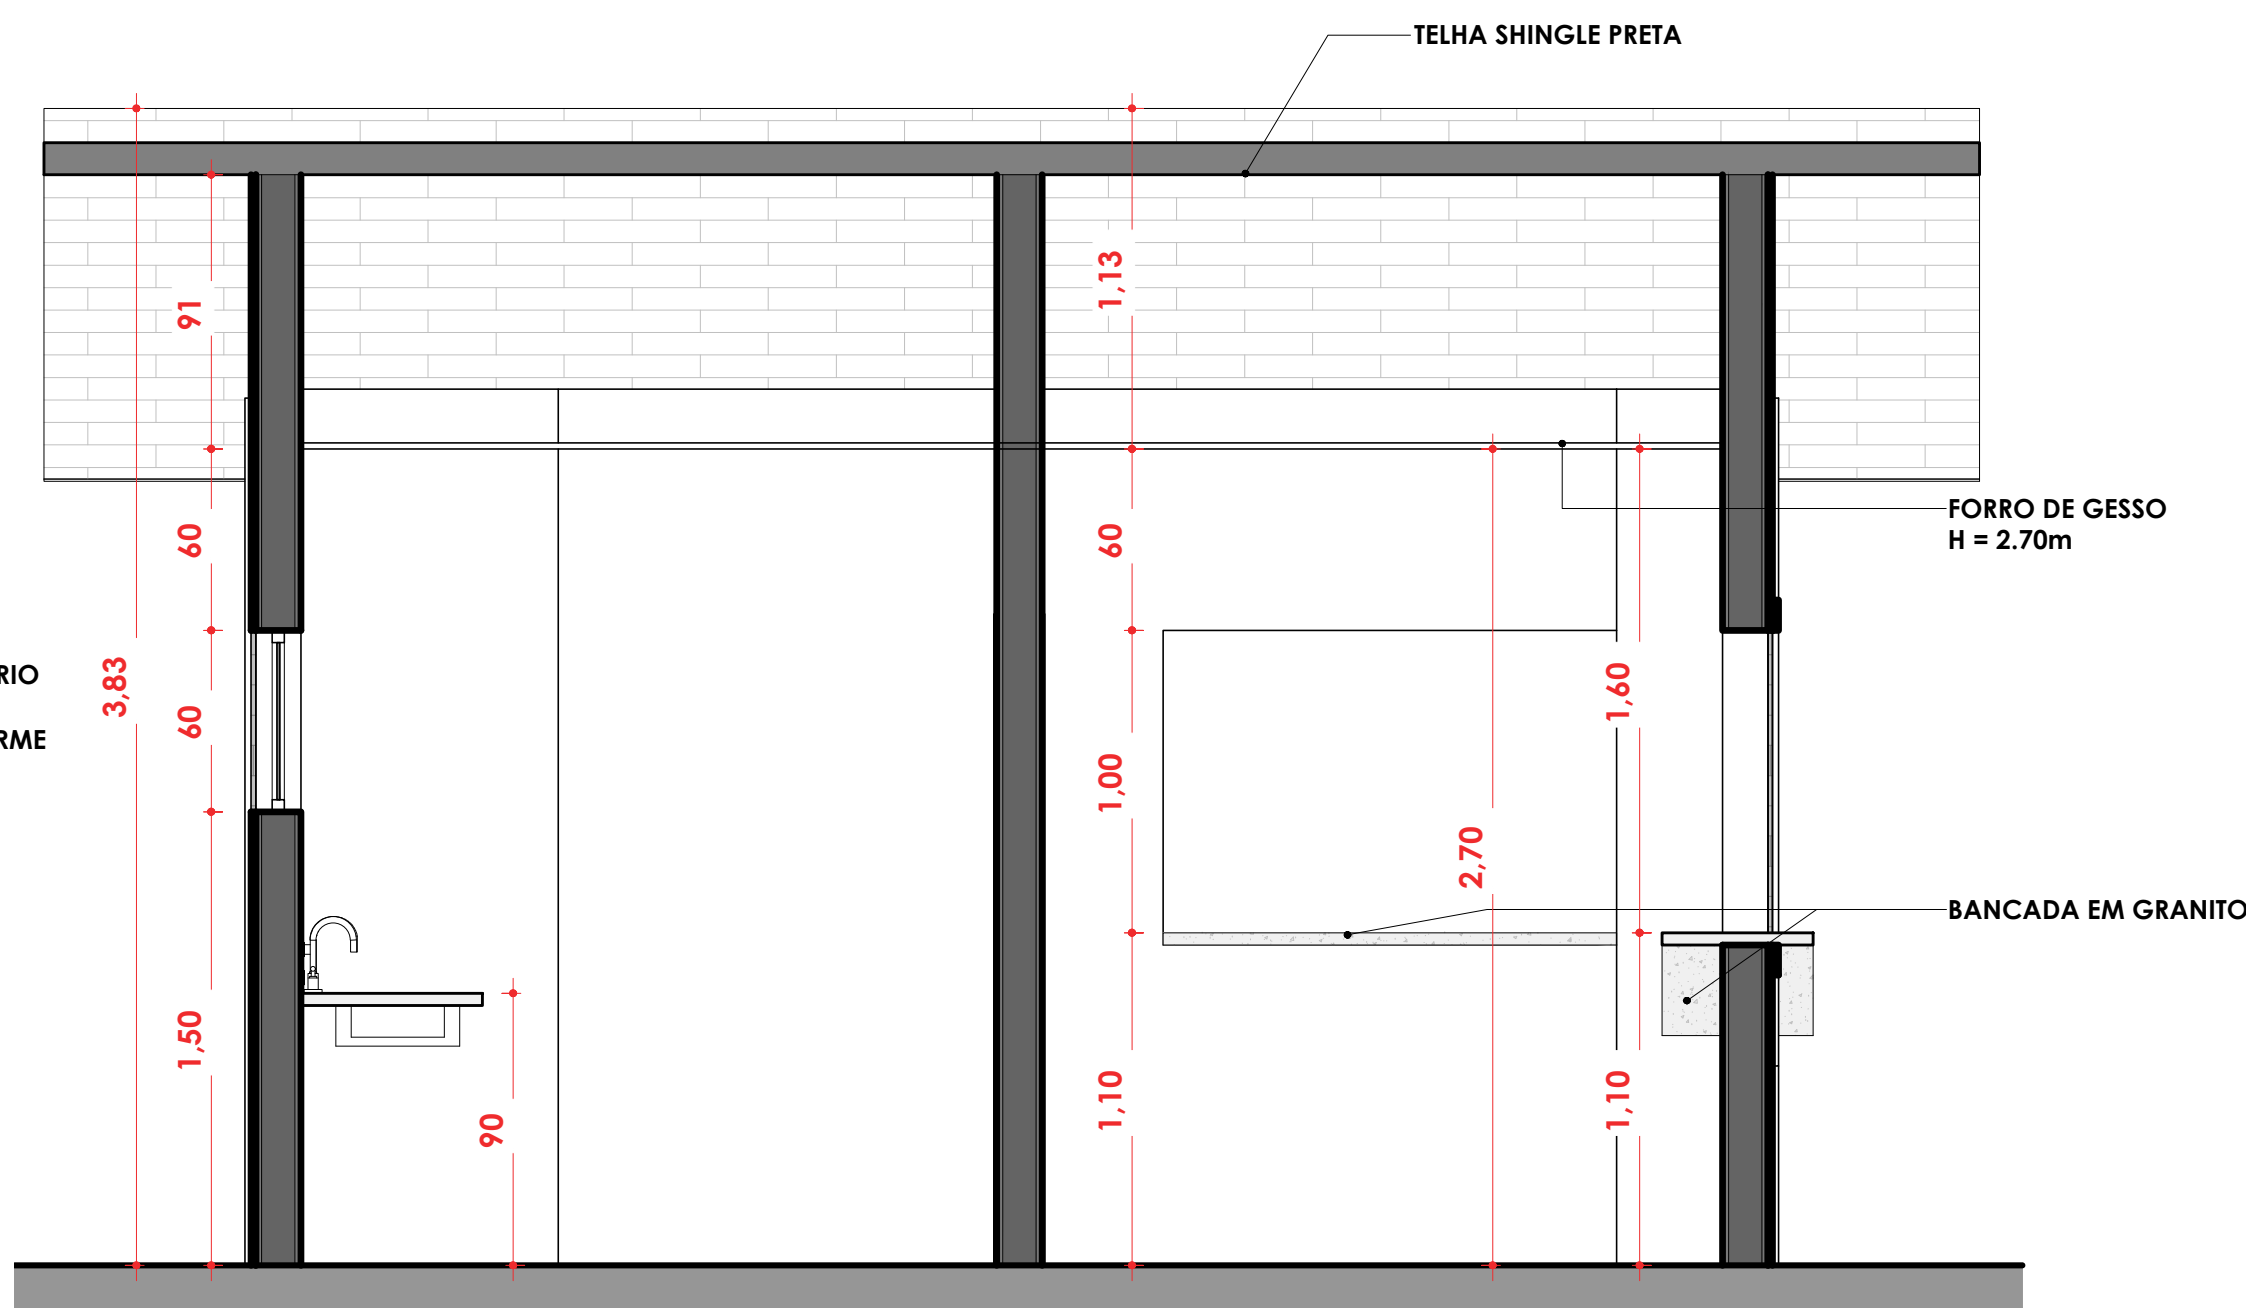

CORTE TRANSVERSAL - QUIOSQUES TIPO A
ESC: 1 : 25

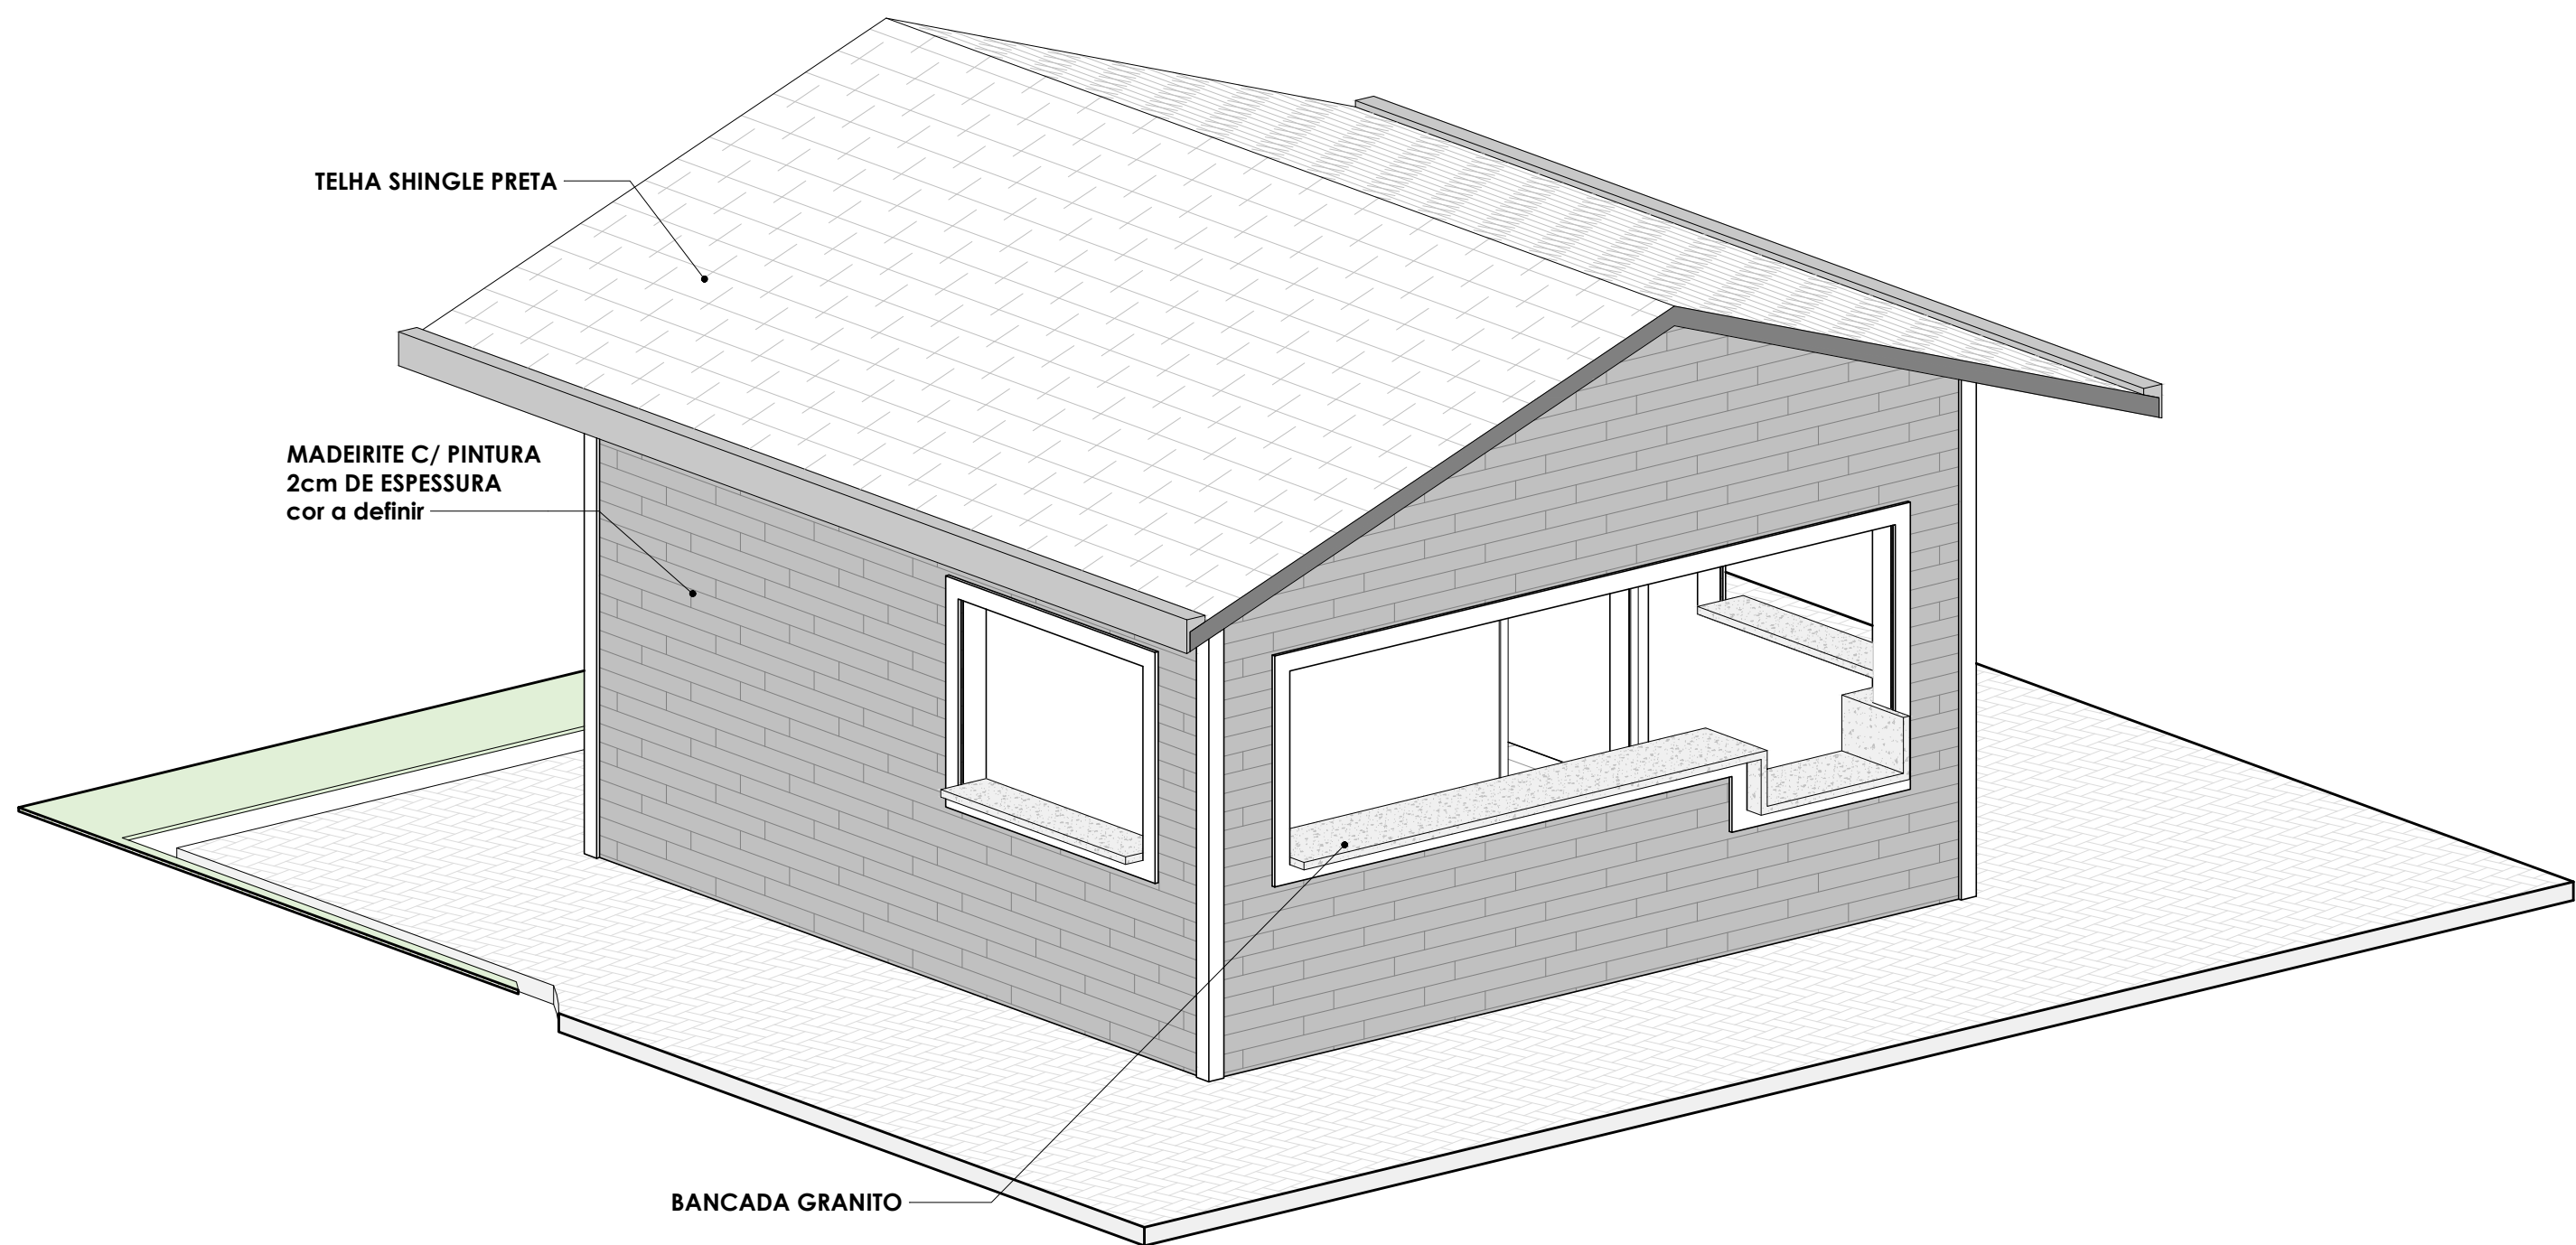

LEGENDA DE PISOS		
CÓD.	DESCRIÇÃO	QUANT.
01	PORCELANATO RETIFICADO, 50x50 cm, ACABAMENTO ACETINADO, NA COR A DEFINIR	17,64 m²
02	SOLEIRAS EM GRANITO PRETO SÃO GABRIEL - 80 cm	1 UNID.

PAGINAÇÃO	
↑ ↓	← →
OBS: ACRESCENTAR 10% MARGEM DE PERDA EM TODOS OS ACABAMENTOS	

LEGENDA DE REVESTIMENTOS DE PAREDE		
CÓD.	DESCRIÇÃO	QUANT.
01	MADEIRITE C/ PINTURA 2cm DE ESPESSURA - COR A DEFINIR	3,61 m²
02	REVESTIMENTO EM MADEIRA - COR E MODELO A DEFINIR	38,55 m²
03	PINTURA BRANCO GELO ACETINADA	35,32 m²
04	BALCÃO EM MADEIRA C/ PINTURA - COR A DEFINIR	5,63 m²

TODOS OS QUANTITATIVOS DE MATERIAIS SÃO REFERENTES A APENAS 1 BLOCO DE QUIOSQUE. PARA O VALOR TOTAL É NECESSÁRIO MULTIPLICAR PELA QUANTIDADE DE BLOCOS.

05			
04			
03	23/03/2023	ALTERAÇÕES GERAIS, LOCAÇÃO E TAMANHOS	
02	14/03/2023	ALTERAÇÕES NO SALÃO E ANOTAÇÕES	
01	19/01/2023	DET.O SALÃO, ALTERAÇÕES GERAIS E ANOTAÇÕES	
00	13/01/2023	EMISSION INICIAL	
REV. Nº	DATA	DESCRIÇÃO DA REVISÃO	RESPONSÁVEL



EMPREENHIMENTO:	FOLHA: 010	REVISÃO: R03
DISCIPLINA DE PROJETO:	ARQUITETURA	ESCALA: 1:25
ETAPA DE PROJETO:	EXECUTIVO	CÓDIGO DE PROJETO: 000181

CLIENTE:	MULTIPARQUE - CAMBORIÚ	LOCALIZAÇÃO DO EMPREENDIMENTO: CAMBORIÚ-SC
ARQUIVO:	00181_EX_ARQ_QUIPDV_010-R03-AP_DET.QUIOSQUE A.dwg	

TÍTULO DO DESENHO:	DETALHAMENTO QUIOSQUE A
	PLANTA BAIXA
	CORTE LONGITUDINAL - CORTE TRANSVERSAL

RESPONSÁVEL TÉCNICO:
THALISSON MESQUITA CAU A76422
PROJETISTA:
THALISSON MESQUITA

