



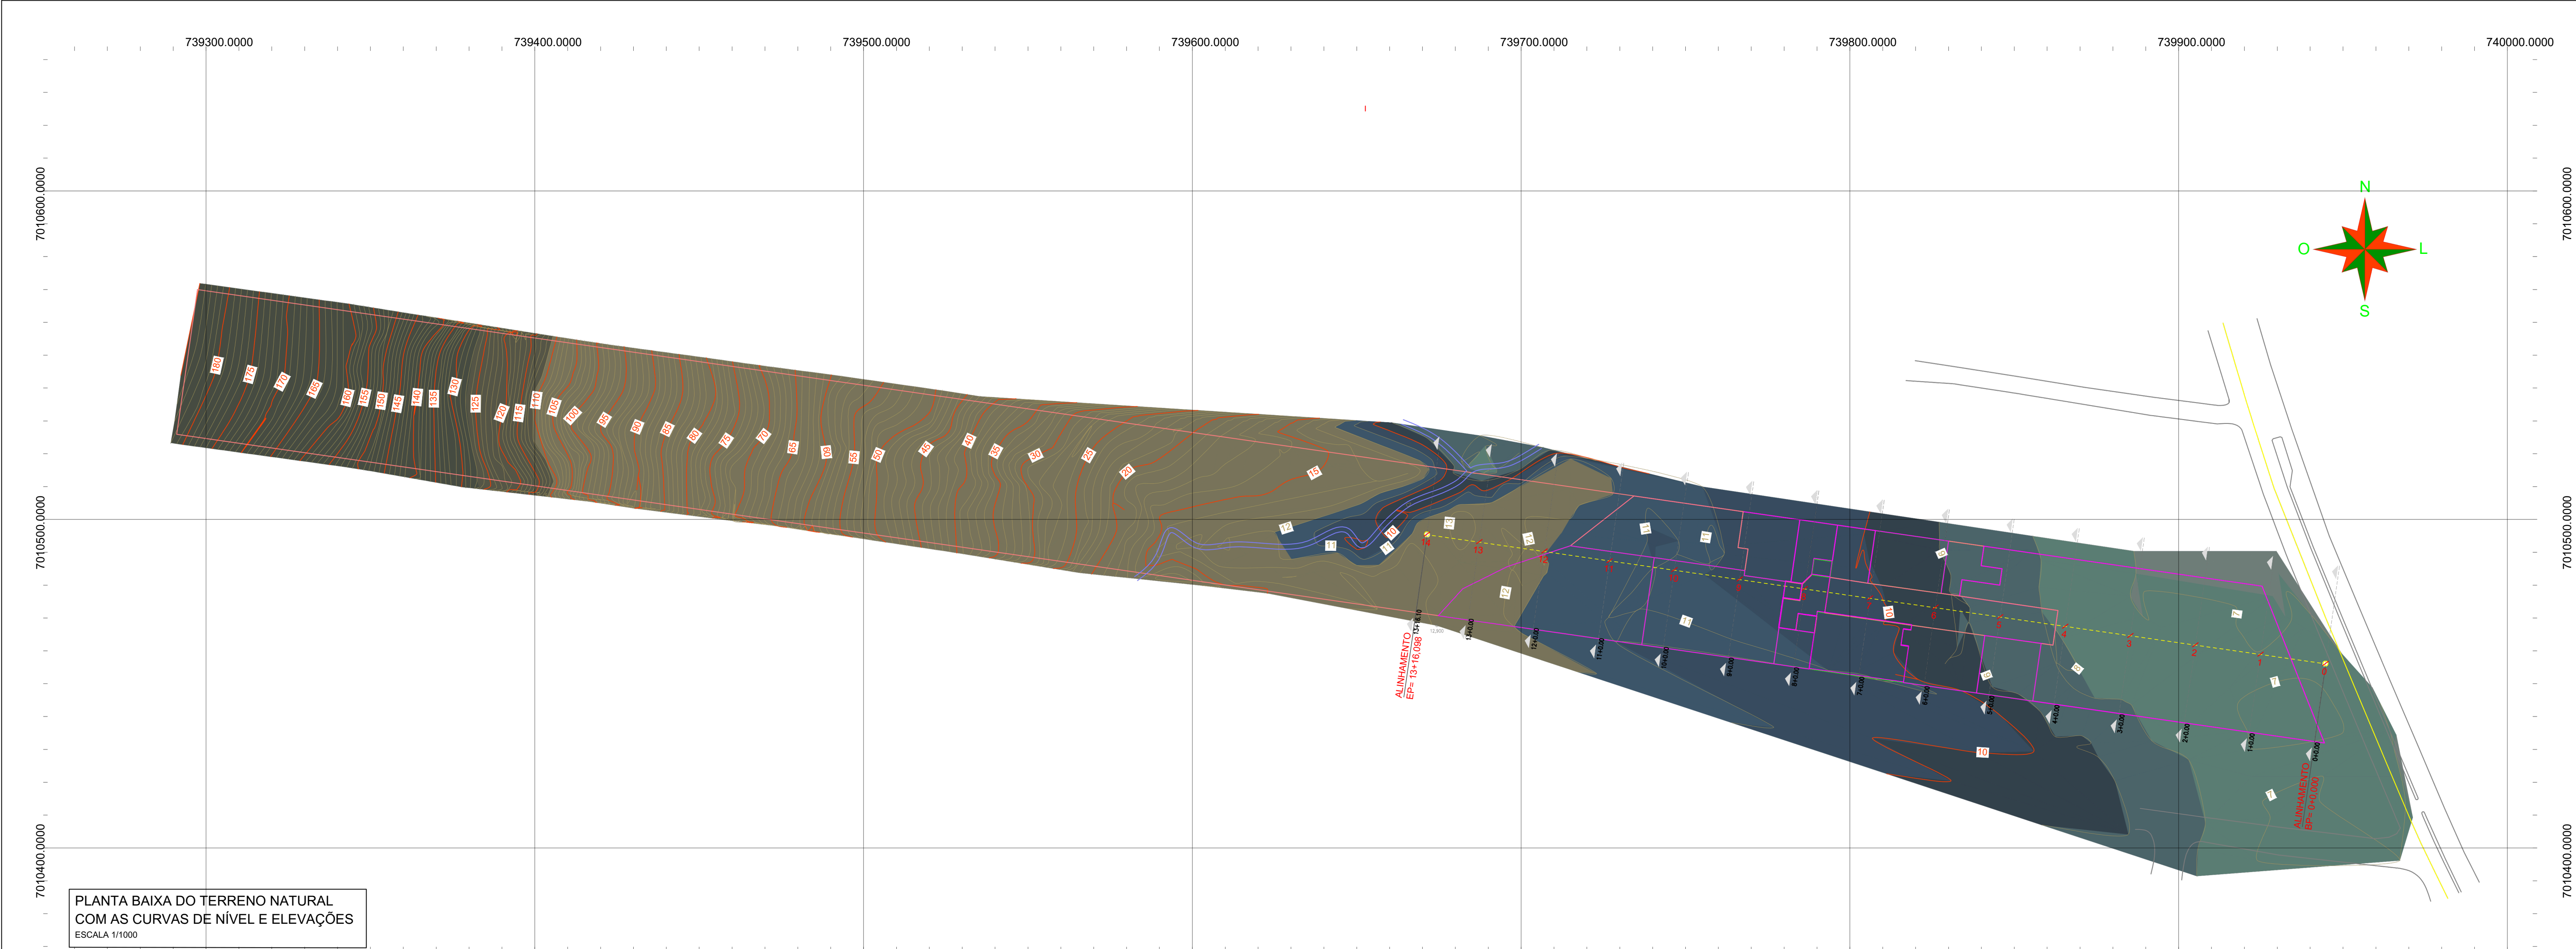

PLANTA BAIXA DO TERRENO NATURAL
COM AS CURVAS DE NÍVEL E ELEVÇÕES
ESCALA 1/1000

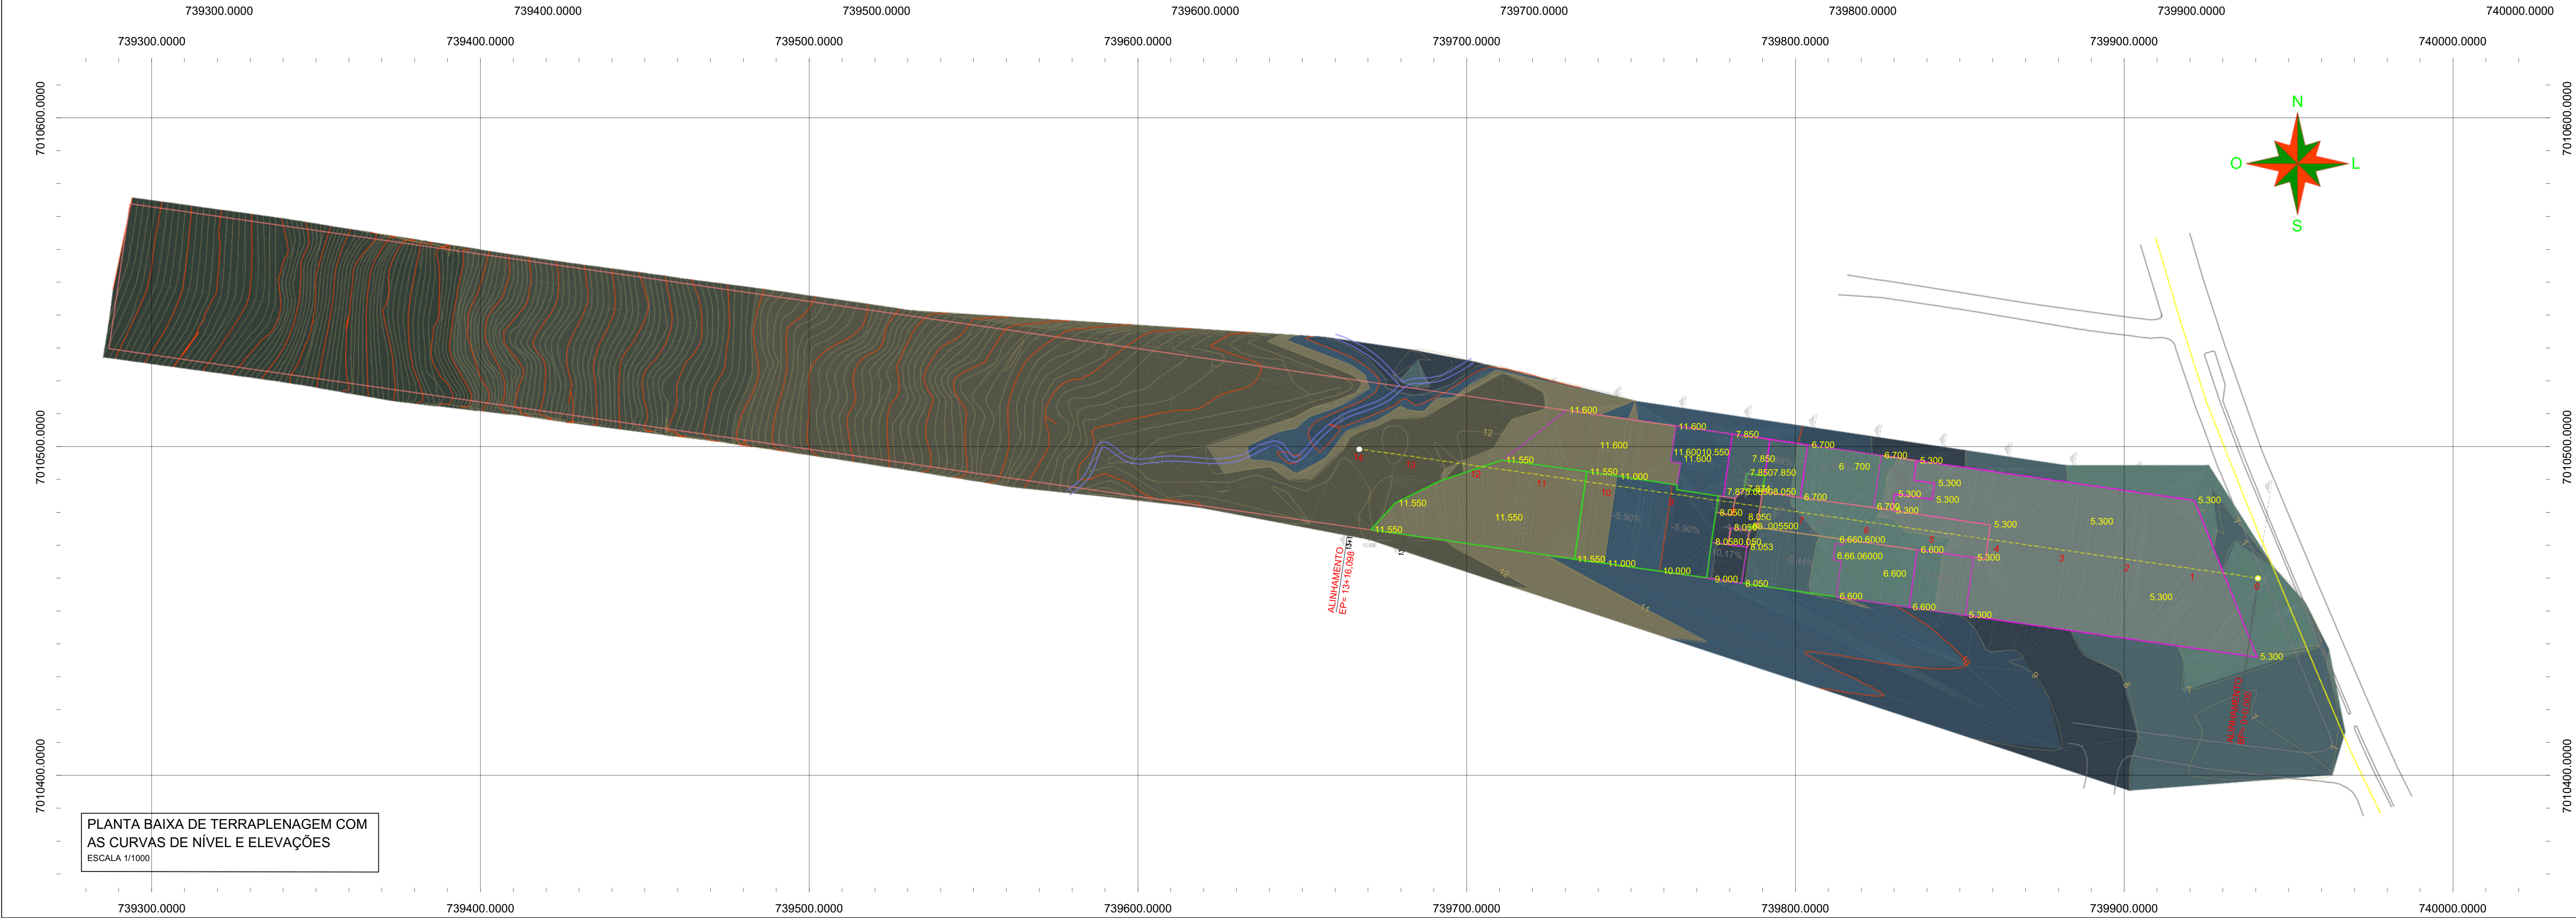

PLANTA BAIXA DE TERRAPLENAGEM COM
AS CURVAS DE NÍVEL E ELEVÇÕES
ESCALA 1/1000

- NOTAS E INFORMAÇÕES:**
- 1) TODAS AS MEDIDAS, NÍVEIS E COORDENADAS APRESENTADAS NO PROJETO ESTÃO EM METROS, EXCETO INDICAÇÕES CONTRÁRIAS. AS ESTACAS ESTÃO DE 20 EM 20 m. EXECUTAR A REMOÇÃO DA CAMADA VEGETAL DE SOLO NATURAL.
 - 2) COMPLETA DO SOLO. NÃO EXECUTAR ATERRO SOBRE CAMADA
 - 3) APÓS ESSA LIMPEZA, FORAM CALCULADOS OS VOLUMES POR M.D.T. APRESENTADOS ACIMA, REFERENTE AS COTAS DE TERRAPLENAGEM, APRESENTADAS EM PLANTA.
 - 4) CASO SEJA DETECTADO, NO LOCAL, MATERIAL COM PRESENÇA DE ENTULHOS E/OU MATERIAL ORGÂNICO A UMA ESPESURA MAIOR DO QUE A ESPECIFICADA EM PROJETO, ESSE MATERIAL DEVERÁ SER REMOVIDO.
 - 5) DEVERÁ-SER EXECUTADO ENSAIO DE SOLO, PARA VALIDAR O FATOR CORTE/ATERRO ADOADO.
 - 6) O MATERIAL DA RASPAGEM DA LIMPEZA DO TERRENO NÃO PODE SER UTILIZADO NO CORPO DO ATERRO DO EMPREENDIMENTO. O MATERIAL DEVERÁ SER DESCARTADO EM LOCAL AUTORIZADO.
 - 7) O CORPO DO ATERRO SERÁ COMPACTADO EM CAMADAS MÁXIMAS DE 30 cm DE SOLO SOLTTO (ANTES DA COMPACTAÇÃO) ATÉ ATINGIR UM GRAU DE COMPACTAÇÃO MÍNIMO DE 98% DO PROCTOR NORMAL; ONDE NÃO HOUVER INDICAÇÃO, DEVERÁ ATINGIR 100% DO PROCTOR NORMAL.
 - 8) NAS REGIÕES DE CORTE, A SUPERFÍCIE FINAL DE TERRAPLENAGEM DEVERÁ SER COMPACTADA COM GRAU DE COMPACTAÇÃO MÍNIMO DE 100% EM RELAÇÃO AO PROCTOR NORMAL.
 - 9) SÃO VÁLIDAS SOMENTE AS INFORMAÇÕES APRESENTADAS EM LAYOUT.

INFORMAÇÕES CARTOGRAFICAS:
SISTEMA DE PROJEÇÃO: UTM 22 SUL
DATUM DE REFERÊNCIA: GRS-80
DATUM HORIZONTAL: SIRGAS 2000
ESCALA: 1:1000
COORDENADAS: UTM
ORIENTAÇÃO: EQUINOCTIAL GRS-80 6100000 m
PROJEÇÃO: MERIDIONAL SIRGAS 2000 6100000 m
RS8-0
DATUM
ORZONTASL
RIGASZ 0

LEGENDAS E TABELAS:

TABELA DE ELEVÇÕES DA SUPERFÍCIE DE TERRAPLENAGEM					TABELA DE ELEVÇÕES DA SUPERFÍCIE DO TERRENO NATURAL				
FAIXA	COR	COTA MÍNIMA (m)	COTA MÁXIMA (m)	ÁREA (m²)	FAIXA	COR	COTA MÍNIMA (m)	COTA MÁXIMA (m)	ÁREA (m²)
1		5,300	6,000	4411.73	1		6,000	7,000	506.80
2		6,000	7,000	2658.31	2		7,000	8,000	6606.32
3		7,000	8,000	4156.83	3		8,000	9,000	3140.82
4		8,000	9,000	2287.59	4		9,000	10,000	2956.87
5		9,000	10,000	2365.43	5		10,000	11,000	4826.83
6		10,000	11,000	3787.60	6		11,000	12,000	4005.68
7		11,000	12,000	3884.81	7		12,000	111,000	16679.61
8		12,000	61,000	11371.16	8		111,000	127,000	1423.39
9		61,000	115,000	5270.42	9		127,000	150,000	1888.79
10		115,000	185,000	6475.26	10		150,000	185,000	3475.46

APROVAÇÃO:

REVISÕES:

REVISÃO	DESCRIÇÃO	DATA	REVISADO POR:

PROJETO: TERRAPLENAGEM

OBRA: TAQUARAS HOME RESORT

ENDEREÇO: RODOVIA L.A.P. RODESINDO PAVAN, S/Nº - PRAIA DE TAQUARAS - BALNEÁRIO CAMBORIÚ/SC

CONTEÚDO: PLANTA BAIXA DO TERRENO NATURAL E DE TERRAPLENAGEM COM AS CURVAS DE NÍVEL E ELEVÇÃO

	PROPRIETÁRIO: PIRES HOTEIS E TURISMO LTDA CNPJ: 80.451.941/0001-80	DATA: 24/02/2025
	RESPONSÁVEL TÉCNICO: JÉSSICA SAMUELSSON ENGENHEIRA CIVIL - CREA Nº 184548-6	ESCALA: INDICADAS
	JESSICA SAMUELSSON ENGENHEIRA CIVIL 3095387008 Ass. RESPONSÁVEL TÉCNICO CREA Nº 184548-6	ASS. PROPRIETÁRIO CNPJ: 80.451.941/0001-80

PRANCHA: 01/04