


CORTE A

- CONVENÇÕES
- ÁRVORE
 - BOCA DE LOBO
 - CAIXA OUTROS QUAD
 - CAIXA OUTROS RED
 - CAIXA DRENAGEM RED
 - CAIXA TELEFONE QUAD
 - COQUEIRO/PALMEIRA
 - LUMINÁRIA
 - MARCO
 - PLACA DE SINALIZAÇÃO
 - POSTE INTERNO
 - POSTE REDONDO
 - ACESSO
 - BORDO DE RUA
 - CALÇADA
 - CERCA
 - CRISTA TALUDE
 - DECK
 - DOCUMENTO (MATRÍCULA)
 - EDIFICAÇÃO ALVENARIA
 - EDIFICAÇÃO COBERTA
 - EDIFICAÇÃO MADEIRA
 - ESCALA
 - GUIA REBAIXADA
 - MEIO FIO
 - REFERÊNCIA DE NÍVEL
 - REFERÊNCIA DE NÍVEL DO
 - LENÇOL FREÁTICO
 - MURETA
 - MURO
 - PERÍMETRO
 - PÉ TALUDE
 - PREVISÃO DE PASSAGEM DE RUA
 - LINHA DE PREAMAR
 - PISCINA
 - PLAYGROUND
 - PORTÃO
 - QUADRA
 - SACADA
 - TALUDE
 - TELA
 - CURVA DE NÍVEL
 - MURO DE CONTENÇÃO
 - TRECHO EM RAMPA

NOTAS:

- A inclinação da rampa de acesso pode variar dependendo dos equipamentos utilizados na escavação.
- Considerou-se um rebaixo de 20 centímetros do piso acabado do pavimento subsolo.
- Serão instaladas bombas para retirar a água nas regiões mais profundas.
- A drenagem deve ser direcionada para as bocas de lobo do município.

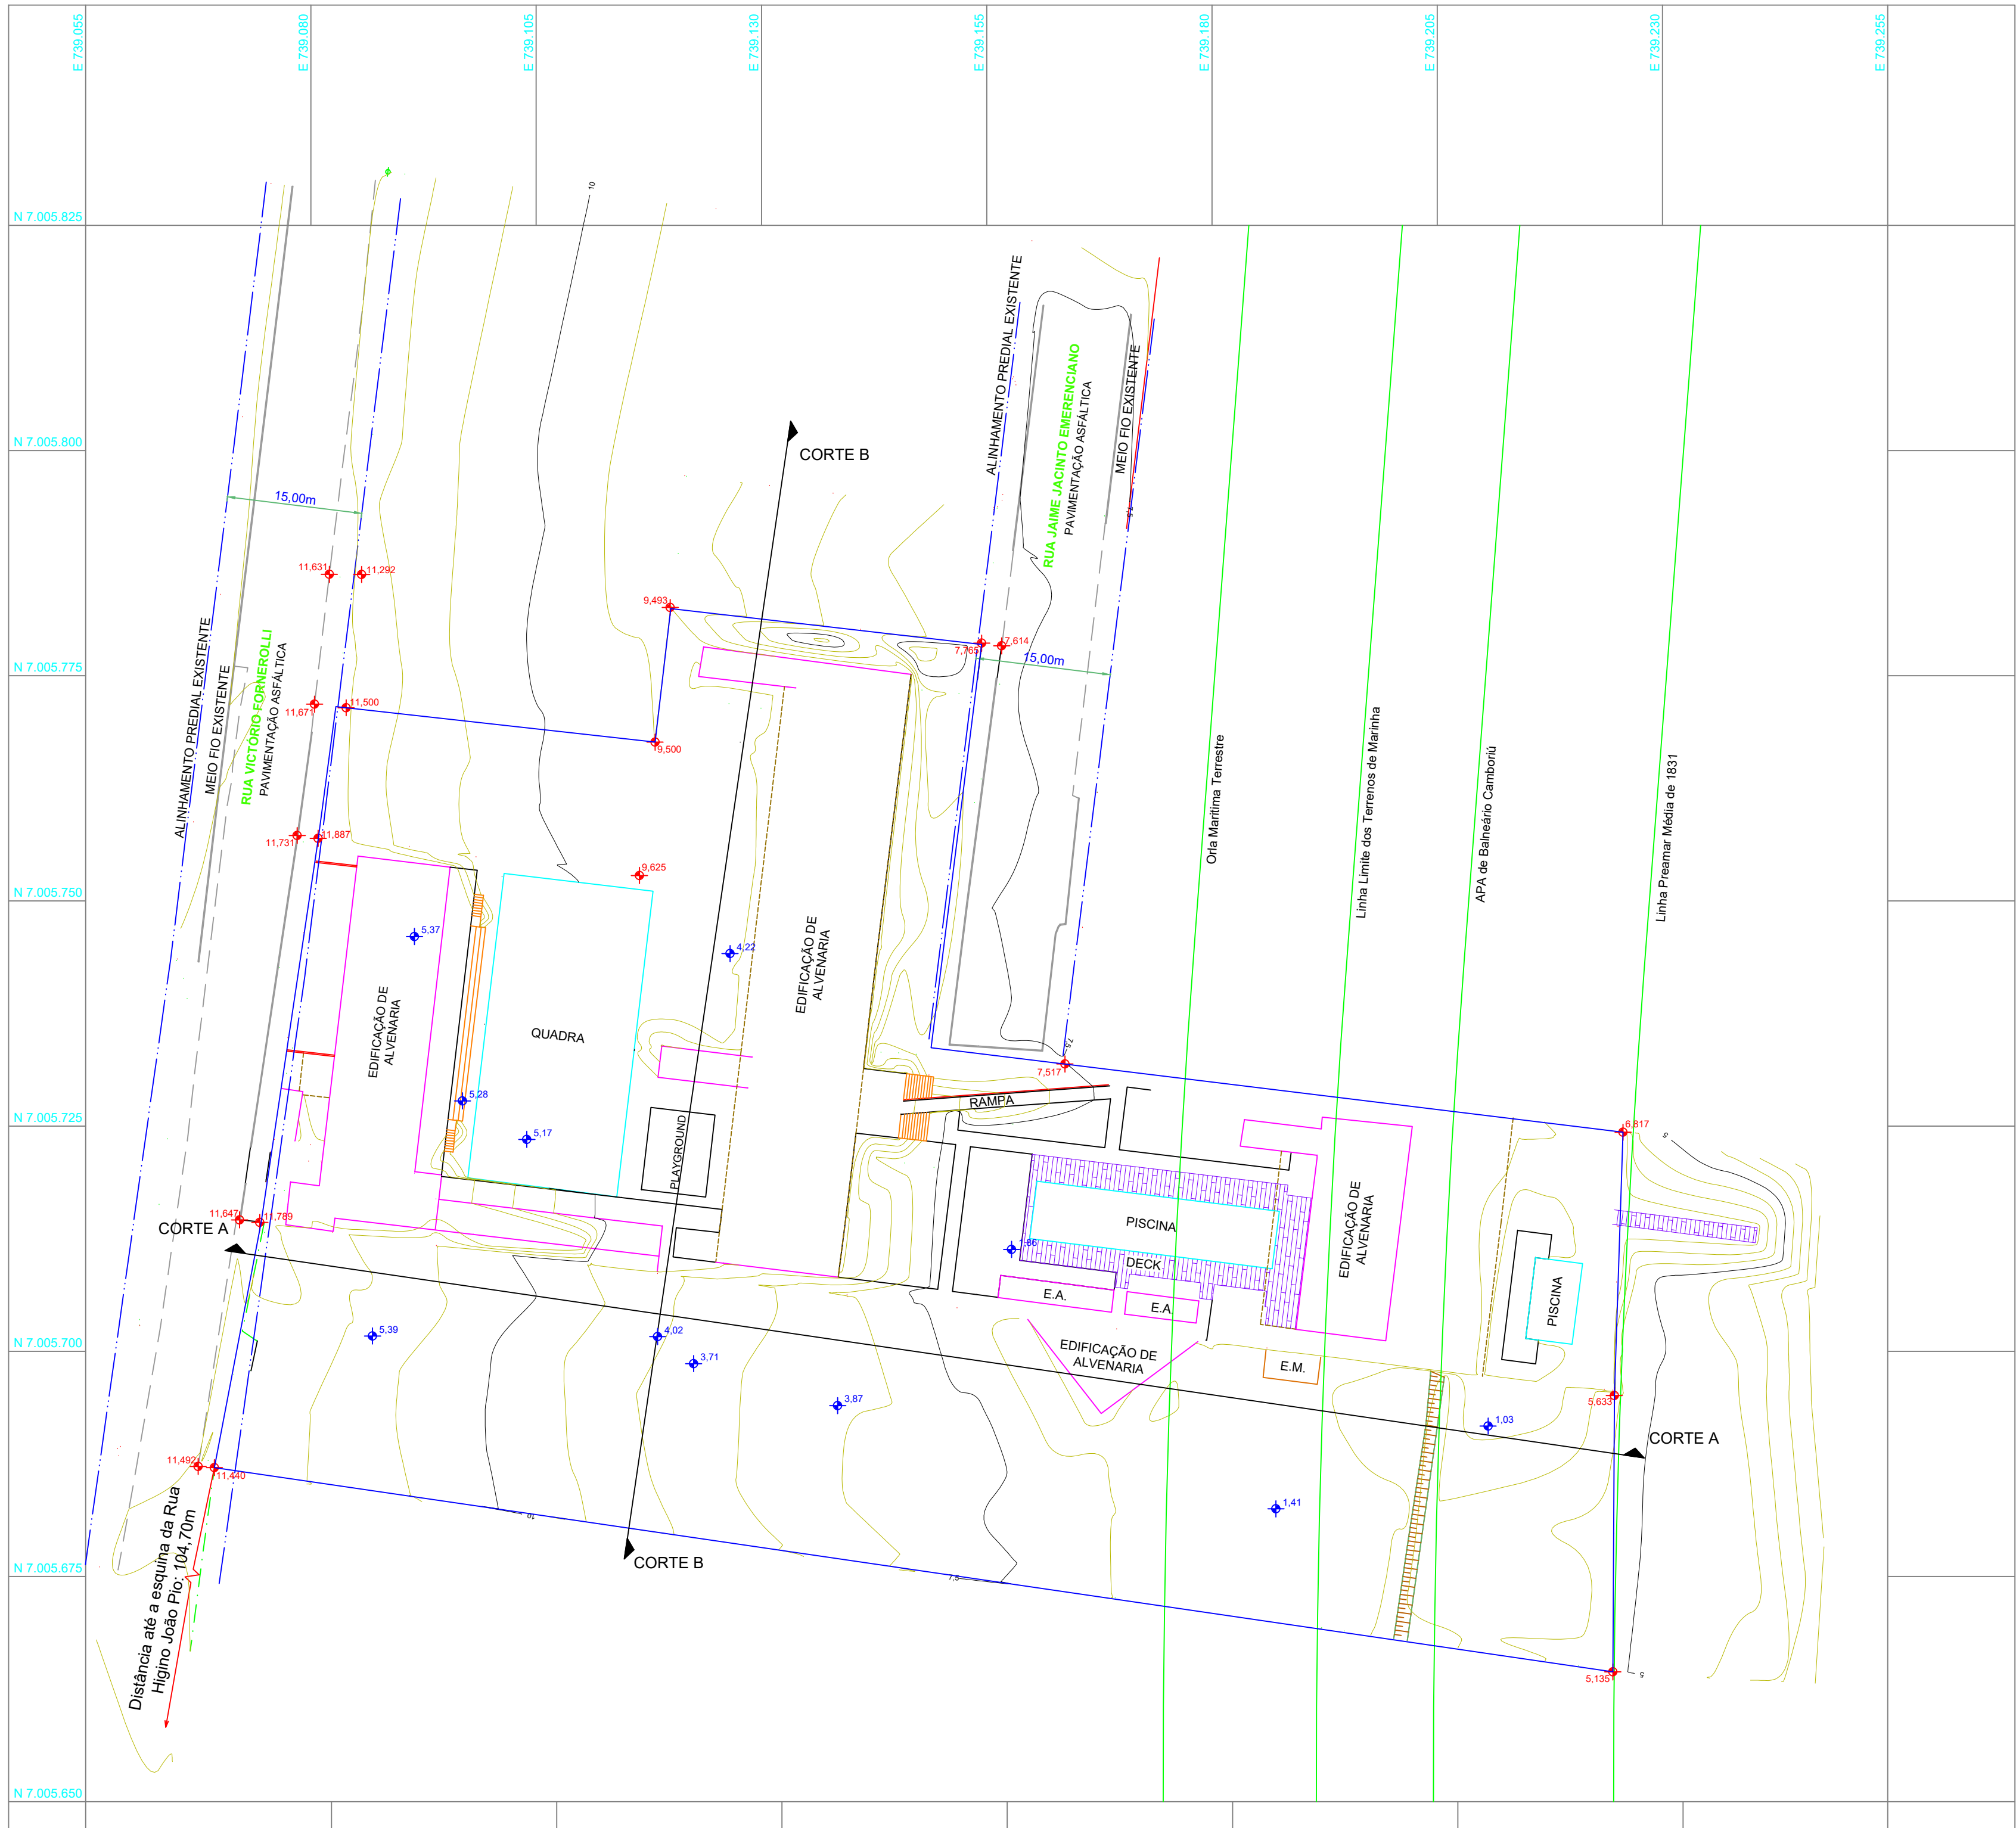


PLANTA BAIXA – TERRENO PRIMITIVO
ESCALA 1:500

COORDENADAS DOS PONTOS

9000 - E(m): 739223,008 N(m): 7005714,396 h(m): 6,860
9001 - E(m): 739171,224 N(m): 7005721,168 h(m): 7,323


ORIENTAÇÃO

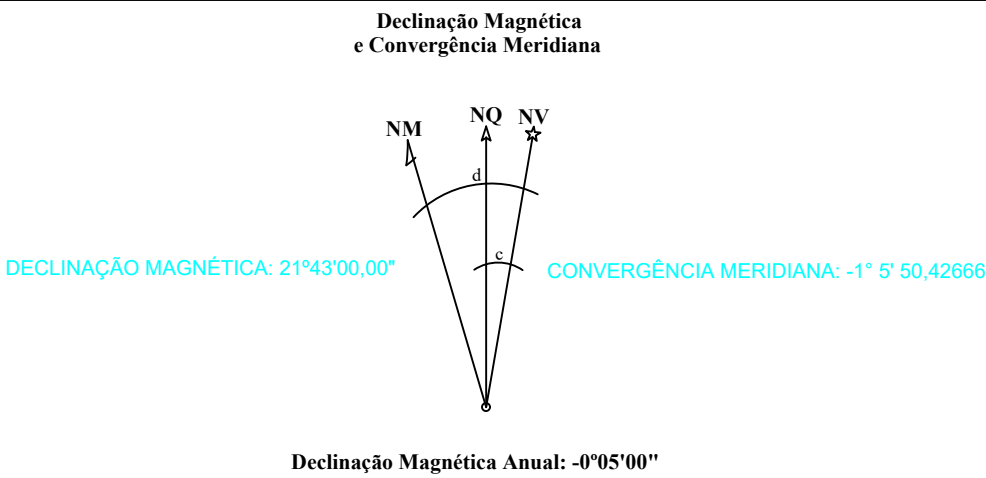

PROJEÇÃO UNIVERSAL TRANSVERSA DE MERCATOR

Sistema de Coordenadas
Coordenadas Planas Sistema UTM
Equador e Meridiano Central: -51° W Gr.
Acrescidas e constantes: N = Equador Acrescido de 10.000.000 m
E = MC Acrescido de 500.000 m
Fuso: 22 - SIRGAS 2000
Origem das Coordenadas
Datum Vertical: Marégrafo de Imbituba SC
Datum Horizontal: Vértice Chui da Cadeia de Triangulação do Paralelo 20° S

PLANTA DE LOCALIZAÇÃO

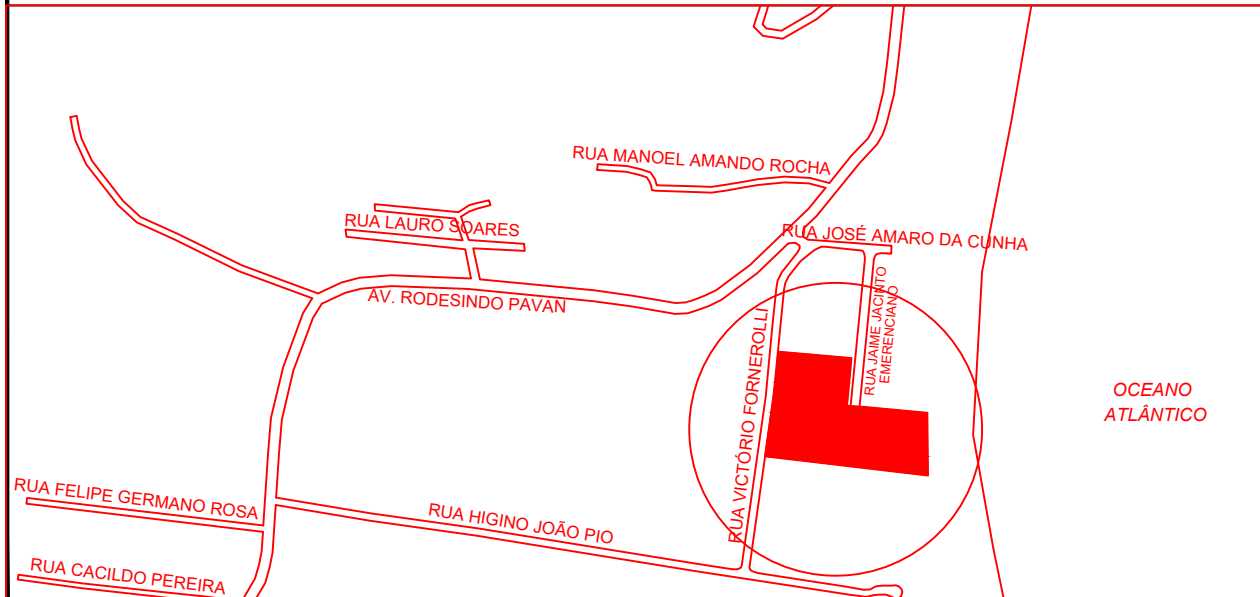

TERMO DE RESPONSABILIDADE:
"É DE INTEIRA RESPONSABILIDADE DO AUTOR DO PROJETO E DO RESPONSÁVEL TÉCNICO, O ATENDIMENTO, DAS ESPECIFICAÇÕES CONSTANTES NO ANEXO 1, DA PORTARIA 024/2.002 - SMU, REGULAMENTO DE EDIFICAÇÕES, LEGISLAÇÃO MUNICIPAL E NORMAS TÉCNICAS BRASILEIRAS"

RICARDO TIBURTIUS LOGULLO
Engº. Civil, M.Scº: CREA-SC: 072673-6
Fone: (47) 99609-5726
Rua 280, nº 662 - Meia Praia Itapema - S.C.
e-mail: ricardologullo@gmail.com

CARIMBOS:

PROJETO **TERRAPLENAGEM**

DETALHES **TERRENO PRIMITIVO E CORTE A**

OBRA **PARADOR**

LOCAL **ROD L.A.P RODESINDO PAVAN, Nº 2870
BAIRRO TAQUARAS, BALNEÁRIO CAMBORIÚ - SC**

PROPRIETÁRIO **AG7 SANTA CATARINA SA**

PROPRIETÁRIO **AG7 SANTA CATARINA SA
CNPJ: 47.275.992/0001-23**

RESPONSÁVEL TÉCNICO **RICARDO TIBURTIUS LOGULLO
CREA-SC: 072673-6**

DATA **31/10/2025**

ESCALA **INDICADA**

ESTATÍSTICAS

DESENHO **Arthur**

ÁREA **11.723,09 m²**

1/1