
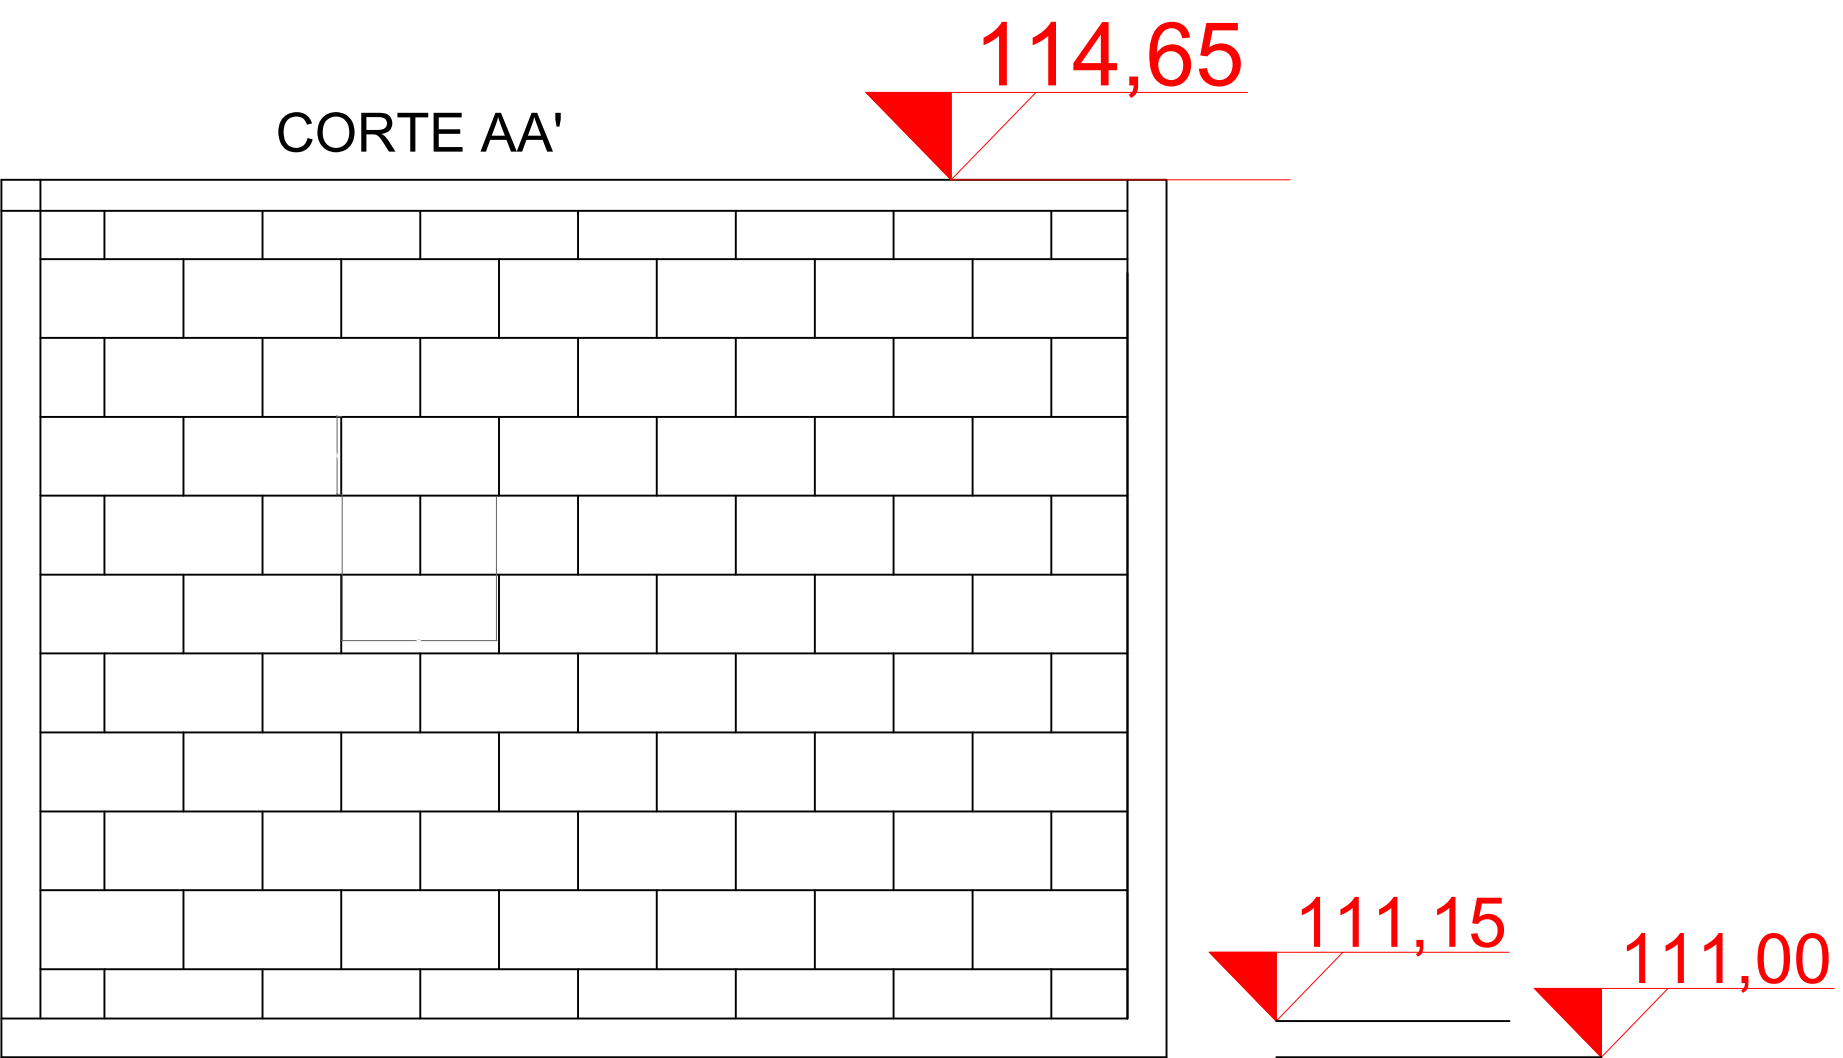


PLANTA BAIXA - Residencial unifamiliar
ÁREA DO PAVTO: 1195,80m² de casa e área total construída 3586,86m²

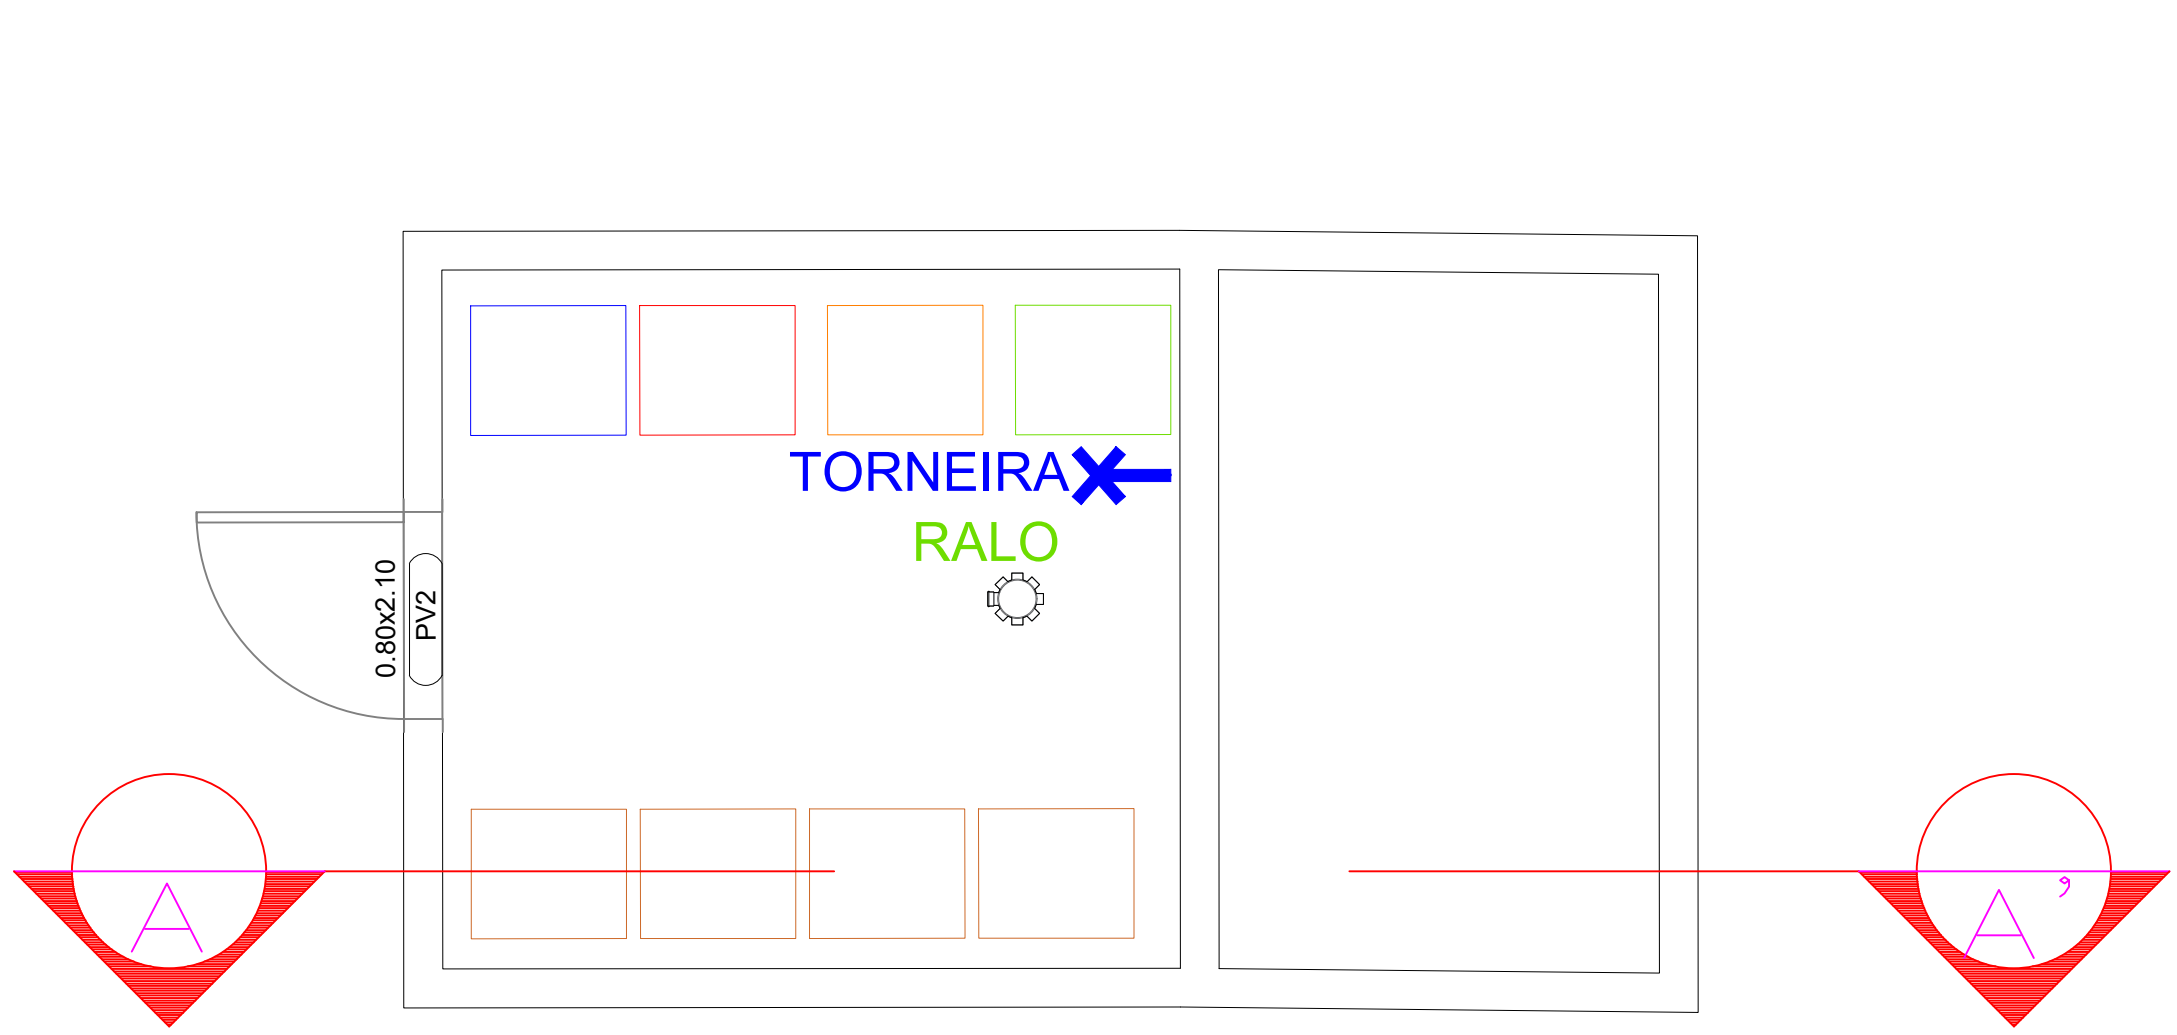

NOTA :
A LIXEIRA SERÁ REVESTIDA COM PISO CERÂMICO
E AZULEJO (30x60cm) ATÉ O TETO
A PORTA SERÁ DE ALUMÍNIO DO TIPO VENEZIANA
HAVERÁ TORNEIRA P/ SUA MAIOR HIGIENIZAÇÃO

LEGENDA			
	Ramal Água Fria Alimentação		Tubo de Queda
	Coluna de águas servidas		Coluna de Alimentação
	Ramal Esgoto		Coluna Água Pluvial
	Caixa de Gordura		Coluna de Ventilação
	Caixa de Inspeção		Ralo Sifonado
	Caixa de Areia		Ramal Água Quente Alimentação
	Ramal pluvial		Ramal Água Pluvial Alimentação

PROJETO:	HIDROSSANITÁRIO
REFERENCIA:	PLANTA BAIXA 1º PAVIMENTO - TÉRREO
OBRA:	RESIDENCIAL UNIFAMILIAR RUA RICARDO LOPPINOW, BARRO REGAIO DAS PRAIAS - PRAIA DO ESTALEIRO/ BC DIC: 80.552
ORÇÃOS PÚBLICOS:	
*Declaro que a aprovação do projeto não implica no reconhecimento por parte da Prefeitura do Direito de propriedade do terreno. *Declaro que as informações e os cálculos das áreas contidas nesse projeto, são verdadeiras e de total responsabilidade do autor do projeto. *Qualquer modificação no Projeto dependerá de consulta prévia aos responsáveis, cujos direitos autorais são reservados pela Lei em Vigor.	
HIDROSSANITÁRIO	
RESPONSÁVEL TÉCNICO: LARA BECKER BENVENUTTI CAU/438775-5	PROPRIETÁRIO: LIC. GESTÃO E PARTICIPAÇÕES LTDA CNPJ 12.093.305/0001-14
RESPONSÁVEL TÉCNICO: LARA BECKER BENVENUTTI CAU/438775-5	RESPONSÁVEL TÉCNICO: LARA BECKER BENVENUTTI CAU/438775-5
ESCALA: 1:100	DATA: 12/2025
ARQUIVO: 2025 NACLE	DESENHO: h.lara@total.com
H-01b	