


PLANTA BAIXA - Residencial unifamiliar  
ÁREA DO PAVTO COBERTURA - SEM USO: 1195,80m²

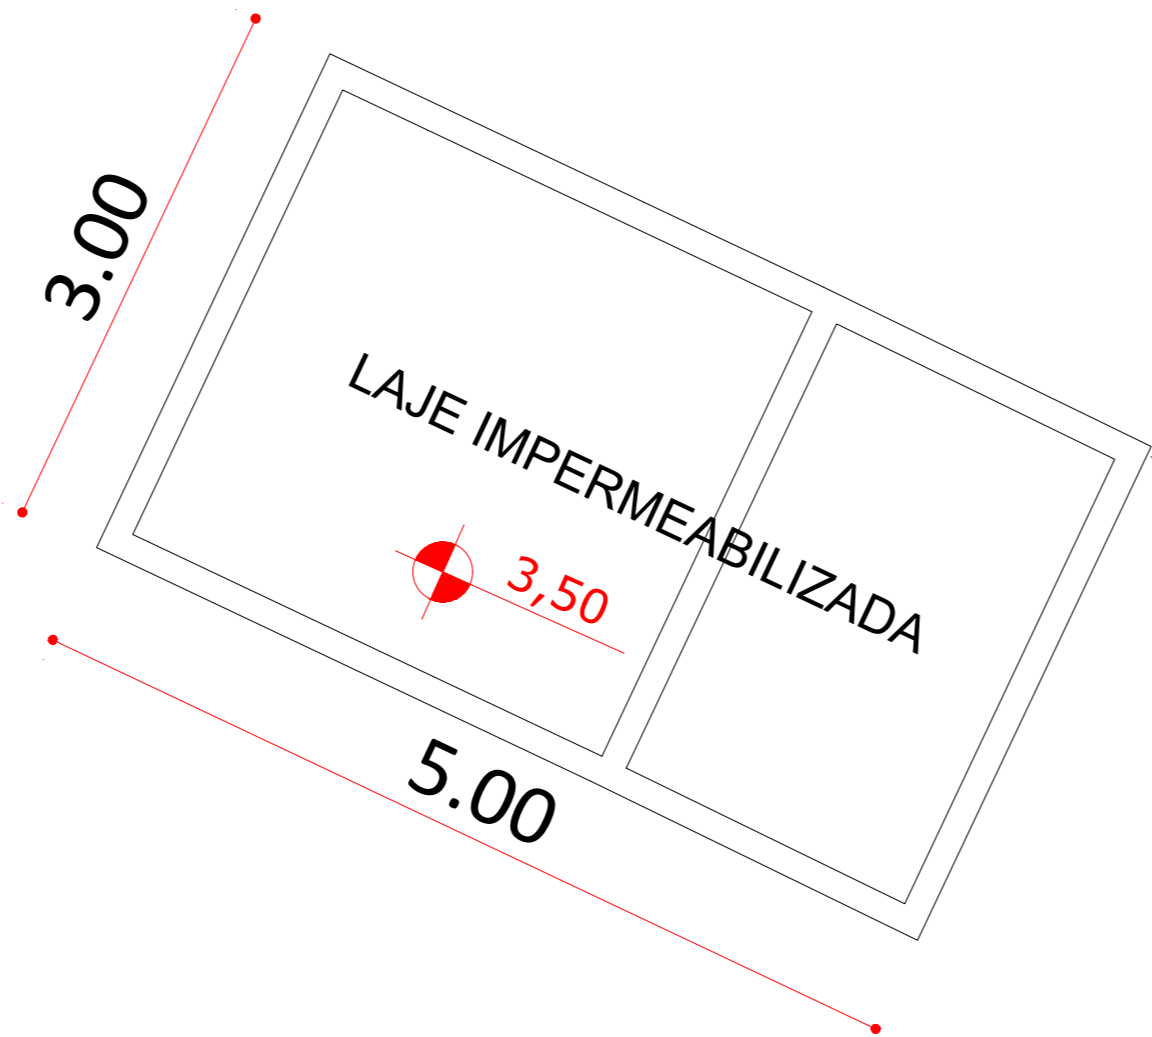

PROJETO:ARQUITETÔNICO

REFERENCIA:PLANTA BAIXA COBERTURA

OBRA:RESIDENCIAL UNIFAMILIAR  
RUA RICARDO LOPPREDA, BAIRRO REGAD DAS PRAIAS - PRIMA DO ESTALEIRO/ SC 86.552

ORGÃO PÚBLICO:

Reserva que a aprovação do projeto não implica no reconhecimento por parte do Poder Público do Diretor de propriedade do terreno.

Declara que as informações e os cálculos das áreas contidas nesse projeto, são verdadeiras e de total responsabilidade do autor do projeto.

Qualquer modificação no projeto deve ser de consulta prévia ao responsável, cujos direitos autorais são reservados para todos os fins.

ARQUITETÔNICO

RESPONSÁVEL TÉCNICO:  
LARA BECHER BENVENUTTI  
OAB/RS 115.115

PROPRIETÁRIO:  
DAS REDES E PARTICIPAÇÕES LTDA  
CNPJ 12.583.355/0001-74

RESPONSÁVEL TÉCNICO:  
LARA BECHER BENVENUTTI  
OAB/RS 115.115

A-02

ESCALA: 1:100

DATA: 11/2025

ARQUIVO: 0252.MXD

DESENHO: 11/2025