


ÁREA DE PRESERVAÇÃO PERMANENTE

ORG PARTICIPAÇÕES LTDA.  
MATR.: 19.664

VE3 PARTICIPAÇÕES LTDA.  
MATR.: 20.304

MAT. 118.74m

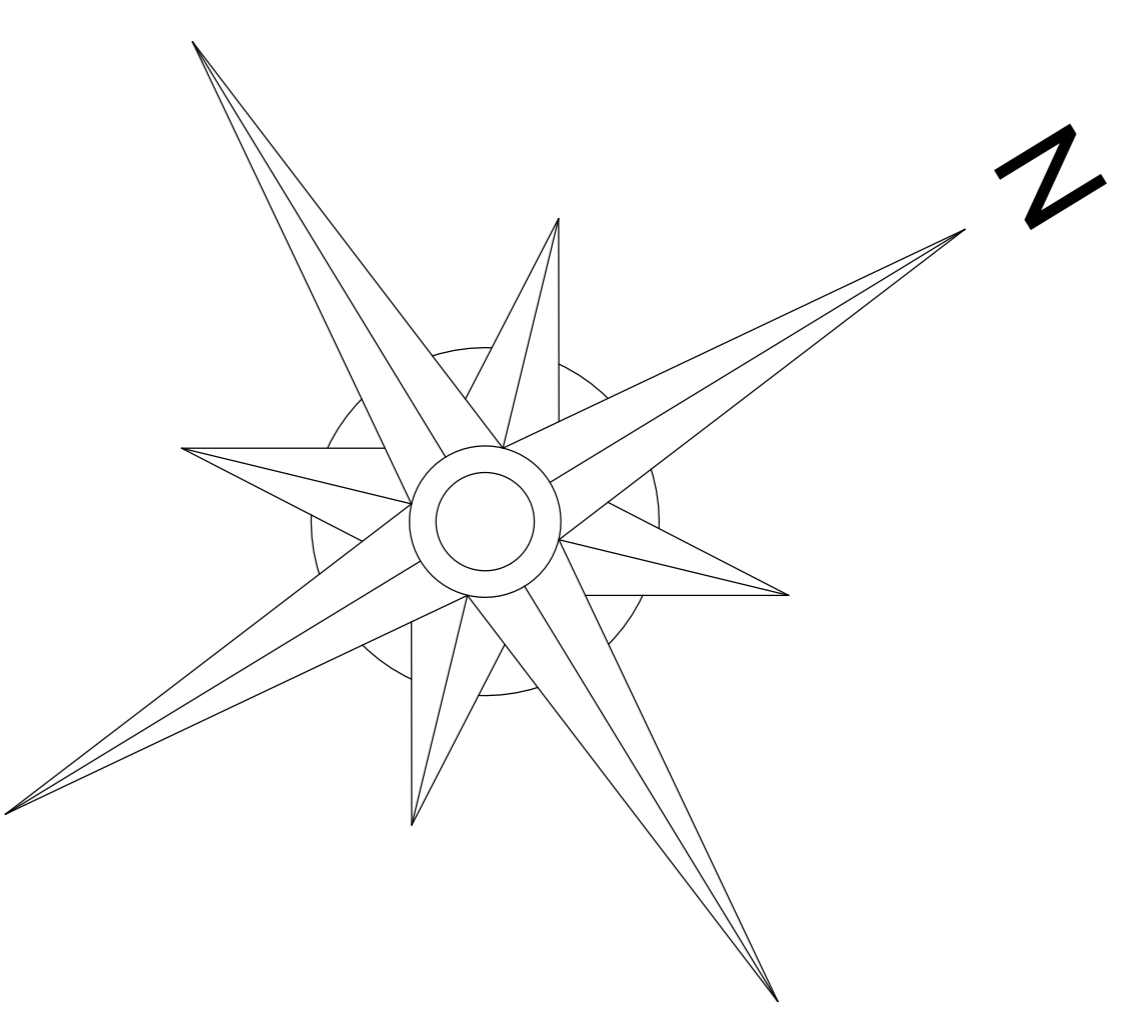


ÁREA DE PRESERVA

ZONA DE PROTEÇÃO PRIORITÁRIA  
MONTANHOSA - ZP1 - ÁREA: 14.915,99m²

ZONA DE PROTEÇÃO ESPECIAL DE TRANSIÇÃO  
- ZP2 - ÁREA: 22.188,68m²

ÁREA DE PRESERVAÇÃO

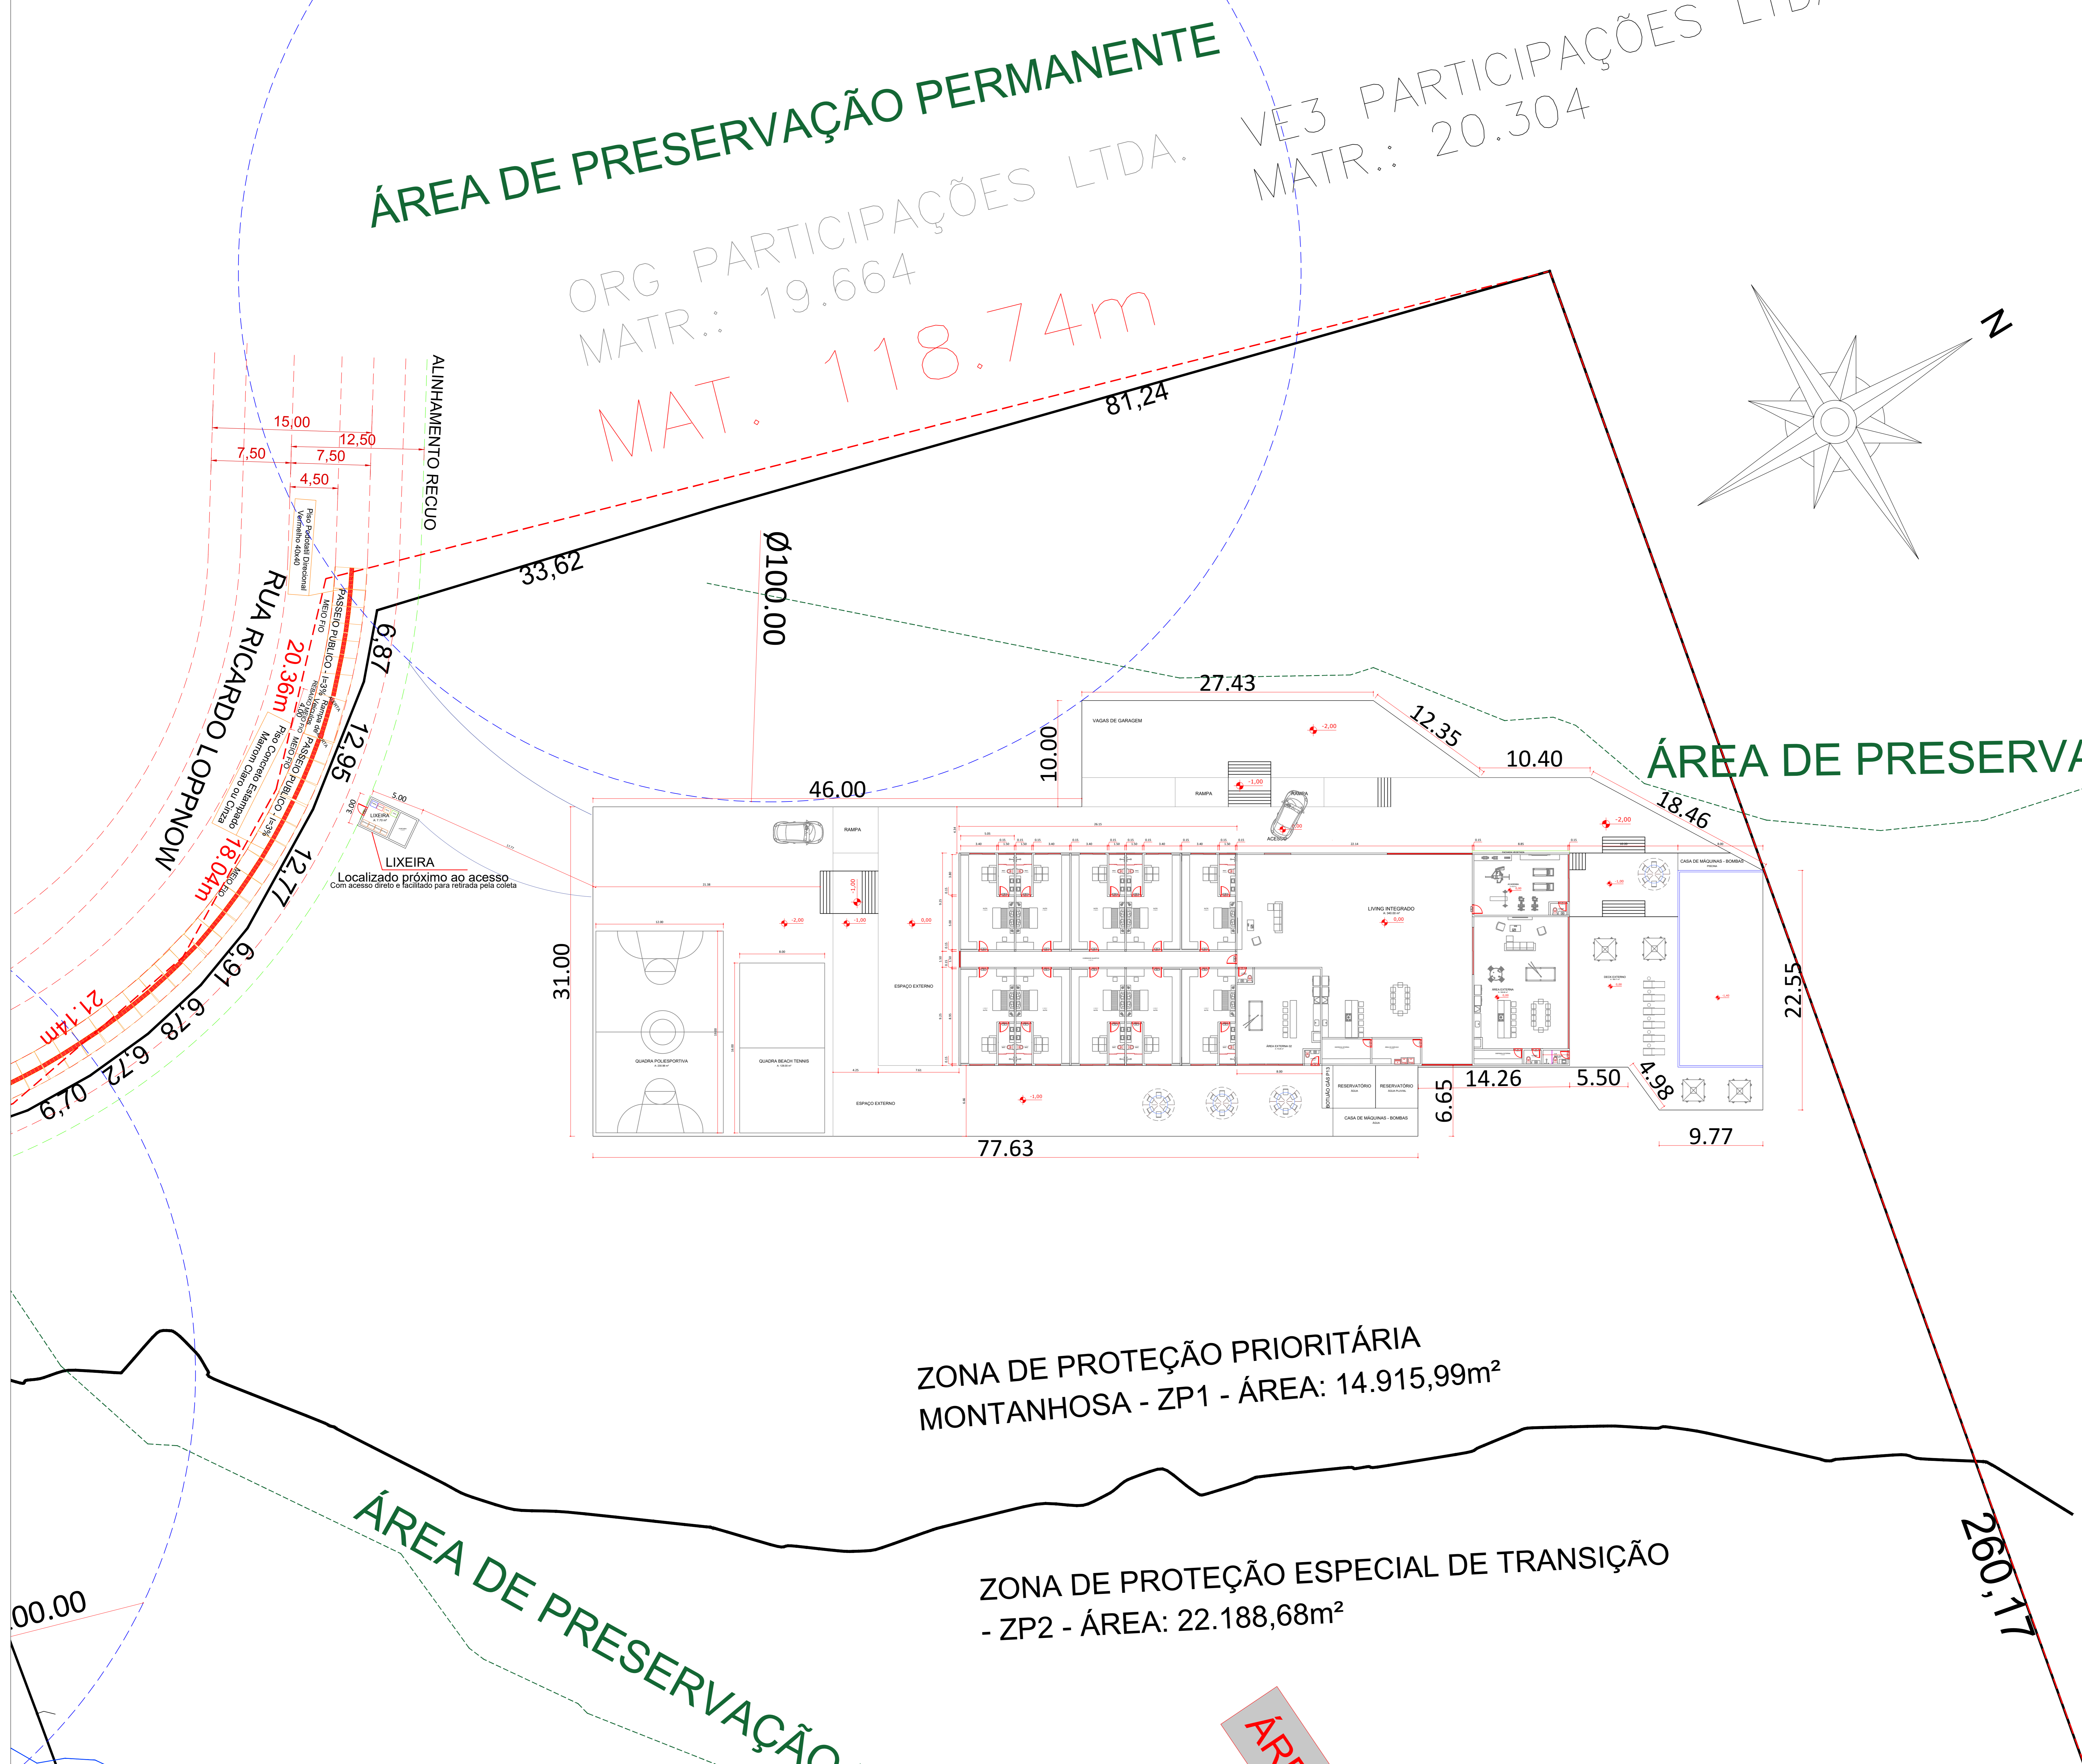

PROJETO: ARQUITETÔNICO

REFERÊNCIA: PLANTA BAIXA 1º PAVIMENTO - TÉRREO

OBRA: RESIDENCIAL UNIFAMILIAR  
RUA RICARDO LOPNOW, BARRIO REGÃO DAS PRAIAS - PRAIA DO ESTALEIRO/BC DCE 80.552

ORGÃO PÚBLICO:

DECLARO que a aprovação do projeto não implica no reconhecimento por parte da Prefeitura do Direito de propriedade do terreno.

DECLARO que as informações e os dados das áreas contidas nesse projeto, são verdadeiras e de total responsabilidade do autor do projeto.

Qualquer modificação no projeto decorrente de consulta prévia aos responsáveis, cujos direitos autorais são reservados para mim em vigor.

RESPONSÁVEL TÉCNICO:  
LARI REICER REINVENTUTTI  
CAU 4287775-0

PROPRIETÁRIO:  
ORGANIZAÇÃO PARTICIPAÇÕES LTDA  
CNPJ 12.380.300/0001-14

RESPONSÁVEL TÉCNICO:  
LARI REICER REINVENTUTTI  
CAU 4287775-0

A-01a

ESCALA: 1:100

DATA: 11/2025

ARQUIVO: 0252.MXD

DESENHO: 0252.MXD