


PLANTA BAIXA - Residencial unifamiliar
ÁREA DO PAVTO: 1195,80m² de casa e área total construída 3586,86m²

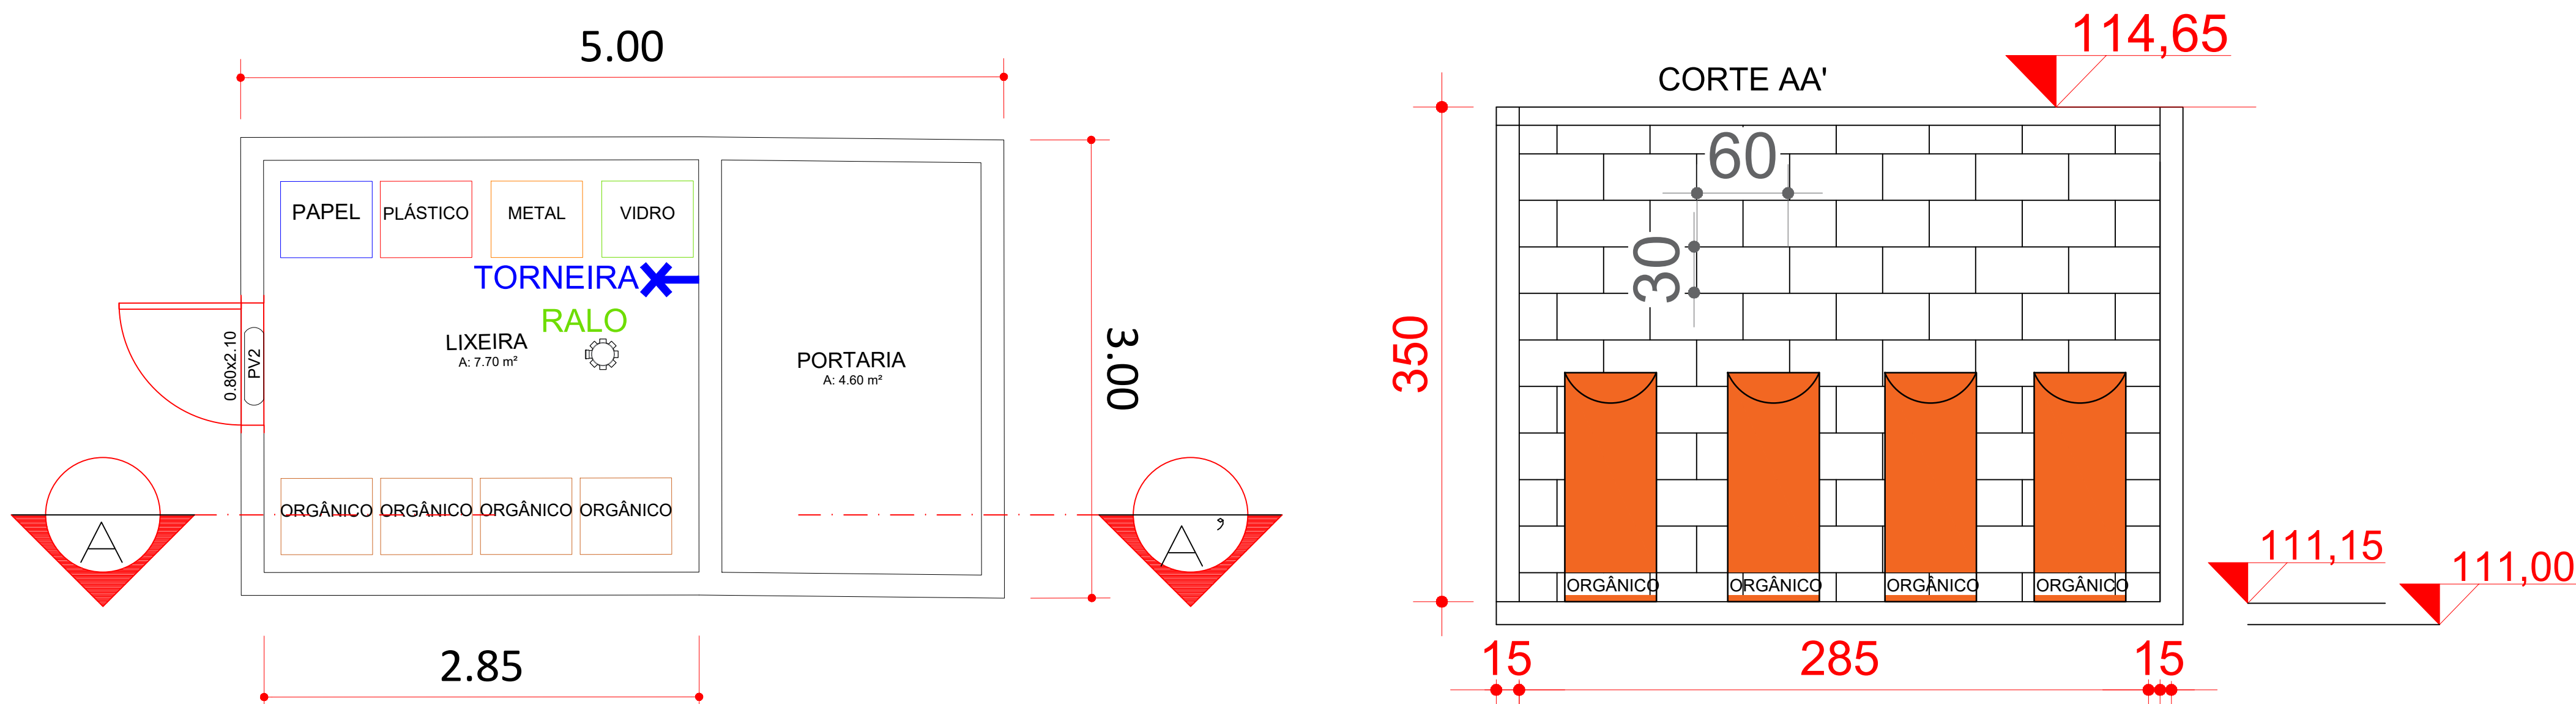

NOTA :

A LIXEIRA SERÁ REVESTIDA COM PISO CERÂMICO
E AZULEJO (30x60cm) ATÉ O TETO

A PORTA SERÁ DE ALUMÍNIO DO TIPO VENEZIANA - VENTILAÇÃO PERMANENTE

HAVERÁ TORNEIRA P/ SUA MAIOR HIGIENIZAÇÃO

O dimensionamento do espaço permite a
segregação dos resíduos recicláveis e rejeitos,
em recipientes individuais, conforme as
diretrizes da coleta seletiva municipal,
atendendo integralmente ao item 1 do Anexo
IV do Plano de Manejo.

PROJETO:

ARQUITETÔNICO

REFERENCIA:

PLANTA BAIXA 1º PAVIMENTO - TÉRREO

OBRA:

RESIDENCIAL UNIFAMILIAR
RUA RICARDO LOPPINOW, BARRO REGADO DAS PRAIAS - PRAIA DO ESTALEIRO/ BC D/C: 80.552

ORÇÃOS PÚBLICOS:

*Declaro que a aprovação do projeto não implica no reconhecimento por parte da Prefeitura do Direito de propriedade do terreno.
*Declaro que as informações e os cálculos das áreas contidas nesse projeto, são verdadeiras e de total responsabilidade do autor do projeto.
*Qualquer modificação no Projeto dependerá de consulta prévia aos responsáveis, cujos direitos autorais são reservados pela Lei em Vigor.

RESPONSÁVEL TÉCNICO:

LARA BECKER BENVENUTTI
CAU/438775-5

PROPRIETÁRIO:

LIC. GESTÃO E PARTICIPAÇÕES LTDA
CNPJ 12.093.305-0001-74

RESPONSÁVEL TÉCNICO:

LARA BECKER BENVENUTTI
CAU/438775-5

ESCALA:

1:100

DATA:

11/2025

ARQUIVO:

2025_NACLE

DESENHO:

h.lara@nacional.com

A-01b