


01 00 - TERREO

ESCALA 1 : 250


DETALHE CONSTRUTIVO DO PASSEIO PLANTA BAIXA

ESC.: SEM ESCALA

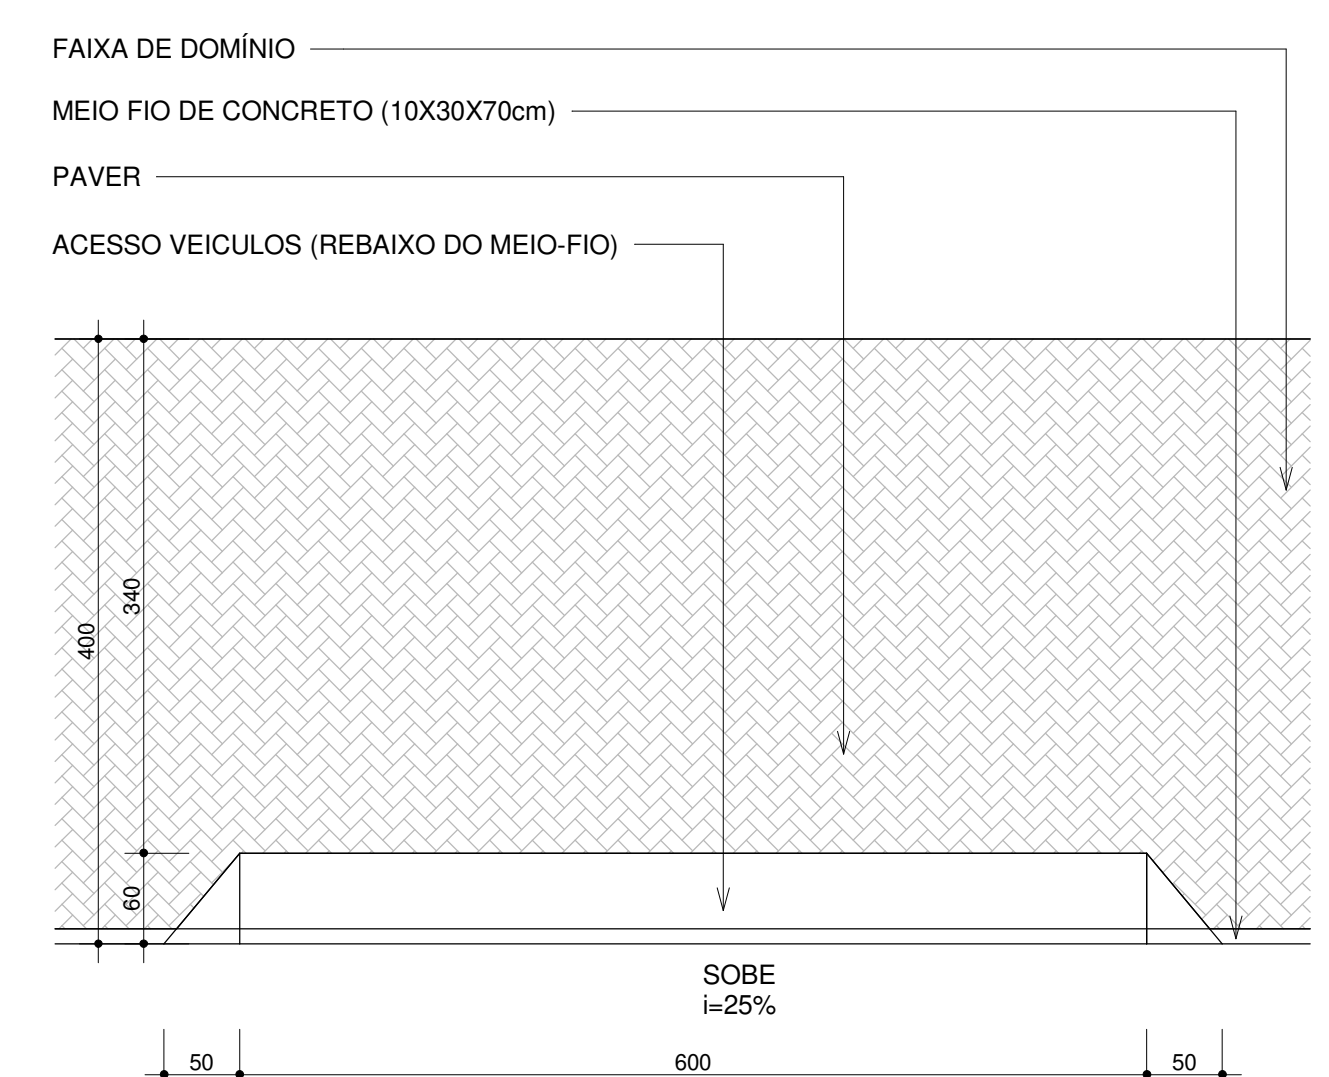


DETALHE CONSTRUTIVO DO PASSEIO CORTE

ESC.: SEM ESCALA

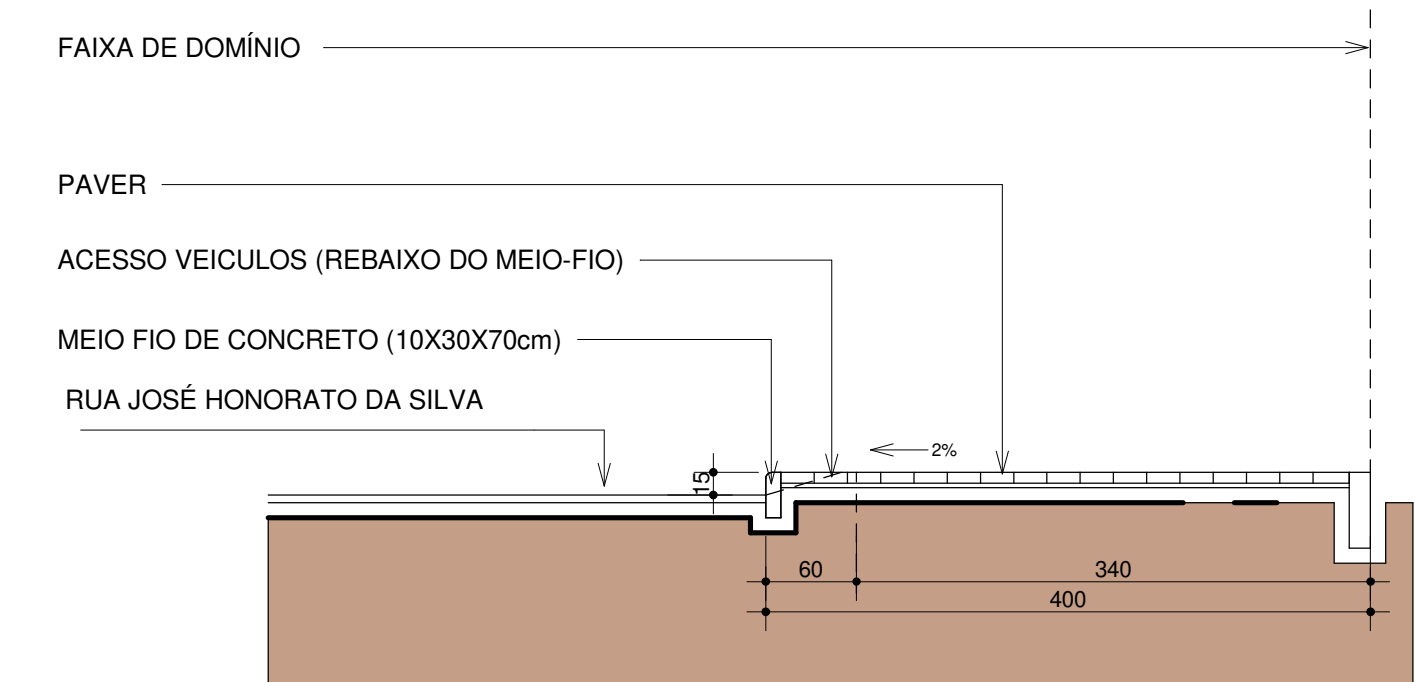


05 PASSEIO RUA JOSÉ HONORATO DA SILVA

ESCALA 1 : 50

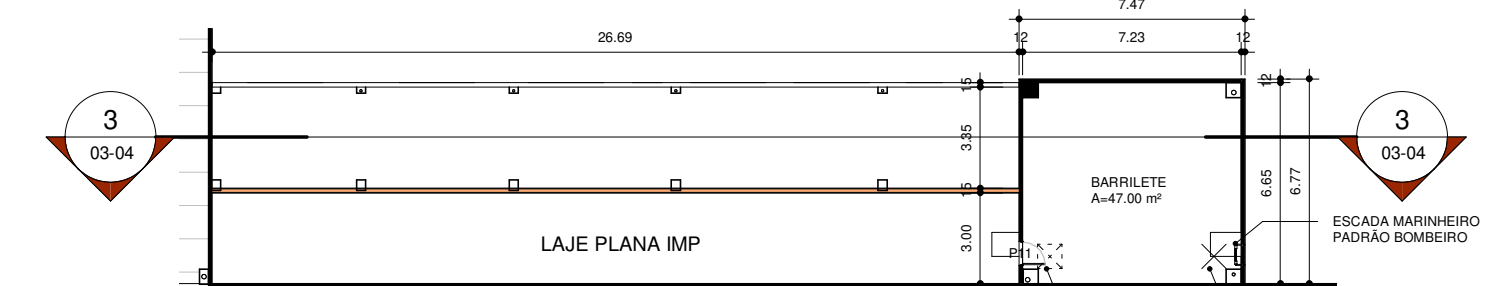

02 03 - BARRILETE

ESCALA 1 : 250

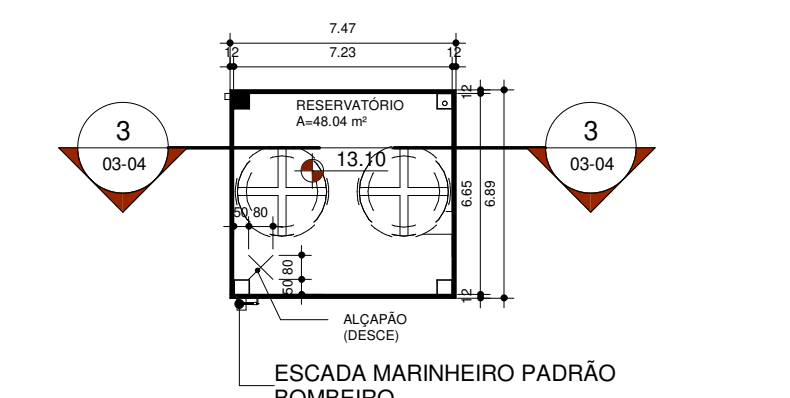

03 04 - RESERVATÓRIO

ESCALA 1 : 250

RELAÇÃO ESQUADRIAS - PORTAS				
COD.	LARG.	ALT.	QT.	ESPECIFICAÇÕES
P1	0.80	2.10	13	PORTA DE GIRO - LAMINADO MELAMINICO ESTRUTURAL - TS - DUPLA FACE - COM ACABAMENTO TEXTURIZADO COBRADIÇAS AUTOMÁTICAS - TAVETA LIVRE OCUPADO
P2	0.80	2.10	11	PORTA DE GIRO - VIDRO TEMPERADO JATEADO BRANCO
P3	0.90	2.10	2	PORTA DE GIRO - VIDRO TEMPERADO JATEADO BRANCO
P4	1.20	2.10	2	PORTA DE GIRO - FERRO GALVANIZADO COM CHAPA METÁLICA LAMBRIL COR CINZA RAL 9011
P5	1.40	2.10	1	PORTA FRIGORÍFICA DE CORRER 1 FL.
P7	2.00	2.10	1	PORTA DE GIRO - VENEZIANA EM FERRO GALVANIZADO PINTADO
P8	2.20	2.50	2	PORTA DESLIZANTE - VIDRO TEMPERADO 2 FOLHAS
P9	4.00	4.00	1	PORTA DE ELEVADOR - GUILHOTINA COM CONTRAPESO, METÁLICA COR BRANCO
P10	3.00	4.00	2	CORTINA DE PVC INÓDOR
P11	0.80	2.10	2	PORTA DE GIRO - VENEZIANA DE ALUMINIO COR PRETA
P12	0.80	2.10	2	PORTA DE GIRO REFORÇADA C/ GRADIL INTERNO E CHAPA EM LAMBRIL EXTERNOS DORS LADOS
P13	1.00	2.10	3	PORTA VAL E VEM
P14	1.20	2.10	1	PORTA CORTA FOGO DE GIRO - BARRA ANTIPANICO/ CHAPA DE AÇO GALVANIZADO PINTADO - DE ACORDO COM A NBR 11742
P18	1.20	2.10	4	PORTA FRIGORÍFICA DE CORRER 1 FL.
P19	1.60	2.50	3	PORTA FRIGORÍFICA DE CORRER 1 FL.
P20	1.00	2.10	1	PORTA CORTA FOGO DE GIRO - BARRA ANTIPANICO/ CHAPA DE AÇO GALVANIZADO PINTADO - DE ACORDO COM A NBR 11742

RELAÇÃO DE ESQUADRIAS - JANELAS				
COD.	LARG.	ALT.	QT.	ESPECIFICAÇÕES
J1	1.00	1.20	1.00	1 JANELA GUICHE
J2	2.50	0.60	2.20	7 JANELA BASCULANTE - VIDRO TEMPERADO - FOLHA FIXA COM GRADIL TUOLINHO BRANCO
J3	1.00	0.60	2.20	4 JANELA BASCULANTE - VIDRO TEMPERADO - FOLHA FIXA COM GRADIL TUOLINHO BRANCO
J5	0.80	0.60	2.20	1 JANELA BASCULANTE - VIDRO TEMPERADO - FOLHA FIXA COM GRADIL TUOLINHO BRANCO

VAGAS DE ESTACIONAMENTO - AUTOMÓVEIS	
TIPO DE VAGA	QUANTIDADE
AUTOMÓVEIS	201
AUTOMÓVEIS - IDOSOS	11
AUTOMÓVEIS - NÃO COMPUTÁVEL	9
AUTOMÓVEIS - PCD	4
TOTAL 225	225

VAGAS DE ESTACIONAMENTO - MOTOS E BICICLETAS	
TIPO DE VAGA	QUANTIDADE
BICICLETAS	40
MOTOS	35
TOTAL 75	75

NOTA:
- TODOS OS AMBIENTES RECEBERÃO LAJE, EXCETO AS SALAS COMERCIAIS INTERNAS.
- QUALQUER ALTERAÇÃO DEVERÁ SER INFORMADO AO RESPONSÁVEL DO PROJETO (BRAGAGLIA ARQUITETURA) E EXECUÇÃO (ENGENHARIA DO KOCH)

01	COMPATIBILIZAÇÃO LAYOUT AÇOUGUE	30/10/20	ALEXANDRE
00	EMIÇÃO INICIAL	01/07/20	HUGO
Nº	DESCRIÇÃO	DATA	RESPONS.

QUADRO DE REVISÕES			
OBRA	GALPÃO COMERCIAL EM ESTRUTURA PRÉ-MOLDADA E METÁLICA		
LOCAL	RUA JOSÉ ALVES CABRAL S/N - NOVA ESPERANÇA - BALNEÁRIO CAMBORIÚ / SC		
DISCRIMINAÇÃO:	PLANTA LOJA		ESCALA: As indicated
DOCUMENTO	KO-KOCH BALNEÁRIO CAMBORIÚ-PE-AQ-02-04-PLANTA LOJA-R01		
PROPRIETÁRIO:	LARANJEIRAS ADMINISTRADORA DE BENS S/C LTDA. CNPJ Nº: 05.057.200/0001-02		
RESP. TÉCNICO - PROJETO:	ARQ. RICARDO BRAGAGLIA CAU A88449-3 SC		
RESP. TÉCNICO - EXECUÇÃO:	ARQ. UMBERTO BRAGAGLIA CAU A100940-0 SC		

02-04

PE

R01

Nº PRANCHA:

COORDENAÇÃO

DATA INICIAL

REVISÃO:

XX XXXXXXXX

ARQ. HUGO SANJULIANO

01/07/2020

01/07/2020

CHAMFEIO-SC

FLORIANÓPOLIS-SC

www.bragaglia.com.br

BRAGAGLIA

Arquitetos Associados