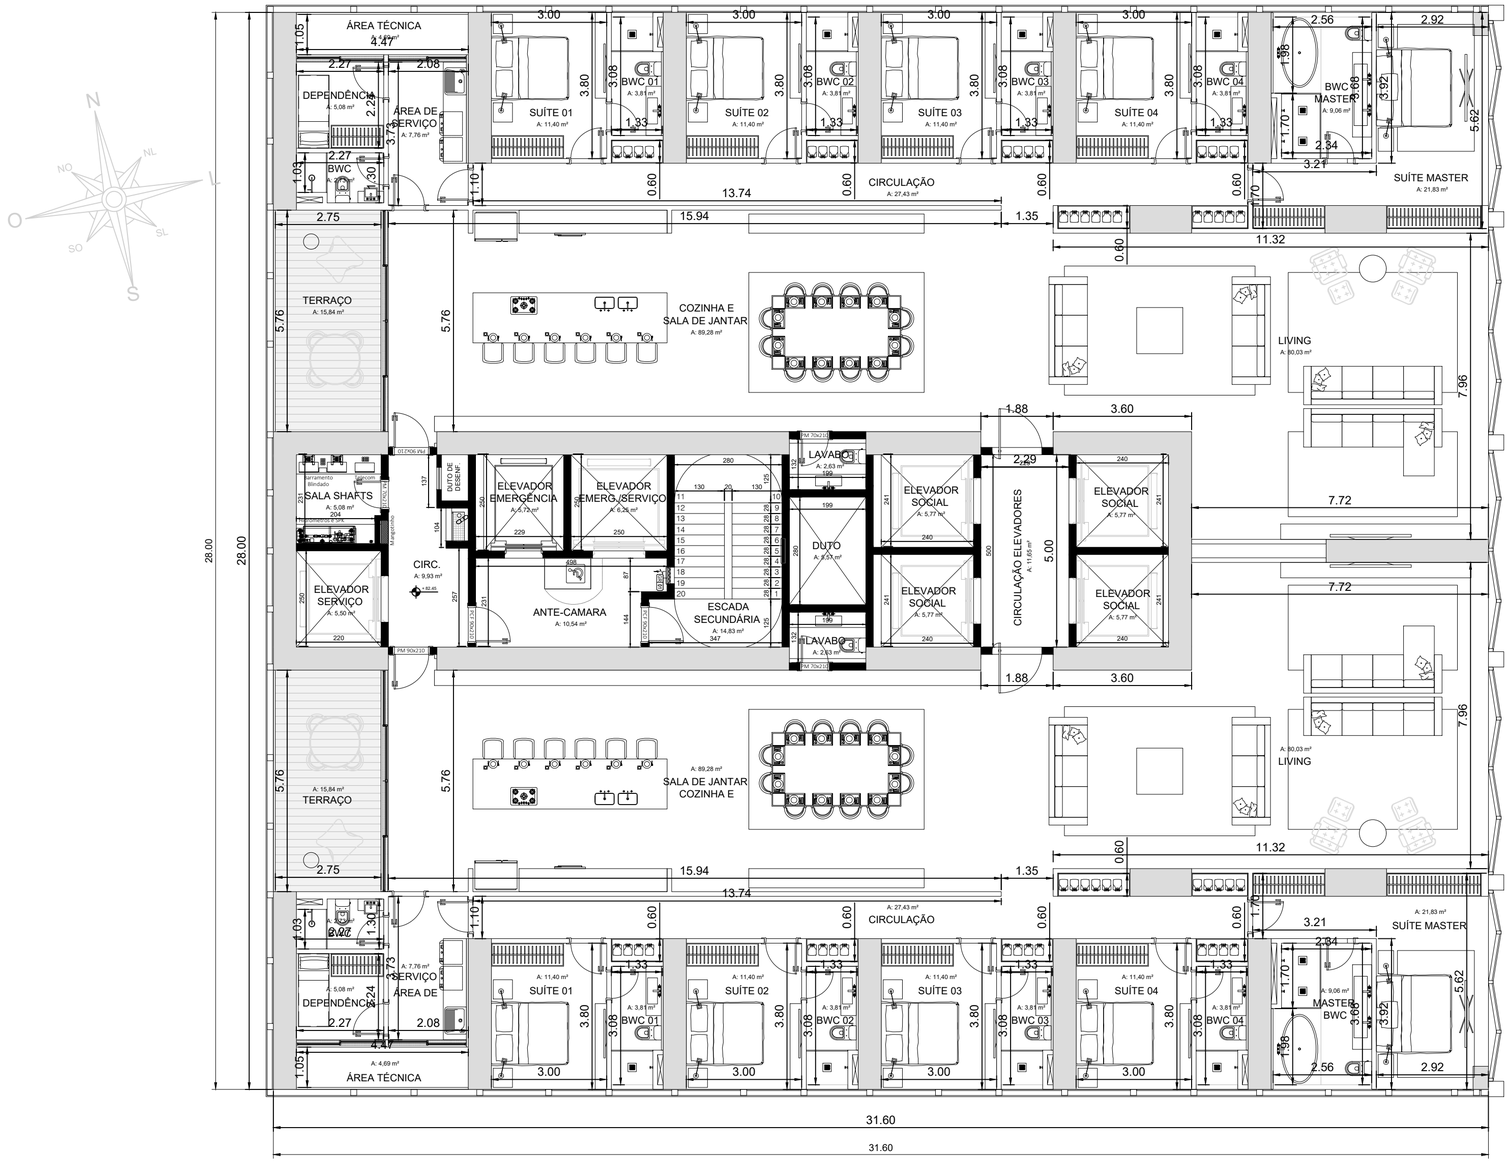


NOTAS

1. Banheiros, Cozinhas e Áreas de Serviço terão revestimento cerâmico até o teto;
2. Banheiros sem ventilação natural terão ventilação forçada (mecânica);
3. Alterações e/ou execução da obra em desacordo com o projeto, sem anuência do autor, são de responsabilidade do proprietário;
4. Os vãos das esquadrias, especificadas em planta baixa, referem-se a sua dimensão final;
5. Em caso de diferença entre cota e escala, prevalecerá a cota;
6. Este projeto é protegido pela Lei nº 9.610/1998, que disciplina os direitos autorais no país;
7. Conforme Lei n° 4.591/1964, informamos que o *layout* contido neste projeto tem caráter exclusivamente ilustrativo.
8. O projeto arquitetônico é realizado conforme plantas, dimensões e/ou áreas fornecidas pelo proprietário do terreno, isentando o autor do projeto de quaisquer responsabilidades sobre estas informações.

Declaro que as informações e os cálculos das áreas contidas nesse projeto são verdadeiras e de total responsabilidade do autor do projeto.

Declaro que a aprovação do projeto não implica no reconhecimento por parte da prefeitura do direito de propriedade do terreno.

Responsável Técnico
Stéphane Domeneghini
Engenheira Civil - CREA 120107-1

Proprietário
FGP VI Empreendimentos Ltda
17.450.985/0001-50

TRIUMPH TOWER

PROJETO ARQUITETÔNICO	ESCALA 1/100
ENDEREÇO Av. Atlântica, 4466 Balneário Camboriú - SC	DATA 01/12/2020
PROPRIETÁRIO FGP VI Empreendimentos Ltda 17.450.985/0001-50	ÁREA -
ESPECIFICAÇÕES 24º PAVIMENTO - TIPO 13	PRANCHA 26 /73
stephane.domeneghini@fgempreendimentos.com.br (47) 3361 1000 Av. Brasil, 2260 - Ed. Dolce Vitta - Centro Balneário Camboriú - SC|88330-053	