

PLANTA DE LOCALIZAÇÃO

escala: 1 : 1000

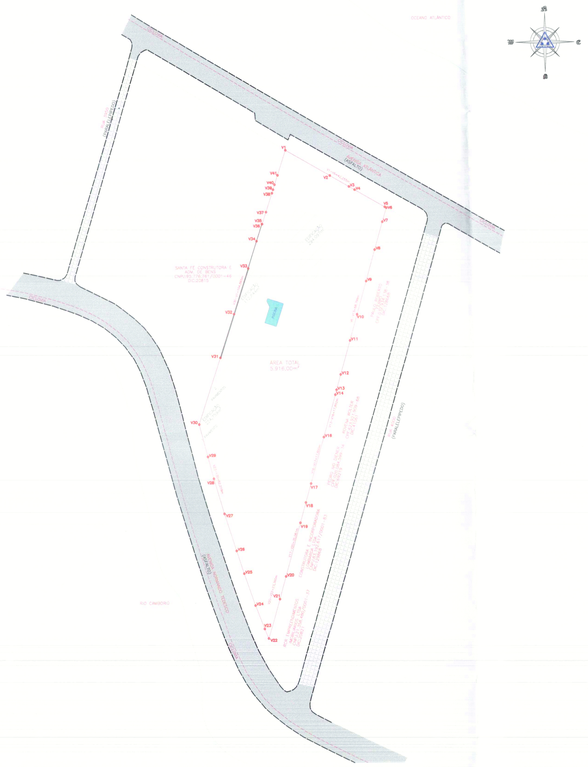


PLANTA BAIXA DO TERRENO

escala: 1 : 450

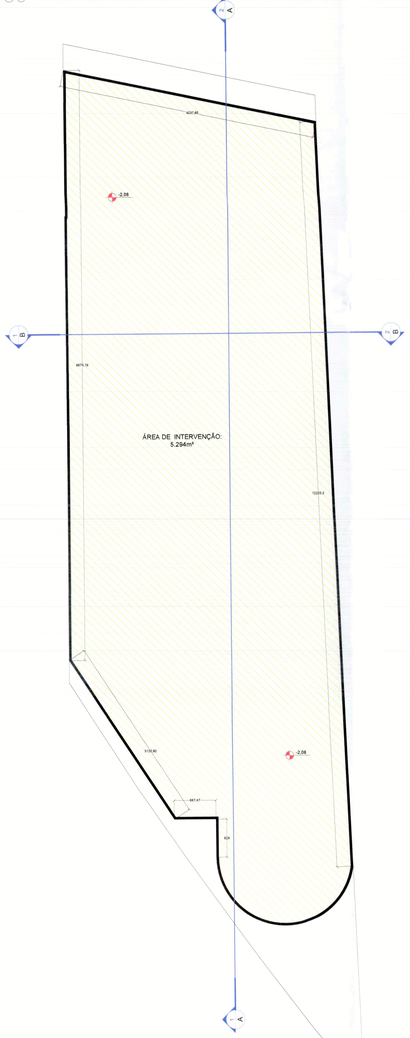


CORTES DO TERRENO ATUAL E TERRENO COM TERRAPLANAGEM


escala: 1 : 300

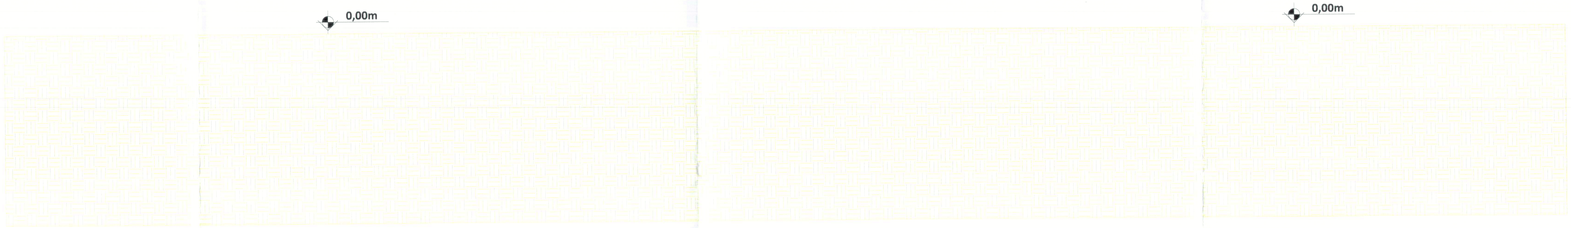


CORTE A-A" = TERRENO ATUAL

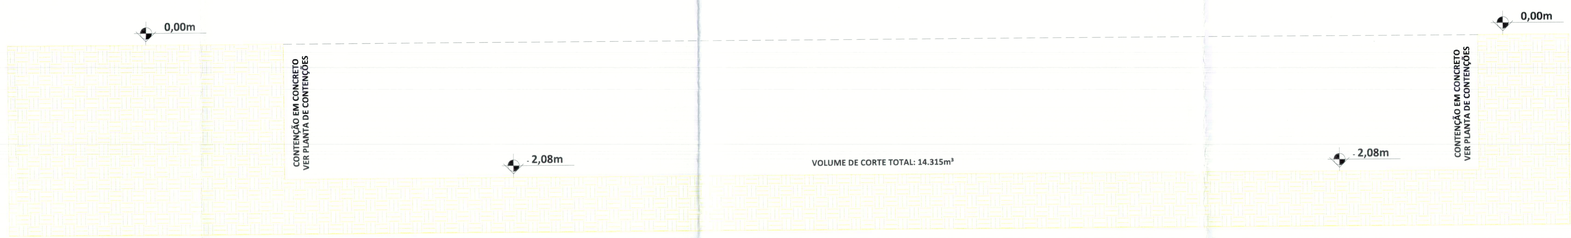

CORTE A-A" = TERRENO COM TERRAPLANAGEM

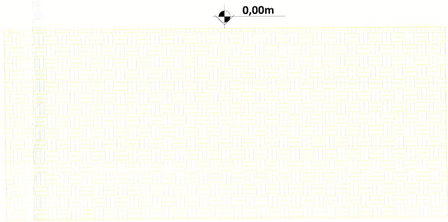

CORTE B-B" = TERRENO ATUAL

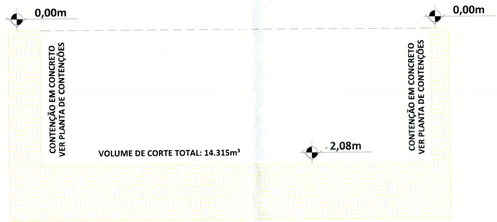

CORTE B-B" = TERRENO COM TERRAPLANAGEM

REV.	DATA	DESCRIÇÃO
		01
1	20/02/2021	Emissão Inicial

TERRA BRASIL
Comércio de Argamassa Areia Brita e Terraplenagem
Locação de Maquinas e Caminhões

TERRA BRASIL COM. E TRANSP. DE MATERIAIS DE CONSTRUÇÃO LTDA-EPP
CNPJ: 07.458677/0001-50 INSC. ESTADUAL: 255.007.906
RUA 1204, N 161, BAIRRO ILHOTA, ITAPEMA - SC
FONE/FAX (47) 3368-7617

Rua 1202, N 644, Bairro Ilhota, Itapema – SC
FONE/FAX : (47) 3368-7617

Cliente: FGP VI EMPREENDIMENTOS LTDA

Obra: TERRAPLANAGEM

Local: AV. ATLANTICA, S/N, CENTRO, BALNEARIO CAMBORIU - SC

Assunto: PLANTA DE ATERRO E TERRAPLANAGEM

CORTES A e B

RESPONSÁVEL TÉCNICO: Patrick José Rosa
ENG. PATRICK JOSÉ ROSA – CREA 151334-6

PROPRIETÁRIO: Sabire Bevian
FGP VI EMPREENDIMENTOS LTDA
CNPJ: 17.450.985/0001-50

folha:	revisão:	escala:	data:
01	00	VER INDICAÇÕES	20/02/2021