


1 NÍVEL 03 - PAVTO G2

1 : 50

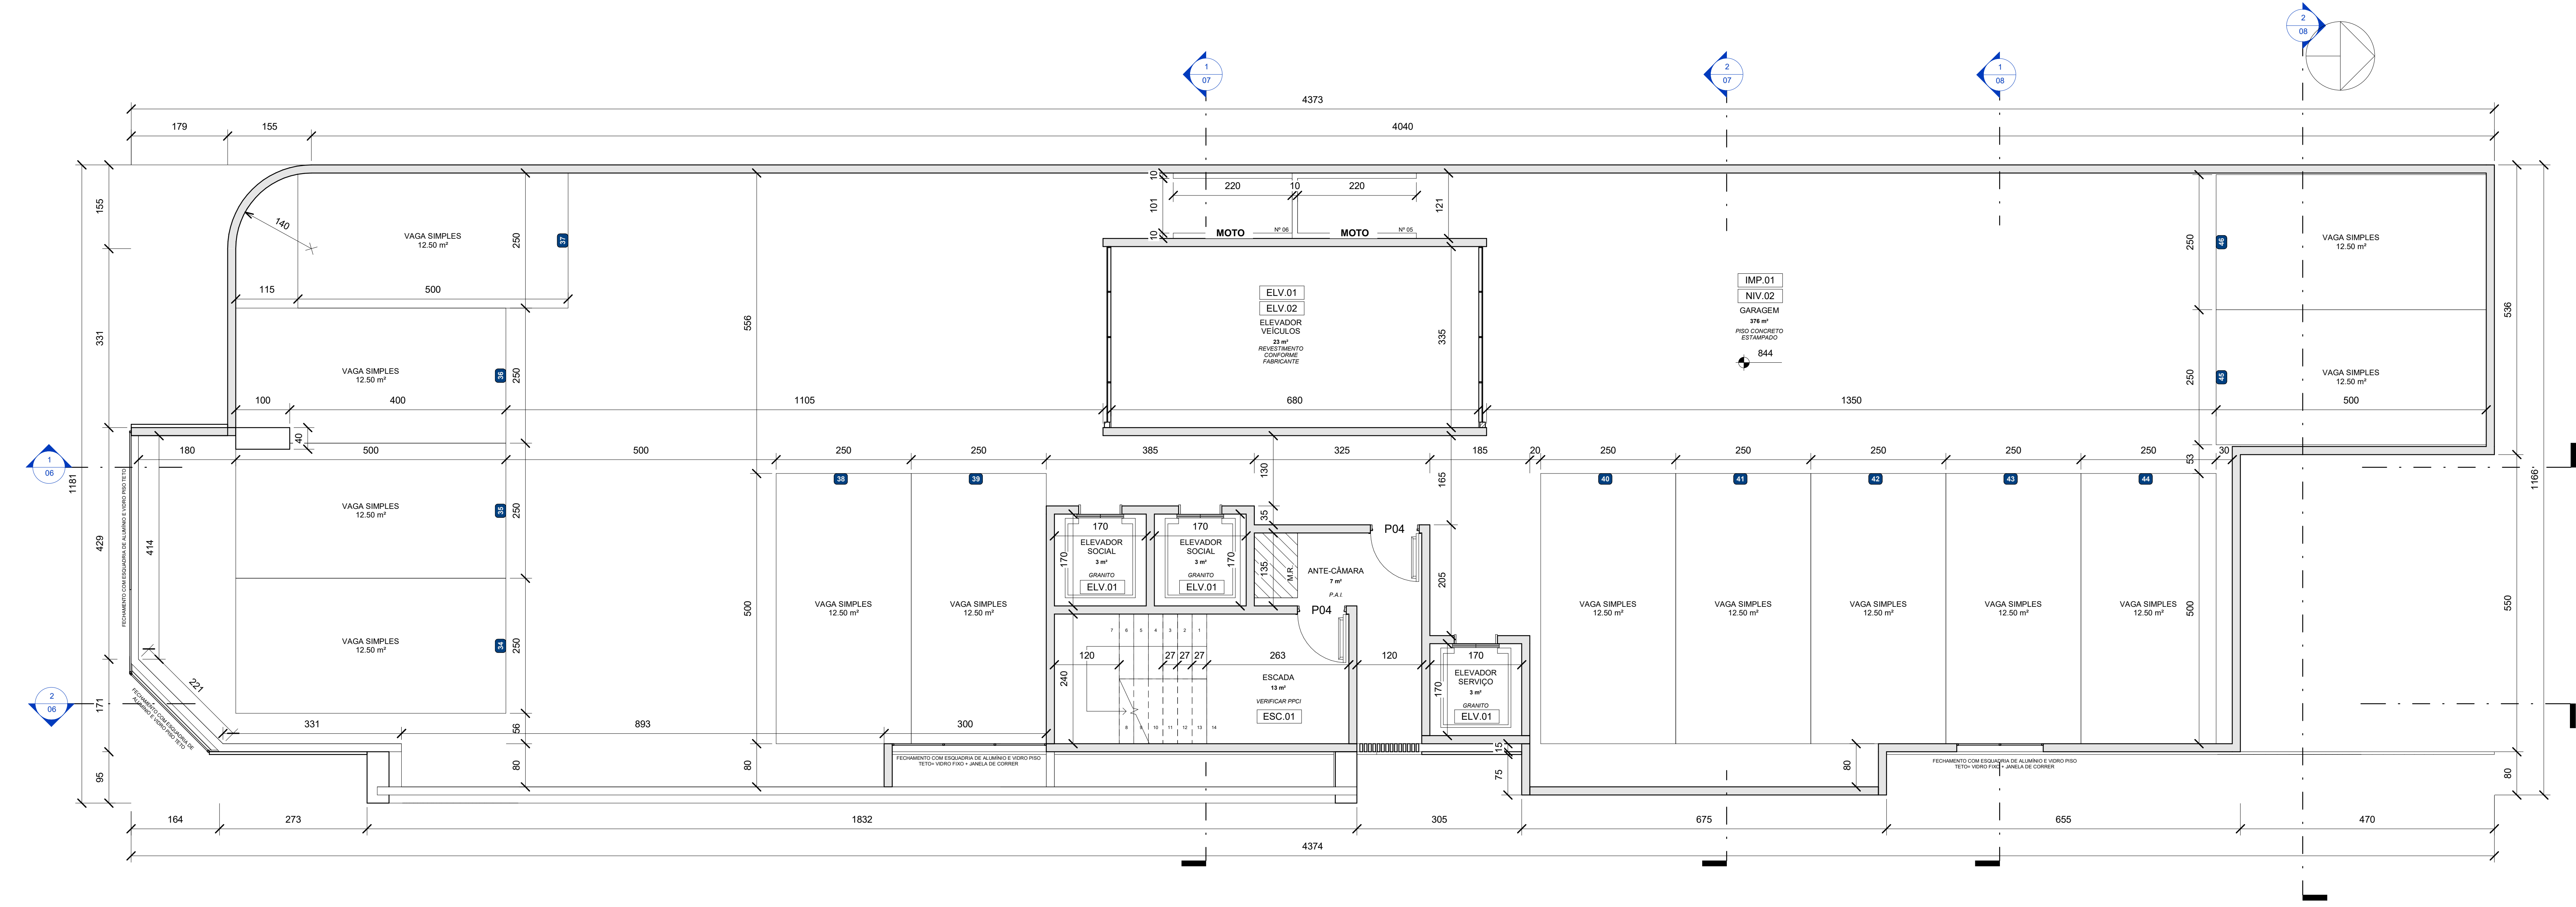

2 NÍVEL 04 - PAVTO G3

1 : 50

- ATENÇÃO!**
1. QUALQUER MODIFICAÇÃO NO PROJETO ARQUITETÔNICO DEVERÁ SER COMUNICADA AO AUTOR DO PROJETO, EM CONSULTA PRÉVIA, SENDO ELE O ÚNICO A PODER AUTORIZAR A MODIFICAÇÃO. OS DIREITOS AUTORAIS DO PROJETO CABEM SOMENTE AO AUTOR, E ESTÃO PROTEGIDOS PELA LEI Nº 9610 DE 19 DE FEVEREIRO DE 1998, QUE SUBSTITUI E REVOGA, NA SUA QUASE TOTALIDADE, A LEI Nº 566/93.
 2. AS DECISÕES TOMADAS SEM PRÉVIA CONSULTA E EVENTUAL REVISÃO DE DESENHO NÃO SERÃO DE RESPONSABILIDADE DO AUTOR DO PROJETO. EM CASO DE DÚVIDA QUANTO AO PROJETO ARQUITETÔNICO, NÃO EXECUTE! SOLICITE A PRESENÇA DO AUTOR.
 3. O PRESENTE PROJETO ARQUITETÔNICO TEM CARÁTER BÁSICO E POSSUI CLASSIFICAÇÃO BIM L0 D 200 (NÍVEL DE DESENVOLVIMENTO) COM CARÁTER EXCLUSIVAMENTE LEGAL PARA APROVAÇÃO JUNTO À PREFEITURA MUNICIPAL, BEM COMO PARA UTILIZAÇÃO DOS PROFISSIONAIS ENVOLVIDOS NOS PROJETOS COMPLEMENTARES.
 4. PARA DETALHES TECNOLÓGICOS DE EXECUÇÃO, RELATÓRIOS QUANTITATIVOS E PARA COMPATIBILIZAÇÃO ENTRE PROJETOS COMPLEMENTARES, ORIENTA-SE A CONTRATAÇÃO DE PROJETO EXECUTIVO.
 5. TODAS AS MEDIDAS PROPOSTAS EM PROJETO DEVEM SER VERIFICADAS E VALIDADAS IN LOCO, EVENTUALMENTE AJUSTADAS DE ACORDO COM SISTEMA ESTRUTURAL, INSTALAÇÕES HIDRÁULICAS, ELÉTRICA, DE GÁS, PREVENÇÃO CONTRA INCÊNDIO E DEMAIS INFORMAÇÕES PRESENTES NA EDIFICAÇÃO, SOB RESPONSABILIDADE DO RESPONSÁVEL TÉCNICO PELA EXECUÇÃO.
 6. OS SISTEMAS TECNOLÓGICOS COMPLEMENTARES DE CAPTAÇÃO DE ENERGIA FOTOVOLTAICA, REUSO DE ÁGUAS PLUVIAIS, QUANTIZAÇÃO, ABASTECIMENTO DE GÁS QUALIDADE, ABASTECIMENTO DE ÁGUA, ETC. DEVERÃO ORÇADOS POR SEUS ESPECIALISTAS PARA CADA SOLUÇÃO E SUA CONTRATAÇÃO FICA A CUIDADO DO CONTRATANTE E SOB RESPONSABILIDADE DO RESPONSÁVEL TÉCNICO PELA EXECUÇÃO.

NOTAS TÉCNICAS	
CATEGORIA	DESCRIÇÃO
ELV.01	Equipamento de ascensor (elevador) conforme projeto e especificações do fabricante. As dimensões de fosso deverão ser definidas e ou validadas pelo mesmo.
ELV.02	A altura da casa de máquinas e ou abaixo do fosso para eventual solução hidráulica deve ser definida e ou validada pelo fabricante.
ESC.01	Atenção para normas específicas de prevenção contra incêndios e de acessibilidade. Executar de acordo com o projeto preventivo contra incêndios e NBR 9050.
IMP.01	A impermeabilização e sua solução para áreas molhadas tais como, boxes de banheiro, banheiros de hidromassagem, spa, piscinas, espelhos d'água, lajes de cobertura, marquises, sacadas, terraços descobertos entre outros, ficam sob responsabilidade do responsável técnico pela execução.
INC.01	Prever inclinação das lajes impermeabilizadas atendendo a estrutura na sua espessura e cobrimento das armaduras, bem como seu uso (ou sem uso) de forma que expostas diretamente à ação de chuva, possam escoar para o sistema de drenagem, sob responsabilidade do responsável técnico pela execução.
NIV.01	Prever rebaixo das áreas de sacadas, terraços e espaços expostos diretamente à ação de chuva, sob responsabilidade do responsável técnico pela execução.
NIV.02	Os níveis propostos no projeto arquitetônico referem-se à níveis finais (piso acabado). Considerar espessuras padrões de contra piso, revestimentos, etc, para definição dos níveis estruturais.
VNT.02	Exaustão / ventilação mecânica de banheiros segue padrão exigido pela municipalidade. Detalhes referentes à dimensionamento e instalação devem estar em conformidade com as especificações do fabricante do equipamento de exaustão.

ARQ-ESQUADRIAS-PORTAS					
CÓDIGO	MODELO	DESCRIÇÃO	DIMENSÃO(m)		QTD
P01	Porta Gelo Interna	Porta Lata Gelo 1 Folha	2.10	0.80	110.80
P02	Porta Gelo Interna	Porta Lata Gelo 1.5 Folha	2.10	0.70	60.67
P03	Porta Gelo Interna	Porta Lata Gelo 1.5 Folha	2.10	0.80	32.13
P04	Porta Gelo Interna	Porta Correr Gelo Gelo 1.5 Folha	2.10	0.80	67.38
P05	Porta Correr Interna	Porta de Correr 1 Folha	2.85	0.95	3.90
P06	Porta Correr Vidro	Porta de Correr Vidro 2 Folhas	2.40	1.65	3.90
TOTAL			310.76		165

ARQUITETO E URBANISTA CHARLES BONI	CAUIER: A75114-6	Status do projeto
ASSINATURA:		FOLHA: 02
SEÇÃO: PLANTA BAIXA PAVTO G2 E G3	ESCALA: 1 : 50	REVISÃO:
NOME DA EDIFICAÇÃO: SANTA_INN_EIV	MATRICULA DIC:	DATA: 08/04/2025
ENDEREÇO DO PROJETO: R. 4100 ESQ. COM AV. NORMANDO TEDESCO, Nº 100 - CENTRO - BAL. CAMBORIÚ		
ASSINATURA:	PROPRIETÁRIO: AITG PARTICIPAÇÕES LTDA	
	CNPJ CPF: 16.509.492/0001-85	