


CANTEIRO 01

FOTO DO LOCAL

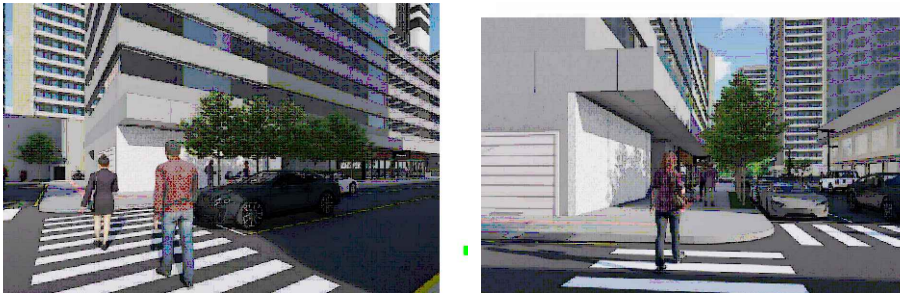

DADOS TÉCNICOS

LISTA DE ESPÉCIES A SEREM UTILIZADAS:
06 (seis) Camboim da folha mipuda - Myrciaria tenella - Porte pequeno
LOCALIZAÇÃO DE CADA EXEMPLAR:
Conforme a planta baixa

JUSTIFICATIVA TÉCNICA PARA O NÚMERO DE EXEMPLARES A RESEREM PLANTADAS
Localização no perímetro do passeio devido aos recuos que devem ser respeitados (guia rebaixada), entrada de veículos e entrada do empreendimento.

CARACTERÍSTICAS DAS ESPÉCIES
Camboim da folha mipuda - Myrciaria tenella
SISTEMA RADICULAR: Desenvolve-se rápido na fase juvenil
ALTURA MÁXIMA: 2 - 4m de altura
DECIDUIDADE: Floresce em novembro e dezembro e frutifica de janeiro a março.


ESPECIFICAÇÕES DO PLANTIO E MANUTENÇÃO DOS EXEMPLARES
Aprecia diversos tipos de solos como os vermelhos, arenosos e até argilosos, que sejam profundos, conservem razoável umidade e tenham pH neutro (ente 5,0 a 6,2) Começa a frutificar com 2 a 3 anos após o plantio.


DISTANCIAMENTO DOS LOCAIS DE PLANTIO EM RALAÇÃO AOS EQUIPAMENTOS E IMOBILIÁRIOS URBANOS
Conforme planta baixa

CANTEIRO 02


FOTO DO LOCAL




ENG. MARCIO BONASSA
CREA: 019116-7


BISTEK SUPERMERCADOS LTDA

ENGENHARIA



Av. Centenário, 3420 – Esquina c/ Desembargador Pedro Silva – Centro – Criciúma – Cep: 88502-000
Fone: (48) 3431-1250
email: fernanda.magagnin@bistek.com.br

OBRAS

BISTEK SUPERMERCADOS LTDA: COMERCIAL BALNEÁRIO CAMBORIU

OBRAS/PROPOSTA

RUA 511, NÚMERO 130 CENTRO - BALNEÁRIO / SC
CEP: 88.330-702

TIPO DE PROJETO: SUB-TIPO DE PROJETO

PROJETO ARQUITETÔNICO - REFORMA INTERNA E FACHADAS

PROPOSTA/PROJETO

BISTEK SUPERMERCADOS

DESIGNO

FERNANDA MAGAGNIN

ÁREA

2.045,29m²

TÍTULO DO DESENHO

ARBORIZAÇÃO

DATA

11/2023

ESCALA

1/300

PRIMEIRA

6

9

9