


RUA 701

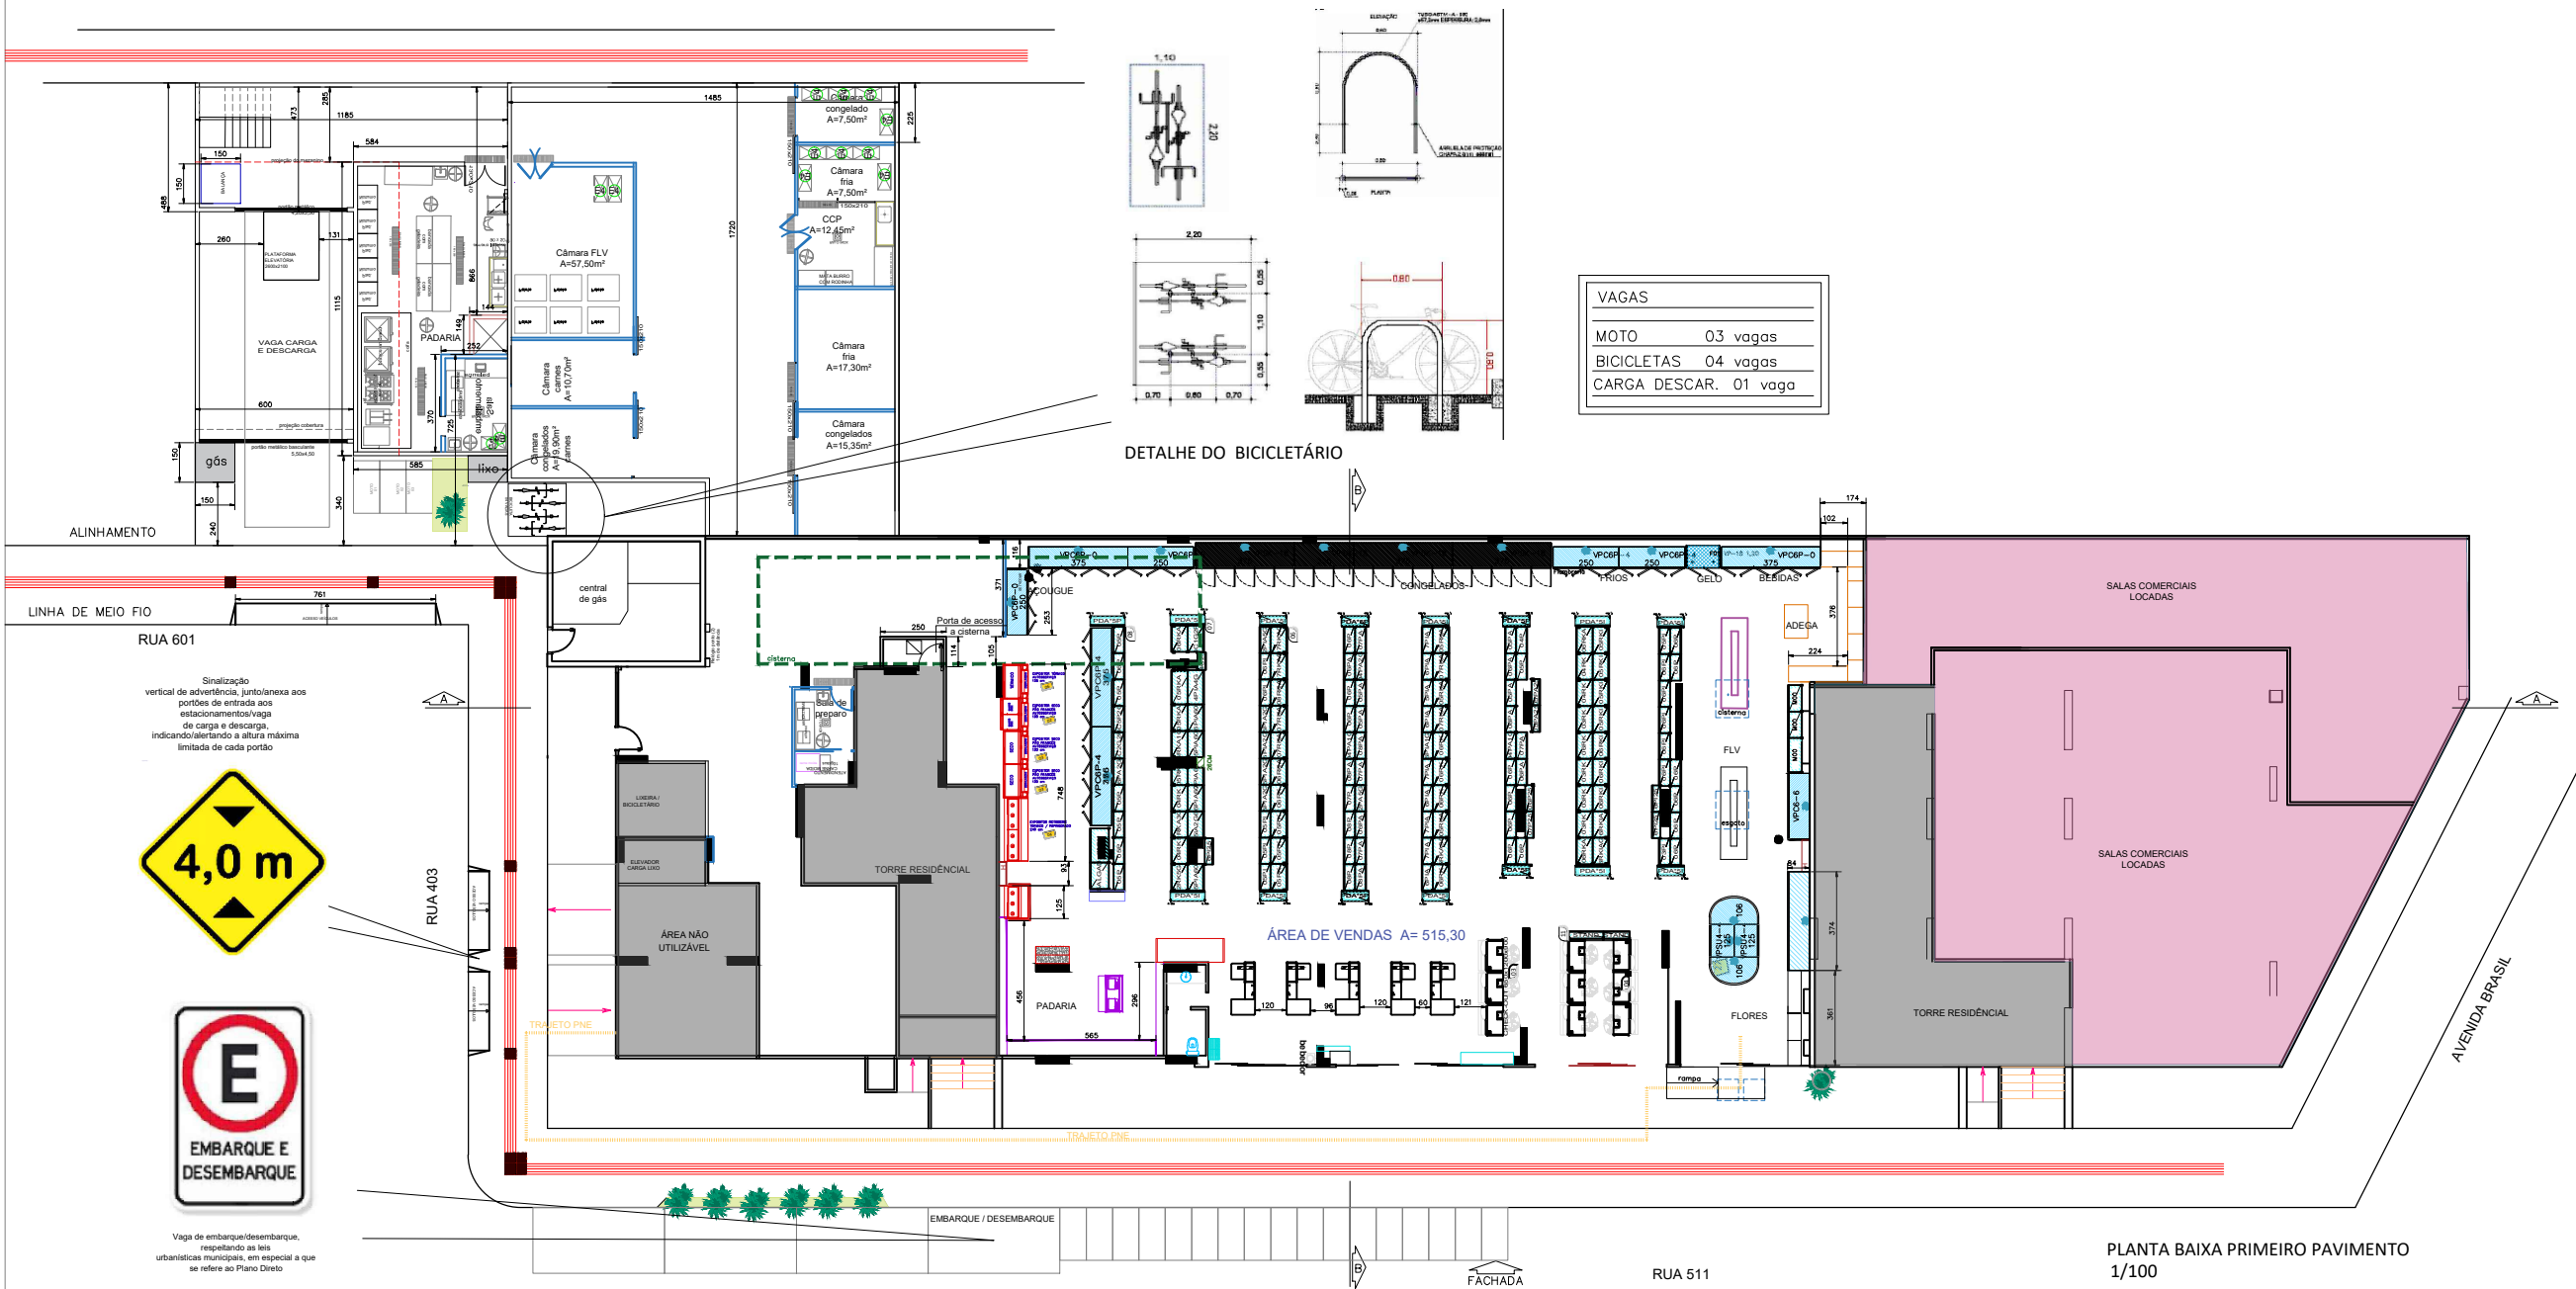

Vaga de embarque/desembarque, respeitando as leis urbanísticas municipais, em especial a que se refere ao Plano Direto



ENG. MARCIO BONASSA
CREA: 019116-7

BISTEK SUPERMERCADOS LTDA

Av. Centenário, 3420 - Esquina c/ Desembargador Pedro Silva - Centro - Criciúma - Cep 88802-000
Fone: (48) 3431-1250
email: fernanda.magagnin@bistek.com.br

OBRA
BISTEK SUPERMERCADOS LTDA: COMERCIAL BALNEÁRIO CAMBORIÚ

PROPRIETÁRIO
RUA 511, NÚMERO 130 CENTRO - BALNEÁRIO / SC
CEP: 88.330-702

TÍTULO DO PROJETO
PROJETO ARQUITETÔNICO - REFORMA INTERNA E FACHADAS

PROPRIETÁRIO BISTEK SUPERMERCADOS	DESENHO FERNANDA MAGAGNIN	ÁREA 2.045,29m²
--------------------------------------	------------------------------	--------------------

TÍTULO DO PROJETO
PLANTA SEGUNDO PAVIMENTO

ENGENHEIRO RESPONSÁVEL ENG. MARCIO BONASSA CREA: 019116-7	ARQUITETA RESPONSÁVEL ARQ. FERNANDA MAGAGNIN CAU: 414330-5	DATA 11/2023	PRIMEIRA 3
		ESCALA 1/100	9

PLANTA BAIXA PRIMEIRO PAVIMENTO
1/100