

QUADRO ESTATÍSTICO - METROPOLITAN				
ZONA: ZACC - I - C				
ÁREA DO TERRENO EMBASURADA: 2.226,33 m²				
		PERMITIDO		DO PROJETO
ÍNDICE DE APROV. MÁXIMO	5,00	11.131,65 m²		
TAXA OCUPAÇÃO EMBASAMENTO	100%	2.226,33 m²	57,63%	1.282,99m²
TAXA OCUPAÇÃO TORRE	40%	890,53 m²	26,45%	588,90m²
ÍNDICE APROVEITAMENTO BÁSICO 3,50			7.792,16 m²	
ÍNDICE APROVEITAMENTO SOLO CRIADO 0,88			1.959,17m²	
ÍNDICE DO TPC 0,62 (-----)			1.380,32 m²	
ÍNDICE DO ICAD (-----)			765,27 m²	
ÍNDICE DO ICON m² (-----)			5.196,99 m²	
TOTAL ÍNDICE APROVEITAMENTO			17.093,91m²	

TAXA DE OCUPAÇÃO SUBSOLO -01 / EST. PÚBLICO	100%	2.226,33 m²	55,21%	1.229,19m²
TAXA DE OCUPAÇÃO SUBSOLO / TERREO	100%	2.226,33 m²	54,87%	1.221,50m²
TAXA DE OCUPAÇÃO SUBSOLO / GARAGEM 01	100%	2.226,33 m²	57,63%	1.282,99m²
TAXA DE OCUPAÇÃO GARAGEM 02	100%	2.226,33 m²	57,63%	1.282,99m²
TAXA DE OCUPAÇÃO GARAGEM 03	100%	2.226,33 m²	57,63%	1.282,99m²
TAXA DE OCUPAÇÃO GARAGEM 04	100%	2.226,33 m²	57,63%	1.282,99m²
TAXA DE OCUPAÇÃO GARAGEM 05	100%	2.226,33 m²	57,63%	1.282,99m²
TAXA DE OCUPAÇÃO GARAGEM 06	100%	2.226,33 m²	57,63%	1.282,99m²
TAXA DE OCUPAÇÃO LAZER 01	40%	890,53 m²	25,84%	575,32m²
TAXA DE OCUPAÇÃO LAZER 02 / FITNESS	40%	890,53 m²	25,84%	575,32m²
TAXA DE OCUPAÇÃO TIPO (x35)	40%	890,53 m²	21,19%	471,76m²
TAXA DE OCUPAÇÃO REFUGIO	40%	890,53 m²	21,19%	471,76m²
TAXA DE OCUPAÇÃO COBERTURA / DUPLEX INFERIOR	40%	890,53 m²	21,19%	471,76m²
TAXA DE OCUPAÇÃO COBERTURA / DUPLEX SUPERIOR	40%	890,53 m²	21,19%	471,76m²
INSPEÇÃO	40%	890,53 m²	5,05%	112,32m²
CASA DE MÁQUINAS	40%	890,53 m²	3,62%	80,62m²
CAIXA D'ÁGUA	40%	890,53 m²	3,39%	75,56m²

QUADRO DE ÁREAS		
PAVIMENTO	ÁREA COMPUTADA	SUBTOTAL
SUBSOLO -01 / EST. PÚBLICO		1.229,19m²
SUBSOLO / TERREO		1.206,08m²
SUBSOLO / GARAGEM 01		1.259,88m²
1º PAVIMENTO - GARAGEM 02		1.259,88m²
2º PAVIMENTO - GARAGEM 03		1.259,88m²
3º PAVIMENTO - GARAGEM 04		1.259,88m²
4º PAVIMENTO - GARAGEM 05		1.259,88m²
5º PAVIMENTO - GARAGEM 06		1.259,88m²
6º PAVIMENTO - GARAGEM 07		1.259,88m²
7º PAVIMENTO - LAZER 01		1.258,52m²
8º PAVIMENTO - LAZER 02		551,18m²
9º AO 22º PAVIMENTO - TIPO (x14)	447,36m² x 14 = 6.263,04m²	6.263,04m²
23º PAVIMENTO - REFÚGIO E DUPLEX INFERIOR 01	223,68m²	447,36m²
24º PAVIMENTO - TIPO E DUPLEX SUPERIOR 01	447,36m²	447,36m²
25º AO 45º PAVIMENTO - TIPO (x21)	447,36m² x 21 = 9.394,56m²	9.394,56m²
46º PAVIMENTO - DUPLEX INF. 02		447,36m²
47º PAVIMENTO - DUPLEX SUP. 02	317,91m²	447,36m²
INSPEÇÃO		83,44m²
CASA DE MÁQUINAS		78,17m²
CAIXA D'ÁGUA		75,56m²
TOTAL	17.093,91m²	30.748,34m²

QUADRO DE VAGAS PARA AUTOMÓVEIS									
PAVIMENTO	VAGAS SIMPLES	VAGAS DUPLAS	VAGAS TRIPLAS	VAGAS IDOSO	VAGAS PNE	VAGAS MOTO	VAGA CARGA/DESCARGA		
SUBSOLO - ESTACIONAMENTO PÚBLICO	21	-	1	2	1	12	-		
SUBSOLO - TERREO	-	-	-	-	-	-	1		
SUBSOLO - GARAGEM 01	27	2	2	-	1	3	-		
1º PAVIMENTO - GARAGEM 02	27	2	2	-	1	3	-		
2º PAVIMENTO - GARAGEM 03	27	2	2	-	1	3	-		
3º PAVIMENTO - GARAGEM 04	27	2	2	-	1	3	-		
4º PAVIMENTO - GARAGEM 05	27	2	2	-	1	3	-		
5º PAVIMENTO - GARAGEM 06	28	2	2	-	-	3	-		
6º PAVIMENTO - GARAGEM 07	30	2	2	-	-	1	-		
SUBTOTAL	PÚBLICO 21	-	1 x 3 = 3	2	1	12	-		
	PRIVATIVO 193	14 x 2 = 28	14 x 3 = 42	-	5	19	1		

TOTAL DE VAGAS PÚBLICAS: 24 VAGAS + 02 DE IDOSOS + 01 P.N.E. + 12 MOTOS	
TOTAL DE VAGAS PRIVATIVAS: 263 VAGAS + 05 PNE + 01 CARGA E DESCARGA + 19 MOTOS	
UNIDADES HABITACIONAIS DO PROJETO	
Nº PAVIMENTOS HABITÁVEIS	37
APARTAMENTOS POR ANDAR	02
VAGAS POR APARTAMENTO	02 VAGAS PARA O TIPO e 03 PARA AS COBERTURAS
TOTAL DE UNIDADES HABITACIONAIS: 74 APARTAMENTOS	

SALAS COMERCIAIS	
TERREO	1 SALA COMERCIAL
VAGAS	8 VAGAS DESTINADAS AS SALAS (1 VAGA A CADA 100m²)

- NOTAS IMPORTANTES:
- 1 - Banheiros / cozinhas / áreas de serviço / lavabos receberão revestimento horizontal e vertical em cerâmica até o teto nas suas áreas úmidas.Nos banheiros sem ventilação natural,será utilizada ventilação mecânica.
 - 2 - Região do box prever rebaixo igual a inferior a 5 cm.
 - 3 - Viga de entrada do elevador prever rebaixo no piso de 5 cm (viga superior Hmax = 40 cm).
 - 4 - Nível de referência para a colocação dos contramarcos externos, sob viga.
 - 5 - Recomenda-se prever rebaixo no hall de serviço e social possibilitando aplicação de revestimento diferenciado, como também passagem de eletrodutos, gás, entre outros.
 - 6 - Linhas de cotas (longitudinais / transversais) correspondem ao esquadro da obra, com alinhamento conforme alinhamento do meio fio da rua.
 - 7 - Direitos autorais: o presente projeto abrange a secção de uso dos direitos autorais patrimoniais do projeto tão-somente para obra e local a que se destina, remanesecendo sempre os referidos direitos autorais de integral propriedade de seu autor, tudo em consonância com a lei nº 5.194, de 24/12/66, que regula o exercício profissional de arquiteto e a lei nº 9.610, de 19/02/98, que disciplina o Direito Autoral no país.
 - 8 - Os vãos das esquadrias especificadas em planta baixa, referem-se a sua dimensão final.
 - 9 - As especificações quanto aos materiais e modelos das esquadrias serão definidos em memorial descritivo a ser fornecido pela construtora.
 - 10 - Qualquer modificação do projeto feito em obra que estiver em desacordo com o projeto aprovado é de responsabilidade do incorporador.
 - 11 - De acordo com a Lei nº4591/64, informamos que o layout contido neste projeto tem caráter exclusivamente ilustrativo.
 - 12 - O Projeto Arquitetônico foi elaborado conforme NBR 12721/2006 no disposto da Lei Federal Nº 4.150, de Novembro de 1962, conforme seus Artigos e Incisos.
- " Declaro que as informações e os cálculos das áreas contidas nesse projeto, são verdadeiras e de total responsabilidade do autor do projeto."
- " Declaro que a aprovação do projeto não implica no reconhecimento por parte da prefeitura do direito de propriedade do terreno."
- "Declaro que a modificação do projeto arquitetônico dependerá de consulta prévia aos responsáveis, cujos direitos autorais são preservados pela lei em vigor."

QUADRO DE REVISÕES			
REV.	DESCRIÇÃO	DATA	RESP.
00	Entrada Prefeitura	- / - / -	-



MAPA DE SITUAÇÃO	ESC: 1/2000
REFERÊNCIA	METROPOLITAN RES
DESENHO	DATA 20/05/24
IMPLANTAÇÃO, SITUAÇÃO E TABELAS	Nº PRANCHAS 24

PROJETO ARQUITETÔNICO

ENDERECO

Estrada da Rainha - Barra Norte - Balaioirio Camboriú - SC

PROPRIETARIO

P&P CONSTRUTORA E INCORPORADORA LTDA

RESPONSAVEL TECNICO

DEISE SOARES FUMATO

ENDERECO

Rua 10, nº 44 - Ed. Melmar, sala 10 - Centro - Balaioirio Camboriú - SC

ENDERECO

Rua 10, nº 44 - Ed. Melmar, sala 10 - Centro - Balaioirio Camboriú - SC

ENDERECO

Rua 10, nº 44 - Ed. Melmar, sala 10 - Centro - Balaioirio Camboriú - SC

PROJETO ARQUITETÔNICO

ENDERECO

Estrada da Rainha - Barra Norte - Balaioirio Camboriú - SC

PROPRIETARIO

P&P CONSTRUTORA E INCORPORADORA LTDA


RESPONSAVEL TECNICO

DEISE SOARES FUMATO

ENDERECO

Rua 10, nº 44 - Ed. Melmar, sala 10 - Centro - Balaioirio Camboriú - SC

ENDERECO

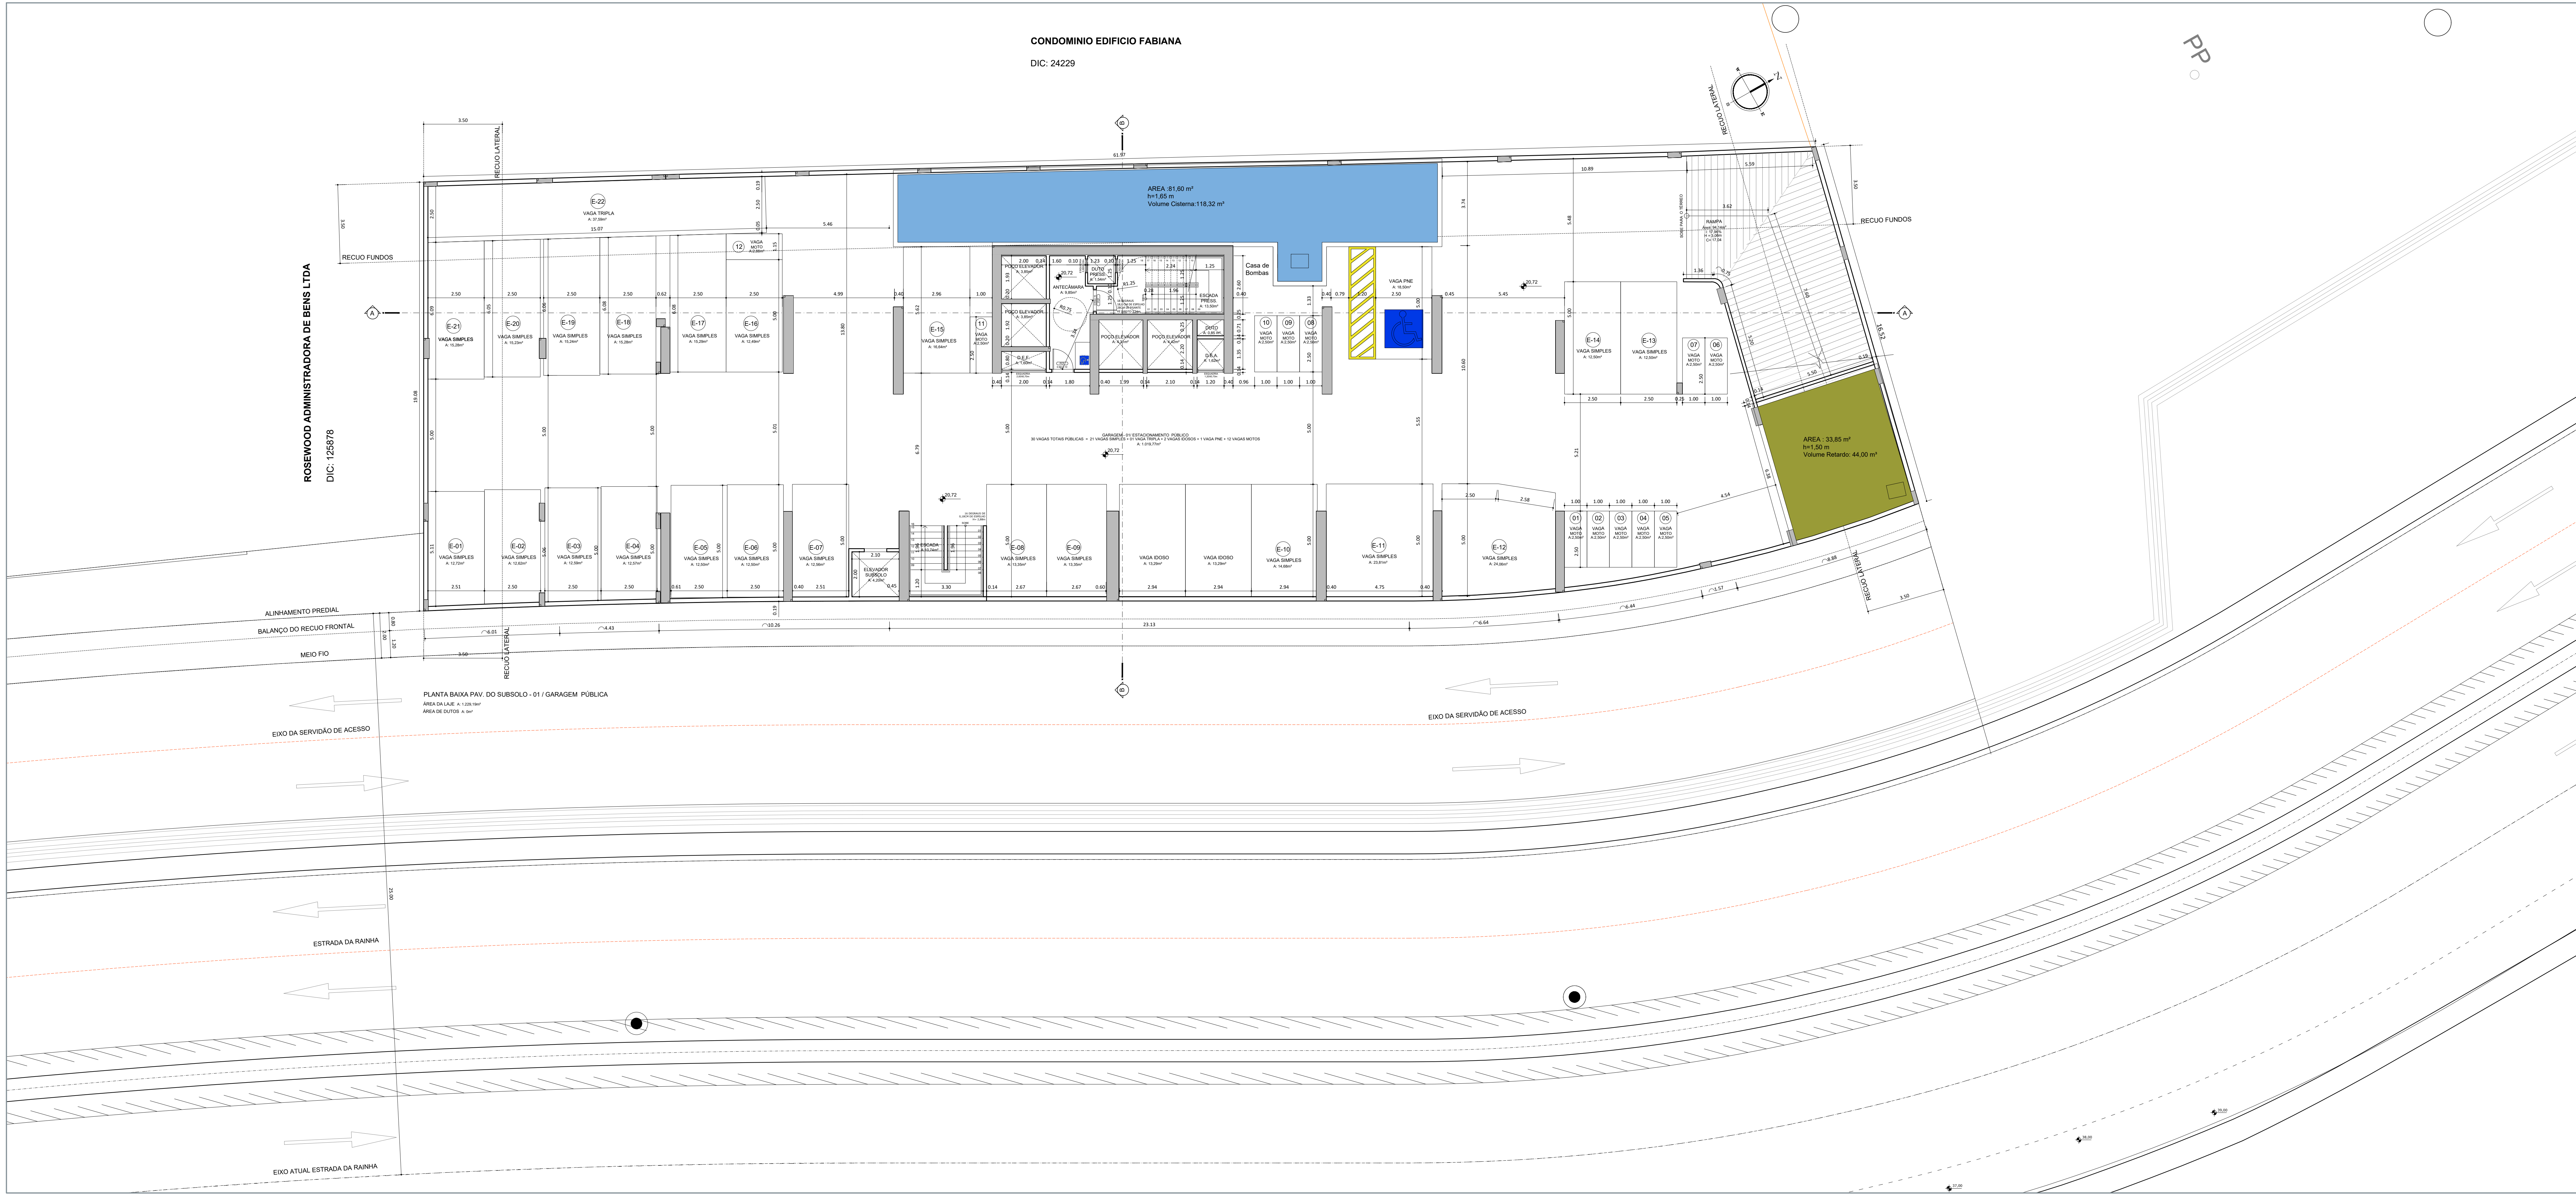

NOTAS IMPORTANTES:

1 - Banheiros / cozinhas / áreas de serviço / lavabos receberão revestimento horizontal e vertical em cerâmica até o teto nas suas áreas úmidas.Nos banheiros sem ventilação natural,será utilizada ventilação mecânica.

2 - Região do box prever rebaixo igual a inferior a 5 cm.

3 - Viga de entrada do elevador prever rebaixo no piso de 5 cm (viga superior Hmax = 40 cm).

4 - Nível de referência para a colocação dos contramarcos externos, sob viga.

5 - Recomenda-se prever rebaixo no hall de serviço e social possibilitando aplicação de revestimento diferenciado, como também passagem de eletrodutos, gás, entre outros.

6 - Linhas de cotas (longitudinais / transversais) correspondem ao esquadro da obra, com alinhamento conforme alinhamento do meio fio da rua.

7 - Direitos autorais: o presente projeto abrange a secção de uso dos direitos autorais patrimoniais do projeto tão-somente para obra e local a que se destina, remanesecendo sempre os referidos direitos autorais de integral propriedade de seu autor, tudo em consonância com a lei nº 5.194, de 24/12/66, que regula o exercício profissional de arquiteto e a lei nº 9.610, de 19/02/98, que disciplina o Direito Autoral no país.

8 - Os vãos das esquadrias especificadas em planta baixa, referem-se a sua dimensão final.

9 - As especificações quanto aos materiais e modelos das esquadrias serão definidos em memorial descritivo a ser fornecido pela construtora.

10 - Qualquer modificação do projeto feito em obra que estiver em desacordo com o projeto aprovado é de responsabilidade do incorporador.

11 - De acordo com a Lei nº4591/64, informamos que o layout contido neste projeto tem caráter exclusivamente ilustrativo.

12 - O Projeto Arquitetônico foi elaborado conforme NBR 12721/2006 no disposto da Lei Federal Nº 4.150, de Novembro de 1962, conforme seus Artigos e Incisos.

"Declaro que as informações e os cálculos das áreas contidas nesse projeto, são verdadeiras e de total responsabilidade do autor do projeto."

"Declaro que a aprovação do projeto não implica no reconhecimento por parte da prefeitura do direito de propriedade do terreno."

"Declaro que a modificação do projeto arquitetônico dependerá de consulta prévia aos responsáveis, cujos direitos autorais são preservados pela lei em vigor."

PROJETO ARQUITETÔNICO

METROPOLITAN RESIDENCE

ENDEREÇO

Estrada da Rainha - Barra Norte - Balneário Camboriú - SC

PROPRIETÁRIO

P&P CONSTRUTORA E INCORPORADORA LTDA

CPF: 04.063.583/0001-50

RESPONSÁVEL TÉCNICO

DEISE SOARES FUMATO

ARQUITETA E URBANISTA

CAU SC A60661-8

DANUSA SOARES DA SILVA

ENGENHEIRA CIVIL

CREA SC 110213-7

ENDEREÇO

Rua 10, nº 44 - Ed. Melmar, sala 10 - Centro - Balneário Camboriú - SC

WWW.LDDARQUITETURA.COM.BR

EQUIPE TÉCNICA

DANUSA SOARES DA SILVA

ENGENHEIRA CIVIL

REFERÊNCIA

METROPOLITAN - RDG

DESENHO

PLANTA BAIXA DO PAVIMENTO SUBSOLO -1

DATA

20/05/24

ESCALA


1/100

Nº PRANCHAS

24

FOLHA

A-02

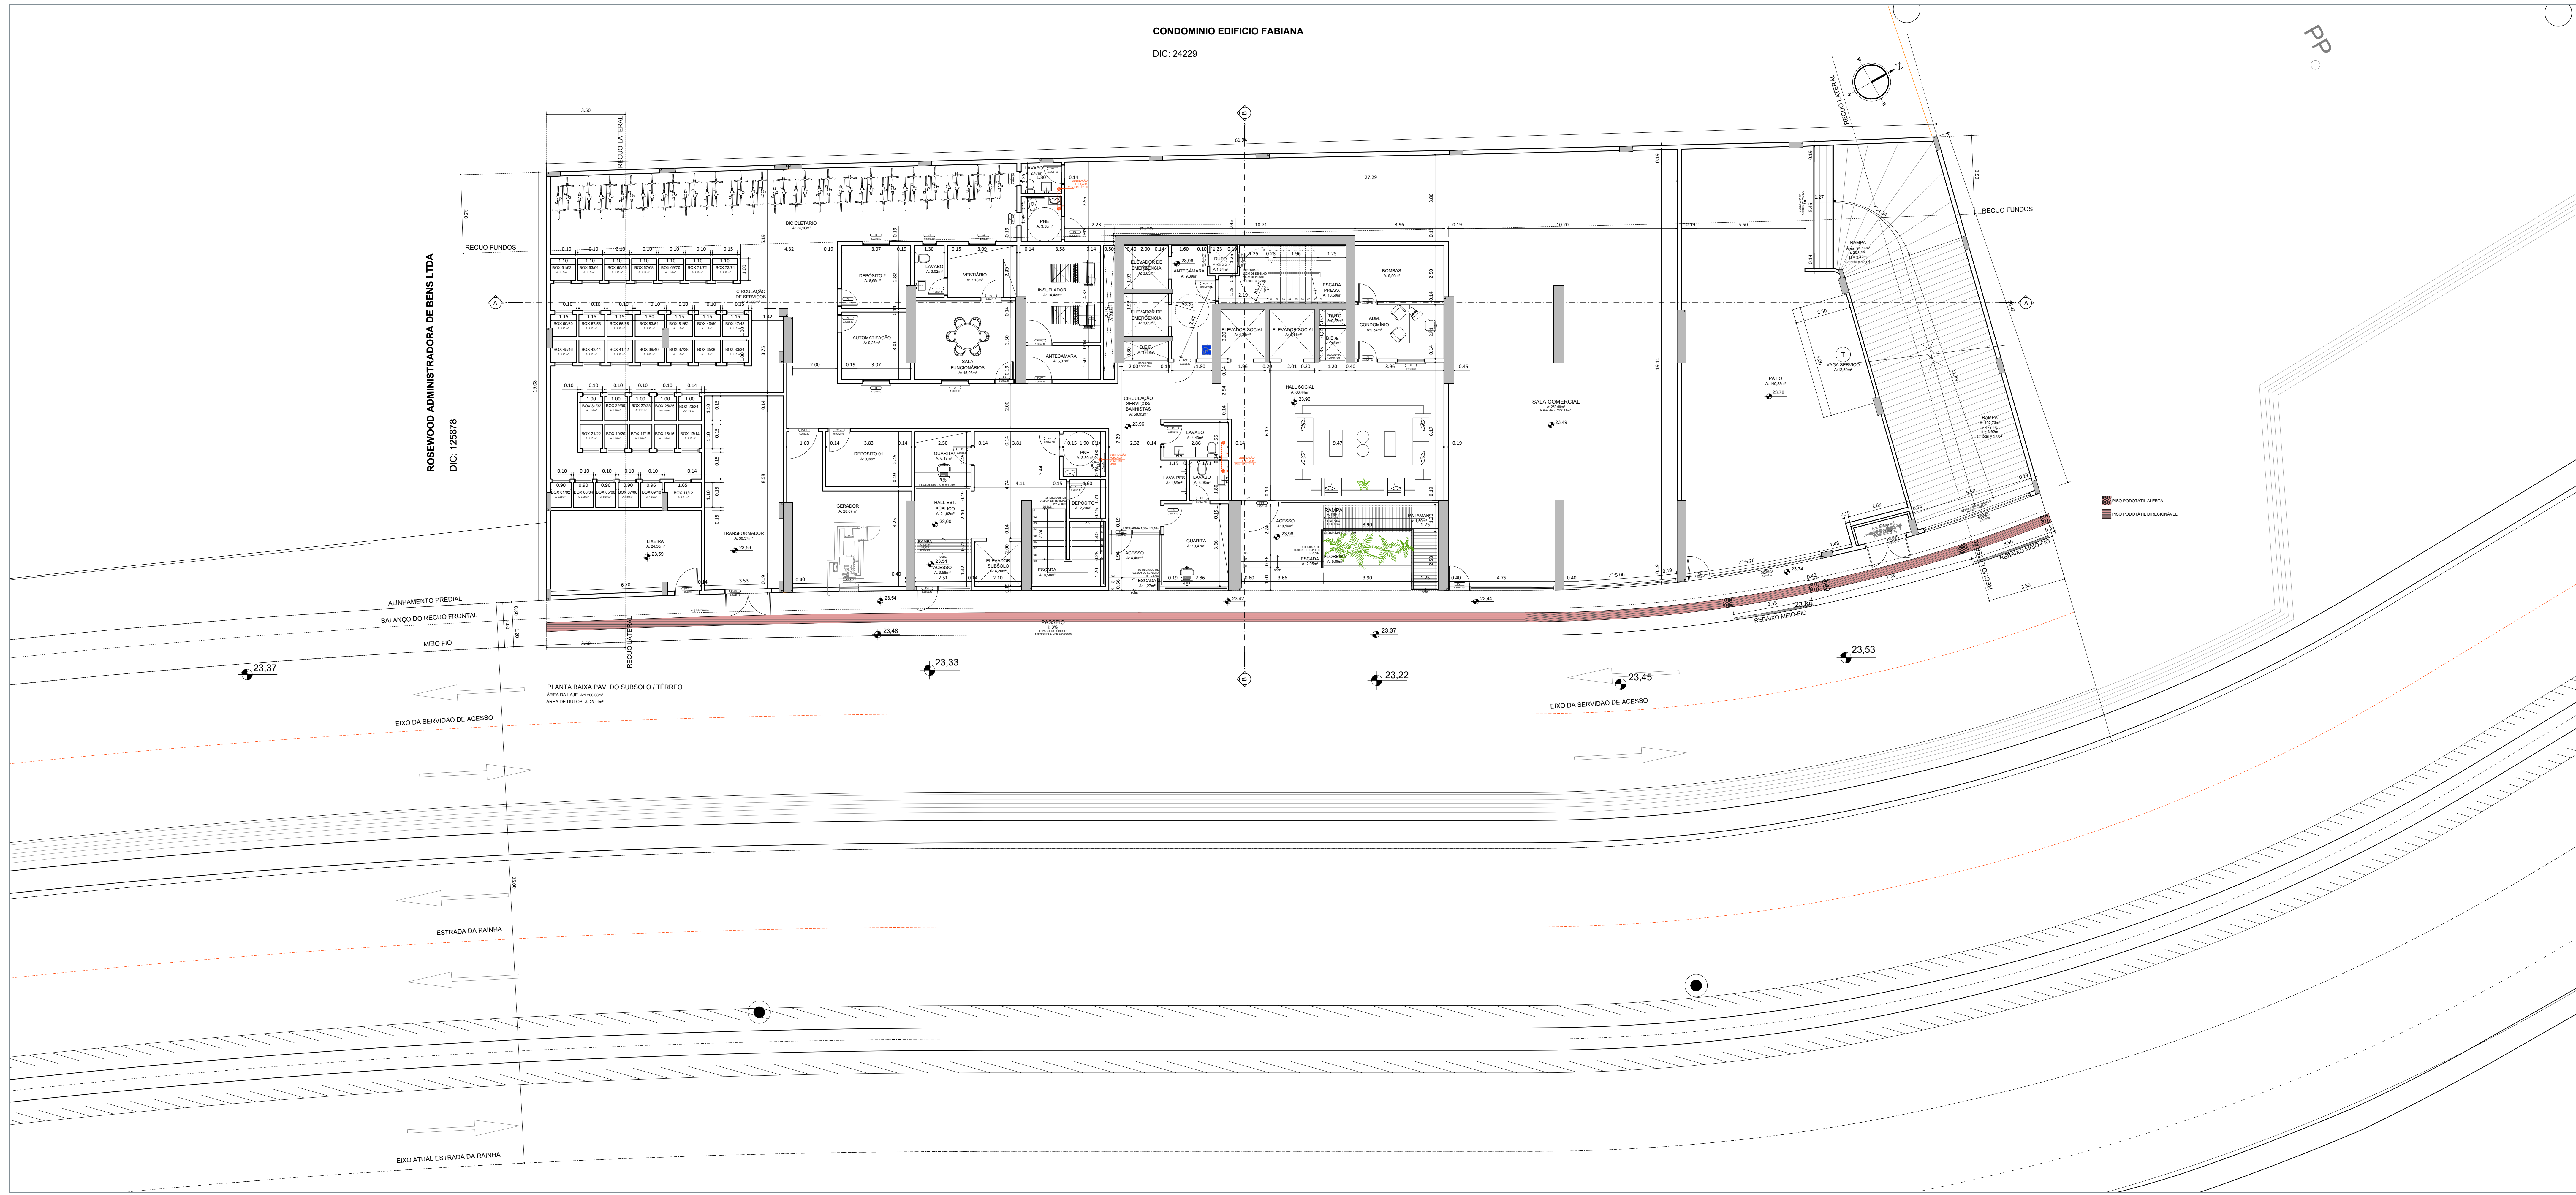

NOTAS IMPORTANTES:

1 - Banheiros / cozinhas / áreas de serviço / lavabos receberão revestimento horizontal e vertical em cerâmica até o teto nas suas áreas úmidas. Nos banheiros sem ventilação natural, será utilizada ventilação mecânica.

2 - Região do box prever rebaixo igual a inferior a 5 cm.

3 - Viga de entrada do elevador prever rebaixo no piso de 5 cm (viga superior Hmax = 40 cm).

4 - Nivel de referência para a colocação dos contramarcos externos, sob viga.

5 - Recomenda-se prever rebaixo no hall de serviço e social possibilitando aplicação de revestimento diferenciado, como também passagem de eletrodutos, gás, entre outros.

6 - Linhas de cotas (longitudinais / transversais) correspondem ao esquadro da obra, com alinhamento conforme alinhamento do meio fio da rua.

7 - Direitos autorais: o presente projeto abrange a seção de uso dos direitos autorais patrimoniais do projeto tão somente para obra e local a que se destina, remanesecendo sempre os referidos direitos autorais de integral propriedade de seu autor, tudo em consonância com a lei nº 5.194, de 24/12/66, que regula o exercício profissional de arquiteto e a lei nº 9.610, de 19/02/98, que disciplina o Direito Autoral no país.

8 - Os vãos das esquadrias especificadas em planta baixa, referem-se a sua dimensão final.

9 - As especificações quanto aos materiais e modelos das esquadrias serão definidos em memorial descritivo a ser fornecido pela construtora.

10 - Qualquer modificação do projeto feito em obra que estiver em desacordo com o projeto aprovado é de responsabilidade do incorporador.

11 - De acordo com a Lei nº 4591/64, informamos que o layout contido neste projeto tem caráter exclusivamente ilustrativo.

12 - O Projeto Arquitetônico foi elaborado conforme NBR 12721/2006 no disposto da Lei Federal Nº 4.150, de Novembro de 1962, conforme seus Artigos e Incisos.

"Declaro que as informações e os cálculos das áreas contidas nesse projeto, são verdadeiras e de total responsabilidade do autor do projeto."

"Declaro que a aprovação do projeto não implica no reconhecimento por parte da prefeitura do direito de propriedade do terreno."

"Declaro que a modificação do projeto arquitetônico dependerá de consulta prévia aos responsáveis, cujos direitos autorais são preservados pela lei em vigor."

PROJETO ARQUITETÔNICO

METROPOLITAN RESIDENCE

ENDEREÇO

Estrada da Rainha - Barra Norte - Balneário Camboriú - SC

PROPRIETÁRIO

P&P CONSTRUTORA E INCORPORADORA LTDA

CPF: 04.063.583/0001-50

RESPONSÁVEL TÉCNICO

DEISE SOARES FUMATO

ARQUITETA E URBANISTA

CAU SC A60661-8

DANUSA SOARES DA SILVA

ENGENHEIRA CIVIL

CREA SC 110213-7

ENDEREÇO

Rua 10, nº 44 - Ed. Melmar, sala 10 - Centro - Balneário Camboriú - SC

WWW.LDDARQUITETURA.COM.BR

EQUIPE TÉCNICA

LENILDO SOARES DA SILVA

DIRETOR ADMINISTRATIVO

DEISE SOARES DA SILVA

ARQUITETA E URBANISTA

DANUSA SOARES DA SILVA

ENGENHEIRA CIVIL

REFERÊNCIA

METROPOLITAN - R06

ESCALA

1/100

FOLHA

A-03

DESENHO


PLANTA BAIXA DO SUBSOLO / TÉRREO

DATA

20/05/24

Nº PRANCHAS

24

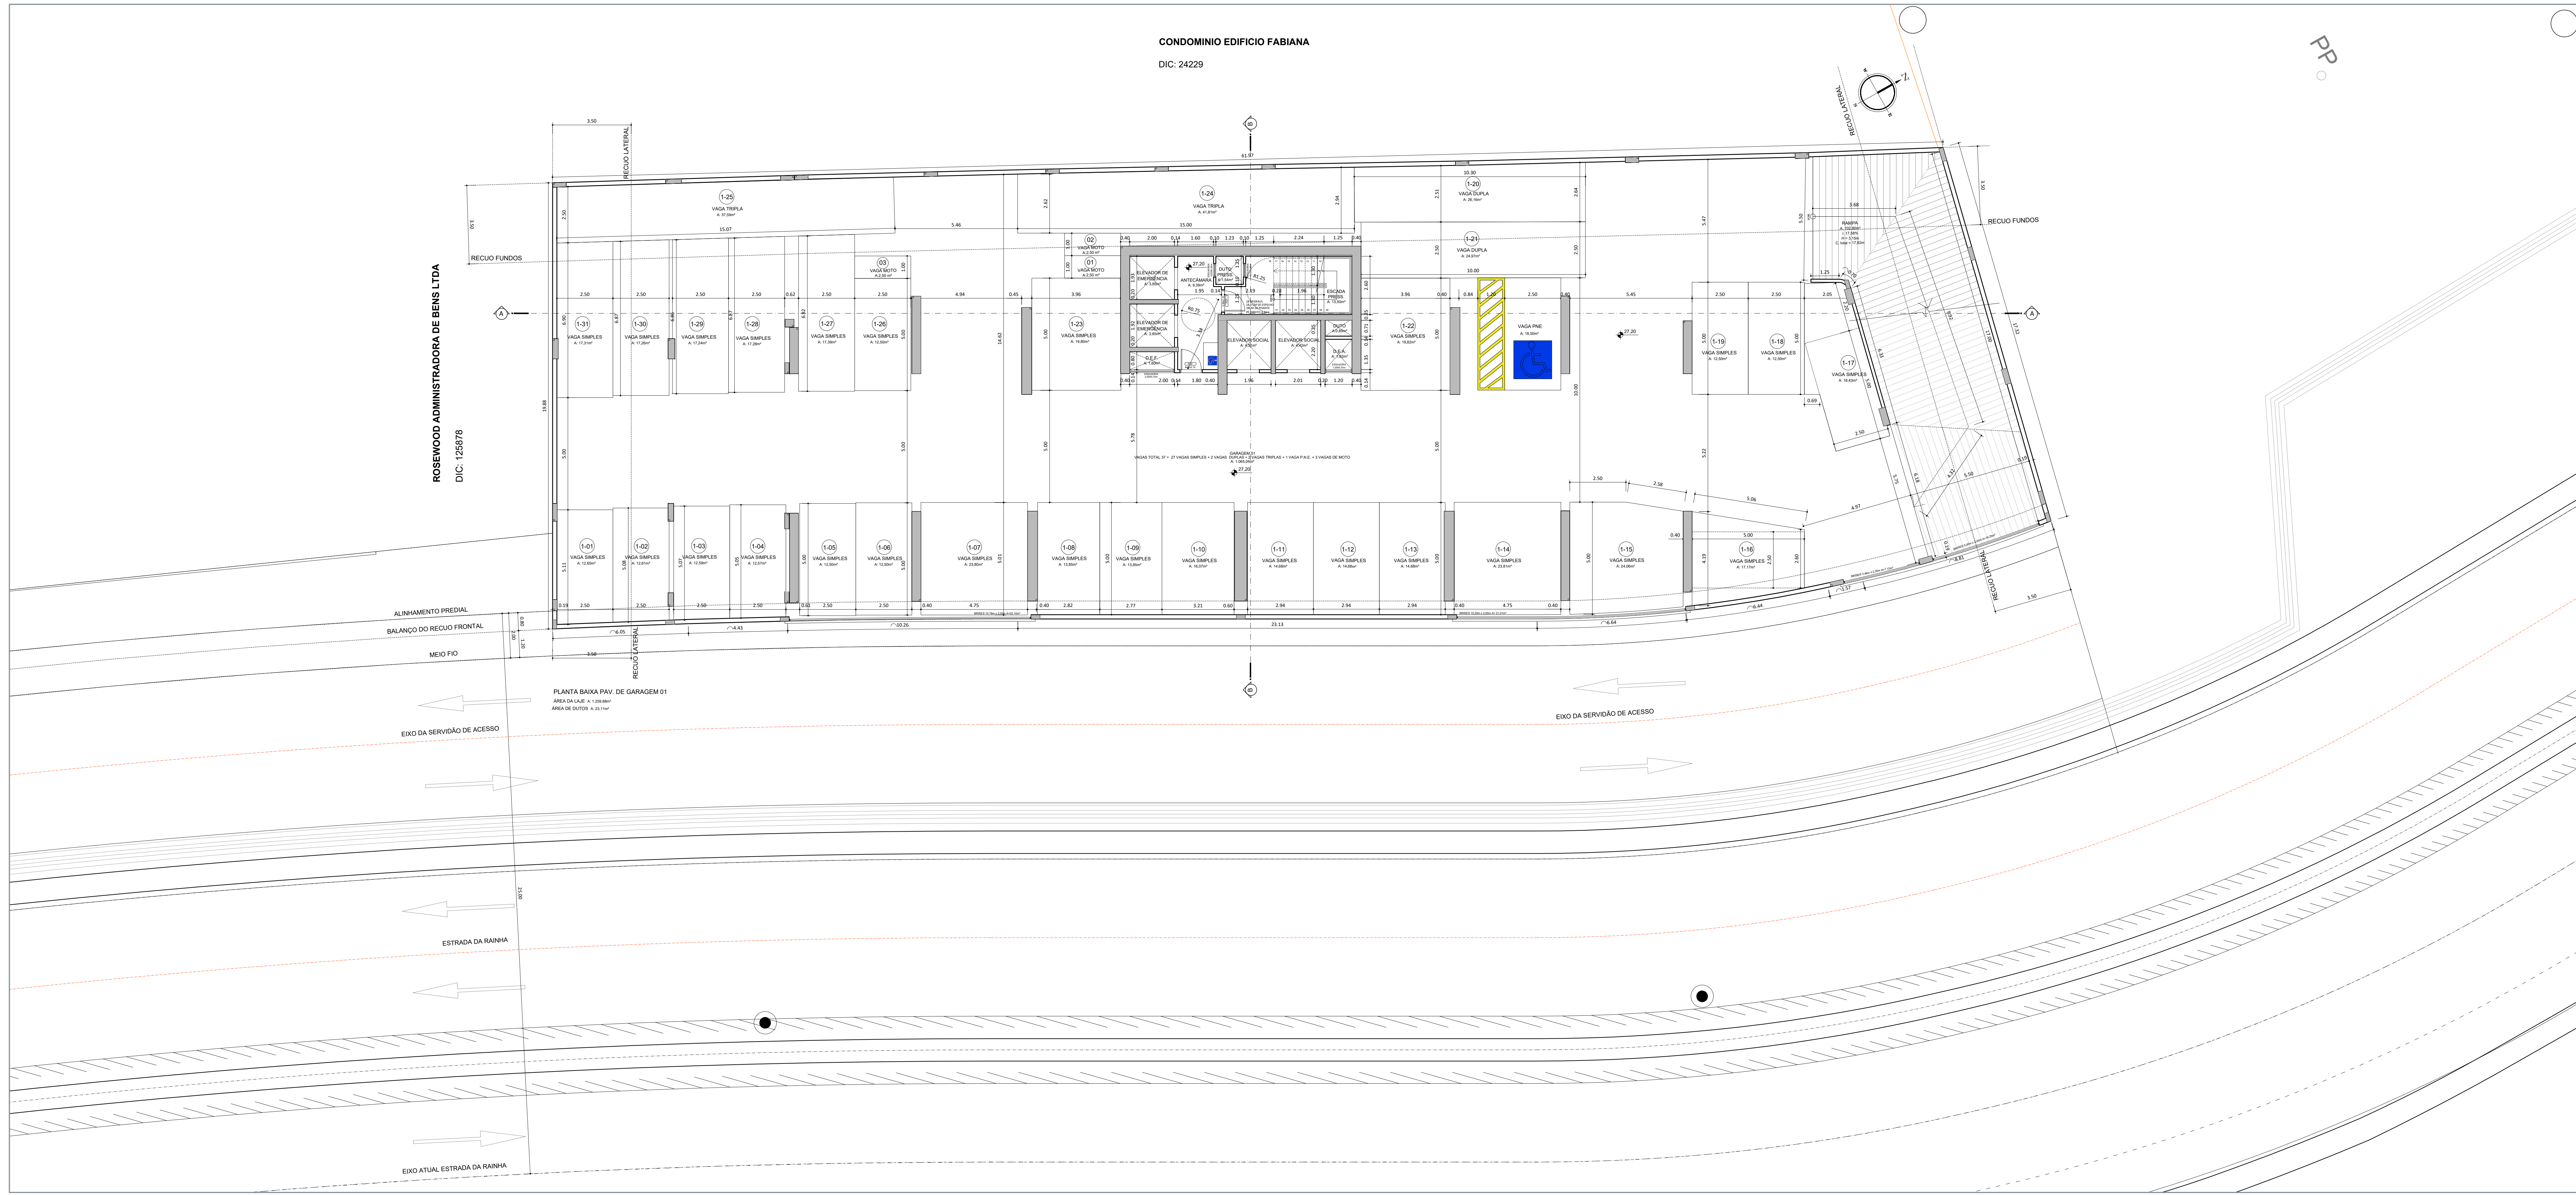

NOTAS IMPORTANTES:

- 1 - Banheiros / cozinhas / áreas de serviço / lavabos receberão revestimento horizontal e vertical em cerâmica até o teto nas suas áreas úmidas. Nos banheiros sem ventilação natural, será utilizada ventilação mecânica.
- 2 - Região do box prever rebaixo igual a inferior a 5 cm.
- 3 - Viga de entrada do elevador prever rebaixo no piso de 5 cm (viga superior Hmax = 40 cm).
- 4 - Nível de referência para a colocação dos contramarcos externos, sob viga.
- 5 - Recomenda-se prever rebaixo no hall de serviço e social possibilitando aplicação de revestimento diferenciado, como também passagem de eletrodutos, gás, entre outros.
- 6 - Linhas de cotas (longitudinais / transversais) correspondem ao esquadro da obra, com alinhamento conforme alinhamento do meio fio da rua.
- 7 - Direitos autorais: o presente projeto abrange a seção de uso dos direitos autorais patrimoniais do projeto tão-somente para obra e local a que se destina, remanesecendo sempre os referidos direitos autorais de integral propriedade de seu autor, tudo em consonância com a lei nº 5.194, de 24/12/66, que regula o exercício profissional de arquiteto e a lei nº 9.610, de 19/02/98, que disciplina o Direito Autoral no país.
- 8 - Os vãos das esquadrias especificadas em planta baixa, referem-se a sua dimensão final.
- 9 - As especificações quanto aos materiais e modelos das esquadrias serão definidos em memorial descritivo a ser fornecido pela construtora.
- 10 - Qualquer modificação do projeto feito em obra que estiver em desacordo com o projeto aprovado é de responsabilidade do incorporador.
- 11 - De acordo com a Lei nº 4591/64, informamos que o layout contido neste projeto tem caráter exclusivamente ilustrativo.
- 12 - O Projeto Arquitetônico foi elaborado conforme NBR 12721/2006 no disposto da Lei Federal Nº 4.150, de Novembro de 1962, conforme seus Artigos e Incisos.

"Declaro que as informações e os cálculos das áreas contidas nesse projeto, são verdadeiras e de total responsabilidade do autor do projeto."

"Declaro que a aprovação do projeto não implica no reconhecimento por parte da prefeitura do direito de propriedade do terreno."

"Declaro que a modificação do projeto arquitetônico dependerá de consulta prévia aos responsáveis, cujos direitos autorais são preservados pela lei em vigor."

PROJETO ARQUITETÔNICO

METROPOLITAN RESIDENCE

ENDEREÇO

Estrada da Rainha - Barra Norte - Balneário Camboriú - SC

PROPRIETÁRIO

P&P CONSTRUTORA E INCORPORADORA LTDA

CPF: 04.063.583/0001-50

RESPONSÁVEL TÉCNICO

DEISE SOARES FUMATO

ARQUITETA E URBANISTA

CAU SC A60661-8

DANUSA SOARES DA SILVA

ENGENHEIRA CIVIL

CREA SC 110213-7

ENDEREÇO

Rua 10, nº 44 - Ed. Melmar, sala 10 - Centro - Balneário Camboriú - SC

WWW.LDDARQUITETURA.COM.BR

EQUIPE TÉCNICA

DANUSA SOARES DA SILVA

ENGENHEIRA CIVIL

REFERÊNCIA

METROPOLITAN - R06

DESENHO

PLANTA BAIXA DA GARAGEM 01

DATA

20/05/24

ESCALA


1/100

Nº PRANCHAS

24

FOLHA

A-04

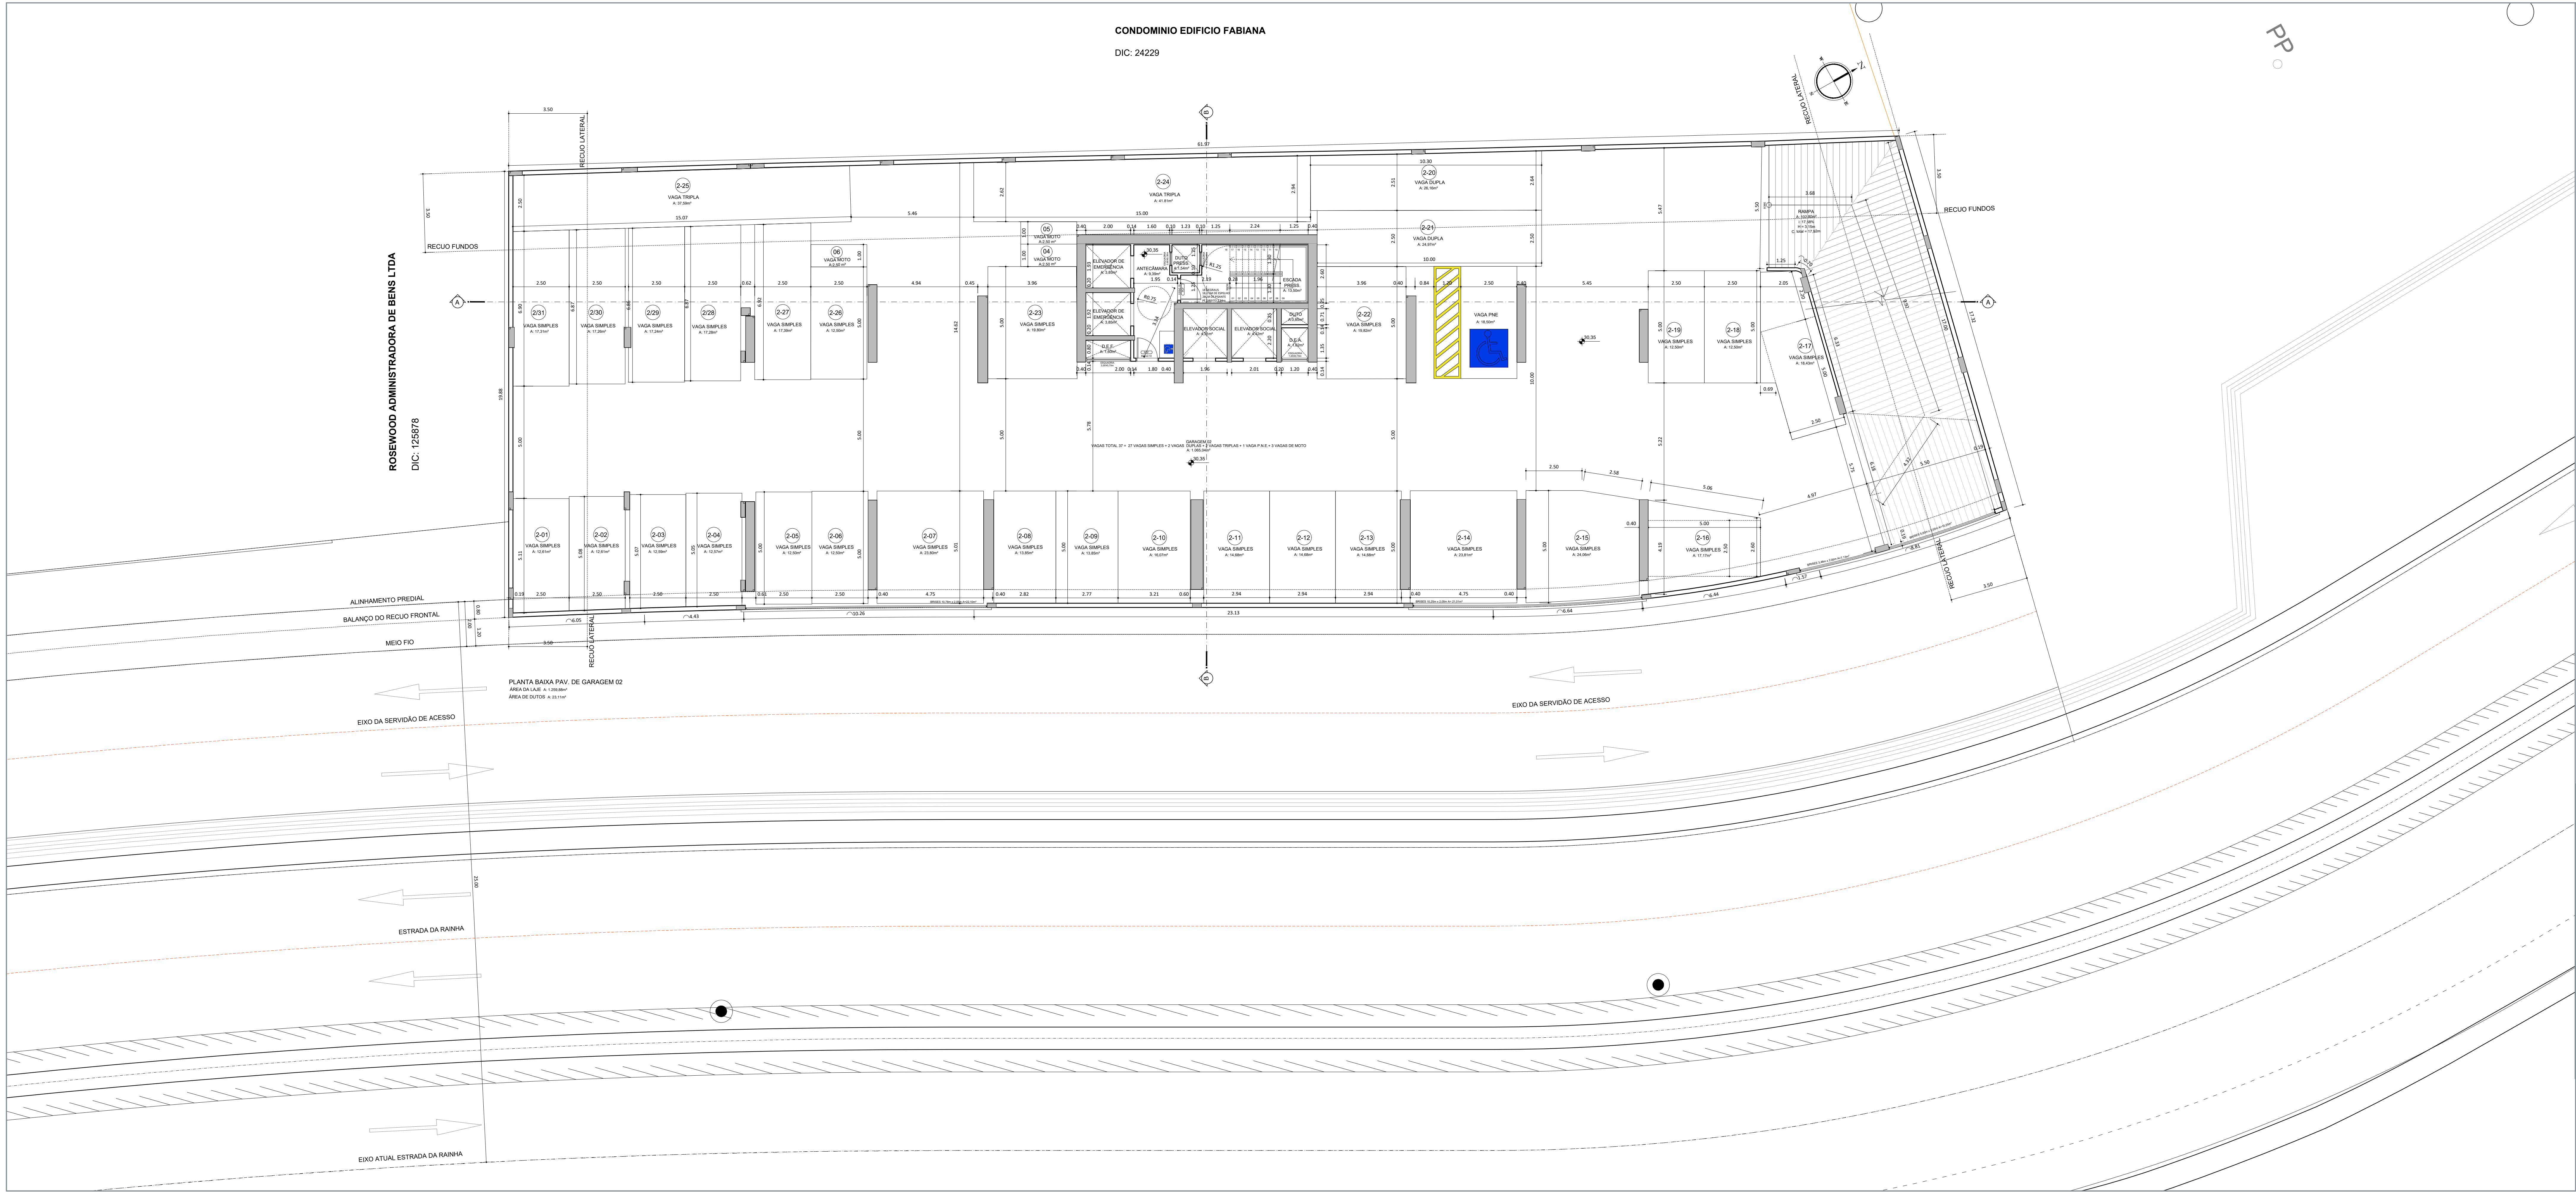

NOTAS IMPORTANTES:

1 - Banheiros / cozinhas / áreas de serviço / lavabos receberão revestimento horizontal e vertical em cerâmica até o teto nas suas áreas úmidas. Nos banheiros sem ventilação natural, será utilizada ventilação mecânica.

2 - Região do box prever rebaixo igual a inferior a 5 cm.

3 - Viga de entrada do elevador prever rebaixo a seção de uso dos direitos autorais patrimoniais do projeto tão somente para obra e local a que se destina, remanesecendo sempre os referidos direitos autorais de integral propriedade de seu autor, tudo em consonância com a lei nº 5.194, de 24/12/66, que regula o exercício profissional de arquiteto e a lei nº 9.610, de 19/02/98, que disciplina o Direito Autoral no país.

4 - Nível de referência para a colocação dos contramarcos externos, sob viga.

5 - Recomenda-se prever rebaixo no hall de serviço e social possibilitando aplicação de revestimento diferenciado, como também passagem de eletrodutos, gás, entre outros.

6 - Linhas de cotas (longitudinais / transversais) correspondem ao esquadro da obra, com alinhamento conforme alinhamento do meio fio da rua.

7 - Direitos autorais: o presente projeto abrange a seção de uso dos direitos autorais patrimoniais do projeto tão somente para obra e local a que se destina, remanesecendo sempre os referidos direitos autorais de integral propriedade de seu autor, tudo em consonância com a lei nº 5.194, de 24/12/66, que regula o exercício profissional de arquiteto e a lei nº 9.610, de 19/02/98, que disciplina o Direito Autoral no país.

8 - Os vãos das esquadrias especificadas em planta baixa, referem-se a sua dimensão final.

9 - As especificações quanto aos materiais e modelos das esquadrias serão definidos em memorial descritivo a ser fornecido pela construtora.

10 - Qualquer modificação do projeto feito em obra que estiver em desacordo com o projeto aprovado é de responsabilidade do incorporador.

11 - De acordo com a Lei nº 4591/64, informamos que o layout contido neste projeto tem caráter exclusivamente ilustrativo.

12 - O Projeto Arquitetônico foi elaborado conforme NBR 12721/2006 no disposto da Lei Federal Nº 4.150, de Novembro de 1962, conforme seus Artigos e Incisos.

"Declaro que as informações e os cálculos das áreas contidas nesse projeto, são verdadeiras e de total responsabilidade do autor do projeto."

"Declaro que a aprovação do projeto não implica no reconhecimento por parte da prefeitura do direito de propriedade do terreno."

"Declaro que a modificação do projeto arquitetônico dependerá de consulta prévia aos responsáveis, cujos direitos autorais são preservados pela lei em vigor."

PROJETO ARQUITETÔNICO

METROPOLITAN RESIDENCE

ENDEREÇO

Estrada da Rainha - Barra Norte - Balneário Camboriú - SC

PROPRIETÁRIO

P&P CONSTRUTORA E INCORPORADORA LTDA

CPF: 04.063.583/0001-50

RESPONSÁVEL TÉCNICO

DEISE SOARES FUMATO

ARQUITETA E URBANISTA

CAU SC A06061-8

DANUSA SOARES DA SILVA

ENGENHEIRA CIVIL

CREA SC 110213-7

ENDEREÇO

Rua 10, nº 44 - Ed. Melmar, sala 10 - Centro - Balneário Camboriú - SC

WWW.LDDARQUITETURA.COM.BR

EQUIPE TÉCNICA

DANUSA SOARES DA SILVA

ARQUITETA E URBANISTA

PROPRIETÁRIA

LENILDO SOARES DA SILVA

ARQUITETA E URBANISTA

PROPRIETÁRIO

REFERÊNCIA

METROPOLITAN - R06

DESENHO

PLANTA BAIXA DA GARAGEM 02

DATA

20/05/24

ESCALA


1/100

Nº PRANCHAS

24

FOLHA

A-05

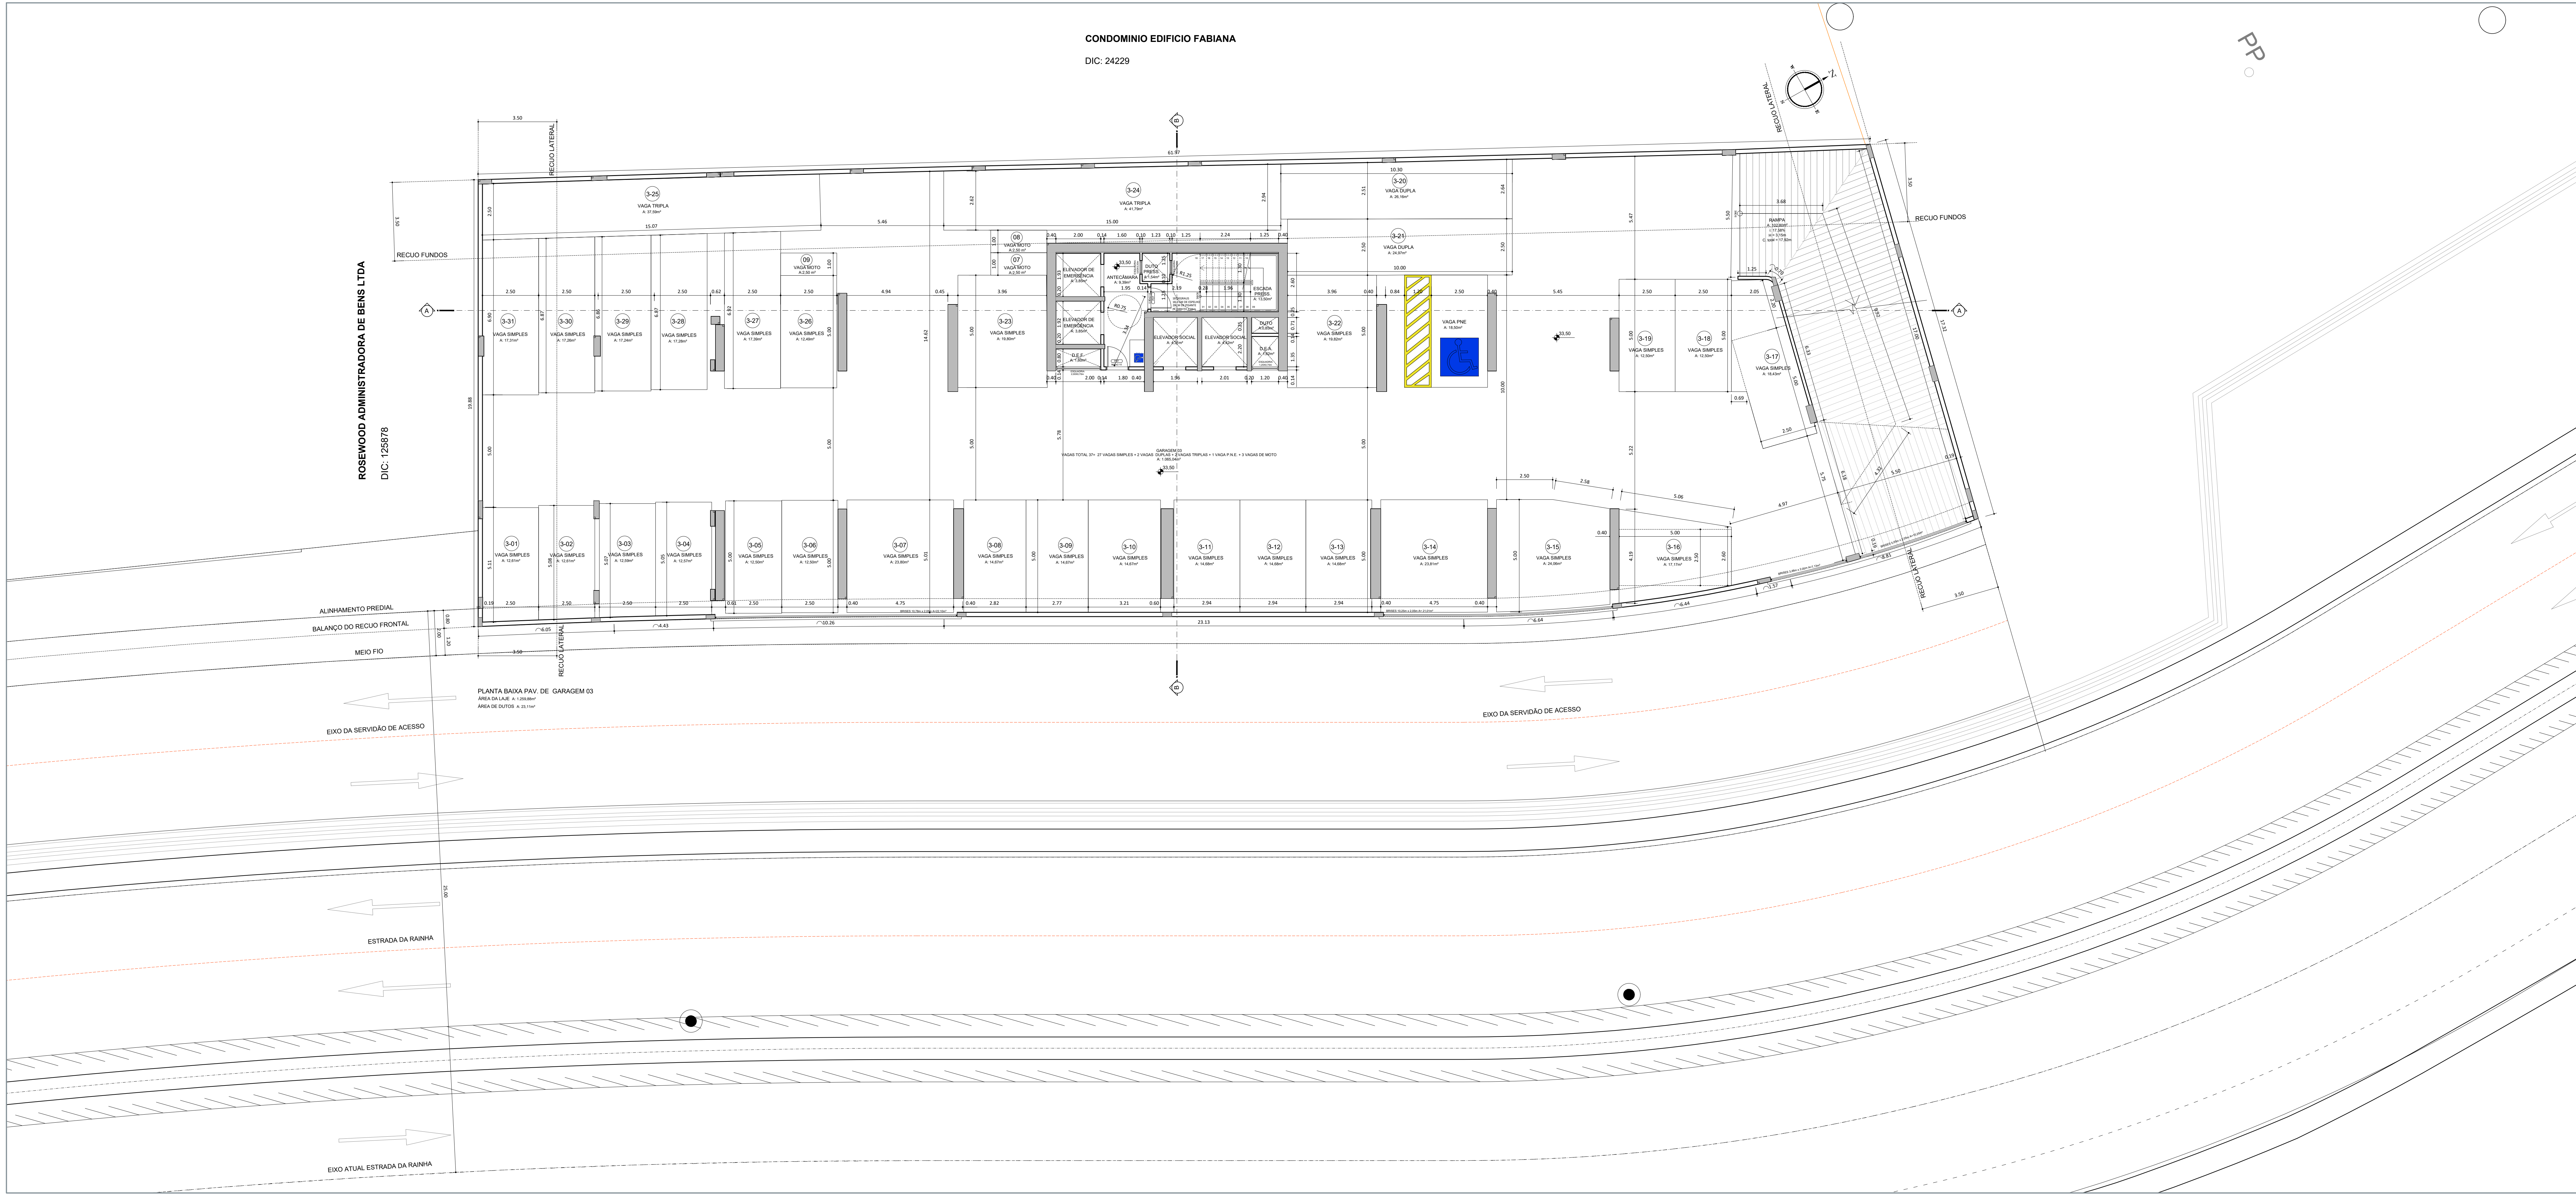

NOTAS IMPORTANTES:

1 - Banheiros / cozinhas / áreas de serviço / lavabos receberão revestimento horizontal e vertical em cerâmica até o teto nas suas áreas úmidas. Nos banheiros sem ventilação natural, será utilizada ventilação mecânica.

2 - Região do box prever rebaixo igual a inferior a 5 cm.

3 - Viga de entrada do elevador prever rebaixo no piso de 5 cm (viga superior Hmax = 40 cm).

4 - Nivel de referência para a colocação dos contramarcos externos, sob viga.

5 - Recomenda-se prever rebaixo no hall de serviço e social possibilitando aplicação de revestimento diferenciado, como também passagem de eletrodutos, gás, entre outros.

6 - Linhas de cotas (longitudinais / transversais) correspondem ao esquadro da obra, com alinhamento conforme alinhamento do meio fio da rua.

7 - Direitos autorais: o presente projeto abrange a seção de uso dos direitos autorais patrimoniais do projeto tão somente para obra e local a que se destina, remanesecendo sempre os referidos direitos autorais de integral propriedade de seu autor, tudo em consonância com a lei nº 5.194, de 24/12/66, que regula o exercício profissional de arquiteto e a lei nº 9.610, de 19/02/98, que disciplina o Direito Autoral no país.

8 - Os vãos das esquadrias especificadas em planta baixa, referem-se a sua dimensão final.

9 - As especificações quanto aos materiais e modelos das esquadrias serão definidos em memorial descritivo a ser fornecido pela construtora.

10 - Qualquer modificação do projeto feito em obra que estiver em desacordo com o projeto aprovado é de responsabilidade do incorporador.

11 - De acordo com a Lei nº 4591/64, informamos que o layout contido neste projeto tem caráter exclusivamente ilustrativo.

12 - O Projeto Arquitetônico foi elaborado conforme NBR 12721/2006 no disposto da Lei Federal Nº 4.150, de Novembro de 1962, conforme seus Artigos e Incisos.

"Declaro que as informações e os cálculos das áreas contidas nesse projeto, são verdadeiras e de total responsabilidade do autor do projeto."

"Declaro que a aprovação do projeto não implica no reconhecimento por parte da prefeitura do direito de propriedade do terreno."

"Declaro que a modificação do projeto arquitetônico dependerá de consulta prévia aos responsáveis, cujos direitos autorais são preservados pela lei em vigor."

PROJETO ARQUITETÔNICO

METROPOLITAN RESIDENCE

ENDEREÇO

Estrada da Rainha - Barra Norte - Balneário Camboriú - SC

PROPRIETÁRIO

P&P CONSTRUTORA E INCORPORADORA LTDA

CNPJ: 04.063.583/0001-50

RESPONSÁVEL TÉCNICO

DEISE SOARES FUMATO

ARQUITETA E URBANISTA

CAU SC A60661-8

DANUSA SOARES DA SILVA

ENGENHEIRA CIVIL

CREA SC 110213-7

ENDEREÇO

Rua 10, nº 44 - Ed. Melmar, sala 10 - Centro - Balneário Camboriú - SC

WWW.LDDARQUITETURA.COM.BR

EQUIPE TÉCNICA

LENILDO SOARES DA SILVA

DIRETOR ADMINISTRATIVO

DEISE SOARES DA SILVA

ARQUITETA E URBANISTA

DANUSA SOARES DA SILVA

ENGENHEIRA CIVIL

REFERÊNCIA

METROPOLITAN - R00

ESCALA

1/100

FOLHA

A-06

DESENHO

PLANTA BAIXA DA GARAGEM 03

DATA

20/05/24

Nº PRANCHAS


24

ROSEWOOD ADMINISTRADORA DE BENS LTDA
DIC: 125878

PLANTA BAIXA PAV. DE GARAGEM 04
ÁREA DA LAJE: A: 1.288,88m²
ÁREA DE DUTOS: A: 23,10m²

CONDOMÍNIO EDIFÍCIO FABIANA

DIC: 24229

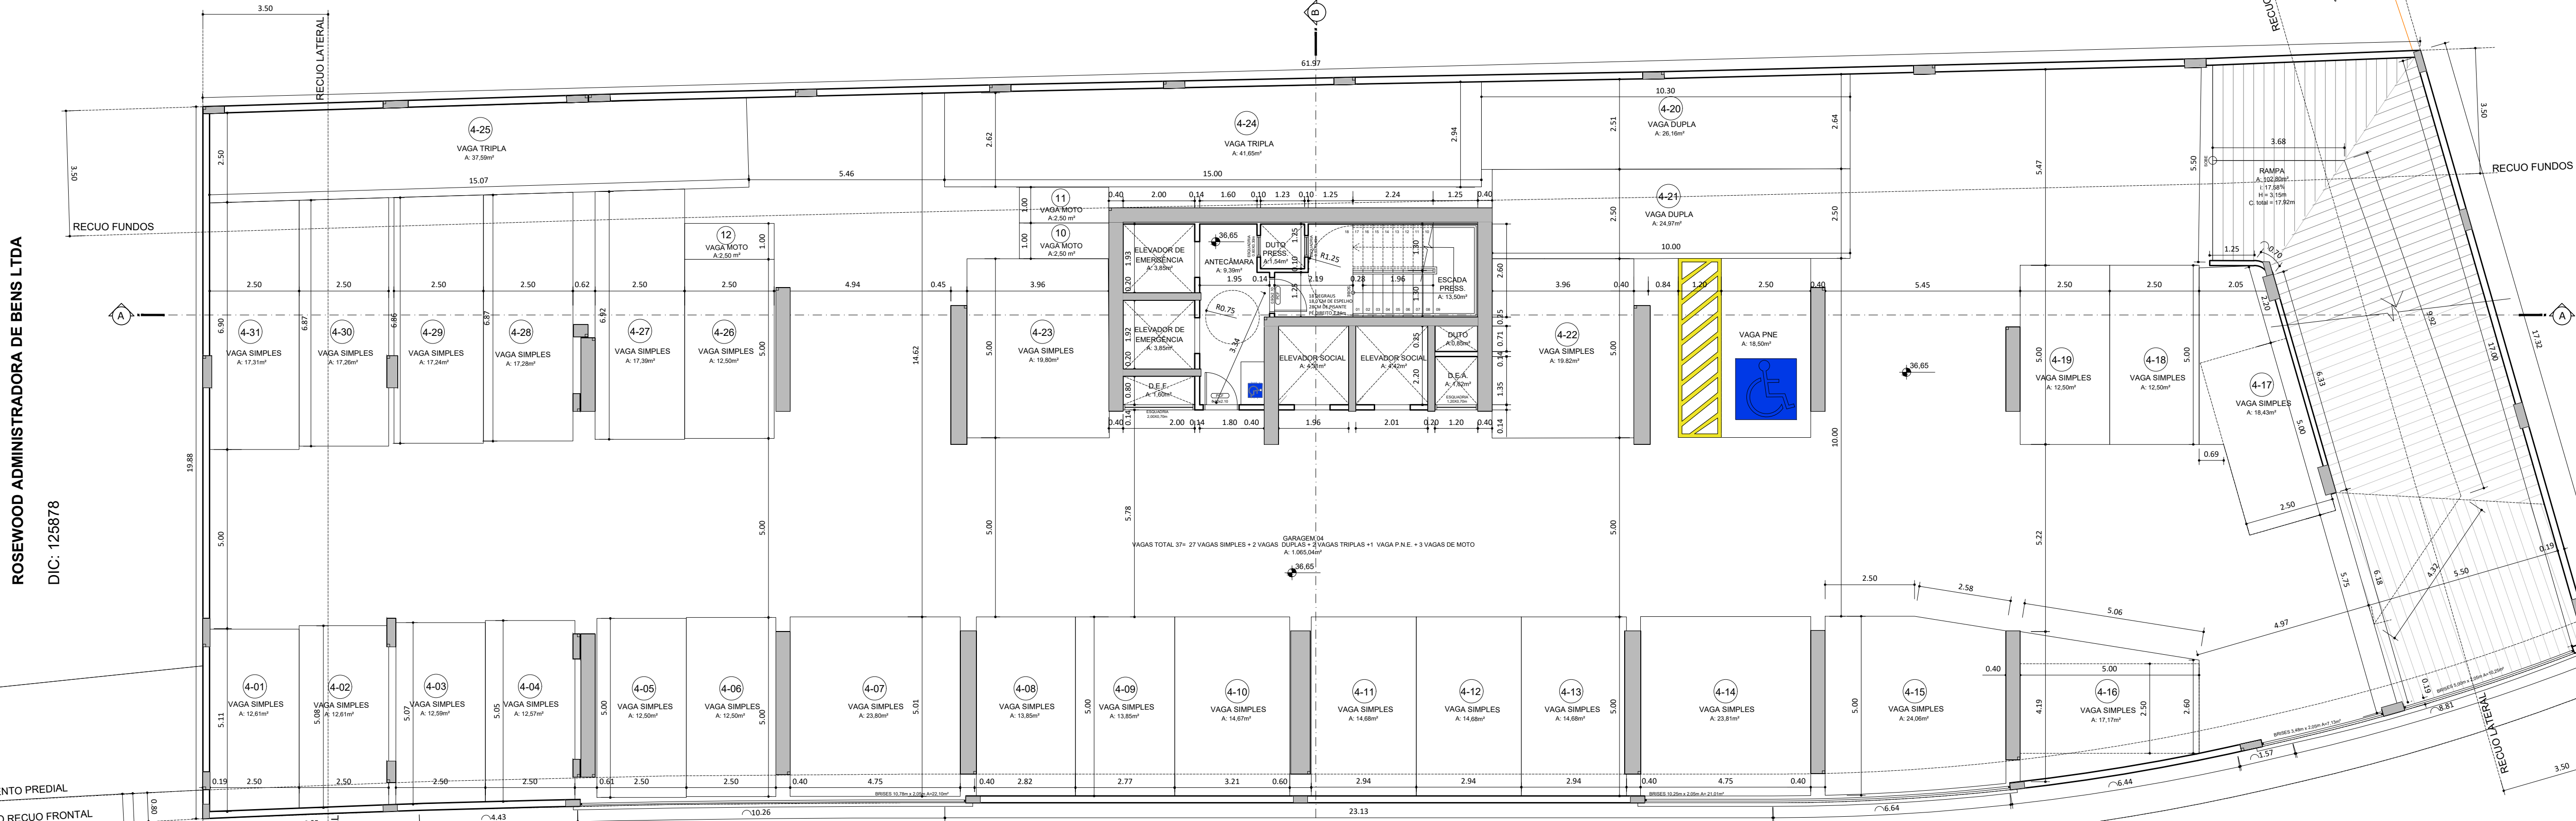

- NOTAS IMPORTANTES:
- 1 - Banheiros / cozinhas / áreas de serviço / lavabos receberão revestimento horizontal e vertical em cerâmica até o teto nas suas áreas úmidas. Nos banheiros sem ventilação natural, será utilizada ventilação mecânica.
 - 2 - Região do box prever rebaixo igual a inferior a 5 cm.
 - 3 - Viga de entrada do elevador prever rebaixo no piso de 5 cm (viga superior Hmax = 40 cm).
 - 4 - Nivel de referência para a colocação dos contramarcos externos, sob viga.
 - 5 - Recomenda-se prever rebaixo no hall de serviço e social possibilitando aplicação de revestimento diferenciado, como também passagem de eletrodutos, gás, entre outros.
 - 6 - Linhas de cotas (longitudinais / transversais) correspondem ao esquadro da obra, com alinhamento conforme alinhamento do meio fio da rua.
 - 7 - Direitos autorais: o presente projeto abrange a seção de uso dos direitos autorais patrimoniais do projeto tão somente para obra e local a que se destina, remanesecendo sempre os referidos direitos autorais de integral propriedade de seu autor, tudo em consonância com a lei nº 5.194, de 24/12/66, que regula o exercício profissional de arquiteto e a lei nº 9.610, de 19/02/98, que disciplina o Direito Autoral no país.
 - 8 - Os vãos das esquadrias especificadas em planta baixa, referem-se a sua dimensão final.
 - 9 - As especificações quanto aos materiais e modelos das esquadrias serão definidos em memorial descritivo a ser fornecido pela construtora.
 - 10 - Qualquer modificação do projeto feito em obra que estiver em desacordo com o projeto aprovado é de responsabilidade do incorporador.
 - 11 - De acordo com a Lei nº 4591/64, informamos que o layout contido neste projeto tem caráter exclusivamente ilustrativo.
 - 12 - O Projeto Arquitetônico foi elaborado conforme NBR 12721/2006 no disposto da Lei Federal Nº 4.150, de Novembro de 1962, conforme seus Artigos e Incisos.

"Declaro que as informações e os cálculos das áreas contidas nesse projeto, são verdadeiras e de total responsabilidade do autor do projeto."

"Declaro que a aprovação do projeto não implica no reconhecimento por parte da prefeitura do direito de propriedade do terreno."

"Declaro que a modificação do projeto arquitetônico dependerá de consulta prévia aos responsáveis, cujos direitos autorais são preservados pela lei em vigor."

PROJETO ARQUITETÔNICO

METROPOLITAN RESIDENCE

ENDEREÇO

Estrada da Rainha - Barra Norte - Balneário Camboriú - SC

PROPRIETÁRIO

P&P CONSTRUTORA E INCORPORADORA LTDA

CNPJ: 04.063.583/0001-50

RESPONSÁVEL TÉCNICO

DEISE SOARES FUMATO

ARQUITETA E URBANISTA

CAU SC A60661-8

DANUSA SOARES DA SILVA

ENGENHEIRA CIVIL

CREA SC 110213-7

ENDEREÇO

Rua 10, nº 44 - Ed. Melmar, sala 10 - Centro - Balneário Camboriú - SC

WWW.LDDARQUITETURA.COM.BR

EQUIPE TÉCNICA

LENILDO SOARES DA SILVA

DIRETOR ADMINISTRATIVO

DEISE SOARES DA SILVA

ARQUITETA E URBANISTA

DANUSA SOARES DA SILVA

ENGENHEIRA CIVIL

REFERÊNCIA

METROPOLITAN - R06

DESENHO

PLANTA BAIXA DA GARAGEM 04

DATA

20/05/24

ESCALA


1/100

Nº PRANCHAS

24

FOLHA

A-07

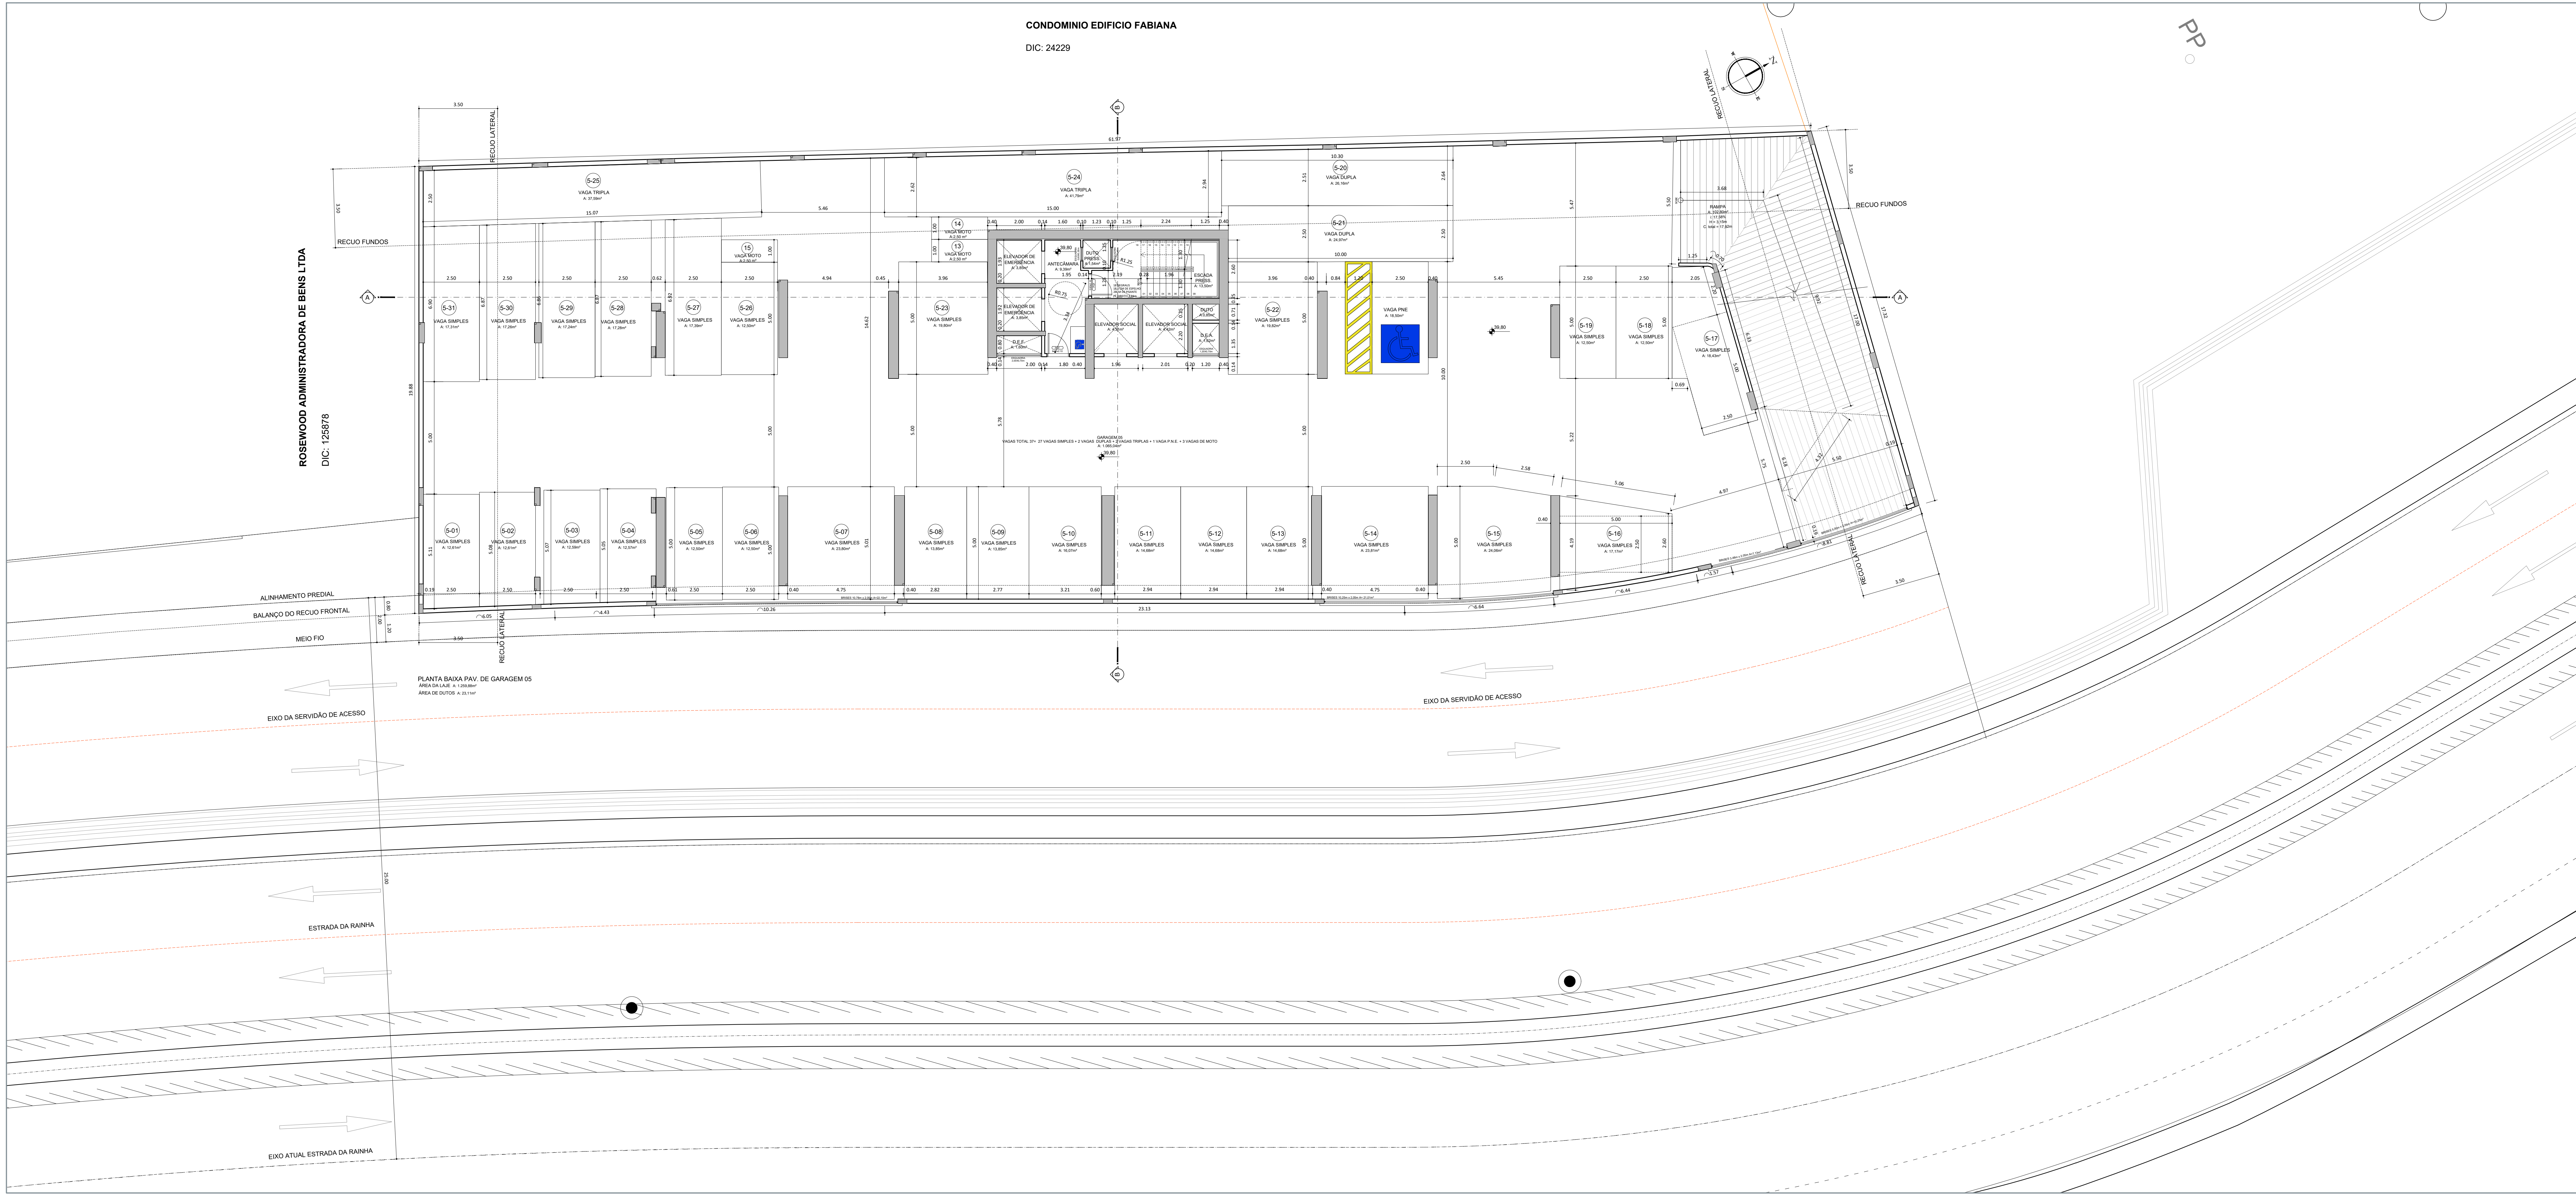

NOTAS IMPORTANTES:

1 - Banheiros / cozinhas / áreas de serviço / lavabos receberão revestimento horizontal e vertical em cerâmica até o teto nas suas áreas úmidas. Nos banheiros sem ventilação natural, será utilizada ventilação mecânica.

2 - Região do box prever rebaixo igual a inferior a 5 cm.

3 - Viga de entrada do elevador prever rebaixo no piso de 5 cm (viga superior Hmax = 40 cm).

4 - Nivel de referência para a colocação dos contramarcos externos, sob viga.

5 - Recomenda-se prever rebaixo no hall de serviço e social possibilitando aplicação de revestimento diferenciado, como também passagem de eletrodutos, gás, entre outros.

6 - Linhas de cotas (longitudinais / transversais) correspondem ao esquadro da obra, com alinhamento conforme alinhamento do meio fio da rua.

7 - Direitos autorais: o presente projeto abrange a seção de uso dos direitos autorais patrimoniais do projeto tão somente para obra e local a que se destina, remanesecendo sempre os referidos direitos autorais de integral propriedade de seu autor, tudo em consonância com a lei nº 5.194, de 24/12/66, que regula o exercício profissional de arquiteto e a lei nº 9.610, de 19/02/98, que disciplina o Direito Autoral no país.

8 - Os vãos das esquadrias especificadas em planta baixa, referem-se a sua dimensão final.

9 - As especificações quanto aos materiais e modelos das esquadrias serão definidos em memorial descritivo a ser fornecido pela construtora.

10 - Qualquer modificação do projeto feito em obra que estiver em desacordo com o projeto aprovado é de responsabilidade do incorporador.

11 - De acordo com a Lei nº 4591/64, informamos que o layout contido neste projeto tem caráter exclusivamente ilustrativo.

12 - O Projeto Arquitetônico foi elaborado conforme NBR 12721/2006 no disposto da Lei Federal Nº 4.150, de Novembro de 1962, conforme seus Artigos e Incisos.

"Declaro que as informações e os cálculos das áreas contidas nesse projeto, são verdadeiras e de total responsabilidade do autor do projeto."

"Declaro que a aprovação do projeto não implica no reconhecimento por parte da prefeitura do direito de propriedade do terreno."

"Declaro que a modificação do projeto arquitetônico dependerá de consulta prévia aos responsáveis, cujos direitos autorais são preservados pela lei em vigor."

PROJETO ARQUITETÔNICO

ENDEREÇO

Estrada da Rainha - Barra Norte - Balneário Camboriú - SC

PROPRIETÁRIO

P&P CONSTRUTORA E INCORPORADORA LTDA

CPF: 04.063.583/0001-50

RESPONSÁVEL TÉCNICO

DEISE SOARES FUMATO

ARQUITETA E URBANISTA

CAU SC A60661-8

DANUSA SOARES DA SILVA

ENGENHEIRA CIVIL

CREA SC 110213-7

ENDEREÇO

Rua 10, nº 44 - Ed. Melmar, sala 10 - Centro - Balneário Camboriú - SC

WWW.LDDARQUITETURA.COM.BR

EQUIPE TÉCNICA

LENILDO SOARES DA SILVA

DIRETOR ADMINISTRATIVO

DEISE SOARES DA SILVA

ARQUITETA E URBANISTA

DANUSA SOARES DA SILVA

ENGENHEIRA CIVIL

REFERÊNCIA

METROPOLITAN - RDG

DESENHO

PLANTA BAIXA DA GARAGEM 05

DATA

20/05/24

ESCALA


1/100

Nº PRANCHAS

24

FOLHA

A-08

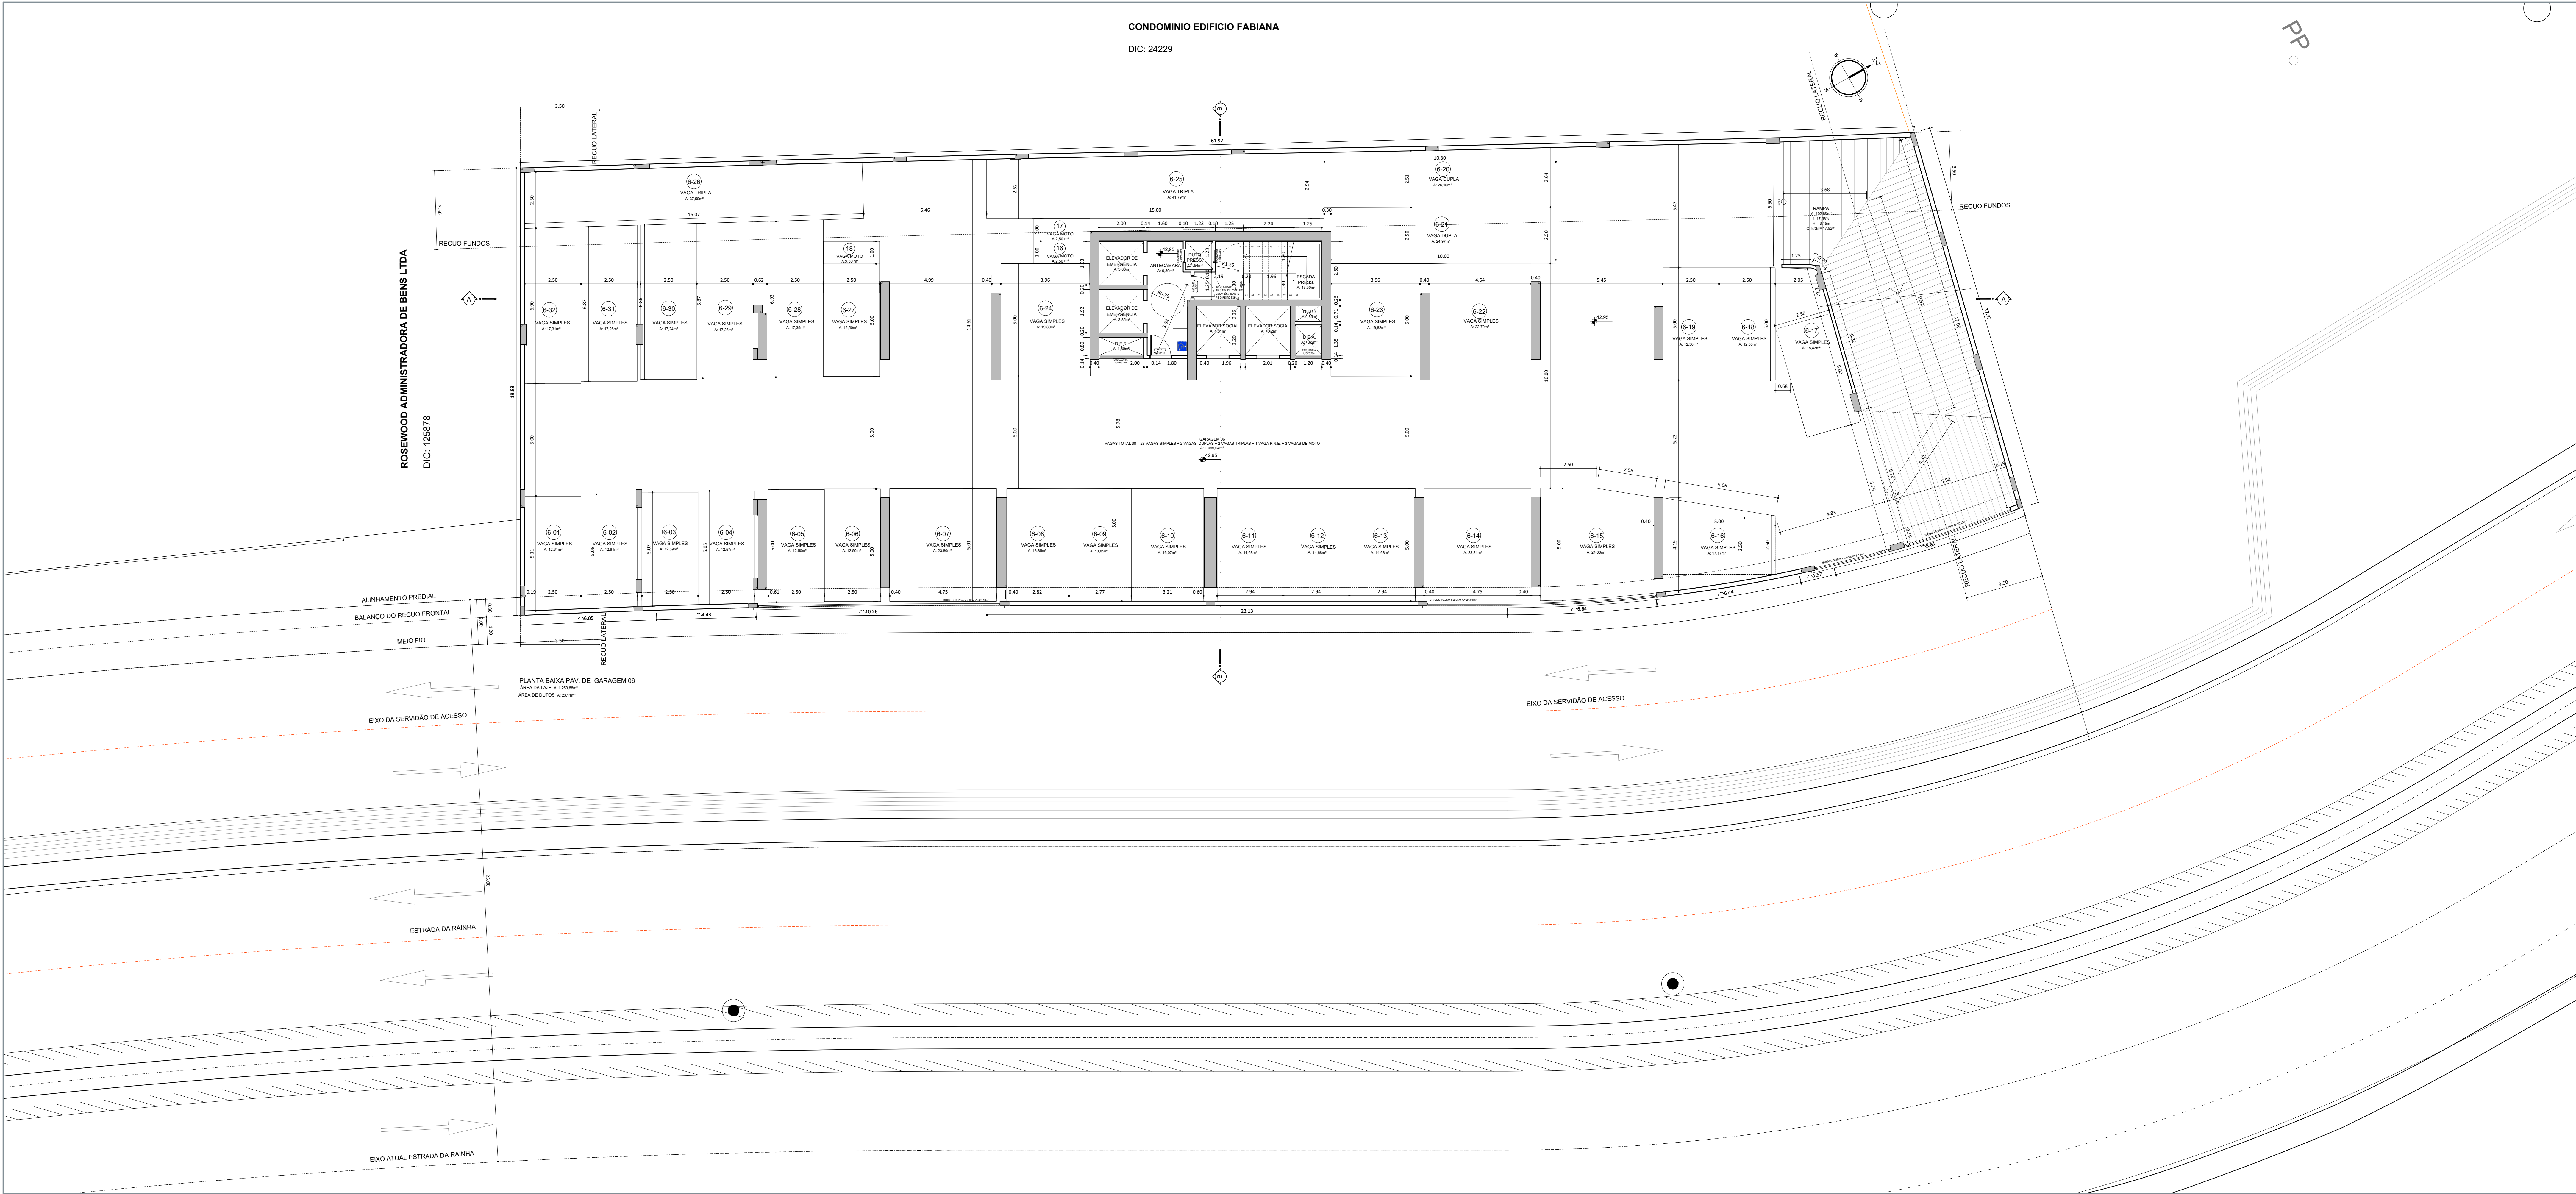

NOTAS IMPORTANTES:

1 - Banheiros / cozinhas / áreas de serviço / lavabos receberão revestimento horizontal e vertical em cerâmica até o teto nas suas áreas úmidas.Nos banheiros sem ventilação natural,será utilizada ventilação mecânica.

2 - Região do box prever rebaixo igual a inferior a 5 cm.

3 - Viga de entrada do elevador prever rebaixo no piso de 5 cm (viga superior Hmax = 40 cm).

4 - Nivel de referência para a colocação dos contramarcos externos, sob viga.

5 - Recomenda-se prever rebaixo no hall de serviço e social possibilitando aplicação de revestimento diferenciado, como também passagem de eletrodutos, gás, entre outros.

6 - Linhas de cotas (longitudinais / transversais) correspondem ao esquadro da obra, com alinhamento conforme alinhamento do meio fio da rua.

7 - Direitos autorais: o presente projeto abrange a seção de uso dos direitos autorais patrimoniais do projeto tão-somente para obra e local a que se destina, remanesecendo sempre os referidos direitos autorais de integral propriedade de seu autor, tudo em consonância com a lei nº 5.194, de 24/12/66, que regula o exercício profissional de arquiteto e a lei nº 9.610, de 19/02/98, que disciplina o Direito Autoral no país.

8 - Os vãos das esquadrias especificadas em planta baixa, referem-se a sua dimensão final.

9 - As especificações quanto aos materiais e modelos das esquadrias serão definidos em memorial descritivo a ser fornecido pela construtora.

10 - Qualquer modificação do projeto feito em obra que estiver em desacordo com o projeto aprovado é de responsabilidade do incorporador.

11 - De acordo com a Lei nº4591/64, informamos que o layout contido neste projeto tem caráter exclusivamente ilustrativo.

12 - O Projeto Arquitetônico foi elaborado conforme NBR 12721/2006 no disposto da Lei Federal Nº 4.150, de Novembro de 1962, conforme seus Artigos e Incisos.

"Declaro que as informações e os cálculos das áreas contidas nesse projeto, são verdadeiras e de total responsabilidade do autor do projeto."

"Declaro que a aprovação do projeto não implica no reconhecimento por parte da prefeitura do direito de propriedade do terreno."

"Declaro que a modificação do projeto arquitetônico dependerá de consulta prévia aos responsáveis, cujos direitos autorais são preservados pela lei em vigor."

PROJETO ARQUITETÔNICO

METROPOLITAN RESIDENCE

ENDEREÇO

Estrada da Rainha - Barra Norte - Balneário Camboriú - SC

PROPRIETÁRIO

P&P CONSTRUTORA E INCORPORADORA LTDA

CPF: 04.063.583/0001-50

RESPONSÁVEL TÉCNICO

DEISE SOARES FUMATO

ARQUITETA E URBANISTA

CAU SC A60661-8

DANUSA SOARES DA SILVA

ENGENHEIRA CIVIL

CREA SC 110213-7

ENDEREÇO

Rua 10, nº 44 - Ed. Melmar, sala 10 - Centro - Balneário Camboriú - SC

WWW.LDDARQUITETURA.COM.BR

EQUIPE TÉCNICA

LENILDO SOARES DA SILVA

DIRETOR ADMINISTRATIVO

DEISE SOARES DA SILVA

ARQUITETA E URBANISTA

DANUSA SOARES DA SILVA

ENGENHEIRA CIVIL

REFERÊNCIA

METROPOLITAN - R06

ESCALA

1/100

FOLHA

A-09

DESENHO


PLANTA BAIXA DA GARAGEM 06

DATA

20/05/24

Nº PRANCHAS

24

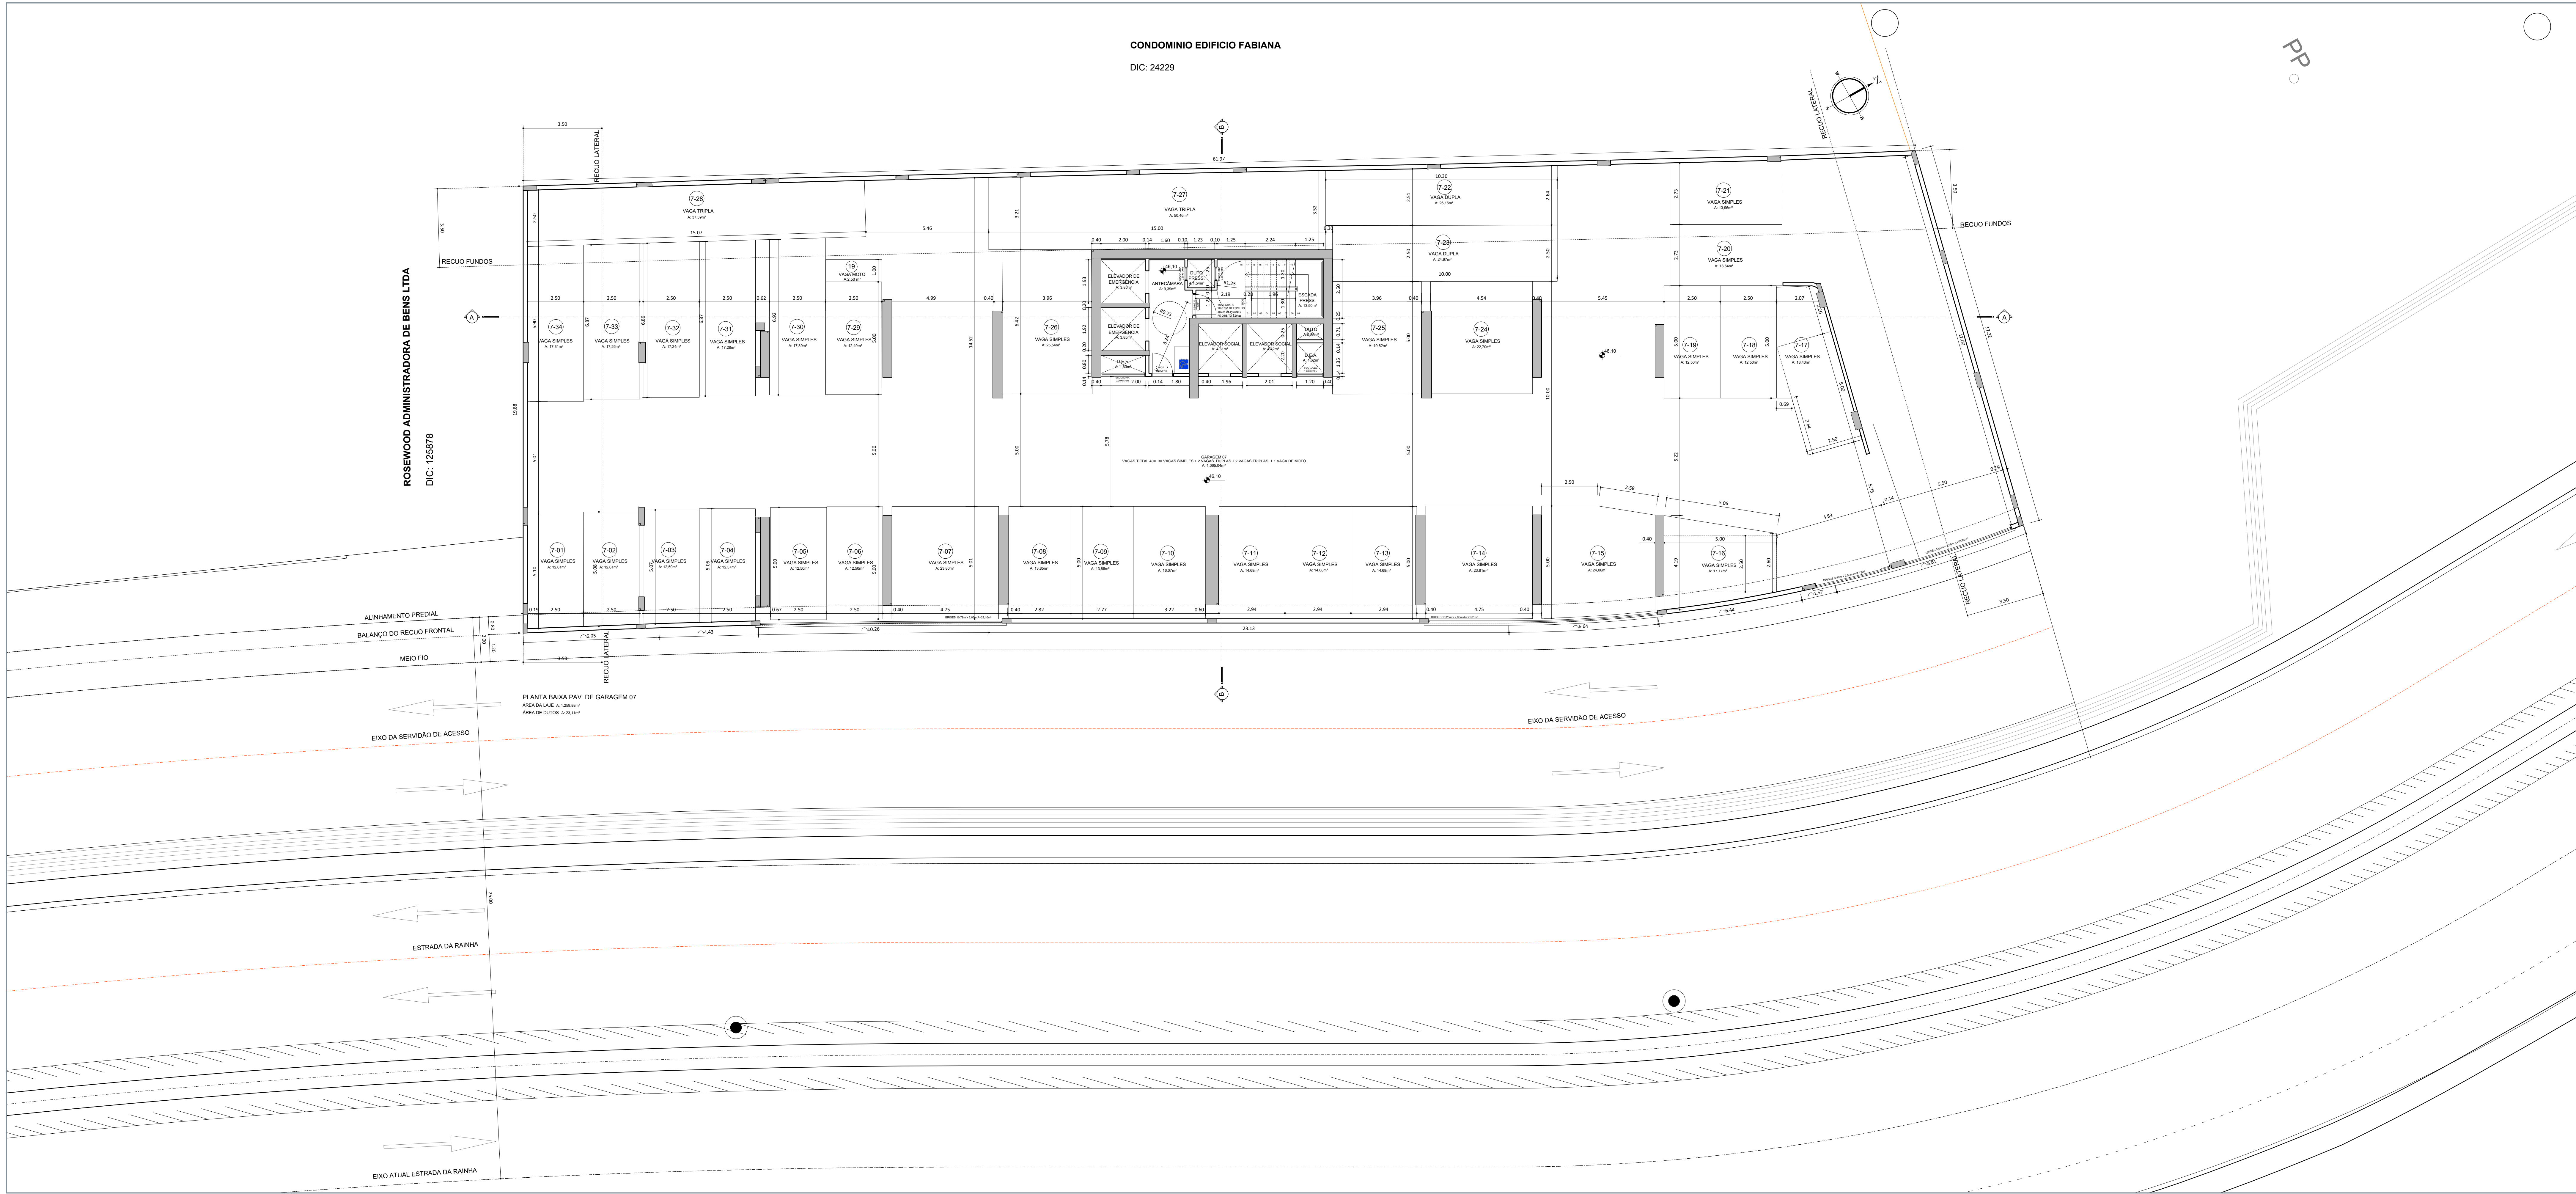

- NOTAS IMPORTANTES:
- 1 - Banheiros / cozinhas / áreas de serviço / lavabos receberão revestimento horizontal e vertical em cerâmica até o teto nas suas áreas úmidas.Nos banheiros sem ventilação natural,será utilizada ventilação mecânica.
 - 2 - Região do box prever rebaixo igual a inferior a 5 cm.
 - 3 - Viga de entrada do elevador prever rebaixo no piso de 5 cm (viga superior Hmax = 40 cm).
 - 4 - Nível de referência para a colocação dos contramarcos externos, sob viga.
 - 5 - Recomenda-se prever rebaixo no hall de serviço e social possibilitando aplicação de revestimento diferenciado, como também passagem de eletrodutos, gás, entre outros.
 - 6 - Linhas de cotas (longitudinais / transversais) correspondem ao esquadro da obra, com alinhamento conforme alinhamento do meio fio da rua.
 - 7 - Direitos autorais: o presente projeto abrange a secção de uso dos direitos autorais patrimoniais do projeto tão-somente para obra e local a que se destina, remanescendo sempre os referidos direitos autorais de integral propriedade de seu autor, tudo em consonância com a lei nº 5.194, de 24/12/66, que regula o exercício profissional de arquiteto e a lei nº 9.610, de 19/02/98, que disciplina o Direito Autoral no país.
 - 8 - Os vãos das esquadrias especificadas em planta baixa, referem-se a sua dimensão final.
 - 9 - As especificações quanto aos materiais e modelos das esquadrias serão definidos em memorial descritivo a ser fornecido pela construtora.
 - 10 - Qualquer modificação do projeto feito em obra que estiver em desacordo com o projeto aprovado é de responsabilidade do incorporador.
 - 11 - De acordo com a Lei nº4591/64, informamos que o layout contido neste projeto tem caráter exclusivamente ilustrativo.
 - 12 - O Projeto Arquitetônico foi elaborado conforme NBR 12721/2006 no disposto da Lei Federal Nº 4.150, de Novembro de 1962, conforme seus Artigos e Incisos.

"Declaro que as informações e os cálculos das áreas contidas nesse projeto, são verdadeiras e de total responsabilidade do autor do projeto."

"Declaro que a aprovação do projeto não implica no reconhecimento por parte da prefeitura do direito de propriedade do terreno."

"Declaro que a modificação do projeto arquitetônico dependerá de consulta prévia aos responsáveis, cujos direitos autorais são preservados pela lei em vigor."

PROJETO ARQUITETÔNICO

METROPOLITAN RESIDENCE

ENDEREÇO

Estrada da Rainha - Barra Norte - Balneário Camboriú - SC

PROPRIETÁRIO

P&P CONSTRUTORA E INCORPORADORA LTDA

CPF: 04.063.583/0001-50

RESPONSÁVEL TÉCNICO

DEISE SOARES FUMATO

ARQUITETA E URBANISTA

CAU SC A60661-8

DANUSA SOARES DA SILVA

ENGENHEIRA CIVIL

CREA SC 110213-7

ENDEREÇO

Rua 10, nº 44 - Ed. Melmar, sala 10 - Centro - Balneário Camboriú - SC

WWW.LDDARQUITETURA.COM.BR

EQUIPE TÉCNICA

DANUSA SOARES DA SILVA

ENGENHEIRA CIVIL

CREA SC 110213-7

REFERÊNCIA

METROPOLITAN - R06

DESENHO

PLANTA BAIXA DA GARAGEM 07

DATA

20/05/24

ESCALA


1/100

Nº PRANCHAS

24

FOLHA

A-10

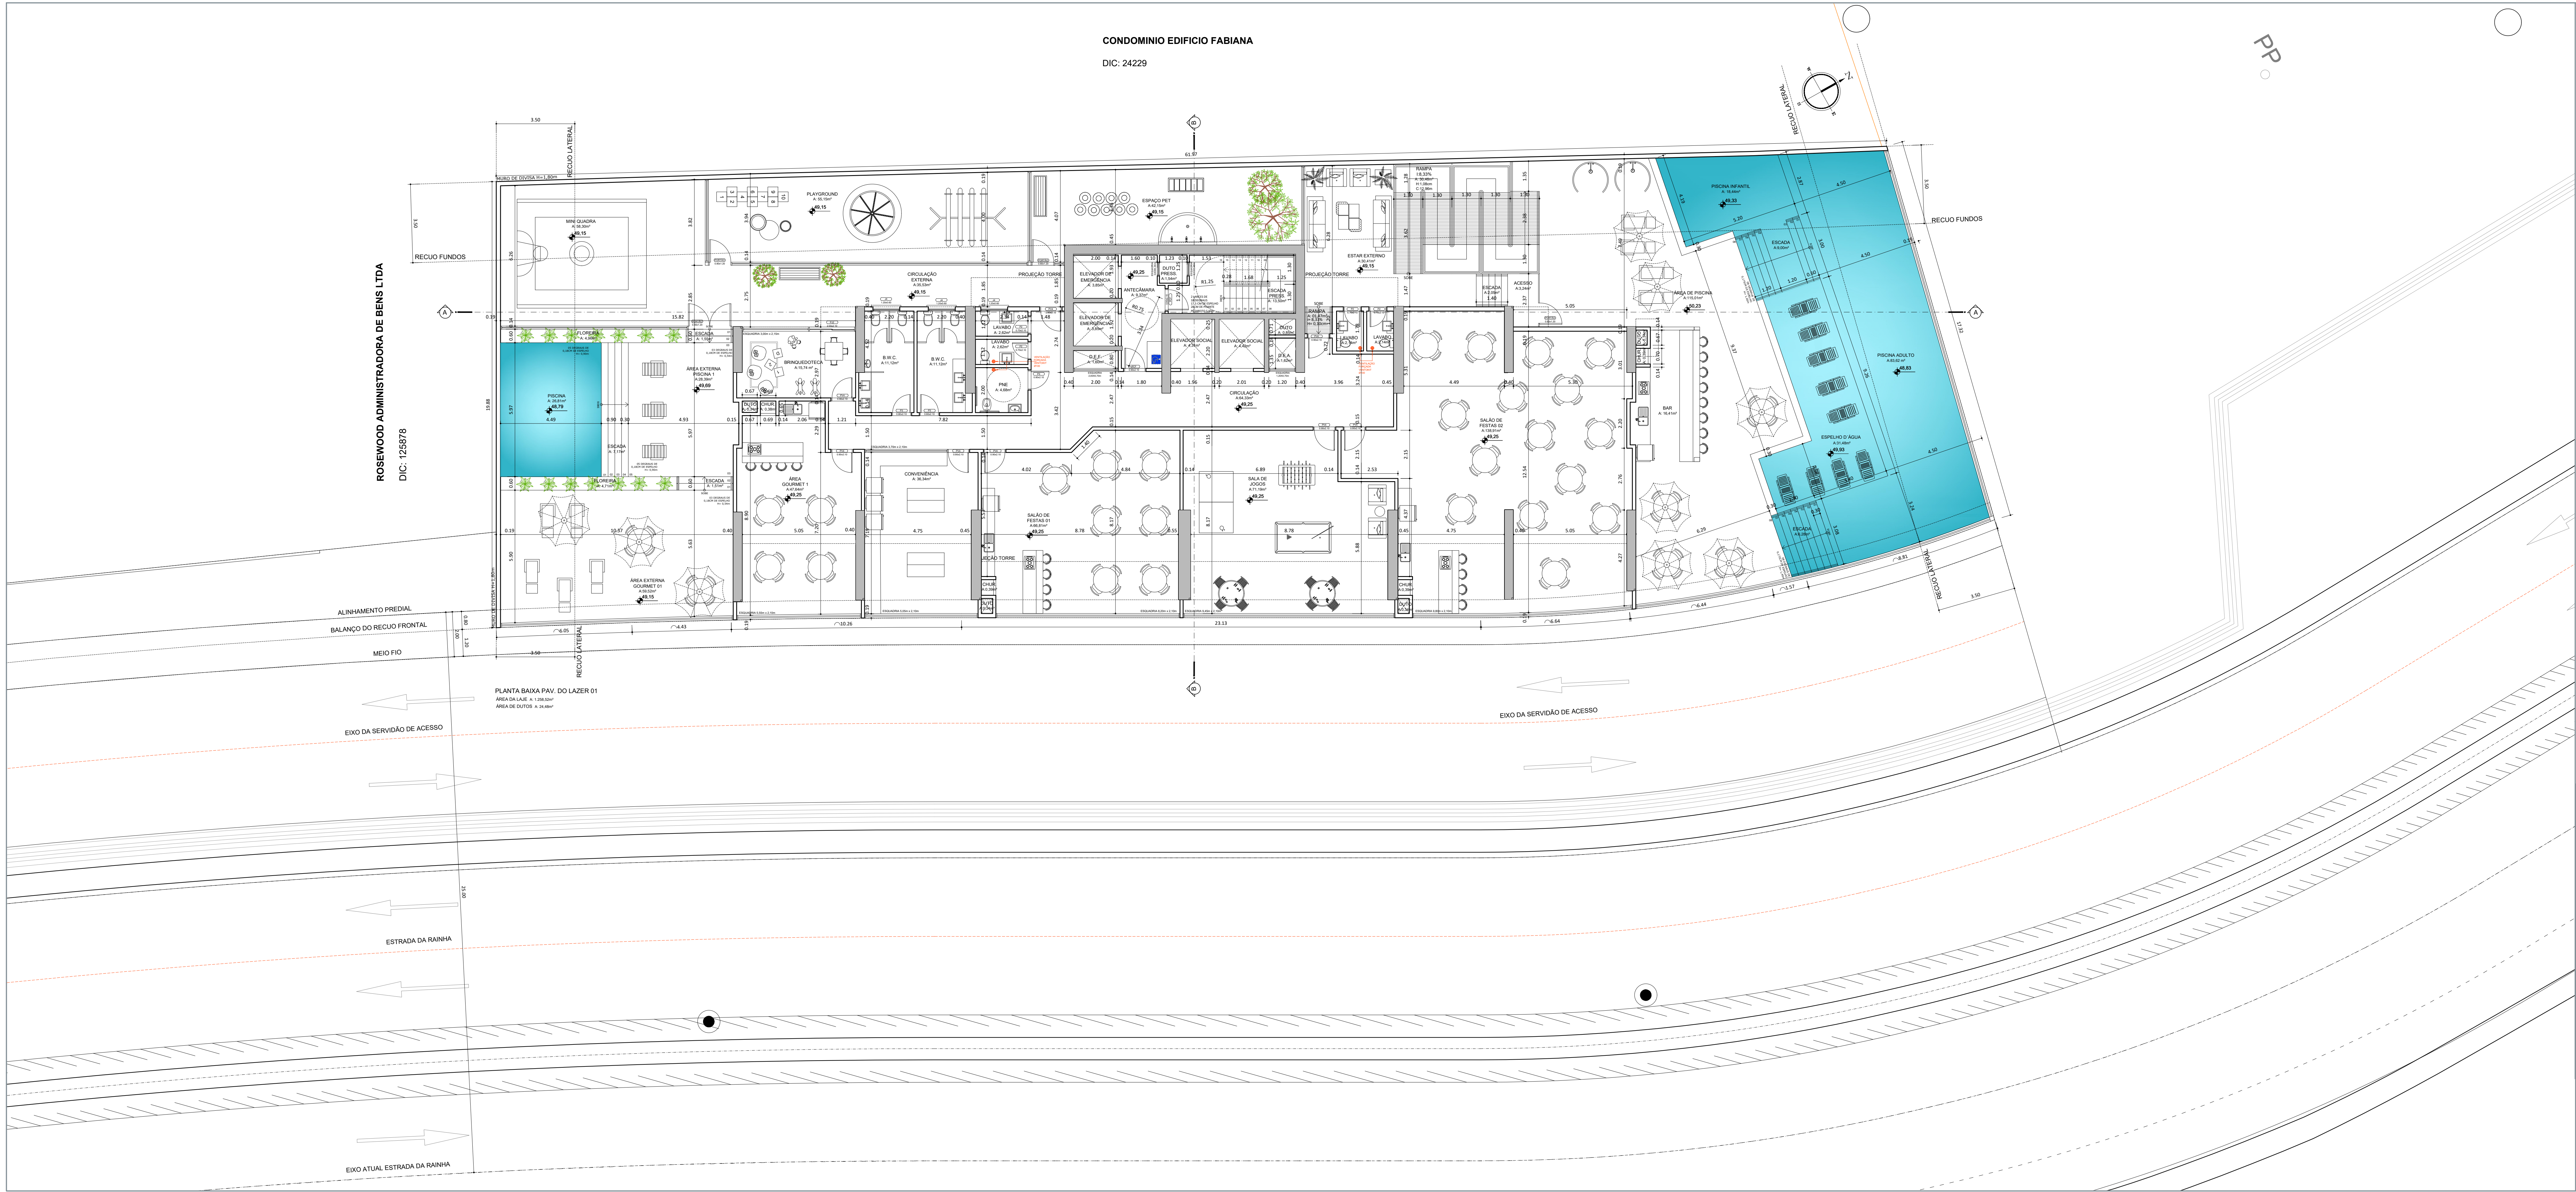

NOTAS IMPORTANTES:

1 - Banheiros / cozinhas / áreas de serviço / lavabos receberão revestimento horizontal e vertical em cerâmica até o teto nas suas áreas úmidas. Nos banheiros sem ventilação natural, será utilizada ventilação mecânica.

2 - Região do box prever rebaixo igual a inferior a 5 cm.

3 - Viga de entrada do elevador prever rebaixo no piso de 5 cm (viga superior Hmax = 40 cm).

4 - Nivel de referência para a colocação dos contramarcos externos, sob viga.

5 - Recomenda-se prever rebaixo no hall de serviço e social possibilitando aplicação de revestimento diferenciado, como também passagem de eletrodutos, gás, entre outros.

6 - Linhas de cotas (longitudinais / transversais) correspondem ao esquadro da obra, com alinhamento conforme alinhamento do meio fio da rua.

7 - Direitos autorais: o presente projeto abrange a seção de uso dos direitos autorais patrimoniais do projeto tão somente para obra e local a que se destina, remanesendo sempre os referidos direitos autorais de integral propriedade de seu autor, tudo em consonância com a lei nº 5.194, de 24/12/66, que regula o exercício profissional de arquiteto e a lei nº 9.610, de 19/02/98, que disciplina o Direito Autoral no país.

8 - Os vãos das esquadrias especificadas em planta baixa, referem-se a sua dimensão final.

9 - As especificações quanto aos materiais e modelos das esquadrias serão definidos em memorial descritivo a ser fornecido pela construtora.

10 - Qualquer modificação do projeto feito em obra que estiver em desacordo com o projeto aprovado é de responsabilidade do incorporador.

11 - De acordo com a Lei nº 4591/64, informamos que o layout contido neste projeto tem caráter exclusivamente ilustrativo.

12 - O Projeto Arquitetônico foi elaborado conforme NBR 12721/2006 no disposto da Lei Federal Nº 4.150, de Novembro de 1962, conforme seus Artigos e Incisos.

"Declaro que as informações e os cálculos das áreas contidas nesse projeto, são verdadeiras e de total responsabilidade do autor do projeto."

"Declaro que a aprovação do projeto não implica no reconhecimento por parte da prefeitura do direito de propriedade do terreno."

"Declaro que a modificação do projeto arquitetônico dependerá de consulta prévia aos responsáveis, cujos direitos autorais são preservados pela lei em vigor."

PROJETO ARQUITETÔNICO

METROPOLITAN RESIDENCE

ENDEREÇO

Estrada da Rainha - Barra Norte - Balneário Camboriú - SC

PROPRIETÁRIO

P&P CONSTRUTORA E INCORPORADORA LTDA

CPF: 04.063.583/0001-50

RESPONSÁVEL TÉCNICO

DEISE SOARES FUMATO

ARQUITETA E URBANISTA

CAU SC A60661-8

DANUSA SOARES DA SILVA

ENGENHEIRA CIVIL

CREA SC 110213-7

ENDEREÇO

Rua 10, nº 44 - Ed. Melmar, sala 10 - Centro - Balneário Camboriú - SC

WWW.LDDARQUITETURA.COM.BR

EQUIPE TÉCNICA

LENILDO SOARES DA SILVA

DIRETOR ADMINISTRATIVO

DEISE SOARES DA SILVA

ARQUITETA E URBANISTA

DANUSA SOARES DA SILVA

ENGENHEIRA CIVIL

REFERÊNCIA

METROPOLITAN - R06

DESENHO

PLANTA BAIXA DO PAV. LAZER 01

DATA

20/05/24

ESCALA


1/100

Nº PRANCHAS

24

FOLHA

A-11

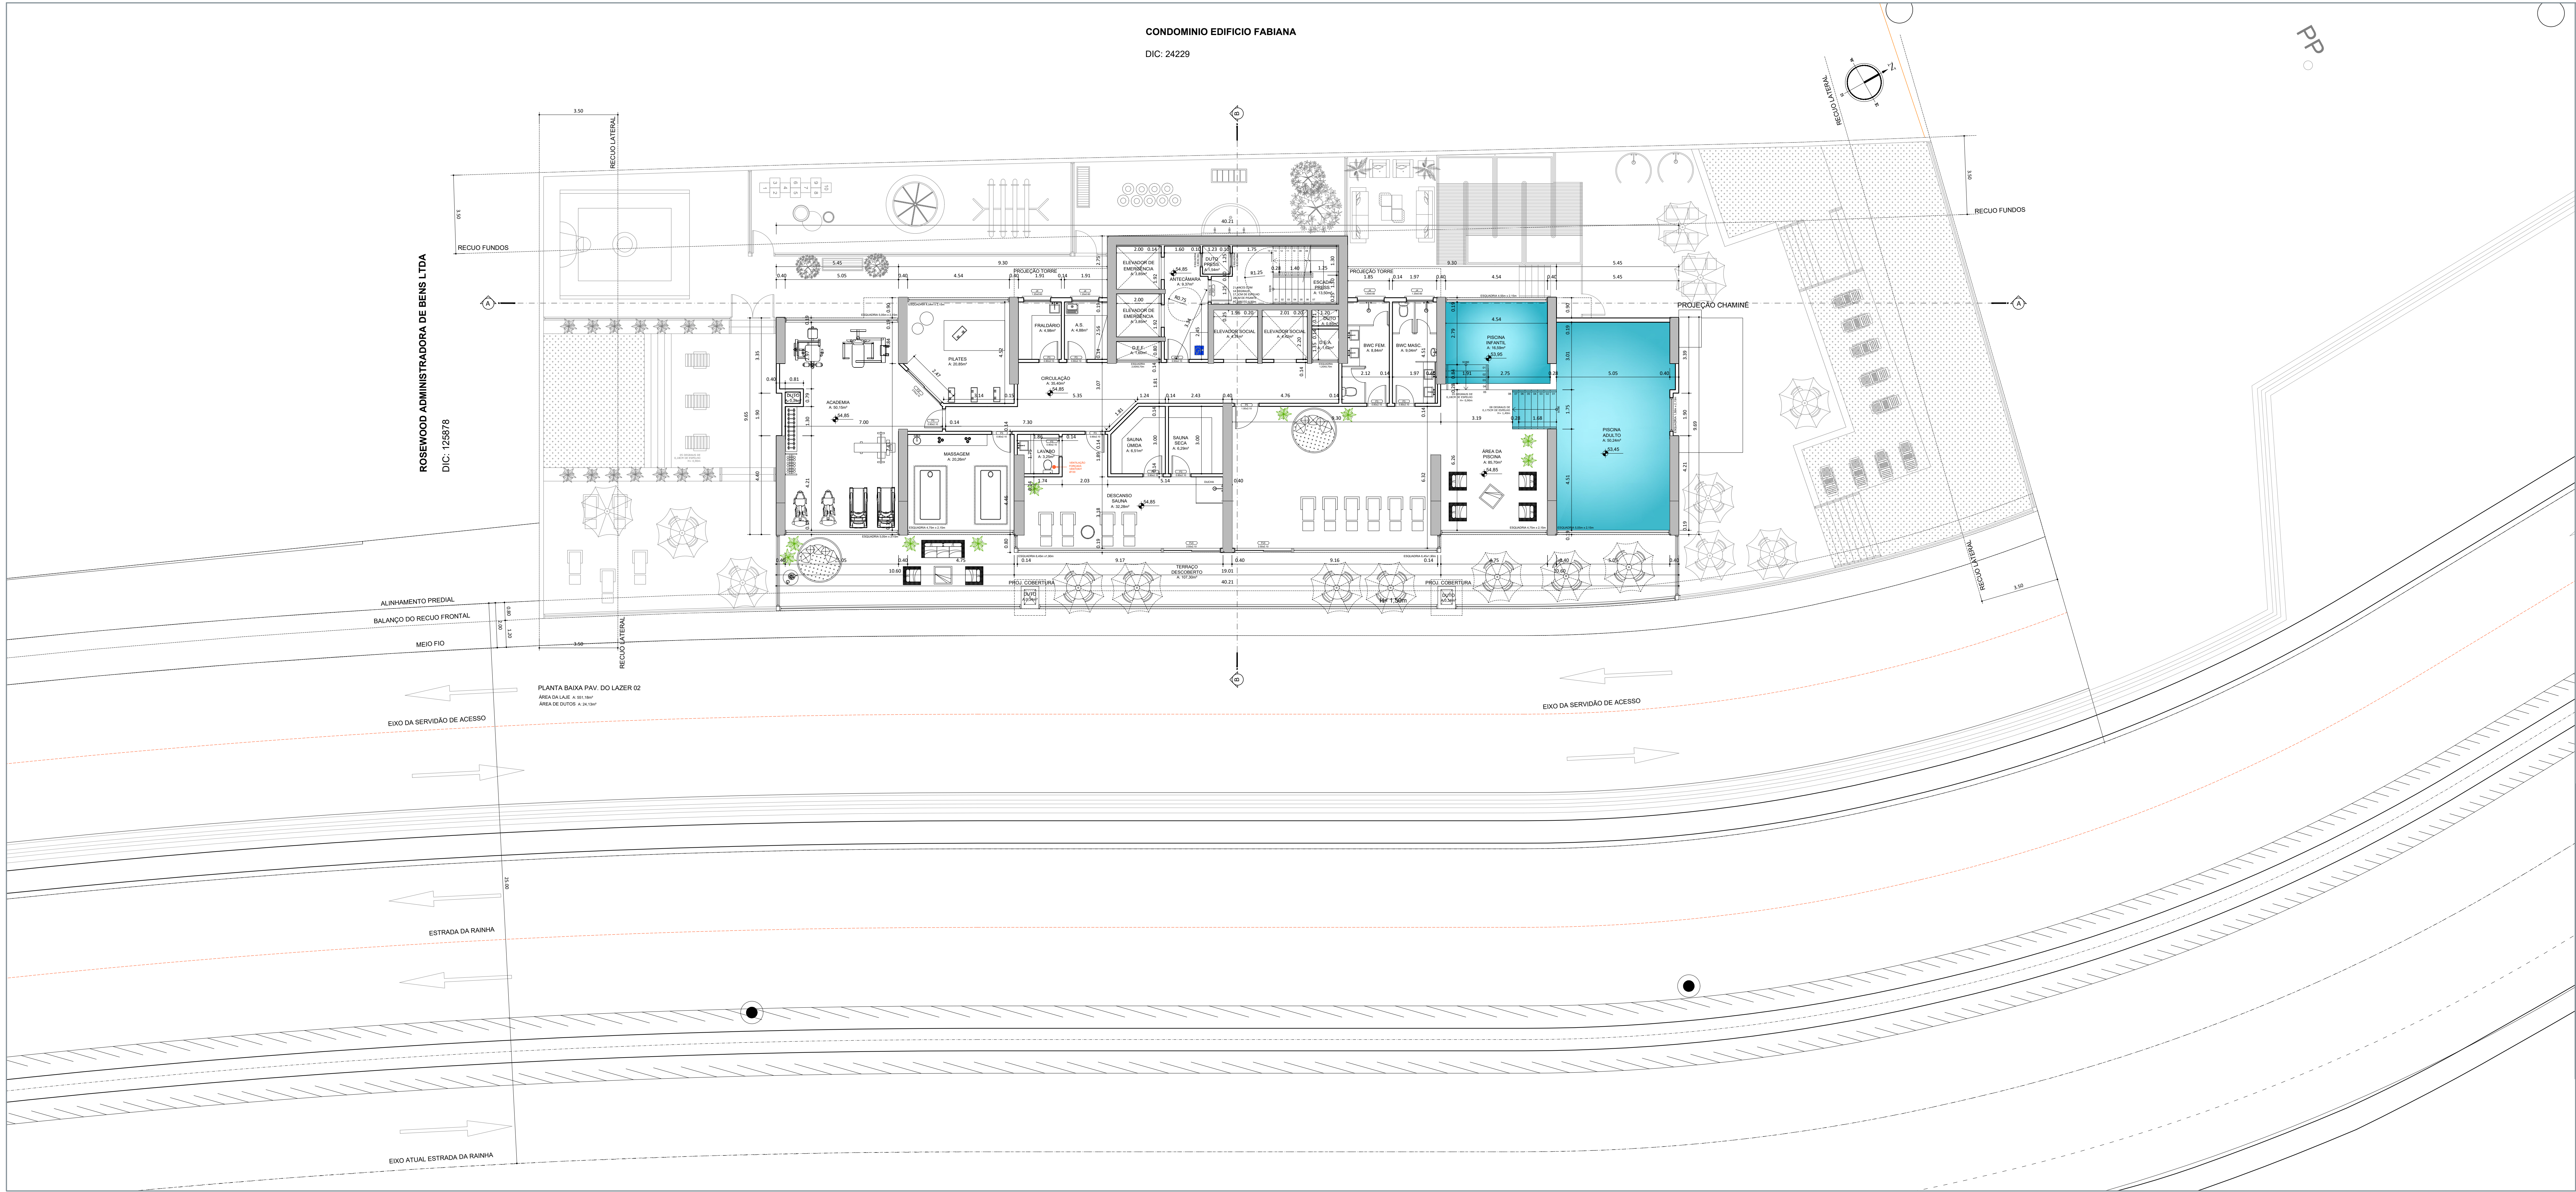

NOTAS IMPORTANTES:

1 - Banheiros / cozinhas / áreas de serviço / lavabos receberão revestimento horizontal e vertical em cerâmica até o teto nas suas áreas úmidas. Nos banheiros sem ventilação natural, será utilizada ventilação mecânica.

2 - Região do box prever rebaixo igual a inferior a 5 cm.

3 - Viga de entrada do elevador prever rebaixo no piso de 5 cm (viga superior Hmax = 40 cm).

4 - Nivel de referência para a colocação dos contramarcos externos, sob viga.

5 - Recomenda-se prever rebaixo no hall de serviço e social possibilitando aplicação de revestimento diferenciado, como também passagem de eletrodutos, gás, entre outros.

6 - Linhas de cotas (longitudinais / transversais) correspondem ao esquadro da obra, com alinhamento conforme alinhamento do meio fio da rua.

7 - Direitos autorais: o presente projeto abrange a seção de uso dos direitos autorais patrimoniais do projeto tão-somente para obra e local a que se destina, remanesecendo sempre os referidos direitos autorais de integral propriedade de seu autor, tudo em consonância com a lei nº 5.194, de 24/12/66, que regula o exercício profissional de arquiteto e a lei nº 9.610, de 19/02/98, que disciplina o Direito Autoral no país.

8 - Os vãos das esquadrias especificadas em planta baixa, referem-se a sua dimensão final.

9 - As especificações quanto aos materiais e modelos das esquadrias serão definidos em memorial descritivo a ser fornecido pela construtora.

10 - Qualquer modificação do projeto feito em obra que estiver em desacordo com o projeto aprovado é de responsabilidade do incorporador.

11 - De acordo com a Lei nº 4591/64, informamos que o layout contido neste projeto tem caráter exclusivamente ilustrativo.

12 - O Projeto Arquitetônico foi elaborado conforme NBR 12721/2006 no disposto da Lei Federal Nº 4.150, de Novembro de 1962, conforme seus Artigos e Incisos.

"Declaro que as informações e os cálculos das áreas contidas nesse projeto, são verdadeiras e de total responsabilidade do autor do projeto."

"Declaro que a aprovação do projeto não implica no reconhecimento por parte da prefeitura do direito de propriedade do terreno."

"Declaro que a modificação do projeto arquitetônico dependerá de consulta prévia aos responsáveis, cujos direitos autorais são preservados pela lei em vigor."

PROJETO ARQUITETÔNICO

ENDEREÇO

PROPRIETARIO

P&P CONSTRUTORA E INCORPORADORA LTDA

RESPONSÁVEL TÉCNICO

DEISE SOARES FUMATO

DANUSA SOARES DA SILVA

ENDEREÇO

EQUIPE TÉCNICA

REFERÊNCIA

DESENHO

ESCALA

DATA

FOLHA

METROPOLITAN RESIDENCE

Estrada da Rainha - Barra Norte - Balneário Camboriú - SC

PROPRIETARIO

P&P CONSTRUTORA E INCORPORADORA LTDA

RESPONSÁVEL TÉCNICO

DEISE SOARES FUMATO

DANUSA SOARES DA SILVA

ENDEREÇO

EQUIPE TÉCNICA

REFERÊNCIA

DESENHO

ESCALA

DATA

FOLHA

ARQUITETURA CONTEMPORÂNEA

VIVA UMA NOVA ERA

LENILDO SOARES DA SILVA

DEISE SOARES DA SILVA

DANUSA SOARES DA SILVA


PROJETO ARQUITETÔNICO

1/100

20/05/24

24

A-12

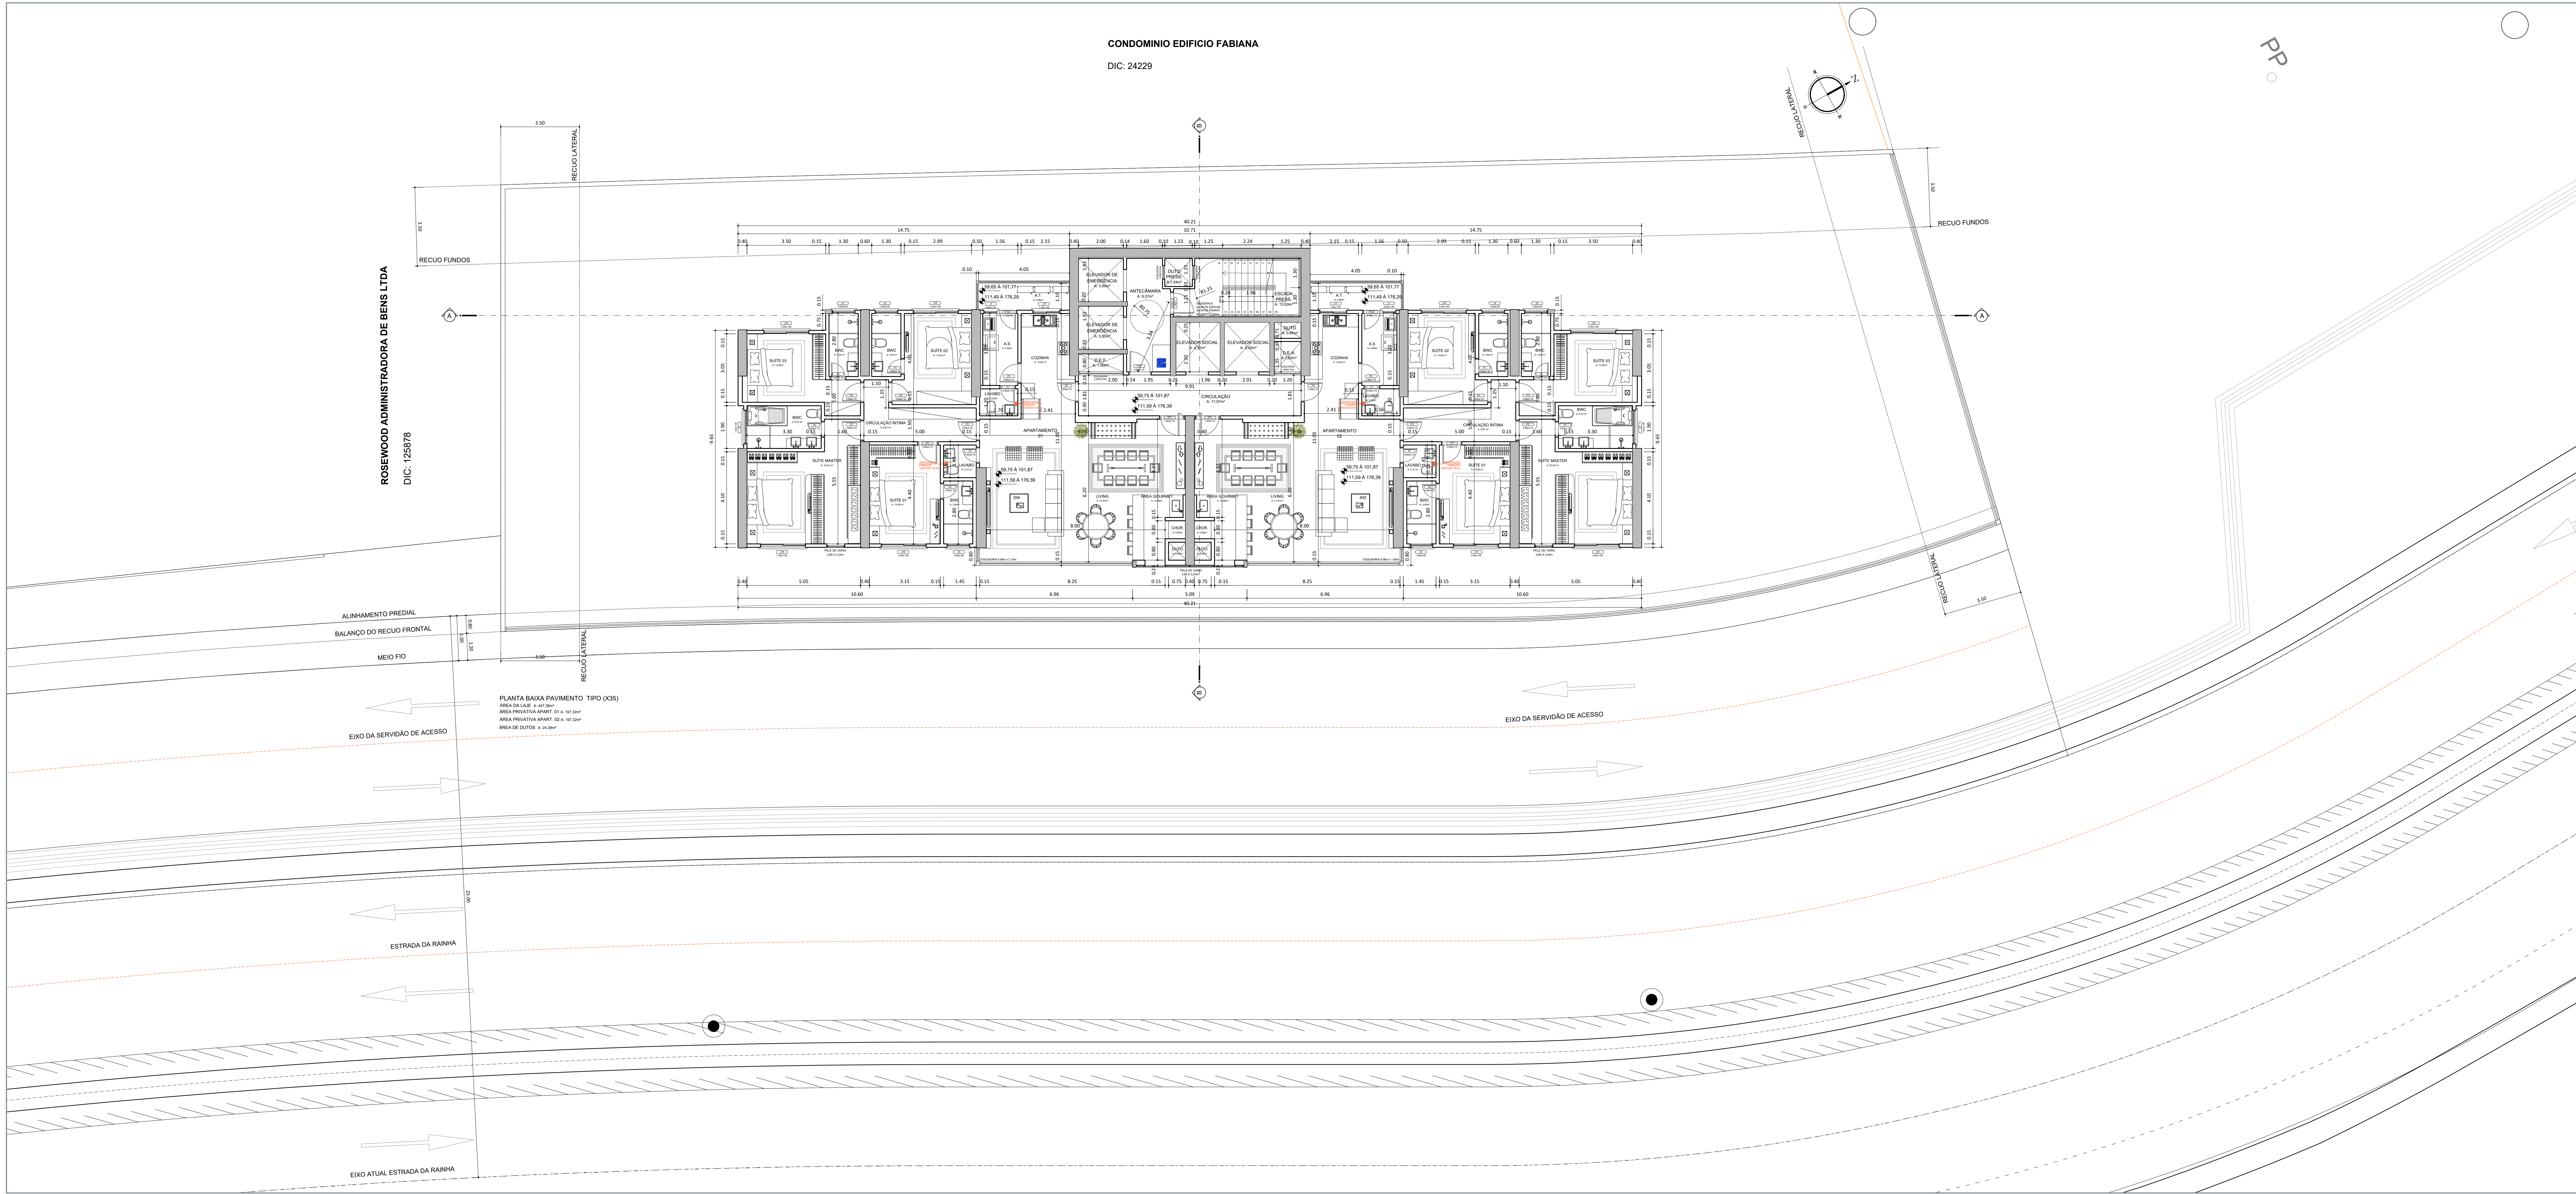

NOTAS IMPORTANTES:

1 - Banheiros / cozinhas / áreas de serviço / lavabos receberão revestimento horizontal e vertical em cerâmica até o teto nas suas áreas úmidas. Nos banheiros sem ventilação natural, será utilizada ventilação mecânica.

2 - Região do box prever rebaixo igual a inferior a 5 cm.

3 - Viga de entrada do elevador prever rebaixo no piso de 5 cm (viga superior Hmax = 40 cm).

4 - Nivel de referência para a colocação dos contramarcos externos, sob viga.

5 - Recomenda-se prever rebaixo no hall de serviço e social possibilitando aplicação de revestimento diferenciado, como também passagem de eletrodutos, gás, entre outros.

6 - Linhas de cotas (longitudinais / transversais) correspondem ao esquadro da obra, com alinhamento conforme alinhamento do meio fio da rua.

7 - Direitos autorais: o presente projeto abrange a seção de uso dos direitos autorais patrimoniais do projeto tão somente para obra e local a que se destina, remanesecendo sempre os referidos direitos autorais de integral propriedade de seu autor, tudo em consonância com a lei nº 5.194, de 24/12/66, que regula o exercício profissional de arquiteto e a lei nº 9.610, de 19/02/98, que disciplina o Direito Autoral no país.

8 - Os vãos das esquadrias especificadas em planta baixa, referem-se a sua dimensão final.

9 - As especificações quanto aos materiais e modelos das esquadrias serão definidos em memorial descritivo a ser fornecido pela construtora.

10 - Qualquer modificação do projeto feito em obra que estiver em desacordo com o projeto aprovado é de responsabilidade do incorporador.

11 - De acordo com a Lei nº 4591/64, informamos que o layout contido neste projeto tem caráter exclusivamente ilustrativo.

12 - O Projeto Arquitetônico foi elaborado conforme NBR 17271/2006 no disposto da Lei Federal Nº 4.150, de Novembro de 1962, conforme seus Artigos e Incisos.

"Declaro que as informações e os cálculos das áreas contidas nesse projeto, são verdadeiras e de total responsabilidade do autor do projeto."

"Declaro que a aprovação do projeto não implica no reconhecimento por parte da prefeitura do direito de propriedade do terreno."

"Declaro que a modificação do projeto arquitetônico dependerá de consulta prévia aos responsáveis, cujos direitos autorais são preservados pela lei em vigor."

PROJETO ARQUITETÔNICO

METROPOLITAN RESIDENCE

ENDEREÇO

Estrada da Rainha - Barra Norte - Balneário Camboriú - SC

PROPRIETÁRIO

P&P CONSTRUTORA E INCORPORADORA LTDA

CPF: 04.063.583/0001-50

RESPONSÁVEL TÉCNICO

DEISE SOARES FUMATO

ARQUITETA E URBANISTA

CAU SC A60661-8

DANUSA SOARES DA SILVA

ENGENHEIRA CIVIL

CREA SC 110213-7

ENDEREÇO

Rua 10, nº 44 - Ed. Melmar, sala 10 - Centro - Balneário Camboriú - SC

WWW.LDDARQUITETURA.COM.BR

EQUIPE TÉCNICA

LENILDO SOARES DA SILVA

DIRETOR ADMINISTRATIVO

DEISE SOARES DA SILVA

ARQUITETA E URBANISTA

DANUSA SOARES DA SILVA

ENGENHEIRA CIVIL

REFERÊNCIA

METROPOLITAN - R06

ESCALA

1/100

FOLHA

A-13

DESENHO


PLANTA BAIXA DO PAV. TIPO (X36)

DATA

20/05/24

Nº PRANCHAS

24

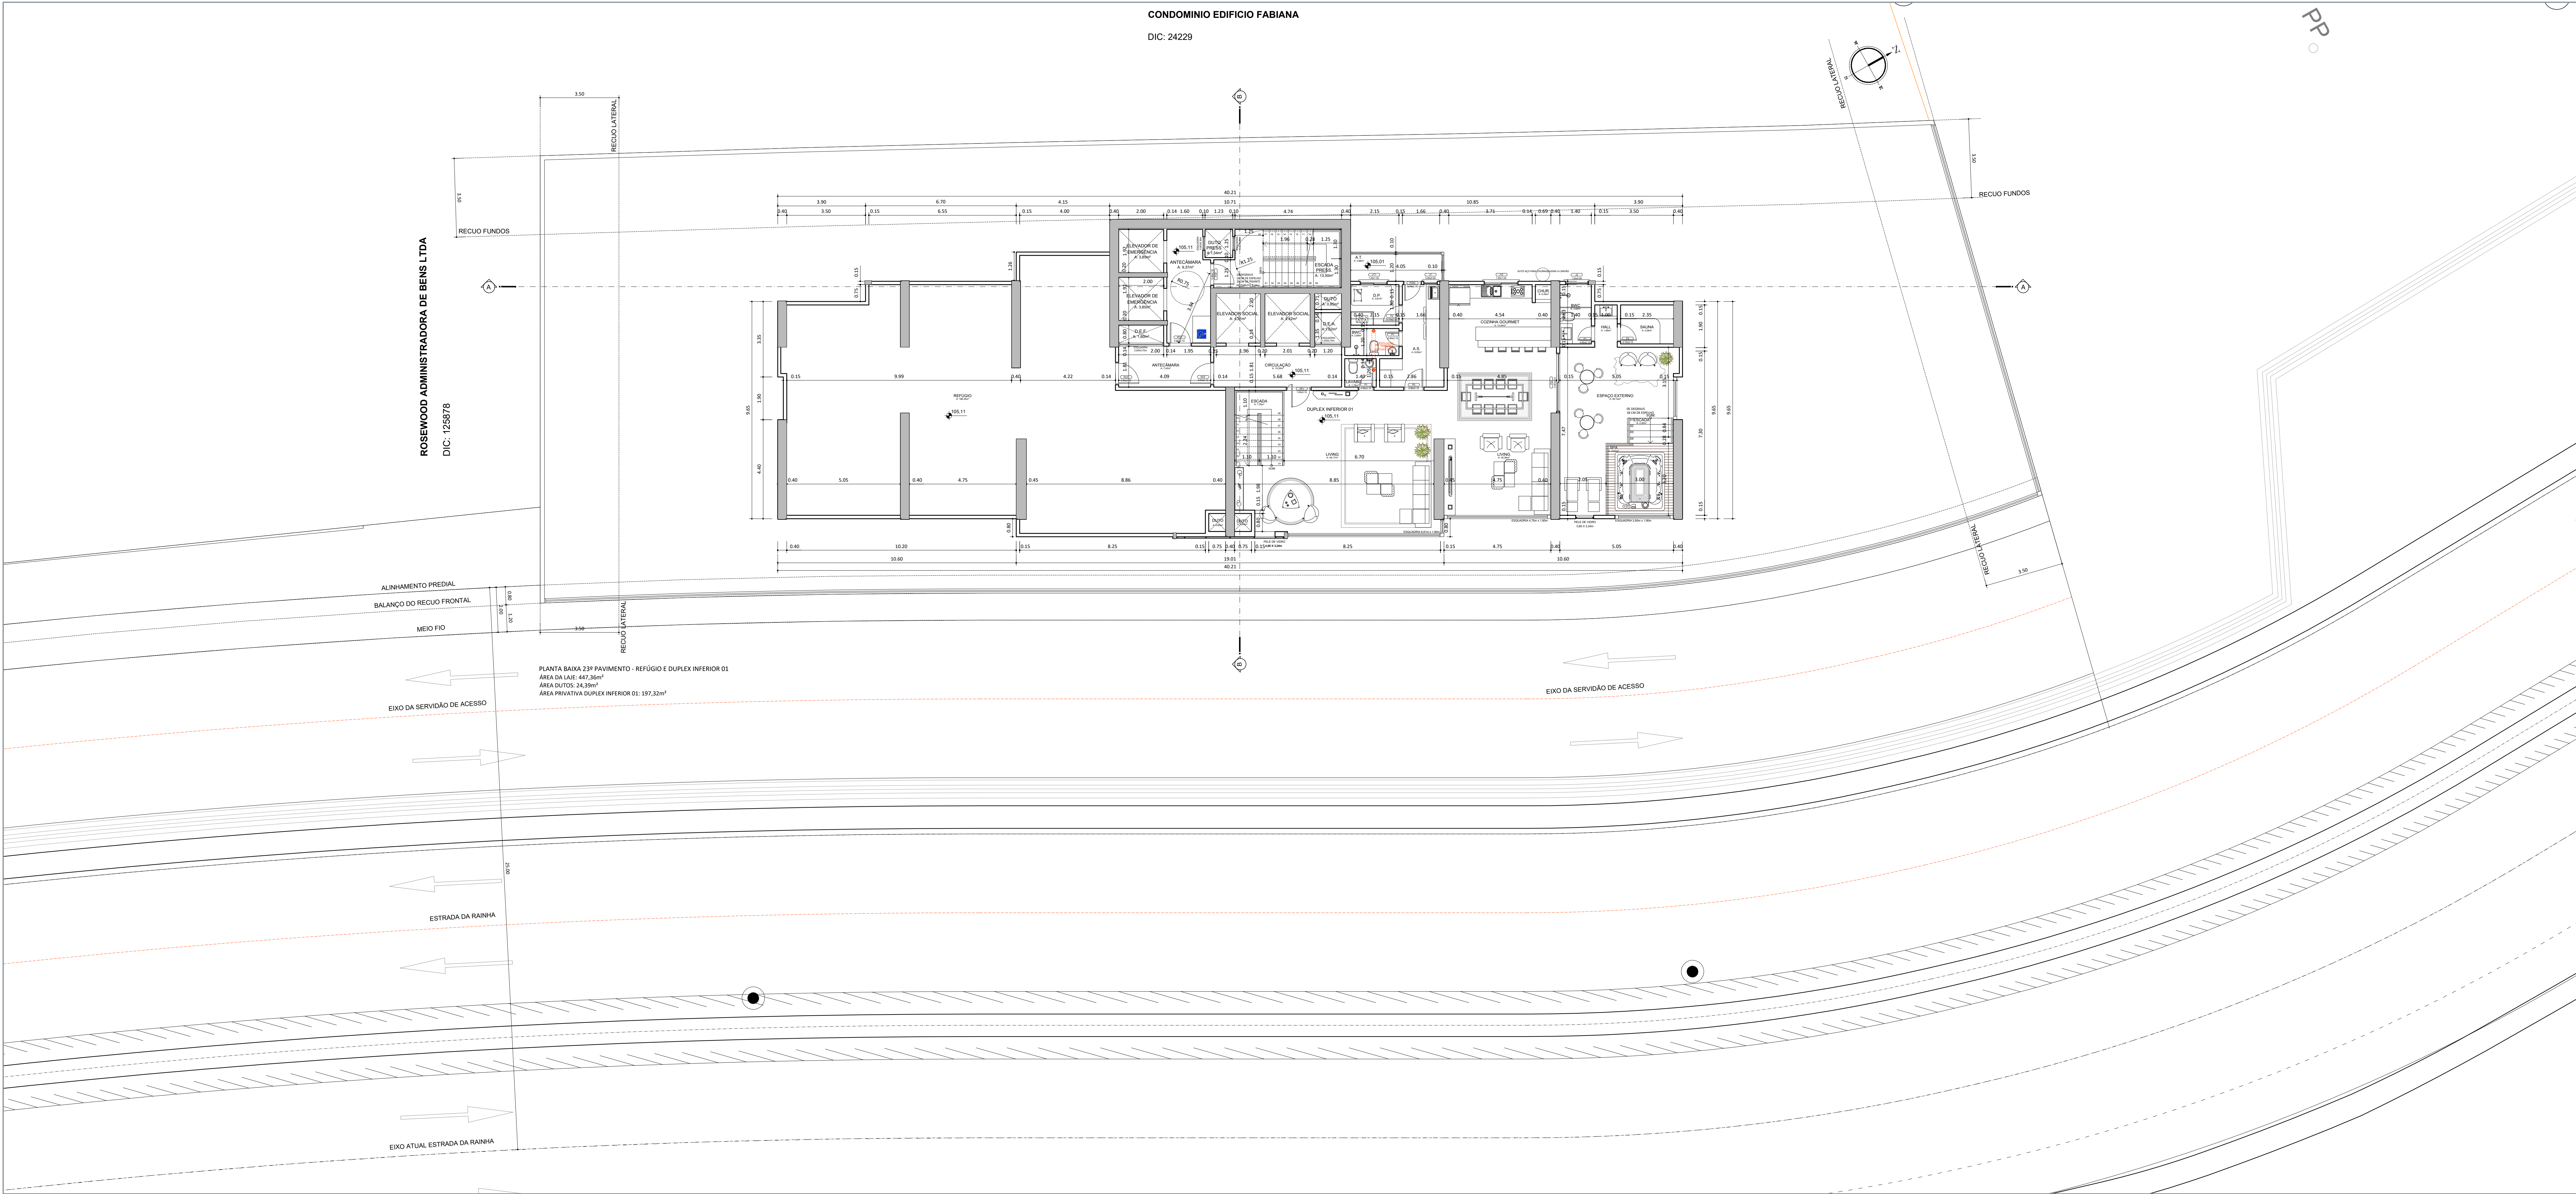

NOTAS IMPORTANTES:

1 - Banheiros / cozinhas / áreas de serviço / lavabos receberão revestimento horizontal e vertical em cerâmica até o teto nas suas áreas úmidas.Nos banheiros sem ventilação natural,será utilizada ventilação mecânica.

2 - Região do box prever rebaixo igual a inferior a 5 cm.

3 - Viga de entrada do elevador prever rebaixo no piso de 5 cm (viga superior Hmax = 40 cm).

4 - Nivel de referência para a colocação dos contramarcos externos, sob viga.

5 - Recomenda-se prever rebaixo no hall de serviço e social possibilitando aplicação de revestimento diferenciado, como também passagem de eletrodutos, gás, entre outros.

6 - Linhas de cotas (longitudinais / transversais) correspondem ao esquadro da obra, com alinhamento conforme alinhamento do meio fio da rua.

7 - Direitos autorais: o presente projeto abrange a seção de uso dos direitos autorais patrimoniais do projeto tão-somente para obra e local a que se destina, remanesecendo sempre os referidos direitos autorais de integral propriedade de seu autor, tudo em consonância com a lei nº 5.194, de 24/12/66, que regula o exercício profissional de arquiteto e a lei nº 9.610, de 19/02/98, que disciplina o Direito Autoral no país.

8 - Os vãos das esquadrias especificadas em planta baixa, referem-se a sua dimensão final.

9 - As especificações quanto aos materiais e modelos das esquadrias serão definidos em memorial descritivo a ser fornecido pela construtora.

10 - Qualquer modificação do projeto feito em obra que estiver em desacordo com o projeto aprovado é de responsabilidade do incorporador.

11 - De acordo com a Lei nº4591/64, informamos que o layout contido neste projeto tem caráter exclusivamente ilustrativo.

12 - O Projeto Arquitetônico foi elaborado conforme NBR 12721/2006 no disposto da Lei Federal Nº 4.150, de Novembro de 1962, conforme seus Artigos e Incisos.

"Declaro que as informações e os cálculos das áreas contidas nesse projeto, são verdadeiras e de total responsabilidade do autor do projeto."

"Declaro que a aprovação do projeto não implica no reconhecimento por parte da prefeitura do direito de propriedade do terreno."

"Declaro que a modificação do projeto arquitetônico dependerá de consulta prévia aos responsáveis, cujos direitos autorais são preservados pela lei em vigor."

PROJETO ARQUITETÔNICO

METROPOLITAN RESIDENCE

ENDEREÇO

Estrada da Rainha - Barra Norte - Balneário Camboriú - SC

PROPRIETÁRIO

P&P CONSTRUTORA E INCORPORADORA LTDA

CPF: 04.063.583/0001-50

RESPONSÁVEL TÉCNICO

DEISE SOARES FUMATO

ARQUITETA E URBANISTA

CAU SC A60661-8

DANUSA SOARES DA SILVA

ENGENHEIRA CIVIL

CREA SC 110213-7

ENDEREÇO

Rua 10, nº 44 - Ed. Melmar, sala 10 - Centro - Balneário Camboriú - SC

WWW.LDDARQUITETURA.COM.BR

EQUIPE TÉCNICA

LENILDO SOARES DA SILVA

DIRETOR ADMINISTRATIVO

DEISE SOARES DA SILVA

ARQUITETA E URBANISTA

DANUSA SOARES DA SILVA

ENGENHEIRA CIVIL

REFERÊNCIA

METROPOLITAN - R06

ESCALA

1/100

FOLHA

A-14

DESENHO


PLANTA BAIXA DO PAVIMENTO REFÚGIO E DUPLEX INFERIOR 01

DATA

20/05/24

Nº PRANCHAS

24

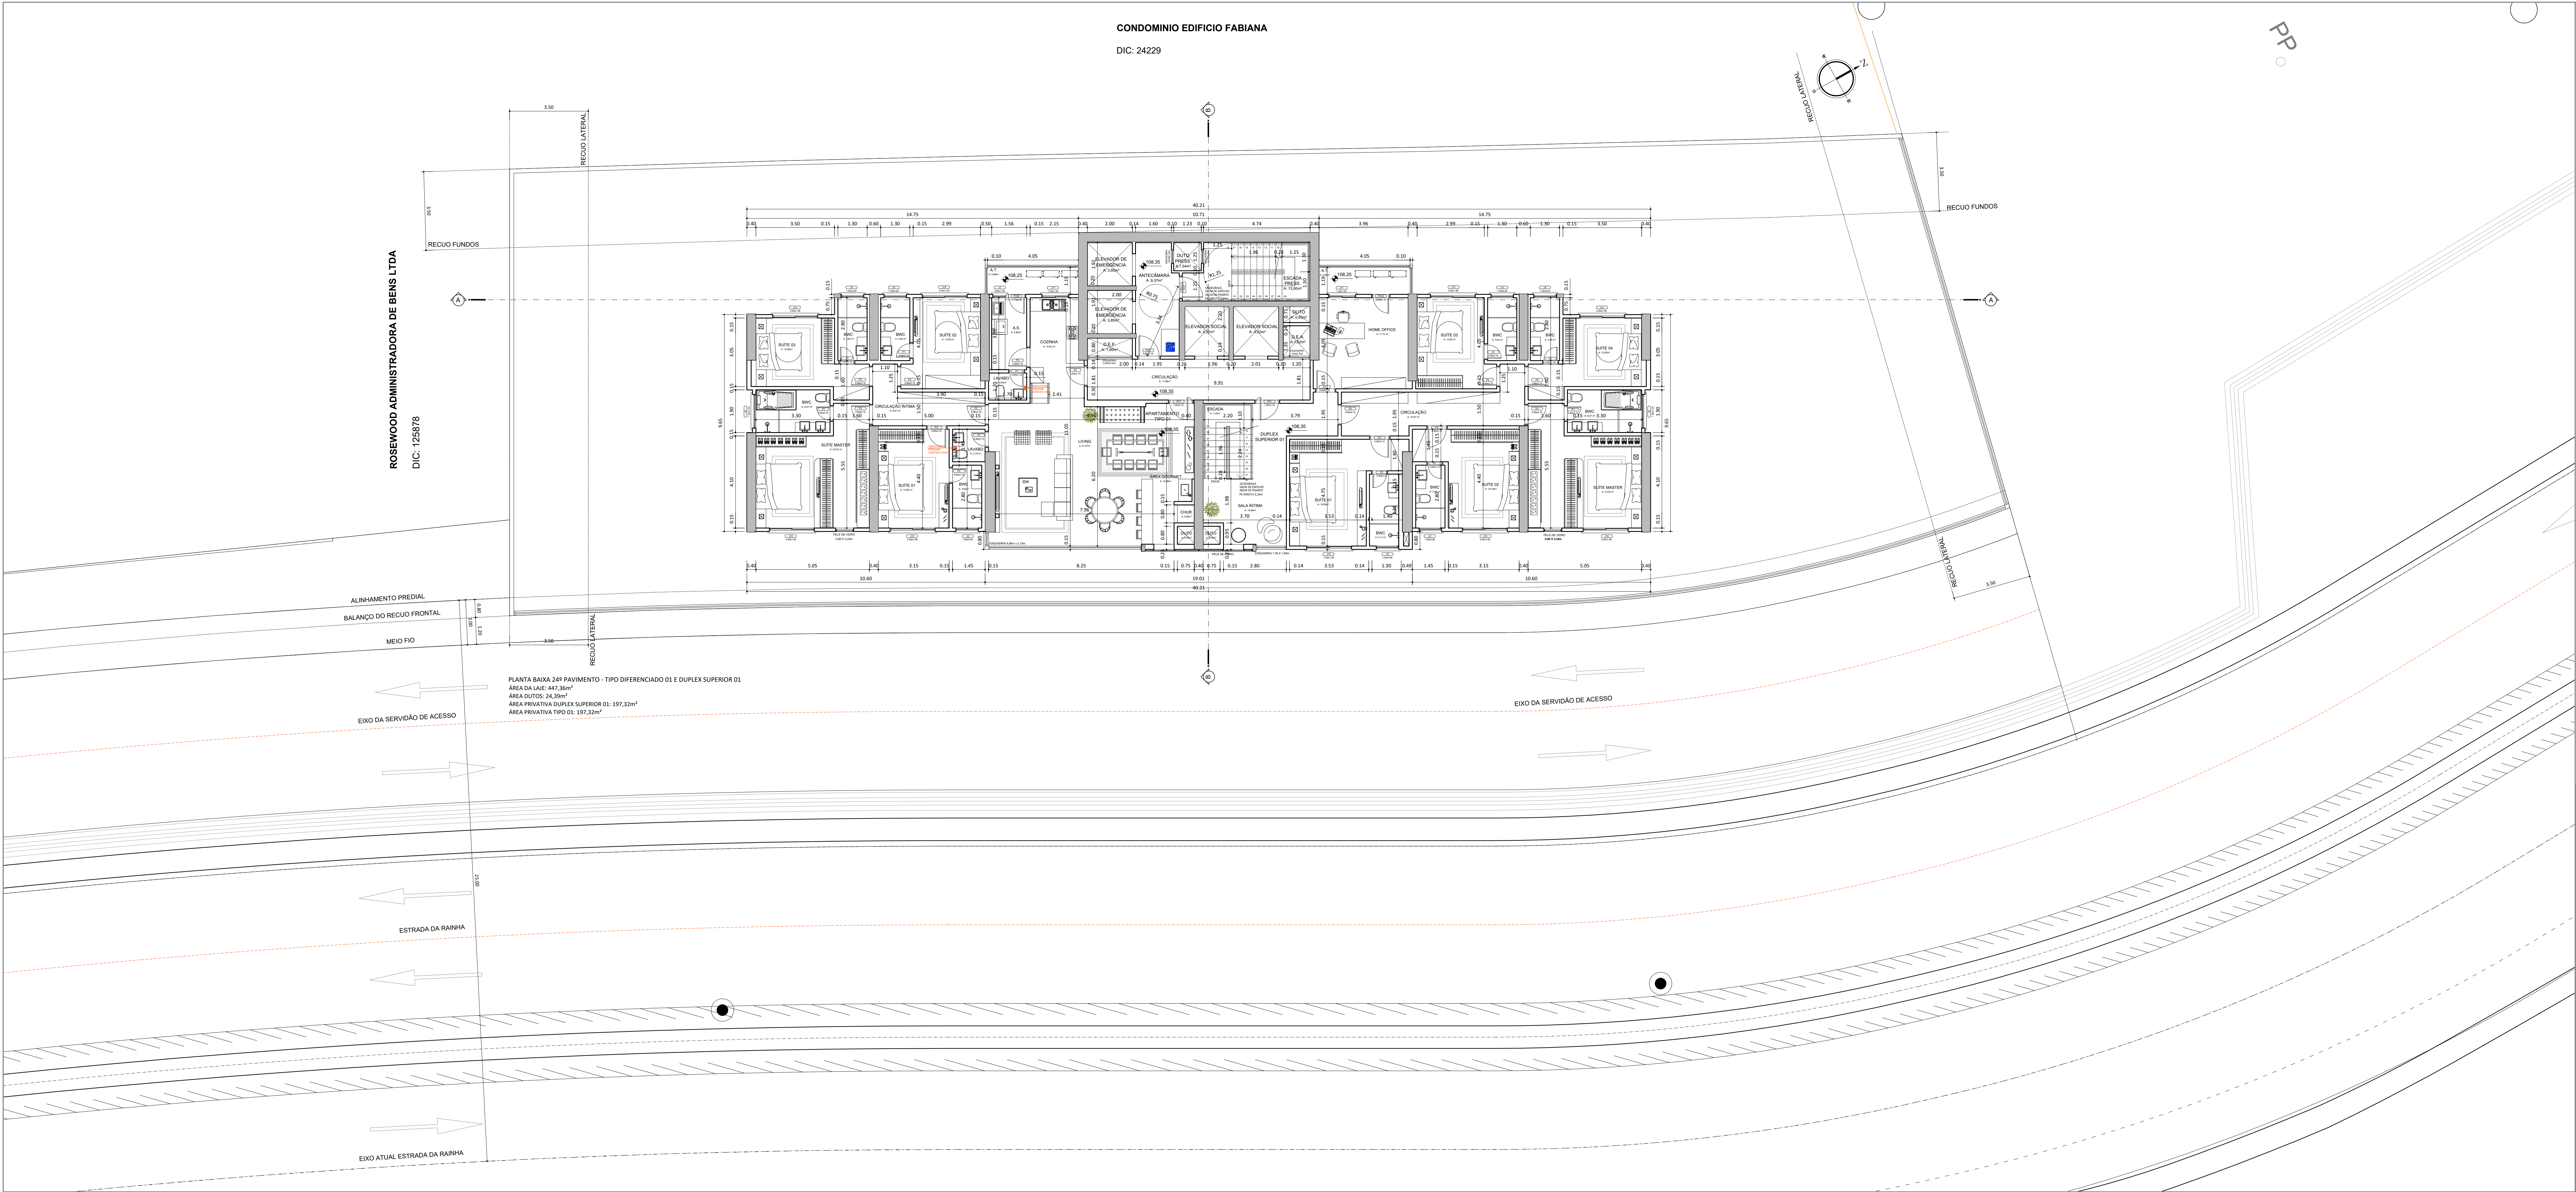

NOTAS IMPORTANTES:

1 - Banheiros / cozinhas / áreas de serviço / lavabos receberão revestimento horizontal e vertical em cerâmica até o teto nas suas áreas úmidas. Nos banheiros sem ventilação natural, será utilizada ventilação mecânica.

2 - Região do box prever rebaixo igual a inferior a 5 cm.

3 - Viga de entrada do elevador prever rebaixo no piso de 5 cm (viga superior Hmax = 40 cm).

4 - Nivel de referência para a colocação dos contramarcos externos, sob viga.

5 - Recomenda-se prever rebaixo no hall de serviço e social possibilitando aplicação de revestimento diferenciado, como também passagem de eletrodutos, gás, entre outros.

6 - Linhas de cotas (longitudinais / transversais) correspondem ao esquadro da obra, com alinhamento conforme alinhamento do meio fio da rua.

7 - Direitos autorais: o presente projeto abrange a seção de uso dos direitos autorais patrimoniais do projeto tão somente para obra e local a que se destina, remanesecendo sempre os referidos direitos autorais de integral propriedade de seu autor, tudo em consonância com a lei nº 5.194, de 24/12/66, que regula o exercício profissional de arquiteto e a lei nº 9.610, de 19/02/98, que disciplina o Direito Autoral no país.

8 - Os vãos das esquadrias especificadas em planta baixa, referem-se a sua dimensão final.

9 - As especificações quanto aos materiais e modelos das esquadrias serão definidos em memorial descritivo a ser fornecido pela construtora.

10 - Qualquer modificação do projeto feito em obra que estiver em desacordo com o projeto aprovado é de responsabilidade do incorporador.

11 - De acordo com a Lei nº 4591/64, informamos que o layout contido neste projeto tem caráter exclusivamente ilustrativo.

12 - O Projeto Arquitetônico foi elaborado conforme NBR 12721/2006 no disposto da Lei Federal Nº 4.150, de Novembro de 1962, conforme seus Artigos e Incisos.

"Declaro que as informações e os cálculos das áreas contidas nesse projeto, são verdadeiras e de total responsabilidade do autor do projeto."

"Declaro que a aprovação do projeto não implica no reconhecimento por parte da prefeitura do direito de propriedade do terreno."

"Declaro que a modificação do projeto arquitetônico dependerá de consulta prévia aos responsáveis, cujos direitos autorais são preservados pela lei em vigor."

PROJETO ARQUITETÔNICO

METROPOLITAN RESIDENCE

ENDEREÇO

Estrada da Rainha - Barra Norte - Balneário Camboriú - SC

PROPRIETÁRIO

P&P CONSTRUTORA E INCORPORADORA LTDA

CPF: 04.063.583/0001-50

RESPONSÁVEL TÉCNICO

DEISE SOARES FUMATO

ARQUITETA E URBANISTA

CAU SC A60661-8

DANUSA SOARES DA SILVA

ENGENHEIRA CIVIL

CREA SC 110213-7

ENDEREÇO

Rua 10, nº 44 - Ed. Melmar, sala 10 - Centro - Balneário Camboriú - SC

WWW.LDDARQUITETURA.COM.BR

EQUIPE TÉCNICA

LENILDO SOARES DA SILVA

DIRETOR ADMINISTRATIVO

DEISE SOARES DA SILVA

ARQUITETA E URBANISTA

DANUSA SOARES DA SILVA

ENGENHEIRA CIVIL

REFERÊNCIA

METROPOLITAN - R00

ESCALA

1/100

FOLHA

A-15

DESENHO


PLANTA BAIXA DO PAV. TIPO E DUPLEX SUPERIOR

DATA

20/05/24

Nº PRANCHAS

24

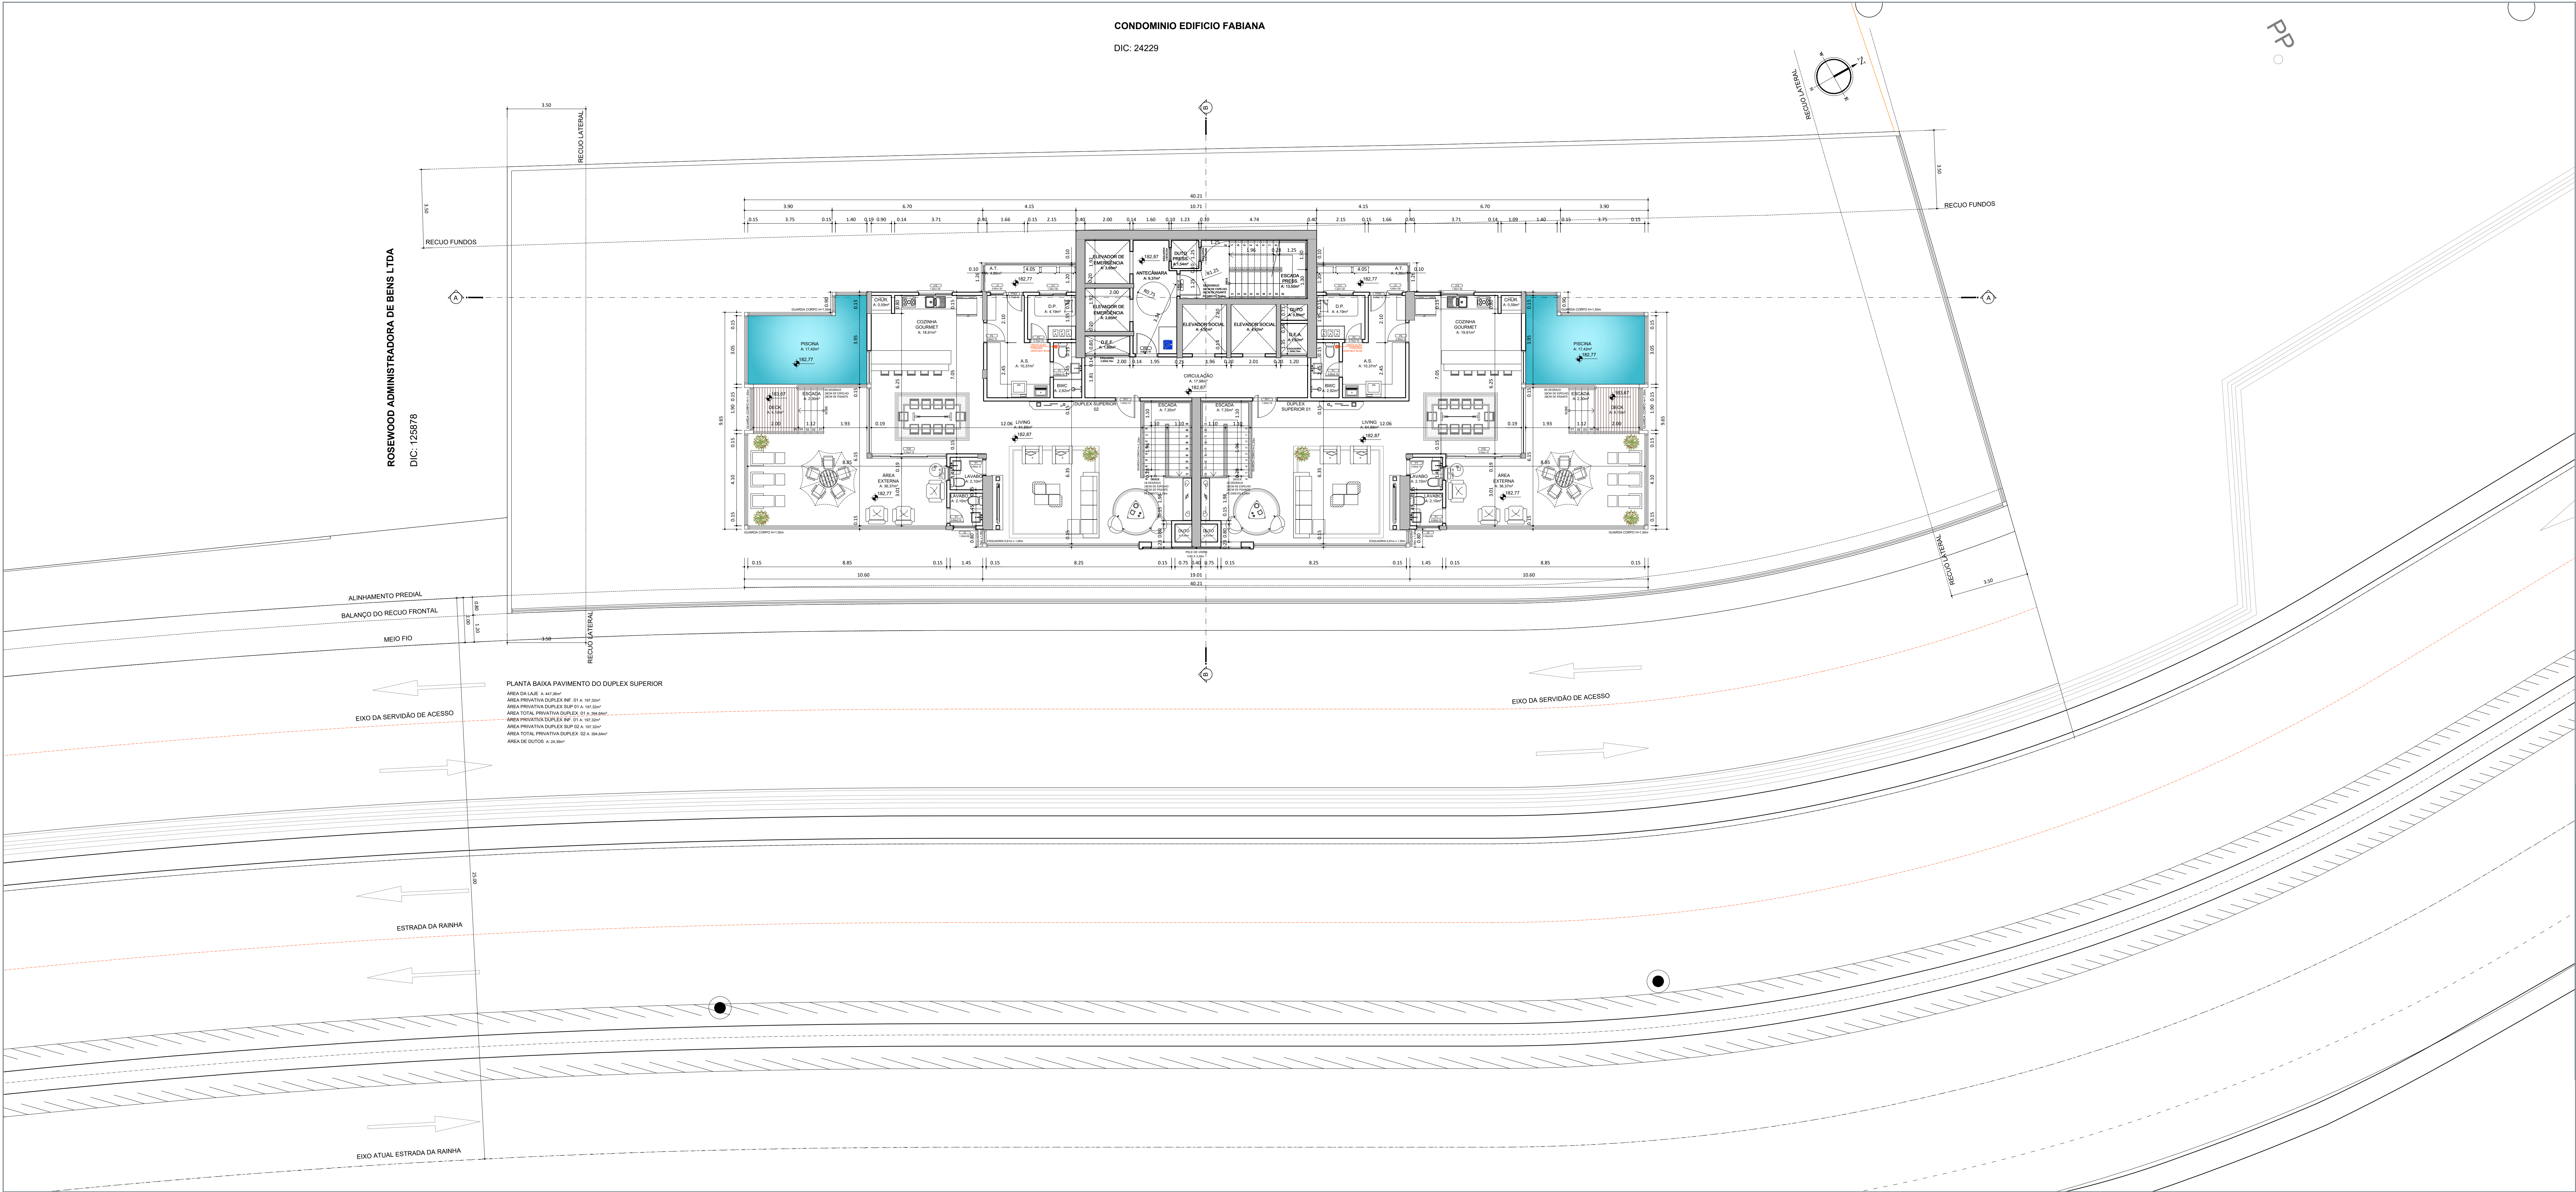

PLANTA BAIXA PAVIMENTO DO DUPLEX SUPERIOR
ÁREA DA LAJE: 11.417m²
ÁREA PRIVATIVA DUPLEX SUP 01 A: 107.32m²
ÁREA PRIVATIVA DUPLEX SUP 02 A: 107.32m²
ÁREA TOTAL PRIVATIVA DUPLEX 01 A: 107.32m²
ÁREA PRIVATIVA DUPLEX SUP 01 A: 107.32m²
ÁREA PRIVATIVA DUPLEX SUP 02 A: 107.32m²
ÁREA TOTAL PRIVATIVA DUPLEX 02 A: 107.32m²
ÁREA DE ENTOR: 11.417m²

- NOTAS IMPORTANTES:
- 1 - Banheiros / cozinhas / áreas de serviço / lavabos receberão revestimento horizontal e vertical em cerâmica até o teto nas suas áreas úmidas. Nos banheiros sem ventilação natural, será utilizada ventilação mecânica.
 - 2 - Região do box prever rebaixo igual a inferior a 5 cm.
 - 3 - Viga de entrada do elevador prever rebaixo no piso de 5 cm (viga superior Hmax = 40 cm).
 - 4 - Nivel de referência para a colocação dos contramarcos externos, sob viga.
 - 5 - Recomenda-se prever rebaixo no hall de serviço e social possibilitando aplicação de revestimento diferenciado, como também passagem de eletrodutos, gás, entre outros.
 - 6 - Linhas de cotas (longitudinais / transversais) correspondem ao esquadro da obra, com alinhamento conforme alinhamento do meio fio da rua.
 - 7 - Direitos autorais: o presente projeto abrange a seção de uso dos direitos autorais patrimoniais do projeto tão-somente para obra e local a que se destina, remanesecendo sempre os referidos direitos autorais de integral propriedade de seu autor, tudo em consonância com a lei nº 5.194, de 24/12/66, que regula o exercício profissional de arquiteto e a lei nº 9.610, de 19/02/98, que disciplina o Direito Autoral no país.
 - 8 - Os vãos das esquadrias especificadas em planta baixa, referem-se a sua dimensão final.
 - 9 - As especificações quanto aos materiais e modelos das esquadrias serão definidos em memorial descritivo a ser fornecido pela construtora.
 - 10 - Qualquer modificação do projeto feito em obra que estiver em desacordo com o projeto aprovado é de responsabilidade do incorporador.
 - 11 - De acordo com a Lei nº 4591/64, informamos que o layout contido neste projeto tem caráter exclusivamente ilustrativo.
 - 12 - O Projeto Arquitetônico foi elaborado conforme NBR 12721/2006 no disposto da Lei Federal Nº 4.150, de Novembro de 1962, conforme seus Artigos e Incisos.

"Declaro que as informações e os cálculos das áreas contidas nesse projeto, são verdadeiras e de total responsabilidade do autor do projeto."

"Declaro que a aprovação do projeto não implica no reconhecimento por parte da prefeitura do direito de propriedade do terreno."

"Declaro que a modificação do projeto arquitetônico dependerá de consulta prévia aos responsáveis, cujos direitos autorais são preservados pela lei em vigor."

PROJETO ARQUITETÔNICO

METROPOLITAN RESIDENCE

ENDEREÇO

Estrada da Rainha - Barra Norte - Balneário Camboriú - SC

PROPRIETÁRIO

P&P CONSTRUTORA E INCORPORADORA LTDA

CPF: 04.063.583/0001-50

RESPONSÁVEL TÉCNICO

DEISE SOARES FUMATO

ARQUITETA E URBANISTA

CAU SC A60661-8

DANUSA SOARES DA SILVA

ENGENHEIRA CIVIL

CREA SC 110213-7

ENDEREÇO

Rua 10, nº 44 - Ed. Melmar, sala 10 - Centro - Balneário Camboriú - SC

WWW.LDDARQUITETURA.COM.BR

EQUIPE TÉCNICA

DIRETOR ADMINISTRATIVO

LENILDO SOARES DA SILVA

DIRETOR ADMINISTRATIVO

DEISE SOARES DA SILVA

ARQUITETA E URBANISTA

DANUSA SOARES DA SILVA

ENGENHEIRA CIVIL

REFERÊNCIA

METROPOLITAN - R06

DESENHO

PLANTA BAIXA DO PAV. DUPLEX SUPERIOR

DATA

20/05/24

ESCALA


1/100

Nº PRANCHAS

24

FOLHA

A-17

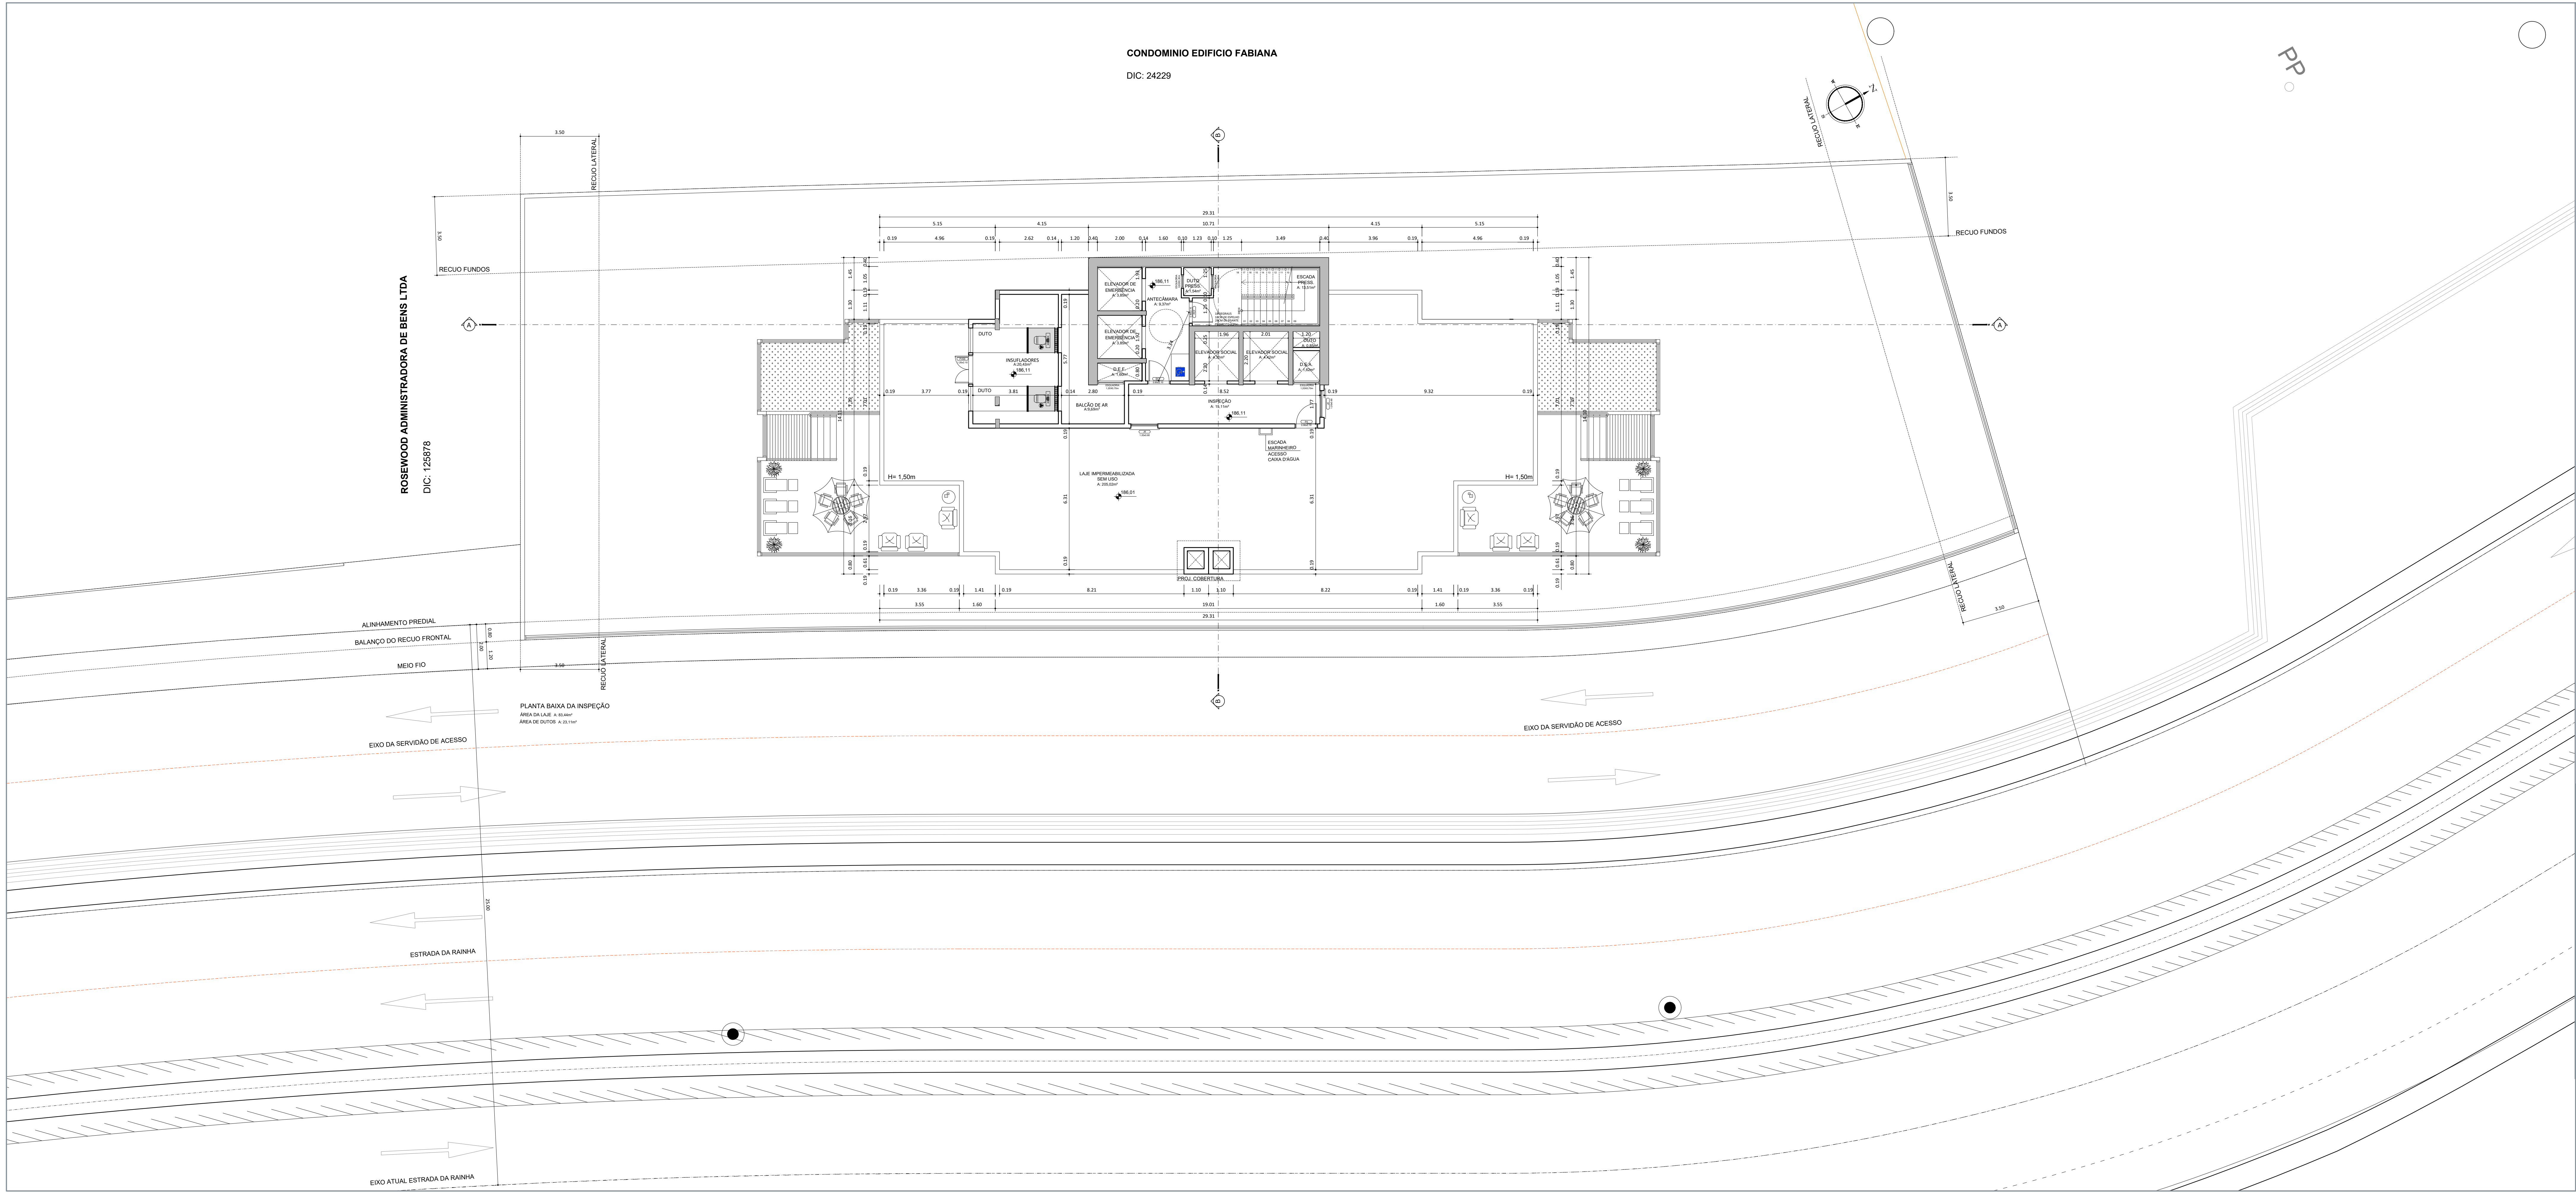

- NOTAS IMPORTANTES:
- 1 - Banheiros / cozinhas / áreas de serviço / lavabos receberão revestimento horizontal e vertical em cerâmica até o teto nas suas áreas úmidas. Nos banheiros sem ventilação natural, será utilizada ventilação mecânica.
 - 2 - Região do box prever rebaixo igual a inferior a 5 cm.
 - 3 - Viga de entrada do elevador prever rebaixo no piso de 5 cm (viga superior Hmax = 40 cm).
 - 4 - Nivel de referência para a colocação dos contramarcos externos, sob viga.
 - 5 - Recomenda-se prever rebaixo no hall de serviço e social possibilitando aplicação de revestimento diferenciado, como também passagem de eletrodutos, gás, entre outros.
 - 6 - Linhas de cotas (longitudinais / transversais) correspondem ao esquadro da obra, com alinhamento conforme alinhamento do meio fio da rua.
 - 7 - Direitos autorais: o presente projeto abrange a seção de uso dos direitos autorais patrimoniais do projeto tão somente para obra e local a que se destina, remanesecendo sempre os referidos direitos autorais de integral propriedade de seu autor, tudo em consonância com a lei nº 5.194, de 24/12/66, que regula o exercício profissional de arquiteto e a lei nº 9.610, de 19/02/98, que disciplina o Direito Autoral no país.
 - 8 - Os vãos das esquadrias especificadas em planta baixa, referem-se a sua dimensão final.
 - 9 - As especificações quanto aos materiais e modelos das esquadrias serão definidos em memorial descritivo a ser fornecido pela construtora.
 - 10 - Qualquer modificação do projeto feito em obra que estiver em desacordo com o projeto aprovado é de responsabilidade do incorporador.
 - 11 - De acordo com a Lei nº 4591/64, informamos que o layout contido neste projeto tem caráter exclusivamente ilustrativo.
 - 12 - O Projeto Arquitetônico foi elaborado conforme NBR 12721/2006 no disposto da Lei Federal Nº 4.150, de Novembro de 1962, conforme seus Artigos e Incisos.
- "Declaro que as informações e os cálculos das áreas contidas nesse projeto, são verdadeiras e de total responsabilidade do autor do projeto."
- "Declaro que a aprovação do projeto não implica no reconhecimento por parte da prefeitura do direito de propriedade do terreno."
- "Declaro que a modificação do projeto arquitetônico dependerá de consulta prévia aos responsáveis, cujos direitos autorais são preservados pela lei em vigor."

PROJETO ARQUITETÔNICO

ENDEREÇO

Estrada da Rainha - Barra Norte - Balneário Camboriú - SC

PROPRIETÁRIO

RESPONSÁVEL TÉCNICO

DEISE SOARES FUMATO
ARQUITETA E URBANISTA
CAU SC A60661-8

DANUSA SOARES DA SILVA
ENGENHEIRA CIVIL
CREA SC 110213-7

ENDEREÇO
Rua 10, nº 44 - Ed. Melmar, sala 10 - Centro - Balneário Camboriú - SC
WWW.LDDARQUITETURA.COM.BR

EQUIPE TÉCNICA

LENILDO SOARES DA SILVA
DIRETOR ADMINISTRATIVO

DEISE SOARES DA SILVA
ARQUITETA E URBANISTA

DANUSA SOARES DA SILVA
ENGENHEIRA CIVIL

REFERÊNCIA

METROPOLITAN - R06

DESENHO

PLANTA BAIXA INSPEÇÃO

DATA

20/05/24

ESCALA

1/100

Nº PRANCHAS

24

FOLHA

A-18


METROPOLITAN RESIDENCE

P&P CONSTRUTORA E INCORPORADORA LTDA

CPF: 04.063.583/0001-50

ARQUITETURA CONTEMPORÂNEA

VIVA UMA NOVA ERA

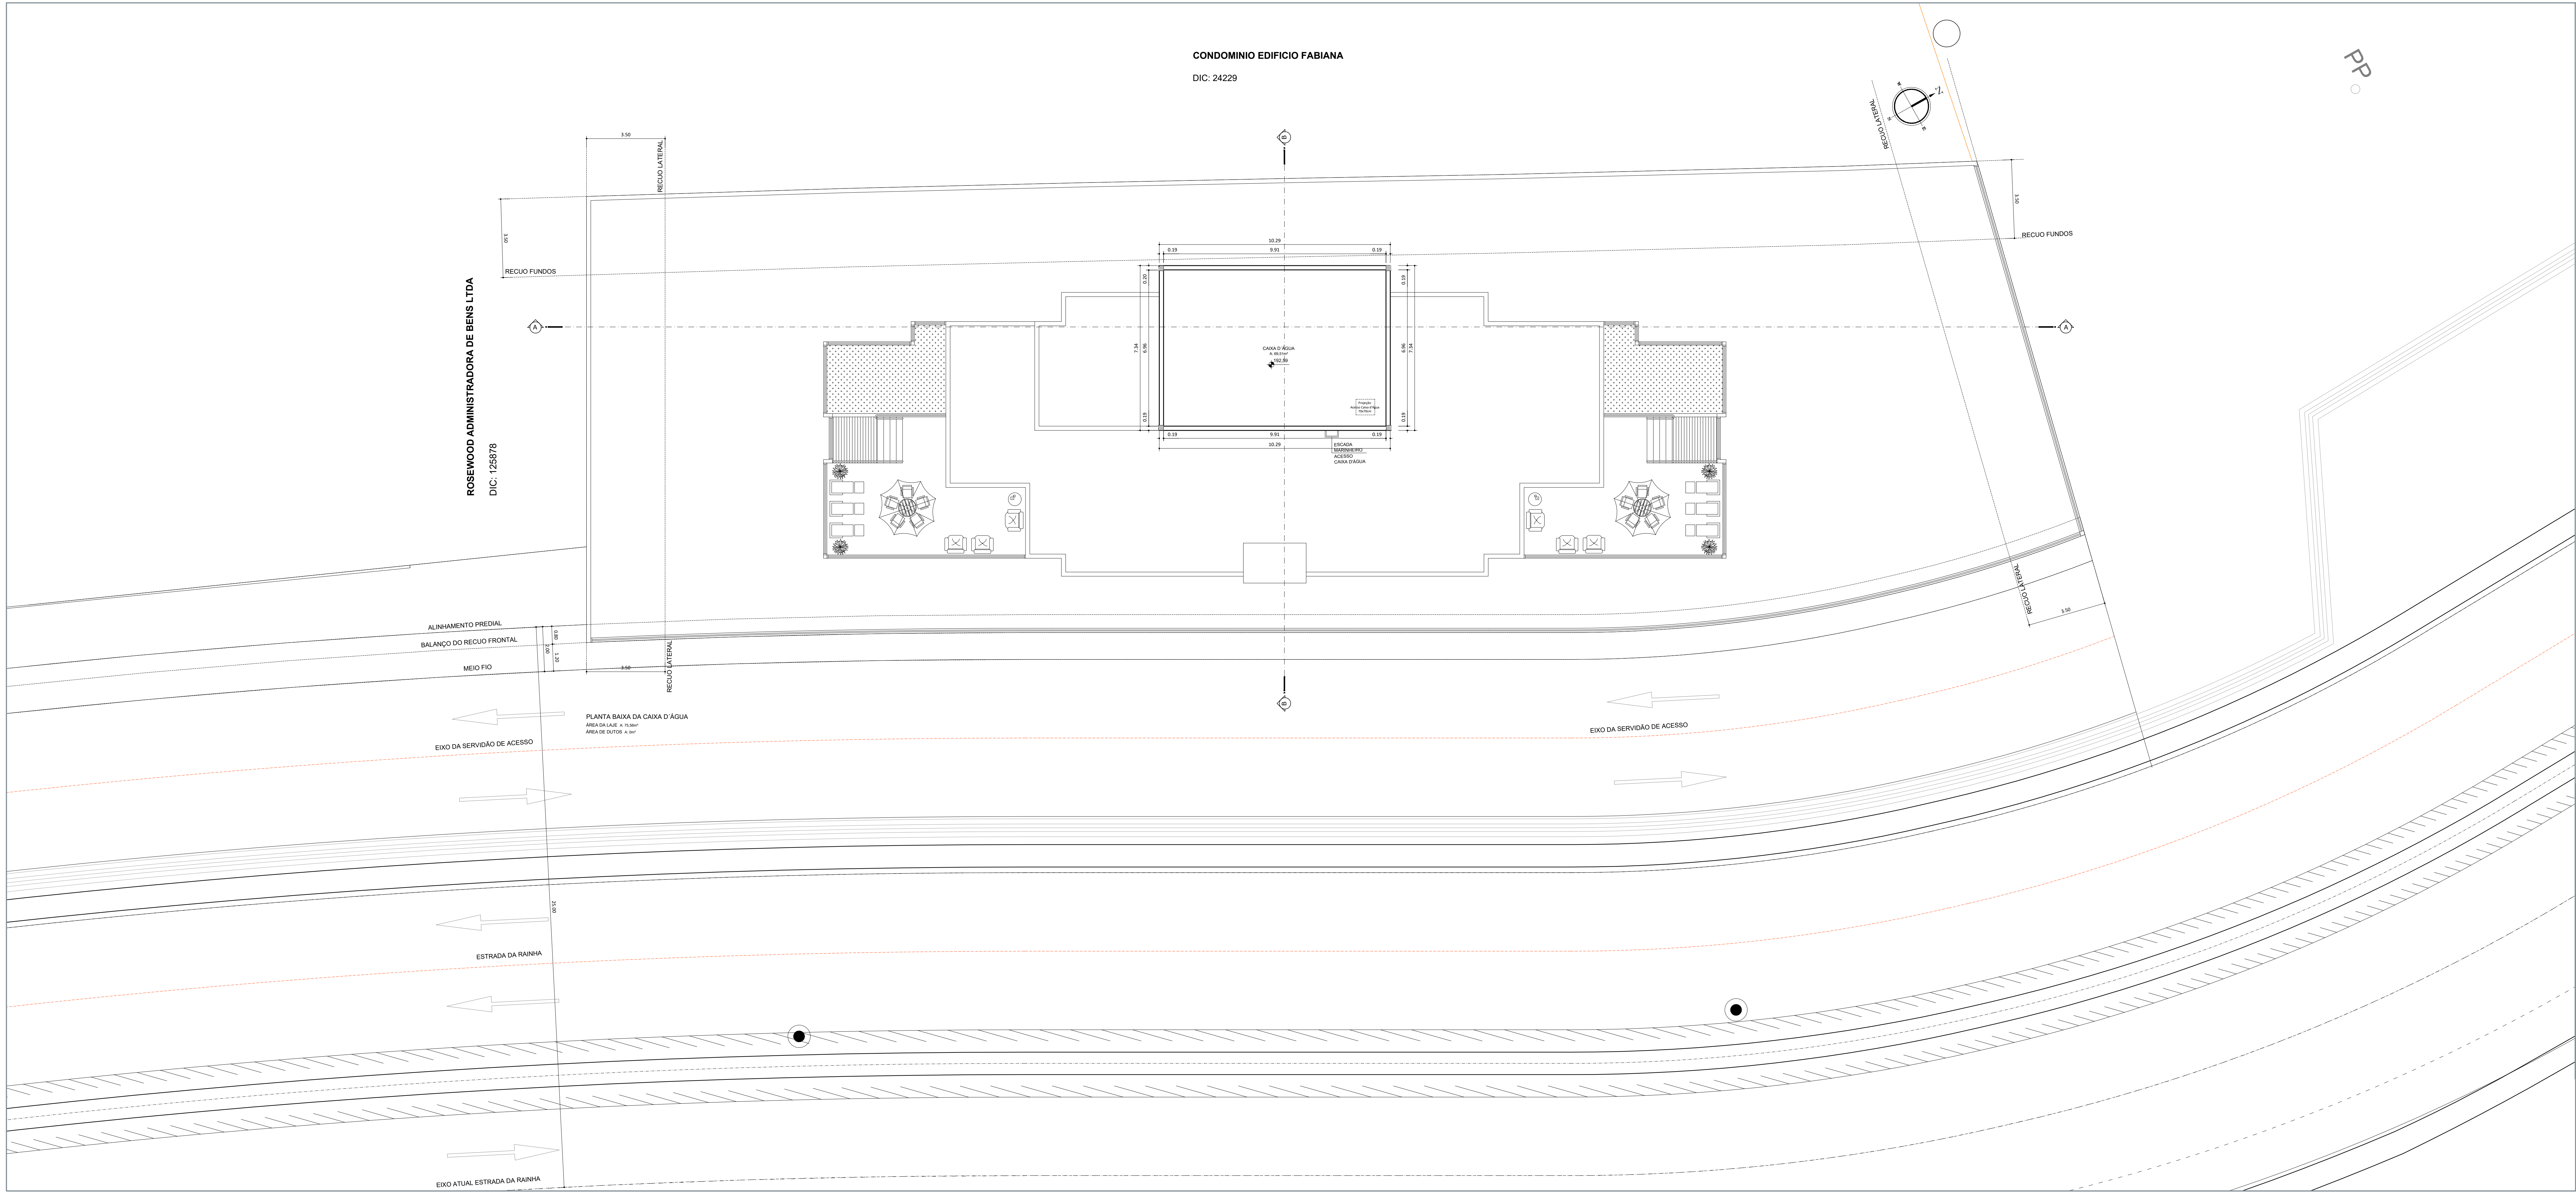

- NOTAS IMPORTANTES:
- 1 - Banheiros / cozinhas / áreas de serviço / lavabos receberão revestimento horizontal e vertical em cerâmica até o teto nas suas áreas úmidas. Nos banheiros sem ventilação natural, será utilizada ventilação mecânica.
 - 2 - Região do box prever rebaixo igual a inferior a 5 cm.
 - 3 - Viga de entrada do elevador prever rebaixo no piso de 5 cm (viga superior Hmax = 40 cm).
 - 4 - Nivel de referência para a colocação dos contramarcos externos, sob viga.
 - 5 - Recomenda-se prever rebaixo no hall de serviço e social possibilitando aplicação de revestimento diferenciado, como também passagem de eletrodutos, gás, entre outros.
 - 6 - Linhas de cotas (longitudinais / transversais) correspondem ao esquadro da obra, com alinhamento conforme alinhamento do meio fio da rua.
 - 7 - Direitos autorais: o presente projeto abrange a seção de uso dos direitos autorais patrimoniais do projeto tão-somente para obra e local a que se destina, remanescendo sempre os referidos direitos autorais de integral propriedade de seu autor, tudo em consonância com a lei nº 5.194, de 24/12/66, que regula o exercício profissional de arquiteto e a lei nº 9.610, de 19/02/98, que disciplina o Direito Autoral no país.
 - 8 - Os vãos das esquadrias especificadas em planta baixa, referem-se a sua dimensão final.
 - 9 - As especificações quanto aos materiais e modelos das esquadrias serão definidos em memorial descritivo a ser fornecido pela construtora.
 - 10 - Qualquer modificação do projeto feito em obra que estiver em desacordo com o projeto aprovado é de responsabilidade do incorporador.
 - 11 - De acordo com a Lei nº 4591/64, informamos que o layout contido neste projeto tem caráter exclusivamente ilustrativo.
 - 12 - O Projeto Arquitetônico foi elaborado conforme NBR 12721/2006 no disposto da Lei Federal Nº 4.150, de Novembro de 1962, conforme seus Artigos e Incisos.
- "Declaro que as informações e os cálculos das áreas contidas nesse projeto, são verdadeiras e de total responsabilidade do autor do projeto."
- "Declaro que a aprovação do projeto não implica no reconhecimento por parte da prefeitura do direito de propriedade do terreno."
- "Declaro que a modificação do projeto arquitetônico dependerá de consulta prévia aos responsáveis, cujos direitos autorais são preservados pela lei em vigor."

PROJETO ARQUITETÔNICO

METROPOLITAN RESIDENCE

ENDEREÇO

Estrada da Rainha - Barra Norte - Balneário Camboriú - SC

PROPRIETÁRIO

P&P CONSTRUTORA E INCORPORADORA LTDA

CPF: 04.063.583/0001-50

RESPONSÁVEL TÉCNICO

DEISE SOARES FUMATO

ARQUITETA E URBANISTA

CAU SC A60661-8

DANUSA SOARES DA SILVA

ENGENHEIRA CIVIL

CREA SC 110213-7

ENDEREÇO

Rua 10, nº 44 - Ed. Melmar, sala 10 - Centro - Balneário Camboriú - SC

WWW.LDDARQUITETURA.COM.BR

EQUIPE TÉCNICA

LENILDO SOARES DA SILVA

DIRETOR ADMINISTRATIVO

DEISE SOARES DA SILVA

ARQUITETA E URBANISTA

DANUSA SOARES DA SILVA

ENGENHEIRA CIVIL

REFERÊNCIA

METROPOLITAN - R06

DESENHO

PLANTA BAIXA DA CAIXA D'ÁGUA

DATA

20/05/24

ESCALA


1/100

Nº PRANCHAS

24

FOLHA

A-20

 

NOTAS IMPORTANTES:

- [illegible]

PROJETO ARQUITETÔNICO

METROPOLITAN RESIDENCE

ENDEREÇO
Estrada da Rainha - Barra Norte - Balneário Camboriú - S

PROPRIETÁRIO

P&P CONSTRUTORA E INCORPORADORA LTDA
CNPJ: 04.063.583/0001-50




LENILDO SOARES DA SILVA
DIRETOR ADMINISTRATIVO
DEISE SOARES DA SILVA
ENGENHEIRA E CONSORCIDA



REFERÊNCIA	ESCALA	FOLHA
METROPOLITAN-486	1/100	433

A-22

 

FACHADA LATERAL DIREITA

NOTAS IMPORTANTES:

- 1- Banheiros / cozinhas / áreas de serviço / lavabos receberão revestimento horizontal e vertical em cerâmica até o teto nas suas áreas úmidas.Nos banheiros sem ventilação natural,será utilizada ventilação mecânica.
- 2 - Região do box prever rebaixo igual a inferior a 5 cm.
- 3 - Viga de entrada do elevador prever rebaixo no piso de 5 cm (viga superior Hmax = 40 cm).
- 4 - Nível de referência para a colocação dos contramarcos externos, são viga.
- 5 - Recomenda-se prever rebaixo no hall de serviço e social possibilitando aplicação de revestimento diferenciado, como também passagem de eletrodutos, gás, entre outros.
- 6 - Linhas de cotas (longitudinais / transversais) correspondem ao esquadro da obra, com alinhamento conforme alinhamento do meio fio da rua.
- 7 - Direitos autorais: o presente projeto abrange a seção de uso dos direitos autorais patrimoniais do projeto tão somente para obra e local a que se destina, remanesecendo sempre os referidos direitos autorais de integral propriedade de seu autor, tudo em consonância com a Lei nº 5.194, de 24/12/66, que regula o exercício profissional de arquiteto e a Lei nº 5.031, de 15/02/76, que disciplina o Direito Autoral no país.
- 8 - Os vãos das esquadrias especificadas em planta baixa, referem-se a sua dimensão final.
- 9 - As especificações quanto aos materiais e modelos das esquadrias serão definidos em memorial descritivo a ser fornecido pela construtora.
- 10 - Qualquer modificação do projeto feito em obra que estiver em desacordo com o projeto aprovado é de responsabilidade do incorporador.
- 11 - De acordo com a Lei nº 4591/64, informamos que o layout contido neste projeto tem caráter exclusivamente ilustrativo.
- 12 - O Projeto Arquitetônico foi elaborado conforme NBR 12723/2006 no disposto da Lei Federal Nº 4.150, de Novembro de 1962, conforme seus Artigos e Incisos.

"Declaro que as informações e os cálculos das áreas contidas nesse projeto, são verdadeiras e de total responsabilidade do autor do projeto."

"Declaro que a aprovação do projeto não implica no reconhecimento por parte da Prefeitura do direito de propriedade do terreno."

"Declaro que a modificação do projeto arquitetônico dependerá de consulta prévia aos responsáveis, cujos direitos autorais são preservados pela lei em vigor."

PROJETO ARQUITETÔNICO

METROPOLITAN RESIDENCE

ENDERECO
Estrada da Bahia - Barra Norte - Balneário Camboriú - SC

PROPRIETARIO

R&P CONSTRUTORA E INCORPORADORA LTDA
CNPJ: 04.063.583/0001-50

RESPONSÁVEL TÉCNICO

DEISE SOARES FUMATO
ARQUITETA E URBANISTA
CAU SC #60965-8

DANUSA SOARES DA SILVA
ENGENHEIRA CIVIL
CREA SC 110213-7

ENDERECO
Rua 10, nº 44 - Ed. Metrópolis - Jd. Centro - Balneário Camboriú - SC
WWW.LDDARQUITETURA.COM.BR

EQUIPE TÉCNICA

LENILDO SOARES DA SILVA
DEISE SOARES DA SILVA
DANUSA SOARES DA SILVA

ARQUITETURA CONTEMPORÂNEA
VIVA UMA NOVA IDA

REFERENCIA
METROPOLITAN RES


ESCALA
1:100

DESIGNO
FACHADA LATERAL DIREITA

DATA
20/05/24

Nº FOLHAS
24

FOLHA
A-23

 

FACHADA FRONTAL

- NOTAS IMPORTANTES:
- 1- Banheiros / cozinhas / áreas de serviço / lavabos receberão revestimento horizontal e vertical em cerâmica até o teto nas suas áreas úmidas.Nos banheiros sem ventilação natural,será utilizada ventilação mecânica.
 - 2- Regão do box prever rebordo igual a inferior a 5 cm.
 - 3- Viga de entrada do elevador prever rebordo no piso de 5 cm (viga superior fôrma < 40 cm).
 - 4- Nível de referência para a colocação dos contramarcos externos, sob viga.
 - 5- Acumulado-se prever rebordo no hall de serviço e social possibilitando aplicação de revestimento diferenciado, como também passagem de eletrodutos, gás, entre outros.
 - 6 - Linhas de corte (longitudinal / transversal) correspondem ao esquadro da obra, com alinhamento conforme alinhamento do meio fio da rua.
 - 7 - Direitos autorais: o presente projeto abrange a seção de uso dos direitos autorais patrimoniais do projeto (do-somente para obra e local) que se destina, remanescente sempre os referidos direitos autorais de integral propriedade de seu autor, ludo em consonância com a Lei nº 5.134, de 24/12/66, que regula o exercício profissional de arquiteto e a Lei nº 9.620, de 15/02/98, que disciplina o Direito Autoral no país.
 - 8 - Os dados das esquadrias especificadas em planta baixa, referem-se a sua dimensão final.
 - 9 - As especificações quanto aos materiais e modelos das esquadrias serão definidos em memorial descritivo a ser fornecido pela construtora.
 - 10 - Qualquer modificação do projeto feito em obra que estiver em desacordo com o projeto aprovado é de responsabilidade do incorporador.
 - 11 - De acordo com a Lei nº4591/64, informamos que o layout contido neste projeto tem caráter exclusivamente ilustrativo.
 - 12 - O Projeto Arquitetônico foi elaborado conforme NBR 12731/2006 no disposto da Lei Federal Nº 4.130, de Novembro de 1962, conforme seus artigos e incisos.

* Declaro que as informações e os cálculos das áreas contidas nesse projeto, são verdadeiras e de total responsabilidade do autor do projeto.

* Declaro que a aprovação do projeto não implica no reconhecimento por parte da prefeitura do direito de propriedade do terreno.

* Declaro que a modificação do projeto arquitetônico dependerá de consulta prévia aos responsáveis, cujos direitos autorais são preservados pela lei em vigor.

PROJETO ARQUITETÔNICO

METROPOLITAN RESIDENCE			
ENGENHEIRO	Danusa Soares da Silva		
PROPRIETÁRIO	P&P CONSTRUTORA E INCORPORADORA LTDA CNPJ Nº 06.940.000/0001-92		
RESPONSÁVEL TÉCNICO	Danusa Soares da Silva		
DESENHISTA	Danusa Soares da Silva		
ARQUITETA E LUBRISTA	Danusa Soares da Silva		
ENGENHEIRO	Danusa Soares da Silva		
PROPRIETÁRIO	P&P CONSTRUTORA E INCORPORADORA LTDA		
ENGENHEIRO	Danusa Soares da Silva		
PROPRIETÁRIO	P&P CONSTRUTORA E INCORPORADORA LTDA		
