



PLANTA DE SITUAÇÃO/ IMPLANTAÇÃO CIVIL
ESCALA: 1: 100

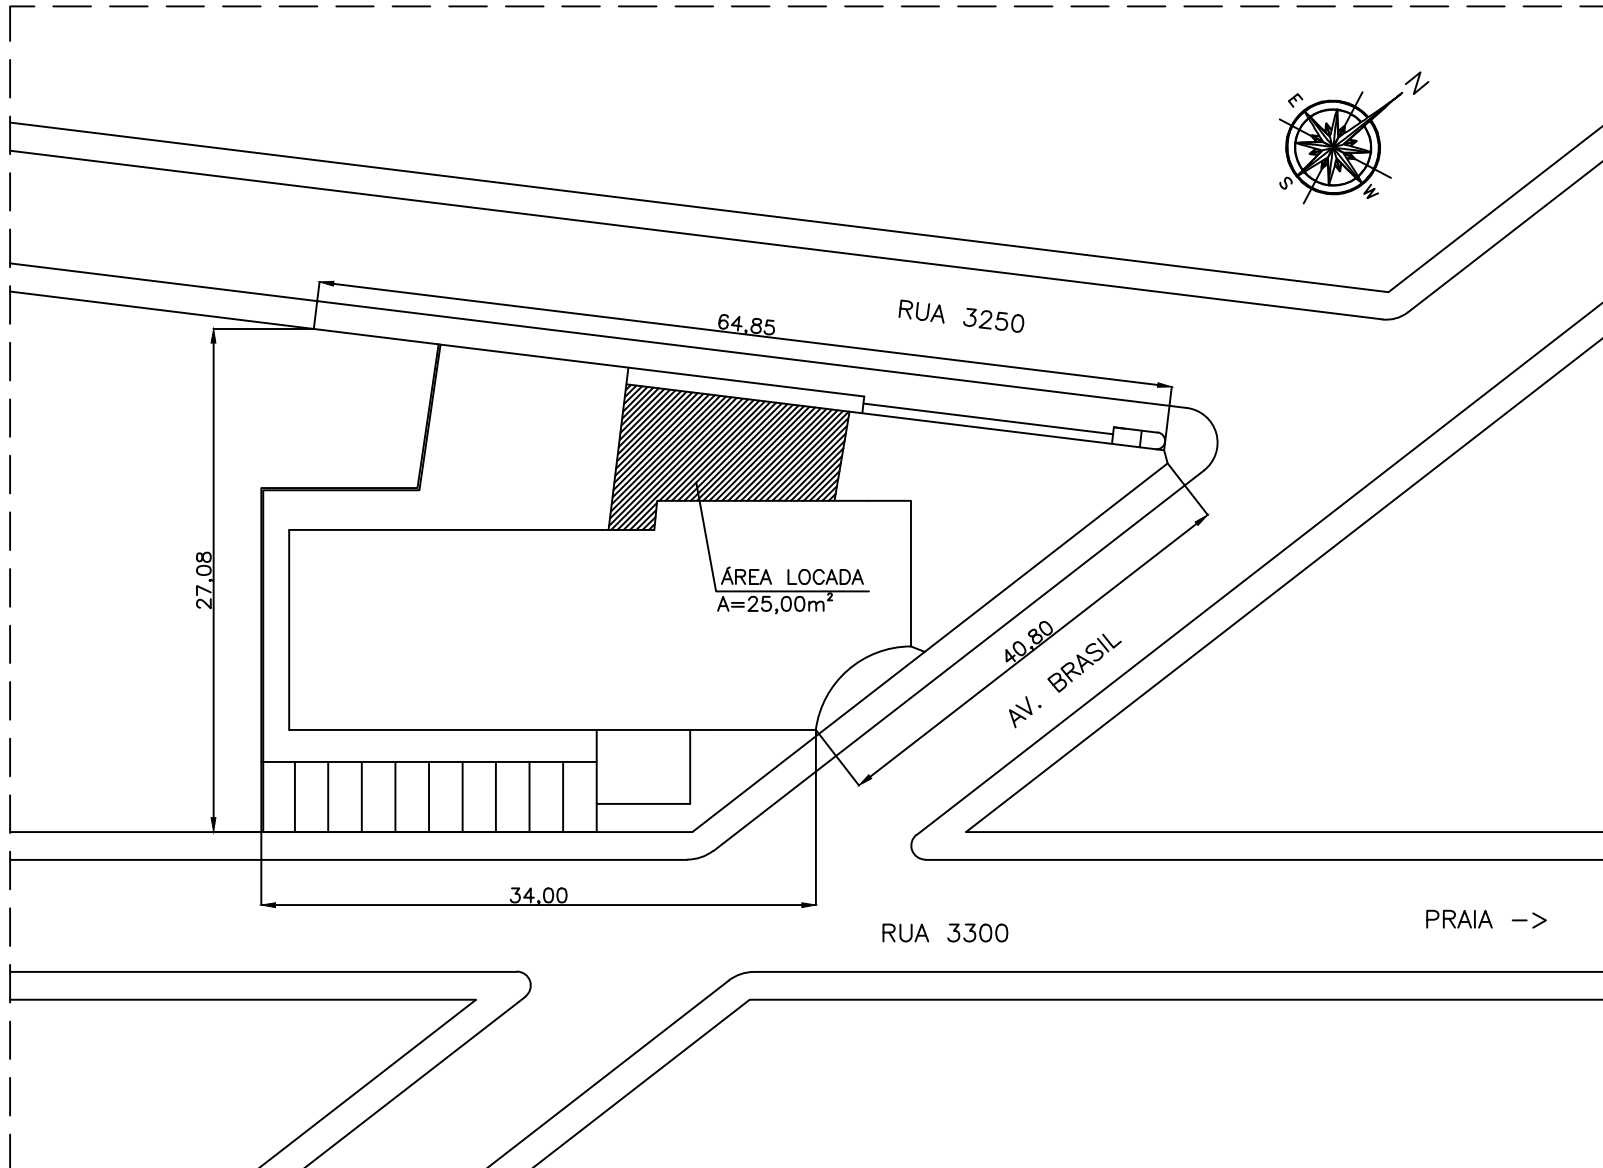

PLANTA LOCALIZAÇÃO
SEM ESCALA

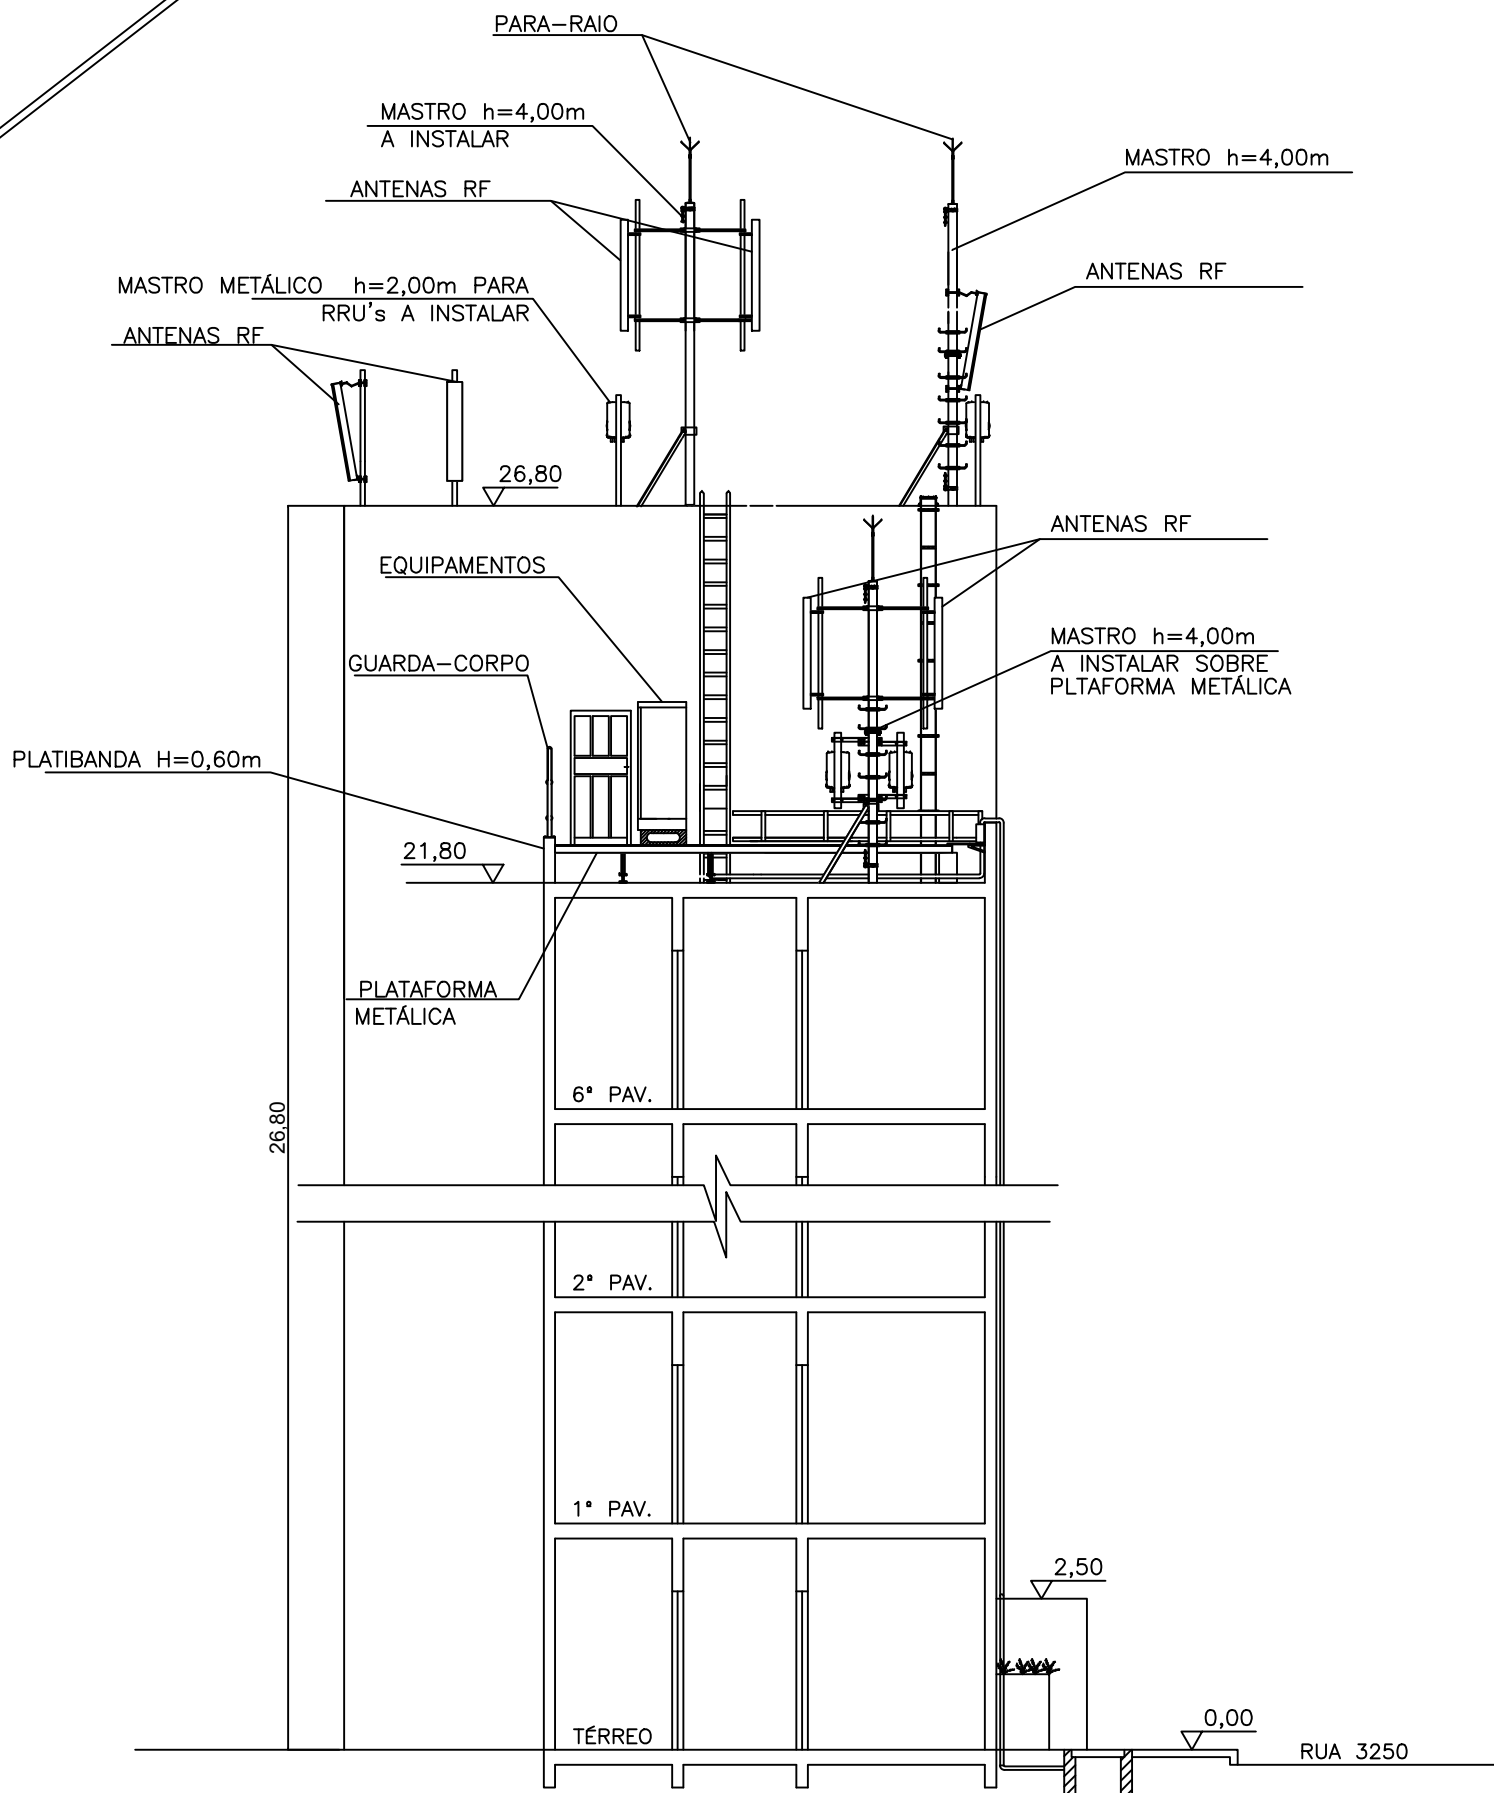

VISTA FRONTAL
ESCALA: 1 : 100

- LEGENDA IMPLANTAÇÃO CIVIL:
- 01 - EQUIPAMENTOS;
 - 02 - BASE METÁLICA PARA EQUIPAMENTOS;
 - 03 - QDE COM SUPORTE METÁLICO;
 - 04 - ESTEIRAMENTO HORIZONTAL 20cm;
 - 05 - ESCADA DE ACESSO AOS EQUIPAMENTOS L=40cm;
 - 06 - MASTRO H=4,00m COM PARA-RAIO H=1,00m;
 - 07 - MASTRO H=2,00m COM PARA-RAIO H=1,00m;
 - 08 - GUARDA-CORPO METÁLICO;
 - 09 - PARA-RAIO EXISTENTE;
 - 10 - BASE DE CONCRETO PARA FIXAÇÃO DOS MASTROS;
 - 11 - PORTA DE ACESSO AO SITE;

"DECLARO QUE APROVAÇÃO DO PROJETO NÃO IMPLICA NO RECONHECIMENTO POR PARTE DA PREFEITURA DO DIREITO DE PROPRIEDADE DO TERRENO."

"DECLARO QUE AS INFORMAÇÕES E OS CÁLCULOS DA ÁREAS CONTIDAS NESTE PROJETO SÃO VERDADEIRAS E DE TOTAL RESPONSABILIDADE DO AUTOR DOS MESMOS."

ESTATÍSTICA	
ALTURA DO MASTRO = 2,00/4,00m	ÁREA LOCADA (LAJE NO TOPO DO PRÉDIO EXISTENTE) = 25,00m²
ÁREA DO TERRENO = 1.338,88 m²	
OBSERVAÇÕES:	
1) AS ESTRUTURAS VERTICAIS, ANTENAS E DEMAIS EQUIPAMENTOS SERÃO PROTEGIDOS E ISOLADOS DO ACESSO AO PÚBLICO;	
2) SERÃO AFIIXADAS PLACAS INDICATIVAS DAS ETR(s);	
PM:	
TÍTULO:	
PROJETO PARA ESTAÇÃO DE TRANSMISSÃO DE RÁDIO COMUNICAÇÃO – ETR TIPO TOPO DE EDIFICAÇÕES PARA OPERADORA CLARO SITUADO NA AV. BRASIL, S/Nº, ESQ. COM A RUA 3300–CENTRO–BALNEÁRIO CAMBORIÚ/SC	
PROPRIETÁRIOS	
CLARO S.A. – CNPJ 40.432.544/0224–69	
RESPONSÁVEL TÉCNICO:	SCBCU02
JOSE FELIPE GASPARIN CREA: 67010–D/PR	PRANCHA:
EMPRESA RESPONSÁVEL PELA INFRAESTRUTURA: INFASITE ENGENHARIA DE TELECOMUNICAÇÕES LTDA – CNPJ 08.776.243/0001–28	ÚNICA