



IMPLANTAÇÃO CIVIL
ESCALA: 1 : 200

- LEGENDA IMPLANTAÇÃO CIVIL:
- 01 - ANTENA CLARO;
 - 02 - ESTEIRAMENTO CLARO, L=50cm;
 - 03 - PARA-RAIO;
 - 04 - ESCADA - L=50cm;
 - 05 - ESTRUTURA METÁLICA;
 - 06 - EQUIPAMENTO CLARO;
 - 07 - QDE CLARO;
 - 08 - GUARDA-CORPO CLARO;
 - 09 - CONTRA-VENTO CLARO;
 - 10 - BASE DE CONCRETO DO CONTRA-VENTO, D=30cm x 30cm;
 - 11 - TAMPA CAIXA D'ÁGUA;
 - 12 - POSTE TELEFÔNICO;
 - 13 - ANTENA TV.

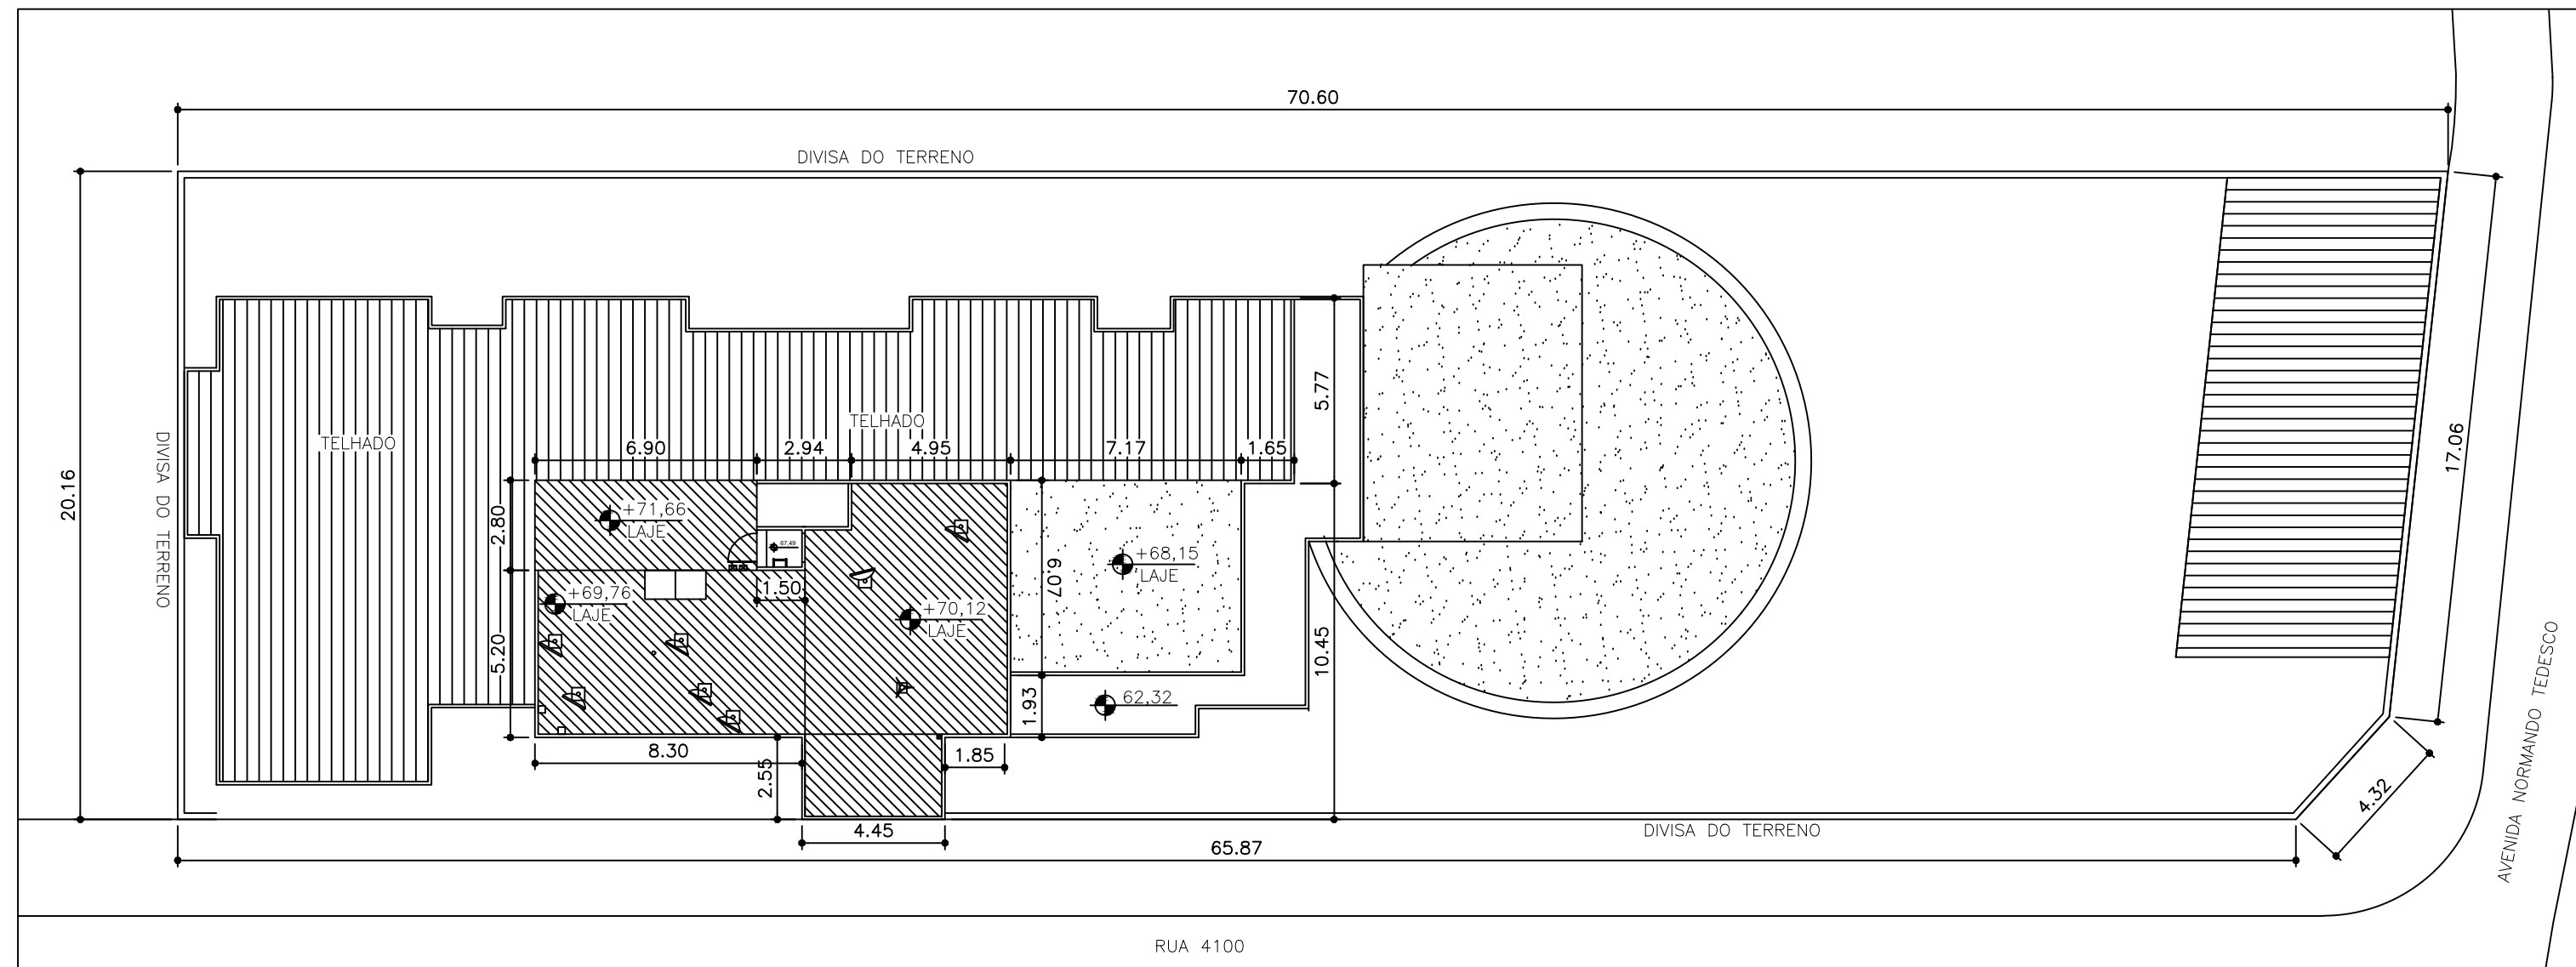

PLANTA SITUAÇÃO
ESCALA: 1 : 200

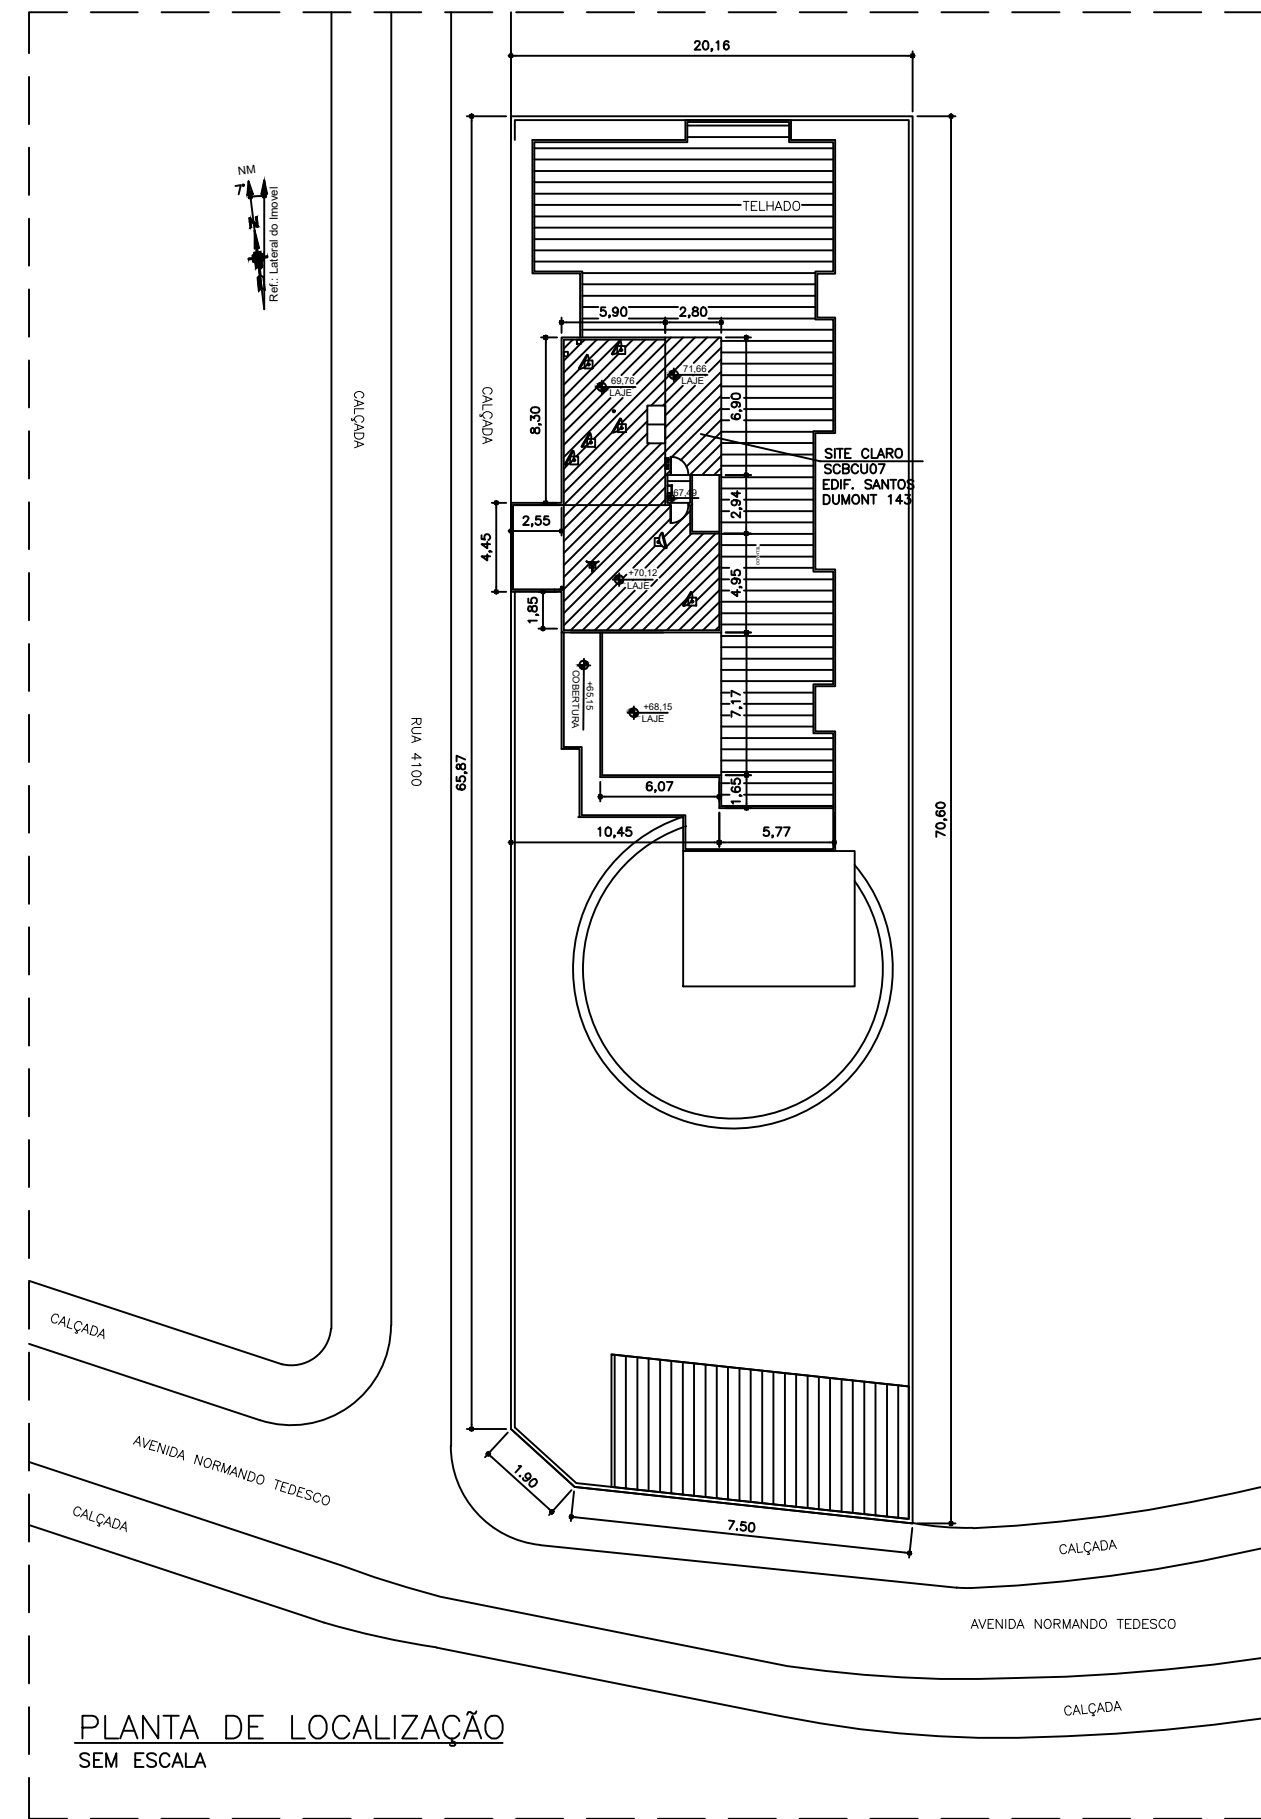

PLANTA DE LOCALIZAÇÃO
SEM ESCALA

"DECLARO QUE APROVAÇÃO DO PROJETO NÃO IMPLICA NO RECONHECIMENTO POR PARTE DA PREFEITURA DO DIREITO DE PROPRIEDADE DO TERRENO."

"DECLARO QUE AS INFORMAÇÕES E OS CÁLCULOS DAS ÁREAS CONTIDAS NESTE PROJETO SÃO VERDADEIRAS E DE TOTAL RESPONSABILIDADE DO AUTOR DOS MESMOS."

ESTATÍSTICA	
ALTURA DO MASTRO= 4.00m	ÁREA DO LOTE = 1.197,5570m²
ÁREA LOCADA (LAJE NO TOPO DO PRÉDIO EXISTENTE) = 121,45m²	
OBSERVAÇÕES:	
1) AS ESTRUTURAS VERTICAIS, ANTENAS E DEMAIS EQUIPAMENTOS SERÃO PROTEGIDOS E ISOLADOS DO ACESSO AO PÚBLICO;	
2) SERÃO AFIXADAS PLACAS INDICATIVAS DAS ETR(S).	
PMC:	
TÍTULO:	
PROJETO PARA ESTAÇÃO DE TRANSMISSÃO DE RÁDIO COMUNICAÇÃO - ETR TIPO TOPOS DE EDIFICAÇÕES PARA OPERADORA CLARO SITUADO NA RUA RUA 4100, 83 - BARRA SUL - BALNEÁRIO CAMBORIÚ/SC	
PROPRIETÁRIOS	
CLARO S.A. - CNPJ 40.432.544/0224-69	
RESPONSÁVEL TÉCNICO:	SCBCU07
EMPRESA RESPONSÁVEL:	PRANCHA:
INFRASITE ENGENHARIA DE TELECOMUNICAÇÕES LTDA - CNPJ 08.776.243/0001-28	ÚNICA