



RAIOS DE GIRO CAMINHÃO BETONEIRA (MANOBRAS DE ENTRADA E SAÍDA)

CANTEIRO DE OBRAS - FASE DE IMPLANTAÇÃO I

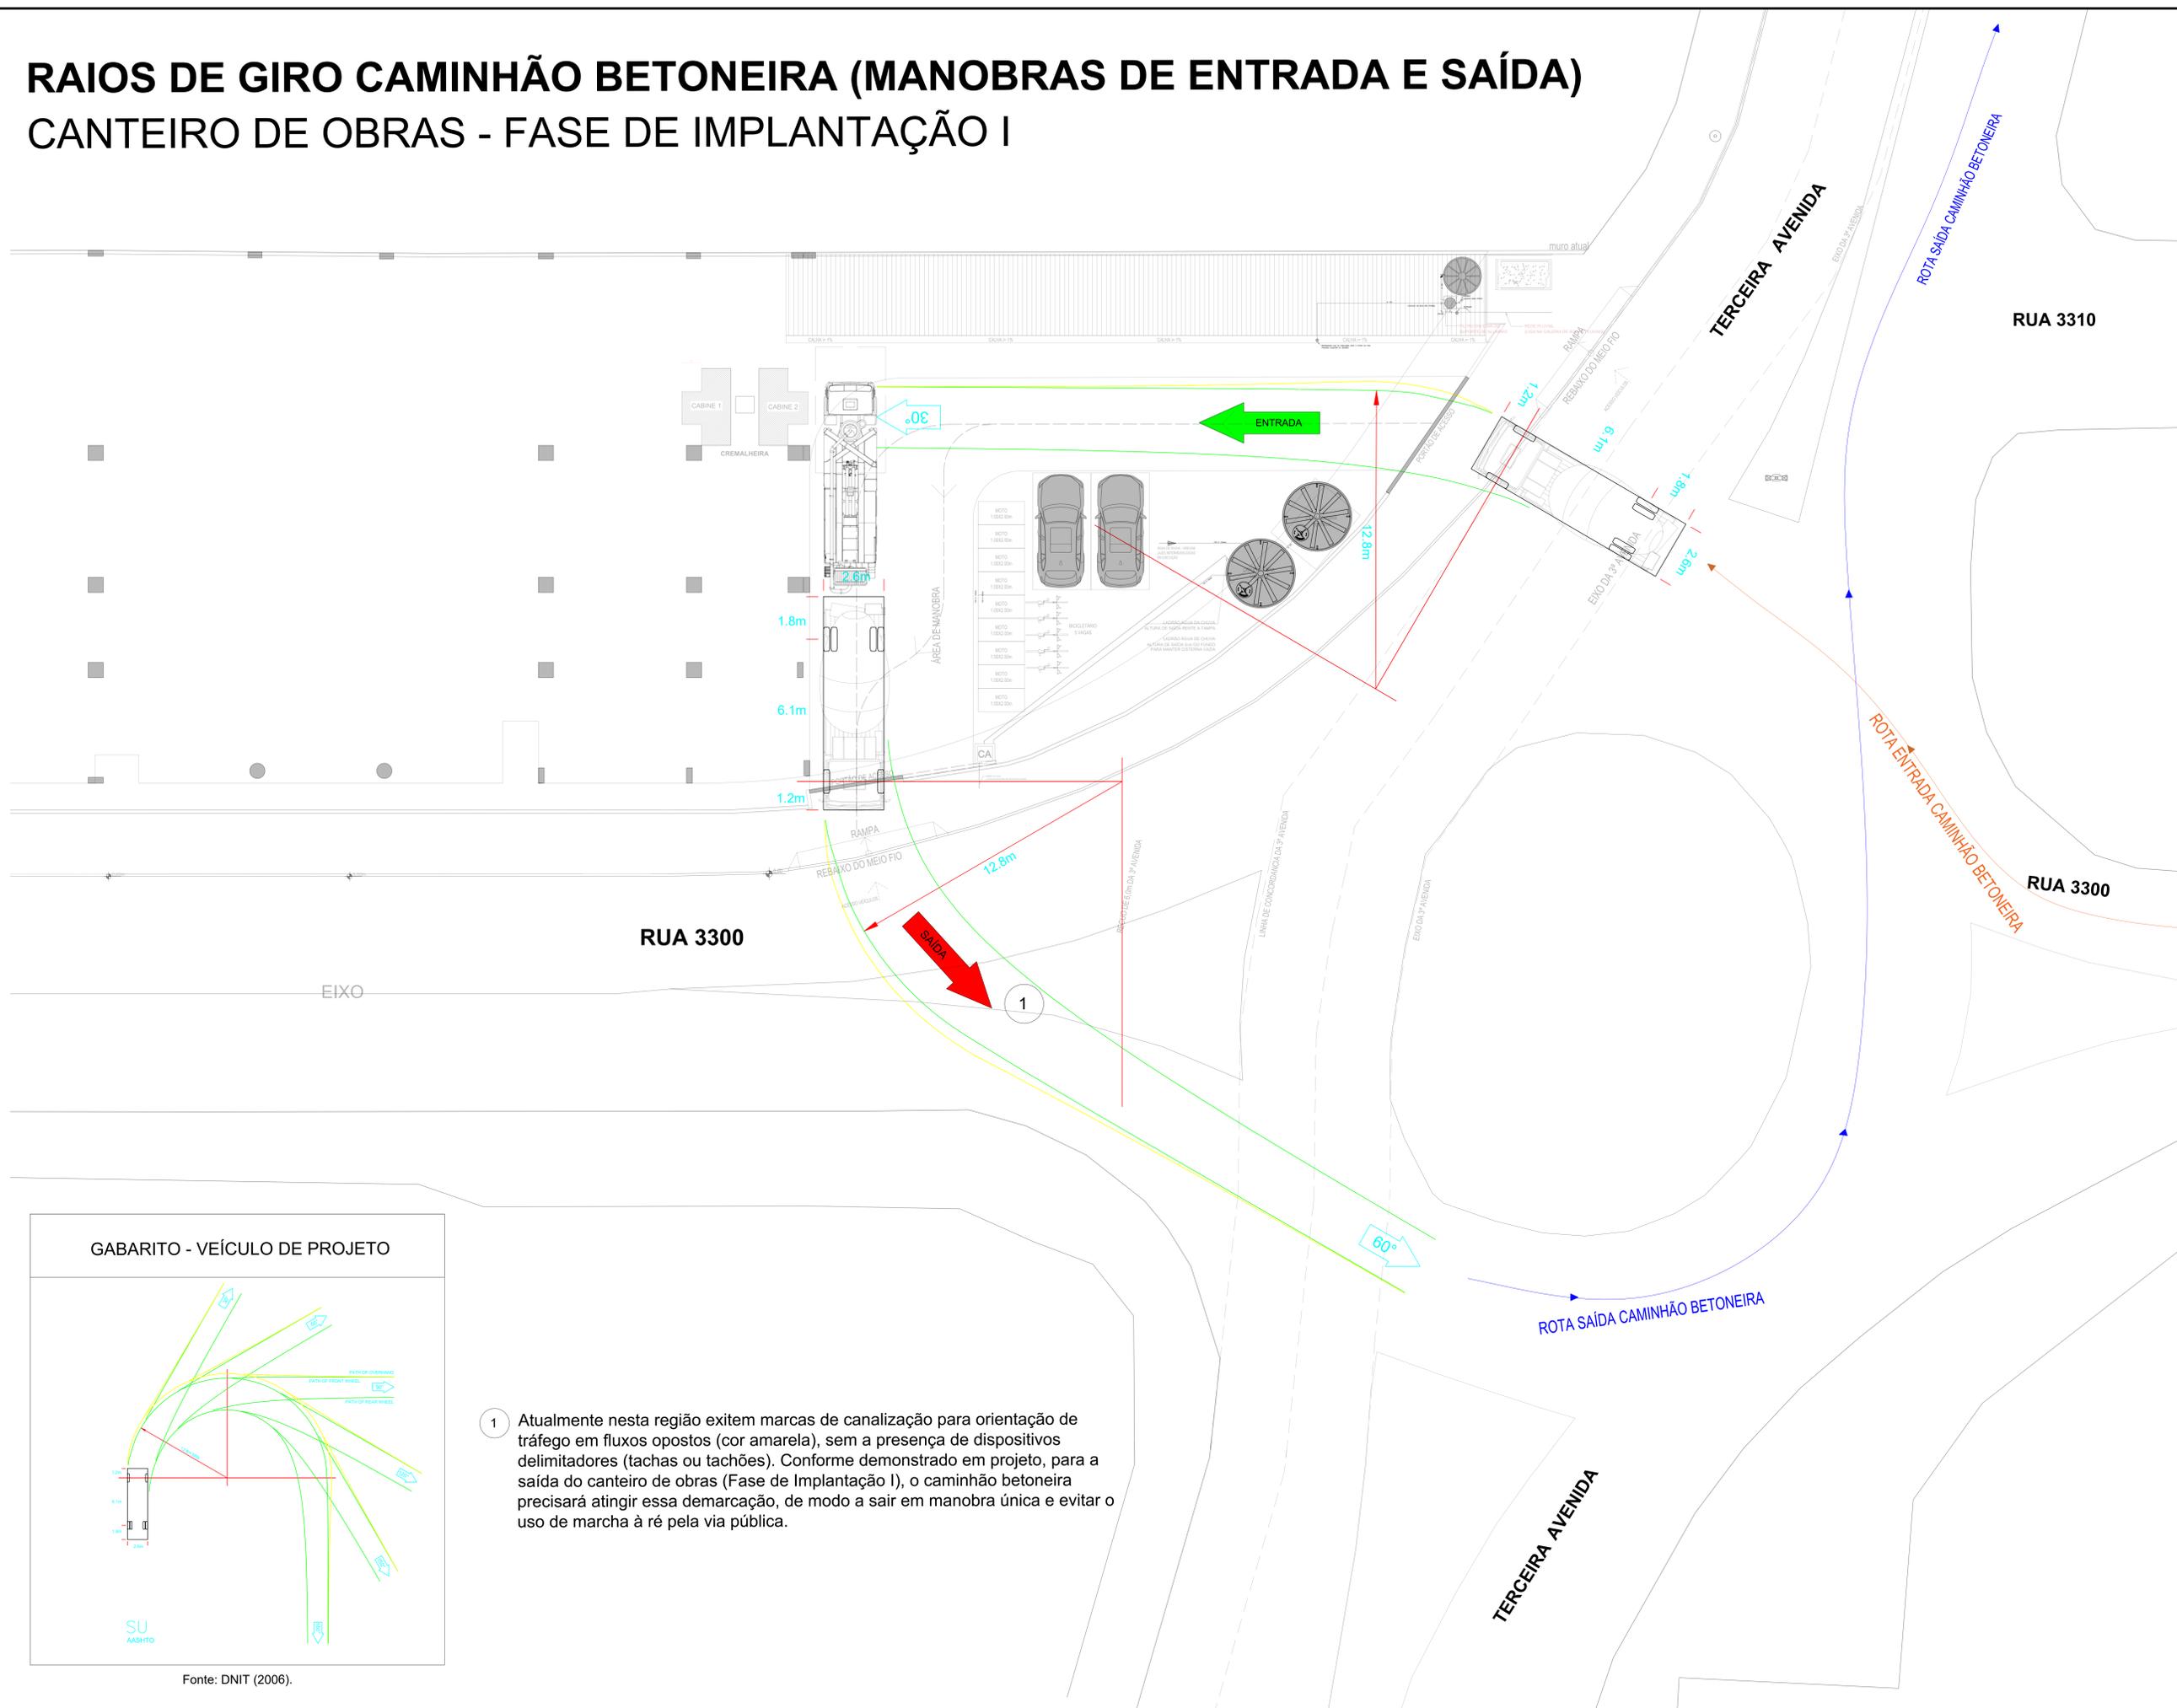

GABARITO - VEÍCULO DE PROJETO

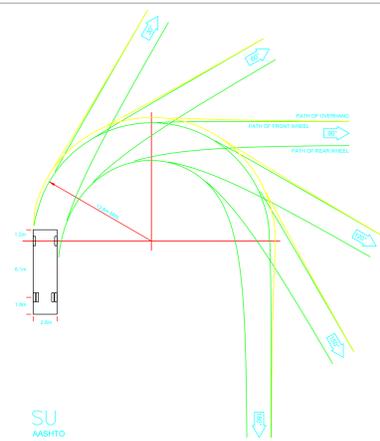

Fonte: DNIT (2006).

- 1 Atualmente nesta região existem marcas de canalização para orientação de tráfego em fluxos opostos (cor amarela), sem a presença de dispositivos delimitadores (tachas ou tachões). Conforme demonstrado em projeto, para a saída do canteiro de obras (Fase de Implantação I), o caminhão betoneira precisará atingir essa demarcação, de modo a sair em manobra única e evitar o uso de marcha à ré pela via pública.