





OBS: Antecipando as etapas de escavação, será realizado no entorno as escações as contensões, em parede diafragma, para que possamos trabalhar com segurança dentro do canteiro e também dando a estabilidade necessária para todo o entorno da obra.

DESCRIÇÃO:


-  BLOCO A: Embasamento (subsolo ao lazer 01).
-  BLOCO B: Torre Norte.
-  BLOCO C: Embasamento ( Subsolo ao lazer 01).
-  BLOCO D: Torre Sul .

02	Inclusão de informações e posicionamento das entradas	14/08/2024	Bruno
01	Ajustes canteiro por fase	16/04/2024	Bruno
00	Emissão Inicial	02/04/2024	Bruno
REVISÃO	DESCRIÇÃO	DATA	AUTOR



CONTEÚDO  
PLANTA CANTEIRO DE OBRAS  
IDENTIFICAÇÃO DOS BLOCOS

OBRA Renovatio			
DISCIPLINA Detalhamento			
ENDEREÇO Rua 2414, Baln. Camboriú			
PROJETISTA Bruno	DATA 02/04/24	ETAPA Anteprojeto	ESCALA S/E
FOLHA			01/05

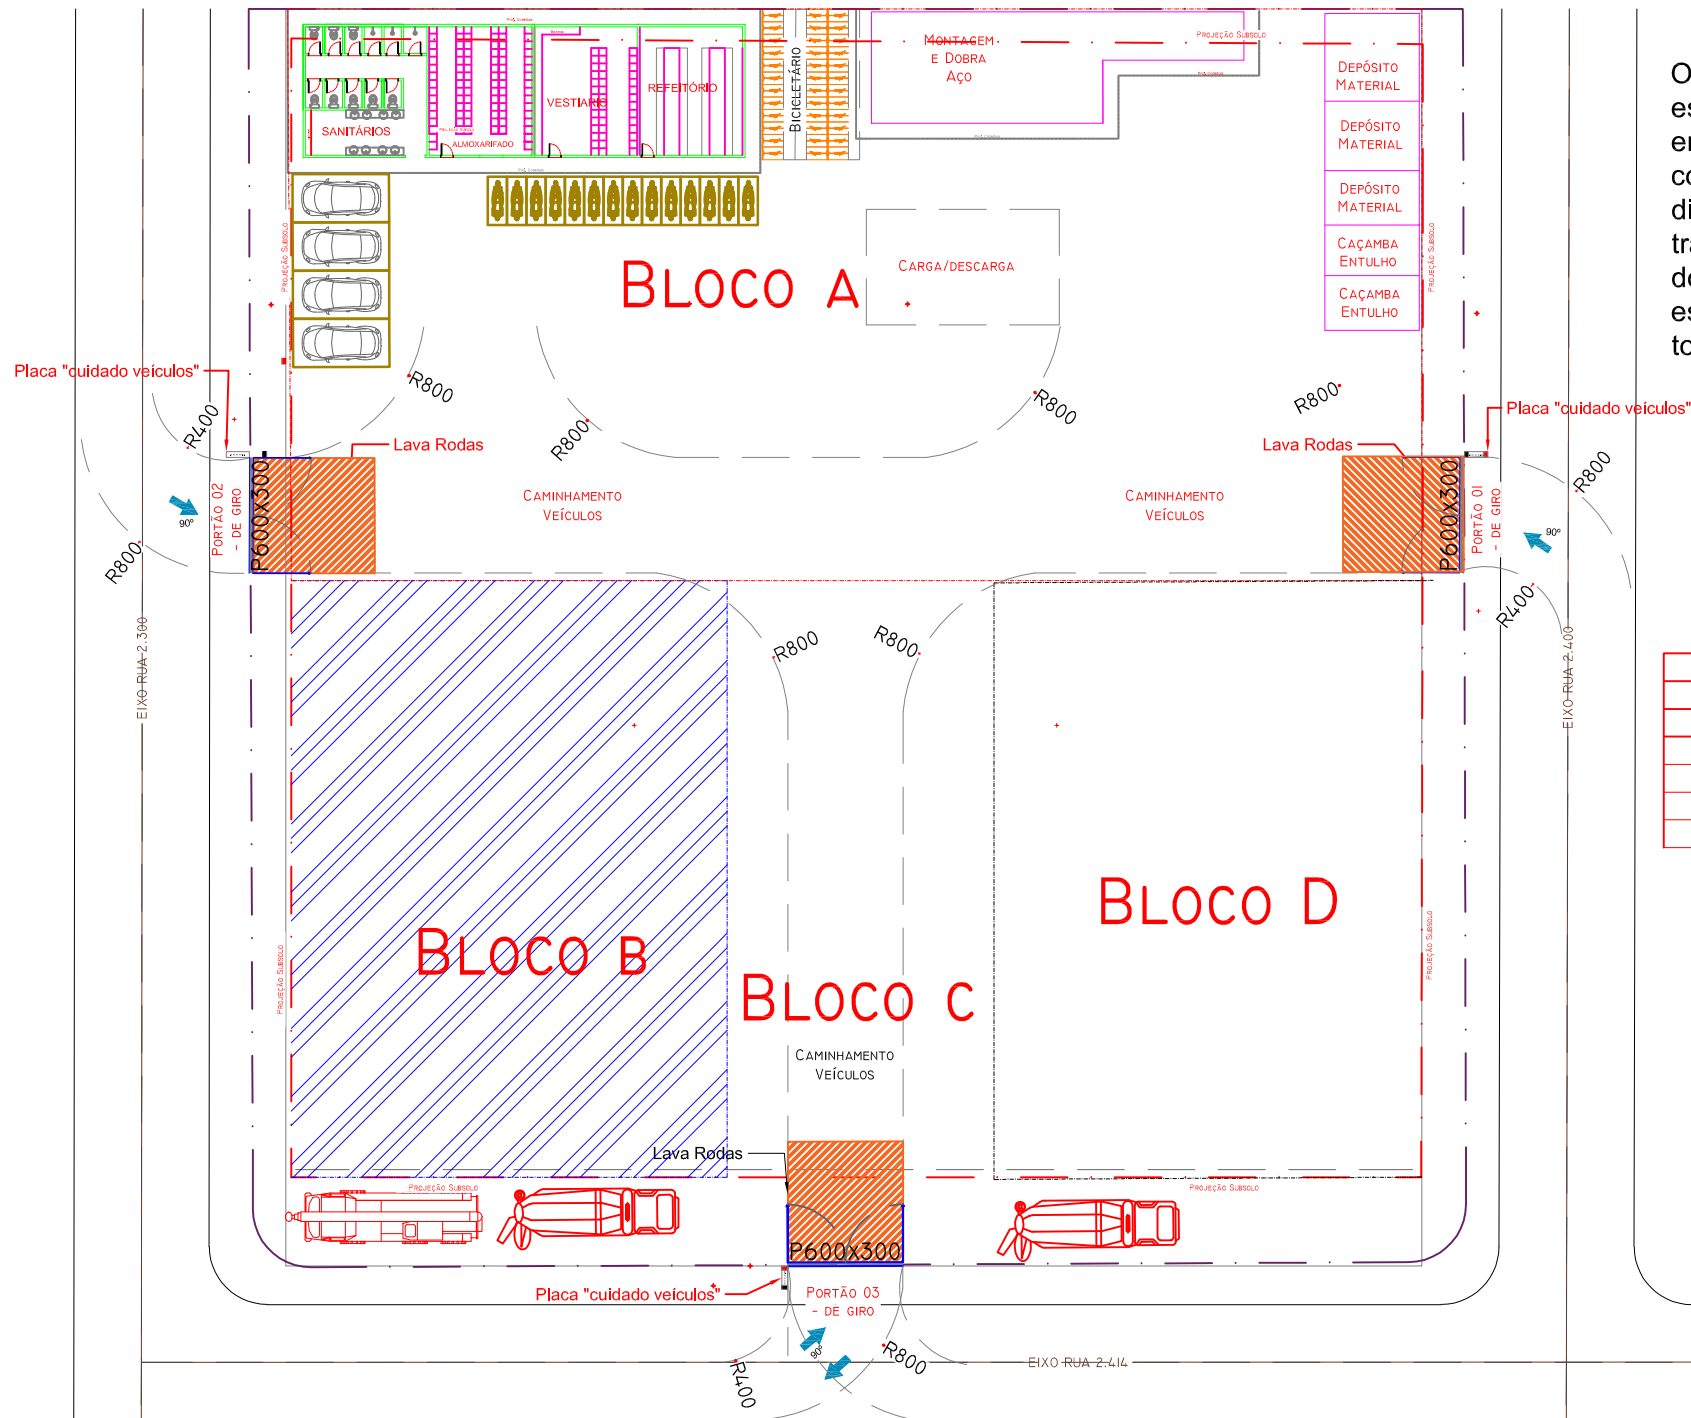

OBS: Antecipando as etapas de escavação, será realizado no entorno as escações as contensões, em parede diafragma, para que possamos trabalhar com segurança dentro do canteiro e também dando a estabilidade necessária para todo o entorno da obra.

TABELA DIMENSÕES VEÍCULOS		
DESCRIÇÃO	LARGURA (m)	COMPRIMENTO (m)
CAMINHÃO BOMBA	260	800
CAMINHÃO BETONEIRA	270	800
CAÇAMBA ENTULHO	260	700
CAÇAMBA BASCULANTE	260	760
CAMINHÃO MUNCK	260	830

ETAPA 01

Nesta etapa será executado a fundação do Bloco B desde o subsolo até a laje do reservatório superior(área demarcada nas cor azul escuro). Todavia, a área correspondente ao bloco a e bloco C, servirá como canteiro de obras para o empreendimento, bem como área de manobra de caminhão bomba e betoneira, onde o acesso se dará através do portão de acesso 03. Espaço para carga e descarga se dará através dos portões de acesso 01 e 02.

Obs: As instalações provisórias, será executada em estrutura de madeira.


OBS:  
Caso seja feita a utilização de veículos que possam vir a interferir no fluxo viário, mesmo que de maneira parcial ou temporária, será notificado a Autarquia Municipal de Trânsito - BC Trânsito, com no mínimo 48 horas de antecedência. Será também feita a obtenção prévia da Autorização Especial de Trânsito (AET) junto aos órgãos de trânsito competentes.

02	Inclusão de informações e posicionamento das entradas	14/08/2024	Bruno
01	Ajustes canteiro por fase	16/04/2024	Bruno
00	Emissão Inicial	02/04/2024	Bruno
REVISÃO	DESCRIÇÃO	DATA	AUTOR



CONTEÚDO  
PLANTA CANTEIRO DE OBRAS  
CANTEIRO DE OBRAS - ETAPA 01

OBRA Renovatio			
DISCIPLINA Detalhamento			
ENDEREÇO Rua 2414, Baln. Camboriú			
PROJETISTA Bruno	DATA 02/04/24	ETAPA Anteprojeto	ESCALA 1 300
FOLHA			02/05

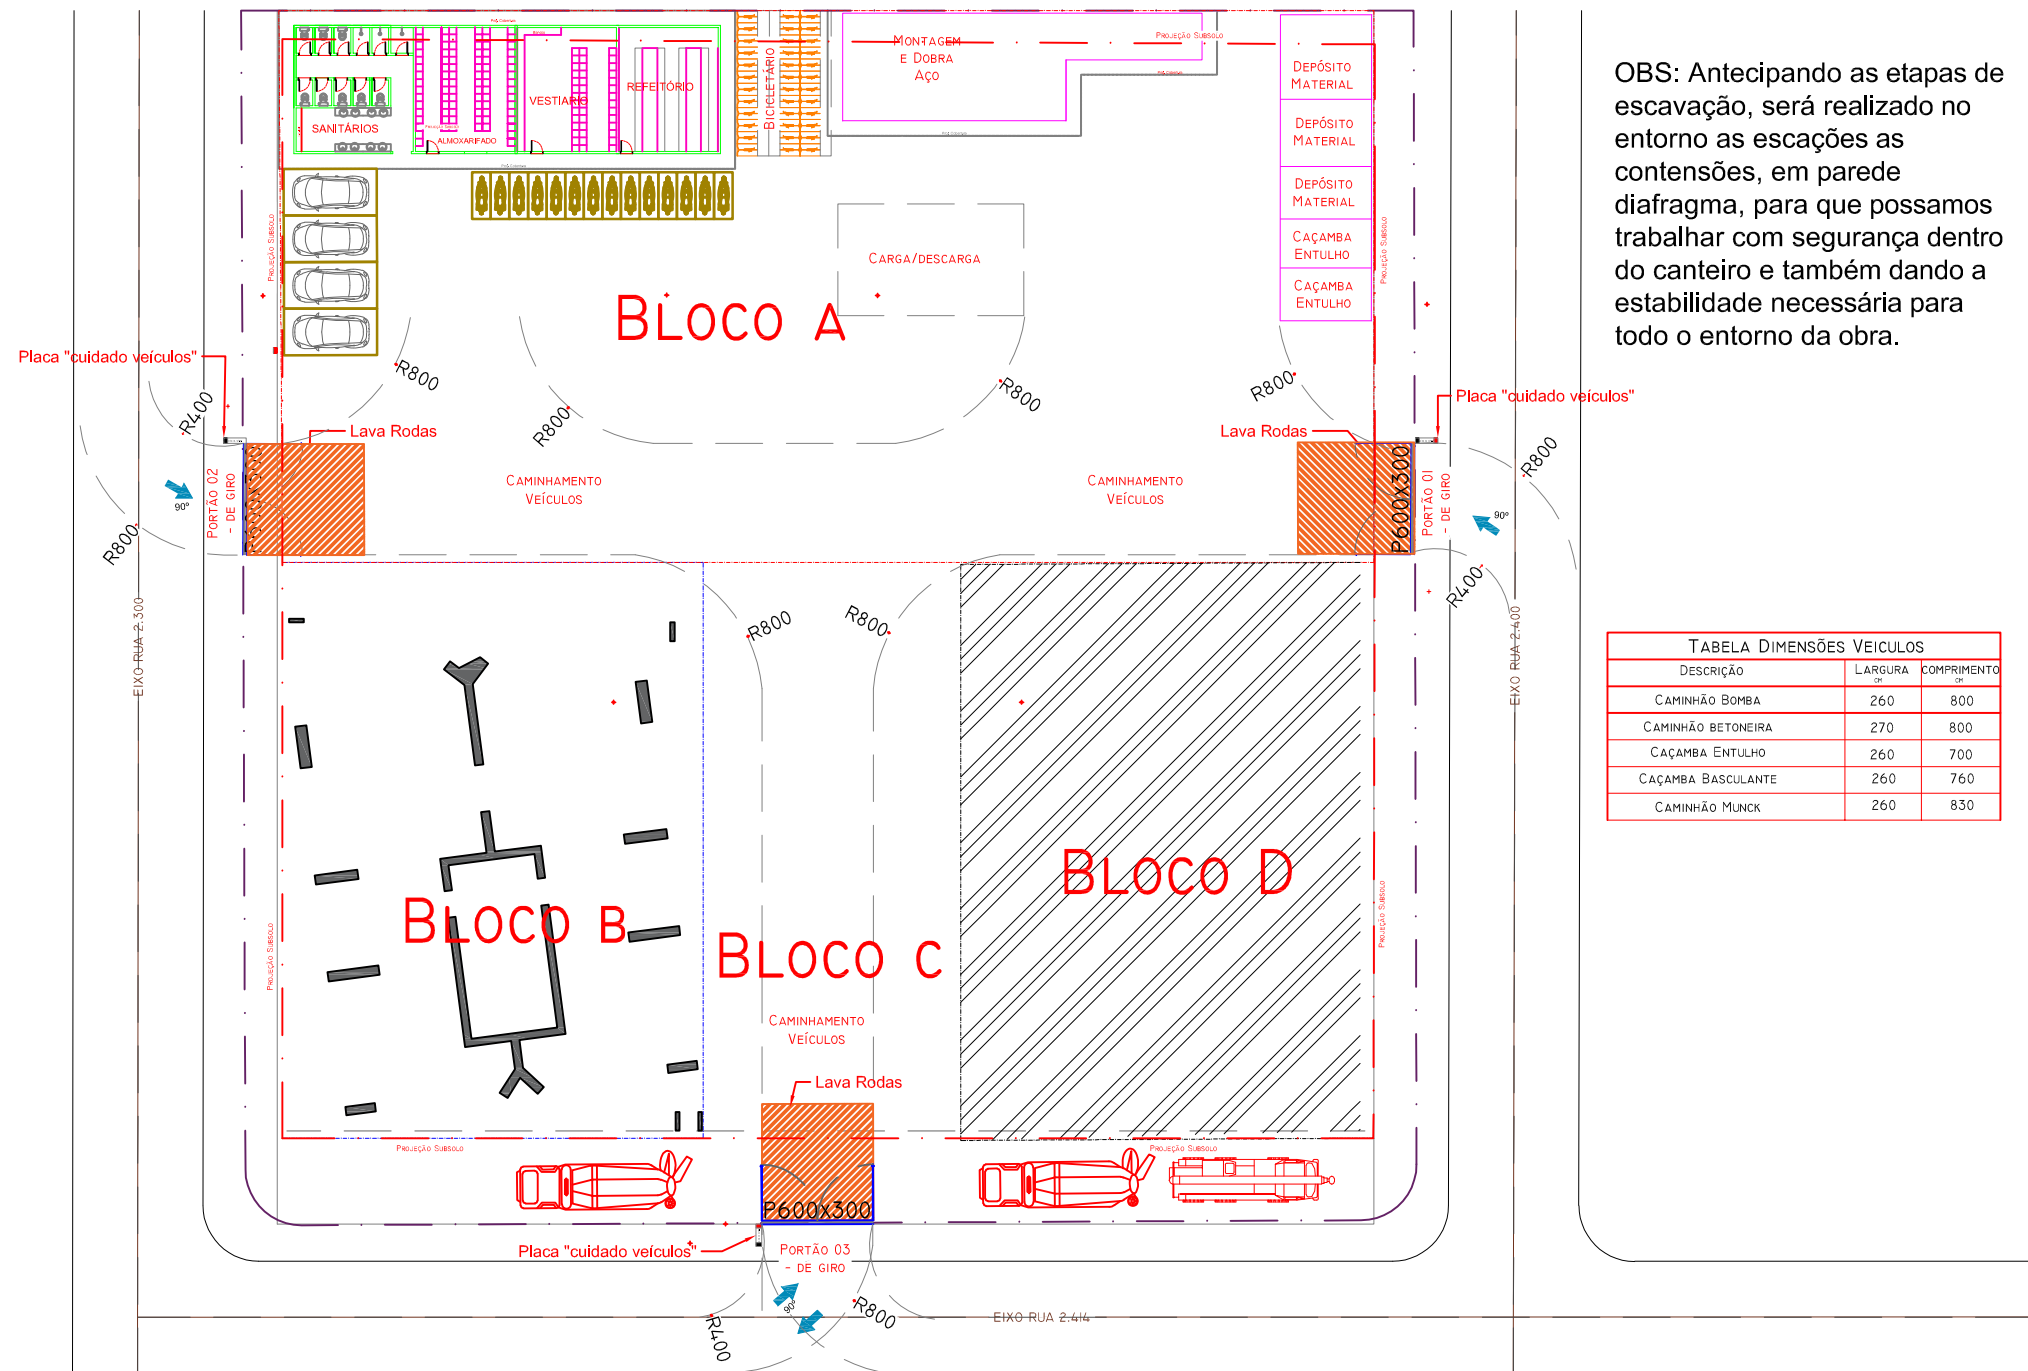

OBS: Antecipando as etapas de escavação, será realizado no entorno as escavações as contenções, em parede diafragma, para que possamos trabalhar com segurança dentro do canteiro e também dando a estabilidade necessária para todo o entorno da obra.

TABELA DIMENSÕES VEÍCULOS		
DESCRIÇÃO	LARGURA (m)	COMPRIMENTO (m)
CAMINHÃO BOMBA	260	800
CAMINHÃO BETONEIRA	270	800
CAÇAMBA ENTULHO	260	700
CAÇAMBA BASCULANTE	260	760
CAMINHÃO MUNCK	260	830

ETAPA 02

Nesta etapa será executado a fundação do Bloco D desde o subsolo até a laje do reservatório superior (área demarcada nas cor azul claro). Todavia, a área correspondente ao bloco A e bloco C, servirá como canteiro de obras para o empreendimento, bem como área de manobra de caminhão bomba e betoneira, onde o acesso se dará através do portão de acesso 03. Espaço para carga e descarga se dará através dos portões de acesso 01 e 02.

Obs: As instalações provisórias, será executada em estrutura de madeira.

OBS:  
Caso seja feita a utilização de veículos que possam vir a interferir no fluxo viário, mesmo que de maneira parcial ou temporária, será notificado a Autarquia Municipal de Trânsito - BC Trânsito, com no mínimo 48 horas de antecedência. Será também feita a obtenção prévia da Autorização Especial de Trânsito (AET) junto aos órgãos de trânsito competentes.

02	Inclusão de informações e posicionamento das entradas	14/08/2024	Bruno
01	Ajustes canteiro por fase	16/04/2024	Bruno
00	Emissão Inicial	02/04/2024	Bruno
REVISÃO	DESCRIÇÃO	DATA	AUTOR




CONTEÚDO  
PLANTA CANTEIRO DE OBRAS  
CANTEIRO DE OBRAS - ETAPA 02

OBRA Renovatio			
DISCIPLINA Detalhamento			
ENDEREÇO Rua 2414, Baln. Camboriú			
PROJETISTA Bruno	DATA 02/04/24	ETAPA Anteprojeto	ESCALA 1 300

FOLHA

03/05

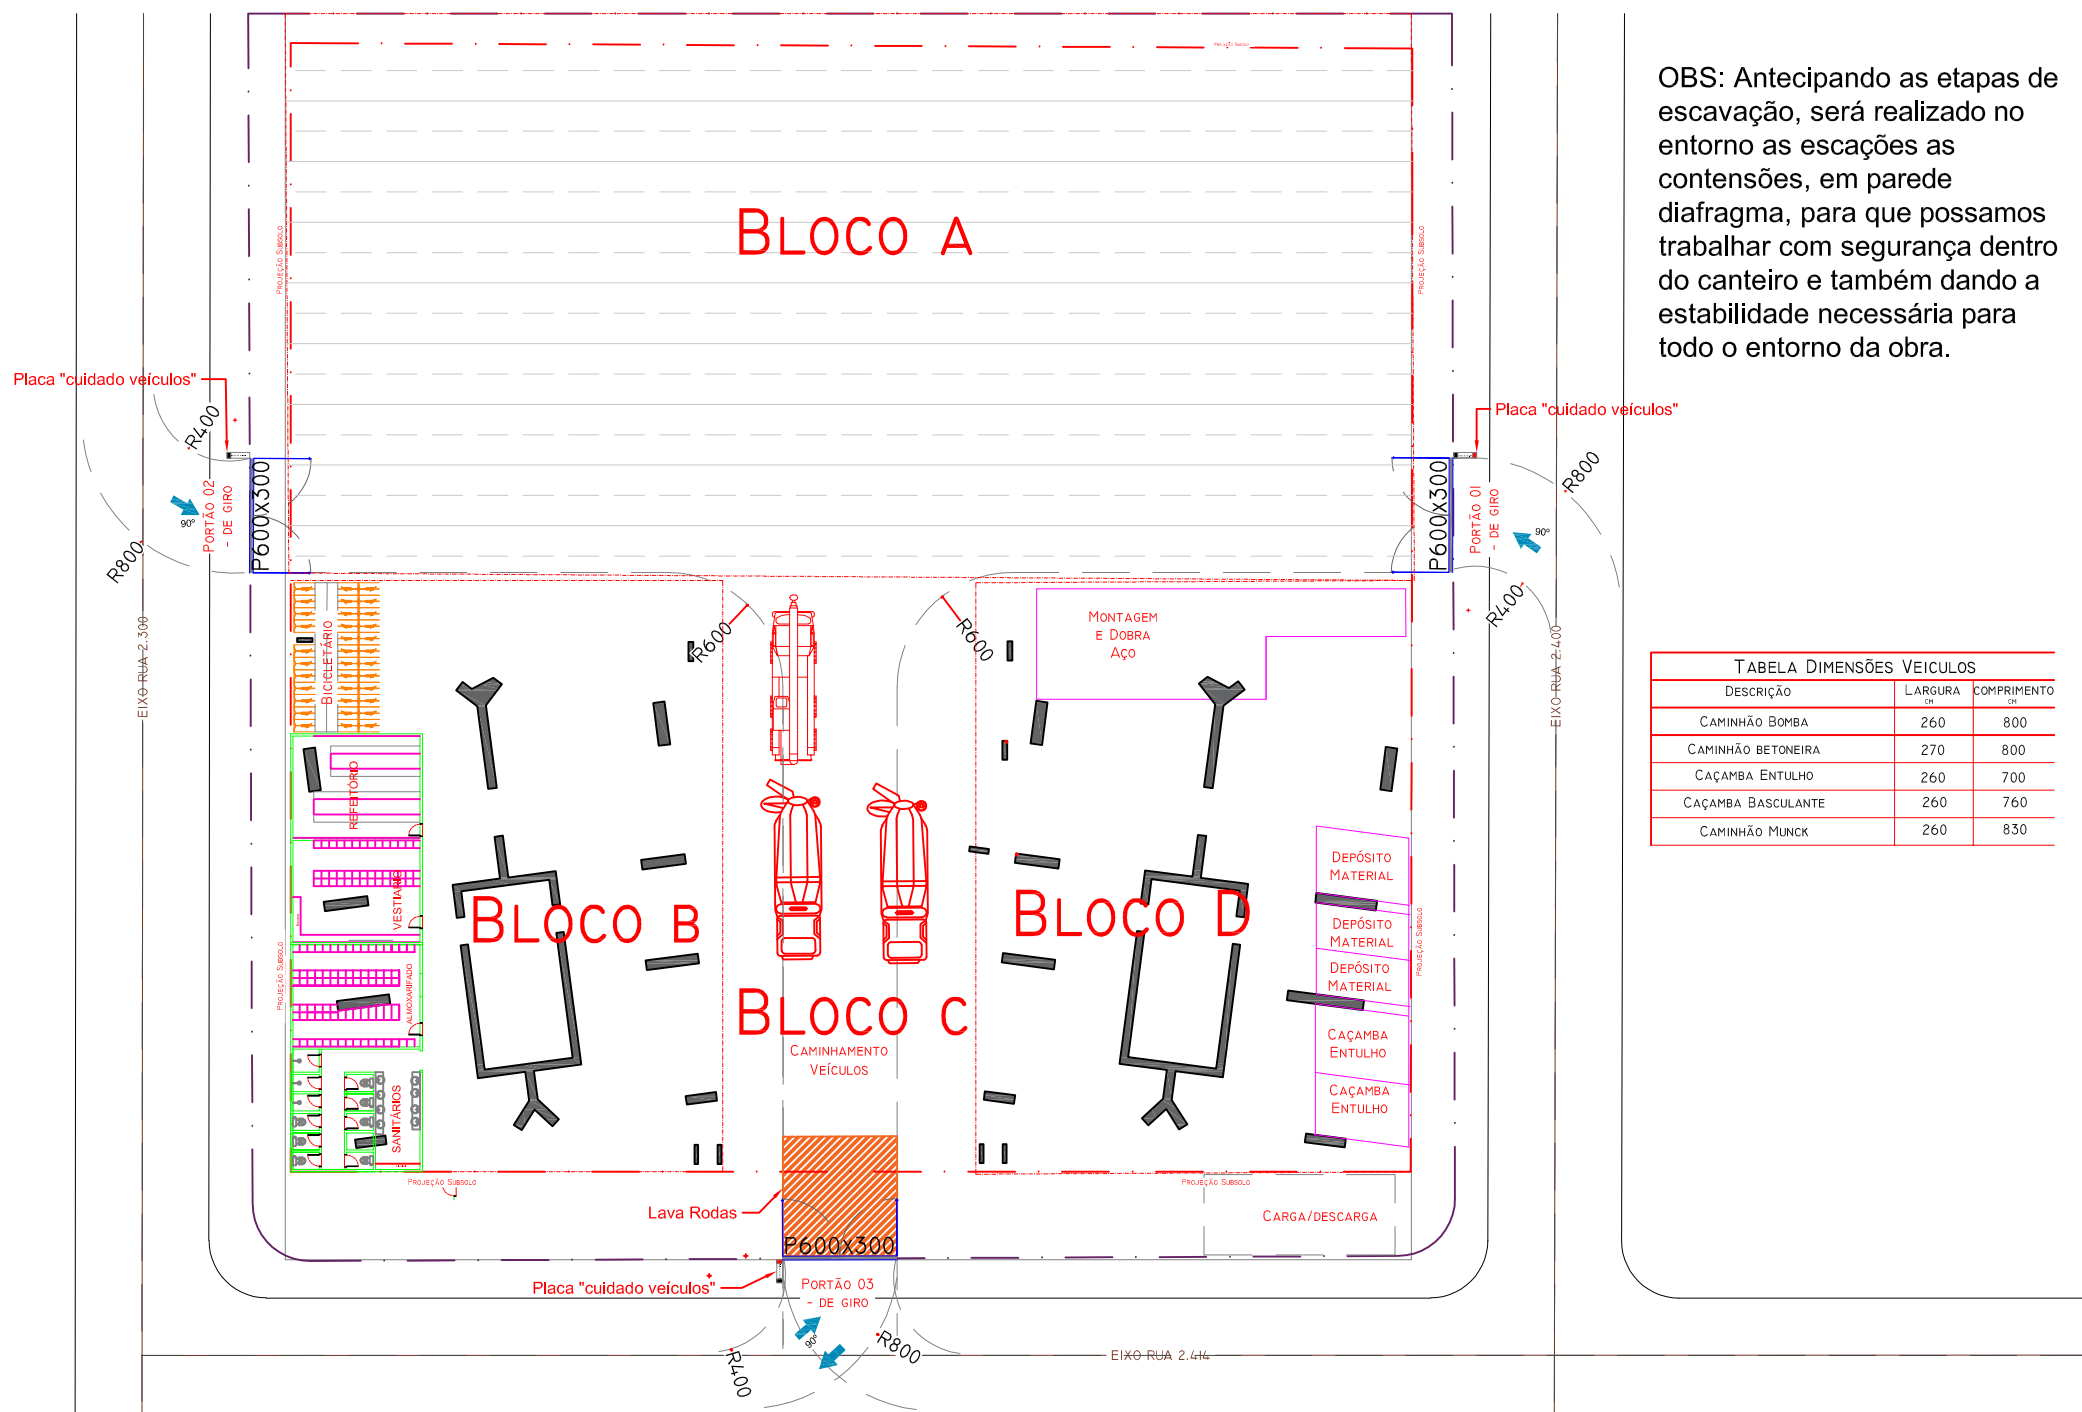

OBS: Antecipando as etapas de escavação, será realizado no entorno as escações as contensões, em parede diafragma, para que possamos trabalhar com segurança dentro do canteiro e também dando a estabilidade necessária para todo o entorno da obra.

TABELA DIMENSÕES VEÍCULOS		
DESCRIÇÃO	LARGURA CM	COMPRIMENTO CM
CAMINHÃO BOMBA	260	800
CAMINHÃO BETONEIRA	270	800
CAÇAMBA ENTULHO	260	700
CAÇAMBA BASCULANTE	260	760
CAMINHÃO MUNCK	260	830

ETAPA 03

Nesta etapa será executado a fundação do Bloco A desde o subsolo até a laje do lazer01 (área demarcada nas cor cinza). Todavia, a área correspondente ao bloco B e bloco D, servirá como canteiro de obras para o empreendimento, bem como área de manobra de caminhão bomba e betoneira e espaço para carga e descarga, ficará no bloco C. Onde o acesso se dará através do portão de acesso 03.

Obs: As instalações provisórias, será executada em estrutura de madeira.

OBS:  
Caso seja feita a utilização de veículos que possam vir a interferir no fluxo viário, mesmo que de maneira parcial ou temporária, será notificado a Autarquia Municipal de Trânsito - BC Trânsito, com no mínimo 48 horas de antecedência. Será também feita a obtenção prévia da Autorização Especial de Trânsito (AET) junto aos órgãos de trânsito competentes.


02	Inclusão de informações e posicionamento das entradas	14/08/2024	Bruno
01	Ajustes canteiro por fase	16/04/2024	Bruno
00	Emissão Inicial	02/04/2024	Bruno
REVISÃO	DESCRIÇÃO	DATA	AUTOR



CONTEÚDO  
PLANTA CANTEIRO DE OBRAS  
CANTEIRO DE OBRAS - ETAPA 03

OBRA Renovatio			
DISCIPLINA Detalhamento			
ENDEREÇO Rua 2414, Baln. Camboriú			
PROJETISTA Bruno	DATA 02/04/24	ETAPA Anteprojeto	ESCALA 1 300
FOLHA			04/05



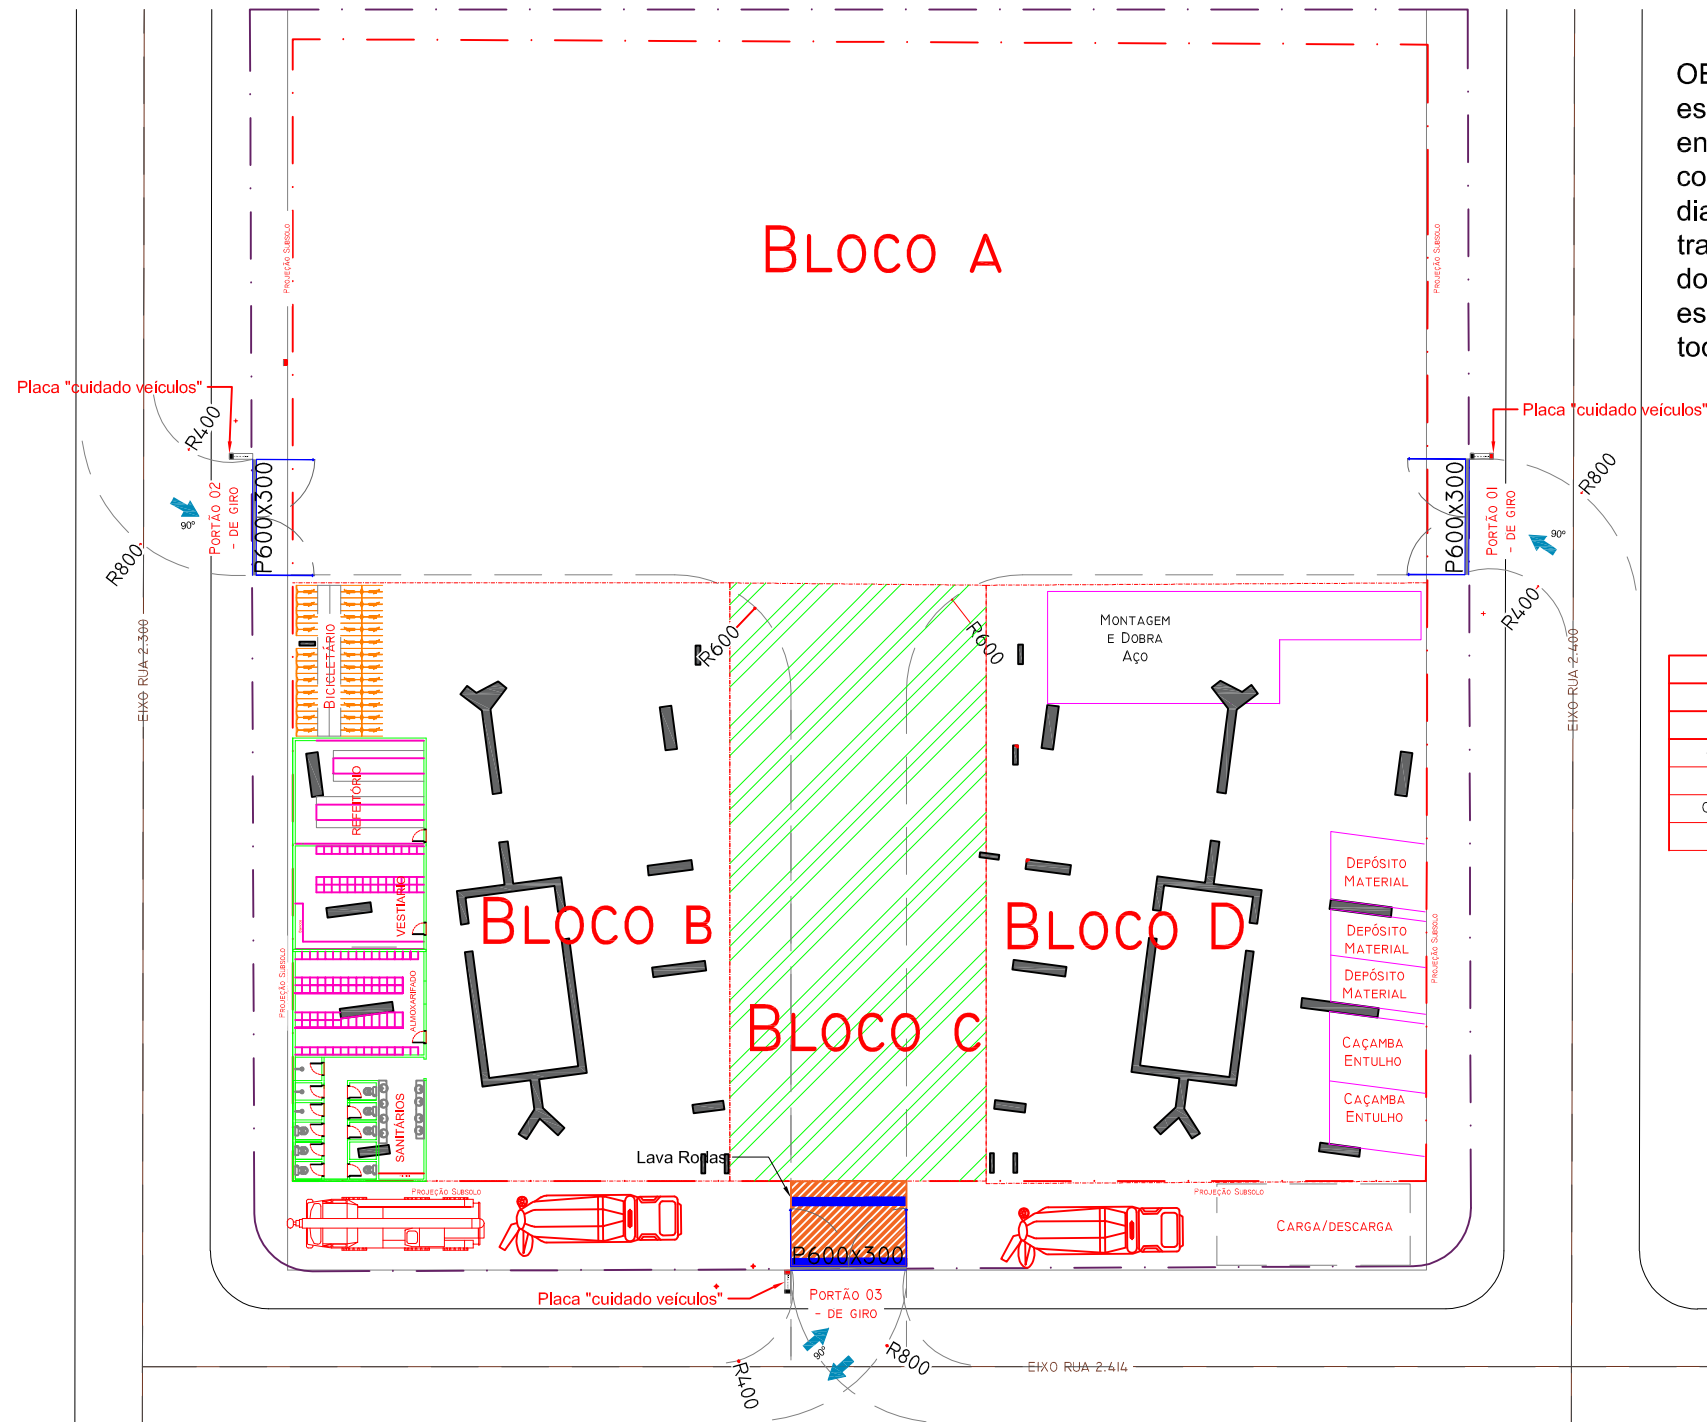

OBS: Antecipando as etapas de escavação, será realizado no entorno as escações as contensões, em parede diafragma, para que possamos trabalhar com segurança dentro do canteiro e também dando a estabilidade necessária para todo o entorno da obra.

TABELA DIMENSÕES VEICULOS		
DESCRIÇÃO	LARGURA (m)	COMPRIMENTO (m)
CAMINHÃO BOMBA	260	800
CAMINHÃO BETONEIRA	270	800
CAÇAMBA ENTULHO	260	700
CAÇAMBA BASCULANTE	260	760
CAMINHÃO MUNCK	260	830

ETAPA 04

Nesta etapa será executado a fundação do Bloco C desde o subsolo até a laje do lazer 01 (área demarcada nas cor verde). Todavia, a área correspondente ao bloco B e bloco D, servirá como canteiro de obras para o empreendimento, bem como área de manobra de caminhão bomba e betoneira e espaço para carga e descarga, ficará no bloco C. Onde o acesso se dará através do portão de acesso 03.

Obs: As instalações provisórias, será executada em estrutura de madeira.

OBS:  
Caso seja feita a utilização de veículos que possam vir a interferir no fluxo viário, mesmo que de maneira parcial ou temporária, será notificado a Autarquia Municipal de Trânsito - BC Trânsito, com no mínimo 48 horas de antecedência. Será também feita a obtenção prévia da Autorização Especial de Trânsito (AET) junto aos órgãos de trânsito competentes.

02	Inclusão de informações e posicionamento das entradas	14/08/2024	Bruno
01	Ajustes canteiro por fase	16/04/2024	Bruno
00	Emissão Inicial	02/04/2024	Bruno
REVISÃO	DESCRIÇÃO	DATA	AUTOR



CONTEÚDO  
PLANTA CANTEIRO DE OBRAS  
CANTEIRO DE OBRAS - ETAPA 04

OBRA Renovatio			
DISCIPLINA Detalhamento			
ENDEREÇO Rua 2414, Baln. Camboriú			
PROJETISTA Bruno	DATA 02/04/24	ETAPA Anteprojeto	ESCALA 1 300
FOLHA			05/05