


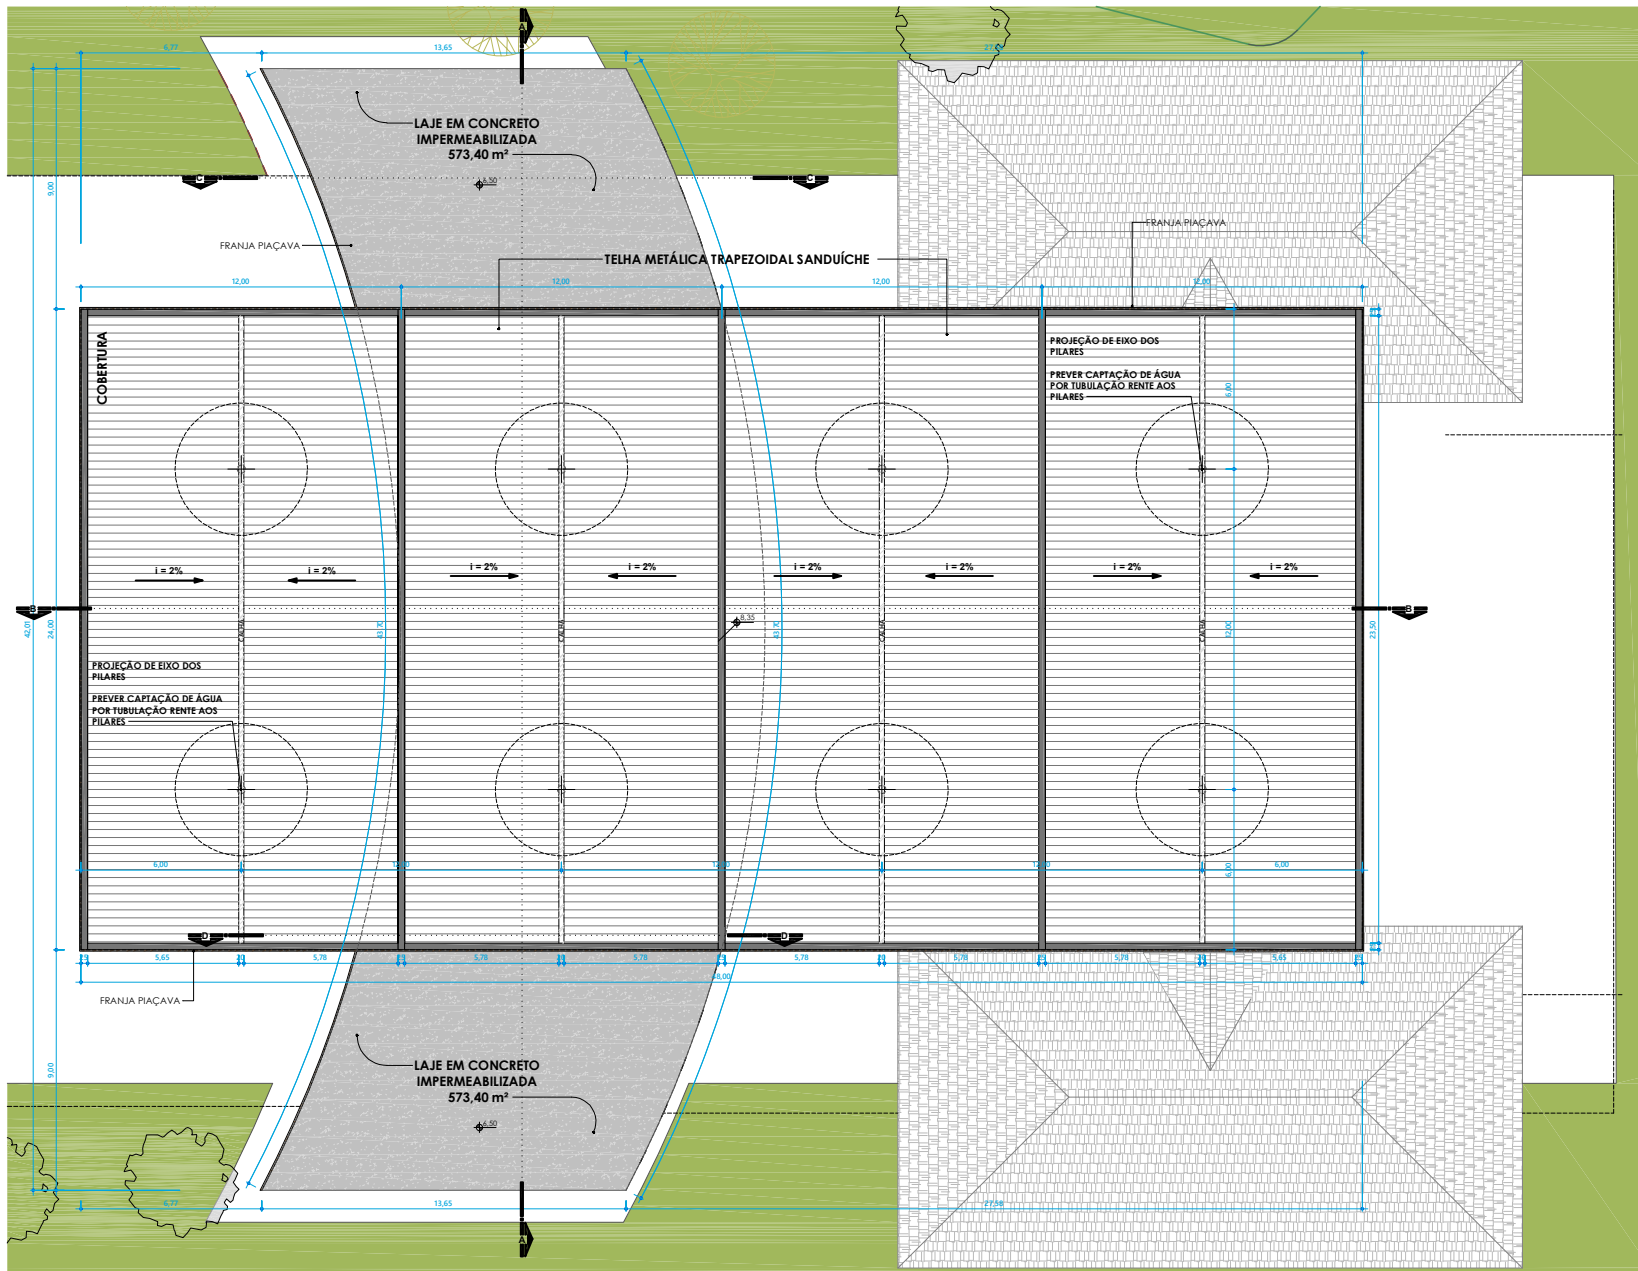

ENTRADA/ADMIN - COBERTURA  
ESC. 1: 100

|         |            |                          |             |
|---------|------------|--------------------------|-------------|
| 01      | 12/01/2023 | AJUSTES PROJETO BOMBEIRO | THALISSON   |
| 00      | 09/11/2022 | EMIÇÃO INICIAL           | THALISSON   |
| REV. Nº | DATA       | DESCRIÇÃO DA REVISÃO     | RESPONSÁVEL |



|                       |             |                         |
|-----------------------|-------------|-------------------------|
| EMPRESAMENTO          | FOLHA 001   | REVISO R02              |
| DISCIPLINA DE PROJETO | ARQUITETURA | ESCALA 1:75             |
| ETAPA DE PROJETO      | EXECUTIVO   | CÓDIGO DE PROJETO 00181 |

CLIENTE: PARQUE AQUÁTICO - MULTIPARQUE  
LOCALIZAÇÃO DO IMPLANTAMENTO: CAMBORIÚ/SC

ARQUIVO: 00181\_EX\_ARQ\_EDACES\_005-R02-PLANTA CONSTRUTIVA TERREO.dwg

TÍTULO DO DESENHO: COBERTURA  
ENTRADA/ADMIN - COBERTURA

RESPONSÁVEL TÉCNICO: THALISSON MESQUITA CALI A76422  
PROJETISTA: THALISSON MESQUITA

