


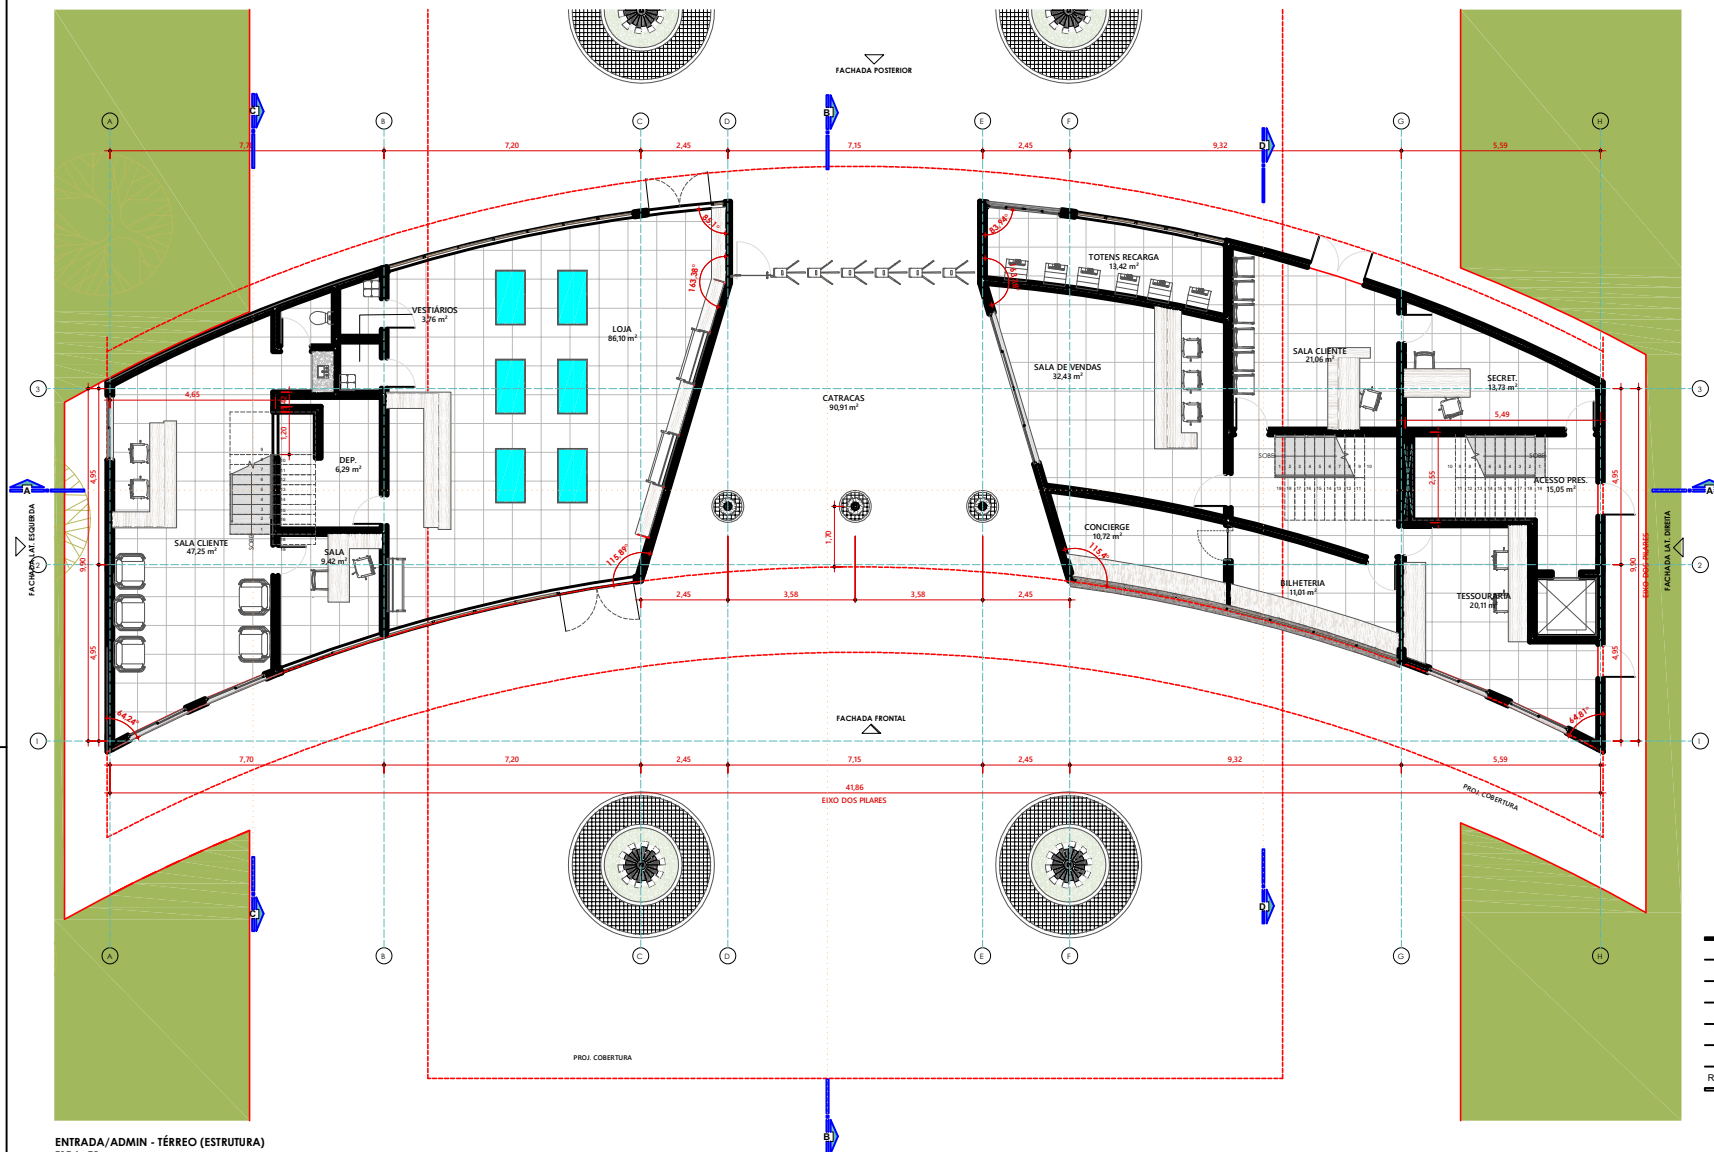

ENTRADA/ADMIN - TÉRREO (ESTRUTURA)
ESC:1:75

PRAÇA RECEPTIVO
966,32 m²

12/01/2023				AJUSTES PROJETO BOMBEIRO	THALISSON
09/11/2022				EMIÇÃO INICIAL	THALISSON
REV. Nº	DATA	DESCRIÇÃO DA REVISÃO			RESPONSÁVEL



EMPENHAMENTO	FOLHA: 003	REVISO: R02
DISCIPLINA DE PROJETO	ARQUITETURA	ESCALA: 1:100
ETAPA DE PROJETO	EXECUTIVO	CÓDIGO DE PROJETO: 00181

CLIENTE: PARQUE AQUÁTICO - MULTIPARQUE
LOCALIZAÇÃO DO IMPLANTAMENTO: CAMBORIÚ/SC

ARQUIVO: 00181_EX_ARQ_EDACES_005-R02-PLANTA CONSTRUTIVA TERREO.dwg

TÍTULO DO DESENHO: PLANTA LAYOUT TERREO
ENTRADA/ADMIN -

RESPONSÁVEL TÉCNICO:
THALISSON MESQUITA CALI A76422
PROJETA:
THALISSON MESQUITA

