


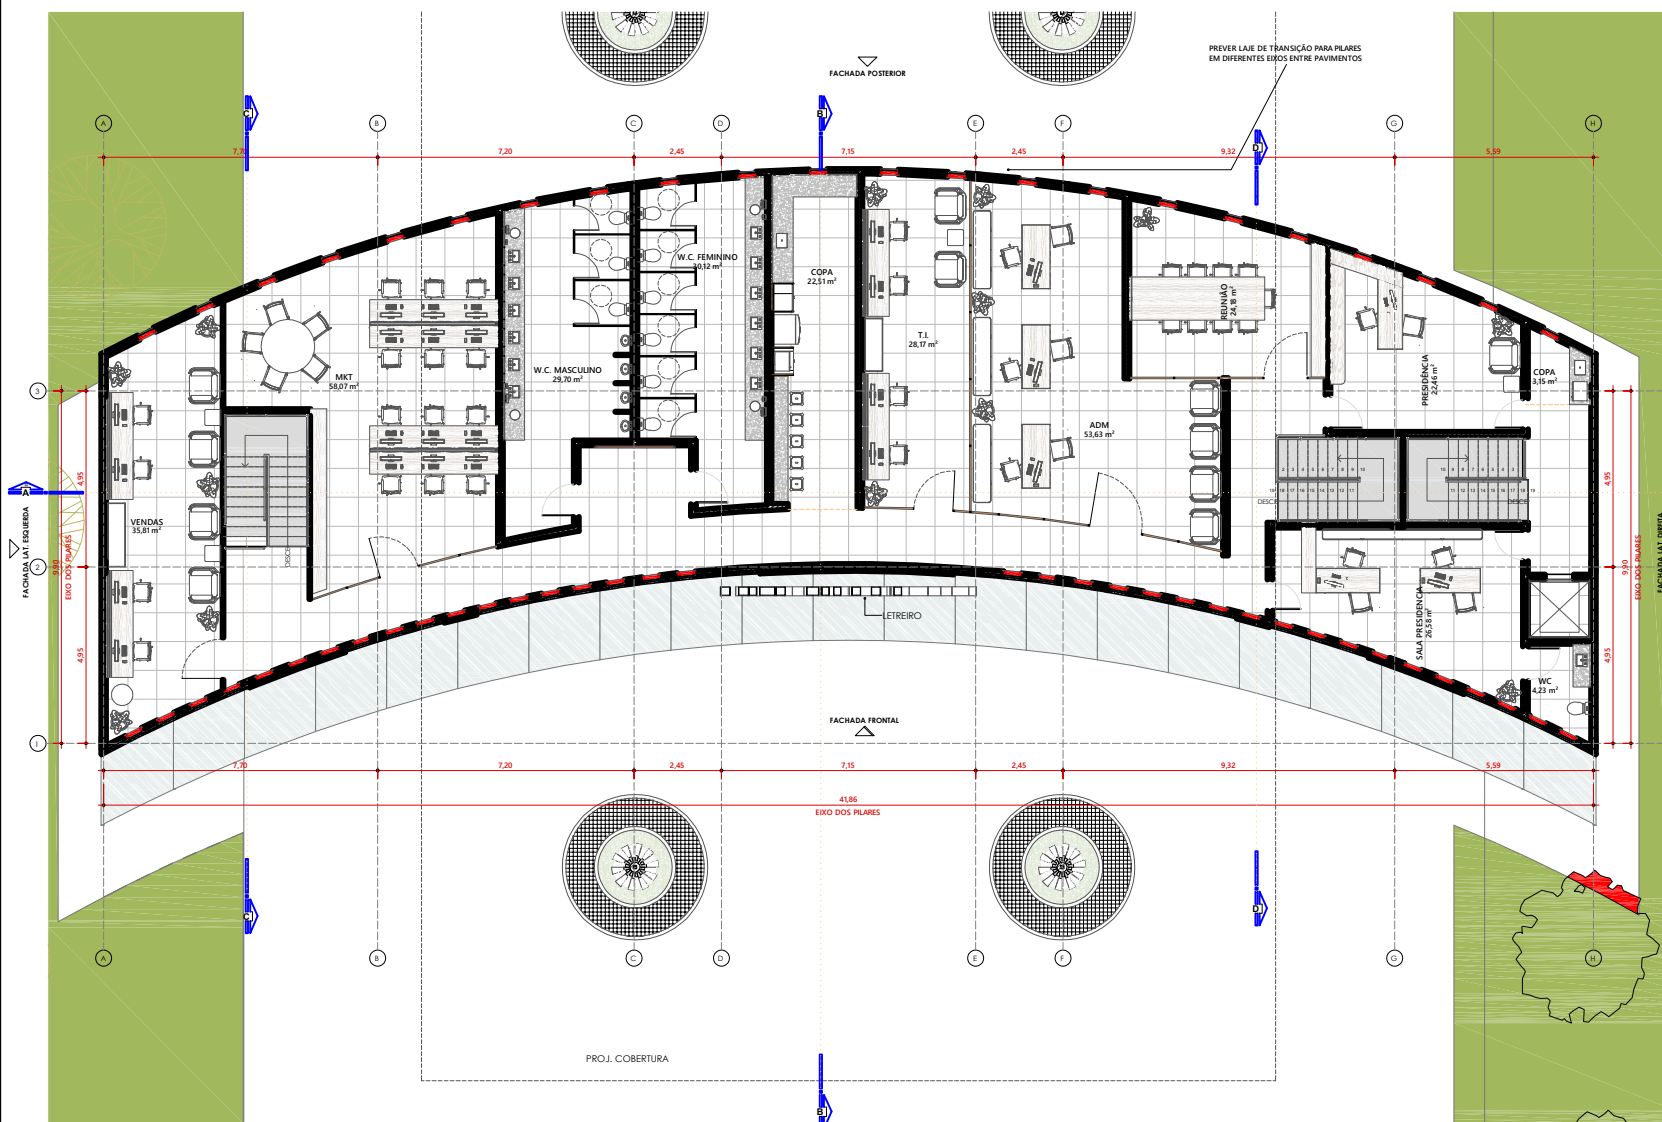

ENTRADA/ADMIN - 1º PAV (ESTRUTURA)
ESC: 1 : 75

12/01/2023				AJUSTES PROJETO BOMBEIRO	THALISSON
09/11/2022				EMIÇÃO INICIAL	THALISSON
REV. Nº	DATA	DESCRIÇÃO DA REVISÃO			RESPONSÁVEL



EMPENHAMENTO:	FOLHA: 004	REVISÃO: R02
DISCIPLINA DE PROJETO:	ARQUITETURA	ESCALA: 1:100
ETAPA DE PROJETO:	EXECUTIVO	CÓDIGO DE PROJETO: 00181

CLIENTE: PARQUE AQUÁTICO - MULTIPARQUE LOCALIZAÇÃO DO EMPENHAMENTO: CAMBORIÚ/SC

ARQUIVO: 00181_EX_ARQ_EDACES_005-R02-PLANTA CONSTRUTIVA TERREO.dwg

TÍTULO DO DESENHO: PLANTA LAYOUT 1 PAV. ENTRADA/ADMIN -

RESPONSÁVEL TÉCNICO: THALISSON MESQUITA CAU A76422

PROJETISTA: THALISSON MESQUITA

