

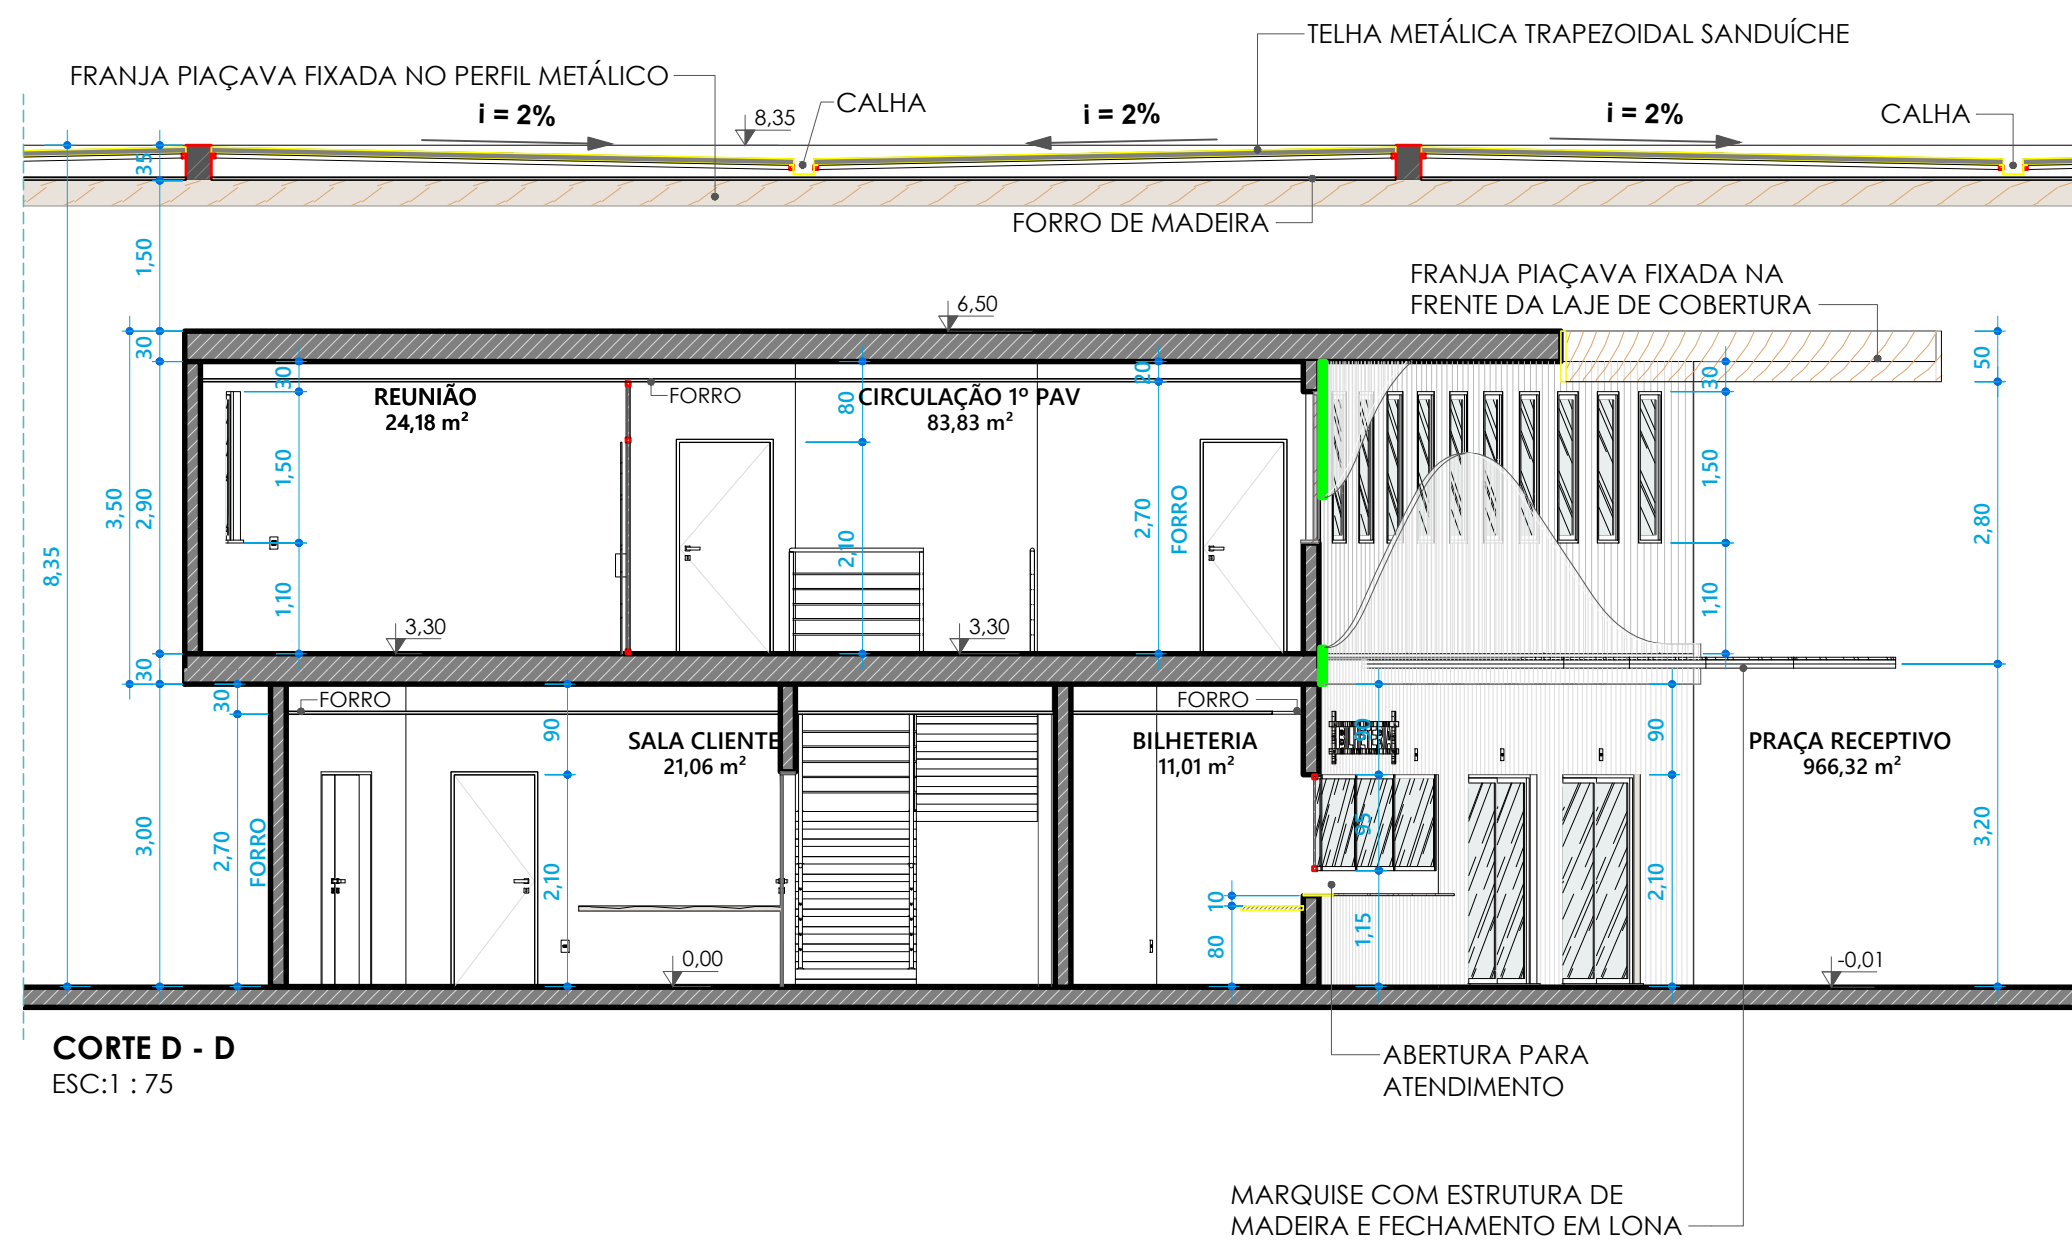
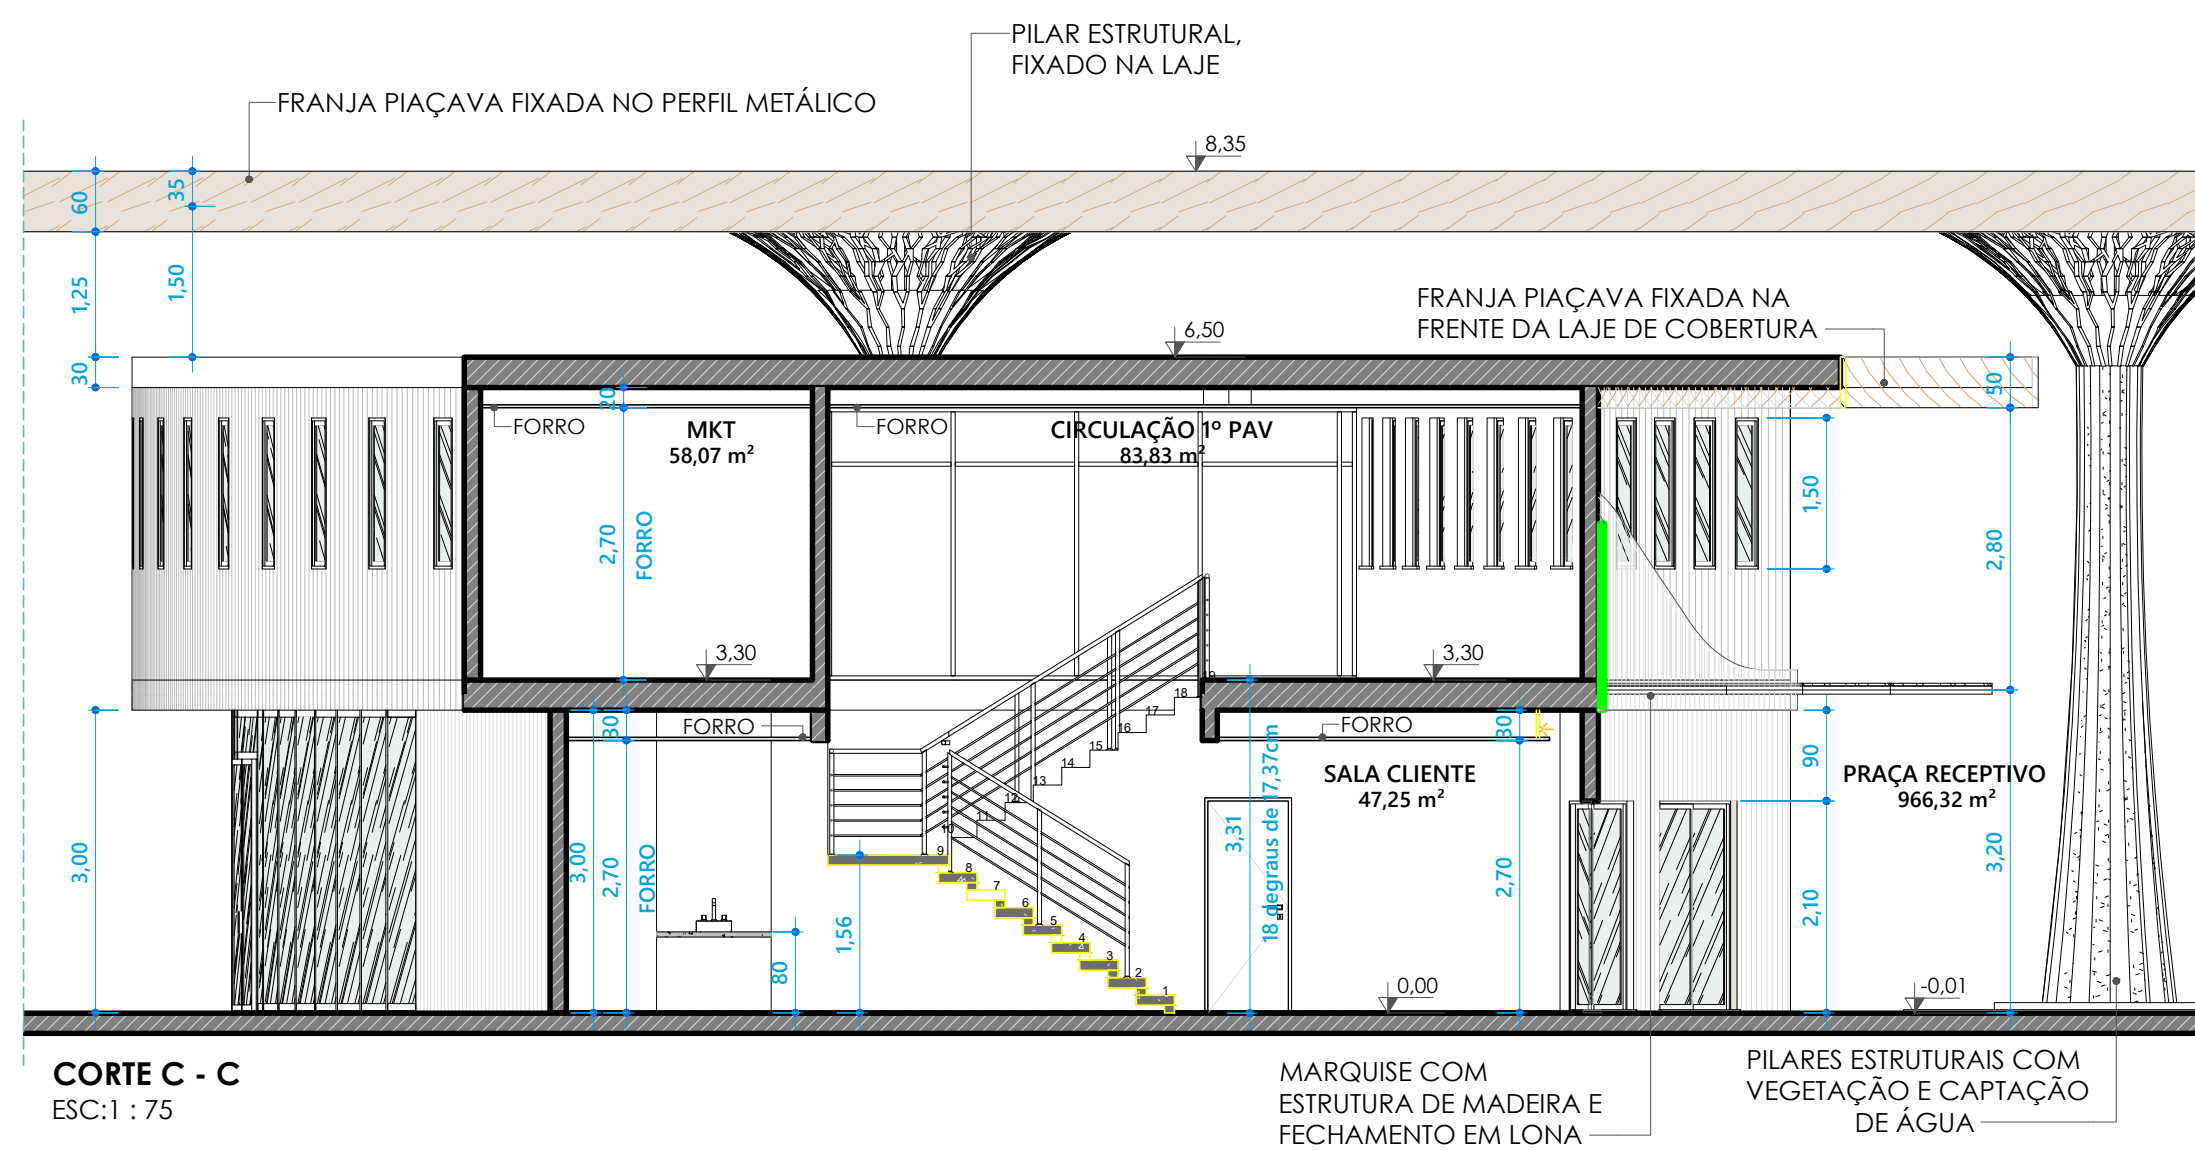


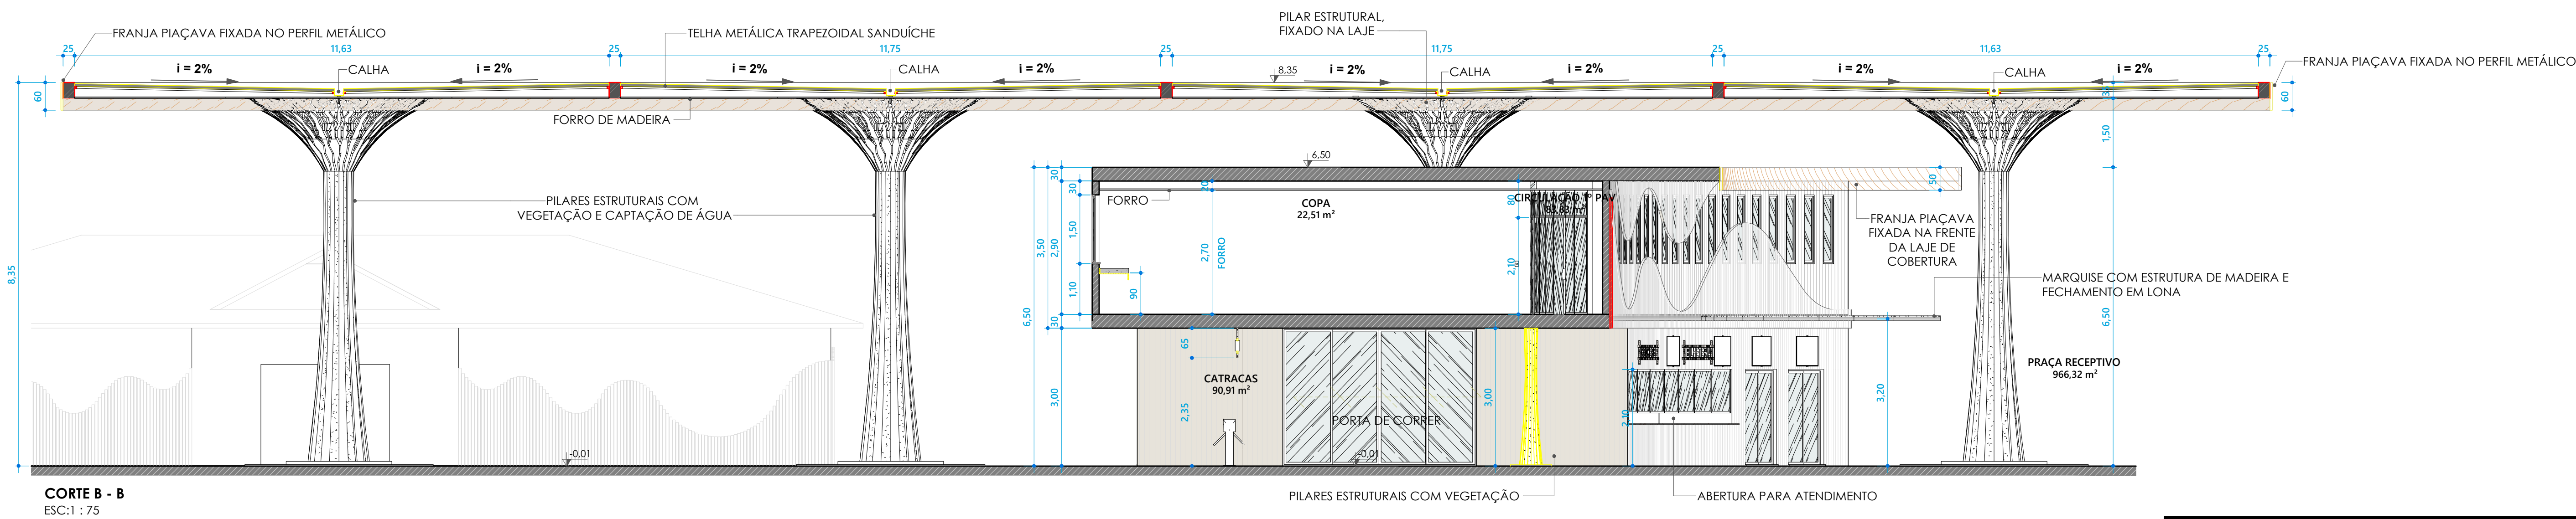

REV. Nº	DATA	DESCRIÇÃO DA REVISÃO	RESPONSÁVEL
02	16/02/2023	REVISÃO GERAL	THALISSON
01	12/01/2023	AJUSTES PROJETO BOMBEIRO	THALISSON
00	09/11/2022	EMISSION INICIAL	THALISSON

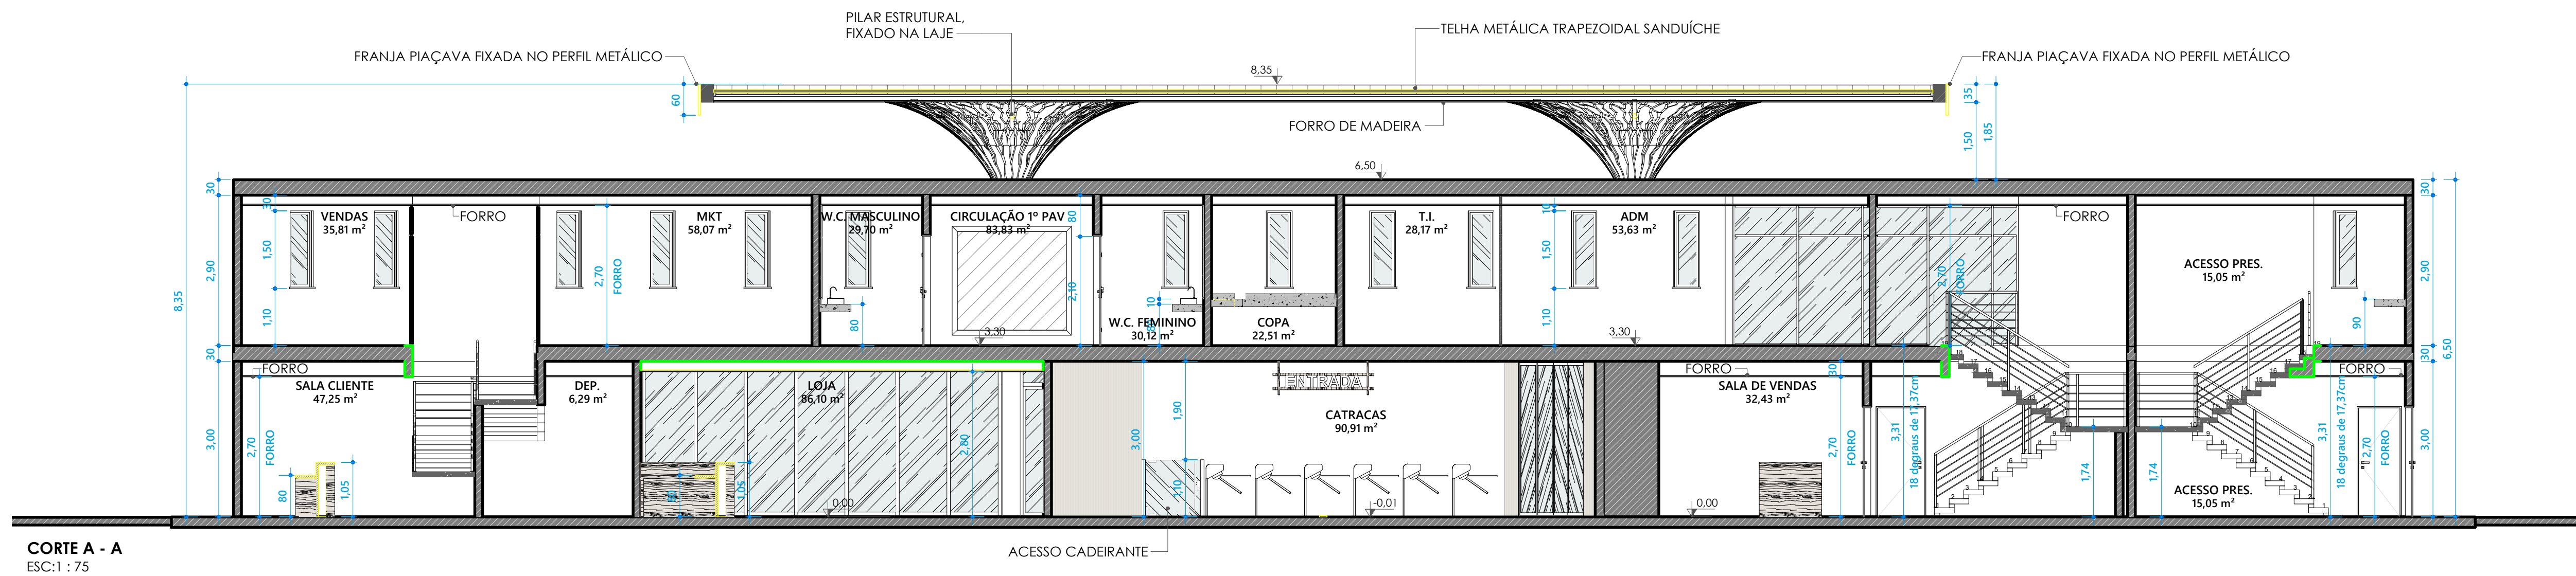

EMPREENDIMENTO:	FOLHA: 07/17	REVISÃO: R02
DISCIPLINA DE PROJETO:	ARQUITETURA	ESCALA: 1:75
ETAPA DE PROJETO:	EXECUTIVO	CÓDIGO DE PROJETO: 00181

CLIENTE:	LOCALIZAÇÃO DO EMPREENDIMENTO:
PARQUE AQUÁTICO - MULTIPARQUE	CAMBORIÚ/SC
ARQUIVO:	
00181_EX_ARQ_EDACES_005-R02-PLANTA CONSTRUTIVA TERREO.dwg	

TÍTULO DO DESENHO:	
CORTES	
ENTRADA/ADMIN	
RESPONSÁVEL TÉCNICO:	
THALISSON MESQUITA CAU A76422	
PROJETISTA:	
THALISSON MESQUITA	

