


FACHADA LAT. ESQUERDA
ESC:1 : 75

REVESTIMENTO EM RIPAS DE MADEIRA TRATADA
AO REDOR DAS FACHADAS DO 1º PAVIMENTO

REVESTIMENTO EM BAMBU TRATADO
AO REDOR DAS FACHADAS DO TÉRREO

MARQUISE COM ESTRUTURA DE
MADEIRA E FECHAMENTO EM LONA

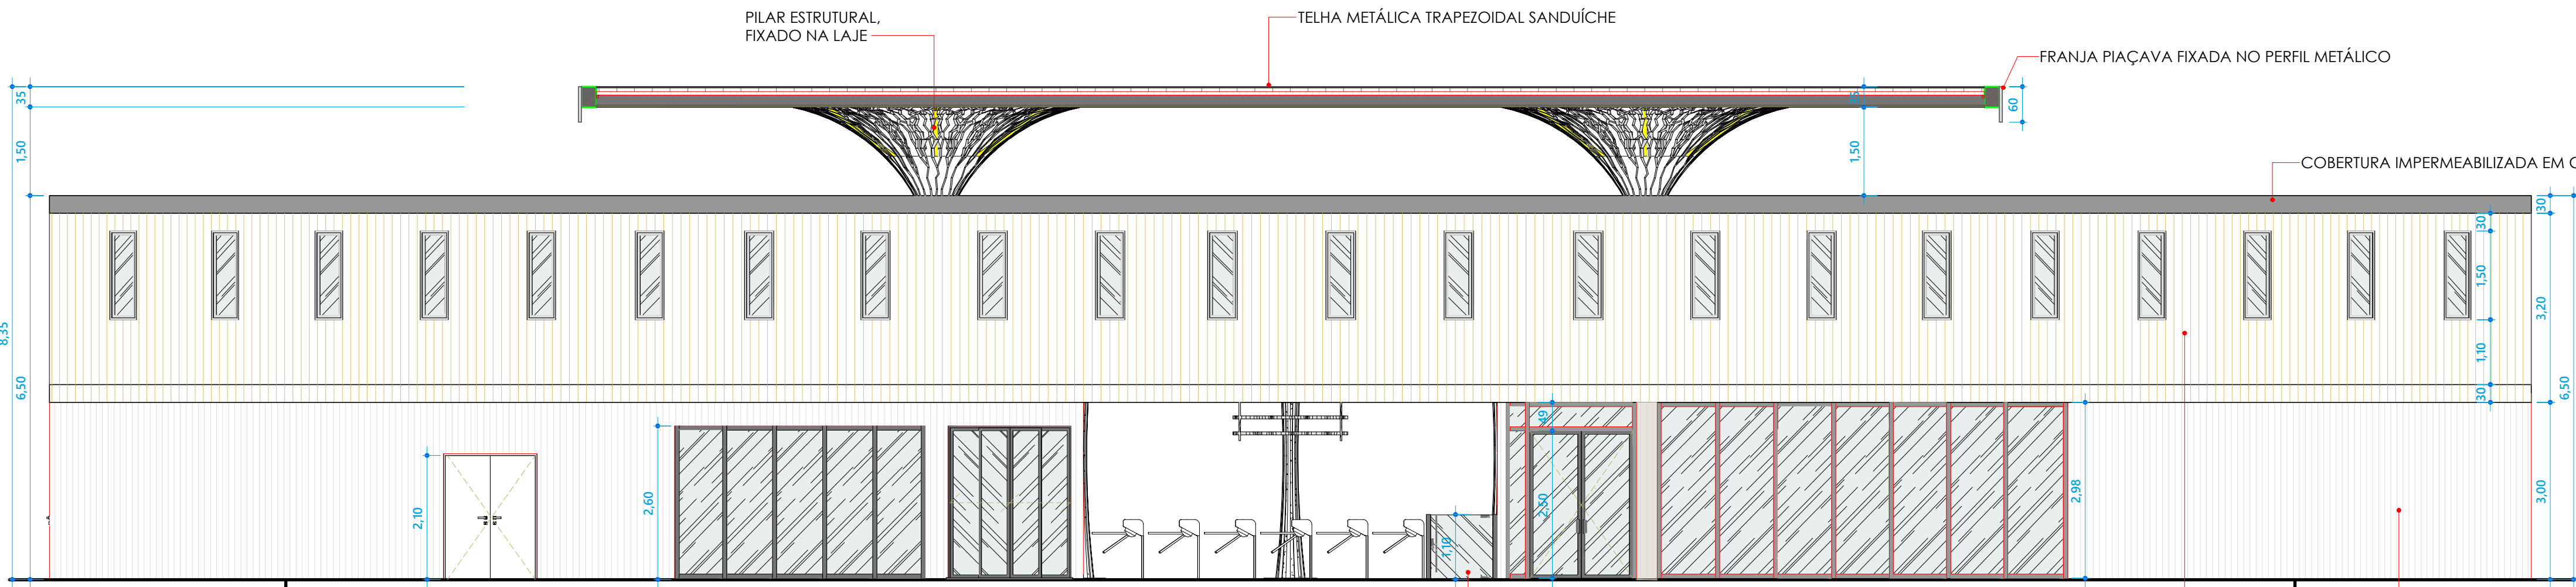

FACHADA POSTERIOR
ESC:1 : 75

ACESSO CADEIRANTE

REVESTIMENTO EM RIPAS DE MADEIRA TRATADA AO
REDOR DAS FACHADAS DO 1º PAVIMENTO

REVESTIMENTO EM BAMBU TRATADO AO REDOR DAS
FACHADAS DO TÉRREO

REV. Nº	DATA	DESCRIÇÃO DA REVISÃO	RESPONSÁVEL
02	16/02/2023	REVISÃO GERAL	THALISSON
01	12/01/2023	AJUSTES PROJETO BOMBEIRO	THALISSON
00	09/11/2022	EMIÇÃO INICIAL	THALISSON



EMPREENDIMENTO:	FOLHA:	REVISÃO:
MultiParque	09/17	R02
DISCIPLINA DE PROJETO:	ESCALA:	
ARQUITETURA	1:75	
ETAPA DE PROJETO:	CÓDIGO DE PROJETO:	
EXECUTIVO	00181	

CLIENTE:	LOCALIZAÇÃO DO EMPREENDIMENTO:
PARQUE AQUÁTICO - MULTIPARQUE	CAMBORIÚ/SC
ARQUIVO:	
00181_EX_ARQ_EDACES_009-R02-FACHADAS.dwg	

FACHADAS
ENTRADA/ADMIN

RESPONSÁVEL TÉCNICO:
THALISSON MESQUITA CAU A76422
PROJETISTA:
THALISSON MESQUITA

