




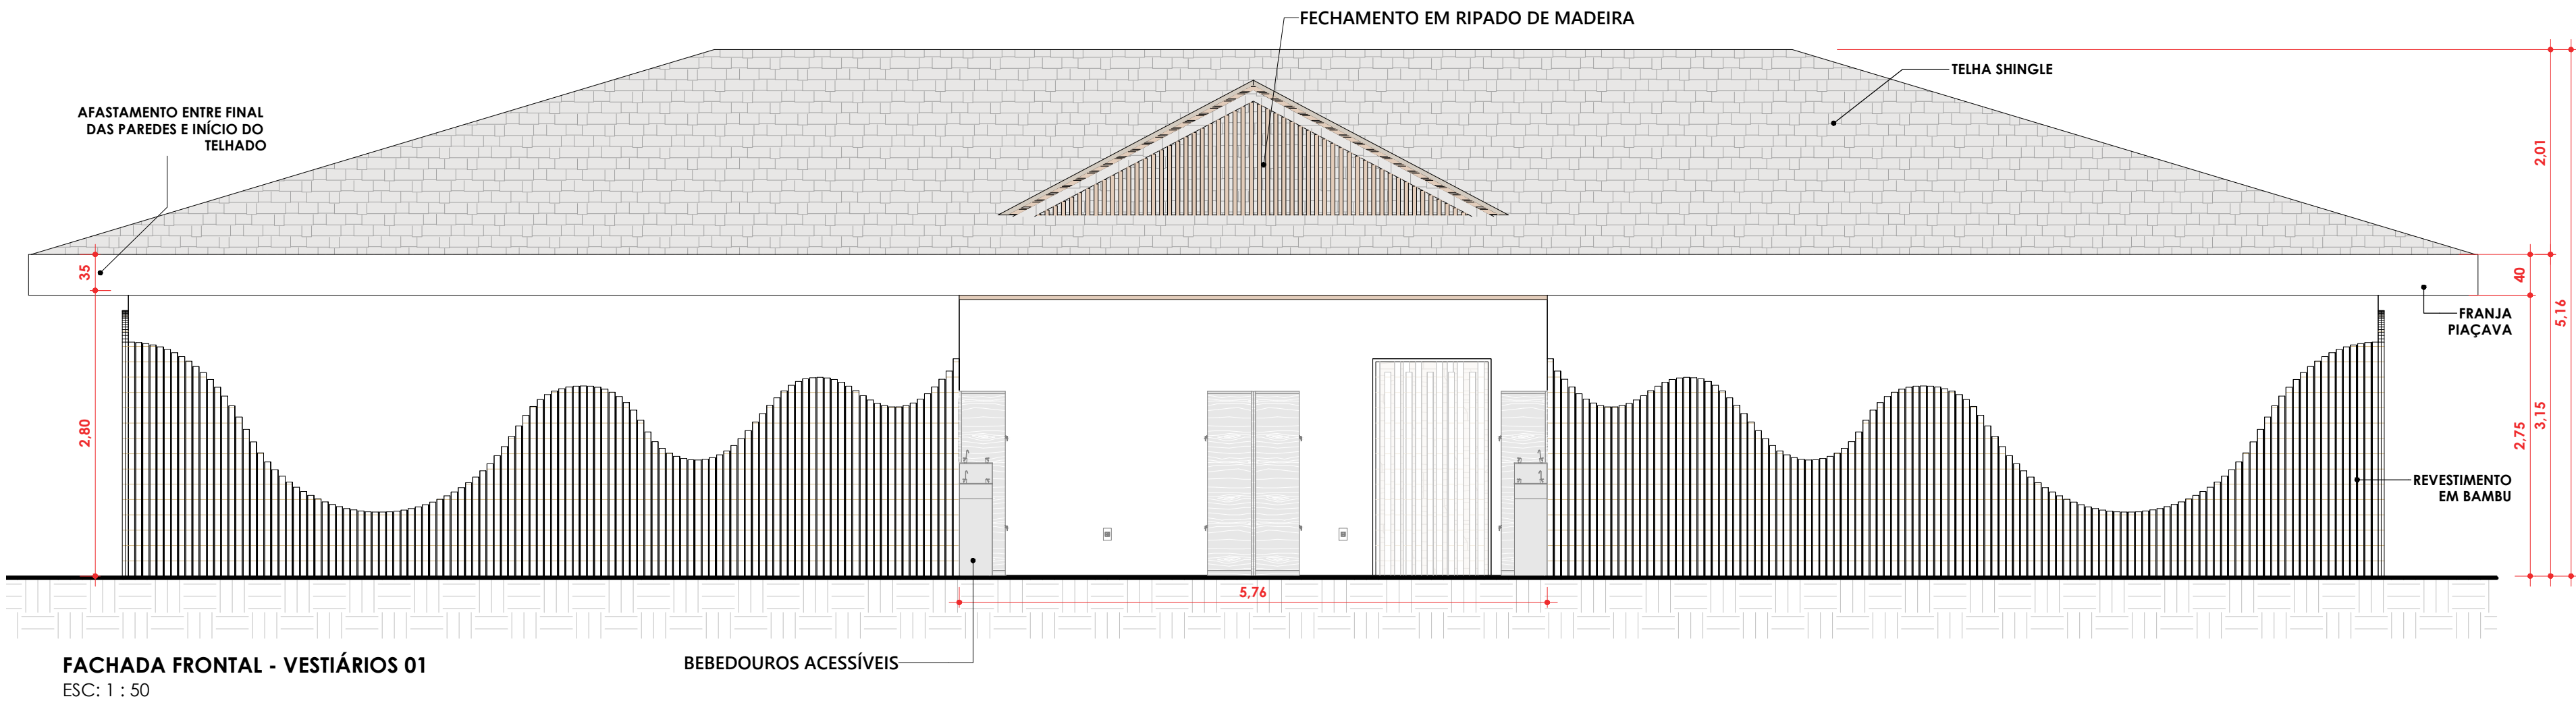


FACHADA FRONTAL - VESTIÁRIOS 01
ESC: 1 : 50

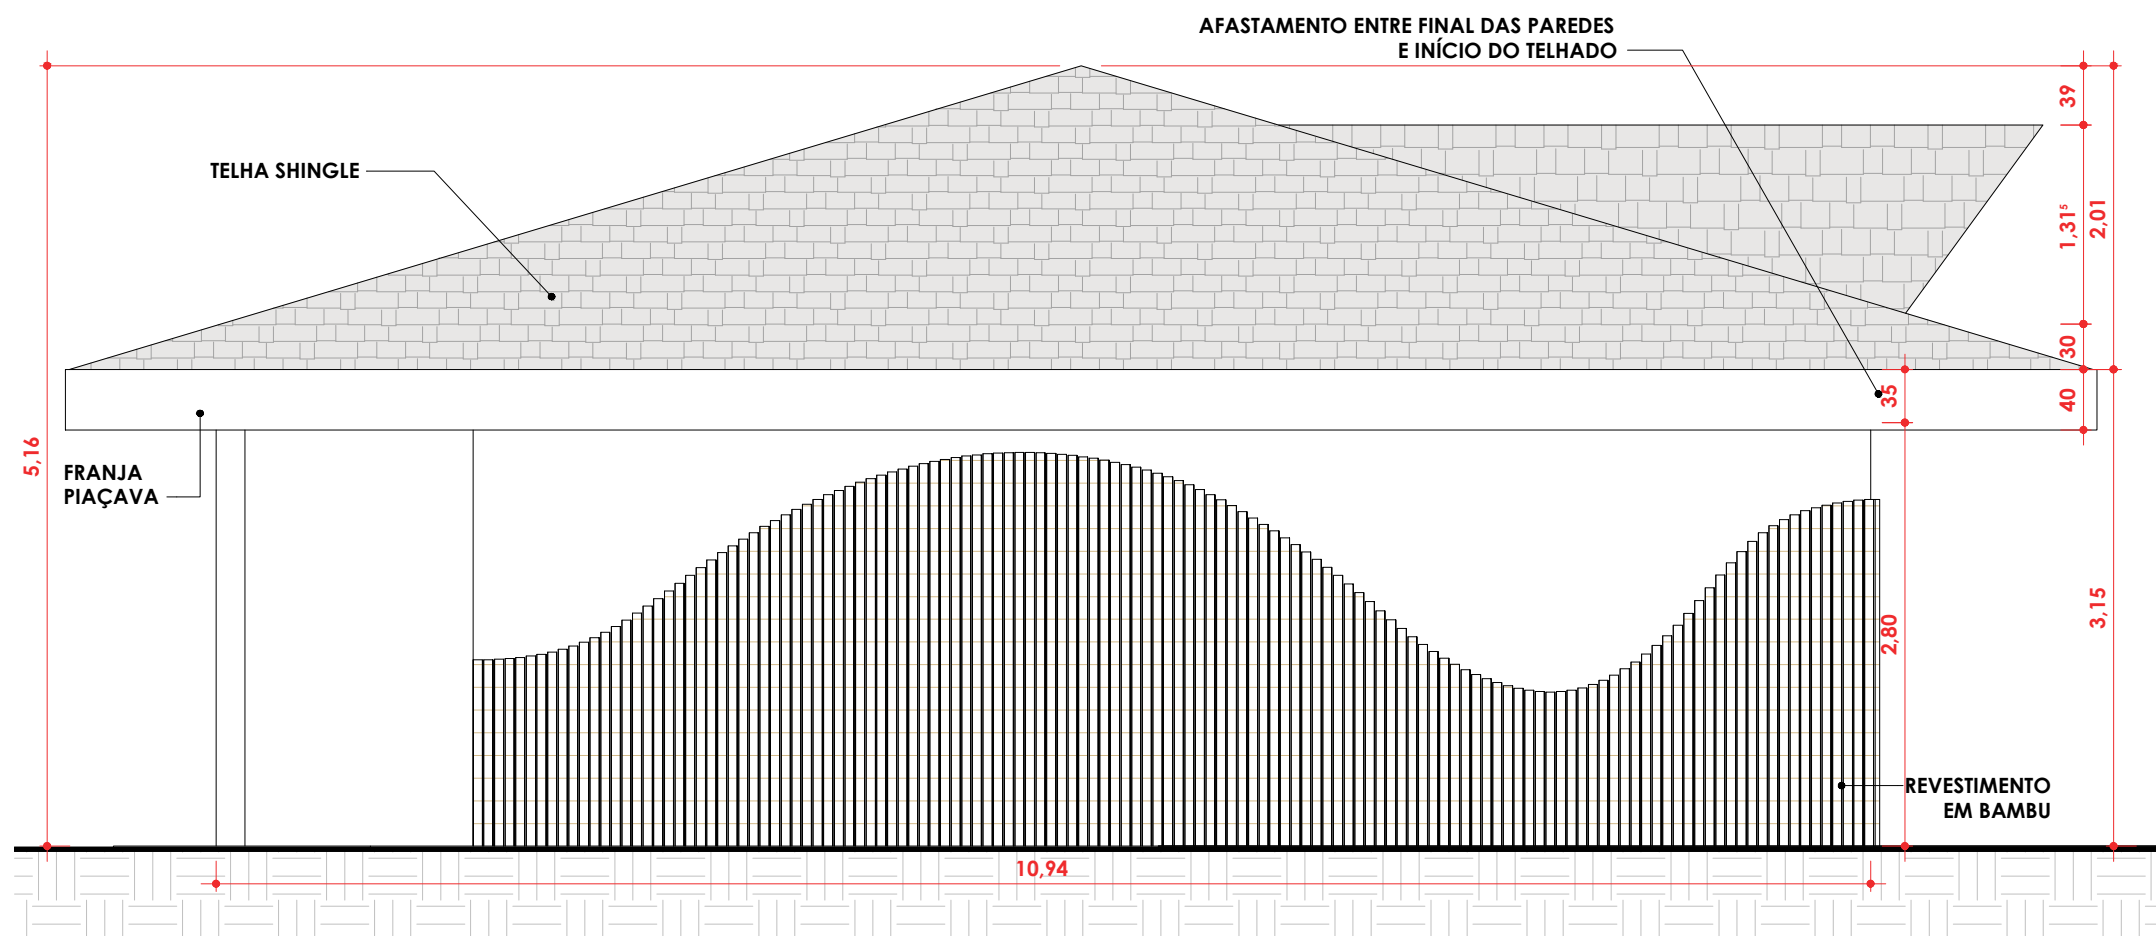

FACHADA LATERAL DIREITA - VESTIÁRIOS 01
ESC: 1 : 50

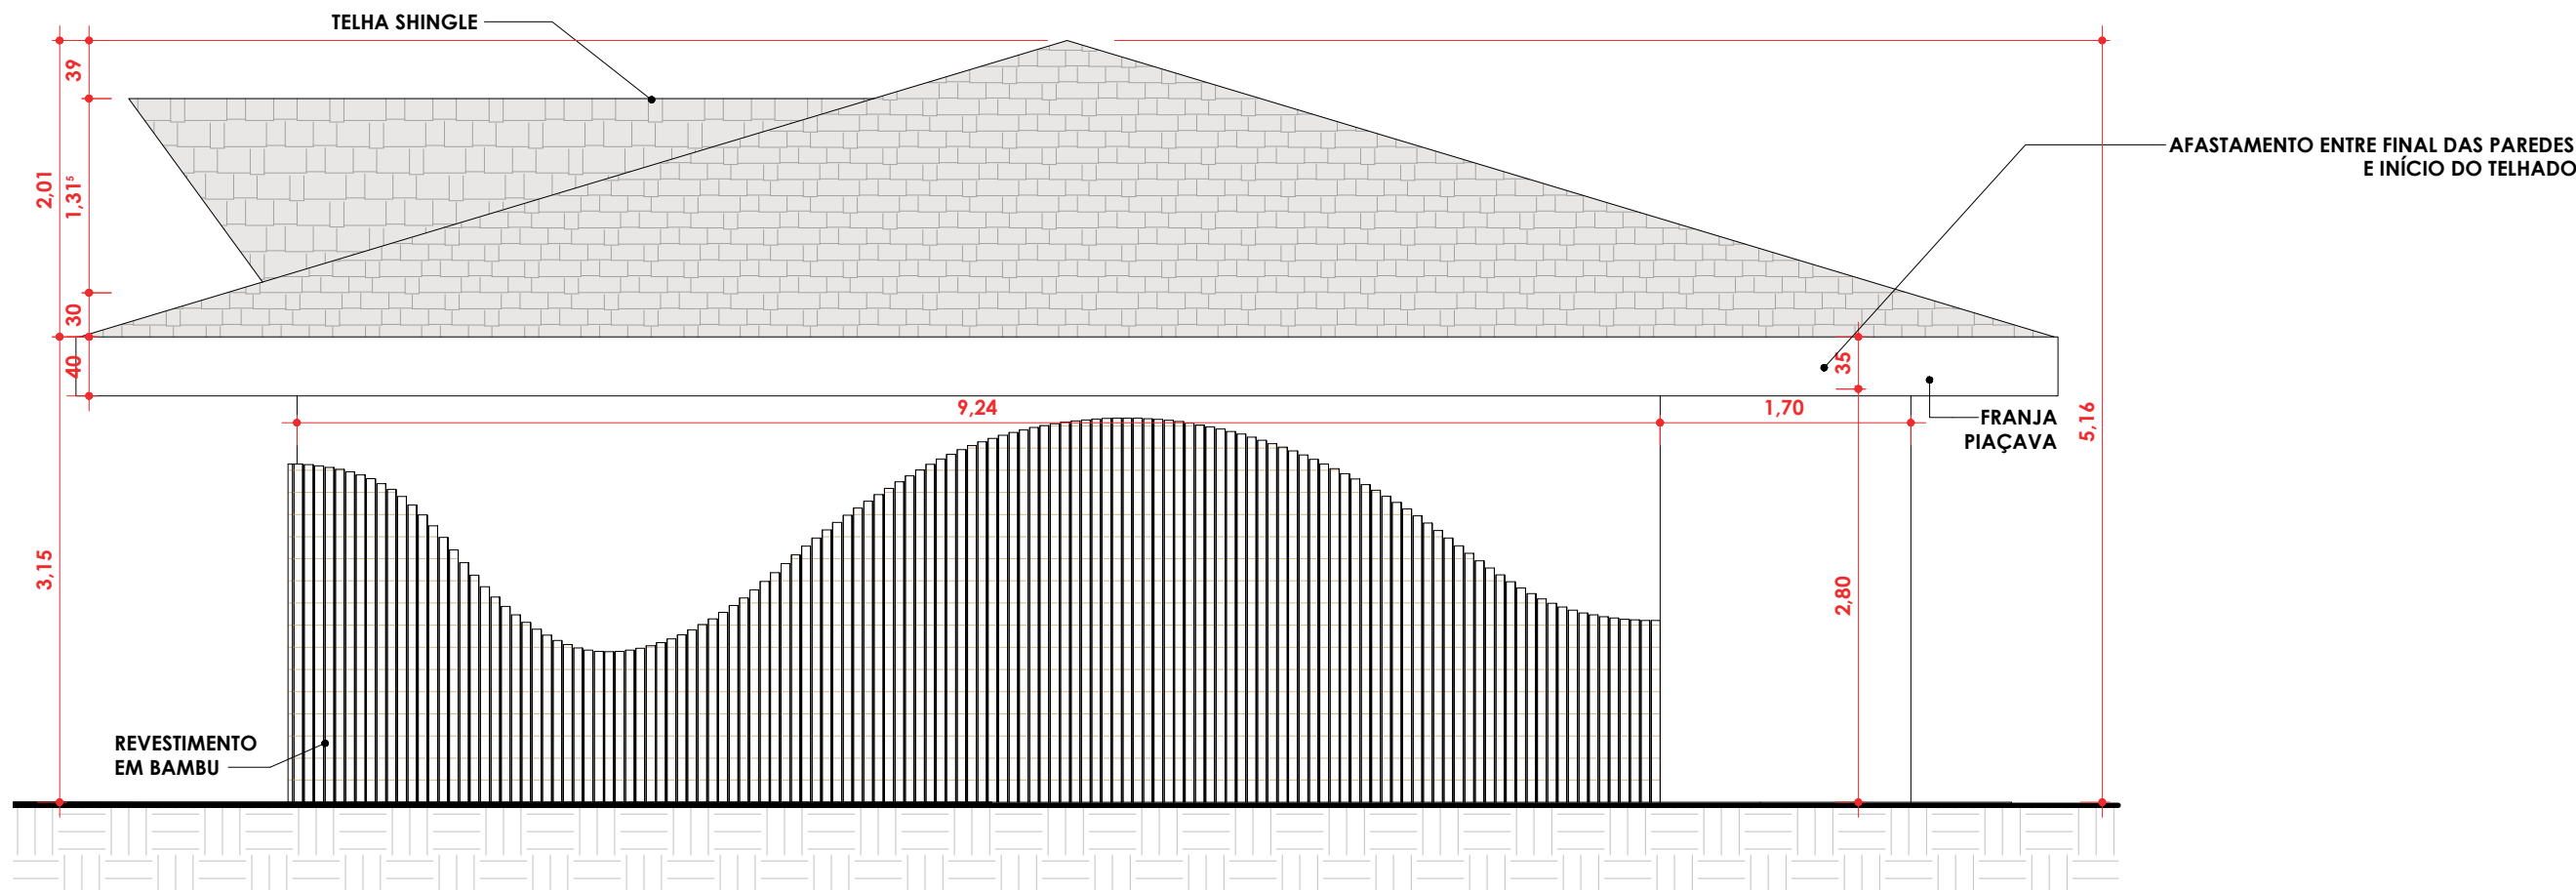

FACHADA LATERAL ESQUERDA - VESTIÁRIOS 01
ESC: 1 : 50

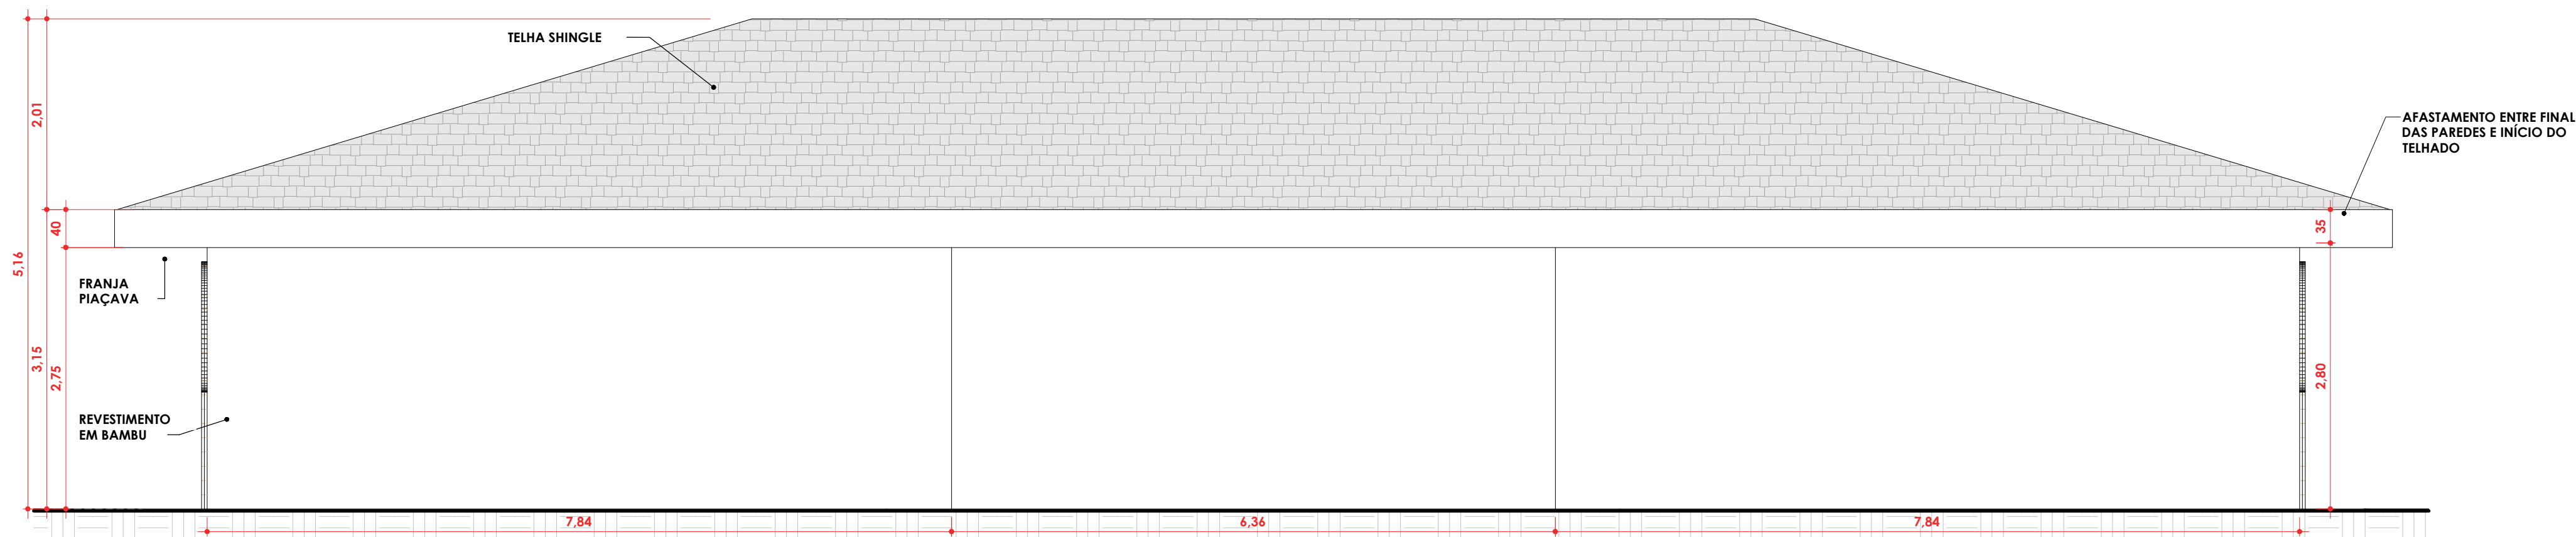

FACHADA POSTERIOR - VESTIÁRIOS 01
ESC: 1 : 50

NOTAS:

1. NÃO MEDIR O DESENHO, SEMPRE CONSIDERAR AS COTAS INDICADAS;
2. TODAS AS MEDIDAS DEVERÃO SER CONFERIDAS IN LOCO;
3. EM CASO DE DÚVIDA, CONSULTAR A ARQUITETA RESPONSÁVEL

REV. Nº	DATA	DESCRIÇÃO DA REVISÃO	RESPONSÁVEL
04	13/06/2023	ADIÇÃO DE BOXES E AJUSTES GERAIS	THALISSON
03	23/03/2023	REVISÃO GERAL - PAREDES E INSTALAÇÕES	THALISSON
02	16/02/2023	REVISÃO GERAL	THALISSON
01	24/01/2023	ACRÉSC. DE BACIA E RETIRADA DE PAREDE	THALISSON
00	13/01/2023	EMIÇÃO INICIAL	THALISSON



EMPREENHIMENTO:	FOLHA: 07/13	REVISÃO: R04
DISCIPLINA DE PROJETO:	ARQUITETURA	ESCALA: 1:50
ETAPA DE PROJETO:	EXECUTIVO	CÓDIGO DE PROJETO: 00181

CLIENTE:	LOCALIZAÇÃO DO EMPREENDIMENTO:
PARQUE AQUÁTICO - MULTIPARQUE	CAMBORIÚ/SC
ARQUIVO:	
00181_EX_ARQ_EDVEST_007-R02-FACHADAS.dwg	

TÍTULO DO DESENHO:
FACHADAS
VESTIÁRIOS

RESPONSÁVEL TÉCNICO:
THALISSON MESQUITA CAU A76422
PROJETISTA:
THALISSON MESQUITA

