




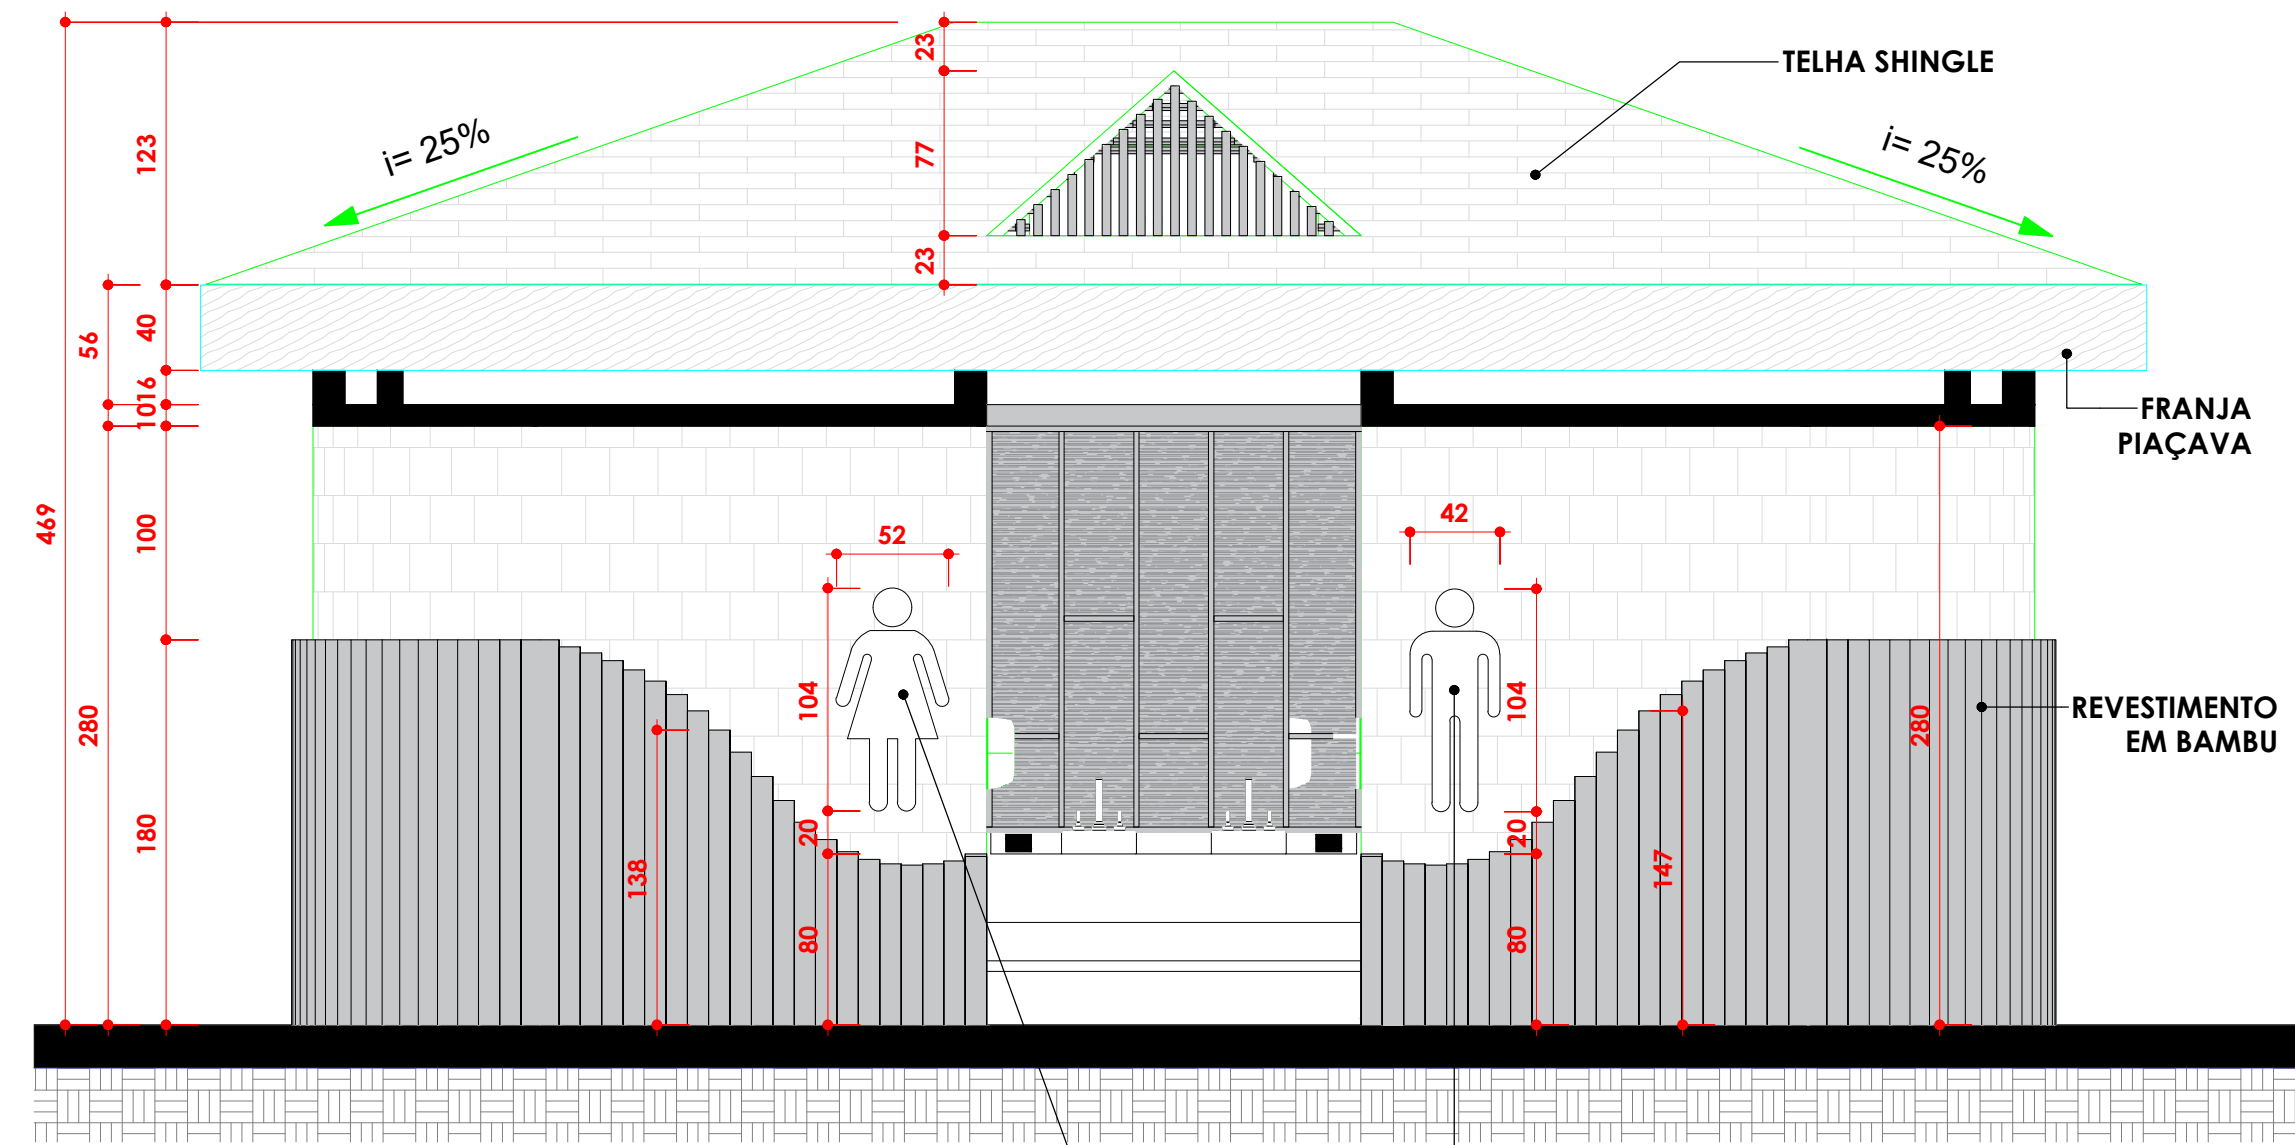


FACHADA FRONTAL
ESC: 1 : 50

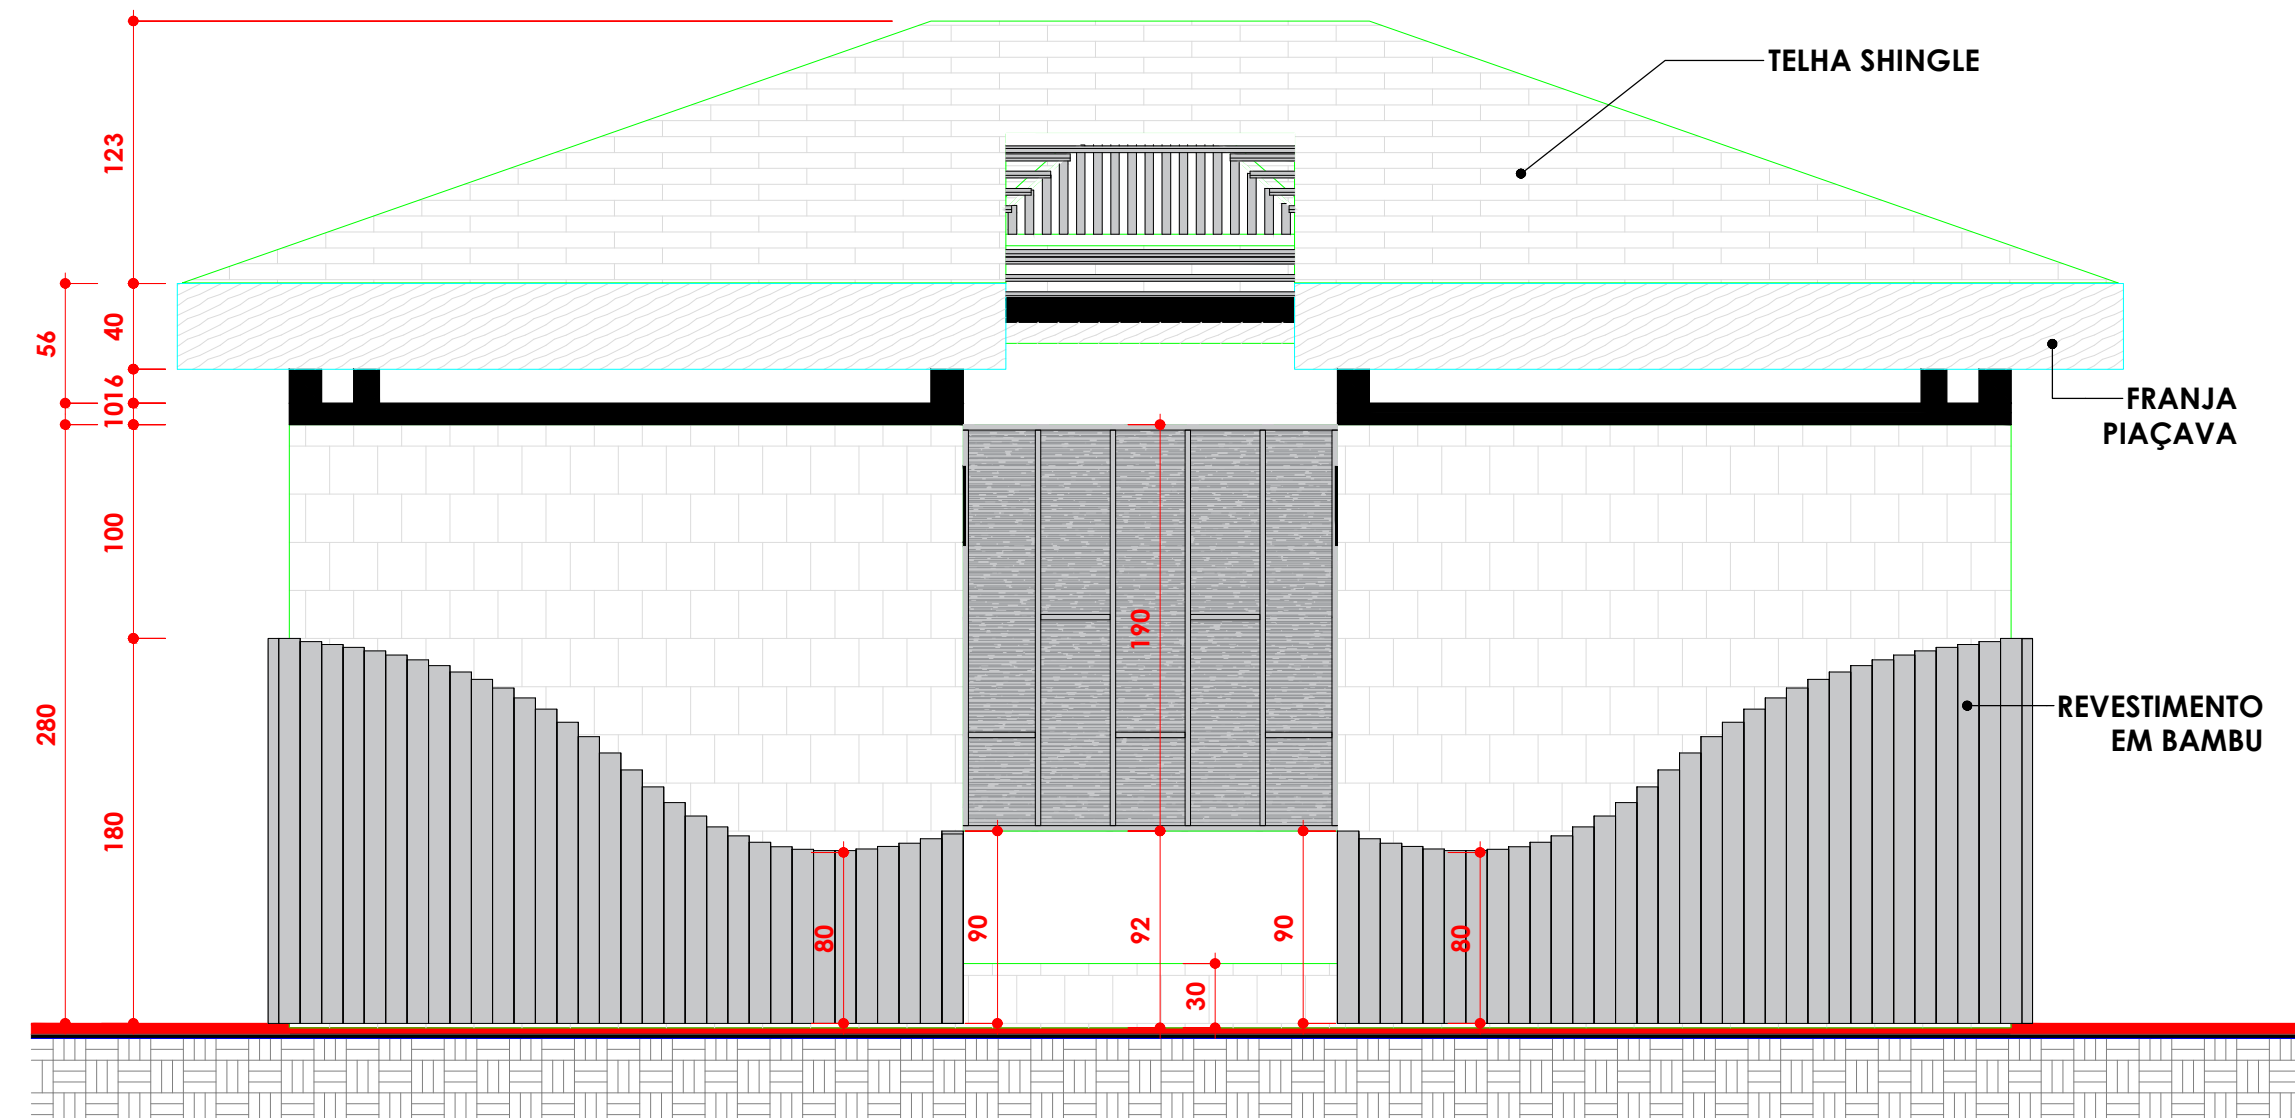

FACHADA POSTERIOR
ESC: 1 : 50

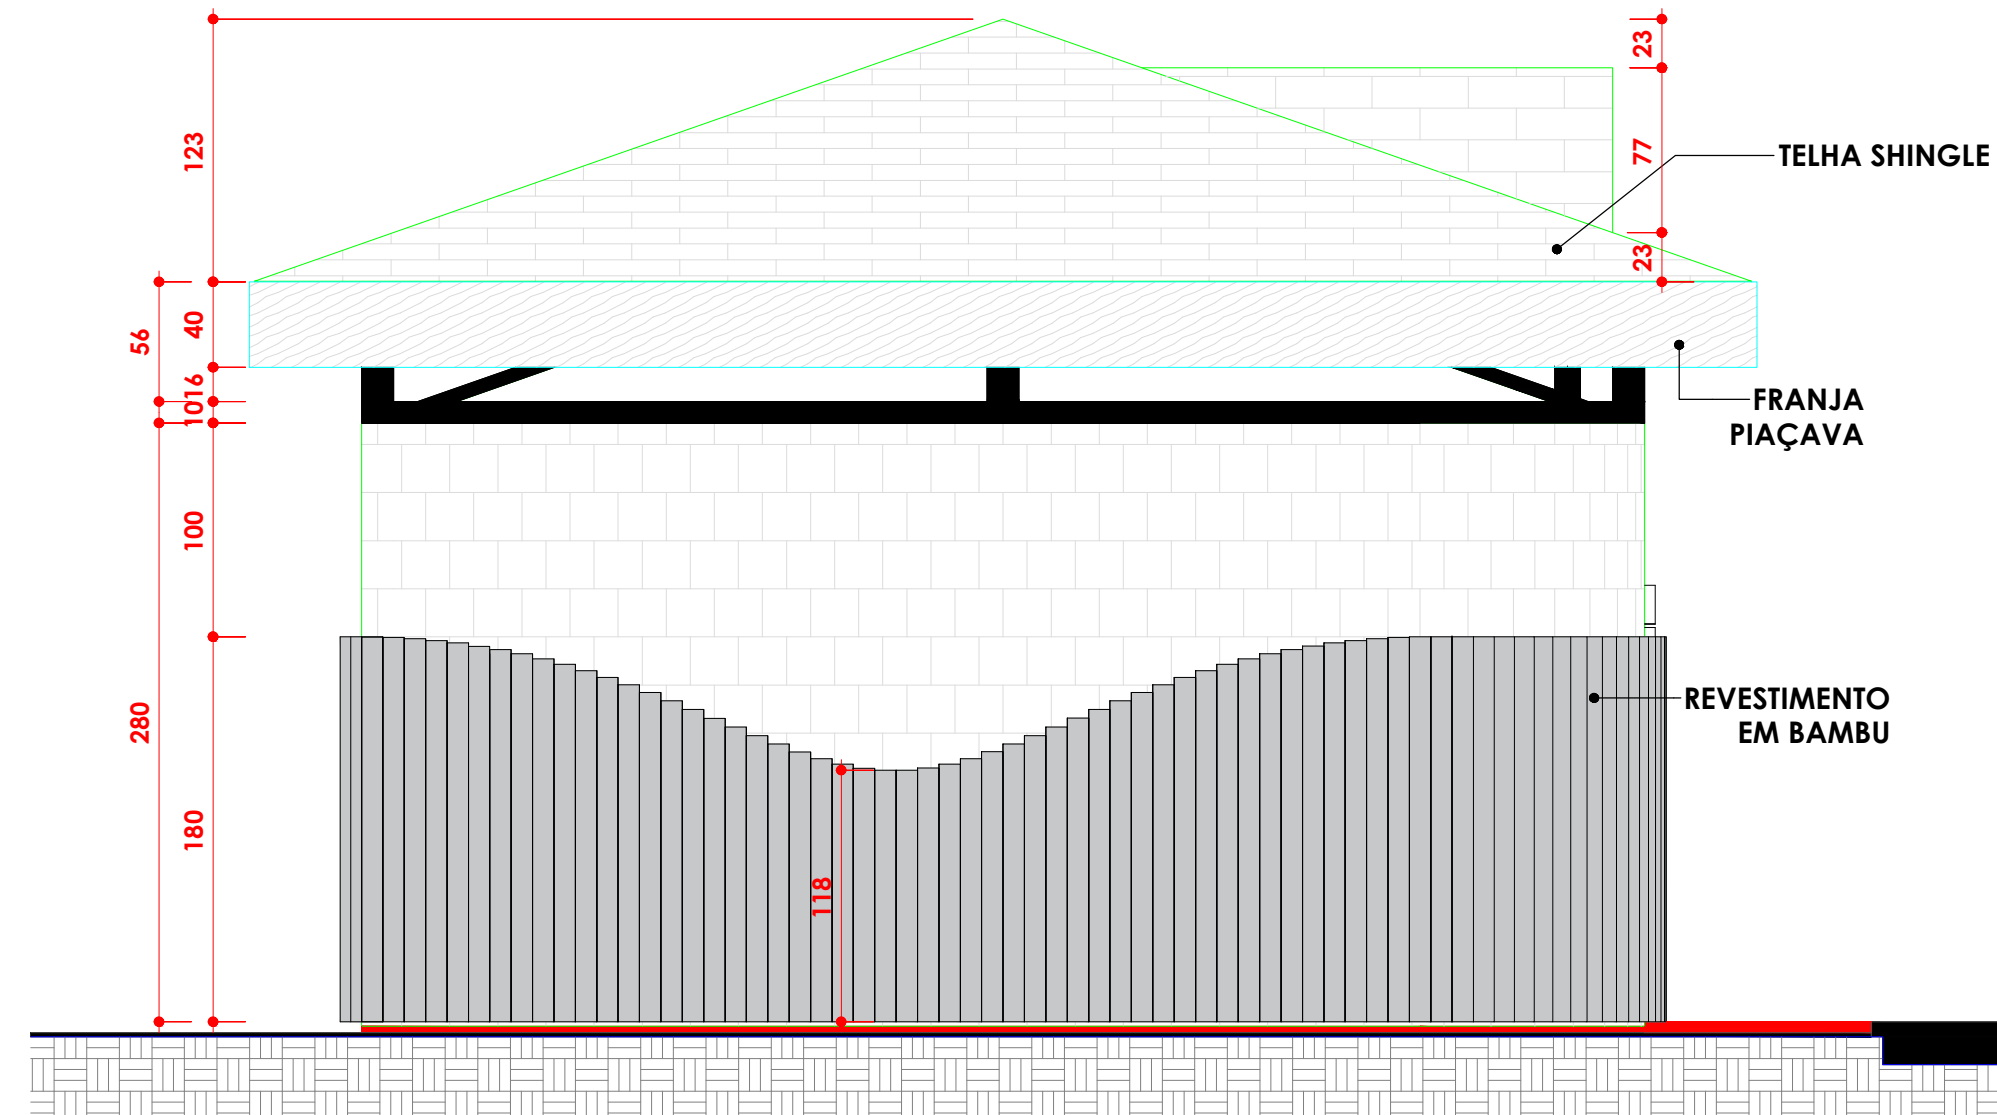

FACHADA LAT. ESQUERDA
ESC: 1 : 50

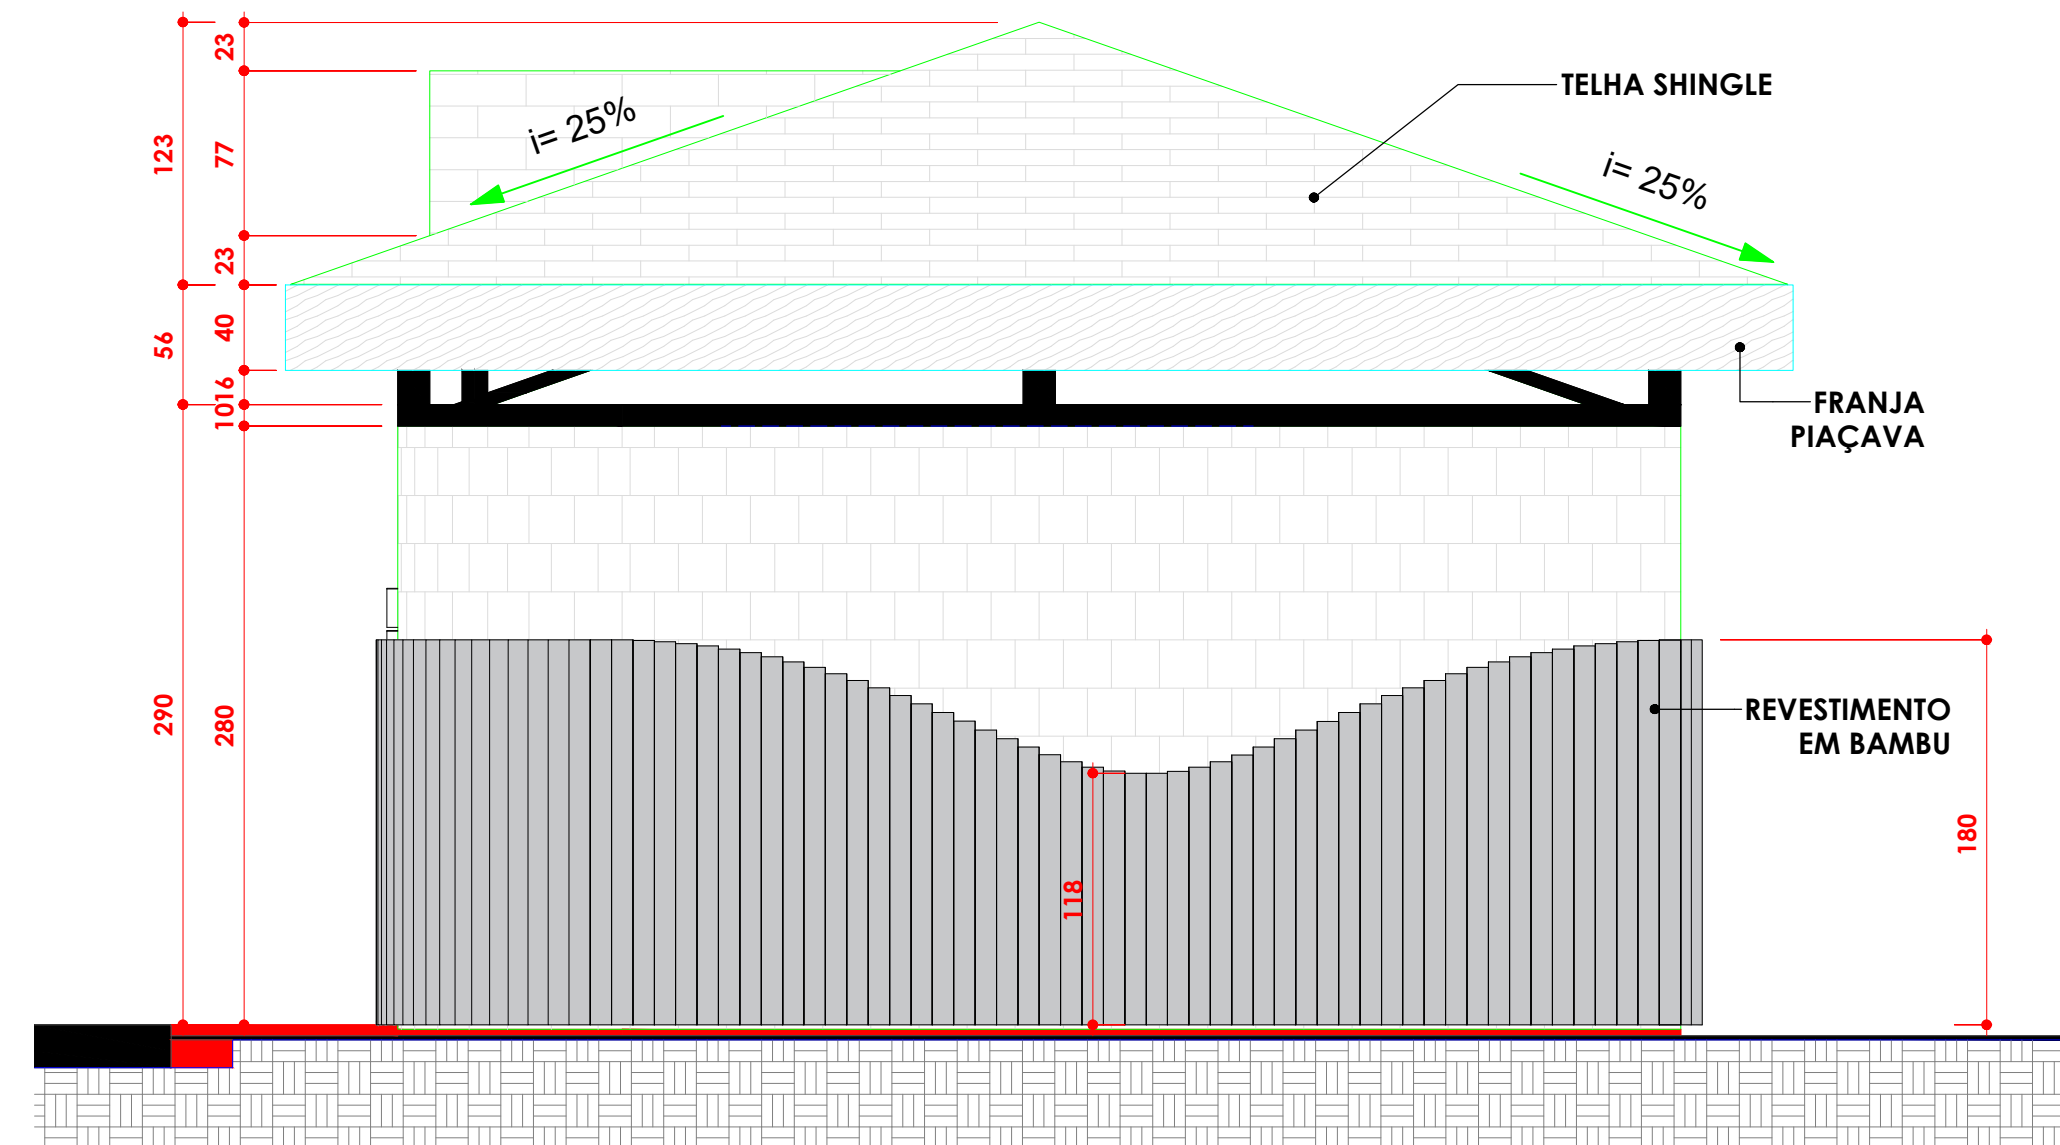

FACHADA LAT. DIREITA
ESC: 1 : 50

00	09/11/2022	EMIÇÃO INICIAL	THALISSON
REV. Nº	DATA	DESCRIÇÃO DA REVISÃO	RESPONSÁVEL



EMPREENHIMENTO:	FOLHA:	REVISÃO:
	04	R01
DISCIPLINA DE PROJETO:	ARQUITETURA	ESCALA:
ETAPA DE PROJETO:	EXECUTIVO	CÓDIGO DE PROJETO:
		00181

CLIENTE:	LOCALIZAÇÃO DO EMPREENDIMENTO:
PARQUE AQUÁTICO - MULTIPARQUE	CAMBORIÚ/SC

ARQUIVO:
00181_EX_ARQ_EDWCFA_003-R01-EXECUTIVA-BLOCO WC MODELO 1-PCD.dwg

TÍTULO DO DESENHO:
FACHADAS
FACHADA FRONTAL FACHADA LAT. DIREITA
FACHADA POSTERIOR FACHADA LAT. ESQUERDA

RESPONSÁVEL TÉCNICO:
THALISSON MESQUITA CAU A76422
PROJETISTA:
THALISSON MESQUITA

