



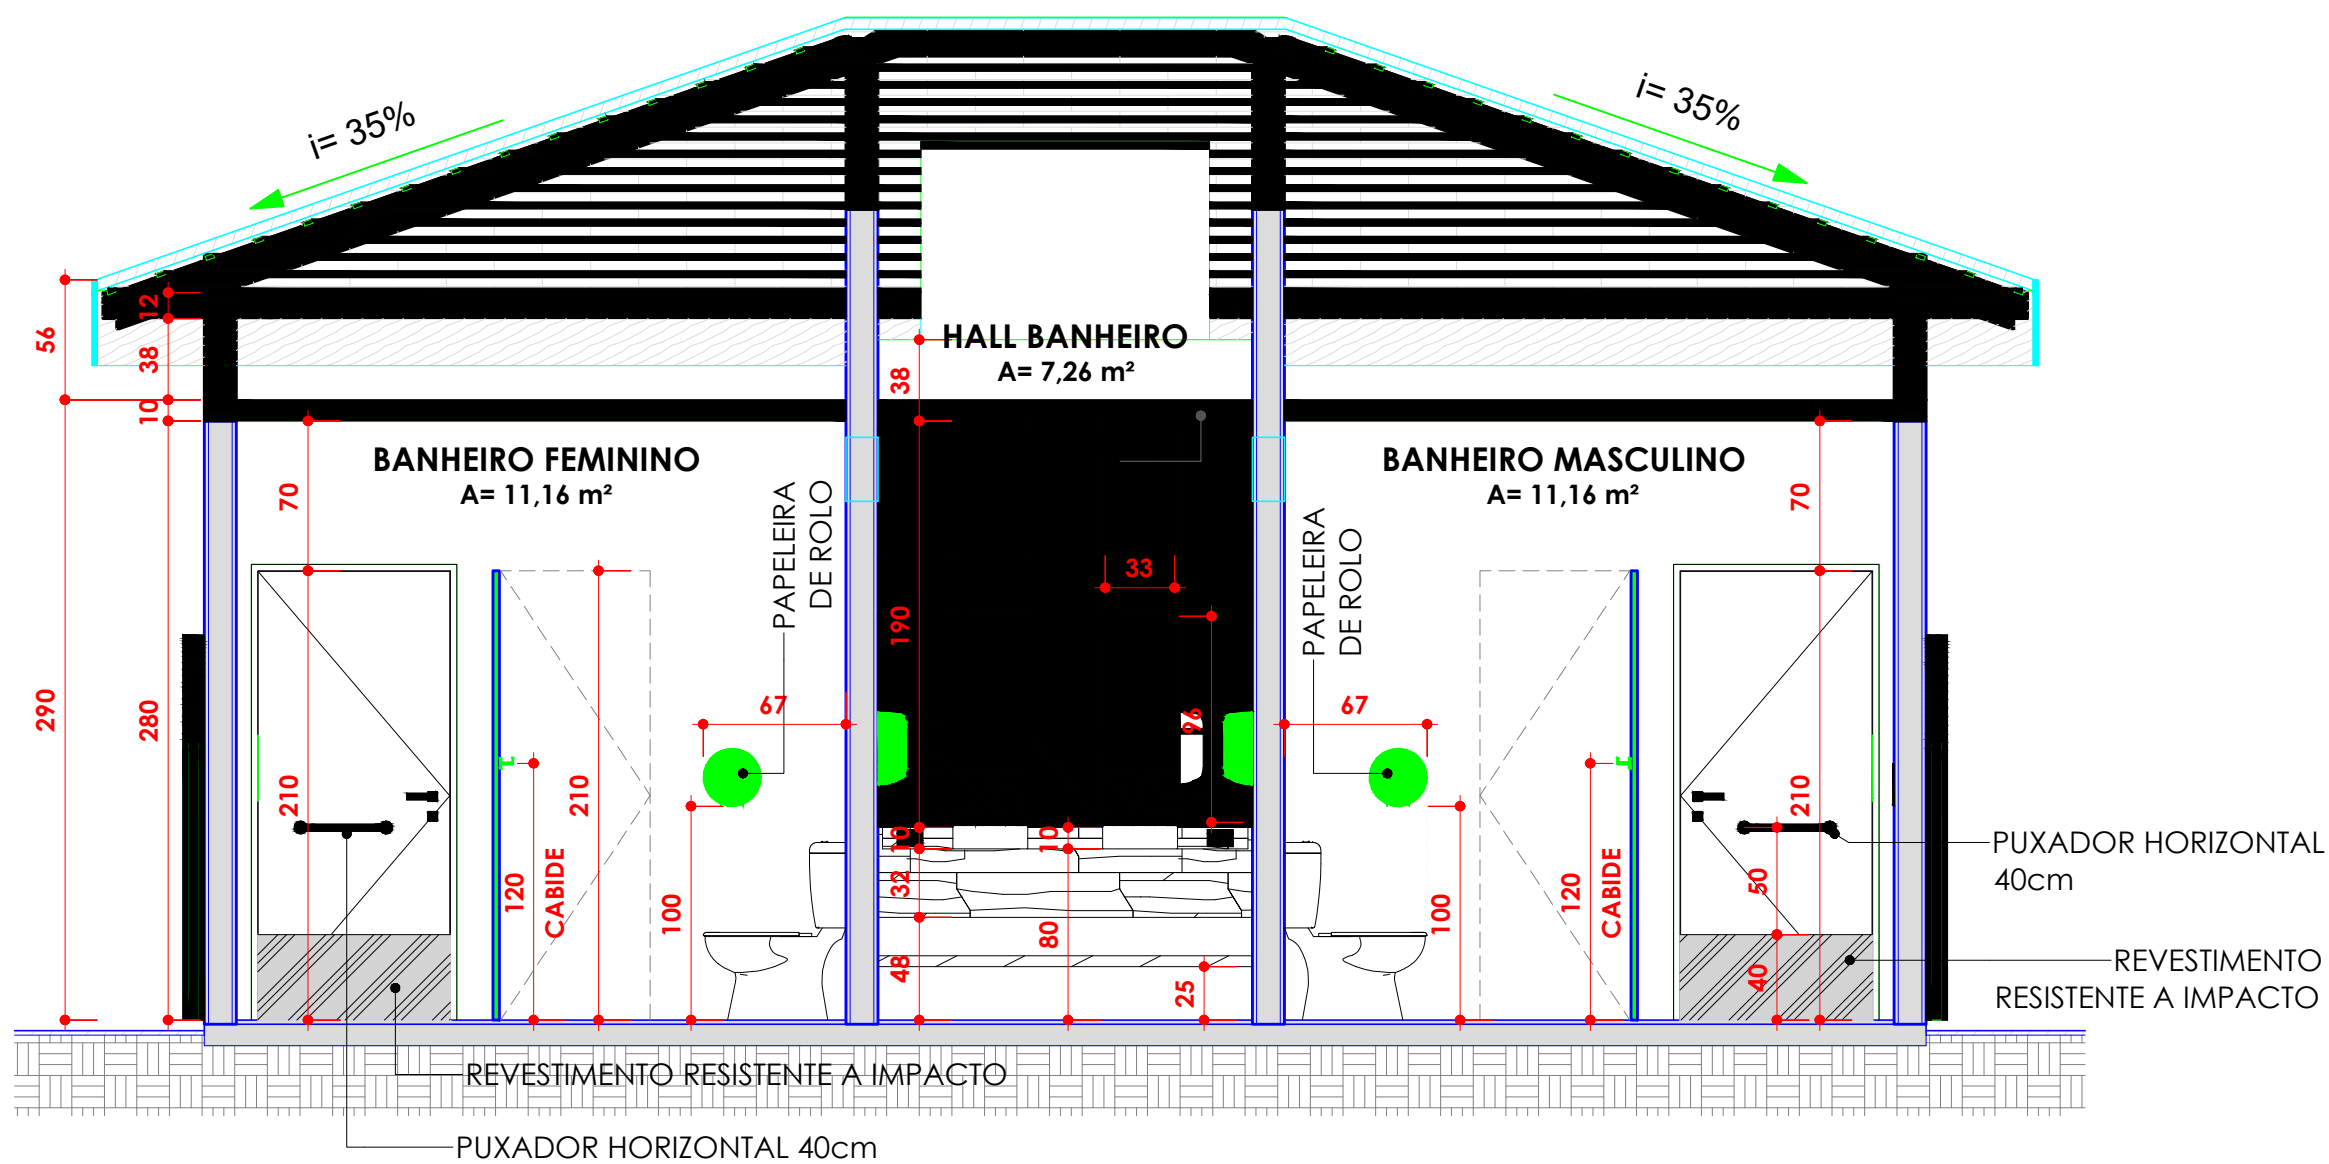


CORTE A
ESC: 1 : 50

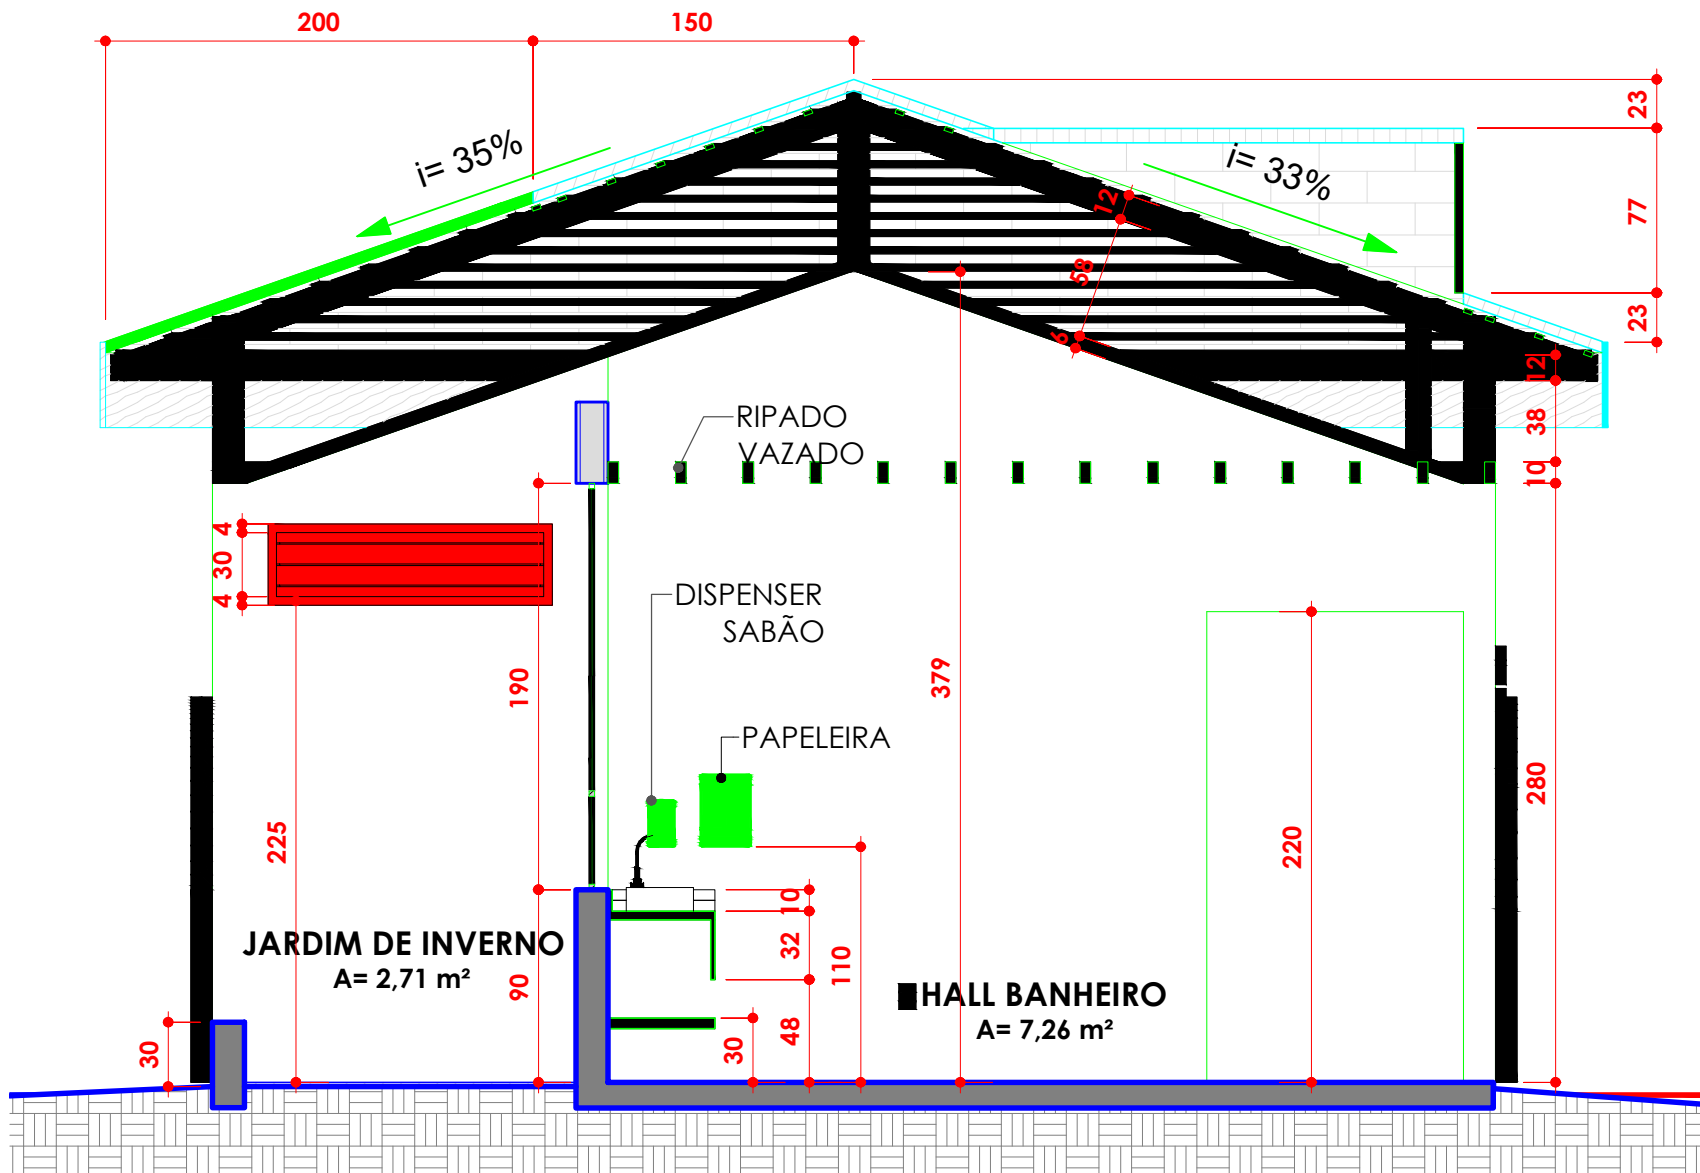


CORTE B
ESC: 1 : 50

NOTAS:

1. NÃO MEDIR O DESENHO, SEMPRE CONSIDERAR AS COTAS INDICADAS;
2. TODAS AS MEDIDAS DEVERÃO SER CONFERIDAS IN LOCO;
3. EM CASO DE DÚVIDA, CONSULTAR A ARQUITETA RESPONSÁVEL

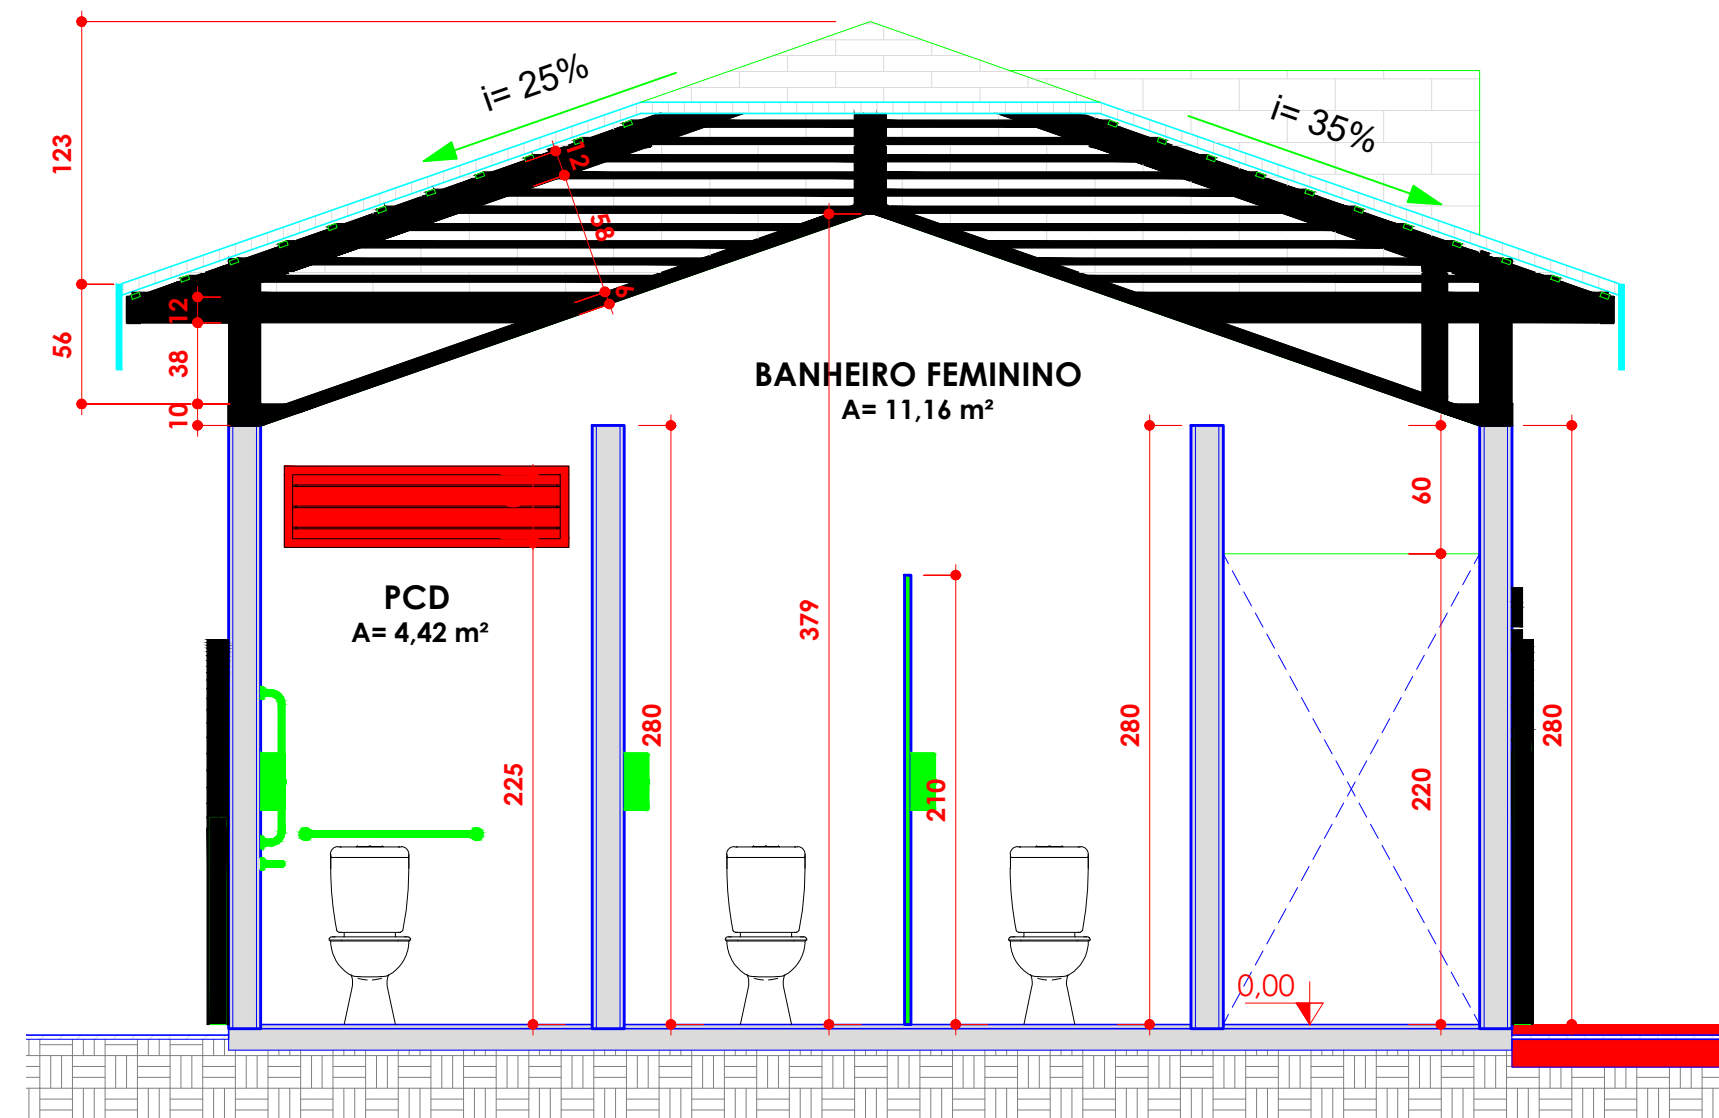

CORTE C
ESC: 1 : 50

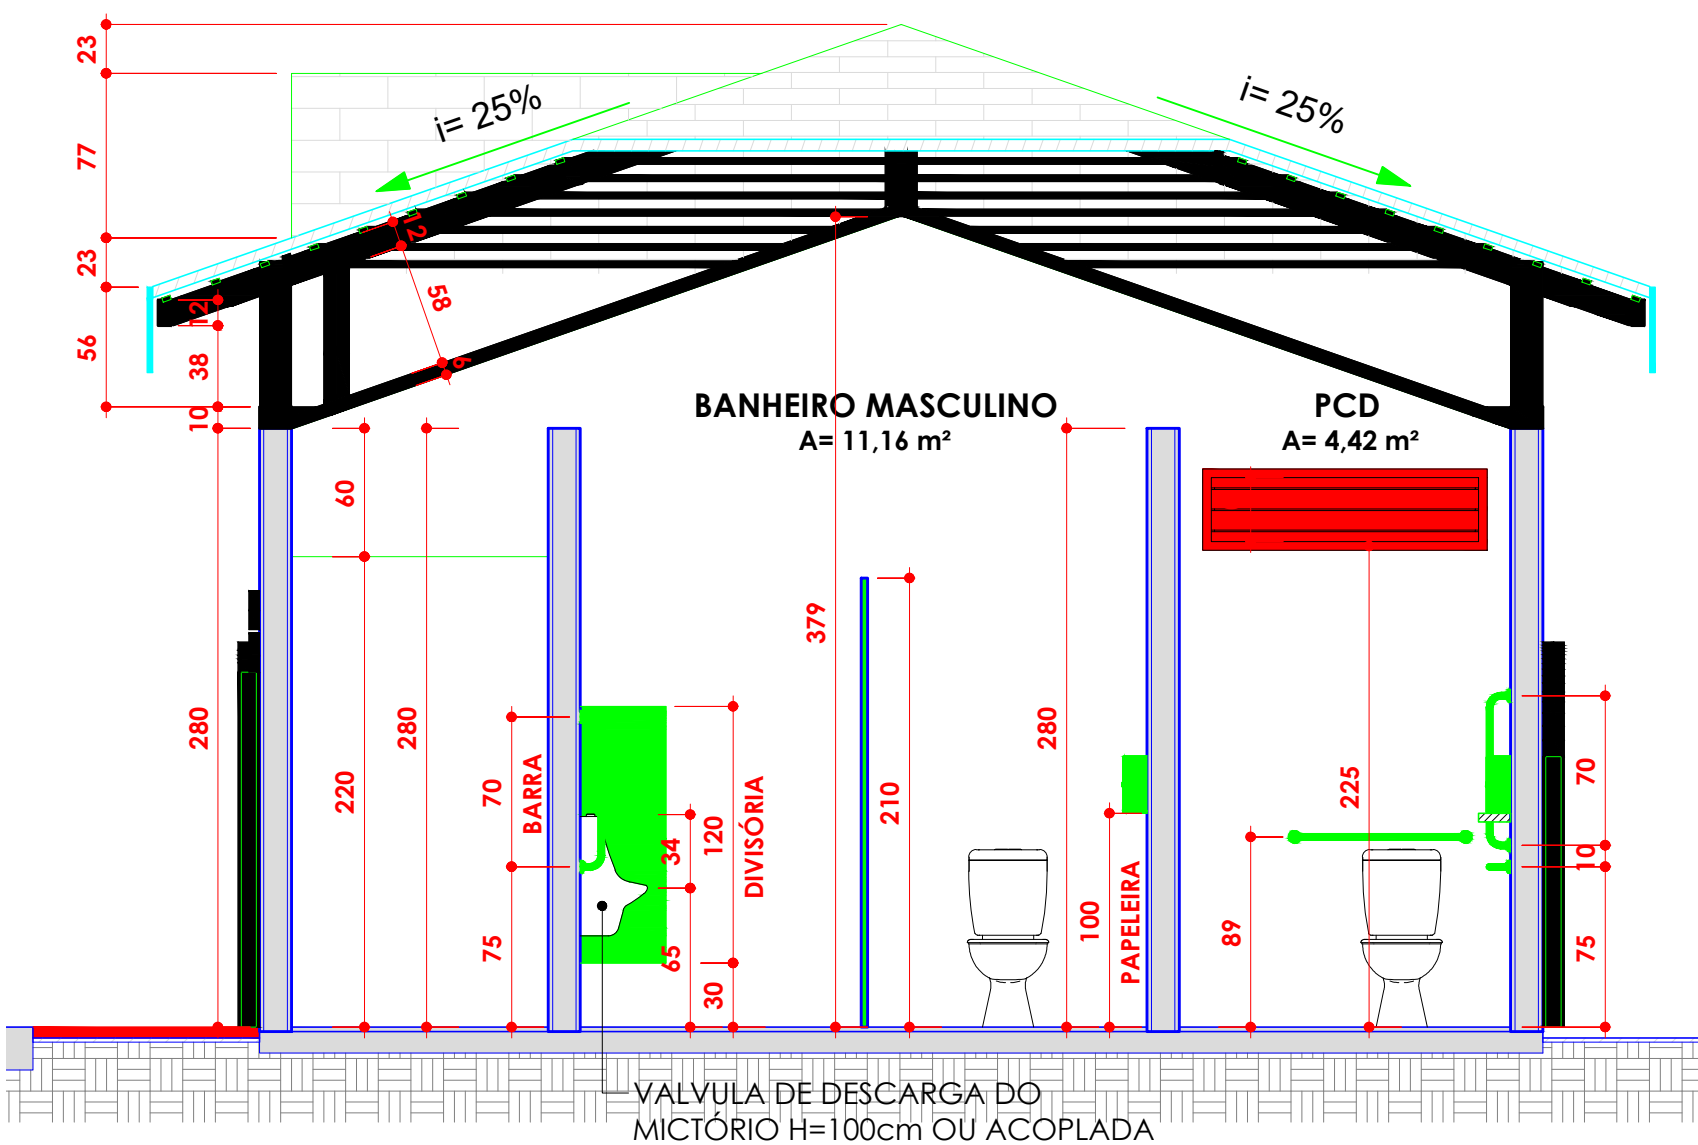

CORTE D
ESC: 1 : 50

01	15/02/2023	REVISÃO GERAL	THALISSON
00	09/11/2022	EMIÇÃO INICIAL	THALISSON
REV. Nº	DATA	DESCRIÇÃO DA REVISÃO	RESPONSÁVEL



EMPREENDIMENTO:	FOLHA:	REVISÃO:
PARQUE AQUÁTICO - MULTIPARQUE	05/21	R01
DISCIPLINA DE PROJETO:	ESCALA:	
ARQUITETURA	1:50	
ETAPA DE PROJETO:	CÓDIGO DE PROJETO:	
EXECUTIVO	00181	

CLIENTE:	LOCALIZAÇÃO DO EMPREENDIMENTO:
PARQUE AQUÁTICO - MULTIPARQUE	CAMBORIÚ/SC

ARQUIVO:	
00181_EX_ARQ_EDWCFA_003-R01-EXECUTIVA-BLOCO WC MODELO 1-PCD.dwg	

TÍTULO DO DESENHO:	
CORTES	

RESPONSÁVEL TÉCNICO:
THALISSON MESQUITA CAU A76422
PROJETISTA:
THALISSON MESQUITA

