


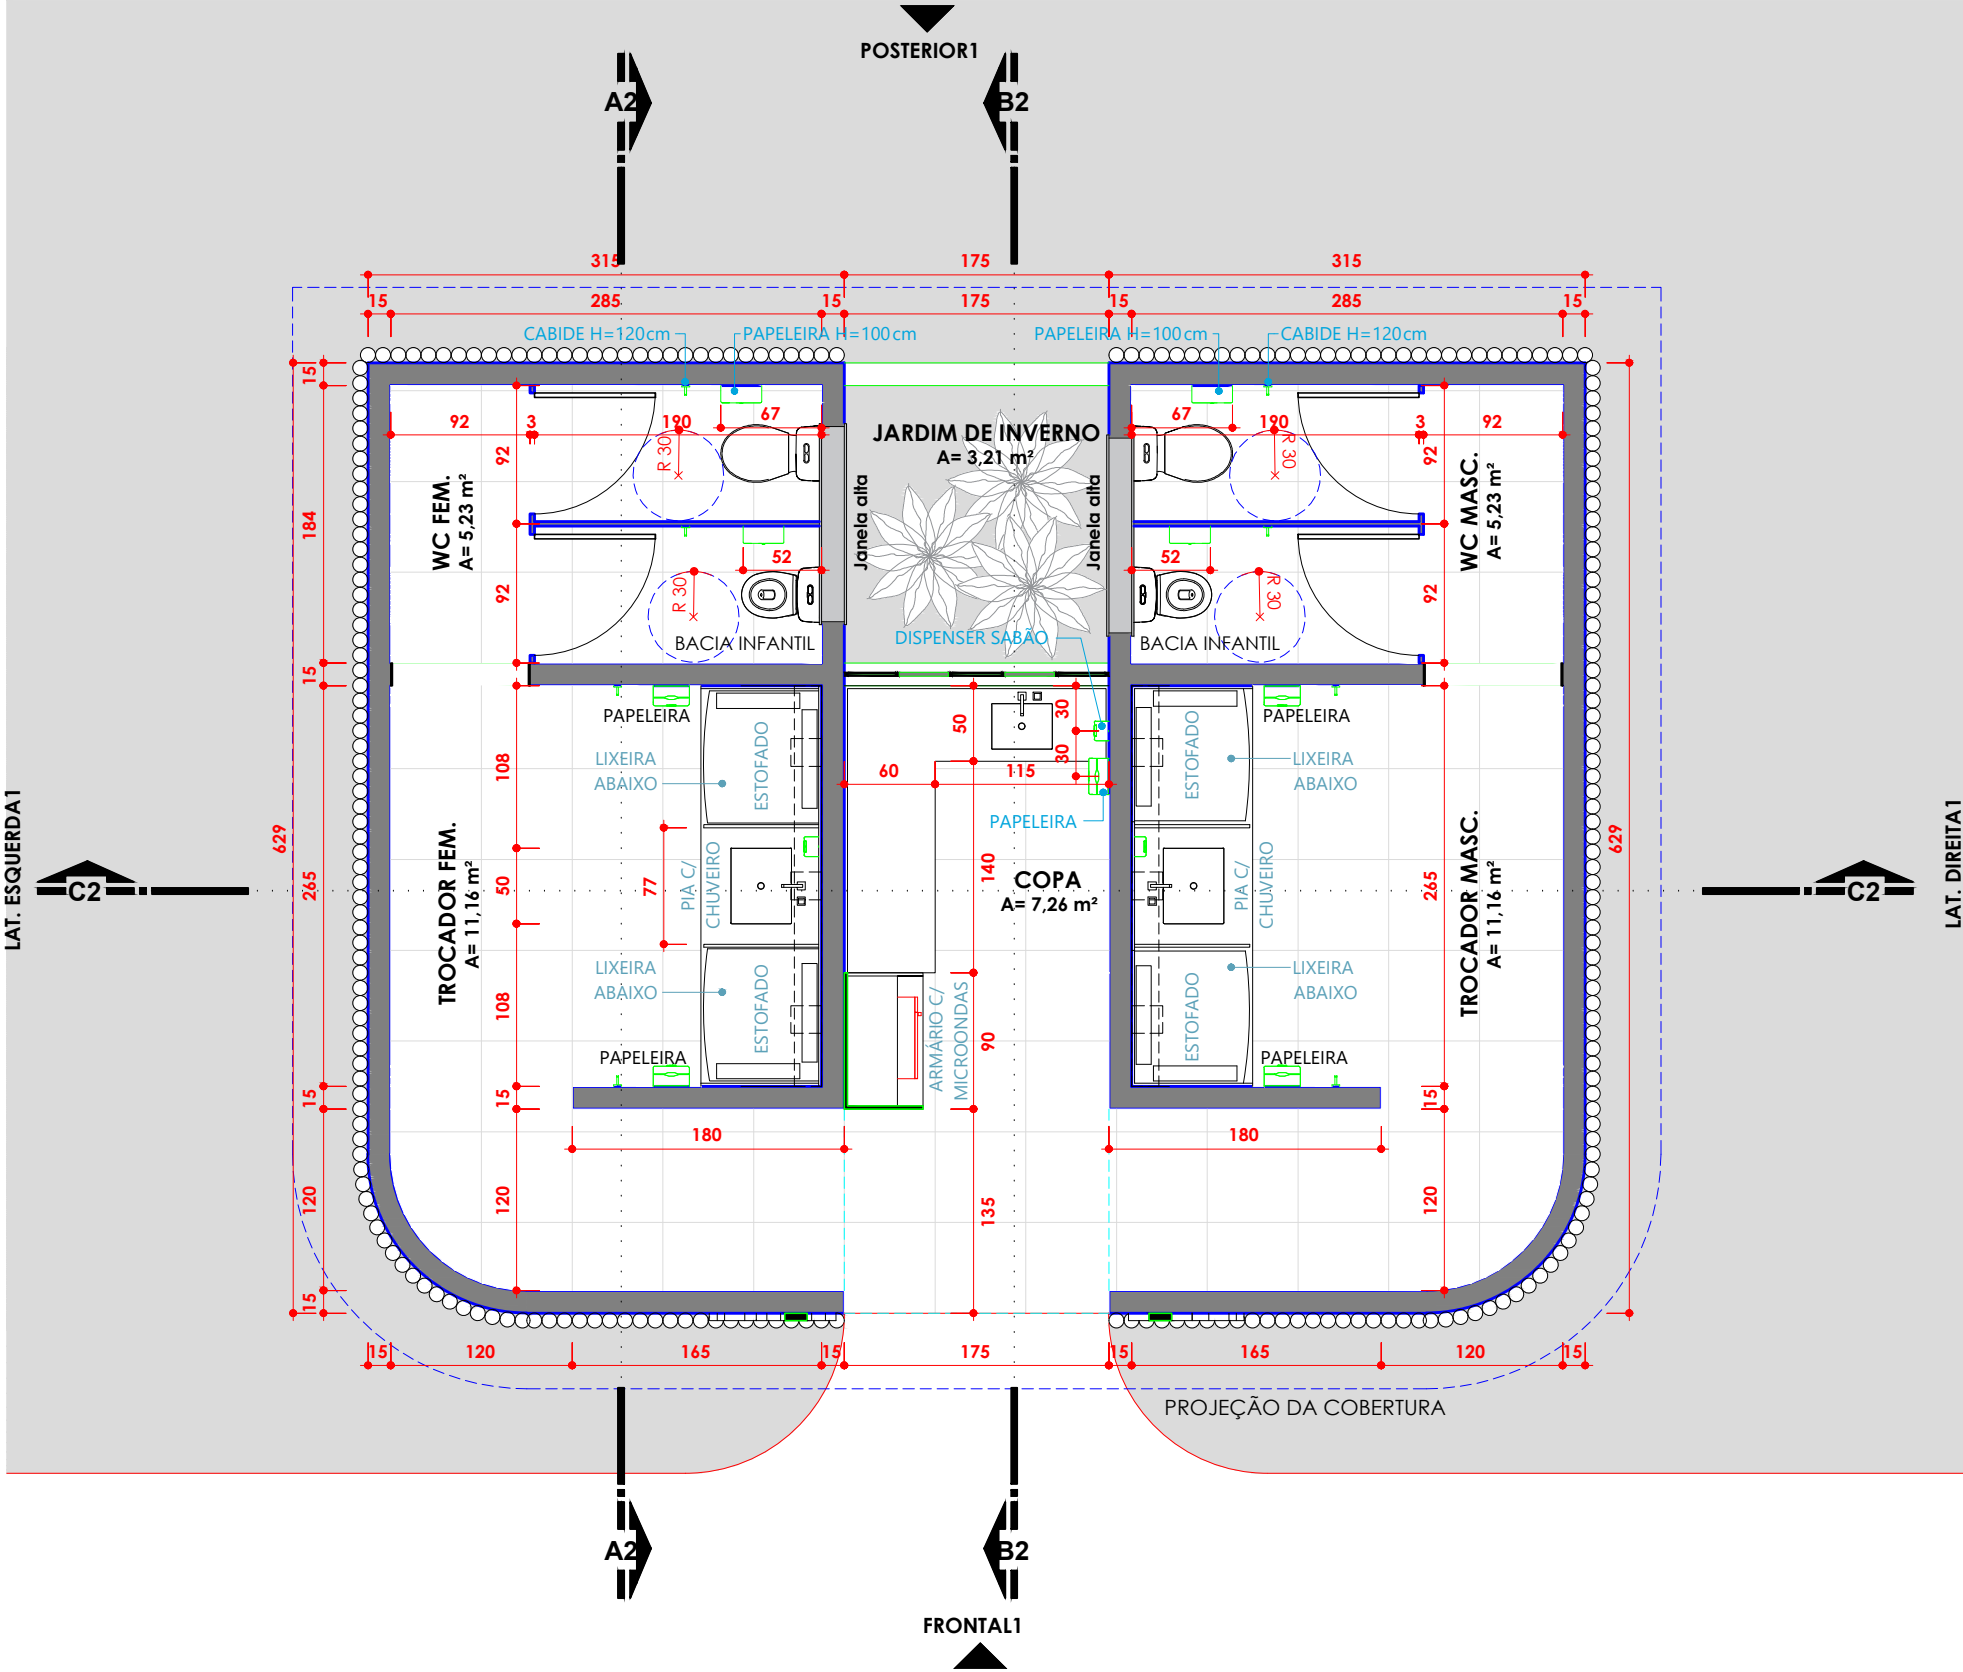

LAYOUT - BLOCO WC MODELO 2 - FAMÍLIA
ESC: 1 : 50

NOTAS:

1. NÃO MEDIR O DESENHO, SEMPRE CONSIDERAR AS COTAS INDICADAS;
2. TODAS AS MEDIDAS DEVERÃO SER CONFERIDAS IN LOCO;
3. EM CASO DE DÚVIDA, CONSULTAR A ARQUITETA RESPONSÁVEL



EMPREENDIMENTO:	FOLHA:	REVISÃO:
	14/21	R01
DISCIPLINA DE PROJETO:	ESCALA:	
ARQUITETURA	1:50	
ETAPA DE PROJETO:	CÓDIGO DE PROJETO:	
EXECUTIVO	00181	

CLIENTE:	LOCALIZAÇÃO DO EMPREENDIMENTO:
PARQUE AQUÁTICO - MULTIPARQUE	CAMBORIÚ/SC

ARQUIVO:	
00181_EX_ARQ_EDWCFA_014-R01 - LAYOUT - BLOCO WC MODELO 2 - FAMÍLIA.dwg	

TÍTULO DO DESENHO:	
LAYOUT - BLOCO WC MODELO 2 FAMÍLIA	

RESPONSÁVEL TÉCNICO:
THALISSON MESQUITA CAU A76422
PROJETISTA:
THALISSON MESQUITA

