




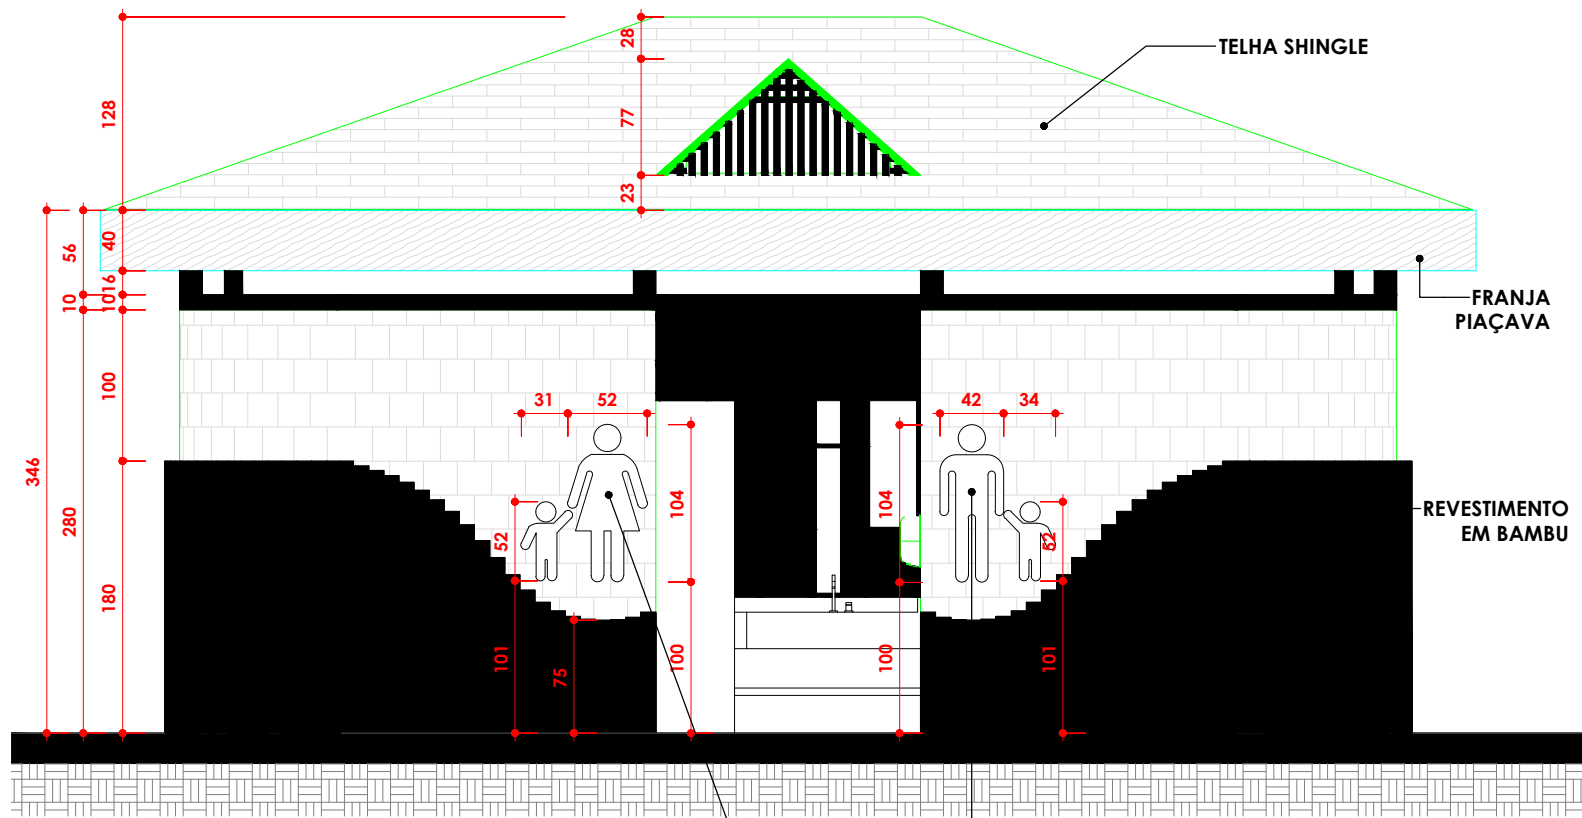


FACHADA FRONTAL1
ESC: 1 : 50

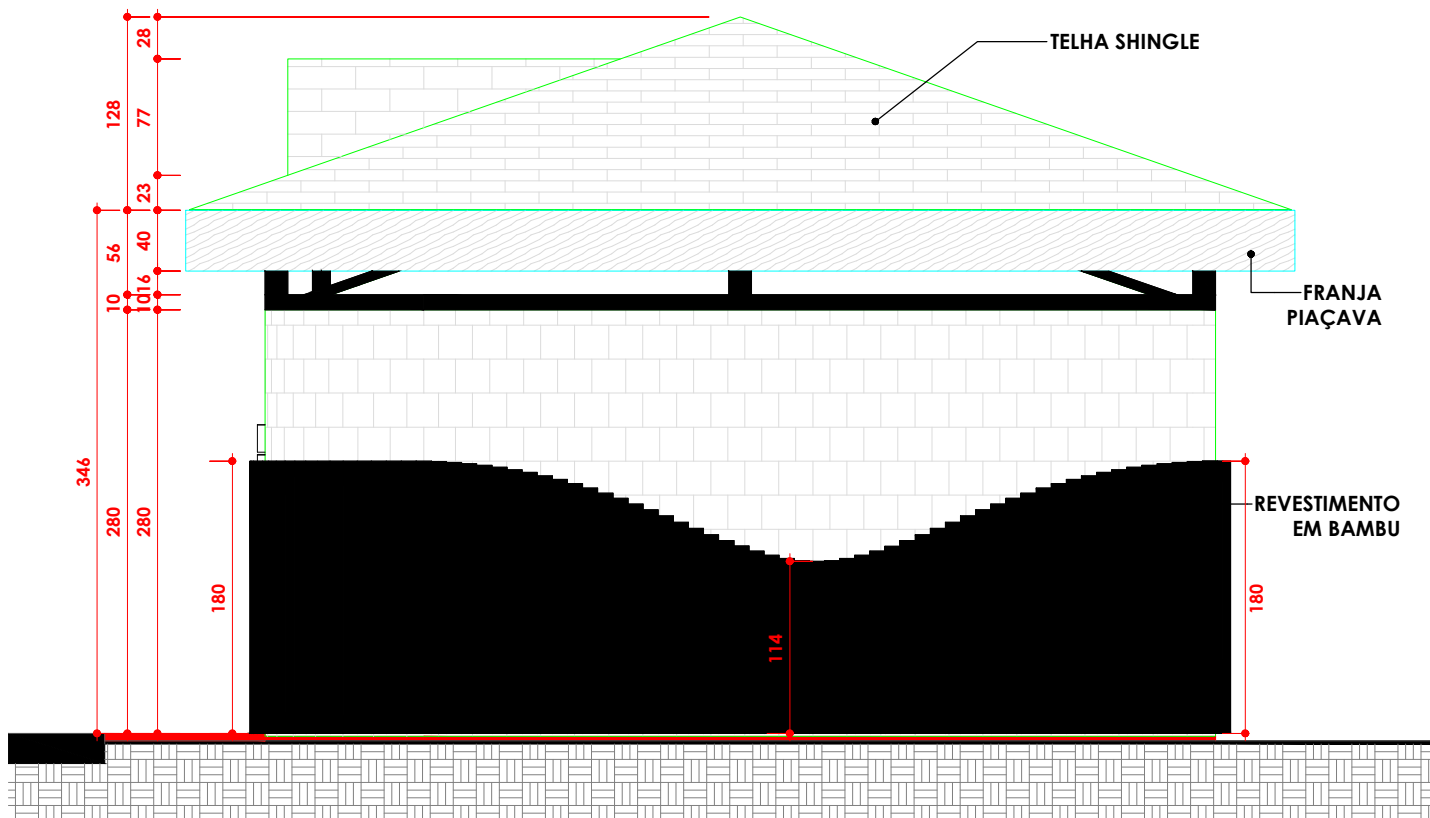

FACHADA LAT. DIREITA1
ESC: 1 : 50

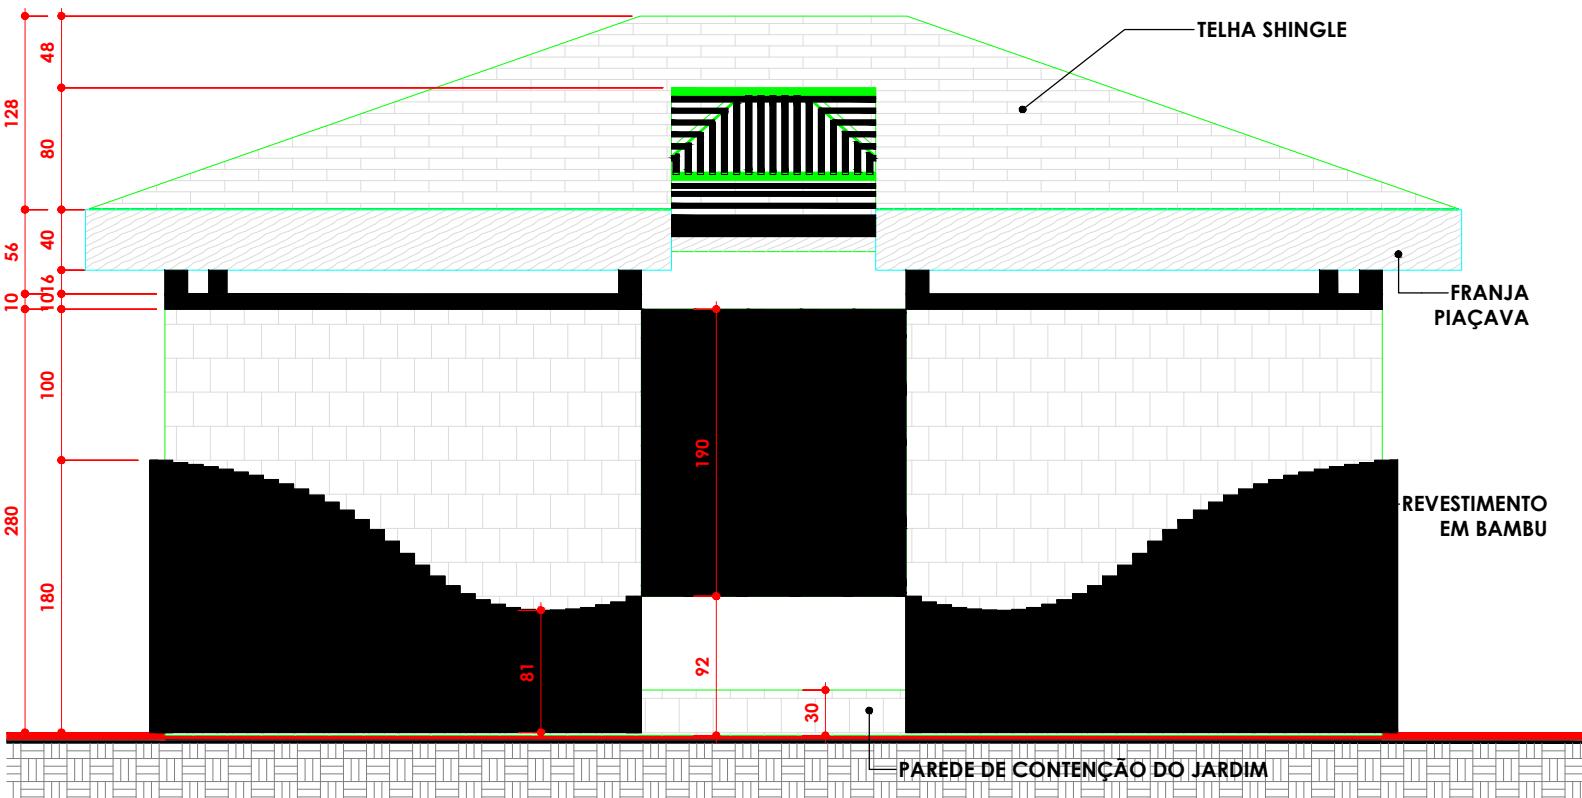

FACHADA POSTERIOR 1
ESC: 1 : 50

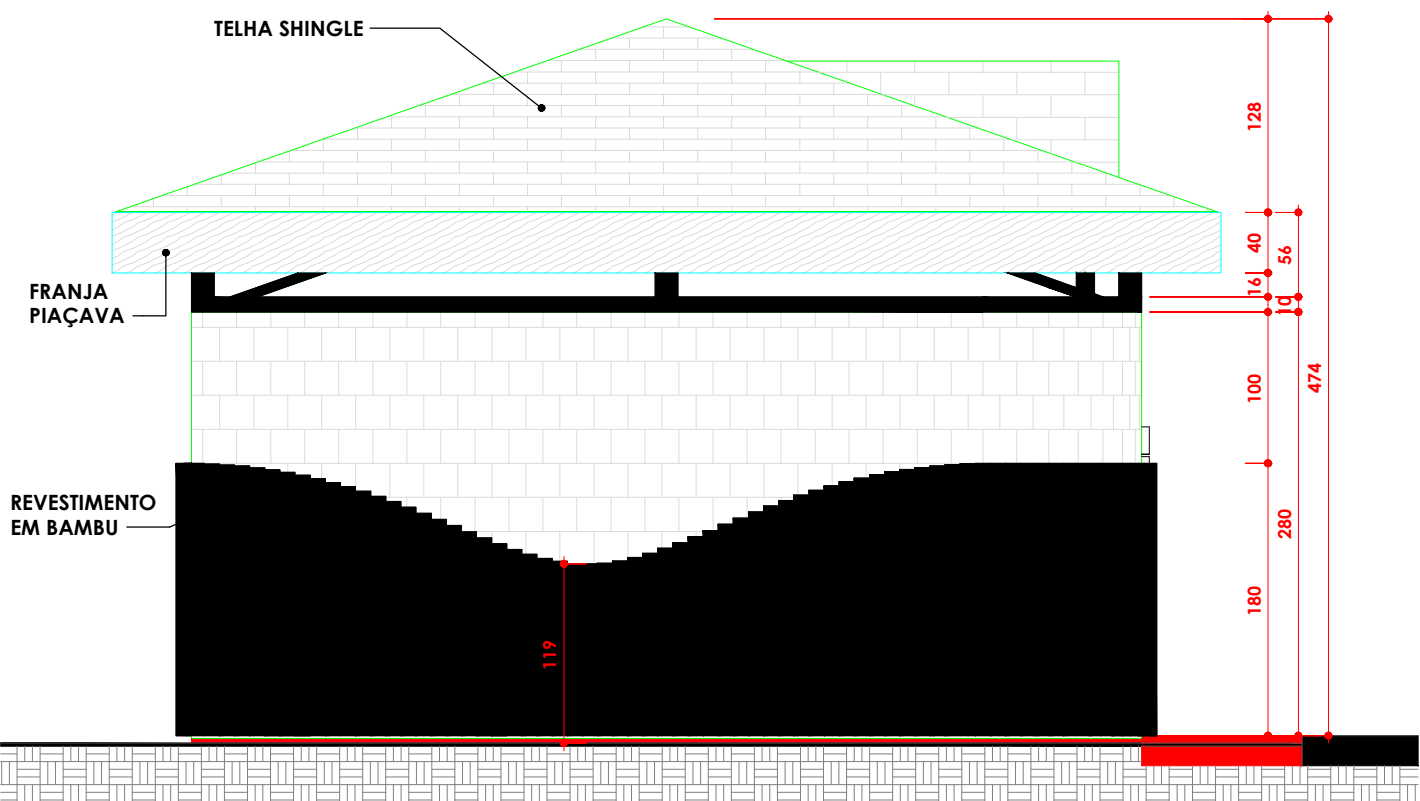

FACHADA LAT. ESQUERDA1
ESC: 1 : 50

NOTAS:

1. NÃO MEDIR O DESENHO, SEMPRE CONSIDERAR AS COTAS INDICADAS;
2. TODAS AS MEDIDAS DEVERÃO SER CONFERIDAS IN LOCO;
3. EM CASO DE DÚVIDA, CONSULTAR A ARQUITETA RESPONSÁVEL

01	15/02/2023	REVISÃO GERAL	THALISSON
00	09/11/2022	EMIÇÃO INICIAL	THALISSON
REV. Nº	DATA	DESCRIÇÃO DA REVISÃO	RESPONSÁVEL



EMPREENDIMENTO:	FOLHA:	REVISÃO:
	16/21	R01
DISCIPLINA DE PROJETO:	ESCALA:	
ARQUITETURA	1:50	
ETAPA DE PROJETO:	CÓDIGO DE PROJETO:	
EXECUTIVO	00181	

CLIENTE:	LOCALIZAÇÃO DO EMPREENDIMENTO:
PARQUE AQUÁTICO - MULTIPARQUE	CAMBORIÚ/SC

ARQUIVO:
00181_EX_ARQ_EDWCFA_016-R01 - FACHADAS.dwg

TÍTULO DO DESENHO:
FACHADAS
EXECUTIVA - BLOCO WC MODELO 2 - FAMÍLIA

RESPONSÁVEL TÉCNICO:
THALISSON MESQUITA CAU A76422
PROJETISTA:
THALISSON MESQUITA

