
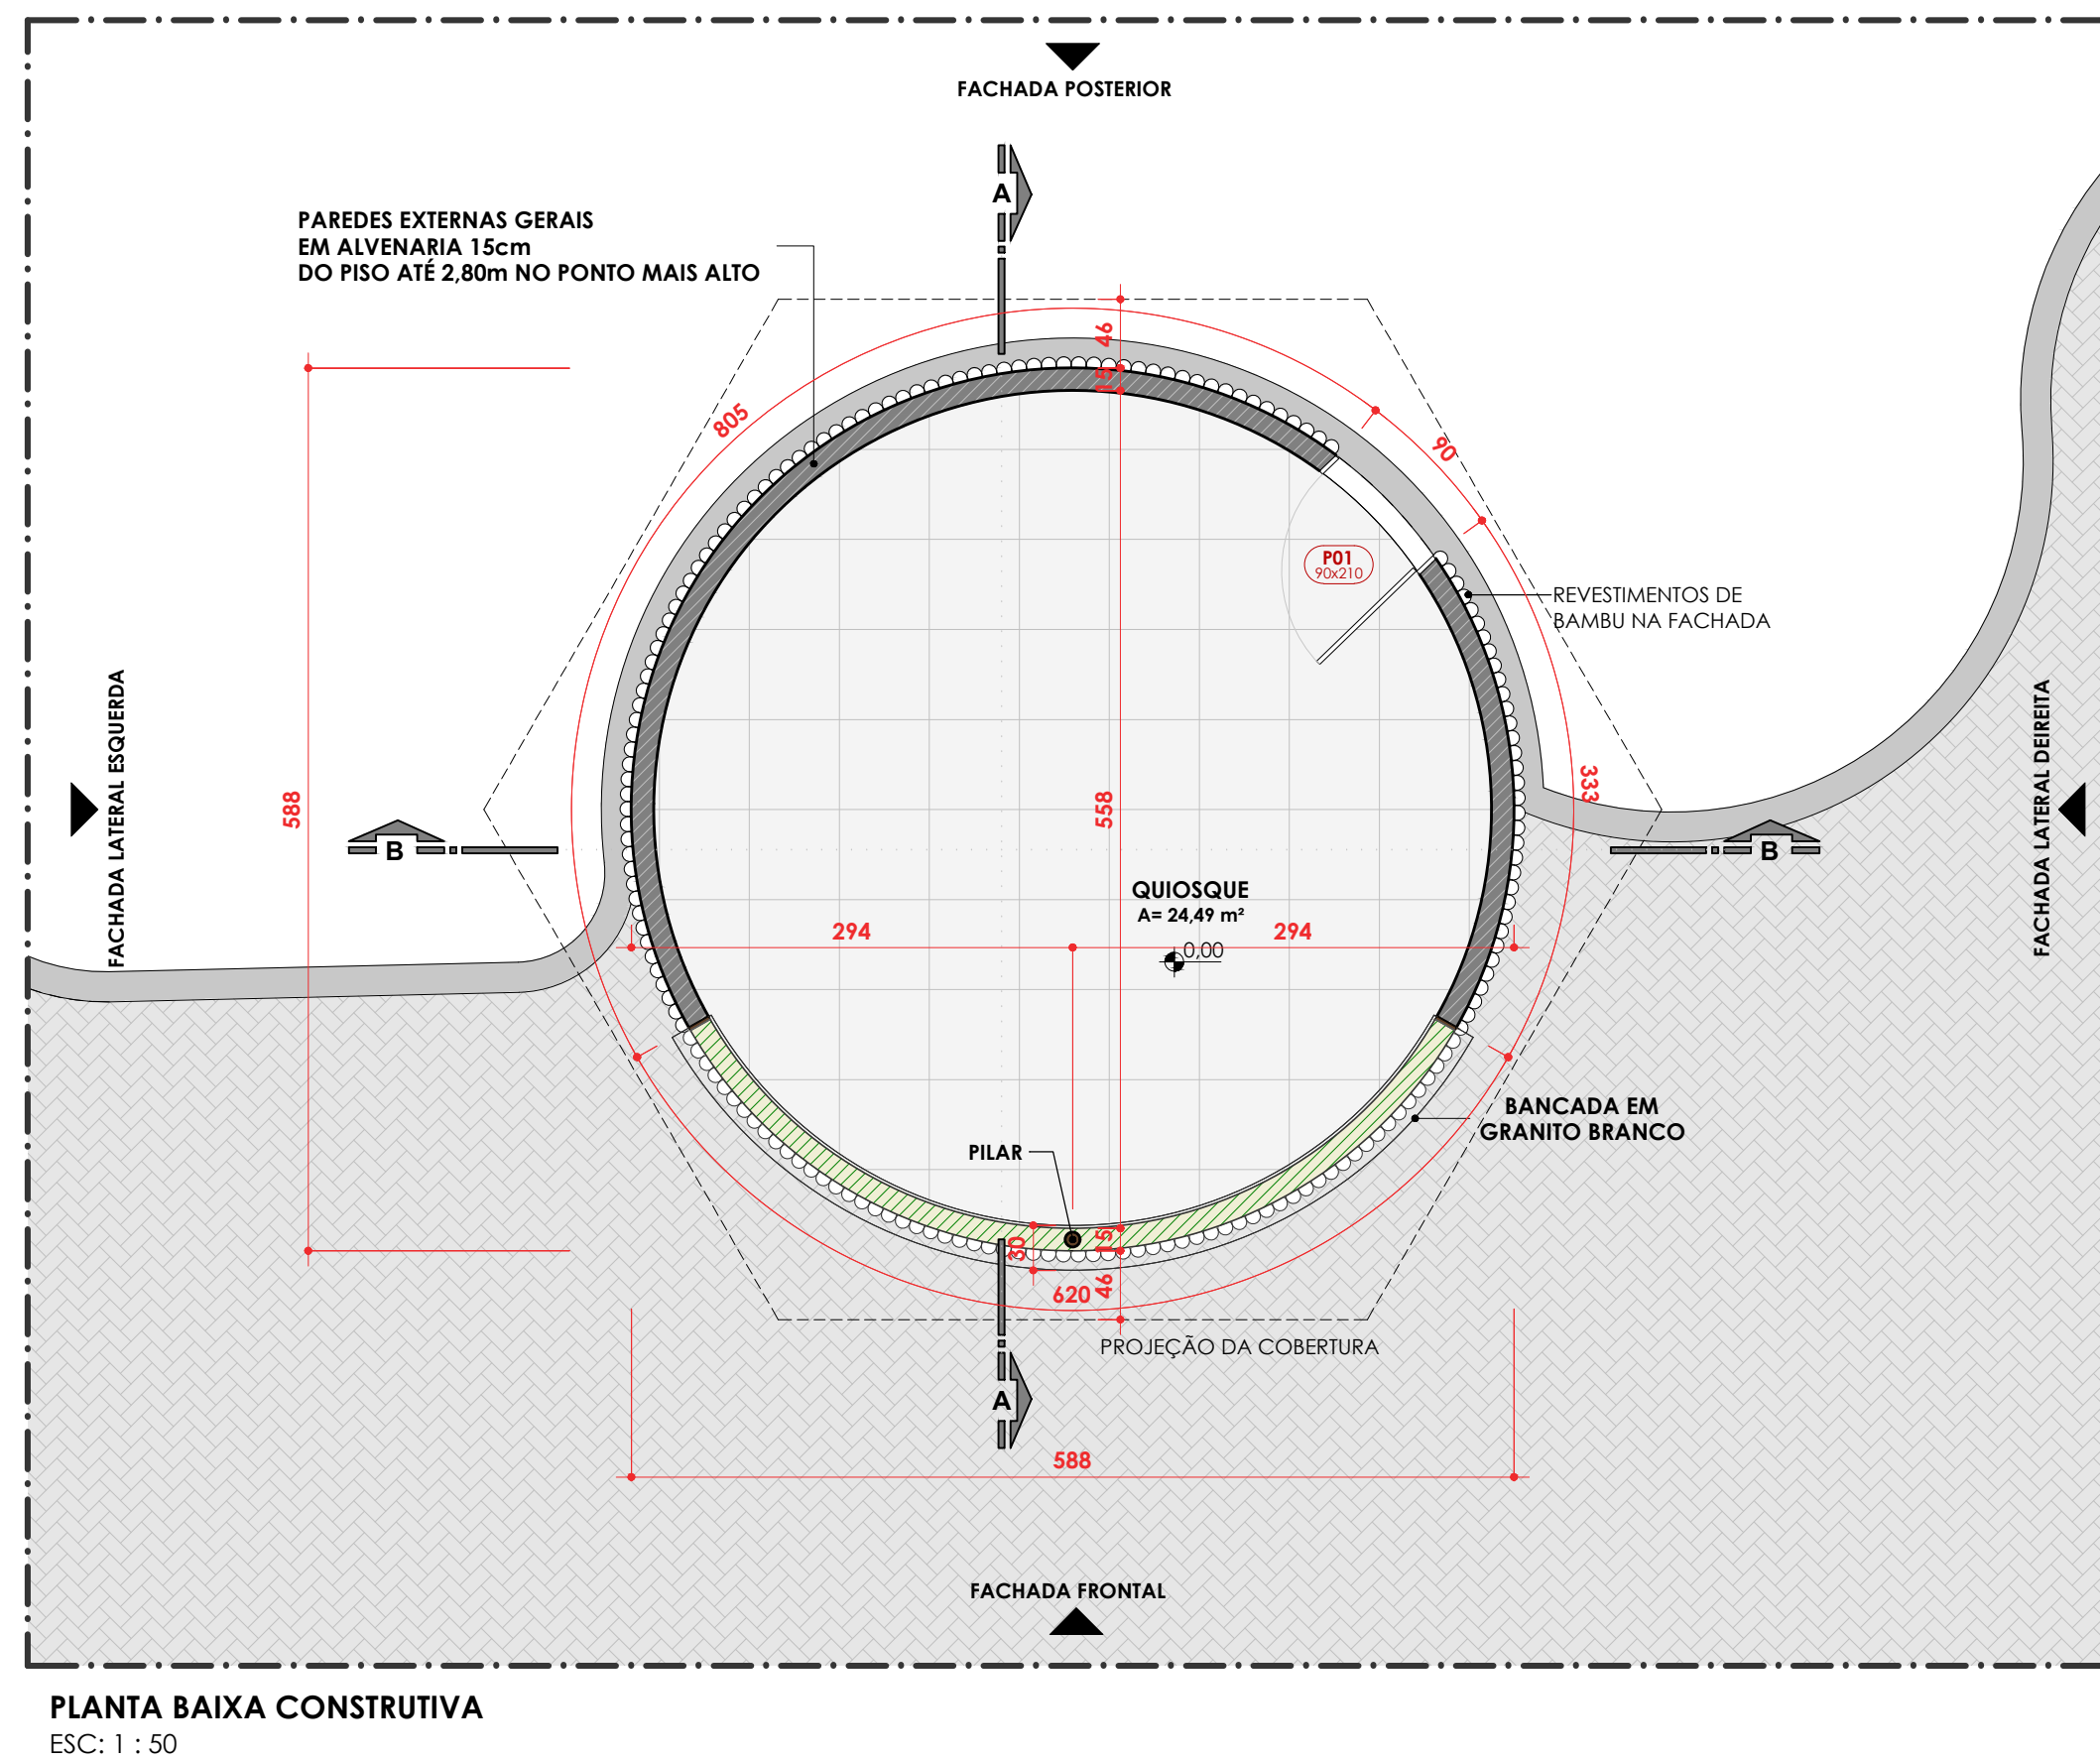
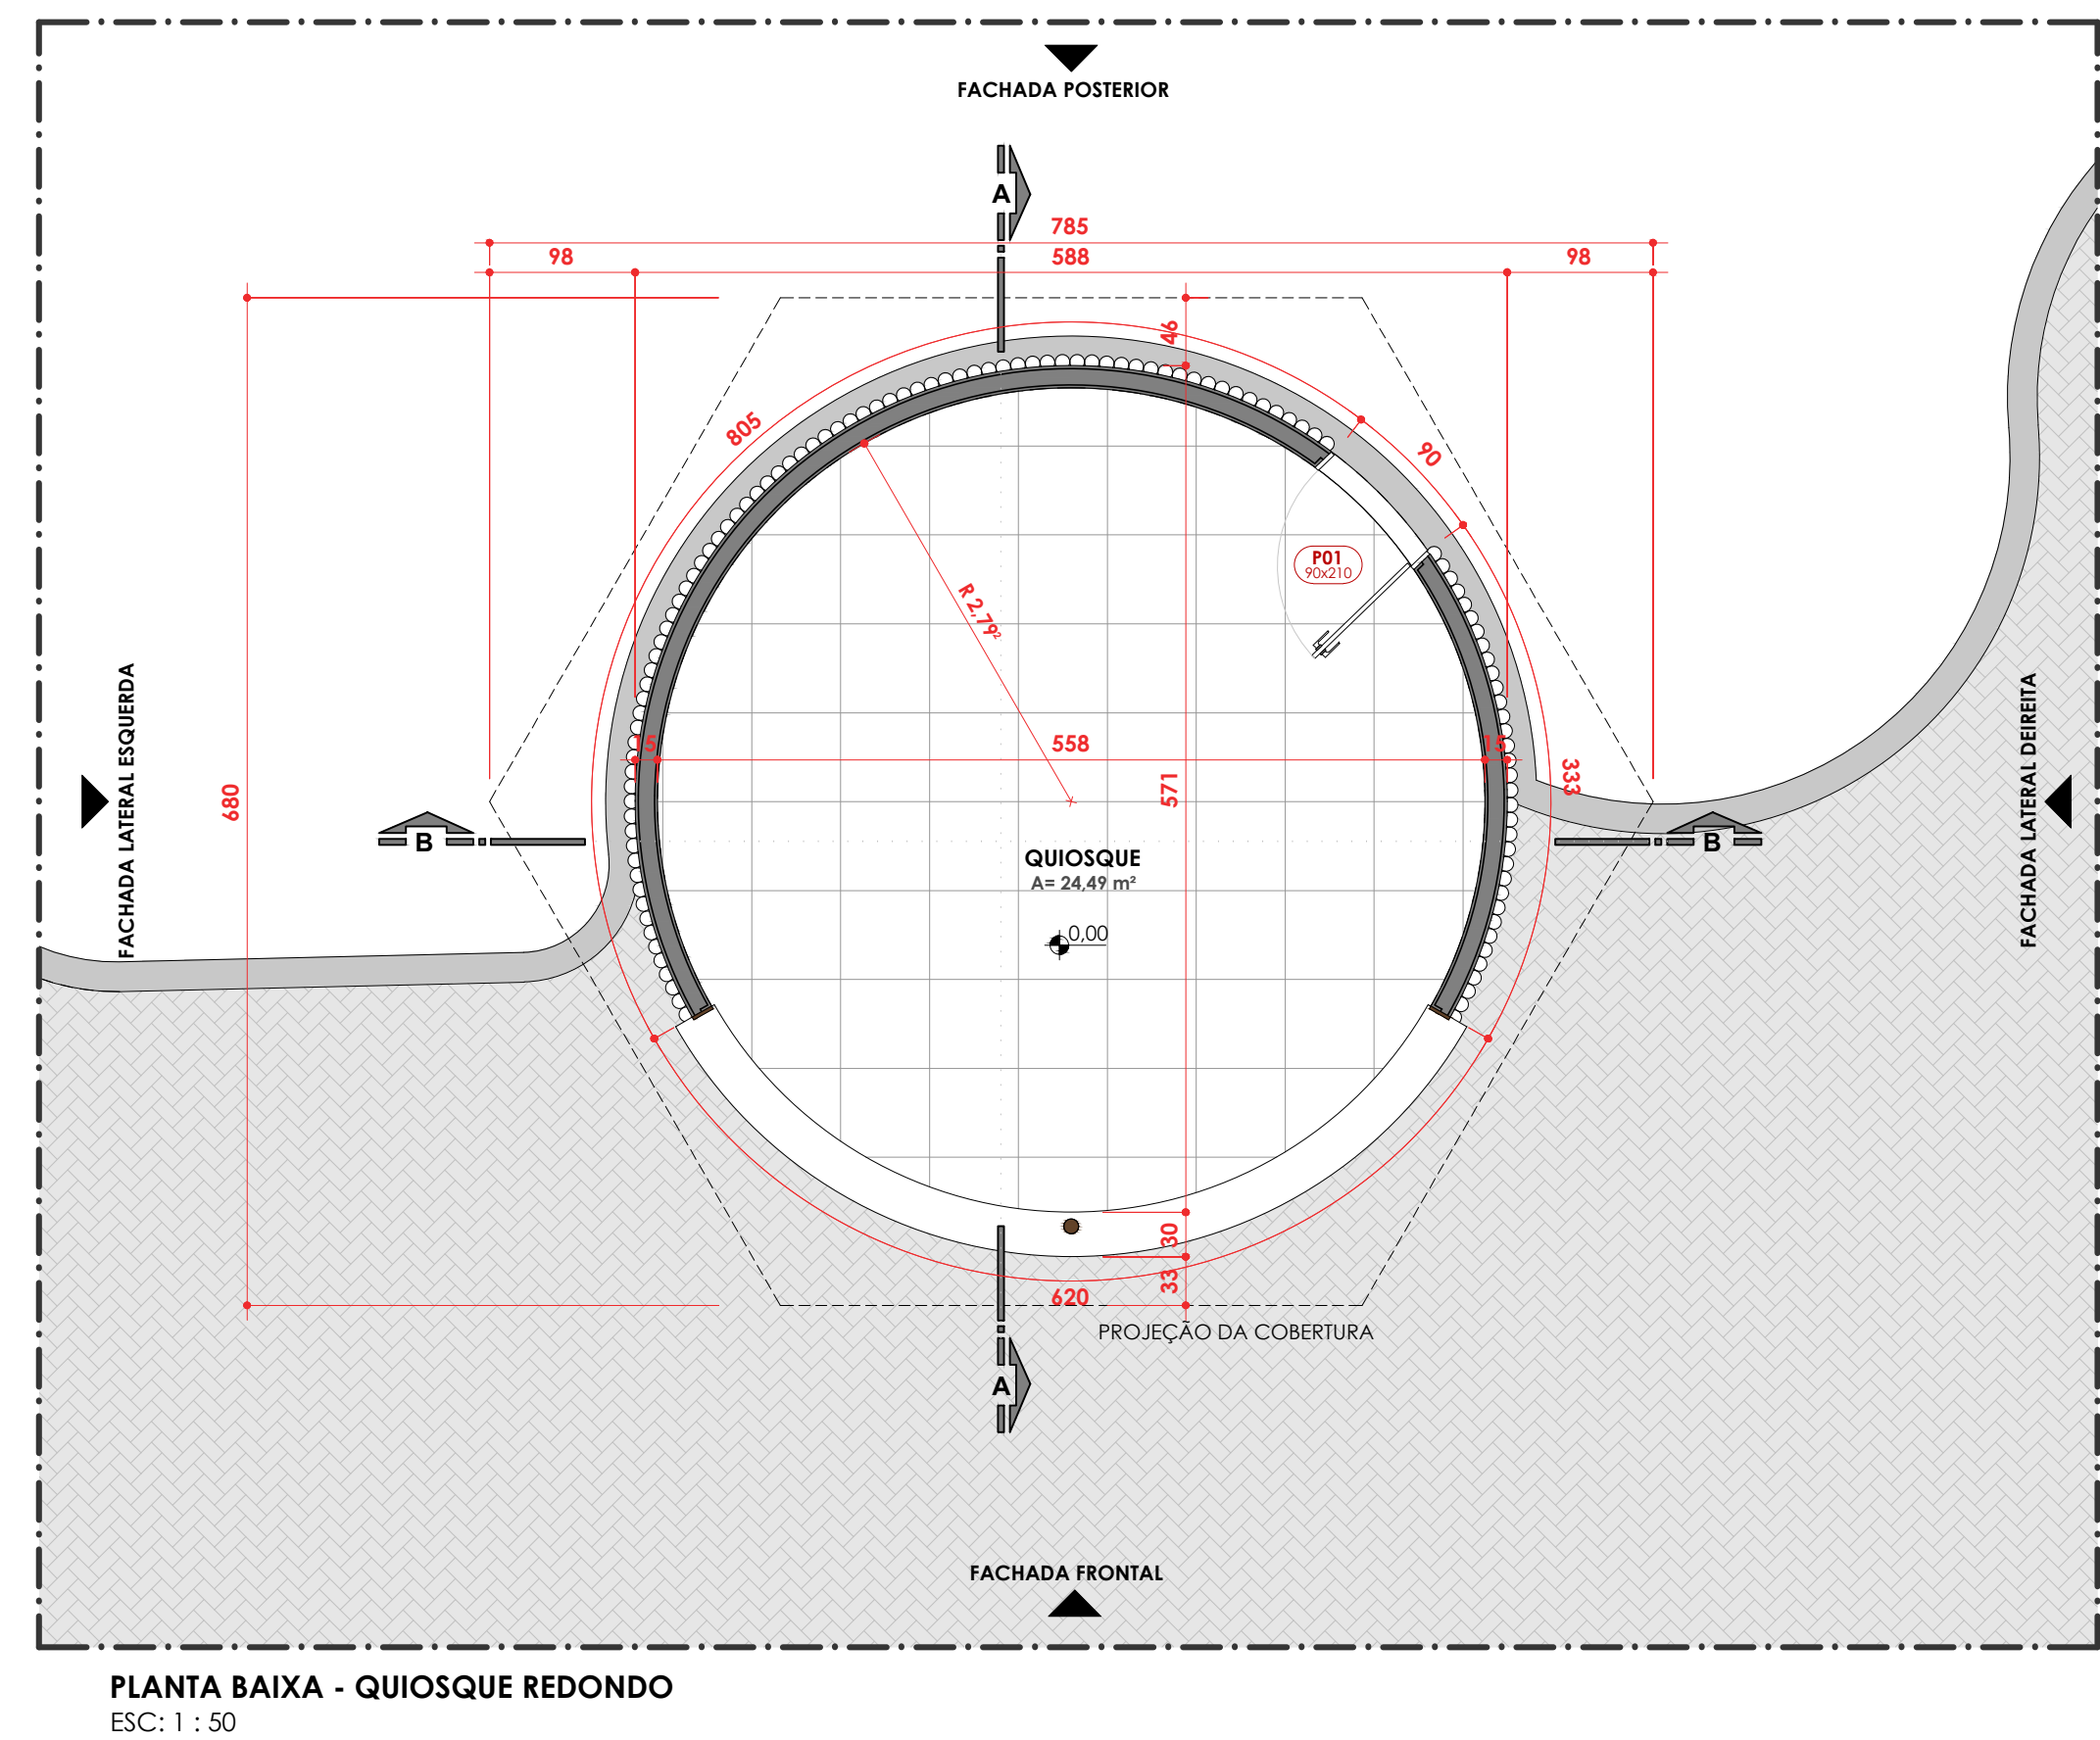


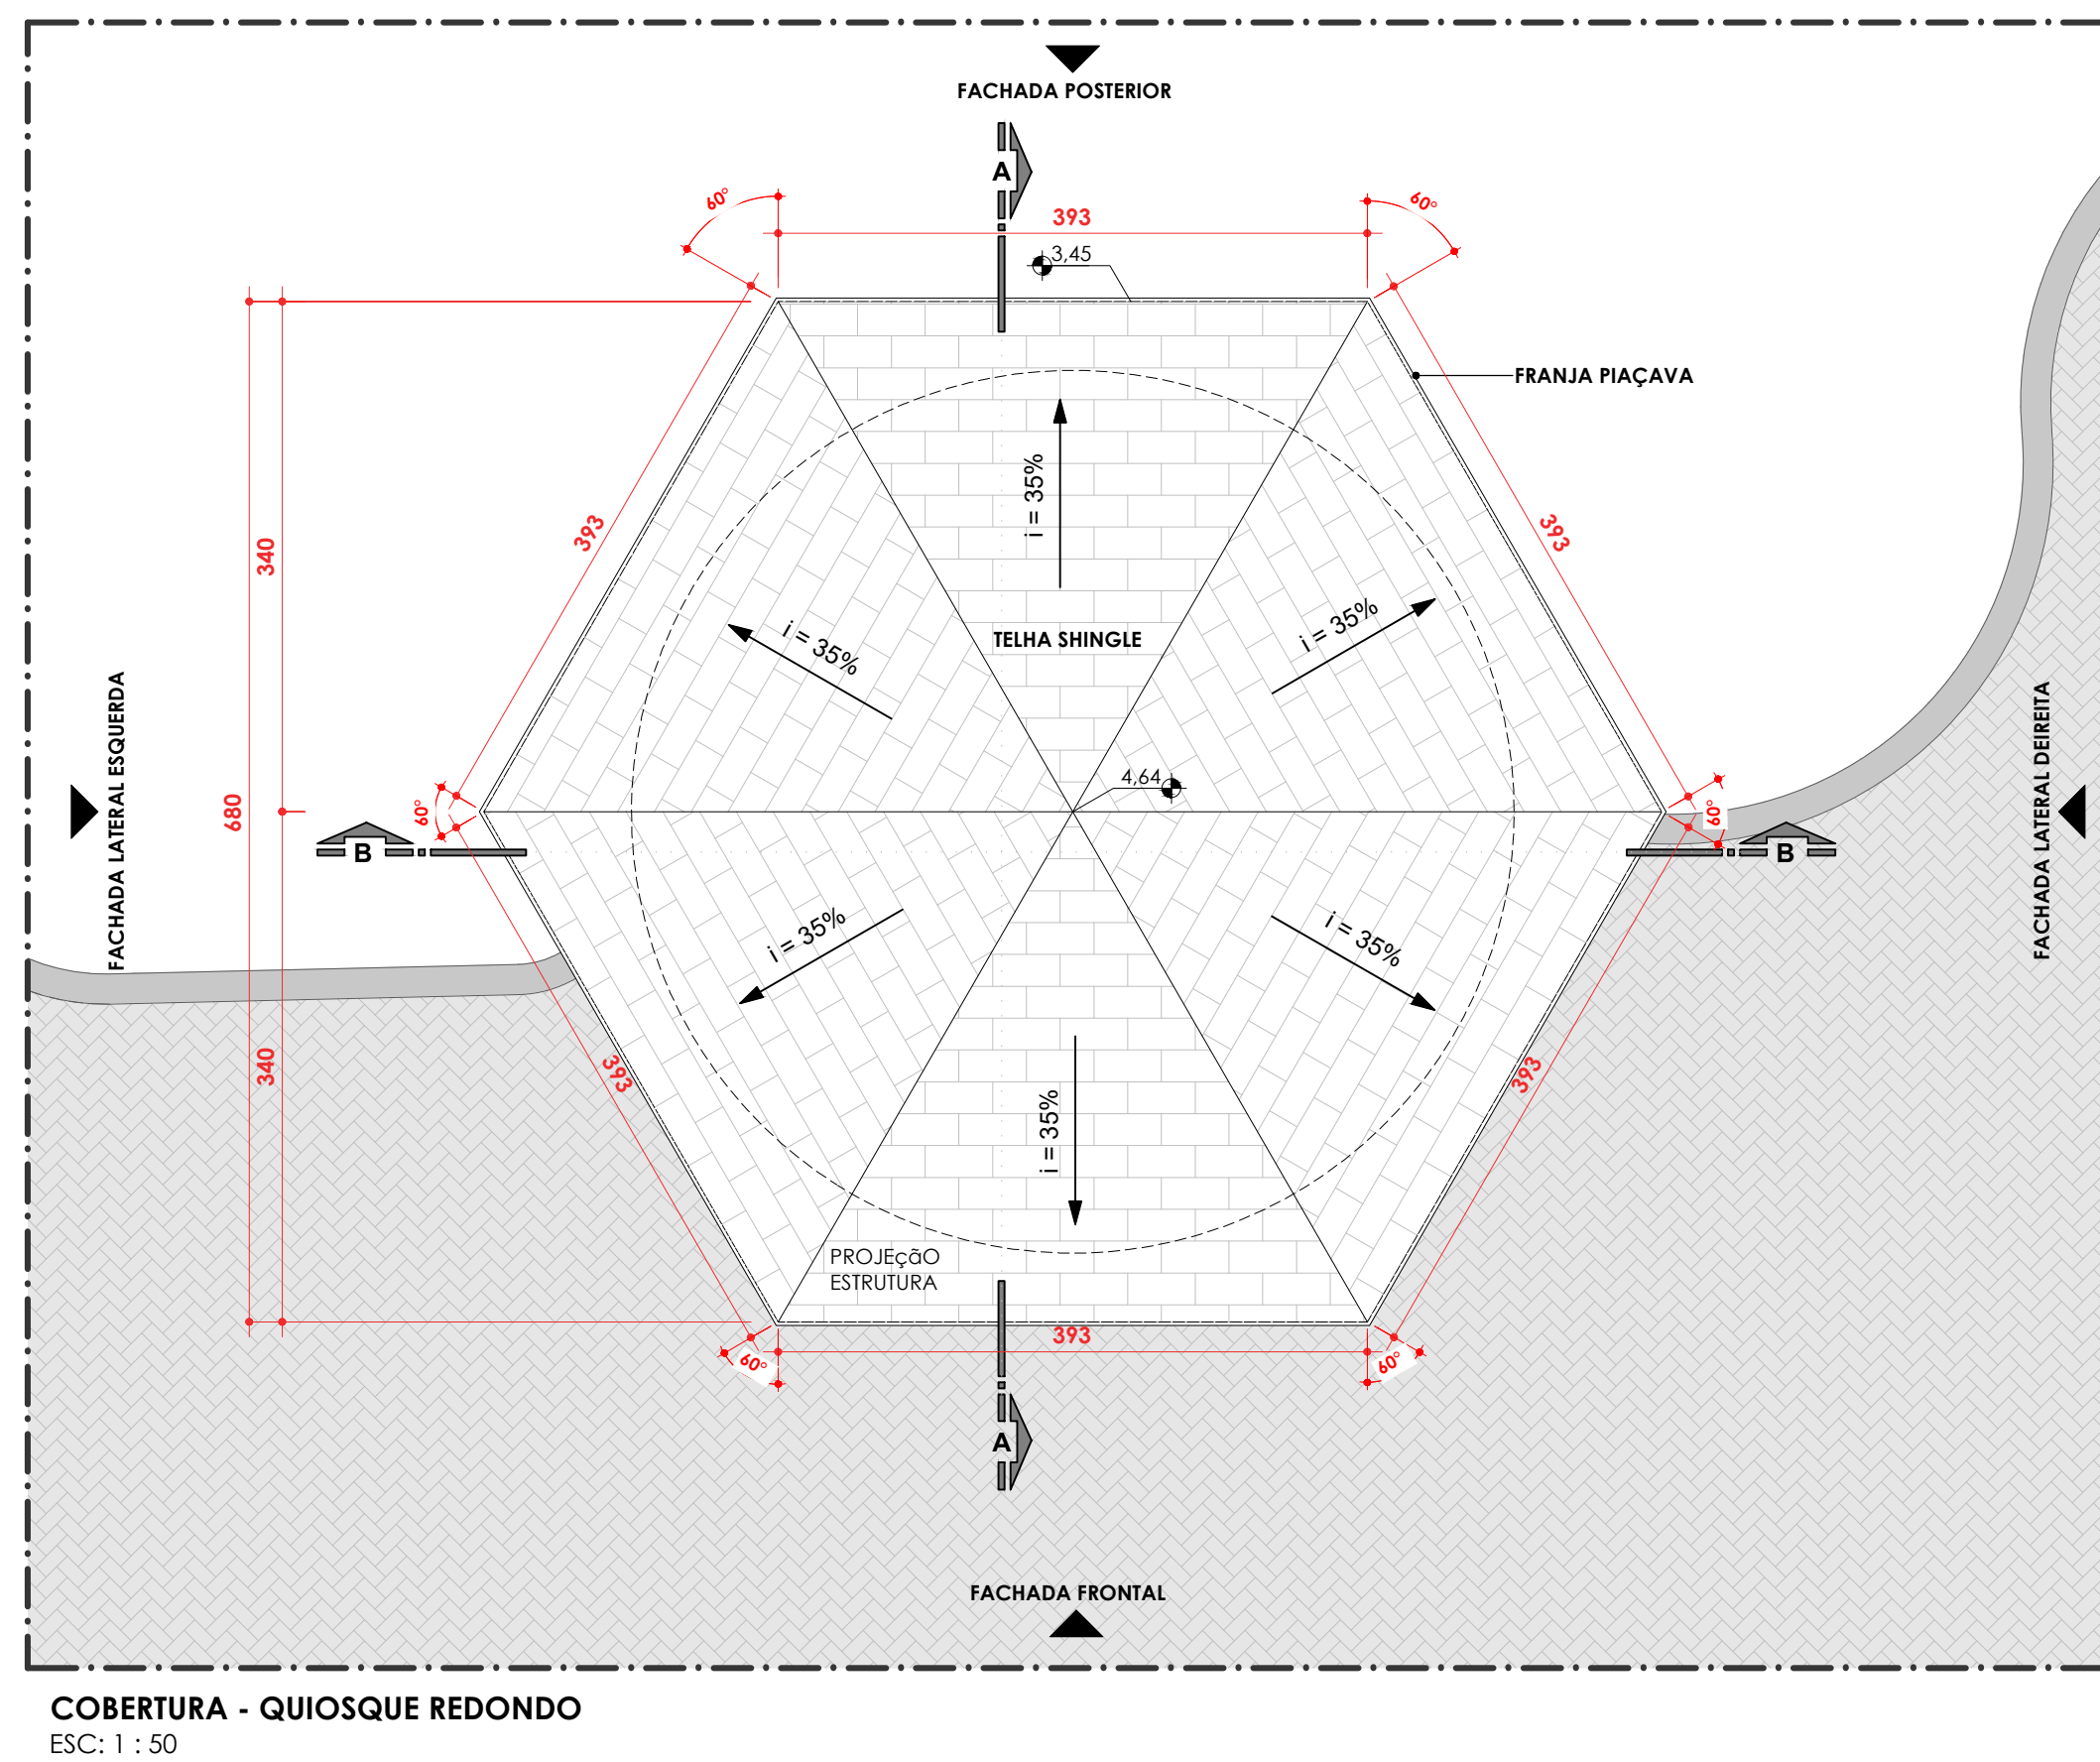

PAREDE 15cm - ALVENARIA
DO PISO ATÉ ESTRUTURA DA COBERTURA H=280cm - vide cortes

MEIA PAREDE 15cm - ALVENARIA (PEITORIL)
Parede baixa para apoio de bancada e abertura de janela H= 110cm
(ou altura especificada na planta) continua até H= 280cm após
abertura de janela

NOTAS:

1. NÃO MEDIR O DESENHO, SEMPRE CONSIDERAR AS COTAS INDICADAS;
2. TODAS AS MEDIDAS DEVERÃO SER CONFERIDAS IN LOCO;
3. EM CASO DE DÚVIDA, CONSULTAR A ARQUITETA RESPONSÁVEL

00	16/02/2023	EMIÇÃO INICIAL	THALISSON
REV. Nº	DATA	DESCRIÇÃO DA REVISÃO	RESPONSÁVEL



EMPREENDIMENTO:	FOLHA:	REVISÃO:
	01/03	R00
	DISCIPLINA DE PROJETO:	ESCALA:
	ARQUITETURA	1:50
	ETAPA DE PROJETO:	CÓDIGO DE PROJETO:
	EXECUTIVO	00181

CLIENTE: **PARQUE AQUÁTICO - MULTIPARQUE** LOCALIZAÇÃO DO EMPREENDIMENTO: **CAMBORIÚ/SC**

ARQUIVO:

00181_EX_ARQ QUIOSQUE2_001-R00-COBERTURA E PLANTAS BAIXAS.dwg

TÍTULO DO DESENHO:

COBERTURA E PLANTAS BAIXAS
QUIOSQUE

RESPONSÁVEL TÉCNICO:
THALISSON MESQUITA CAU A76422

PROJETISTA:
THALISSON MESQUITA