




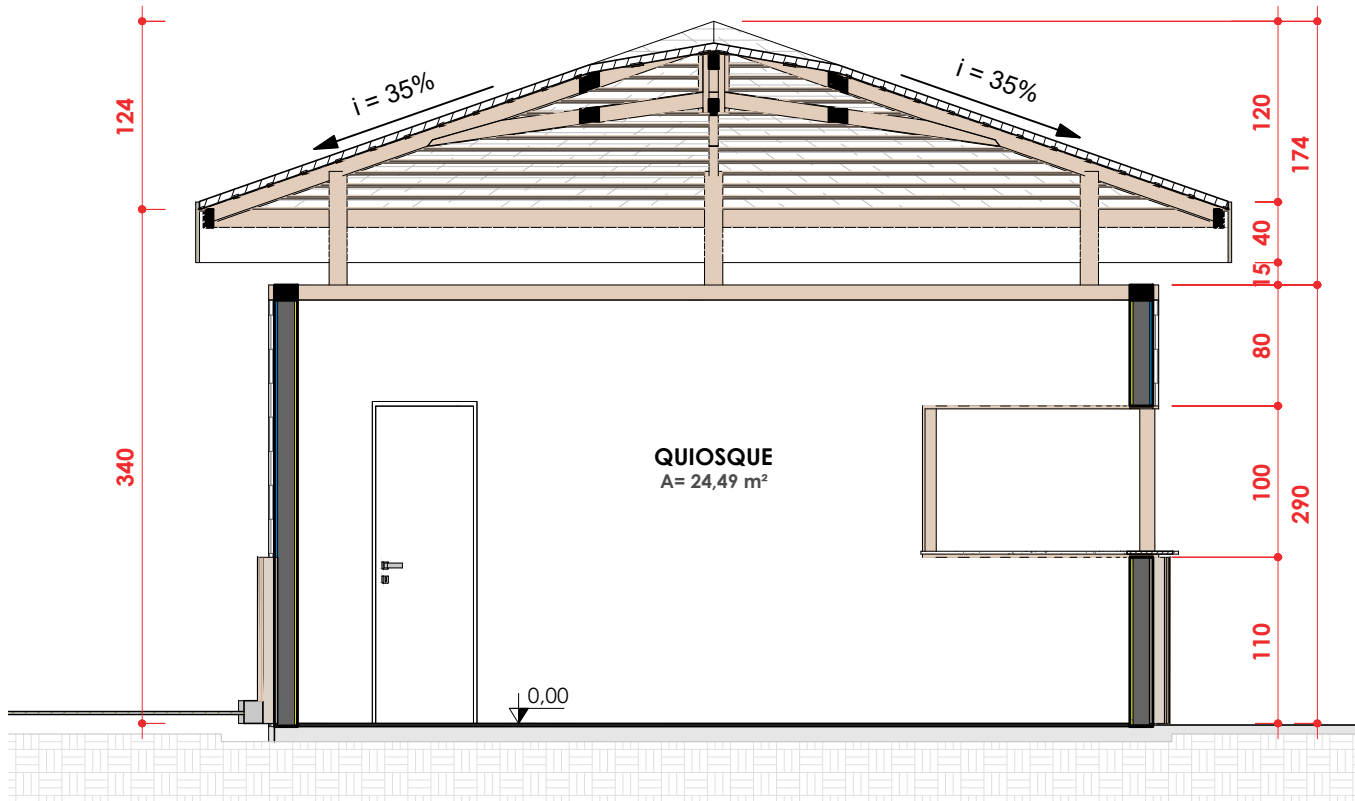


CORTE A - A
ESC: 1 : 50

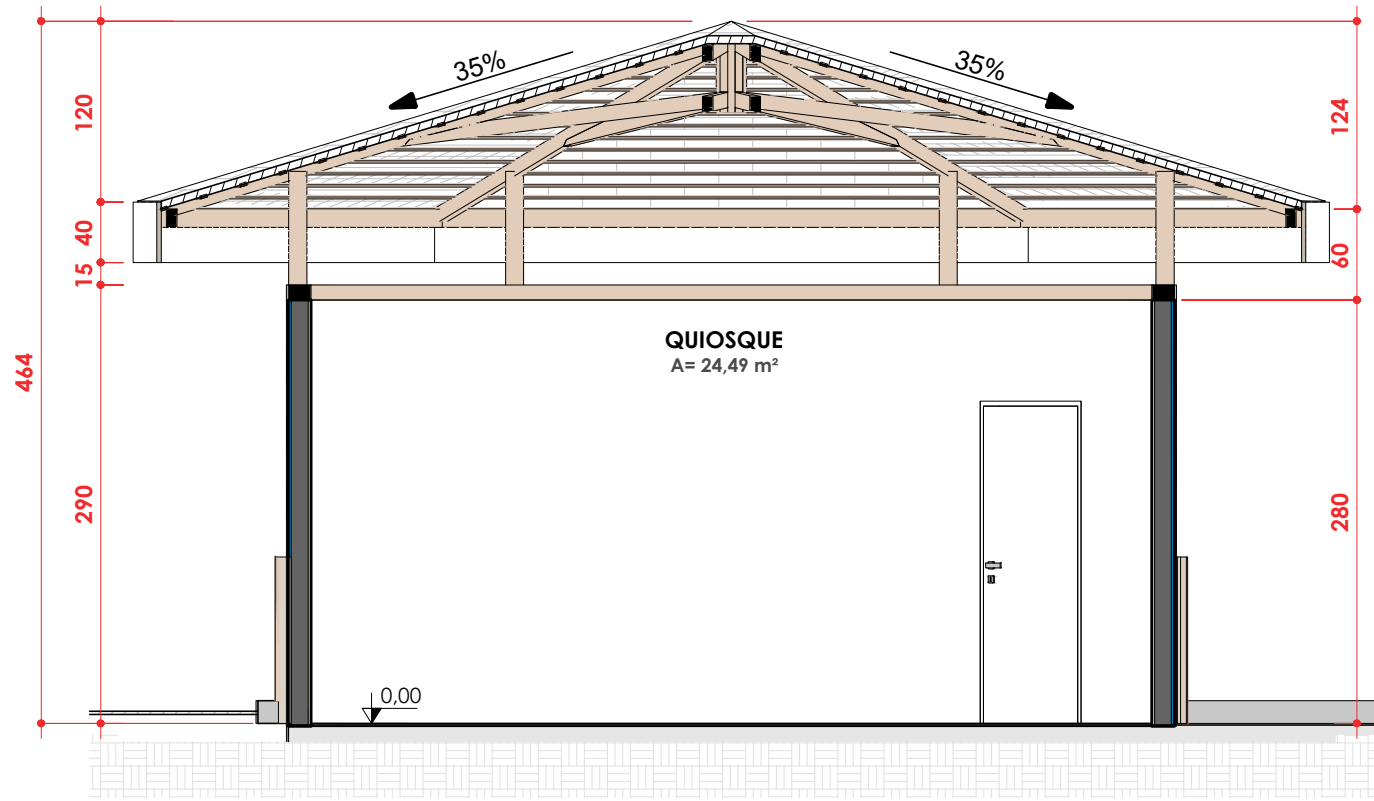


CORTE B - B
ESC: 1 : 50

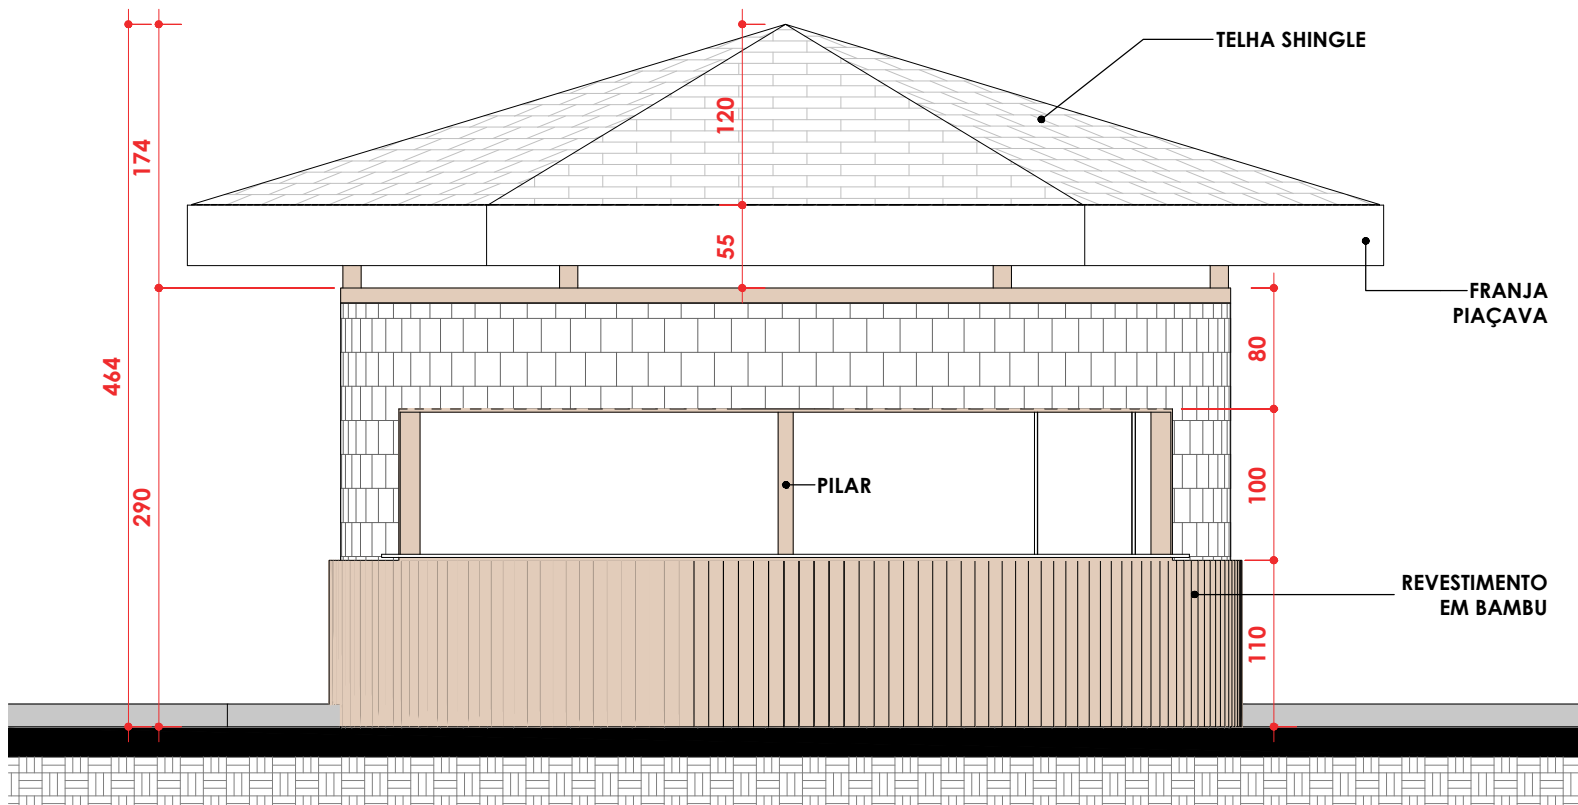


FACHADA FRONTAL
ESC: 1 : 50

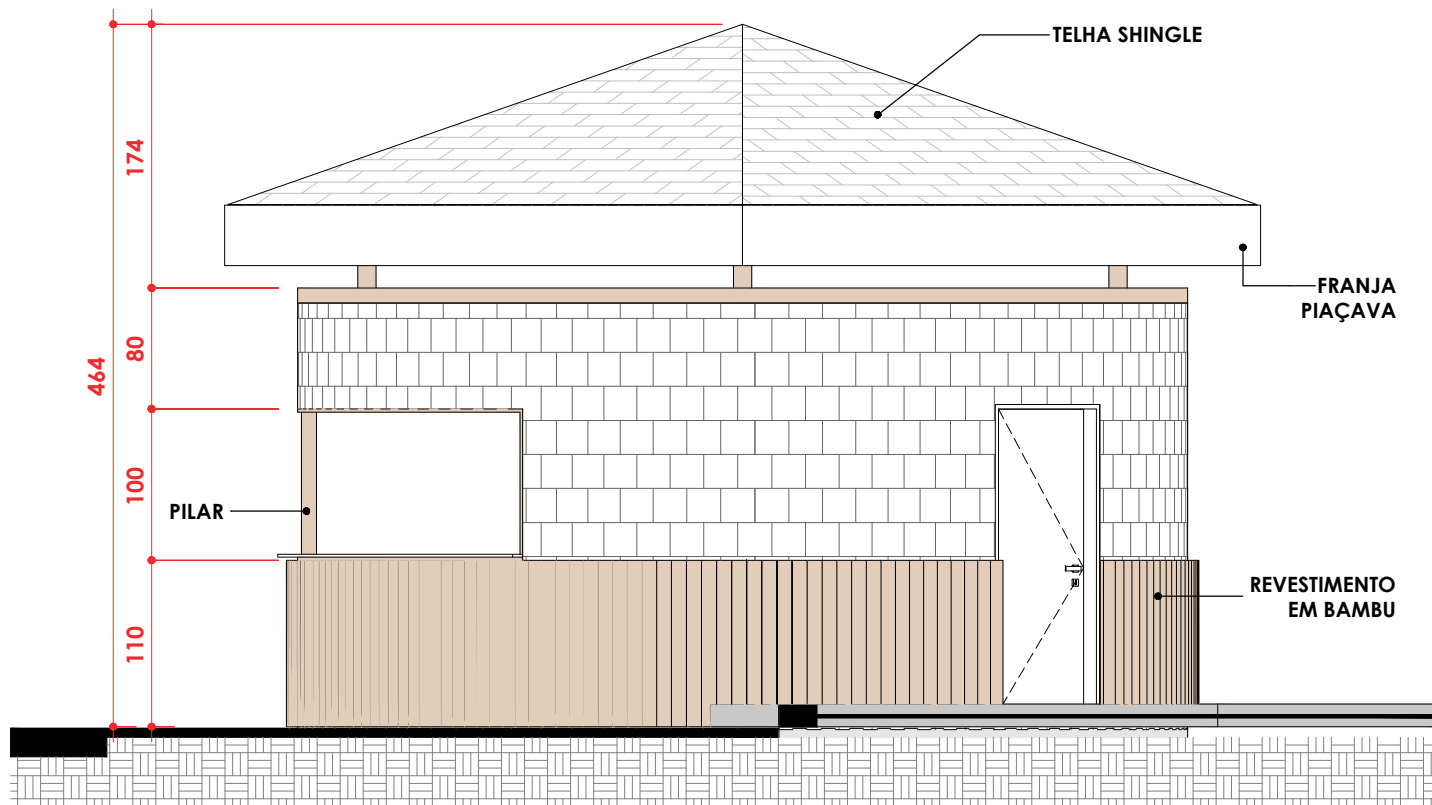

FACHADA LATERAL DEIRITA
ESC: 1 : 50

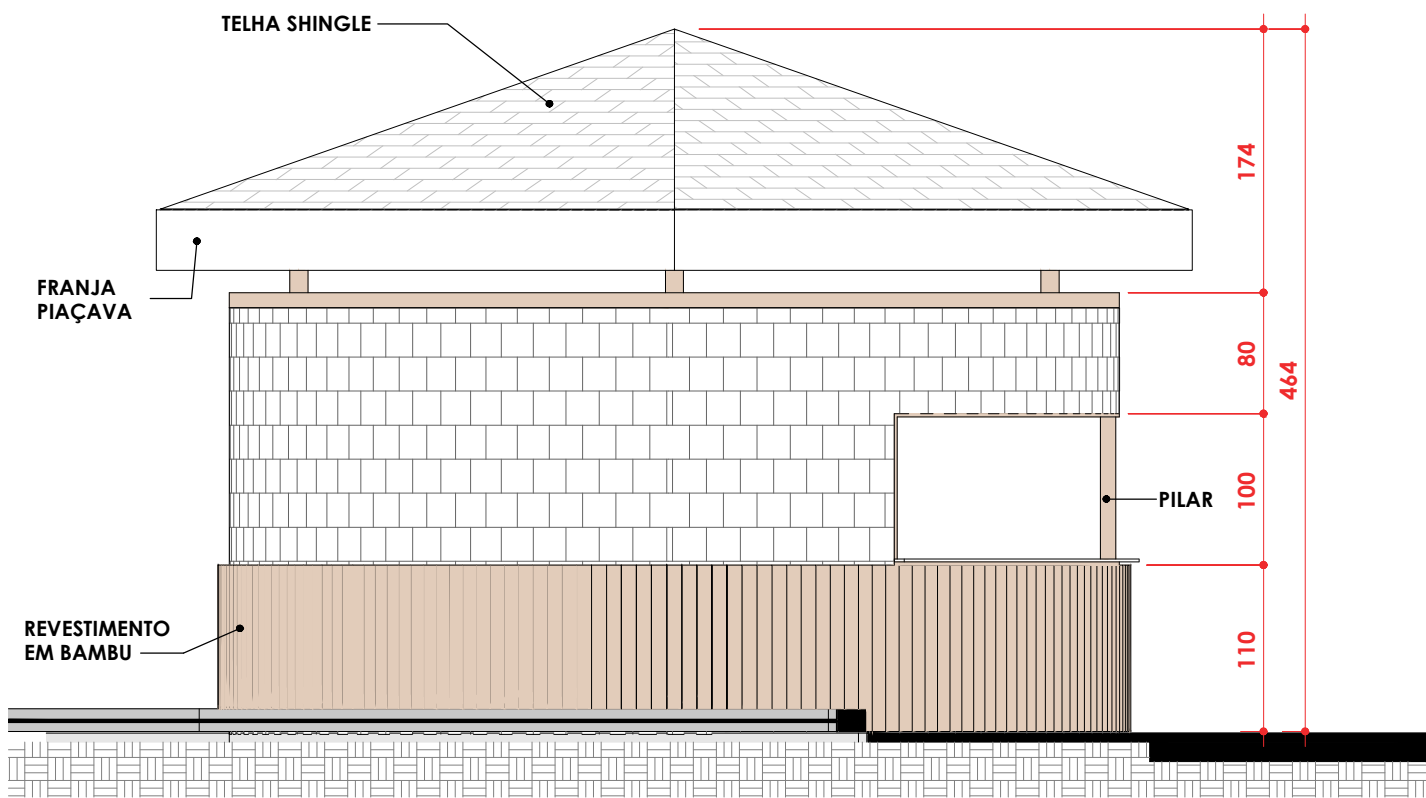

FACHADA LATERAL ESQUERDA
ESC: 1 : 50

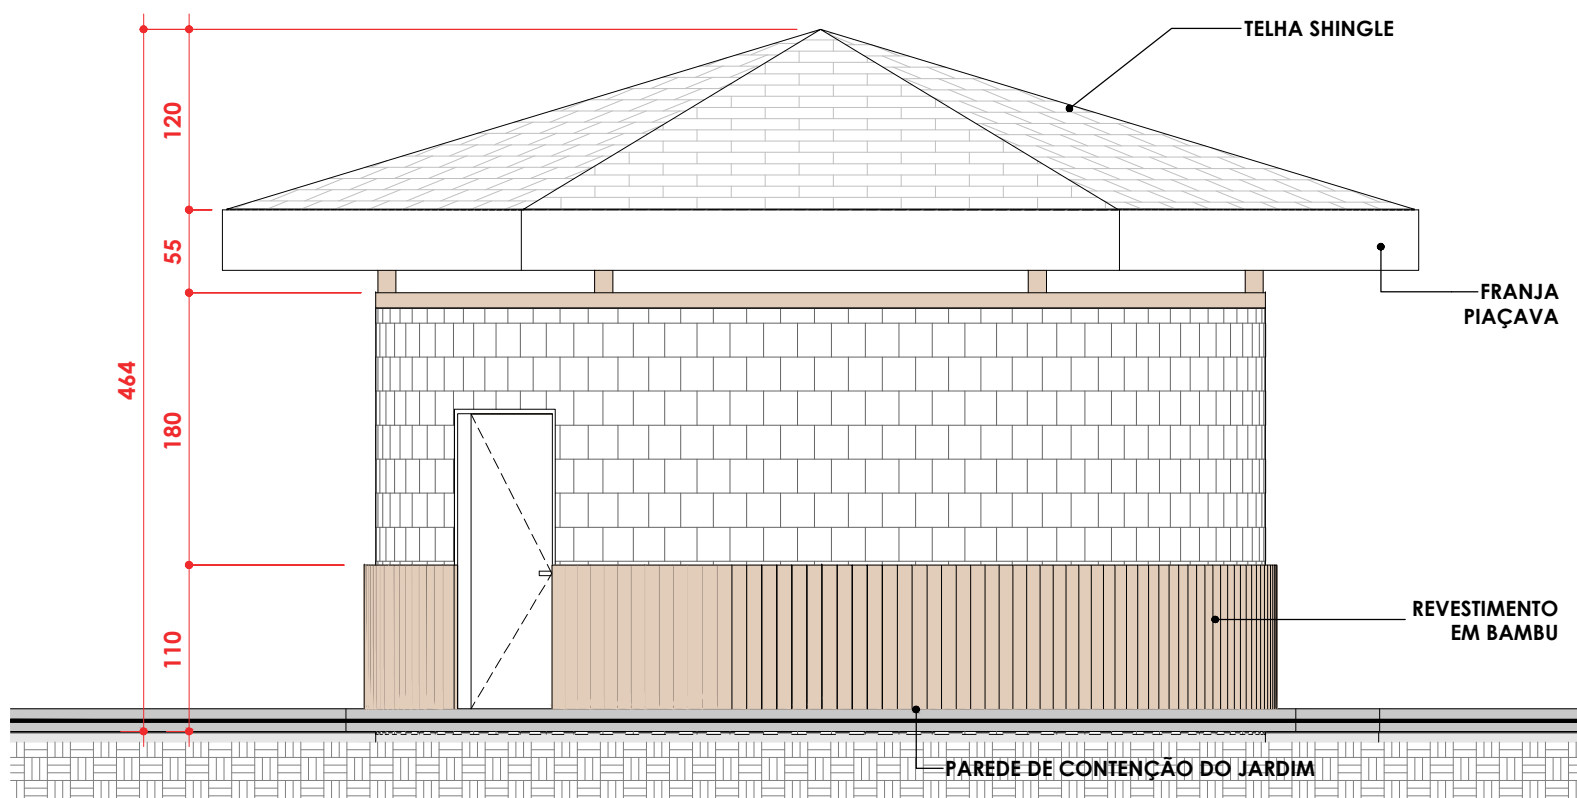

FACHADA POSTERIOR
ESC: 1 : 50

NOTAS:

1. NÃO MEDIR O DESENHO, SEMPRE CONSIDERAR AS COTAS INDICADAS;
2. TODAS AS MEDIDAS DEVERÃO SER CONFERIDAS IN LOCO;
3. EM CASO DE DÚVIDA, CONSULTAR A ARQUITETA RESPONSÁVEL

00	16/02/2023	EMIÇÃO INICIAL	THALISSON
REV. Nº	DATA	DESCRIÇÃO DA REVISÃO	RESPONSÁVEL



EMPREENDIMENTO:	FOLHA:	REVISÃO:
MultiParque	02/03	R00
DISCIPLINA DE PROJETO:	ESCALA:	
ARQUITETURA	1:50	
ETAPA DE PROJETO:	CÓDIGO DE PROJETO:	
EXECUTIVO	00181	

CLIENTE:	LOCALIZAÇÃO DO EMPREENDIMENTO:
PARQUE AQUÁTICO - MULTIPARQUE	CAMBORIÚ/SC
ARQUIVO:	
00181_EX_ARQ QUIOSQUE2_002-R00-CORTES E FACHADAS.dwg	

TÍTULO DO DESENHO:
CORTES E FACHADAS
QUIOSQUE

RESPONSÁVEL TÉCNICO:
THALISSON MESQUITA CAU A76422
PROJETISTA:
THALISSON MESQUITA

