



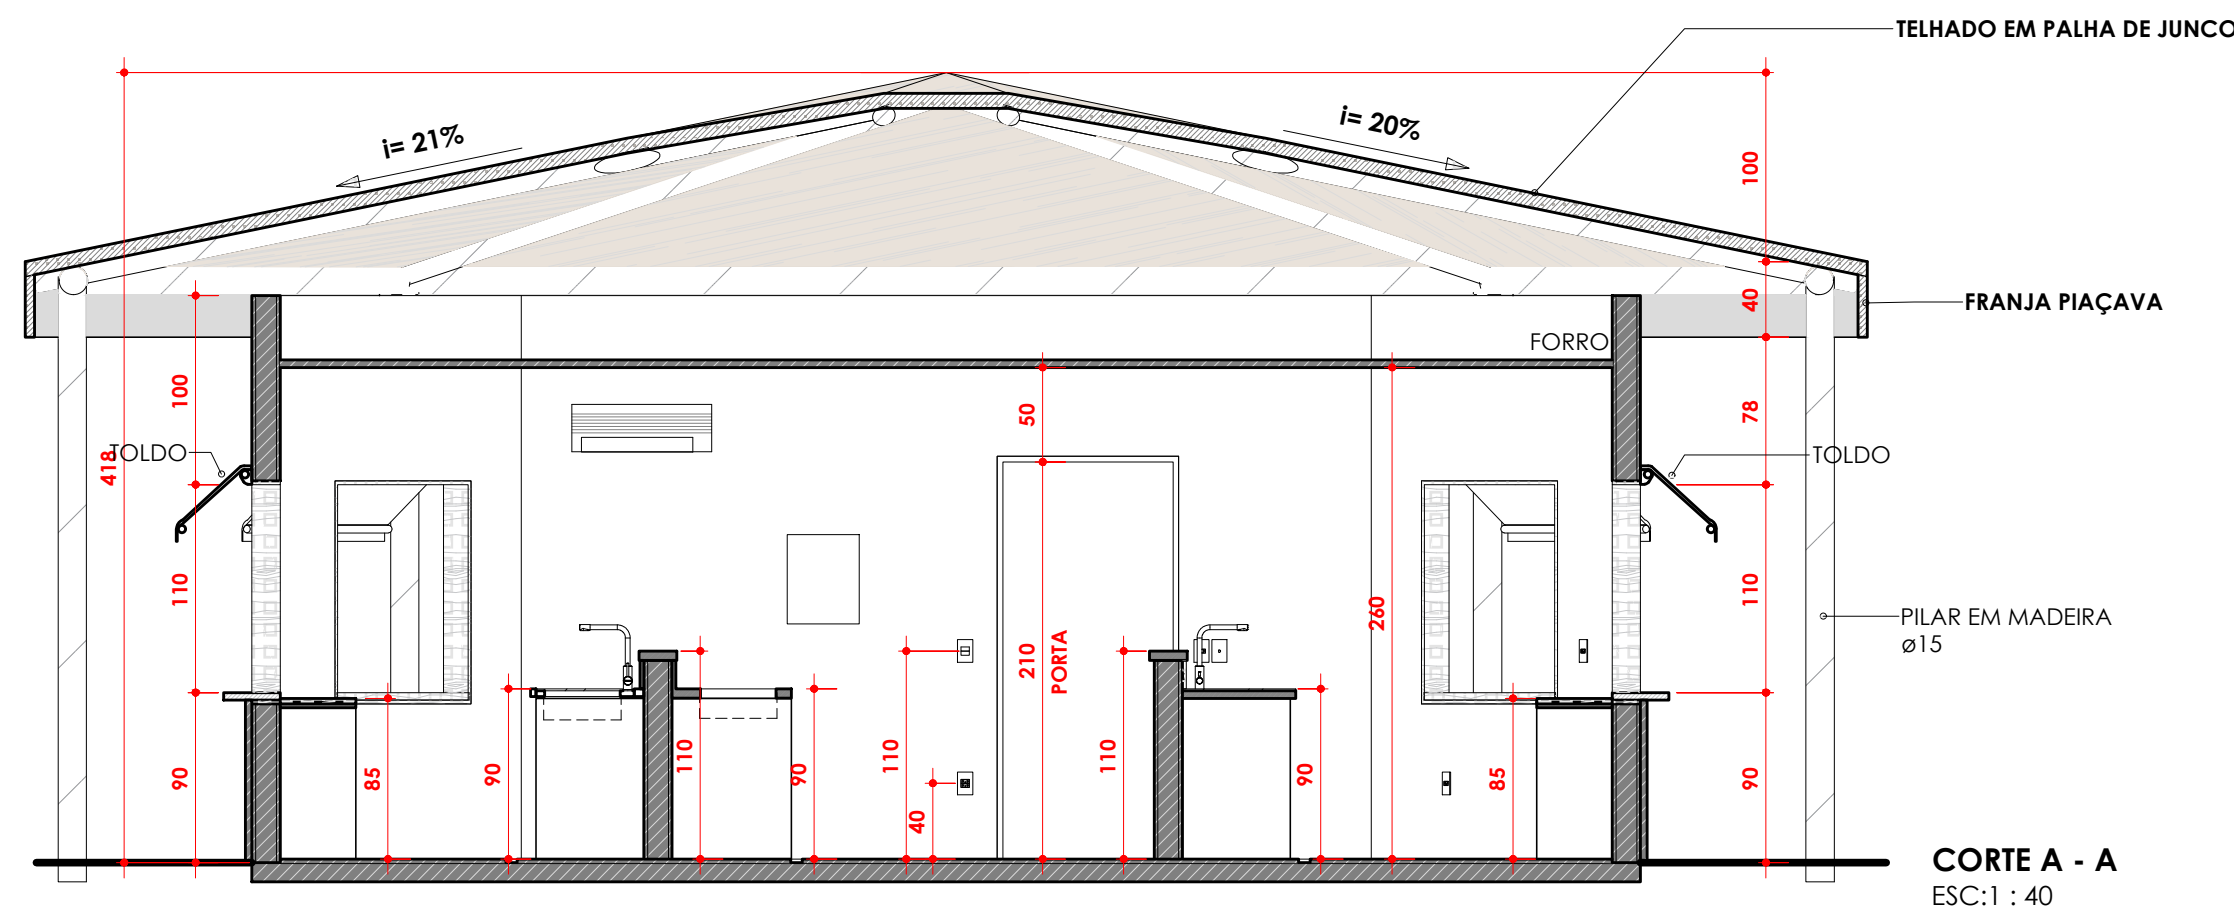

NOTAS:

1. NÃO MEDIR O DESENHO, SEMPRE CONSIDERAR AS COTAS INDICADAS;
2. TODAS AS MEDIDAS DEVERÃO SER CONFERIDAS IN LOCO;
3. EM CASO DE DÚVIDA, CONSULTAR A ARQUITETA RESPONSÁVEL

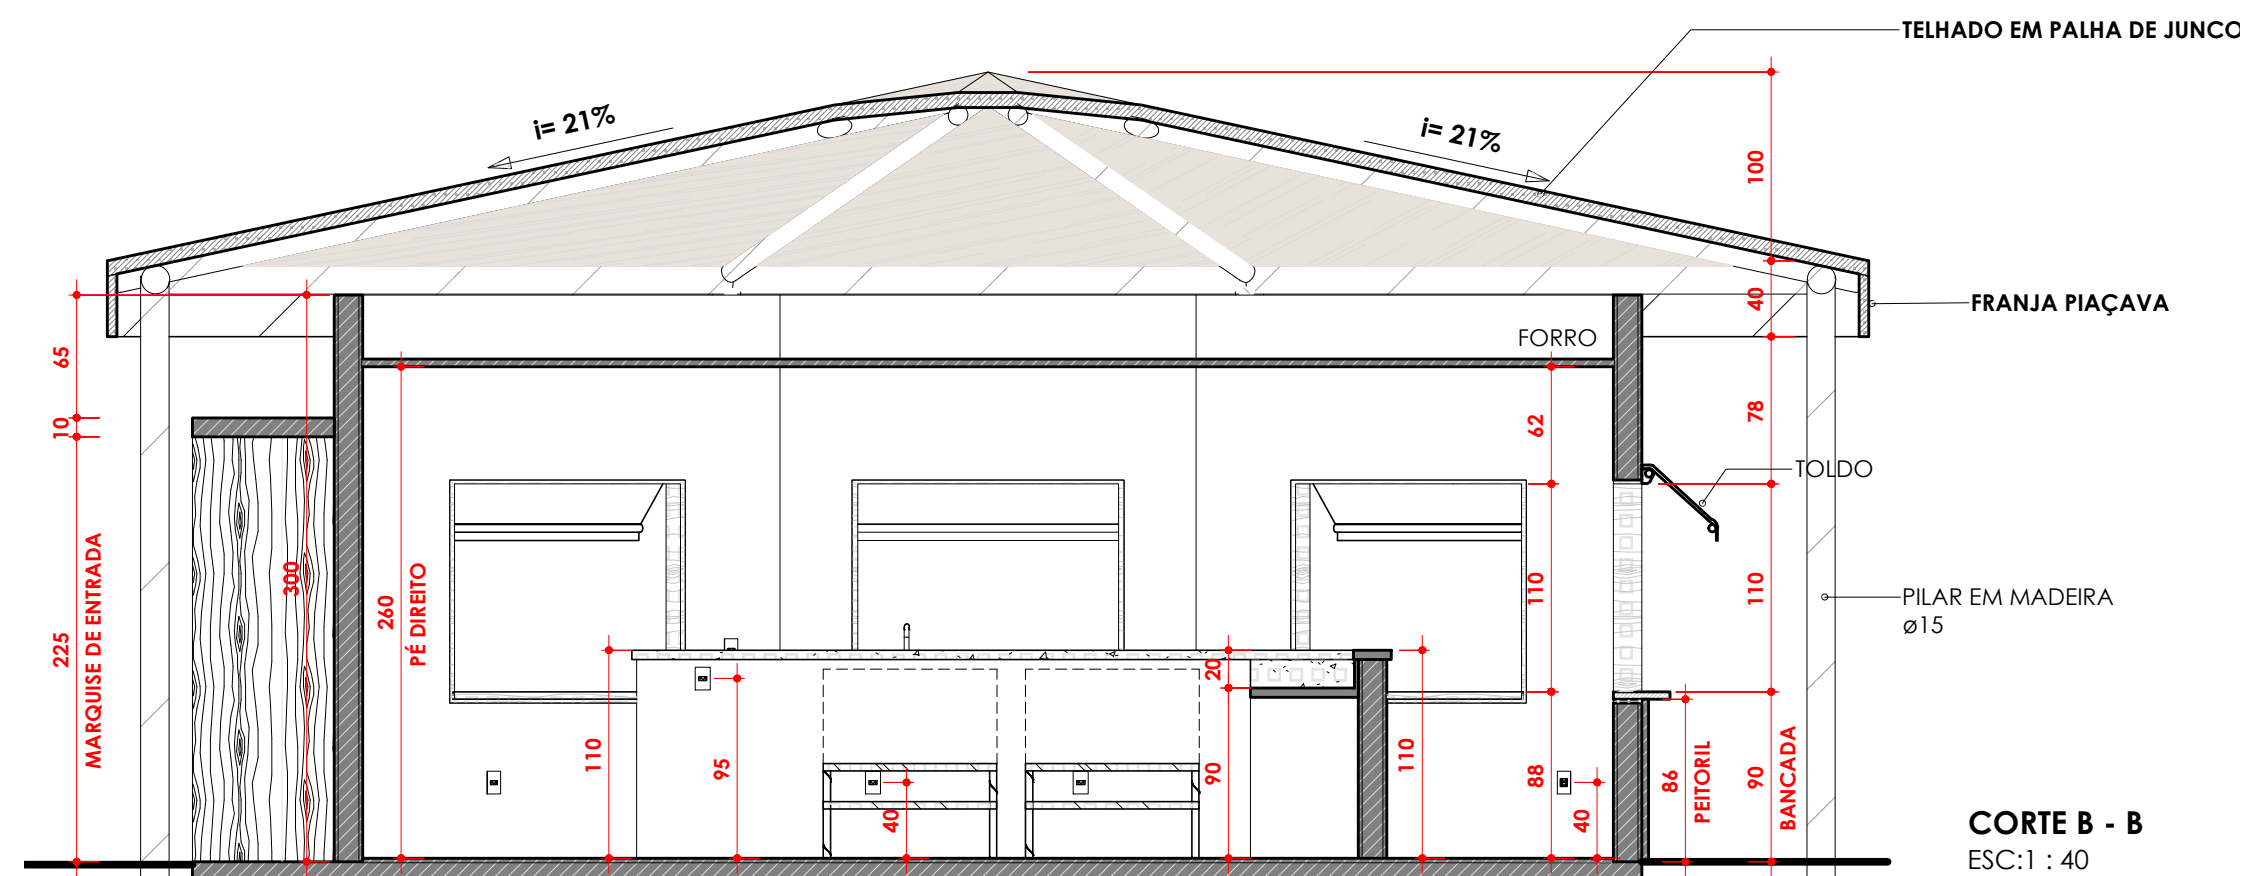

00	16/02/2023	EMIÇÃO INICIAL	THALISSON
REV. Nº	DATA	DESCRIÇÃO DA REVISÃO	RESPONSÁVEL

EMPREENDIMENTO:	FOLHA:	REVISÃO:
	04/11	R00
	DISCIPLINA DE PROJETO:	ESCALA:
	ARQUITETURA	1:35
	ETAPA DE PROJETO:	CÓDIGO DE PROJETO:
	EXECUTIVO	00181

CLIENTE: **PARQUE AQUÁTICO - MULTIPARQUE** LOCALIZAÇÃO DO EMPREENDIMENTO: **CAMBORIÚ/SC**

ARQUIVO:
00181_EX_ARQ QUIOSQUE_004-R00 - CORTES.dwg

TÍTULO DO DESENHO:

CORTES

RESPONSÁVEL TÉCNICO:
THALISSON MESQUITA CAU A76422
 PROJETISTA:
THALISSON MESQUITA

