



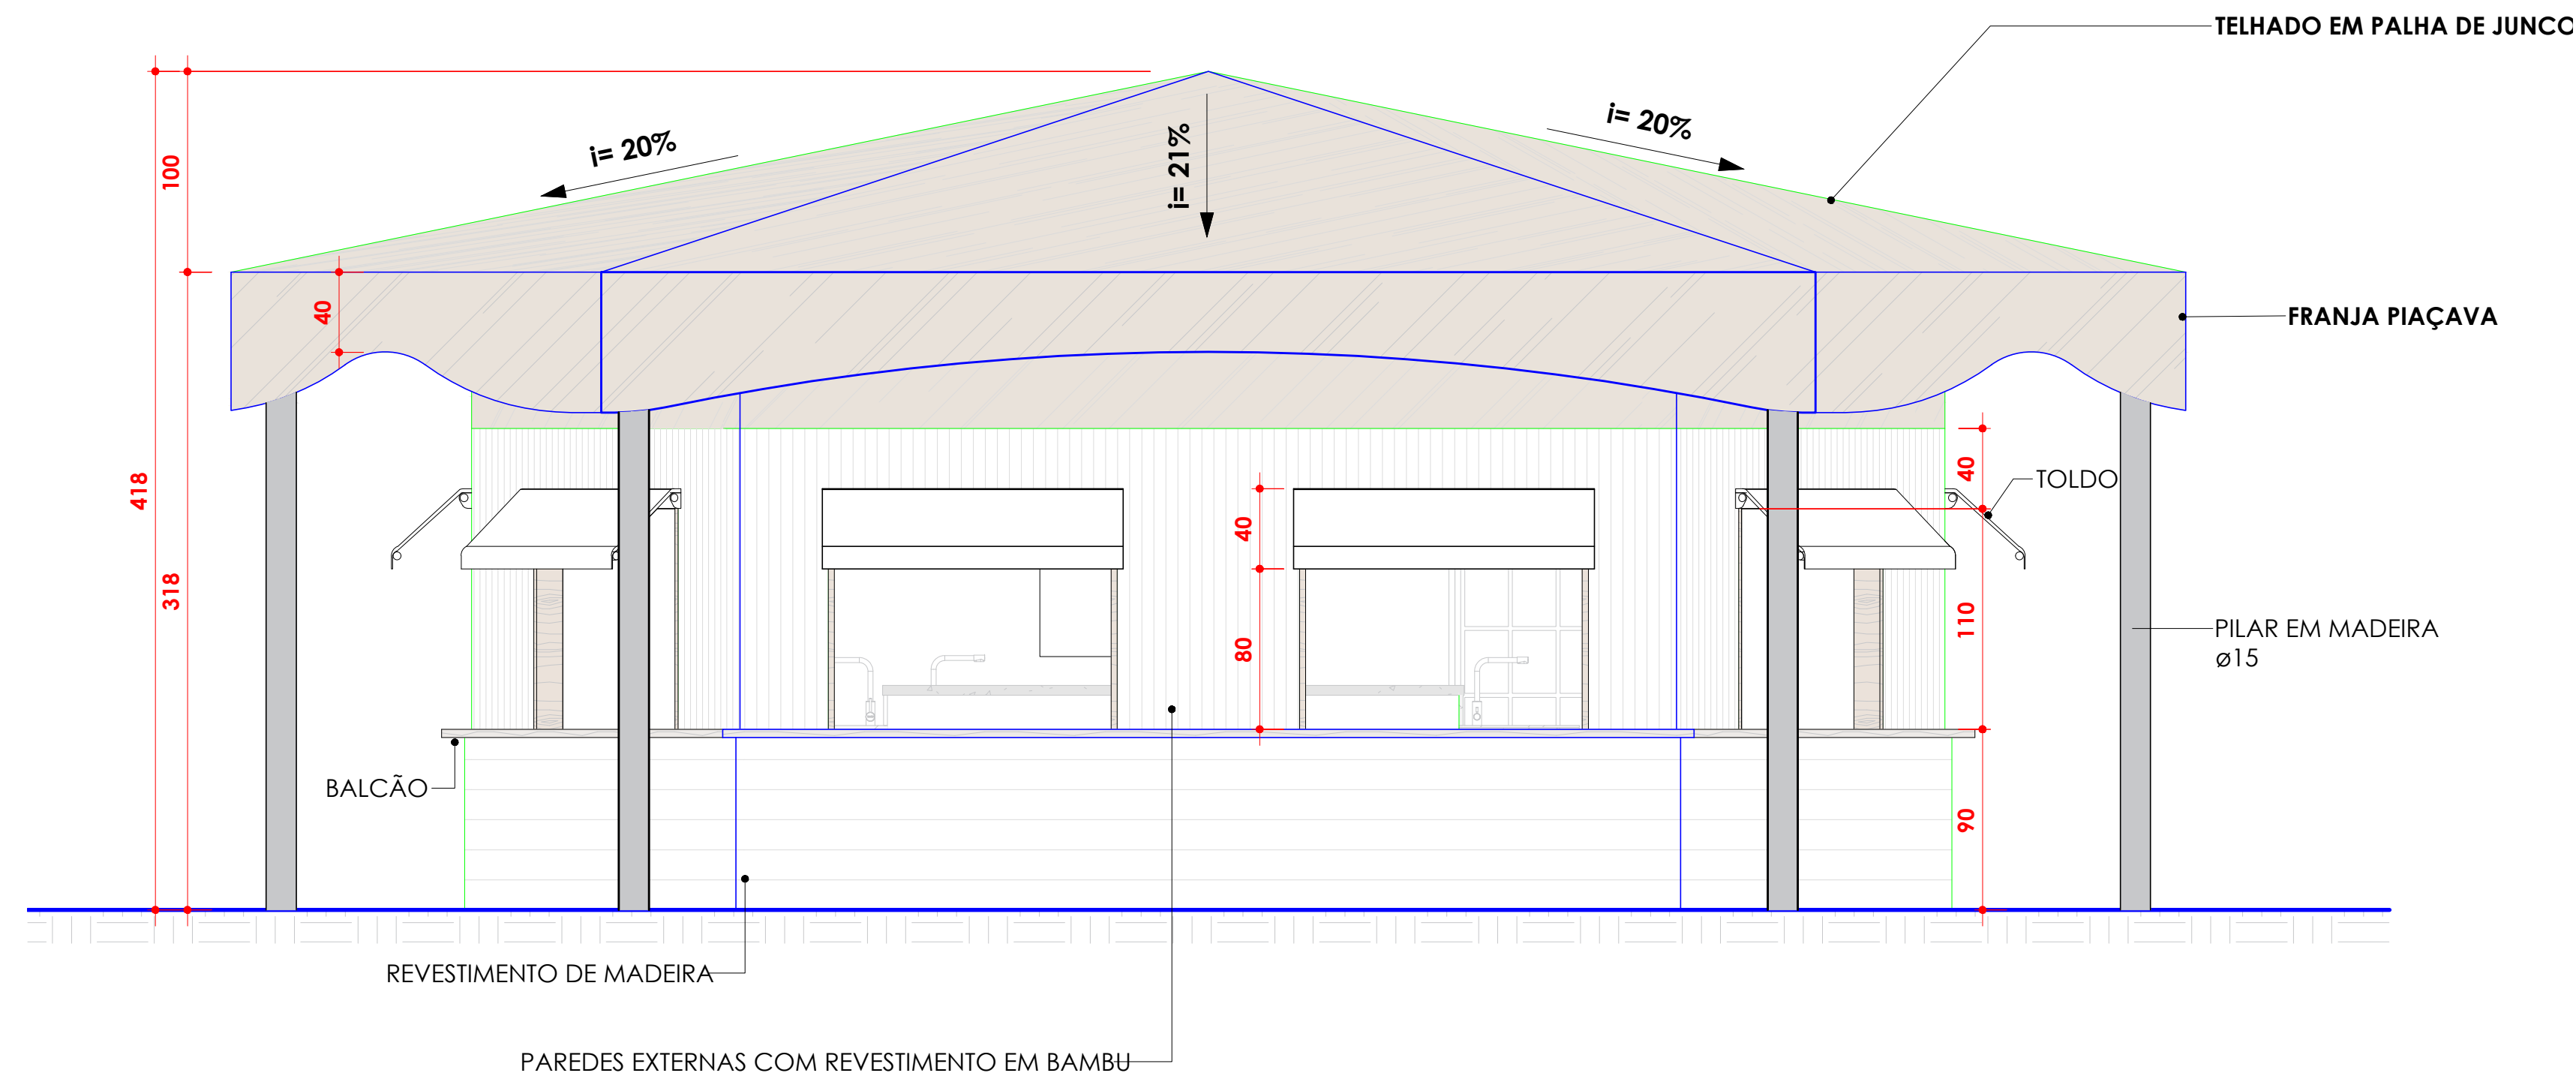

FACHADA 03
ESC:1 : 40

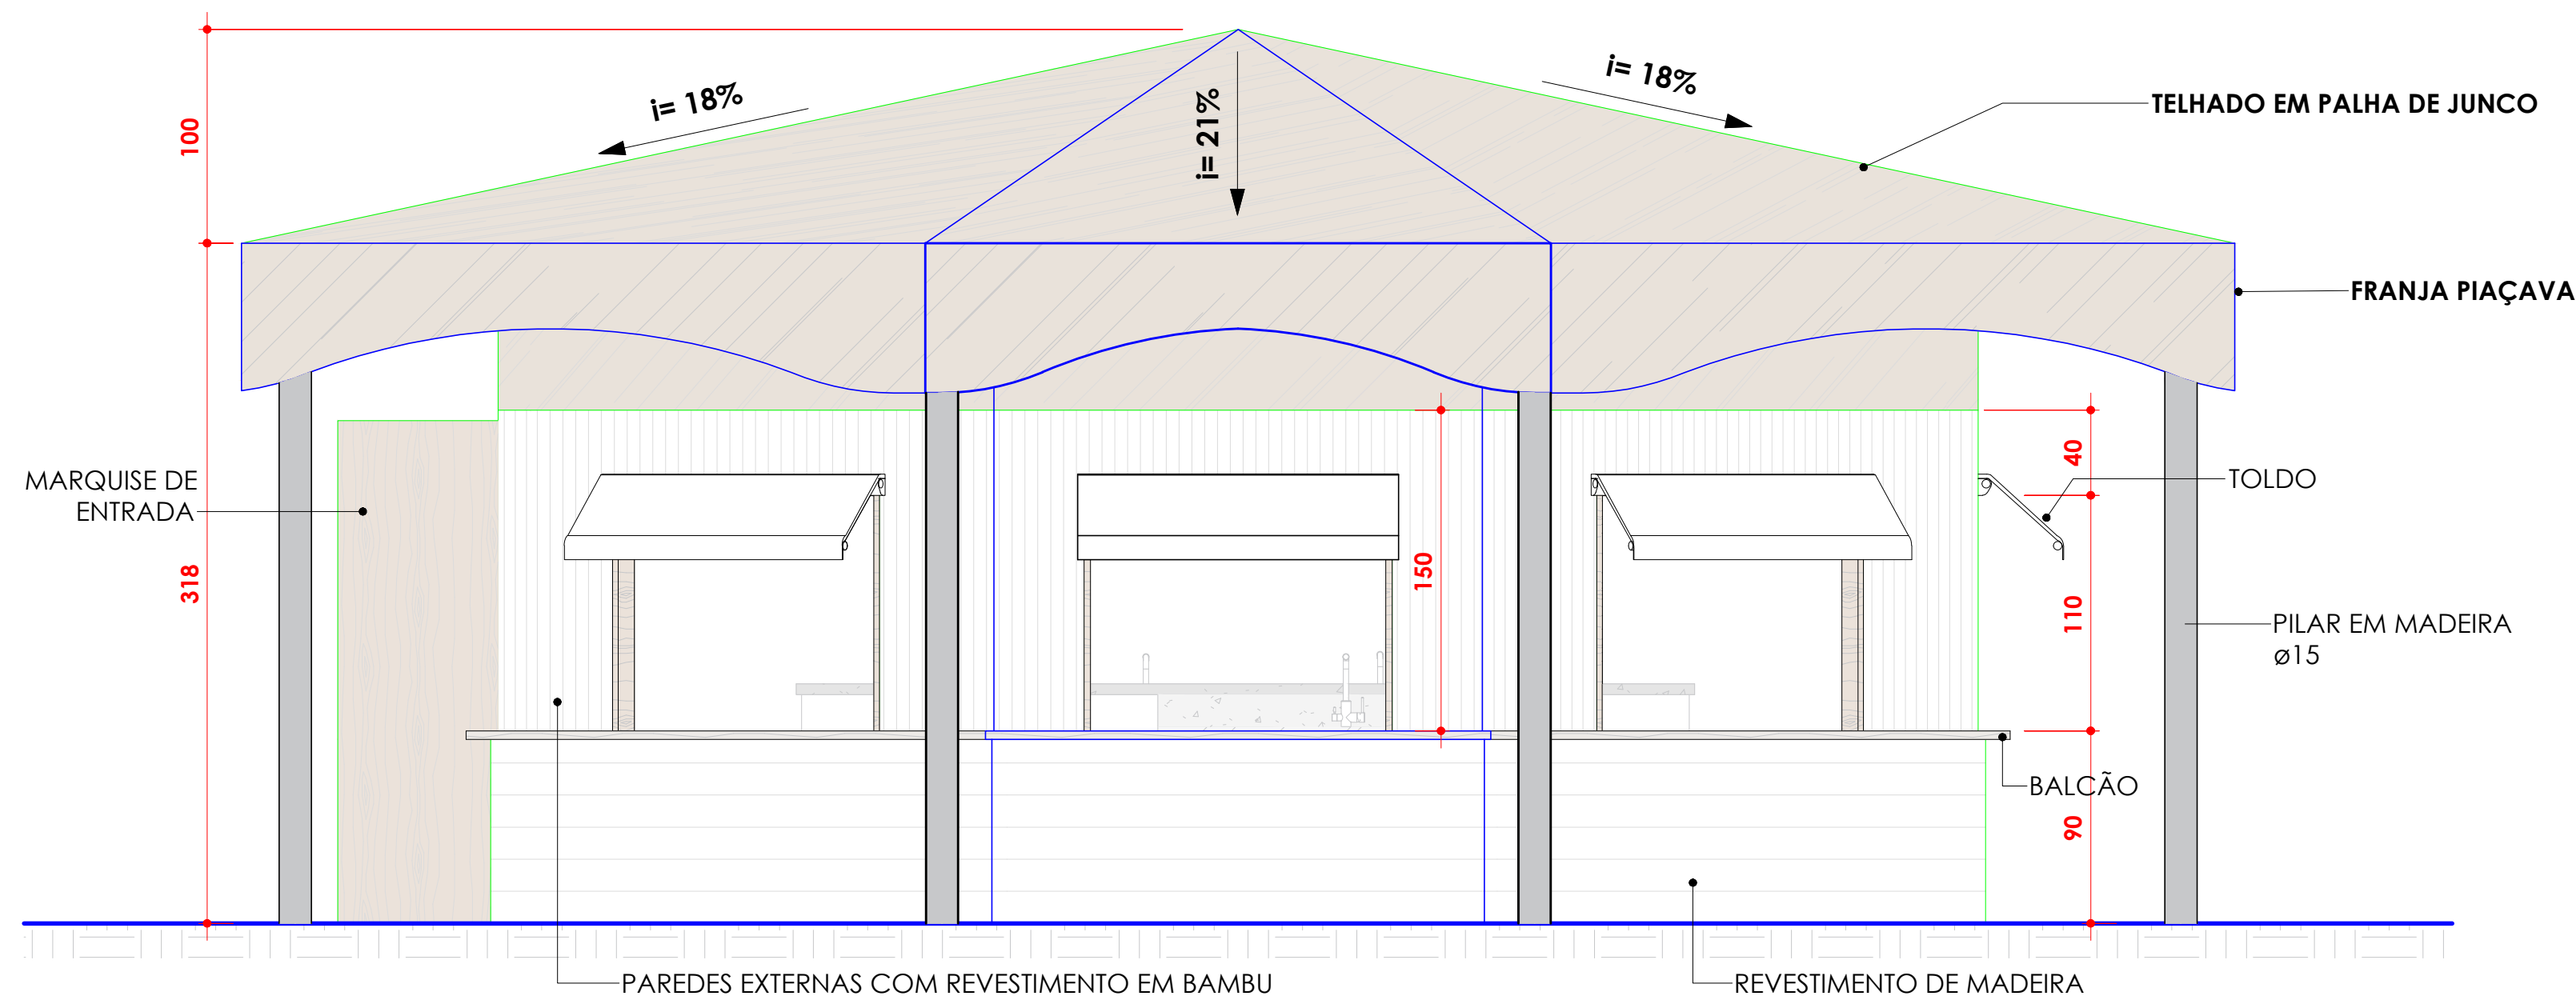

FACHADA 04
ESC:1 : 40

NOTAS:

1. NÃO MEDIR O DESENHO, SEMPRE CONSIDERAR AS COTAS INDICADAS;
2. TODAS AS MEDIDAS DEVERÃO SER CONFERIDAS IN LOCO;
3. EM CASO DE DÚVIDA, CONSULTAR A ARQUITETA RESPONSÁVEL

00	16/02/2023	EMIÇÃO INICIAL	THALISSON
REV. Nº	DATA	DESCRIÇÃO DA REVISÃO	RESPONSÁVEL



EMPREENDIMENTO:	FOLHA:	REVISÃO:
MultiParque	06/11	R00
DISCIPLINA DE PROJETO:	ESCALA:	
ARQUITETURA	1:40	
ETAPA DE PROJETO:	CÓDIGO DE PROJETO:	
EXECUTIVO	00181	

CLIENTE:	LOCALIZAÇÃO DO EMPREENDIMENTO:
PARQUE AQUÁTICO - MULTIPARQUE	CAMBORIÚ/SC
ARQUIVO:	
00181_EX_ARQ QUIOSQUE_006-R00 - FACHADAS.dwg	

TÍTULO DO DESENHO:
FACHADAS

RESPONSÁVEL TÉCNICO:
THALISSON MESQUITA CAU A76422
PROJETISTA:
THALISSON MESQUITA

