




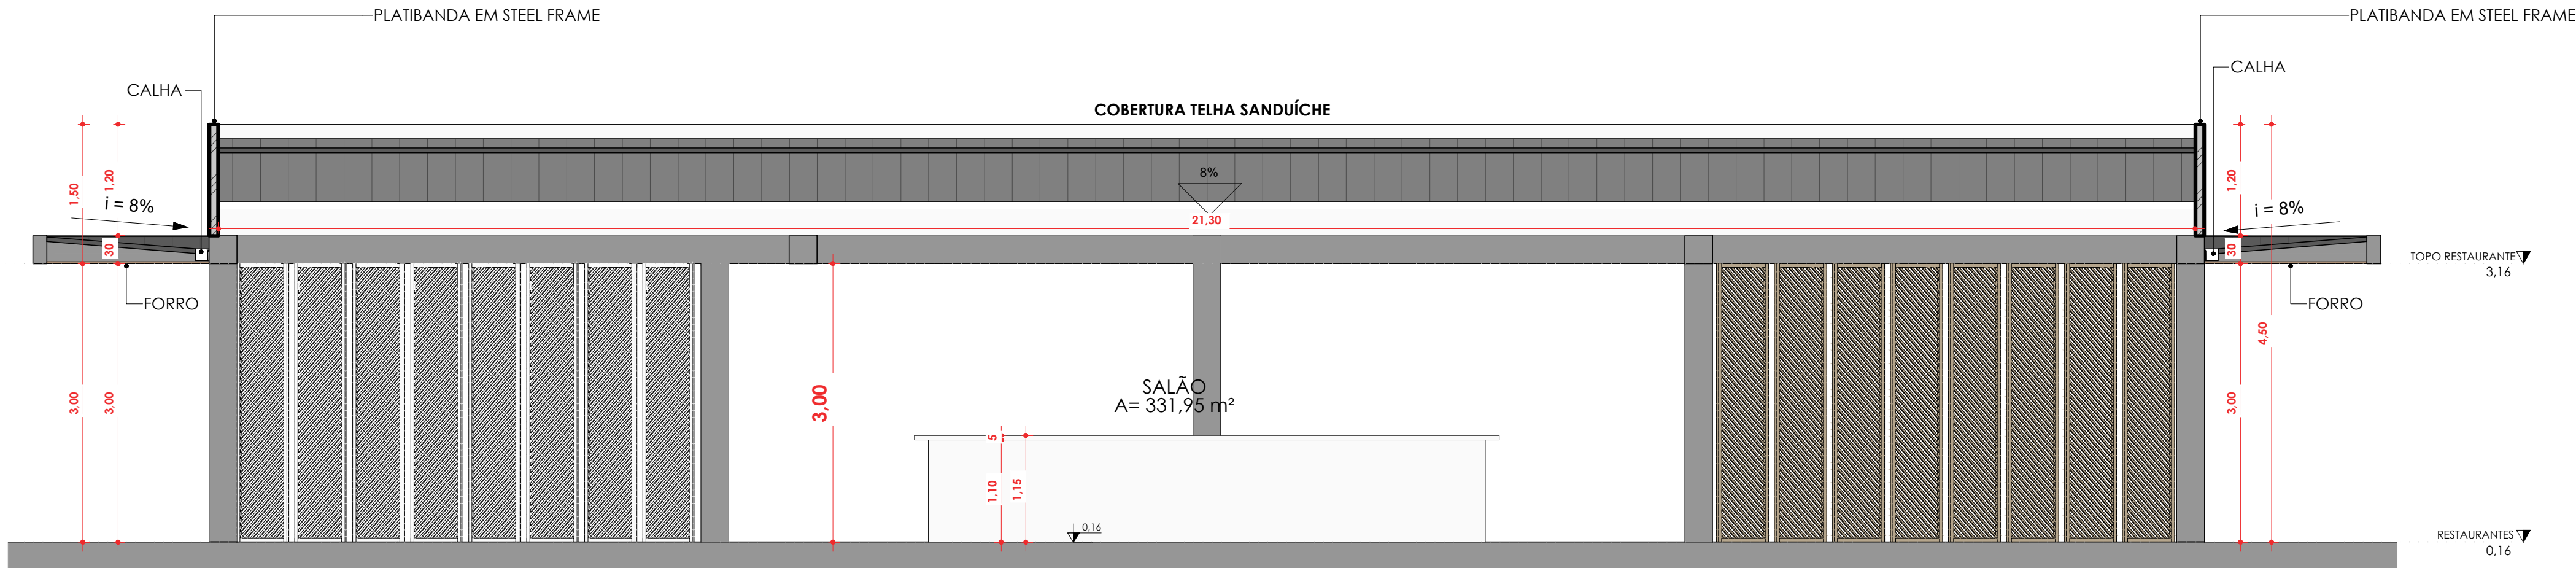

CORTE LONGITUDINAL - SALÃO
ESC: 1 : 50

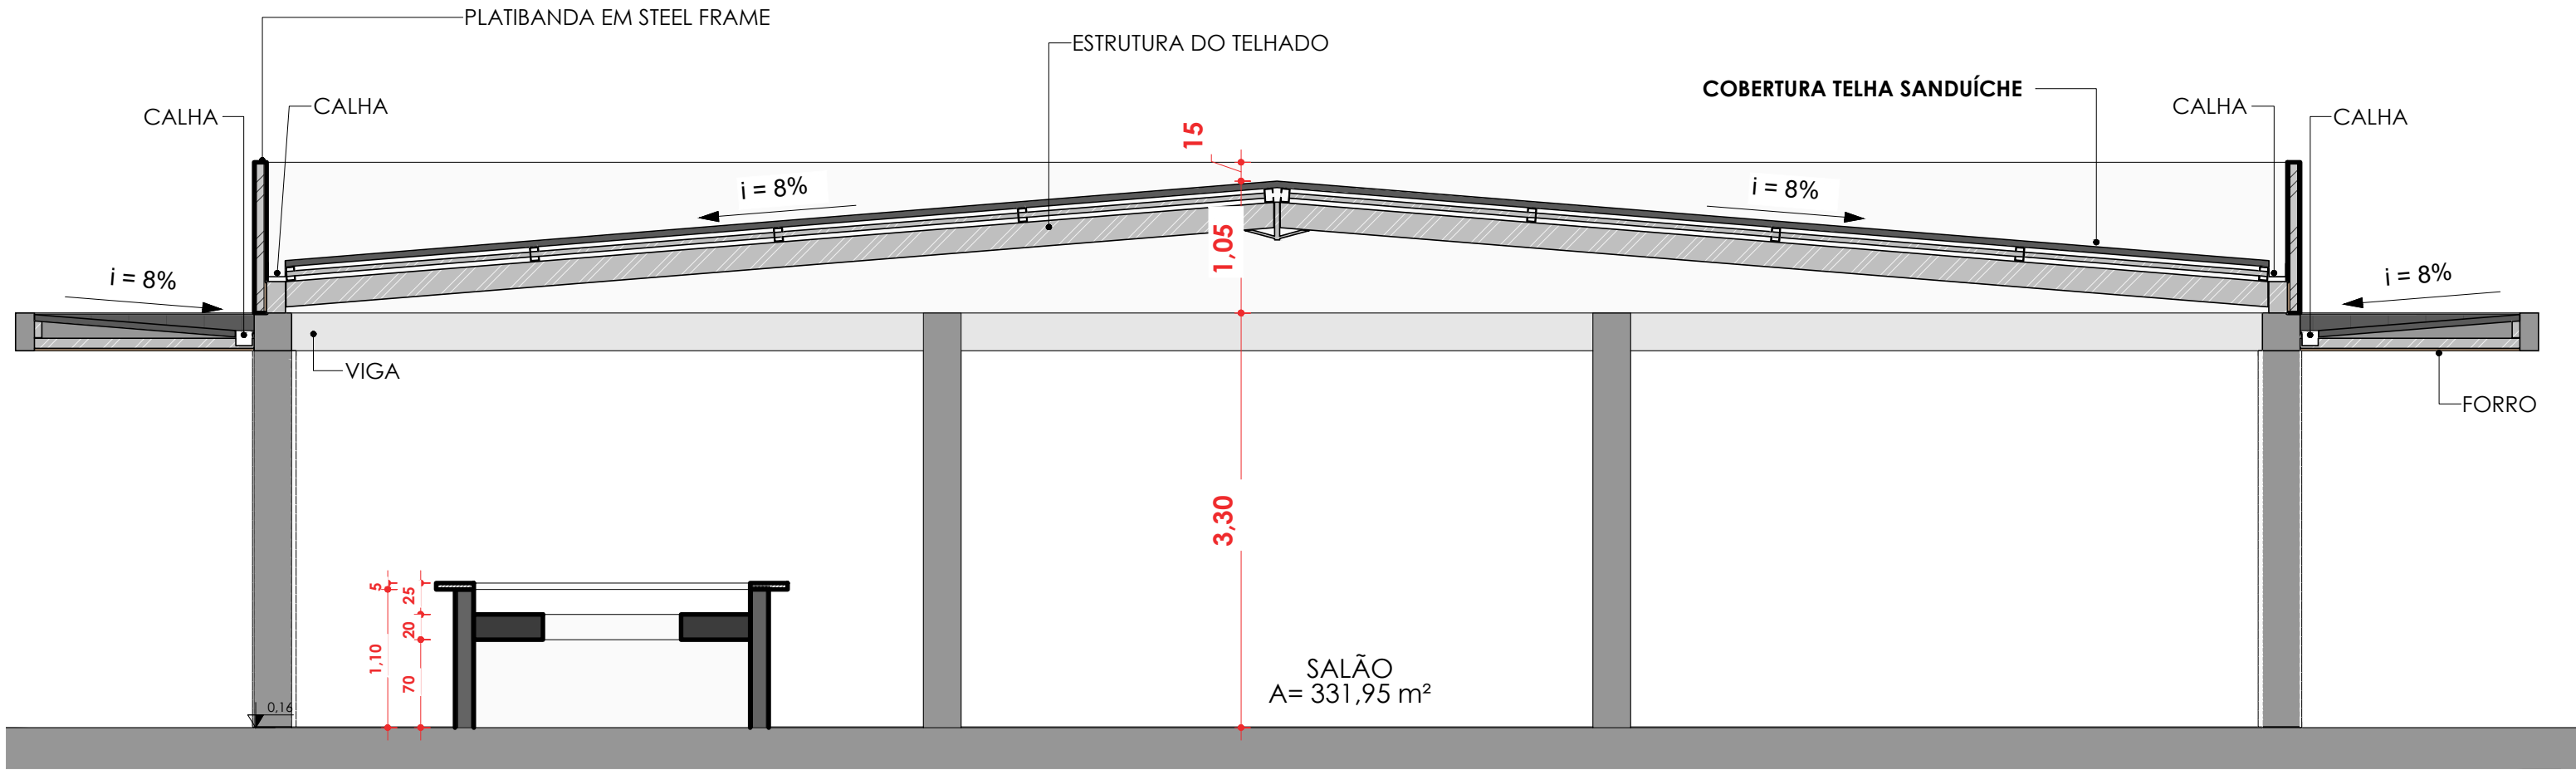

CORTE TRANSVERSAL - SALÃO
ESC: 1 : 50

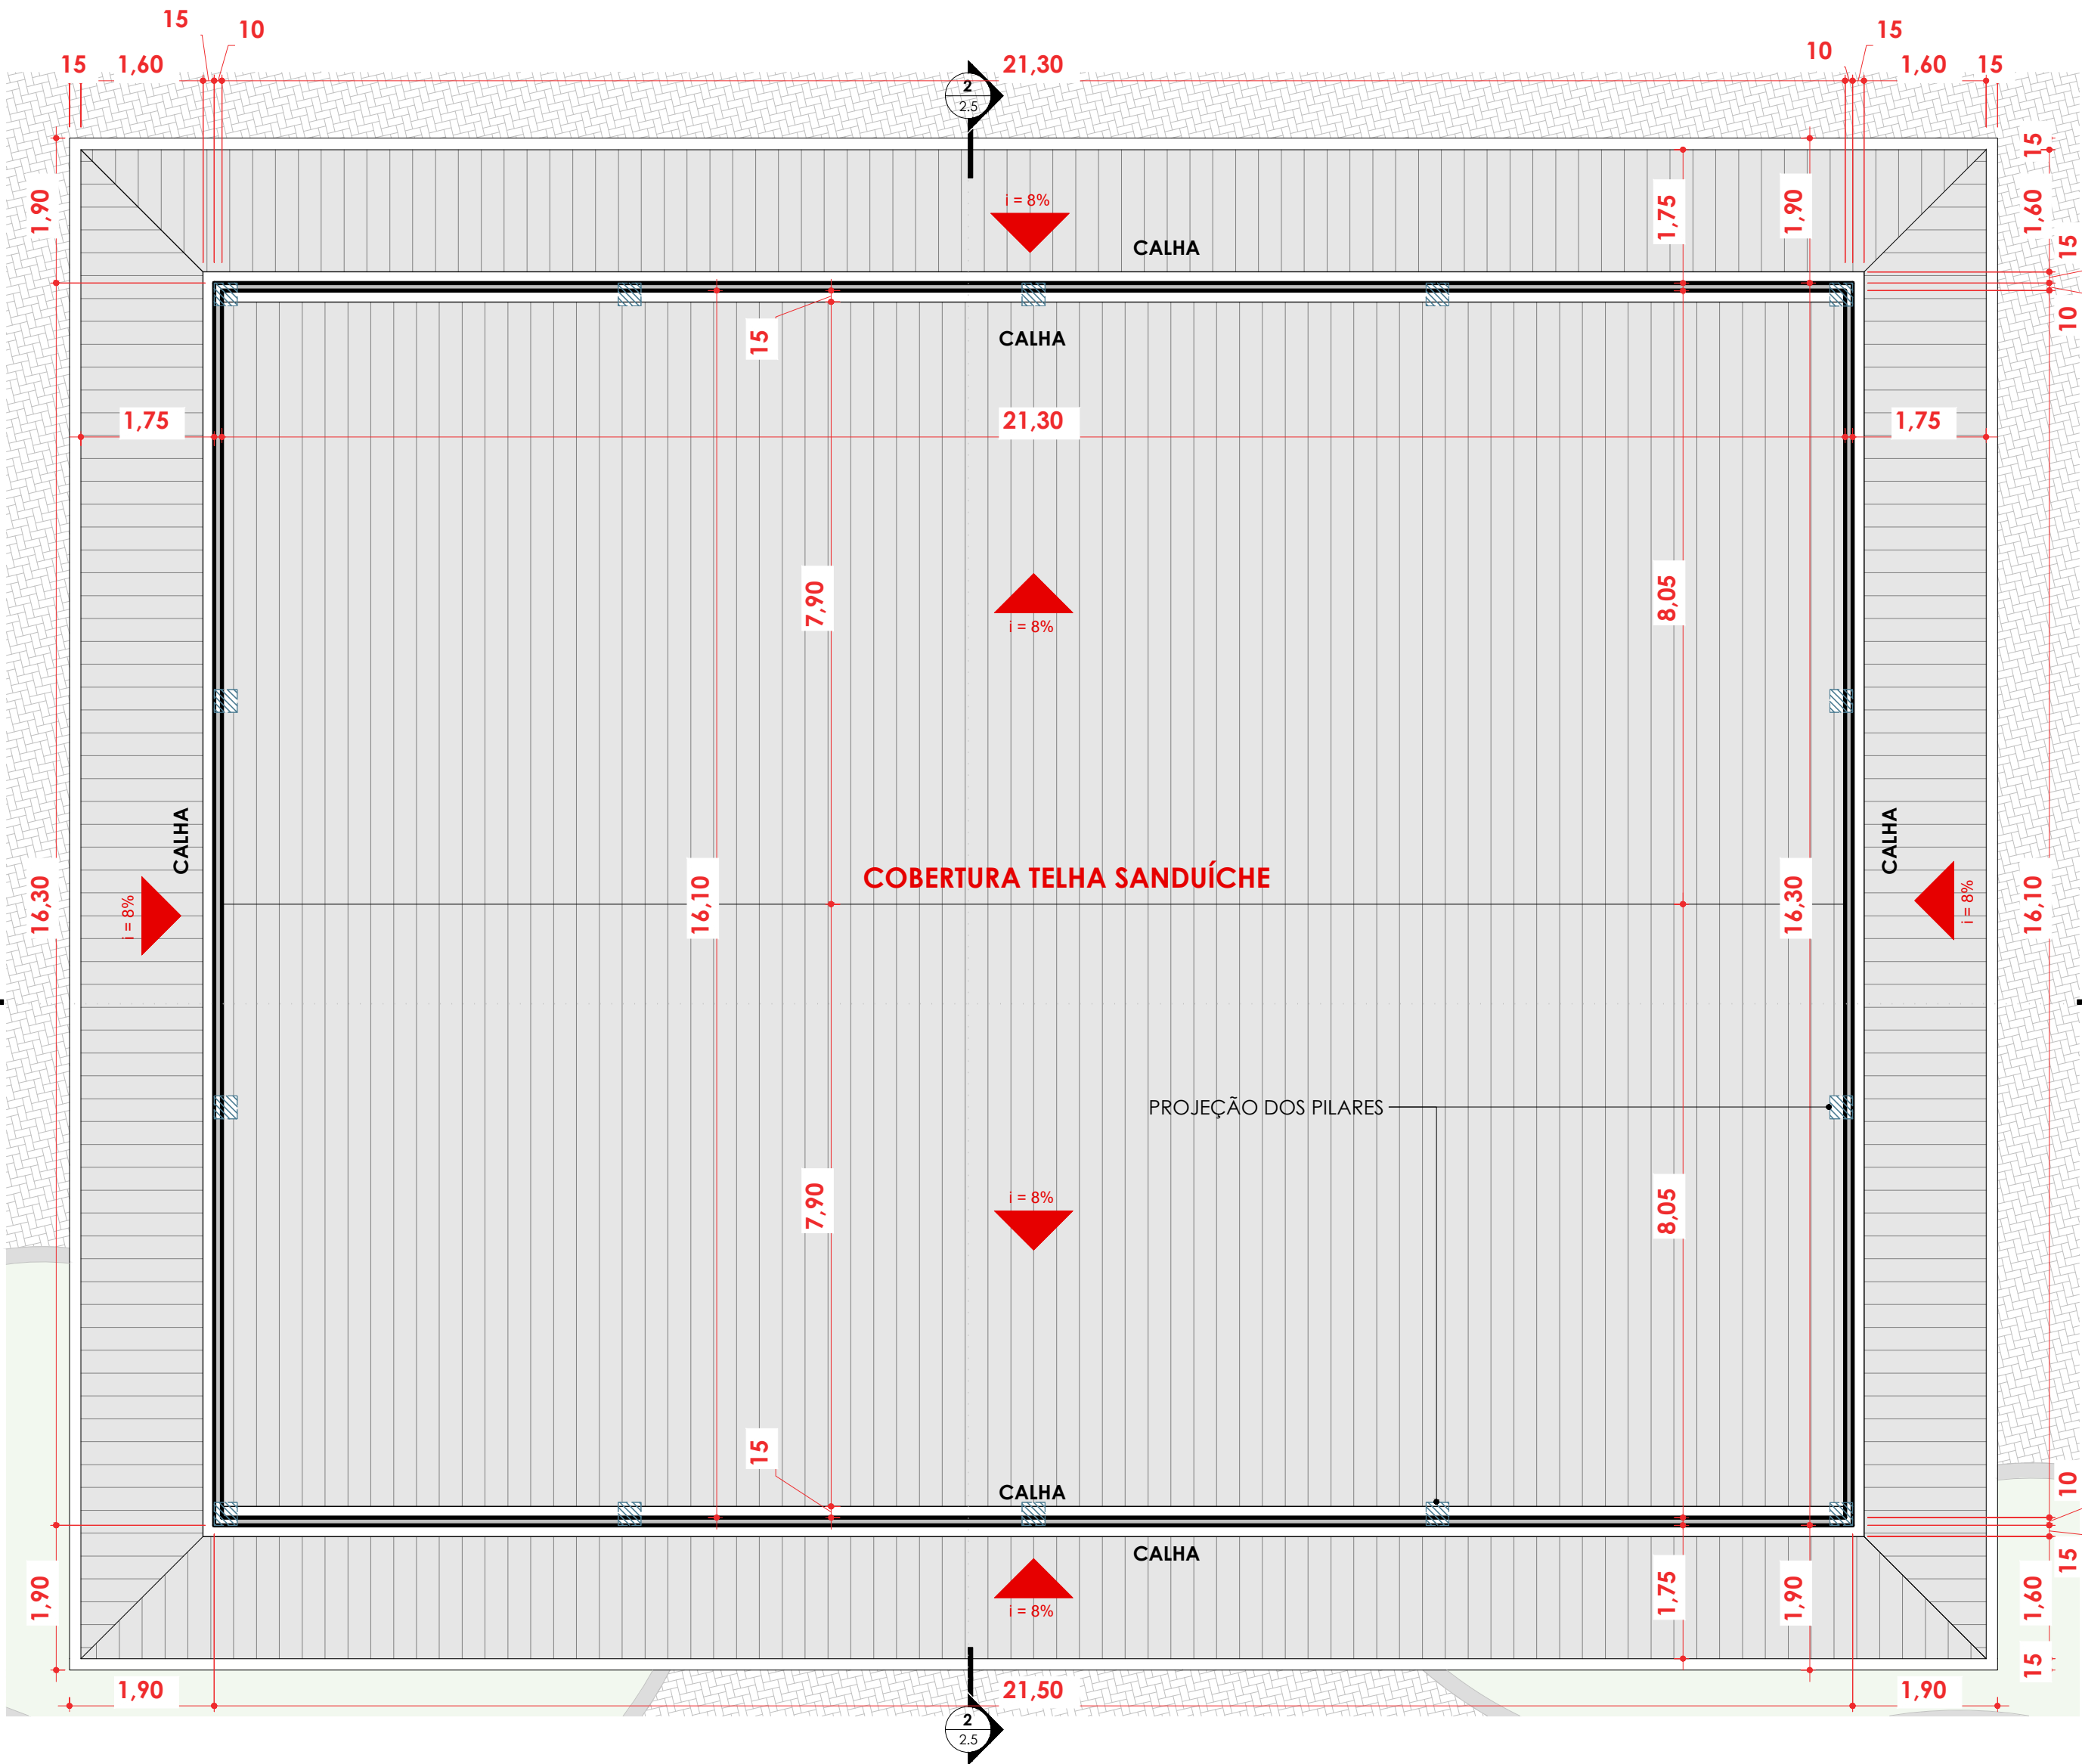

SALÃO - PLANTA DE COBERTURA
ESC: 1 : 75

REV. Nº	05	DATA	23/03/2023	DESCRIÇÃO DA REVISÃO	ALTERAÇÕES GERAIS, LOCAÇÃO E TAMANHOS	RESPONSÁVEL
REV. Nº	04	DATA	14/03/2023	DESCRIÇÃO DA REVISÃO	ALTERAÇÕES NO SALÃO E ANOTAÇÕES	RESPONSÁVEL
REV. Nº	03	DATA	19/01/2023	DESCRIÇÃO DA REVISÃO	DET.O SALÃO, ALTERAÇÕES GERAIS E ANOTAÇÕES	RESPONSÁVEL
REV. Nº	02	DATA	13/01/2023	DESCRIÇÃO DA REVISÃO	EMIÇÃO INICIAL	RESPONSÁVEL
REV. Nº	01	DATA		DESCRIÇÃO DA REVISÃO		RESPONSÁVEL
REV. Nº	00	DATA		DESCRIÇÃO DA REVISÃO		RESPONSÁVEL



EMPREENDIMENTO:	FOLHA:	REVISÃO:
MultiParque	006	R03
DISCIPLINA DE PROJETO:	ARQUITETURA	IND.
ETAPA DE PROJETO:	EXECUTIVO	000181

CLIENTE:	LOCALIZAÇÃO DO EMPREENDIMENTO:
MULTIPARQUE - CAMBORIÚ	CAMBORIÚ-SC

ARQUIVO:	TÍTULO DO DESENHO:
00181_EX_ARQ_QUIPDV_006-R03-AP_DET.SALÃO.dwg	DETALHAMENTO SALÃO

RESPONSÁVEL TÉCNICO:	PROJETISTA:
THALISSON MESQUITA CAU A76422	THALISSON MESQUITA

