

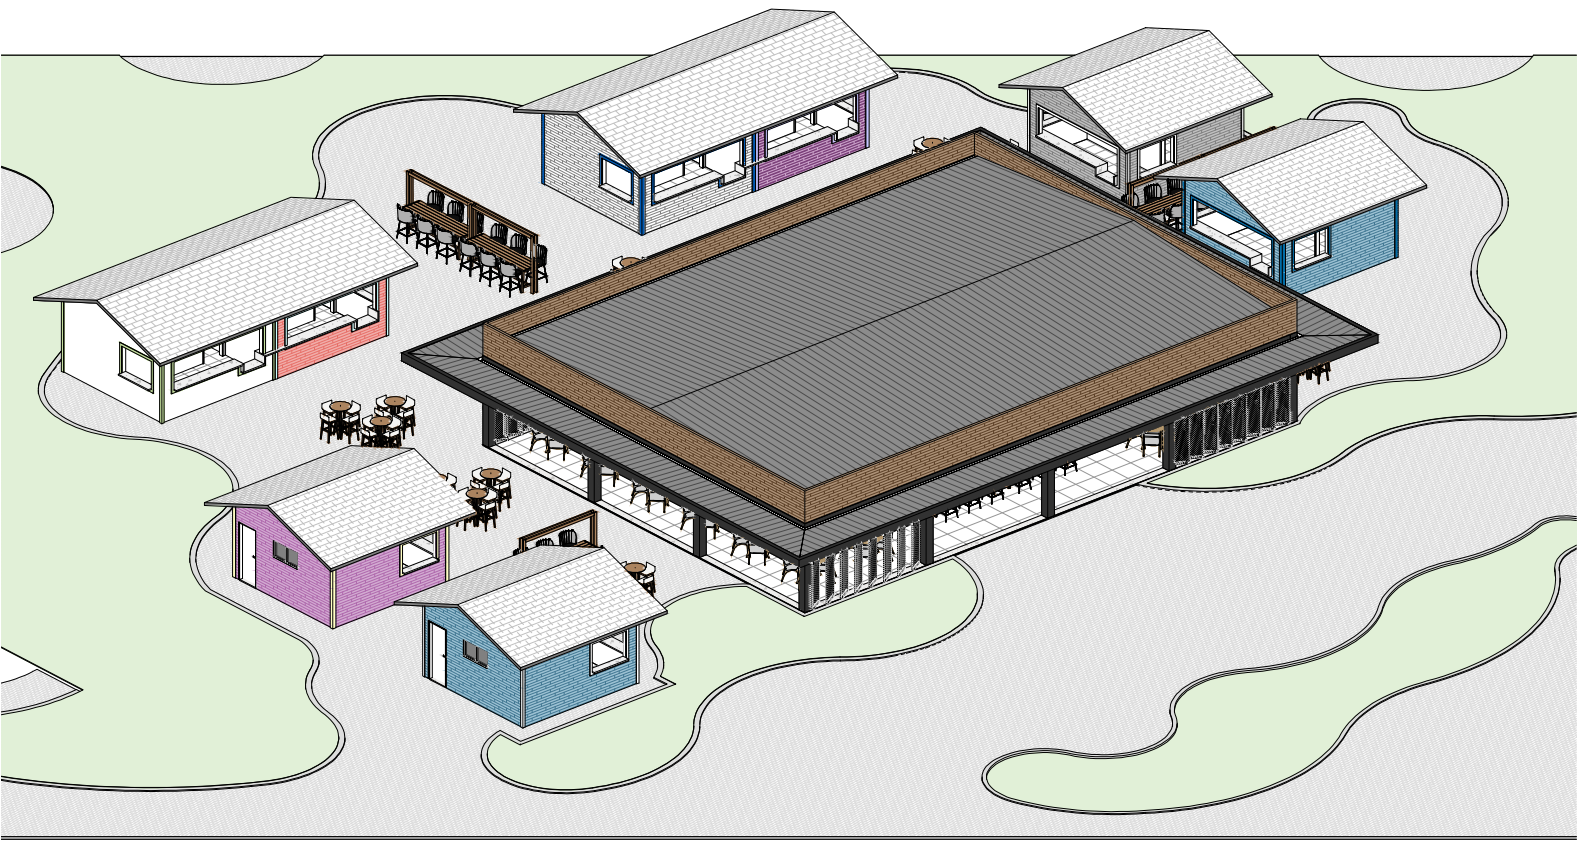
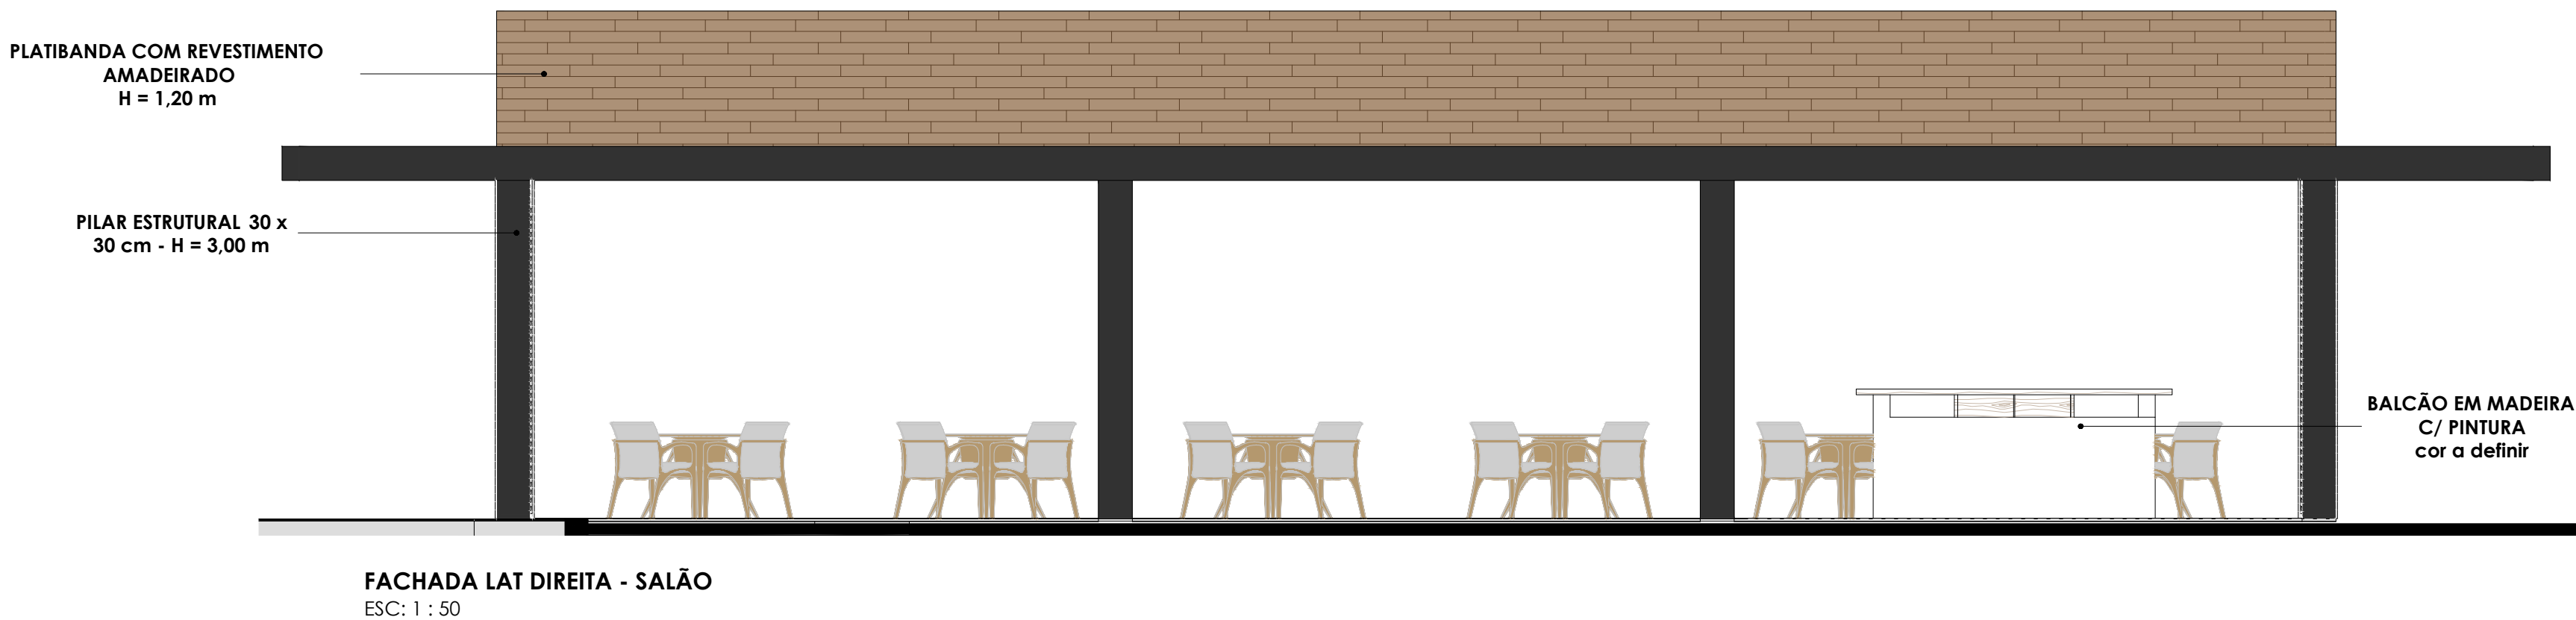
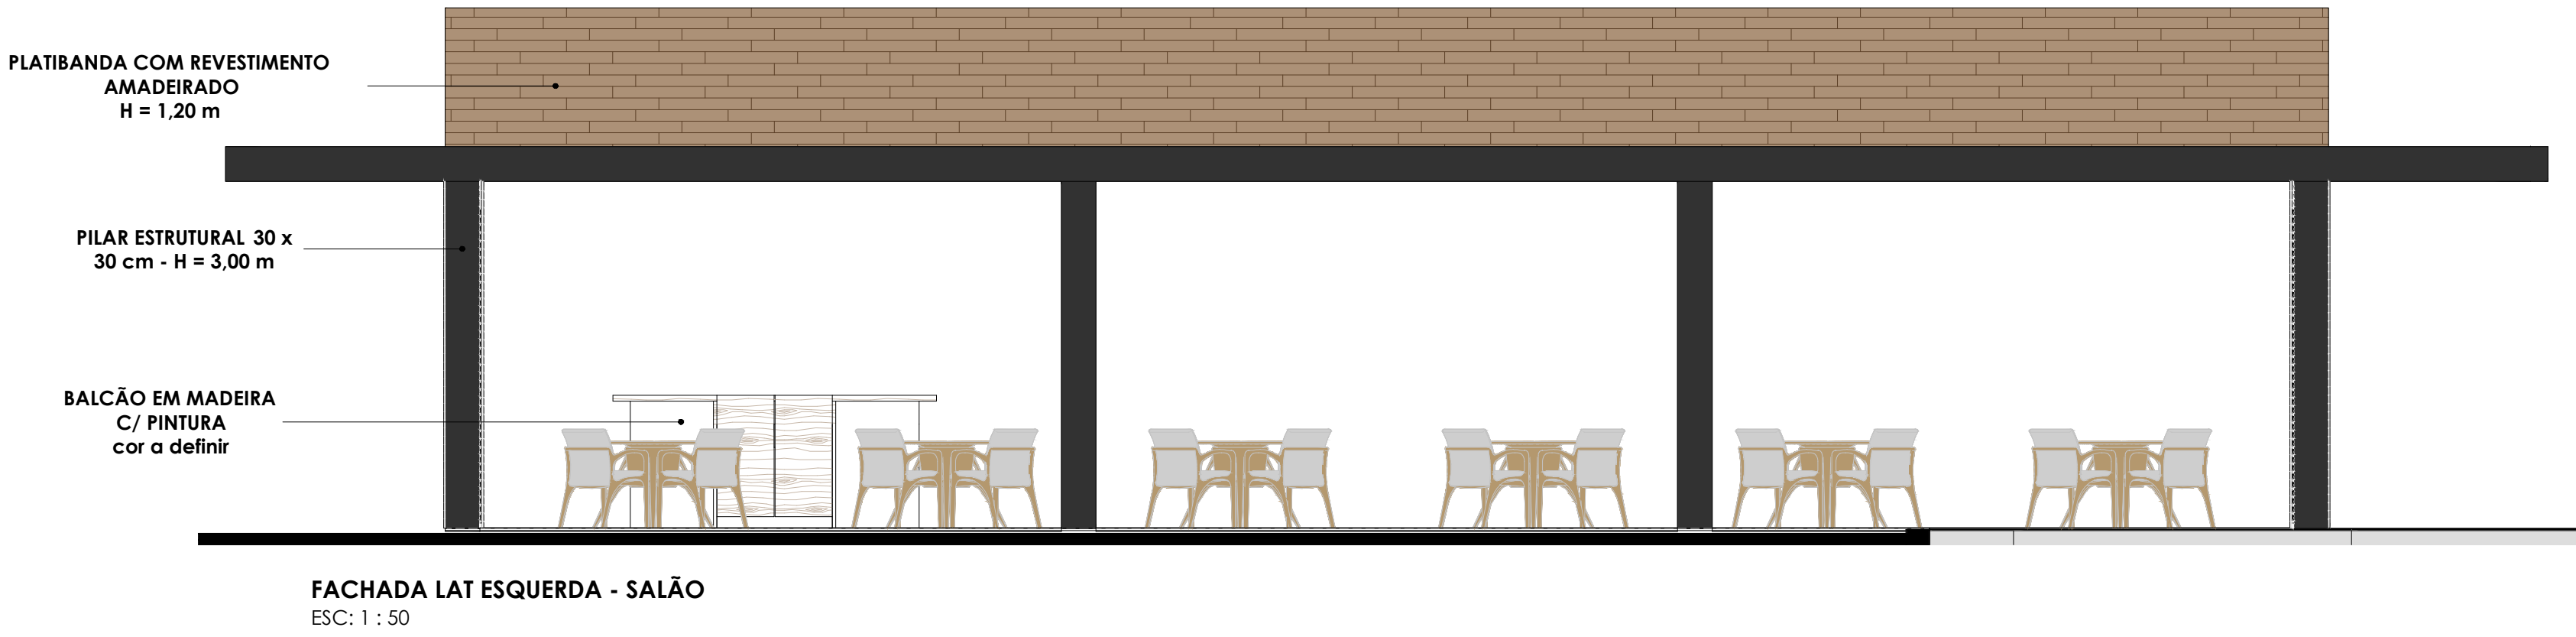


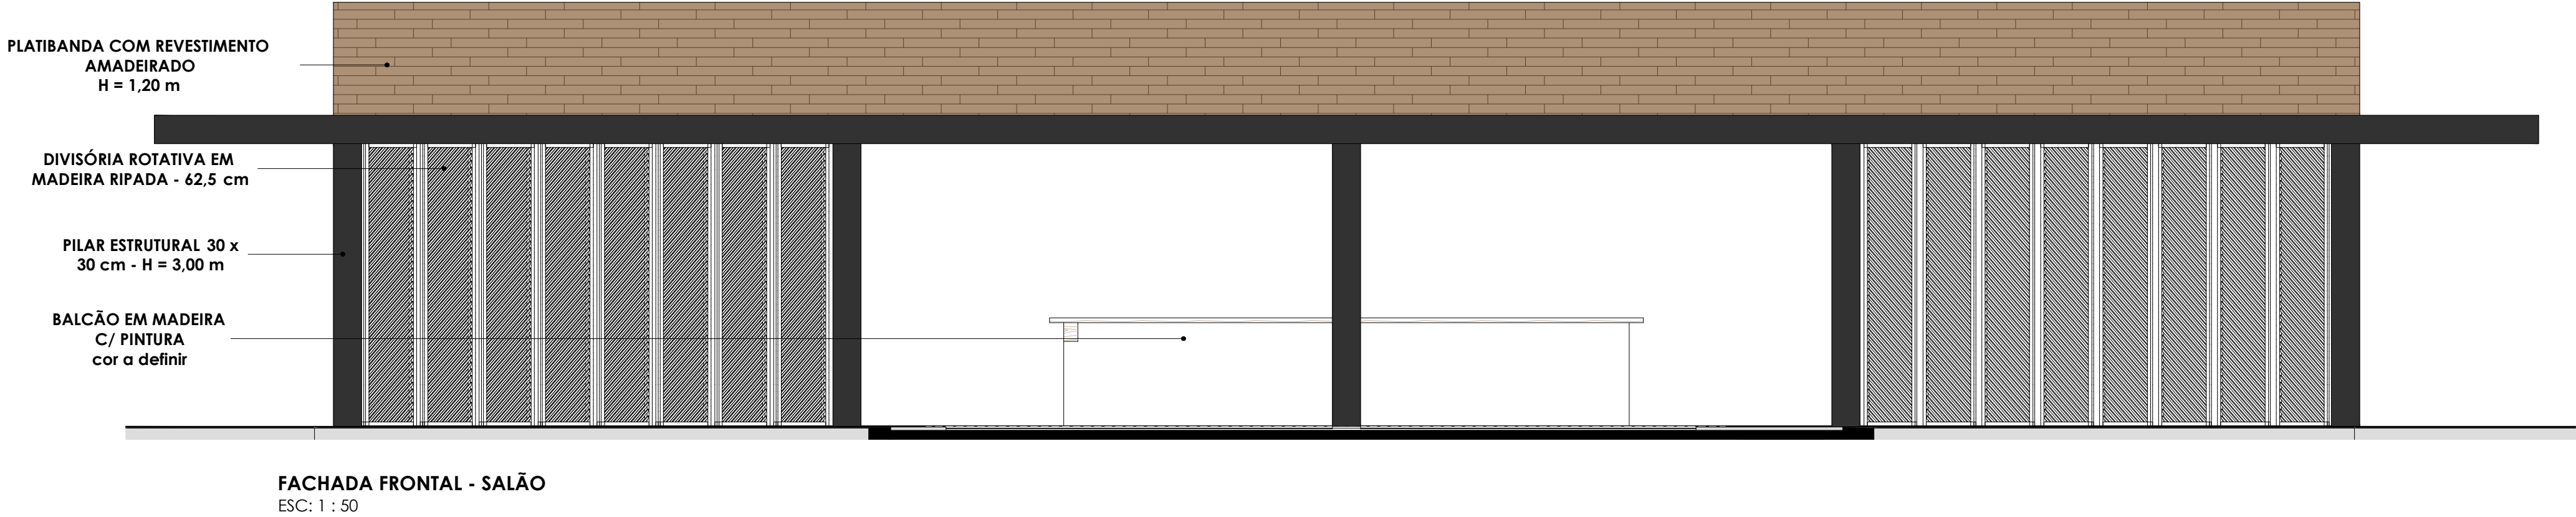

05			
04			
03	23/03/2023	ALTERAÇÕES GERAIS, LOCAÇÃO E TAMANHOS	
02	14/03/2023	ALTERAÇÕES NO SALÃO E ANOTAÇÕES	
01	19/01/2023	DET.O SALÃO, ALTERAÇÕES GERAIS E ANOTAÇÕES	
00	13/01/2023	EMIÇÃO INICIAL	
REV. Nº	DATA	DESCRIÇÃO DA REVISÃO	RESPONSÁVEL

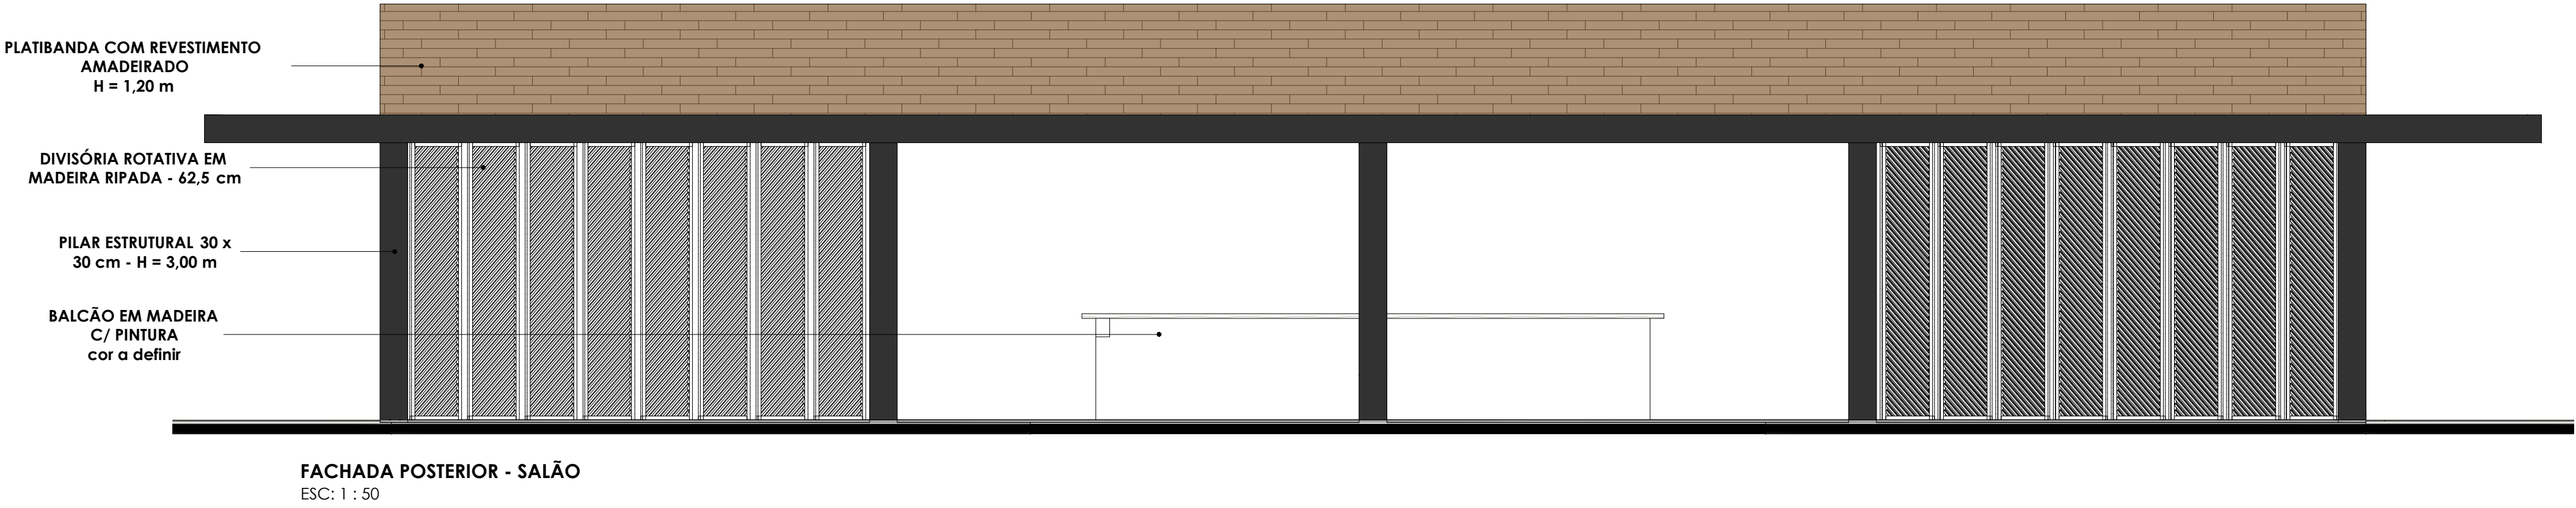

EMPREENDIMENTO:	FOLHA:	REVISÃO:
MultiParque	008	R03
DISCIPLINA DE PROJETO:	ARQUITETURA	ESCALA:
ETAPA DE PROJETO:	EXECUTIVO	CÓDIGO DE PROJETO:
		000181

CLIENTE:	LOCALIZAÇÃO DO EMPREENDIMENTO:
MULTIPARQUE - CAMBORIÚ	CAMBORIÚ-SC
ARQUIVO:	
00181_EX_ARQ_QUIPDV_008-R03-AP_DET.SALÃO.dwg	

TÍTULO DO DESENHO:	
DETALHAMENTO SALÃO	
FACHADA POSTERIOR - FACHADA FRONTAL	
FACHADA LAT. ESQUERDA - FACHADA LAT. DIREITA	
RESPONSÁVEL TÉCNICO:	
THALISSON MESQUITA CAU A76422	
PROJETISTA:	
THALISSON MESQUITA	

