




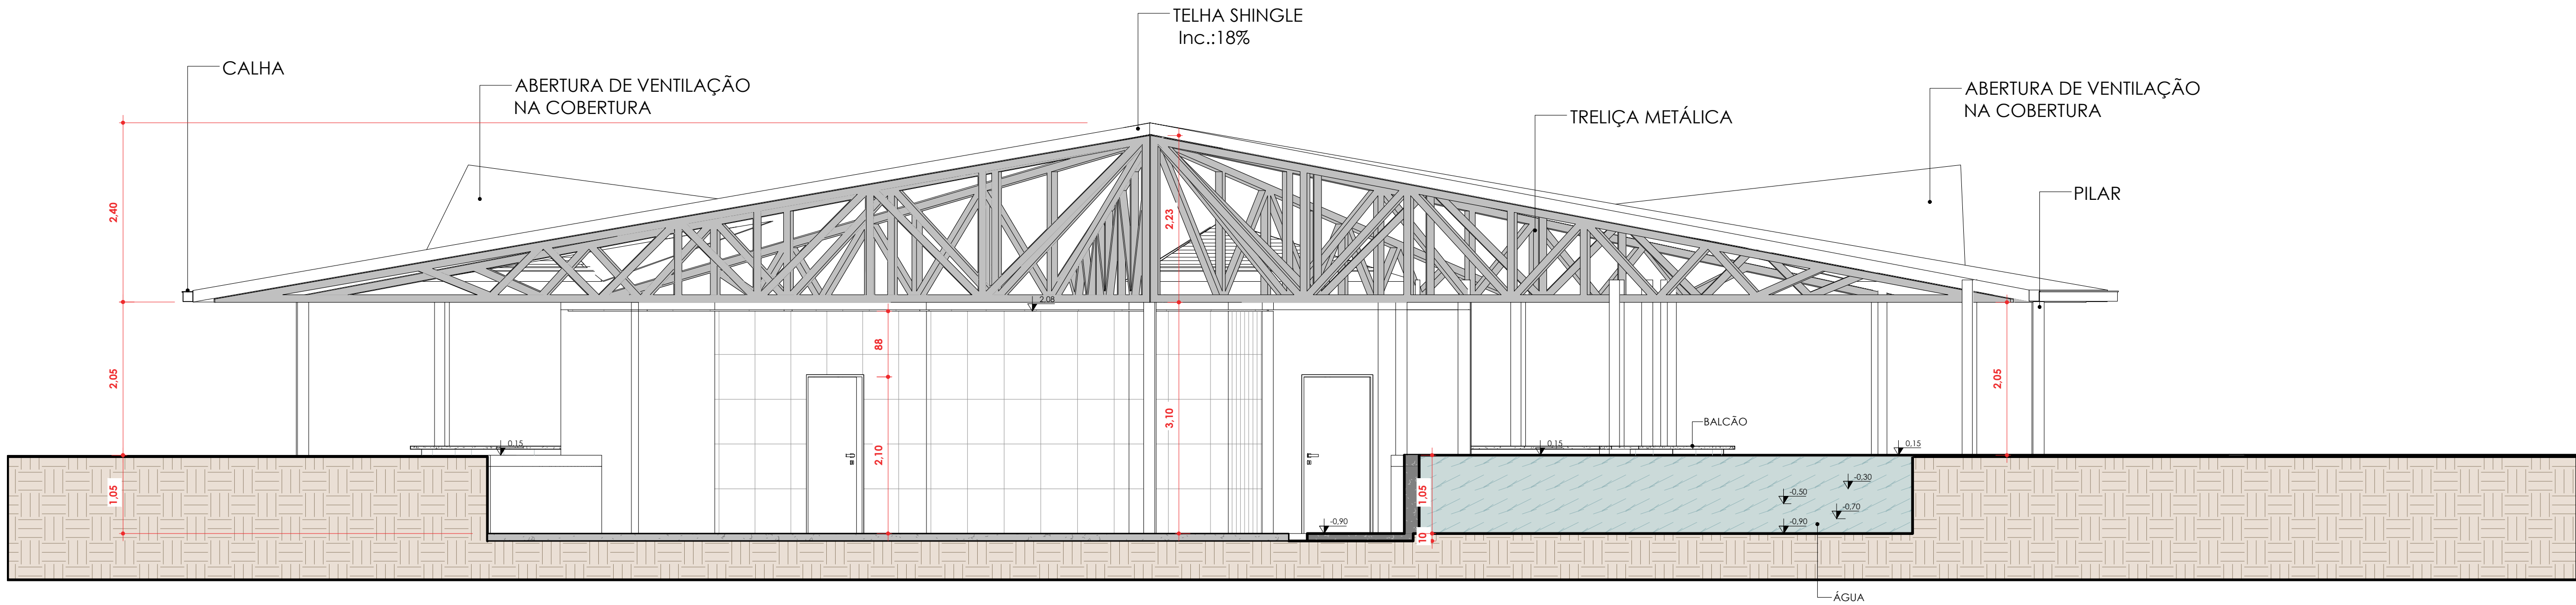

Elev. N - Bar Molhado (CORTE
ESC: 1 : 50

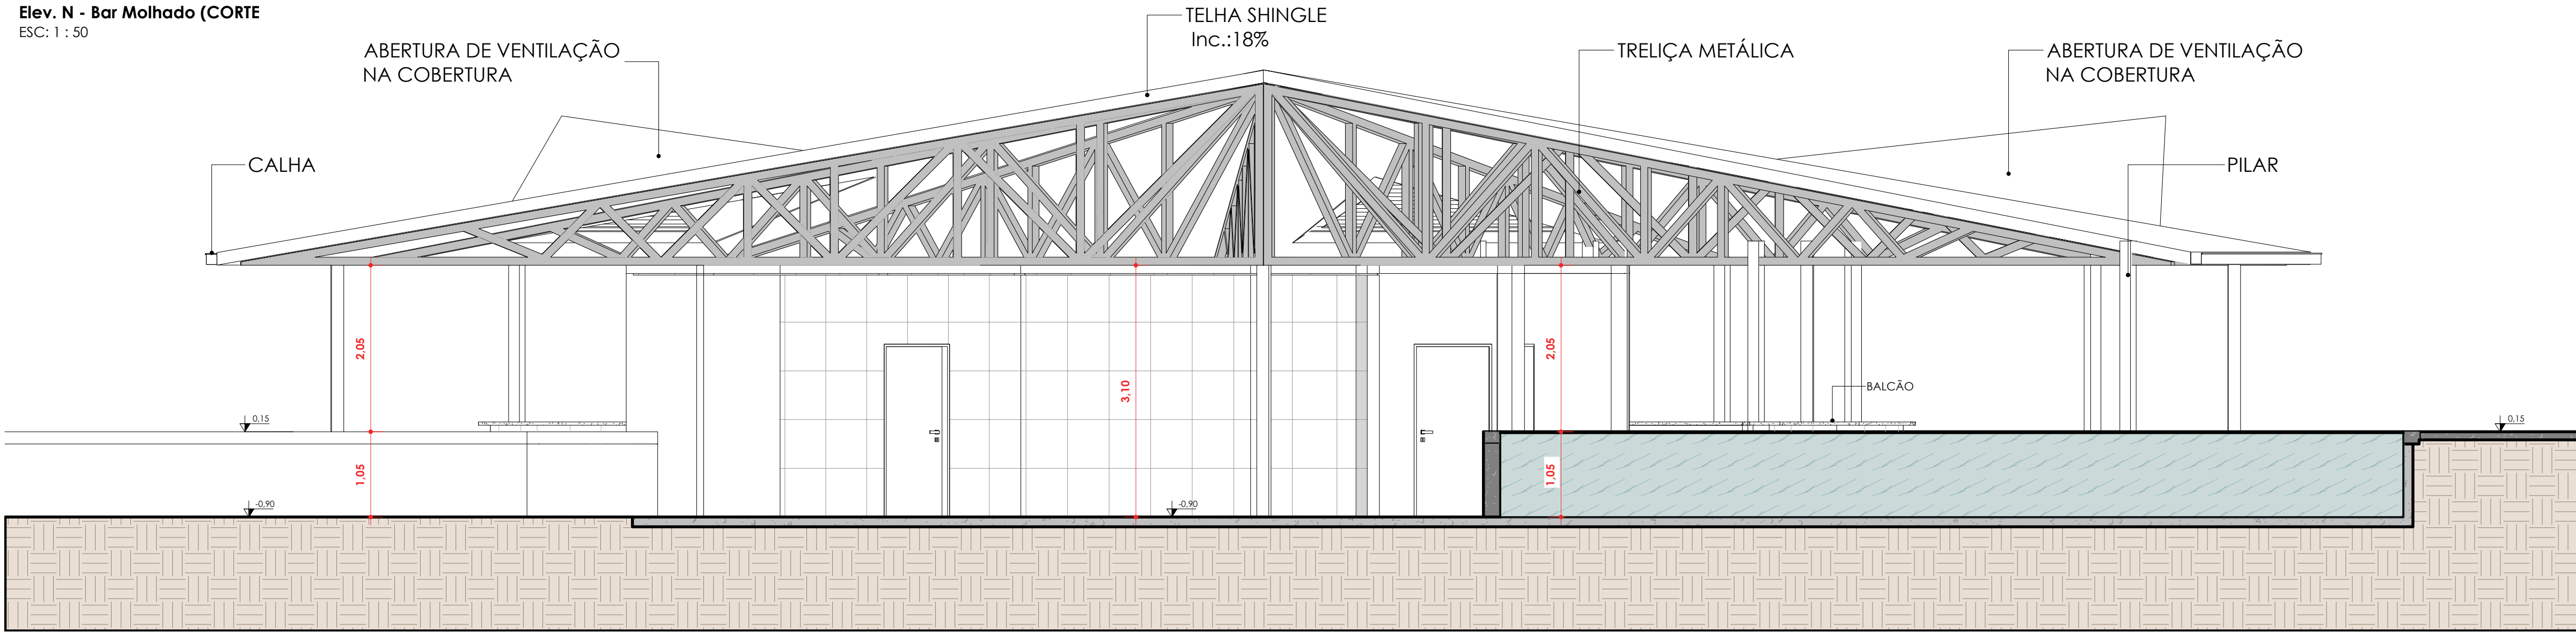

VISTA NORTE
ESC: 1 : 50

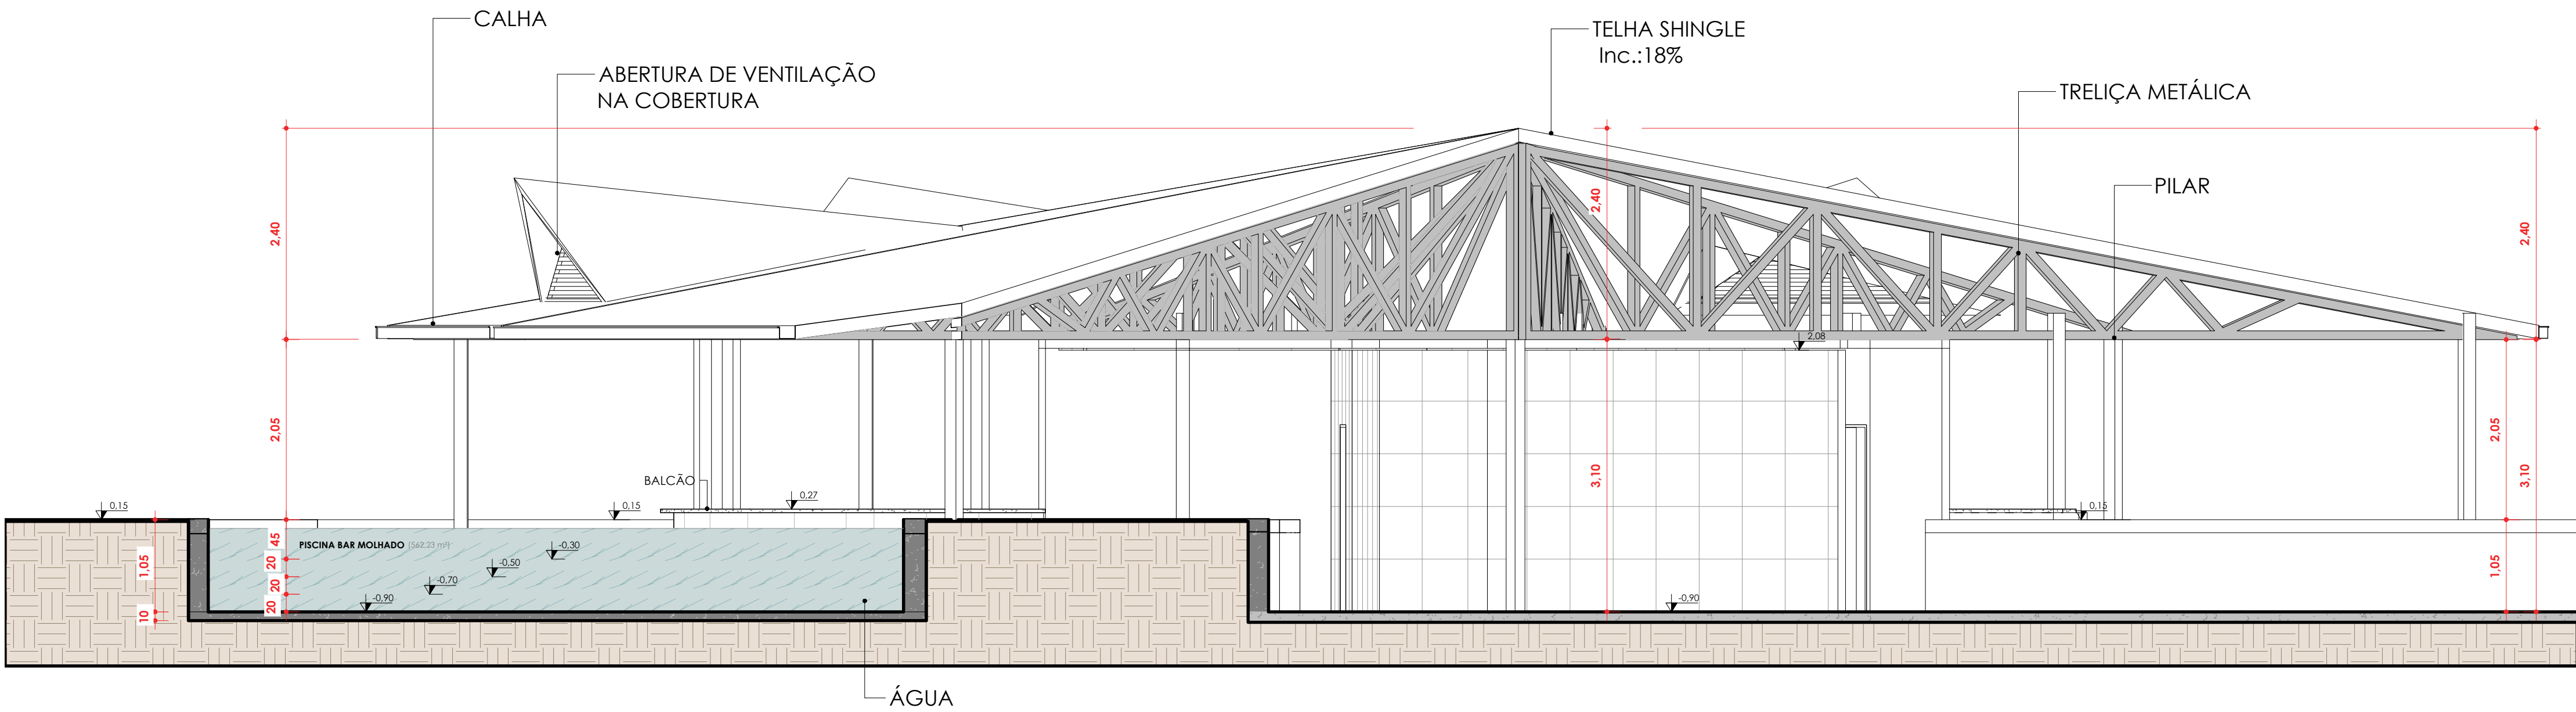

Elev. NE - Bar Molhado
ESC: 1 : 50

05			
04			
03			
02			
01	10/05/2023	PLANTA DE REVESTIMENTO	
00	24/04/2023	EMIÇÃO INICIAL	
REV. Nº	DATA	DESCRIÇÃO DA REVISÃO	RESPONSÁVEL



EMPREENHIMENTO:	FOLHA: 05/11	REVISÃO: R01
DISCIPLINA DE PROJETO:	ARQUITETURA	ESCALA: 1:50
ETAPA DE PROJETO:	EXECUTIVO	CÓDIGO DE PROJETO: 00181

CLIENTE:	MULTIPARQUE-CAMBORIÚ	LOCALIZAÇÃO DO EMPREENDIMENTO: CAMBORIÚ-SC
ARQUIVO:	00181_PE_ARQ_BARMOL_005-R01 - CORTES.dwg	

TÍTULO DO DESENHO:
BAR MOLHADO
CORTES

RESPONSÁVEL TÉCNICO:
THALISSON MESQUITA CAU A76422
PROJETISTA:
PLANTA DE REVESTIMENTO

