




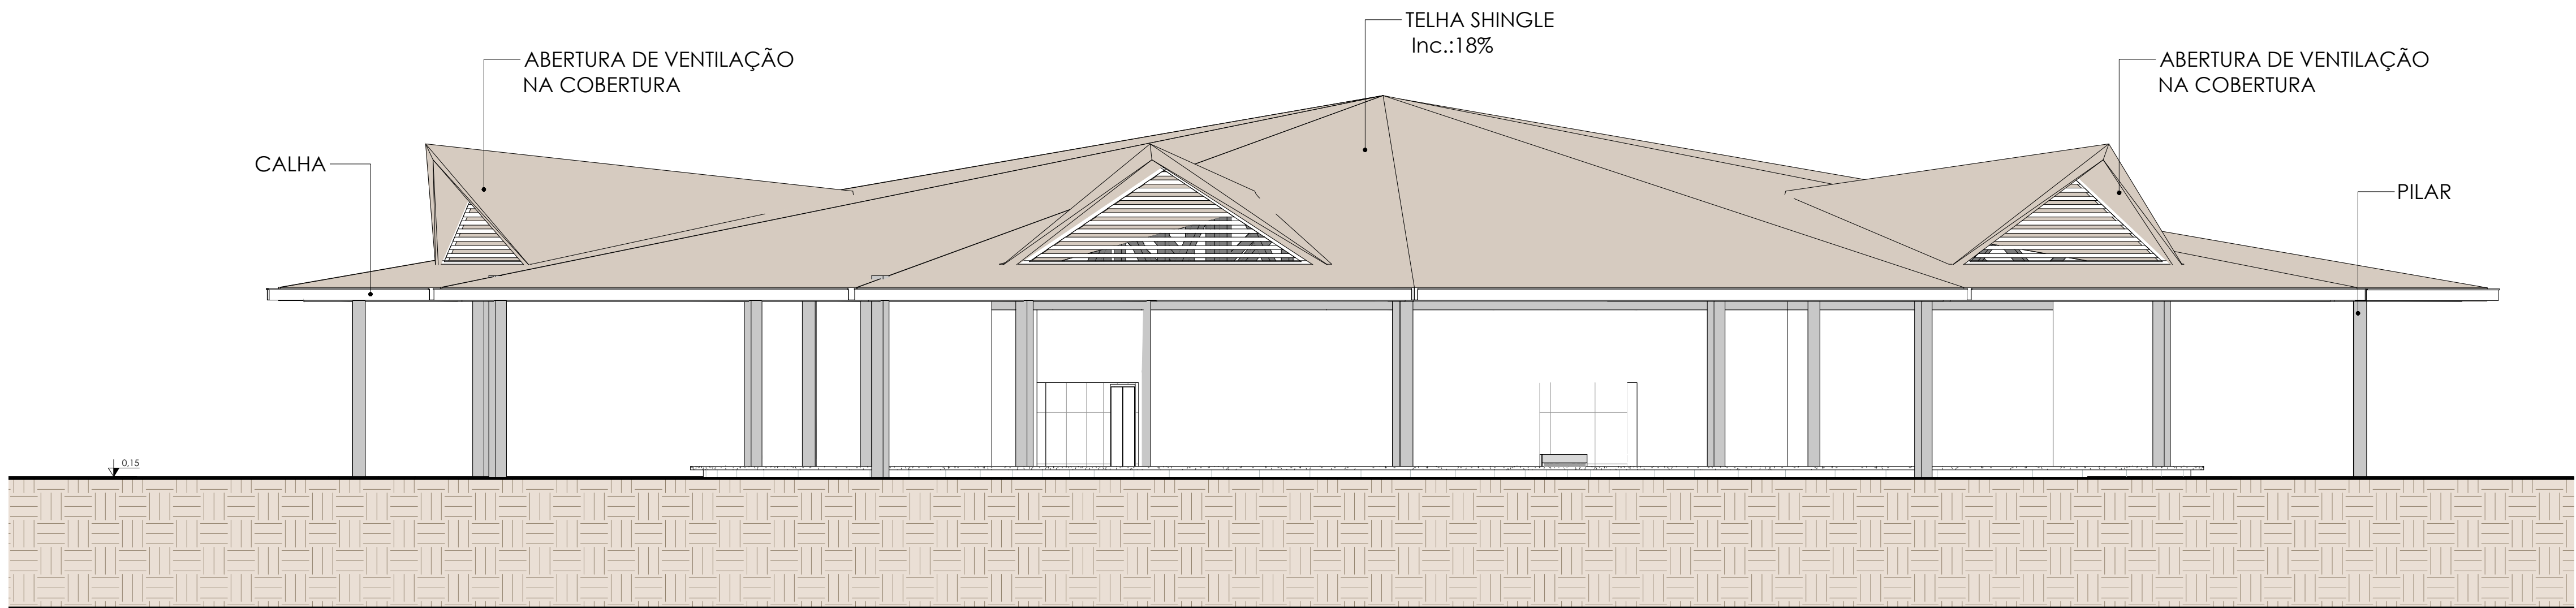

VISTA SUL
ESC: 1 : 50

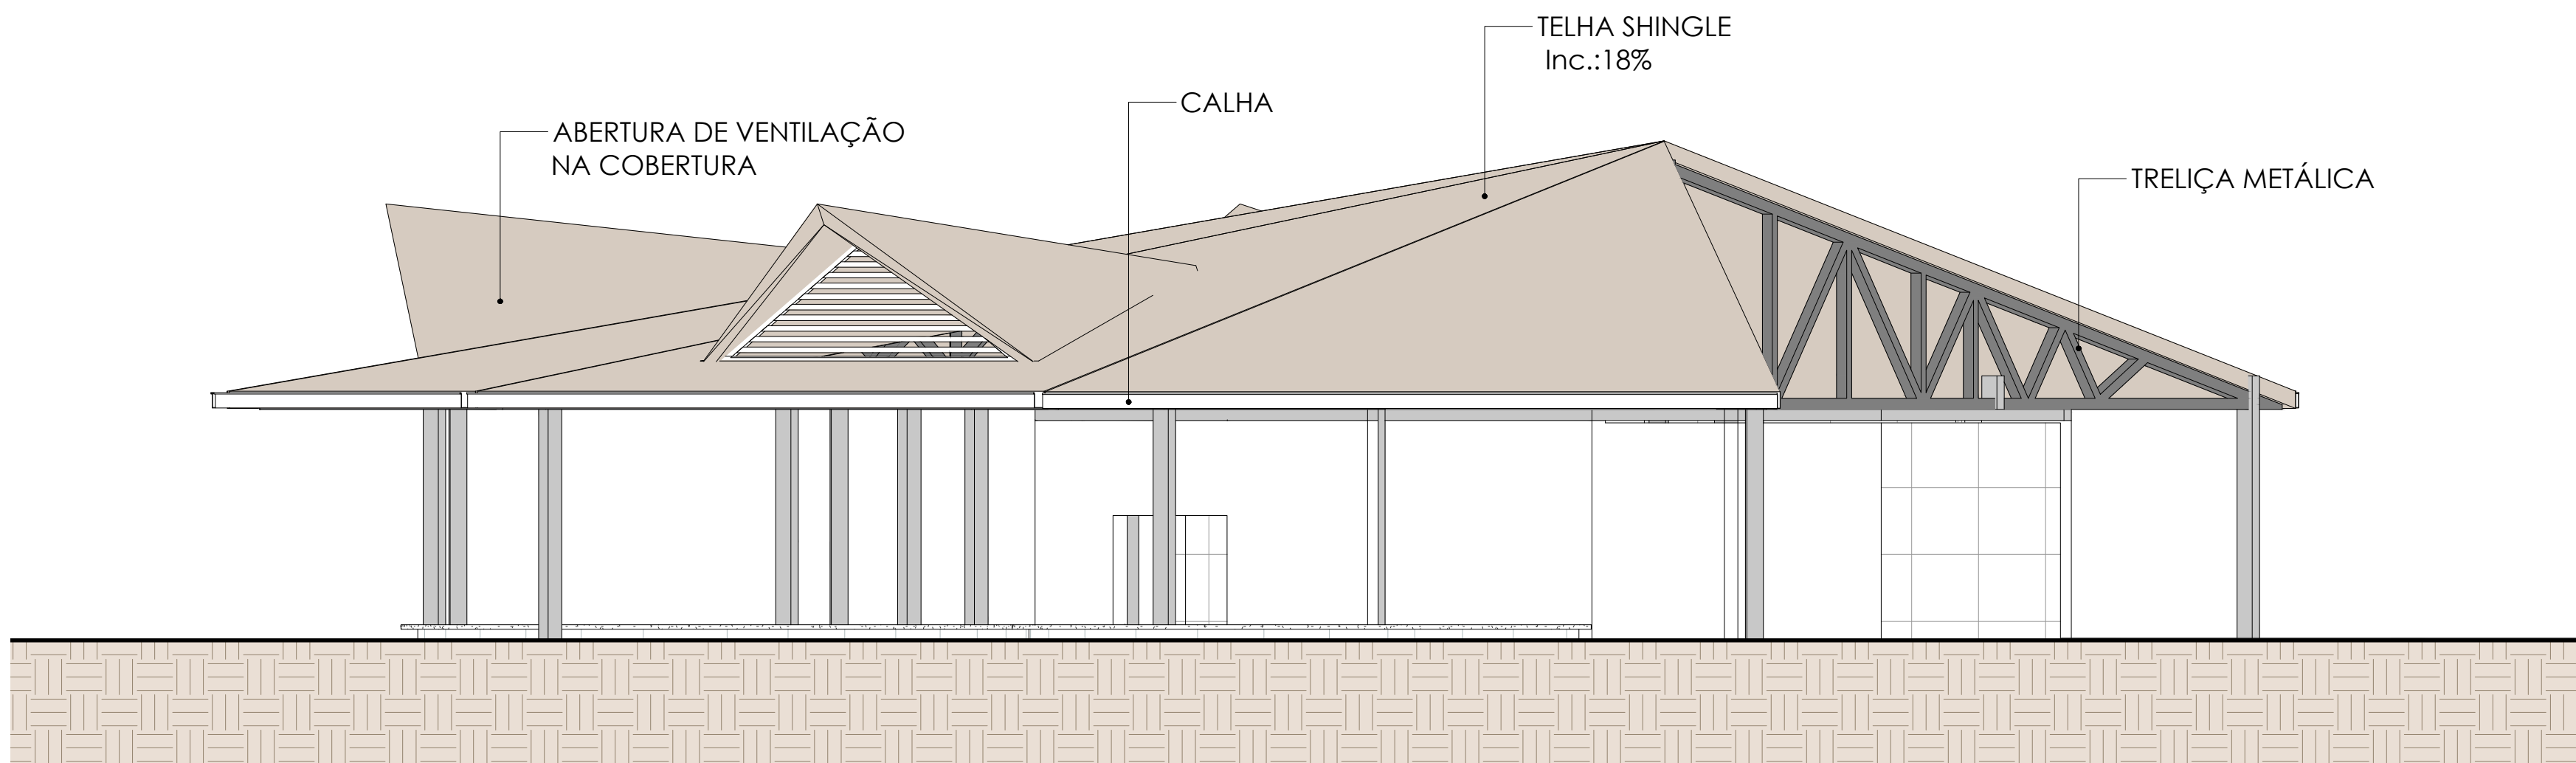

VISTA LESTE
ESC: 1 : 50

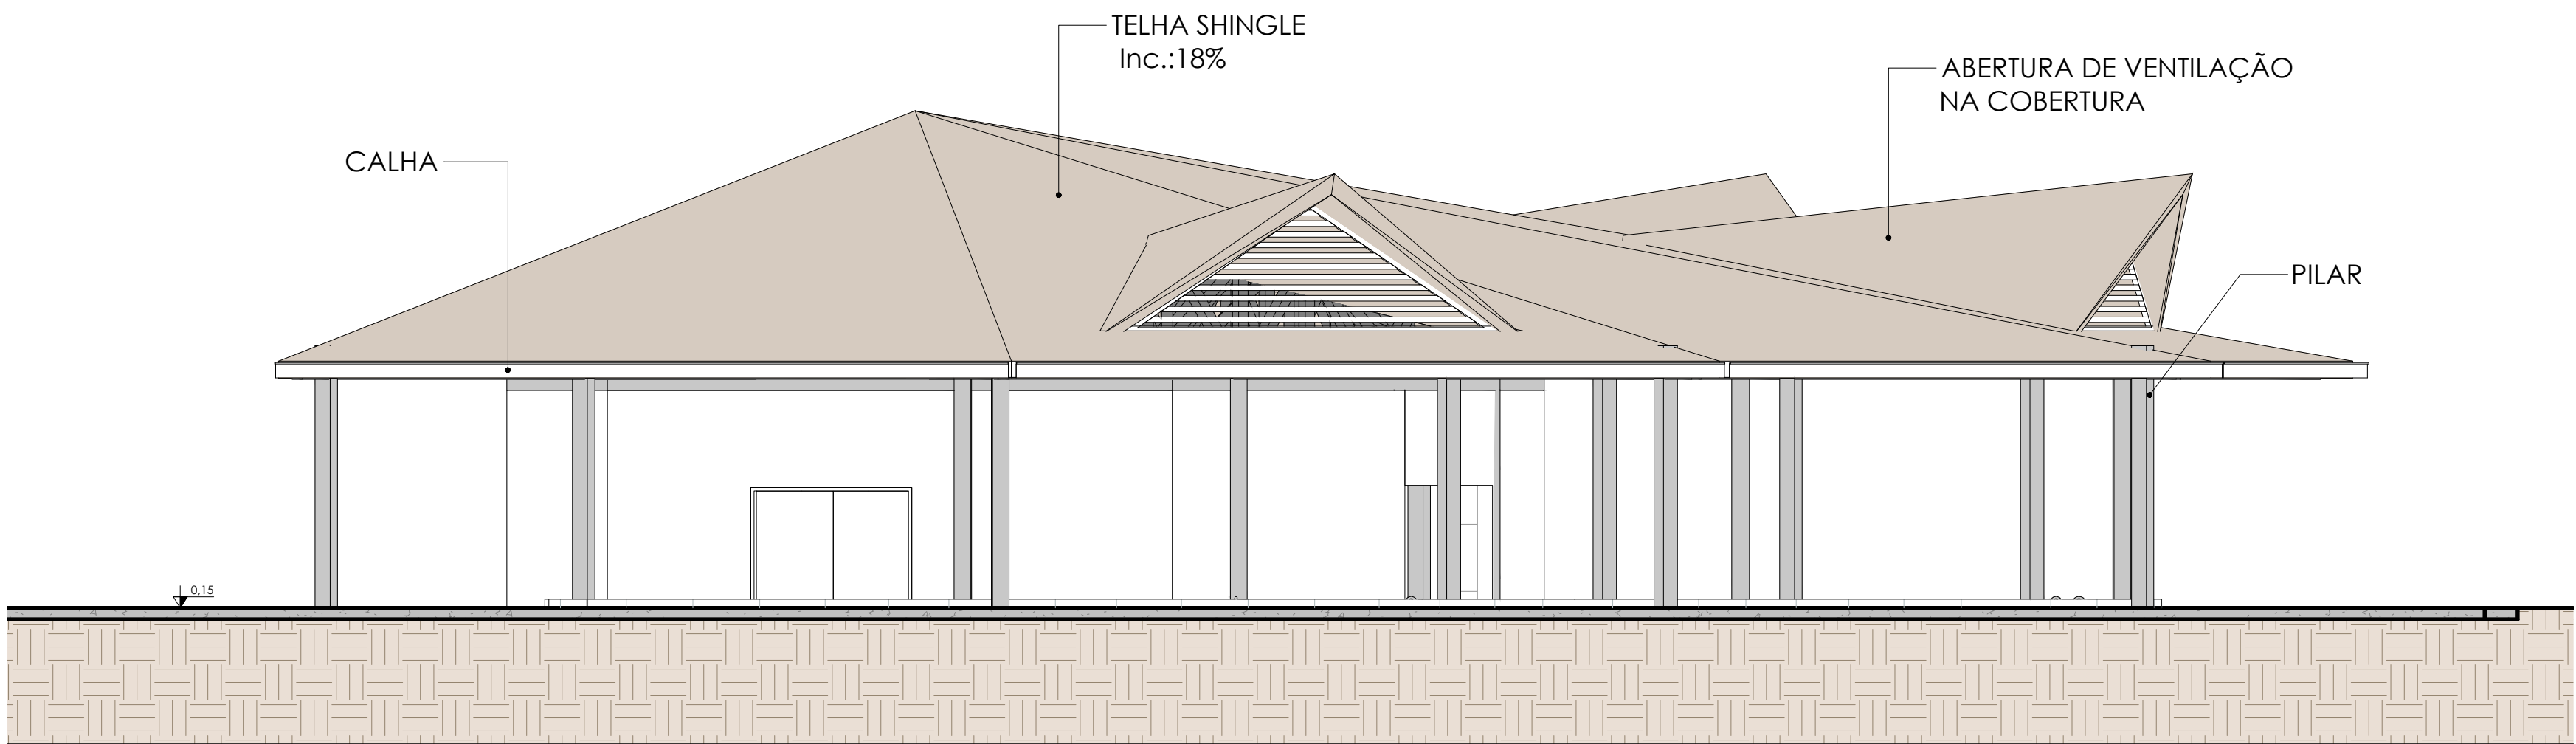

VISTA OESTE
ESC: 1 : 50

05			
04			
03			
02			
01	10/05/2023	PLANTA DE REVESTIMENTO	
00	24/04/2023	EMIÇÃO INICIAL	
REV. Nº	DATA	DESCRIÇÃO DA REVISÃO	RESPONSÁVEL



EMPREENDIMENTO:	FOLHA:	REVISÃO:
	06/11	R01
DISCIPLINA DE PROJETO:	ESCALA:	
ARQUITETURA	1:50	
ETAPA DE PROJETO:	CÓDIGO DE PROJETO:	
EXECUTIVO	00181	

CLIENTE:	LOCALIZAÇÃO DO EMPREENDIMENTO:
MULTIPARQUE-CAMBORIÚ	CAMBORIÚ-SC

ARQUIVO:	
00181_PE_ARQ_BARMOL_006-R01 - ELEVAÇÕES COBERTURA.dwg	

TÍTULO DO DESENHO:
BAR MOLHADO
ELEVAÇÕES COBERTURA

RESPONSÁVEL TÉCNICO:
THALISSON MESQUITA CAU A76422
PROJETISTA:
PLANTA DE REVESTIMENTO

