

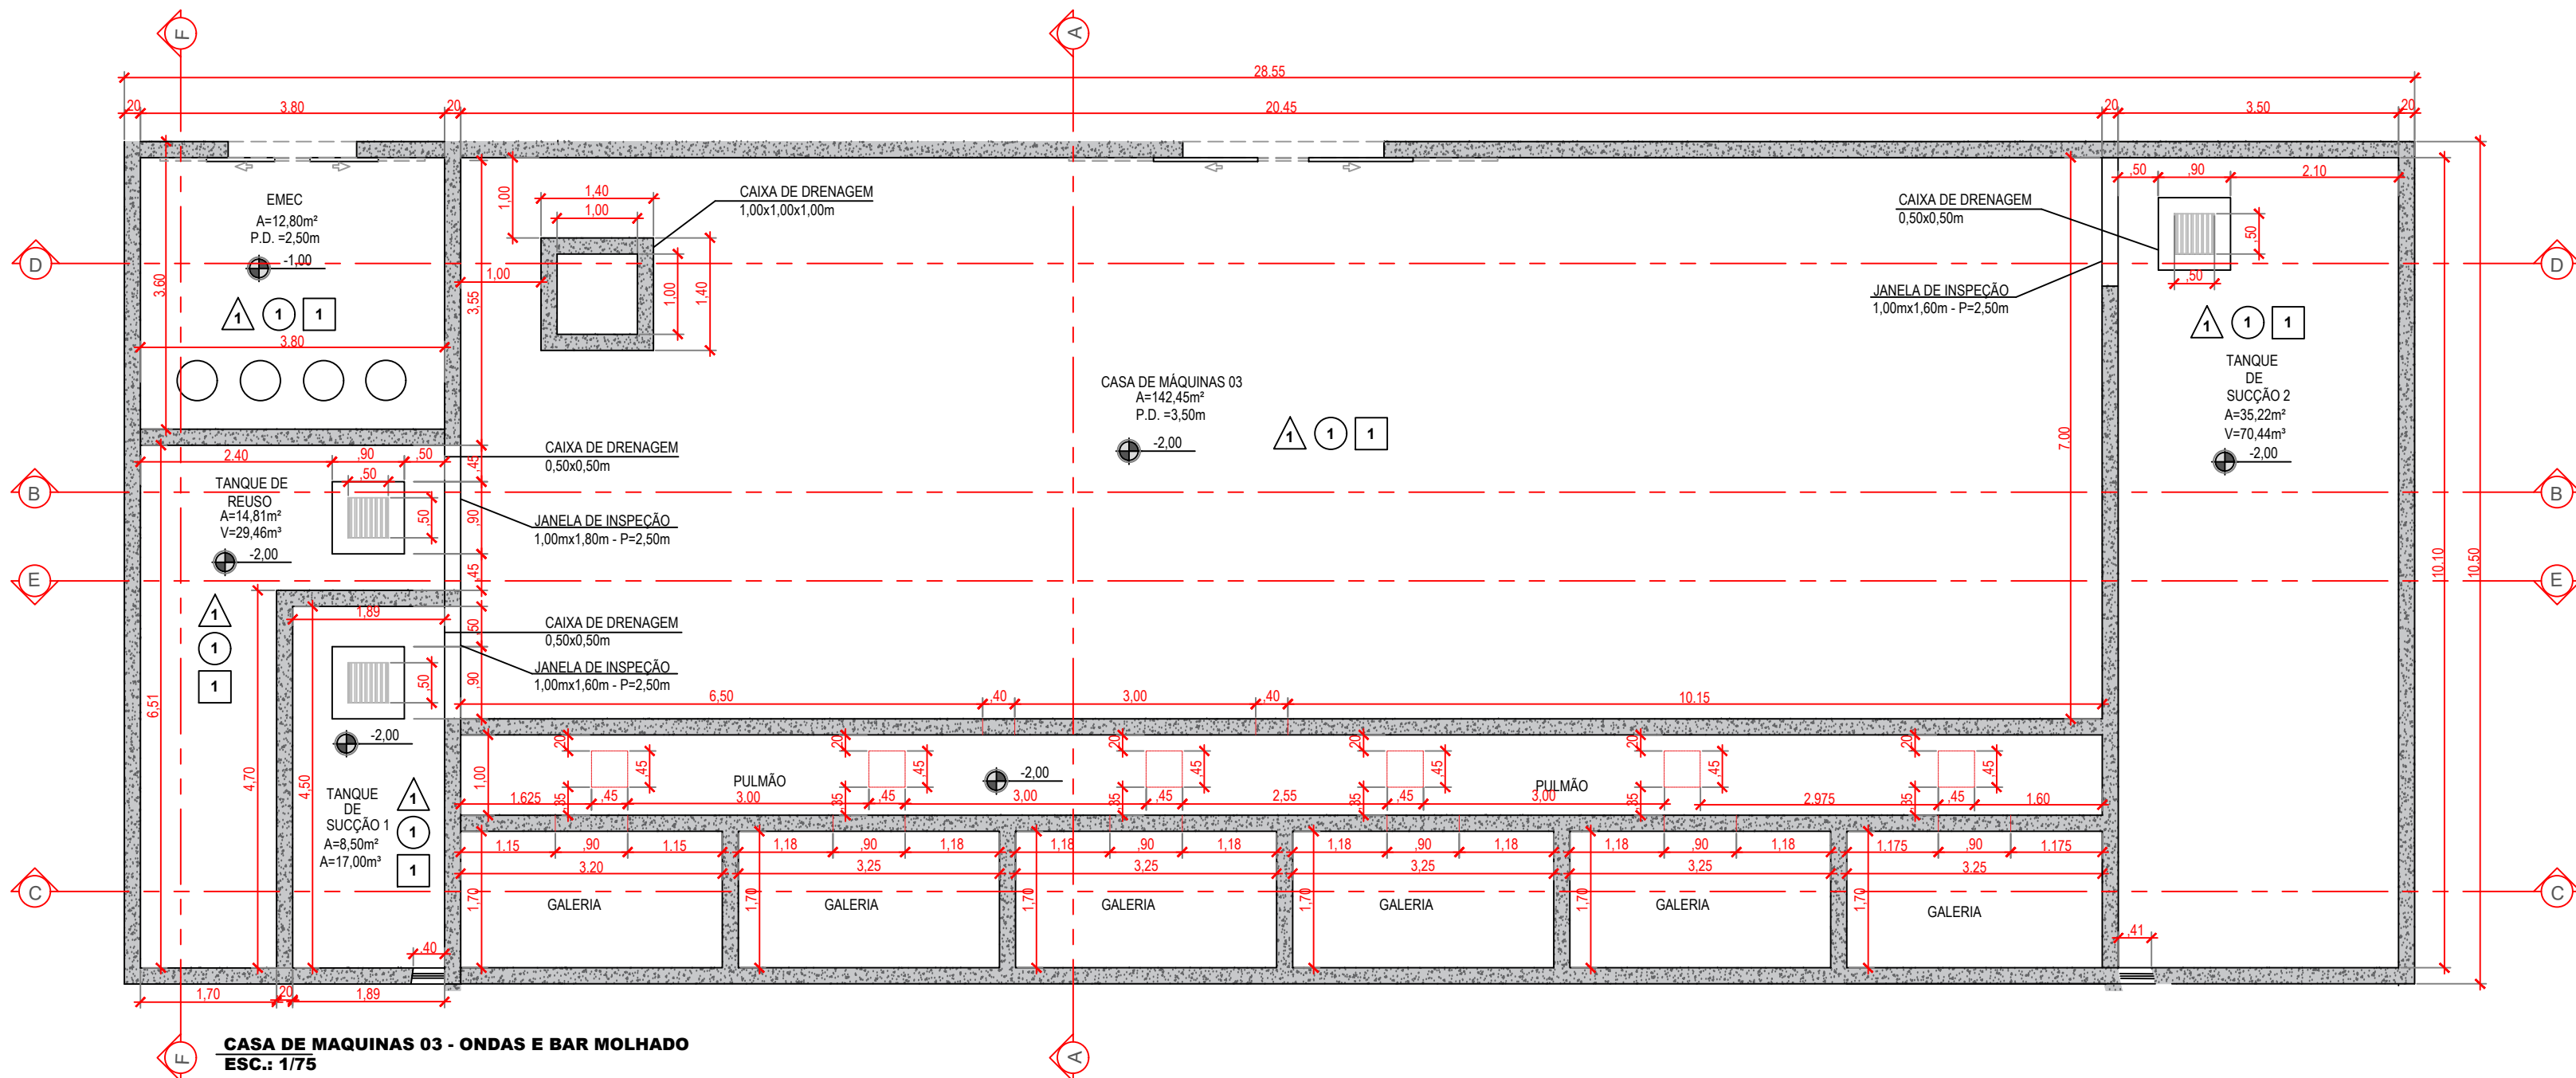



CORTE A
ESC.: 1/100

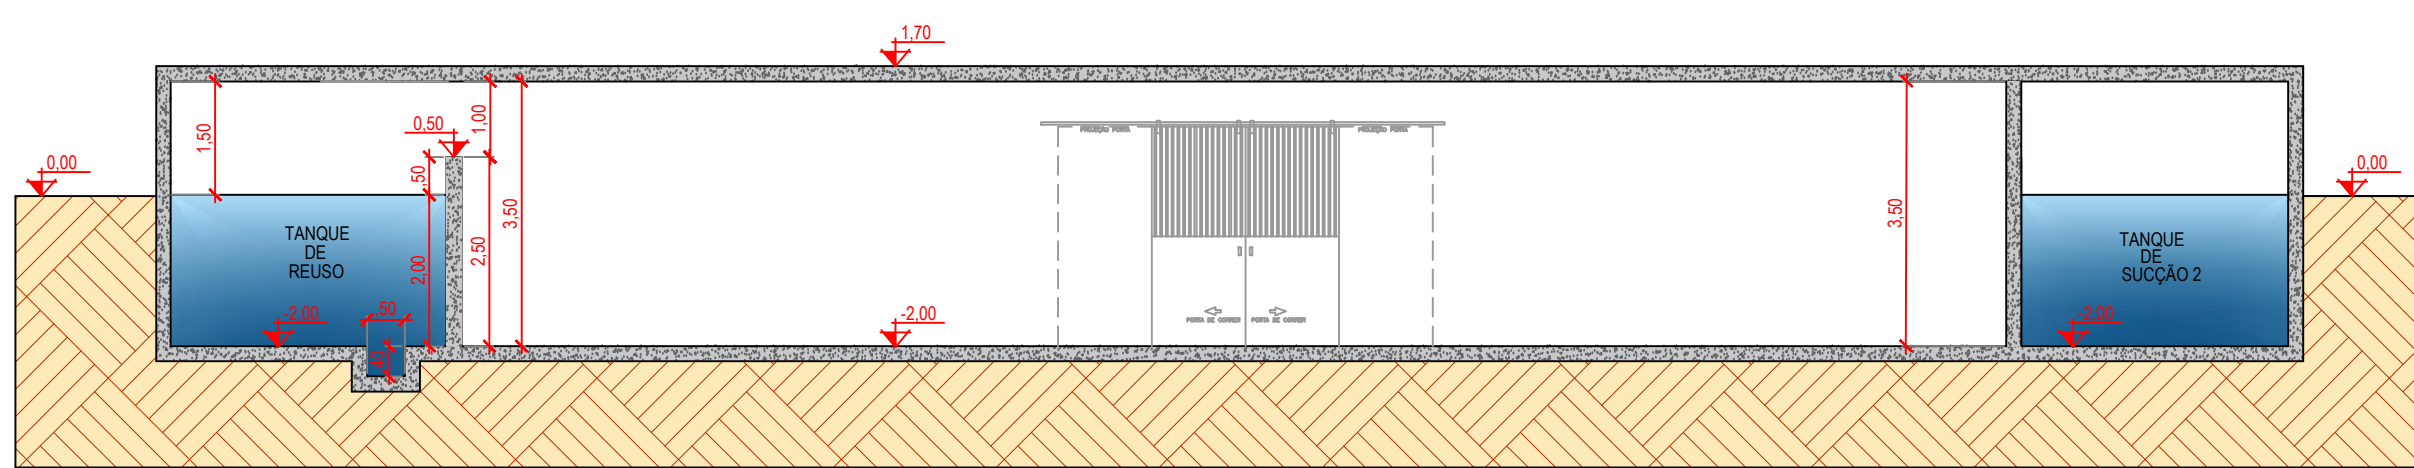

CORTE B
ESC.: 1/100

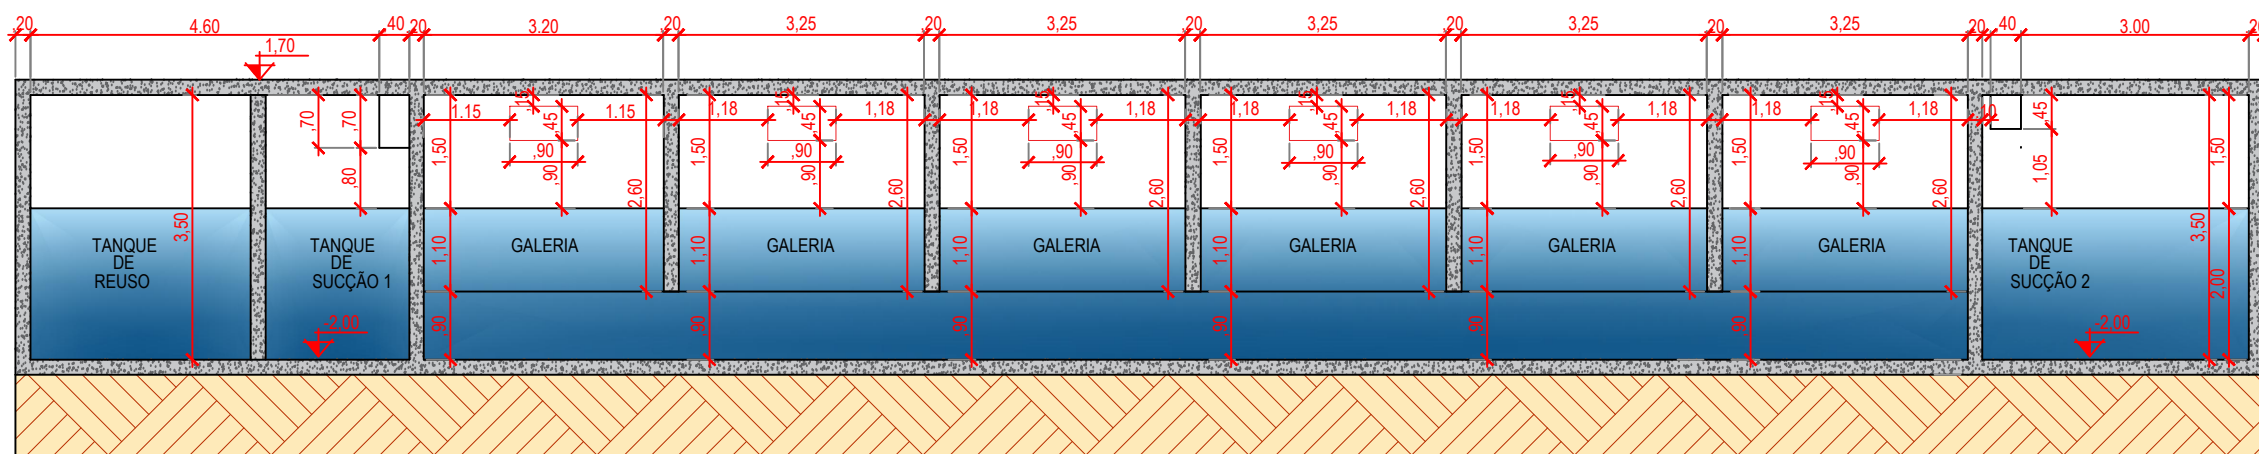

CORTE C
ESC.: 1/100

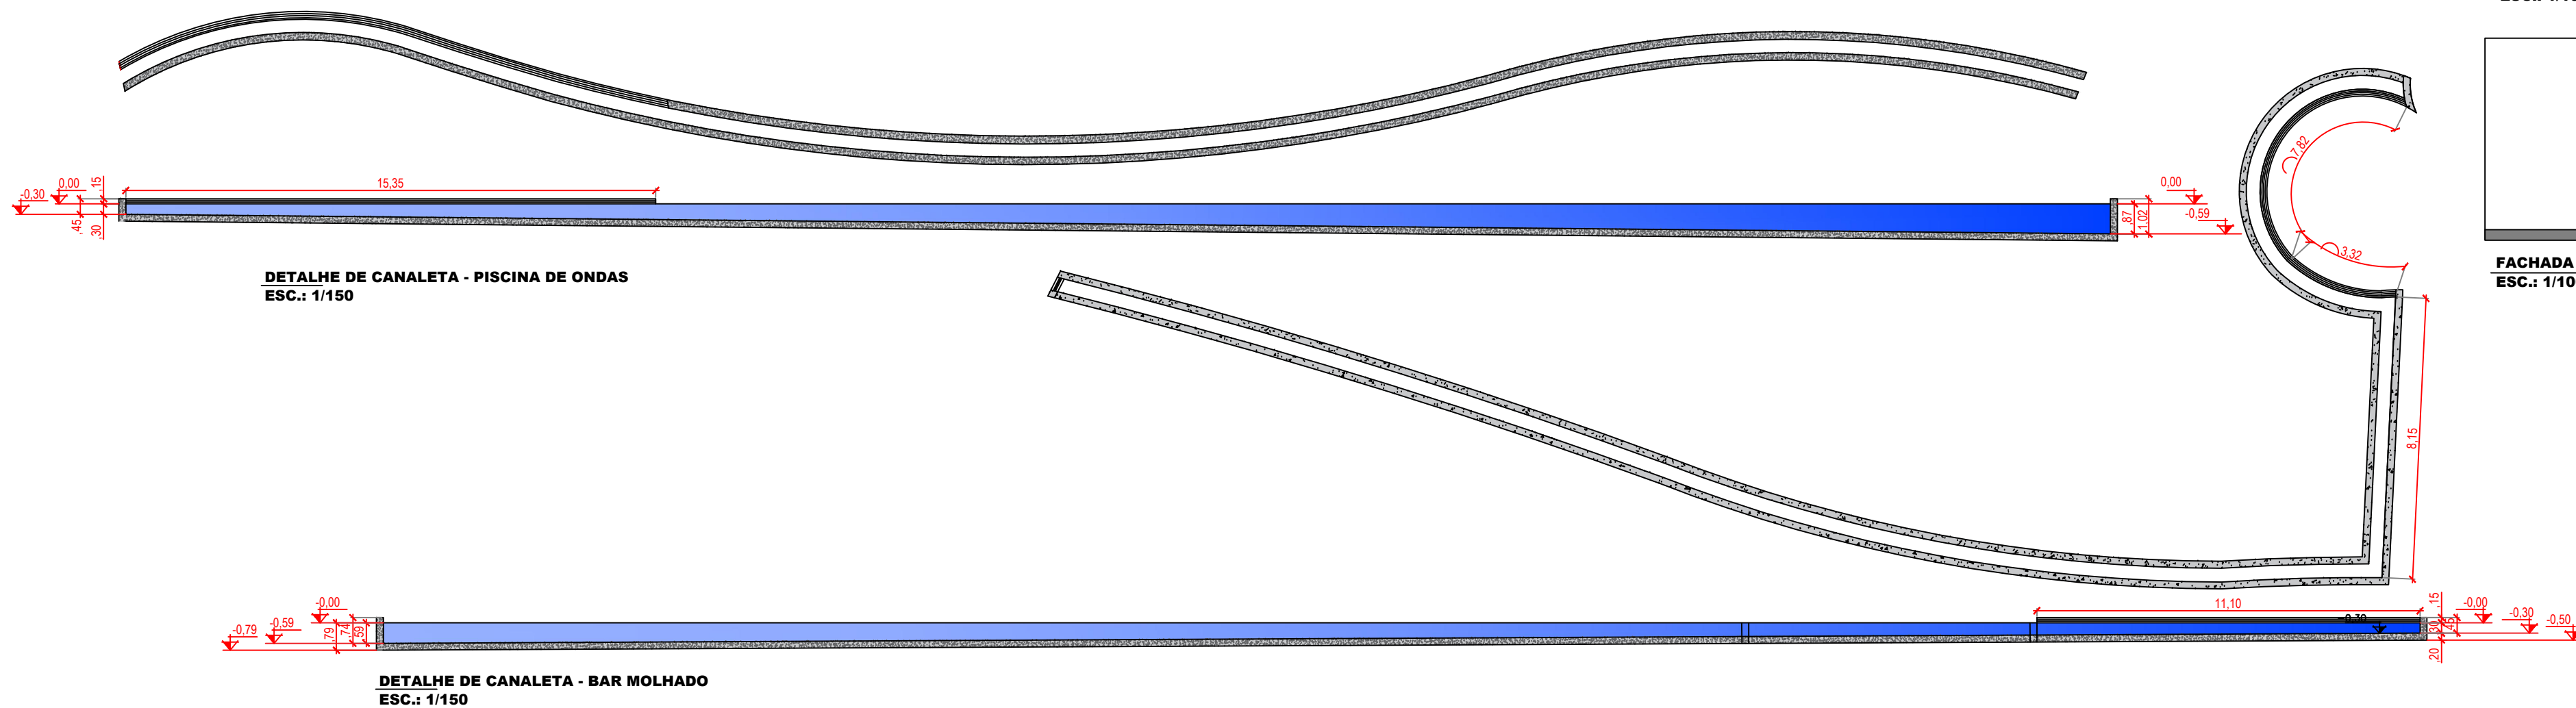

LEGENDA DE DESENHO	
	ÁREA VERDE
	ÁGUA
	AREIA
	PARADE ATÉ O TETO
	PARADE INTERROMPIDA
	SOLO

QUADRO DE ÁREAS:

	ÁREA	VOLUME	P.D.	LAJE SUP.	LAJE INF.	PARADES
CASA DE MÁQUINAS	97,00m²	-	3,00m	0,15m	0,20m	0,20m
TANQUE DE SUÇÃO RIO	93,75m²	164,05m³	3,00m	0,15m	0,20m	0,20m
TANQUE DE SUÇÃO KIDS	58,95m²	117,90m³	3,00m	0,15m	0,20m	0,20m
TANQUE DE REÚSO	25,40m²	50,80m³	3,00m	0,15m	0,20m	0,20m
SALA DE QUIM. /OZON.	9,20m²	-	3,00m	0,15m	0,20m	0,20m


LEGENDA DE REVESTIMENTOS:

ITEM	ÁREA	MARCA	TIPO	COR	TEXTURA	CÓDIGO	OBSERVAÇÕES
1	PAREDE	à definir	Texturização	Branco	Rugosa	à definir	-
2	PAREDE	Strufaldi	Pastilha Hid.	Samoa	-	7100	dim. 10 x 10
3	TETO	à definir	Tinta	Cinza	Fosca	à definir	-
4	PISO	à definir	Tinta	Cinza	Fosca	à definir	-
5	PISO	Strufaldi	Pastilha Hid.	Samoa	-	7100	dim. 10 x 10
6	PISO	à definir	Fulget	Azul	-	à definir	Antiderrapante
7	PISO	-	Areia	-	-	à definir	-

NOTAS:

- TODAS AS MEDIDAS ESTÃO EM METROS, SALVO CASOS EXPRESSOS CONTRÁRIO;
- O PRESENTE PROJETO ATENDE A ABNT NBR 10339/2017, VERSÃO CORRIGIDA DE 25/10/2019;
- TUDO O PROJETO DEVERÁ ATENDER A ABNT NBR 9050/2020, VERSÃO CORRIGIDA DE 25/01/2021;
- TODOS OS GUARDA-CORPOS E CORRIMÕES DEVERÃO ATENDER A ABNT NBR 9050/2020, VERSÃO CORRIGIDA DE 25/01/2021;
- OS CORRIMÕES PROJETADOS DEVERÃO POSSUIR RESISTÊNCIA MECÂNICA DE 900N;
- OS GUARDA-CORPOS PROJETADOS DEVERÃO POSSUIR RESISTÊNCIA MECÂNICA DE 1200Pa NOS FECHAMENTOS E 730 N/m NA HORIZONTAL;
- TODAS AS PAREDES DEVERÃO SER EXECUTADAS EM MATERIAIS QUE APRESENTEM RESISTÊNCIA E ISOLAMENTOS TÉRMICOS E ACÚSTICOS, CONFORME CÓDIGO DE OBRAS VIGENTES E NORMAS DE SEGURANÇA DO CORPO DE BOMBEIROS;
- AS PORTAS DAS CASAS DE MÁQUINAS DEVERÃO SER DE MATERIAL CORTA-FOGO, ATENDENDO AS EXIGÊNCIAS DO CORPO DE BOMBEIROS, ESPECIFICAÇÕES A SEREM VERIFICADAS NO PROJETO ESPECÍFICO, A SER DEFINIDO CONFORME ESPECIFICAÇÃO DAS EDIFICAÇÕES A SEREM PROJETADAS PARA O PARQUE;
- OS PISOS DE TODAS AS ESCADAS DEVERÃO SER EM MATERIAL ANTI-DERRAPANTE;
- AS SOLEIRAS TERÃO h MÁX. DE 1,5 cm E ACABAMENTO ABALUADO;
- O PROJETO DE PISO TÁTIL DEVERÁ ATENDER A ABNT NBR 15637/2016, VERSÃO CORRIGIDA DE 28/05/2018, PARA O MESMO, VERIFICAR PROJETO ESPECÍFICO, A SER DEFINIDO CONFORME ESPECIFICAÇÃO DAS EDIFICAÇÕES A SEREM PROJETADAS PARA O PARQUE;
- OS ELEMENTOS ARQUITETÔNICOS DESSE PROJETO PODERÃO SOFRER ALTERAÇÕES DE ACORDO COM O PROJETO DE TEMATIZAÇÃO A SER DEFINIDO PELO CLIENTE;
- PARA AS ÁREAS VERDES, VERIFICAR PROJETO ESPECÍFICO DE PAISAGISMO, A SER DEFINIDO PELO CLIENTE;
- PARA AS MEDIDAS DE SEGURANÇA CONTRA INCÊNDIOS E EVACUAÇÃO DOS REINTOS, VERIFICAR PROJETO ESPECÍFICO DE BOMBEIROS, A SER DEFINIDO PELO CLIENTE;
- PARA AS DEFINIÇÕES ARQUITETÔNICAS DAS DEMAIS CONSTRUÇÕES, VERIFICAR PROJETOS ESPECÍFICOS DE TEMATIZAÇÃO E DESIGN DE INTERIORES;
- DEMAIS DETALHES VERIFICAR MEMORIAL DESCRITIVO.

PLANTAS CHAVE

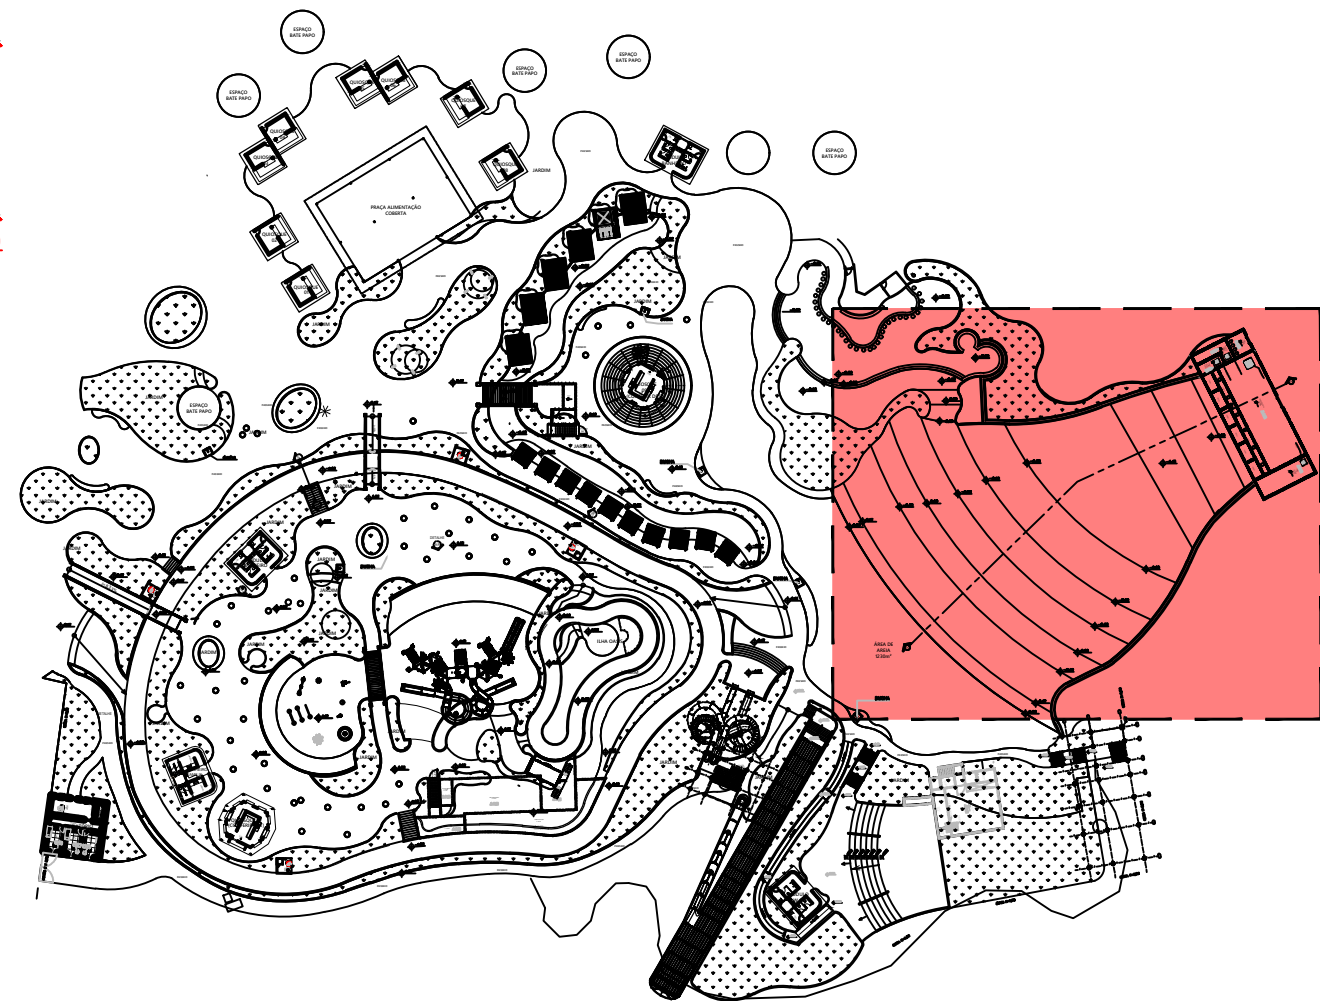

05			
04			
03			
02			
01	20/03/2023	JANELAS DE INSPEÇÃO DO TANQUE	MVBC
00	18/01/2023	EMIÇÃO INICIAL	
REV. Nº	DATA	DESCRIÇÃO DA REVISÃO	RESPONSÁVEL



EMPENHAMENTO:	FOLHA:	REVISÃO:
	01/01	R01
DISCIPLINA DE PROJETO:	ARQUITETURA	ESCALA:
ETAPA DE PROJETO:	EXECUTIVO	CÓDIGO DE PROJETO:
		00181

CLIENTE:	LOCALIZAÇÃO DO EMPENHAMENTO:
MULTIPARQUE-CAMBORIÚ	CAMBORIÚ-SC

00181-EX-AQ-CMQ03-001-R01-CASA DE MÁQUINAS 03.dwg

CASA DE MÁQUINAS 03
PISCINA DE ONDAS E BAR MOLHADO
FACHADA, CORTES E DETALHES

RESPONSÁVEL TÉCNICO:
ENGº ANTONIO CARLOS IGNACIO CREA/SP: 060175817-2
PROJETISTA:
MATHEUS CARVALHO

