




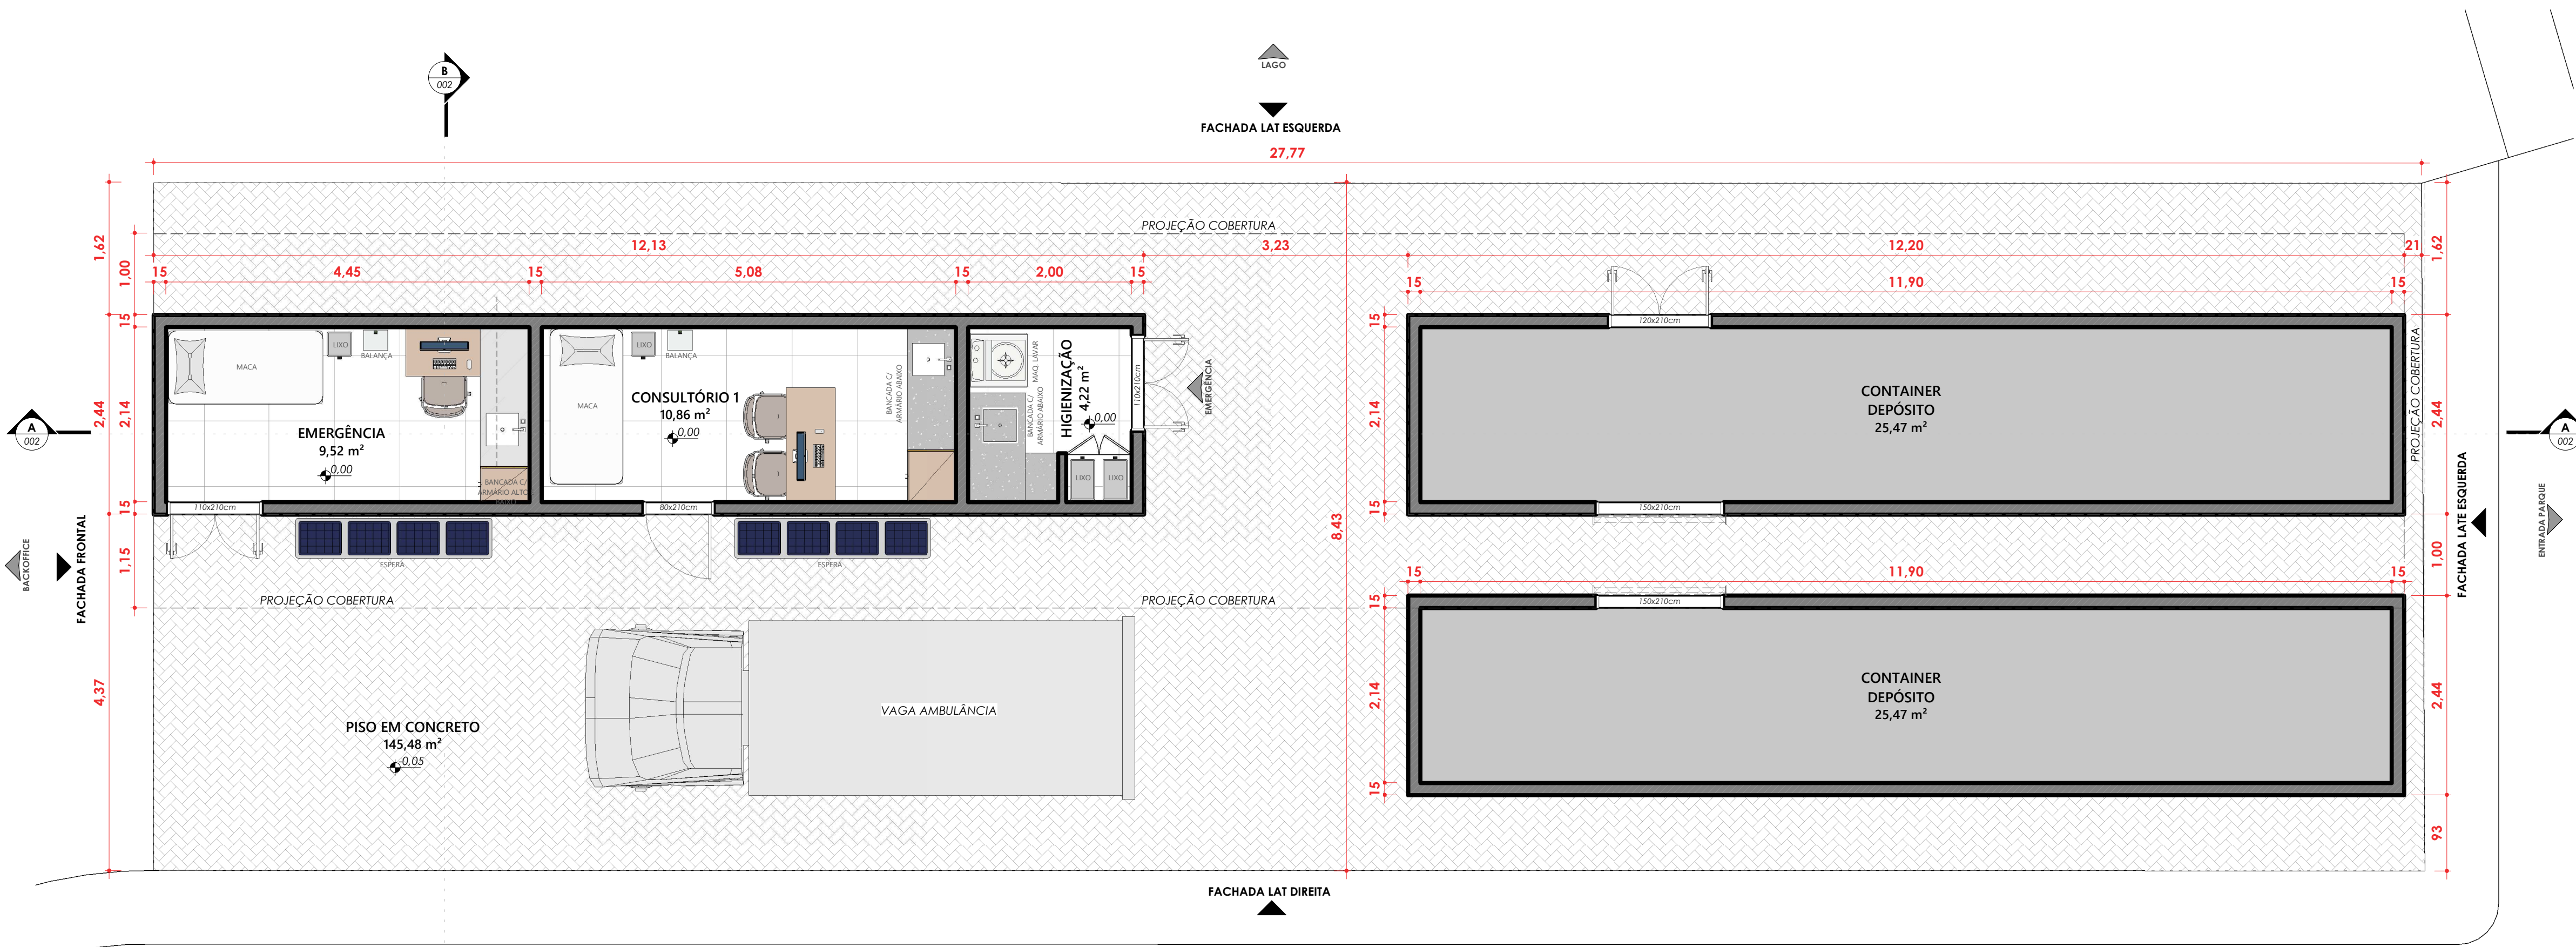

AMBULATÓRIO - SUGESTÃO DE LAYOUT
ESC: 1 : 50

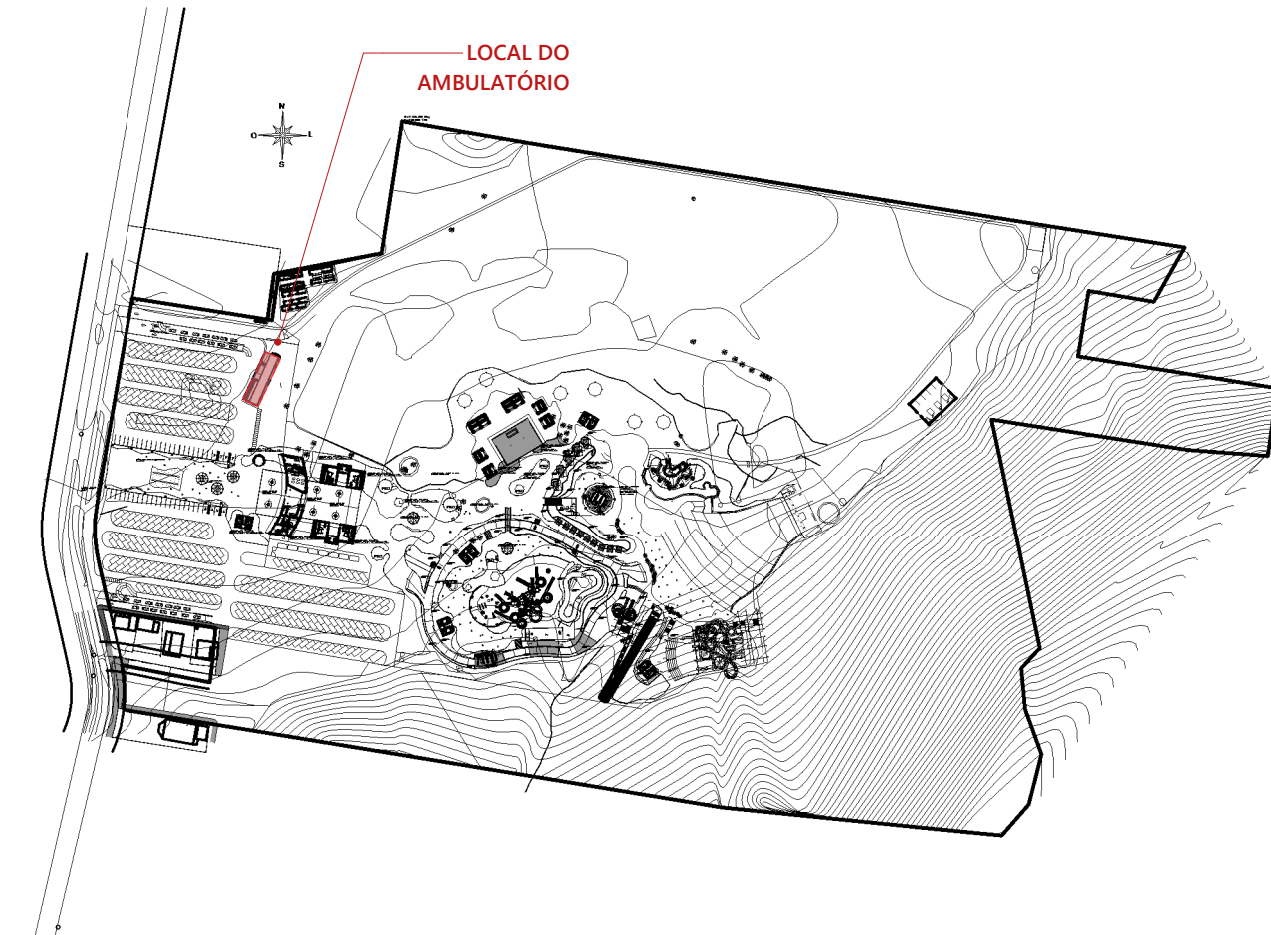

SITUAÇÃO - AMBULATÓRIO
ESC: 1 : 4000

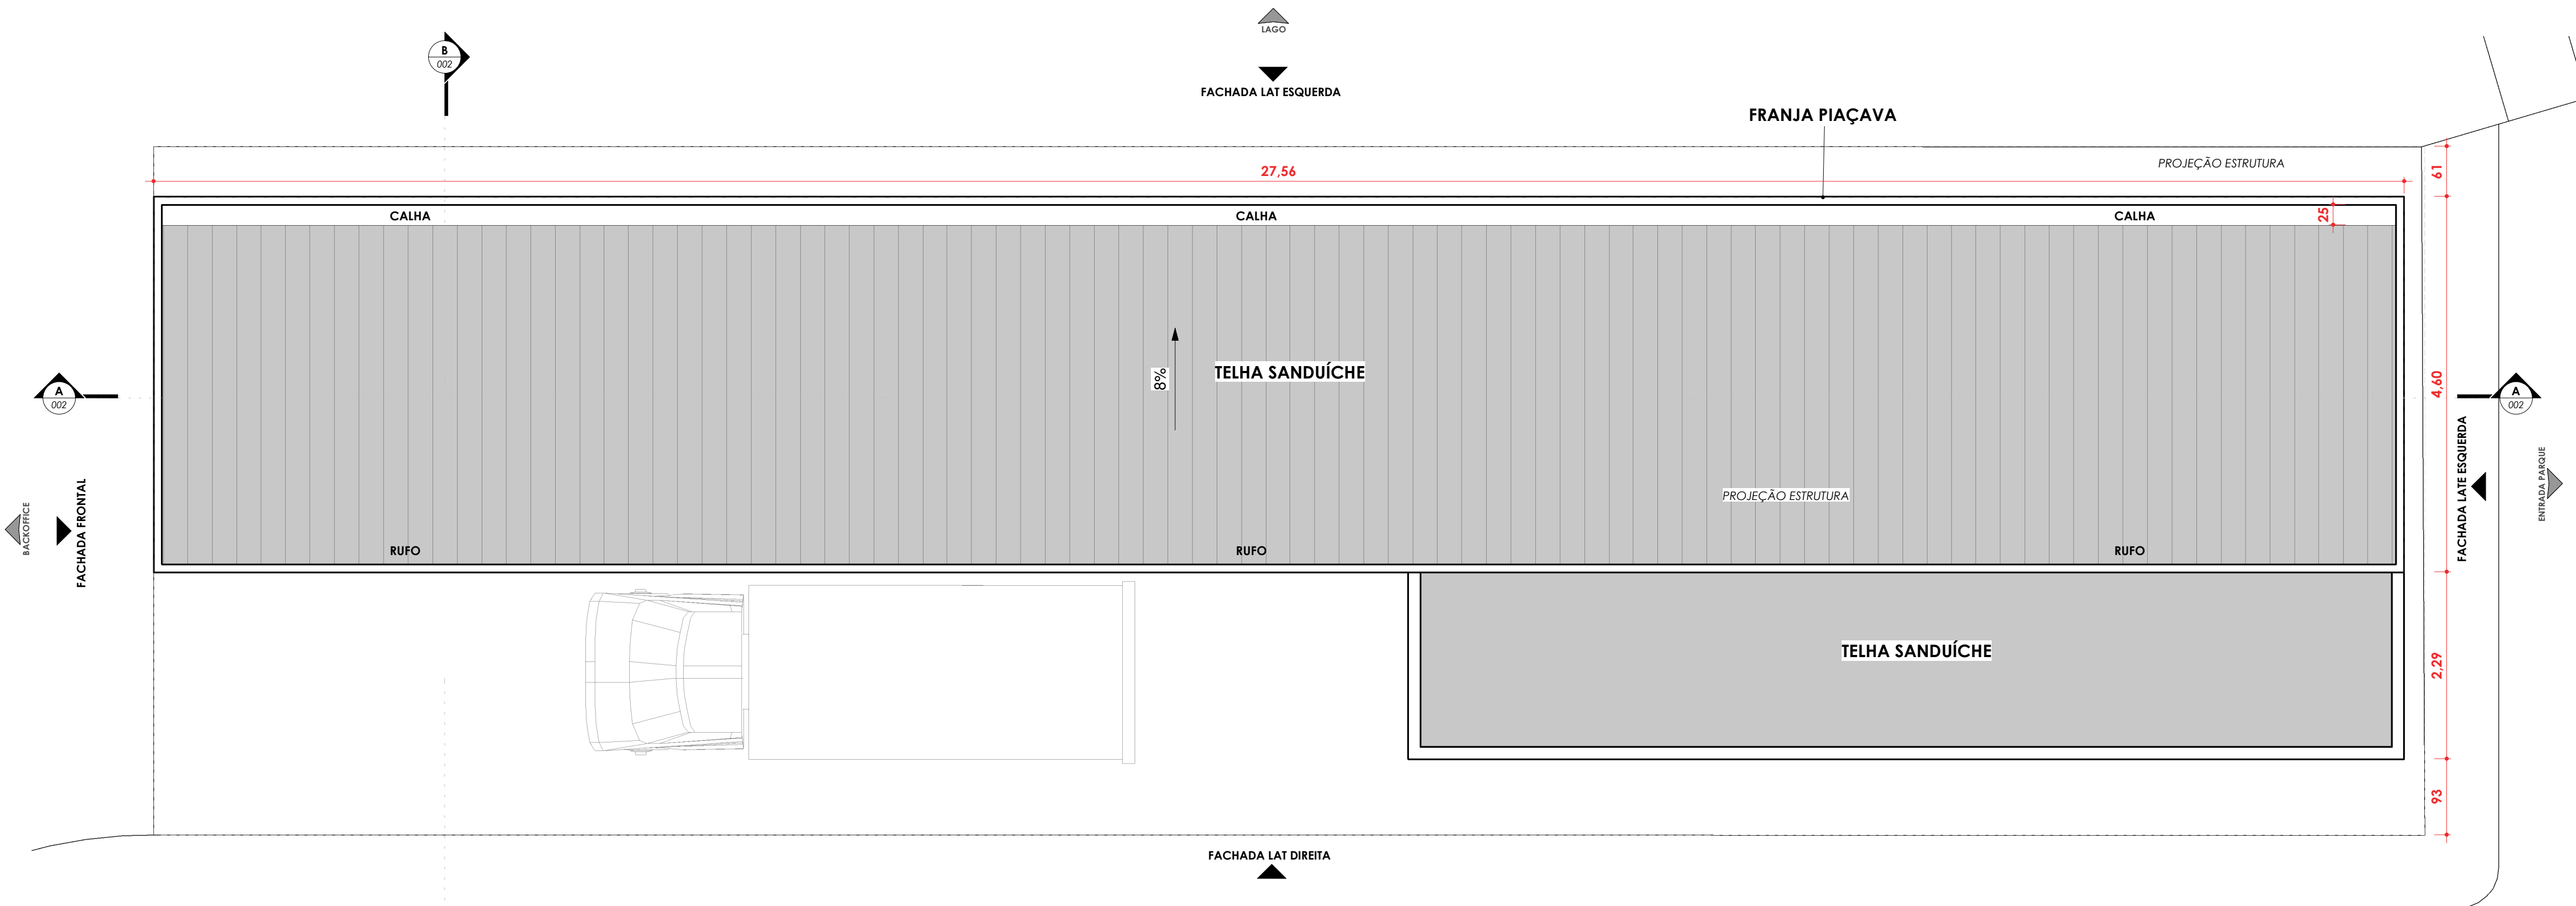

NOTAS:

1. NÃO MEDIR O DESENHO, SEMPRE CONSIDERAR AS COTAS INDICADAS;
2. TODAS AS MEDIDAS DEVERÃO SER CONFERIDAS IN LOCO;
3. EM CASO DE DÚVIDA, CONSULTAR A ARQUITETA RESPONSÁVEL


10			
09			
08			
07			
06			
05			
04			
03			
02			
01			
00	04/07/2023	EMISSION INICIAL	
REV. Nº	DATA	DESCRIÇÃO DA REVISÃO	RESPONSÁVEL




EMPREENHIMENTO:	FOLHA: 001	REVISÃO: R00
DISCIPLINA DE PROJETO:	ARQUITETURA	ESCALA: As indicated
ETAPA DE PROJETO:	ANTEPROJETO	
CLIENTE:	PARQUE AQUÁTICO - MULTIPARQUE	LOCALIZAÇÃO DO EMPREENDIMENTO: CAMBORIÚ / SC
ARQUIVO:	AMBULATÓRIO_ANTEPROJETO_V01.rvt	CÓDIGO DE PROJETO: 00181

LOCAÇÃO - COBERTURA - LAYOUT


RESPONSÁVEL TÉCNICO: PROJETISTA:

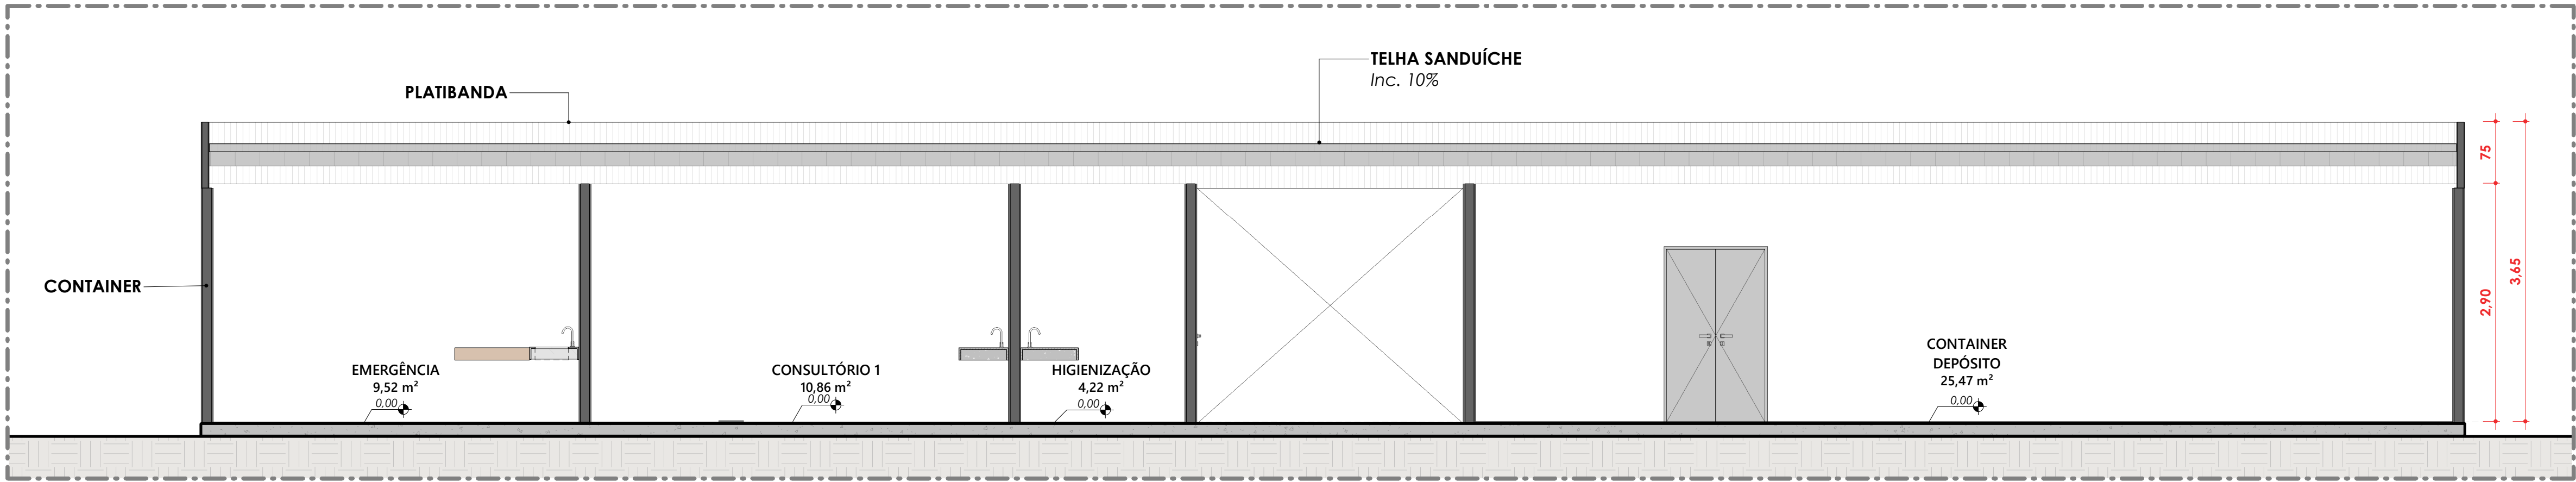


CORTE TRANSVERSAL (CORTE AA)
ESC: 1 : 50

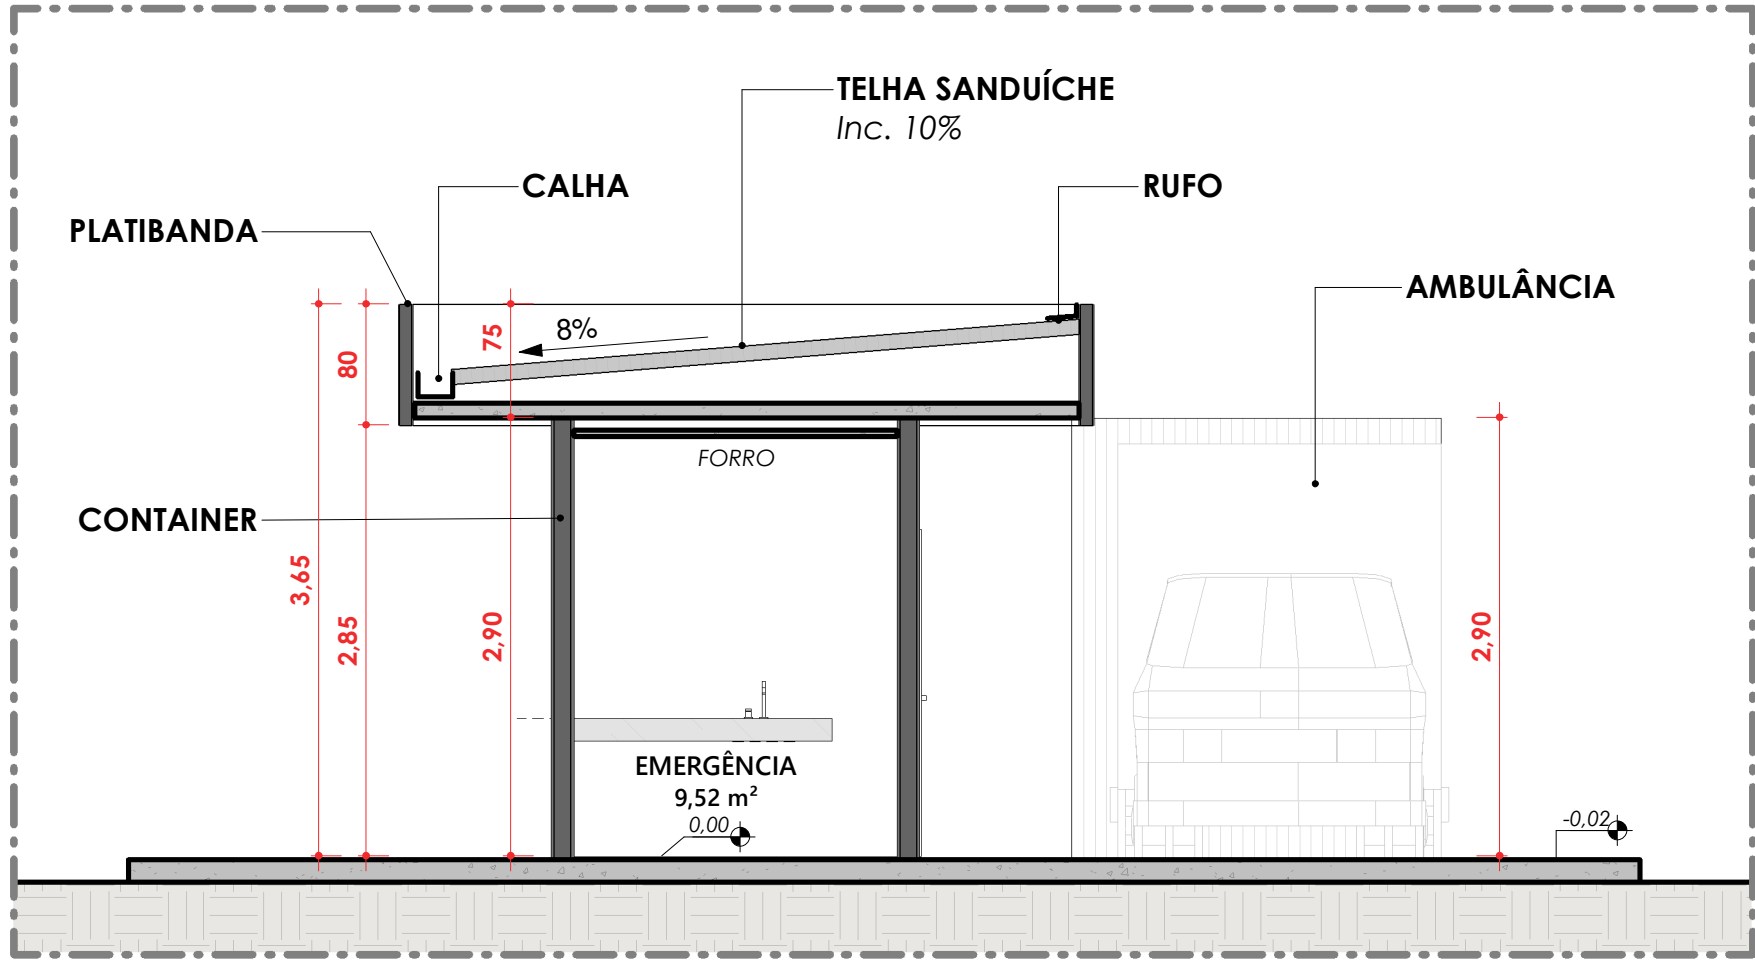


CORTE LONGITUDINAL (CORTE BB)
ESC: 1 : 50

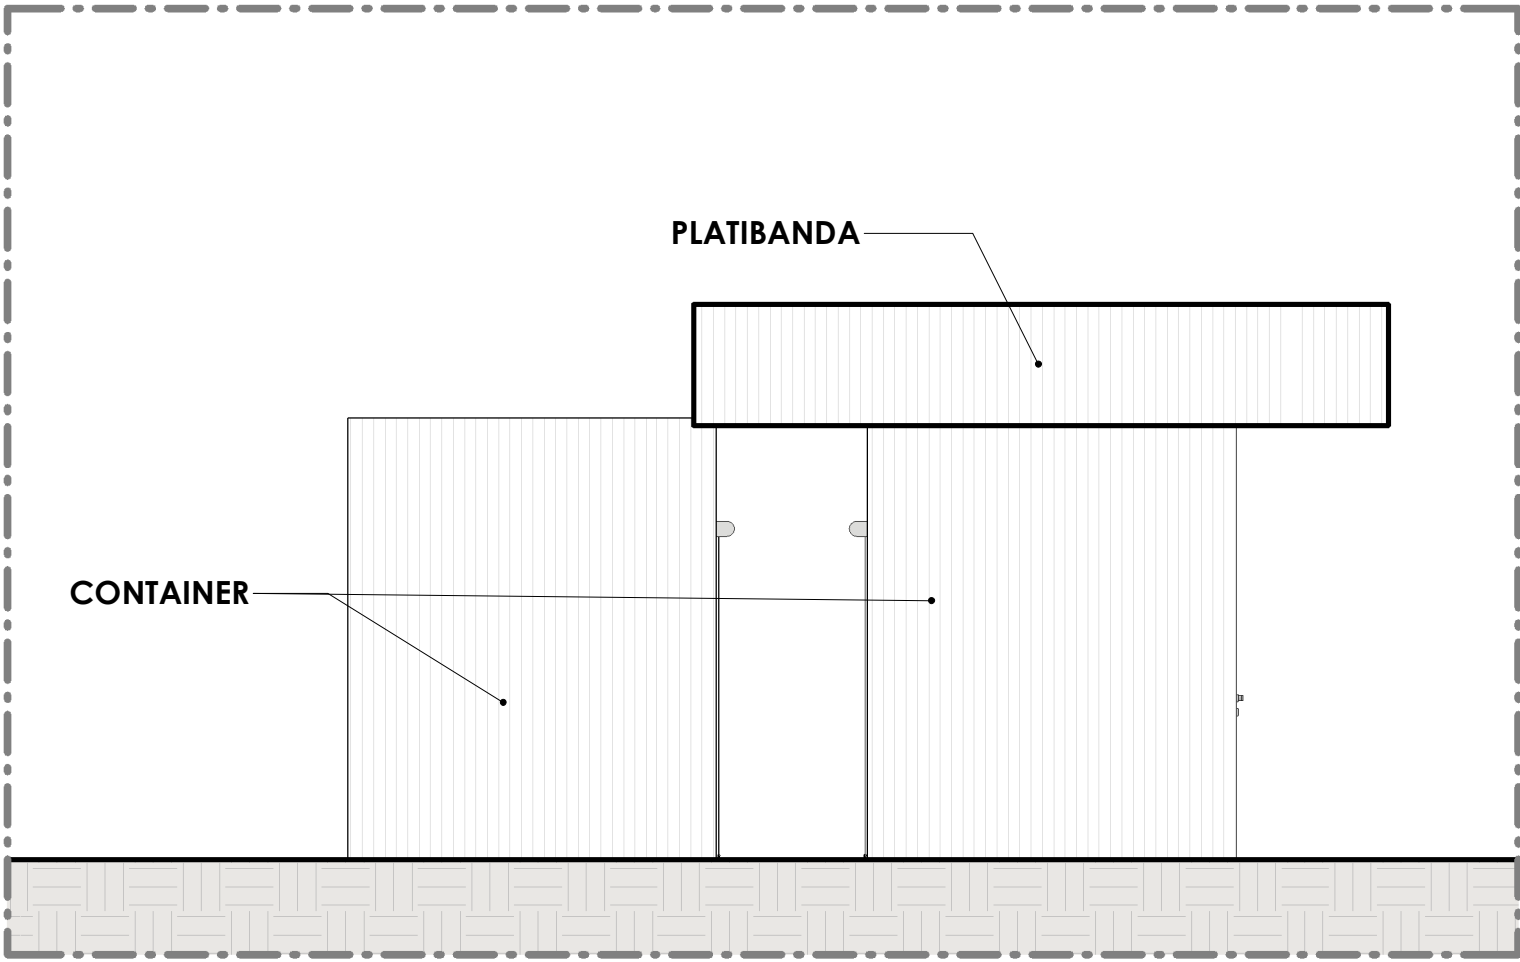


FACHADA LATE ESQUERDA
ESC: 1 : 50

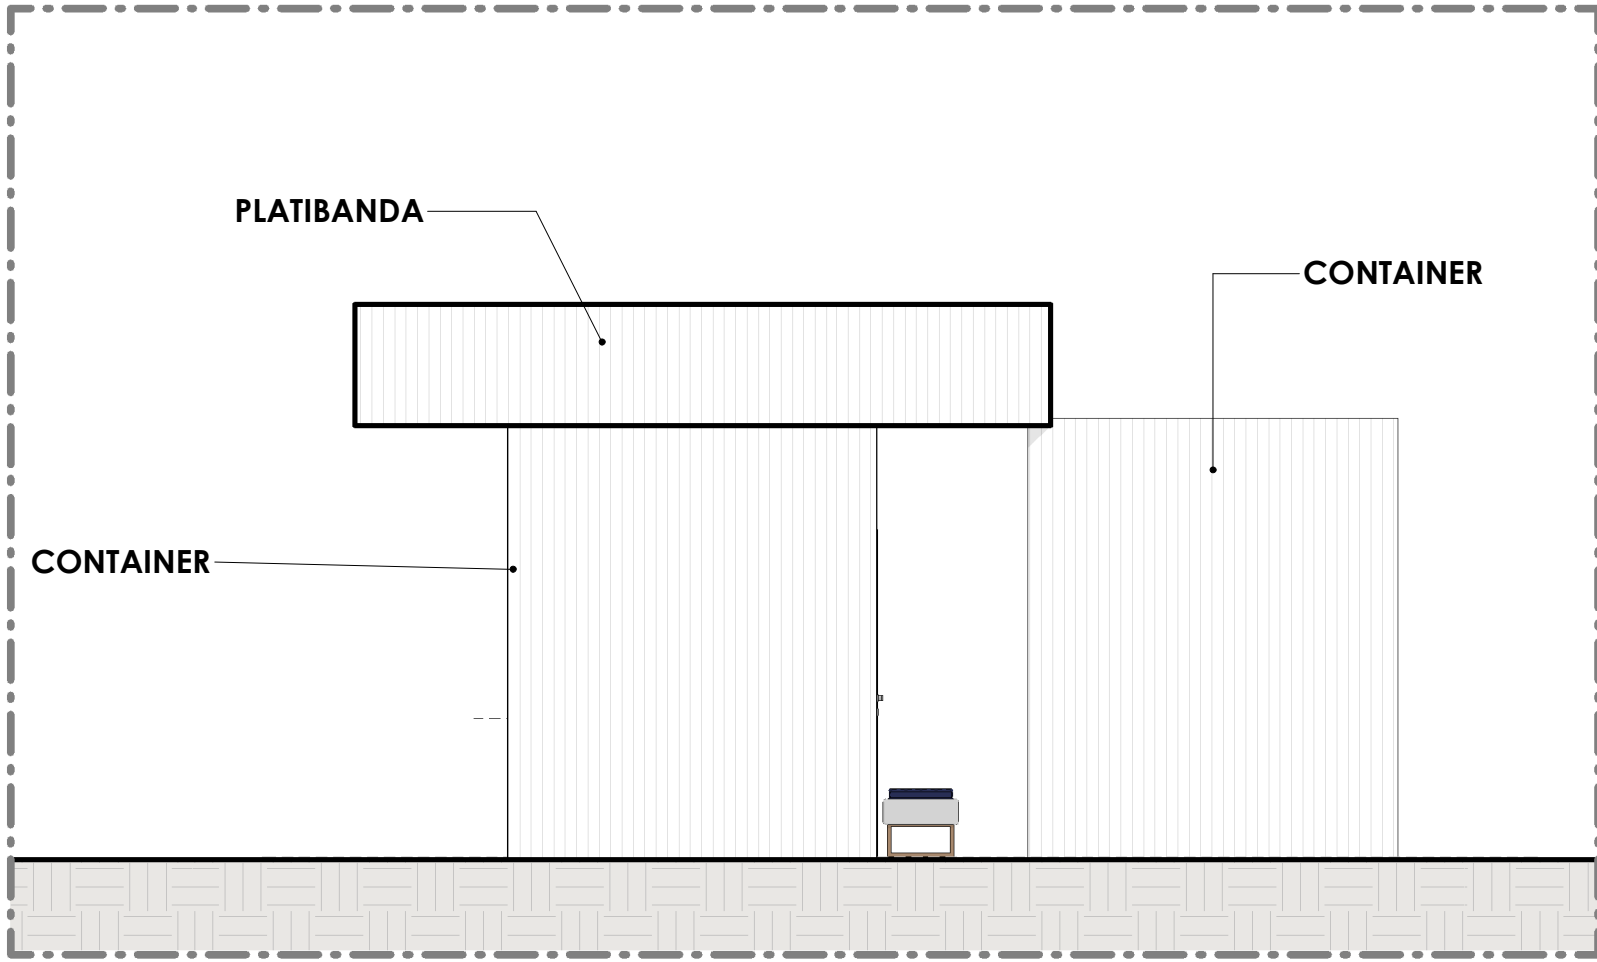

FACHADA FRONTAL
ESC: 1 : 50

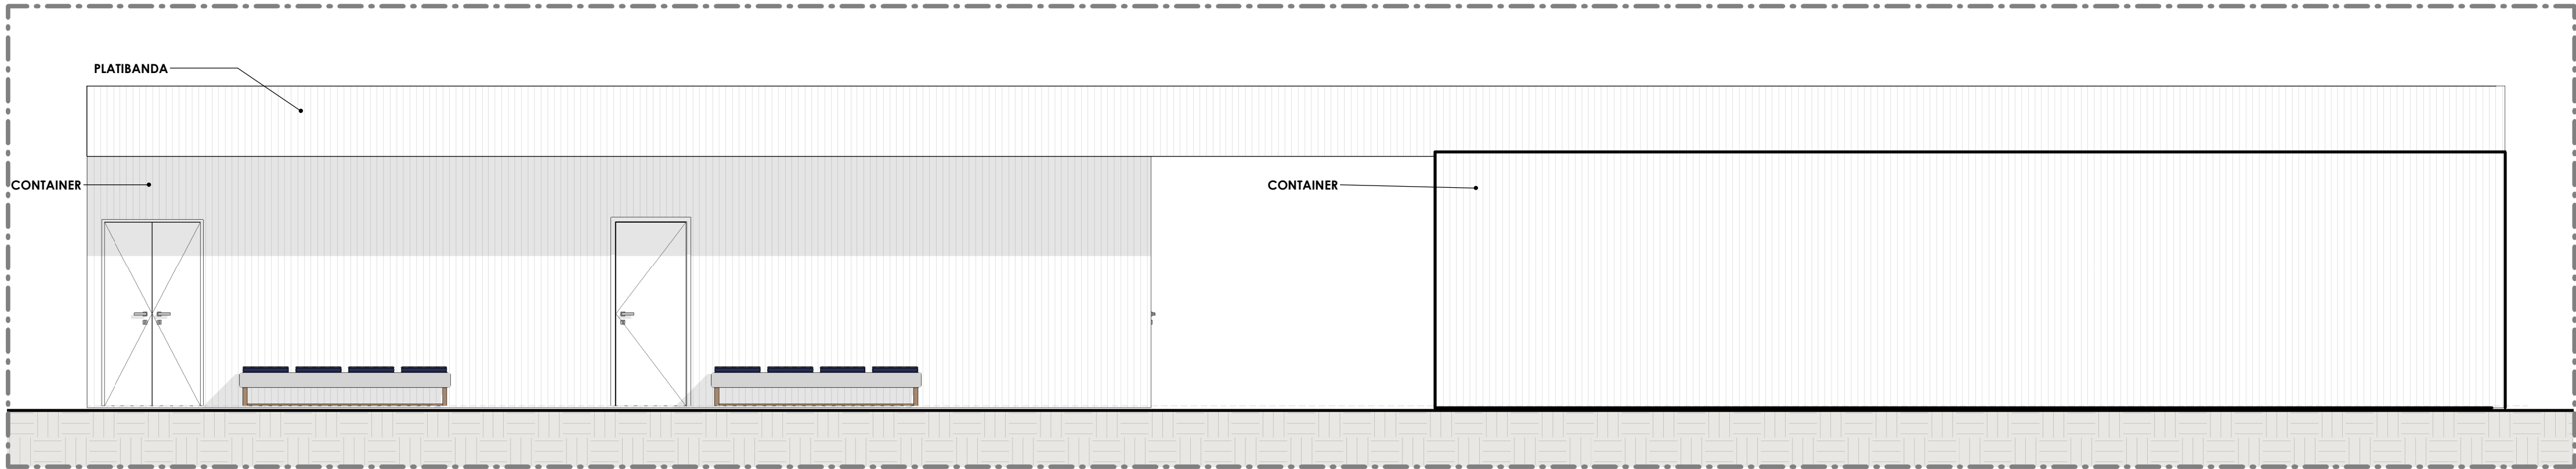

FACHADA LAT DIREITA
ESC: 1 : 50

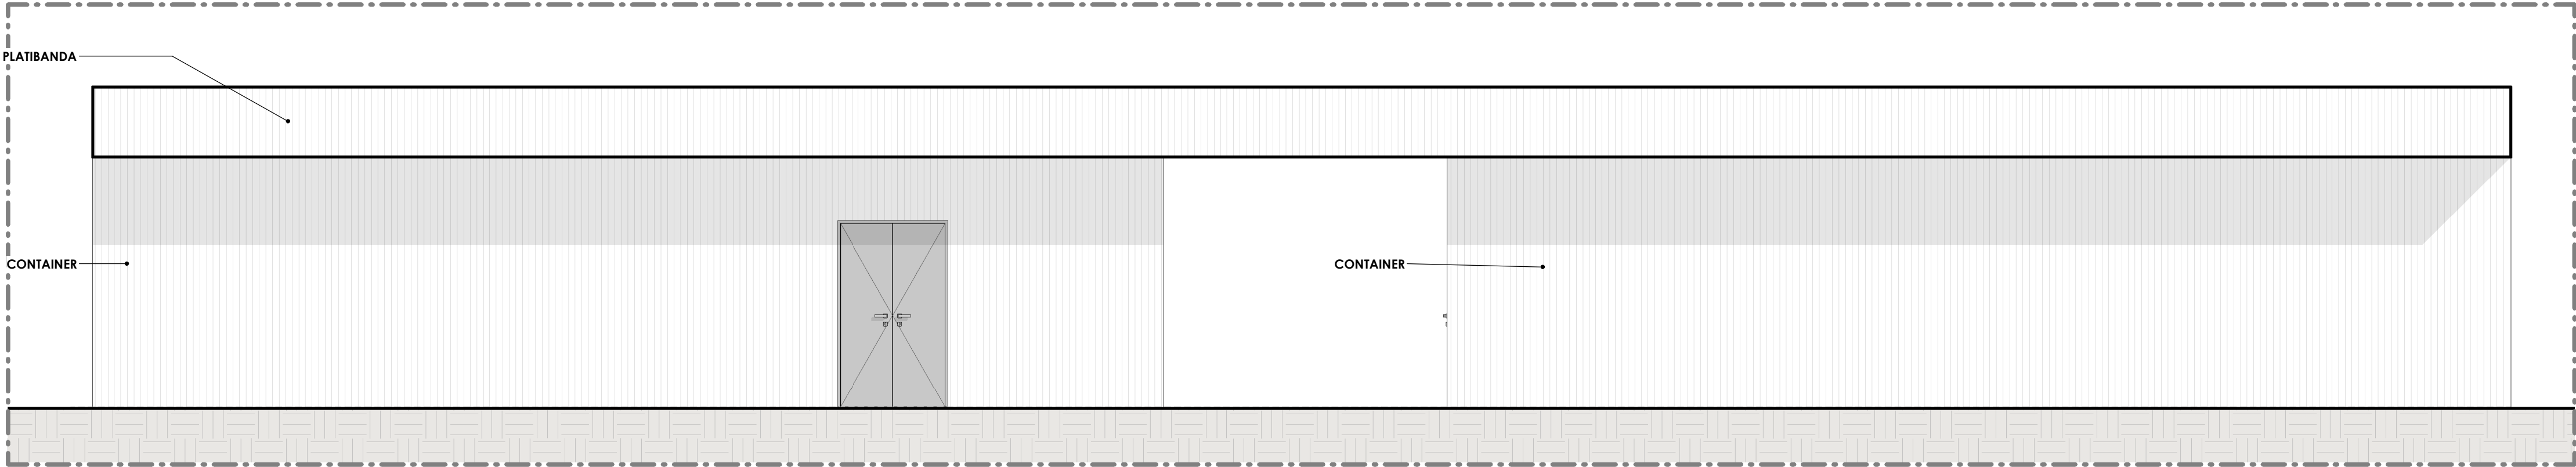

FACHADA LAT ESQUERDA
ESC: 1 : 50

NOTAS:

1. NÃO MEDIR O DESENHO, SEMPRE CONSIDERAR AS COTAS INDICADAS;
2. TODAS AS MEDIDAS DEVERÃO SER CONFERIDAS IN LOCO;
3. EM CASO DE DÚVIDA, CONSULTAR A ARQUITETA RESPONSÁVEL

10			
09			
08			
07			
06			
05			
04			
03			
02			
01			
00	04/07/2023	EMIÇÃO INICIAL	
REV. Nº	DATA	DESCRIÇÃO DA REVISÃO	RESPONSÁVEL



EMPREENHIMENTO:	FOLHA: 002	REVISÃO: R00
DISCIPLINA DE PROJETO: ARQUITETURA	ETAPA DE PROJETO: ANTEPROJETO	ESCALA: 1 : 50
CLIENTE: PARQUE AQUÁTICO - MULTIPARQUE	LOCALIZAÇÃO DO EMPREENDIMENTO: CAMBORIÚ / SC	
ARQUIVO: AMBULATÓRIO_ANTEPROJETO_V01.rvt	CÓDIGO DE PROJETO: 00181	

TÍTULO DO DESENHO: CORTES - FACHADAS	
RESPONSÁVEL TÉCNICO:	PROJETISTA: