


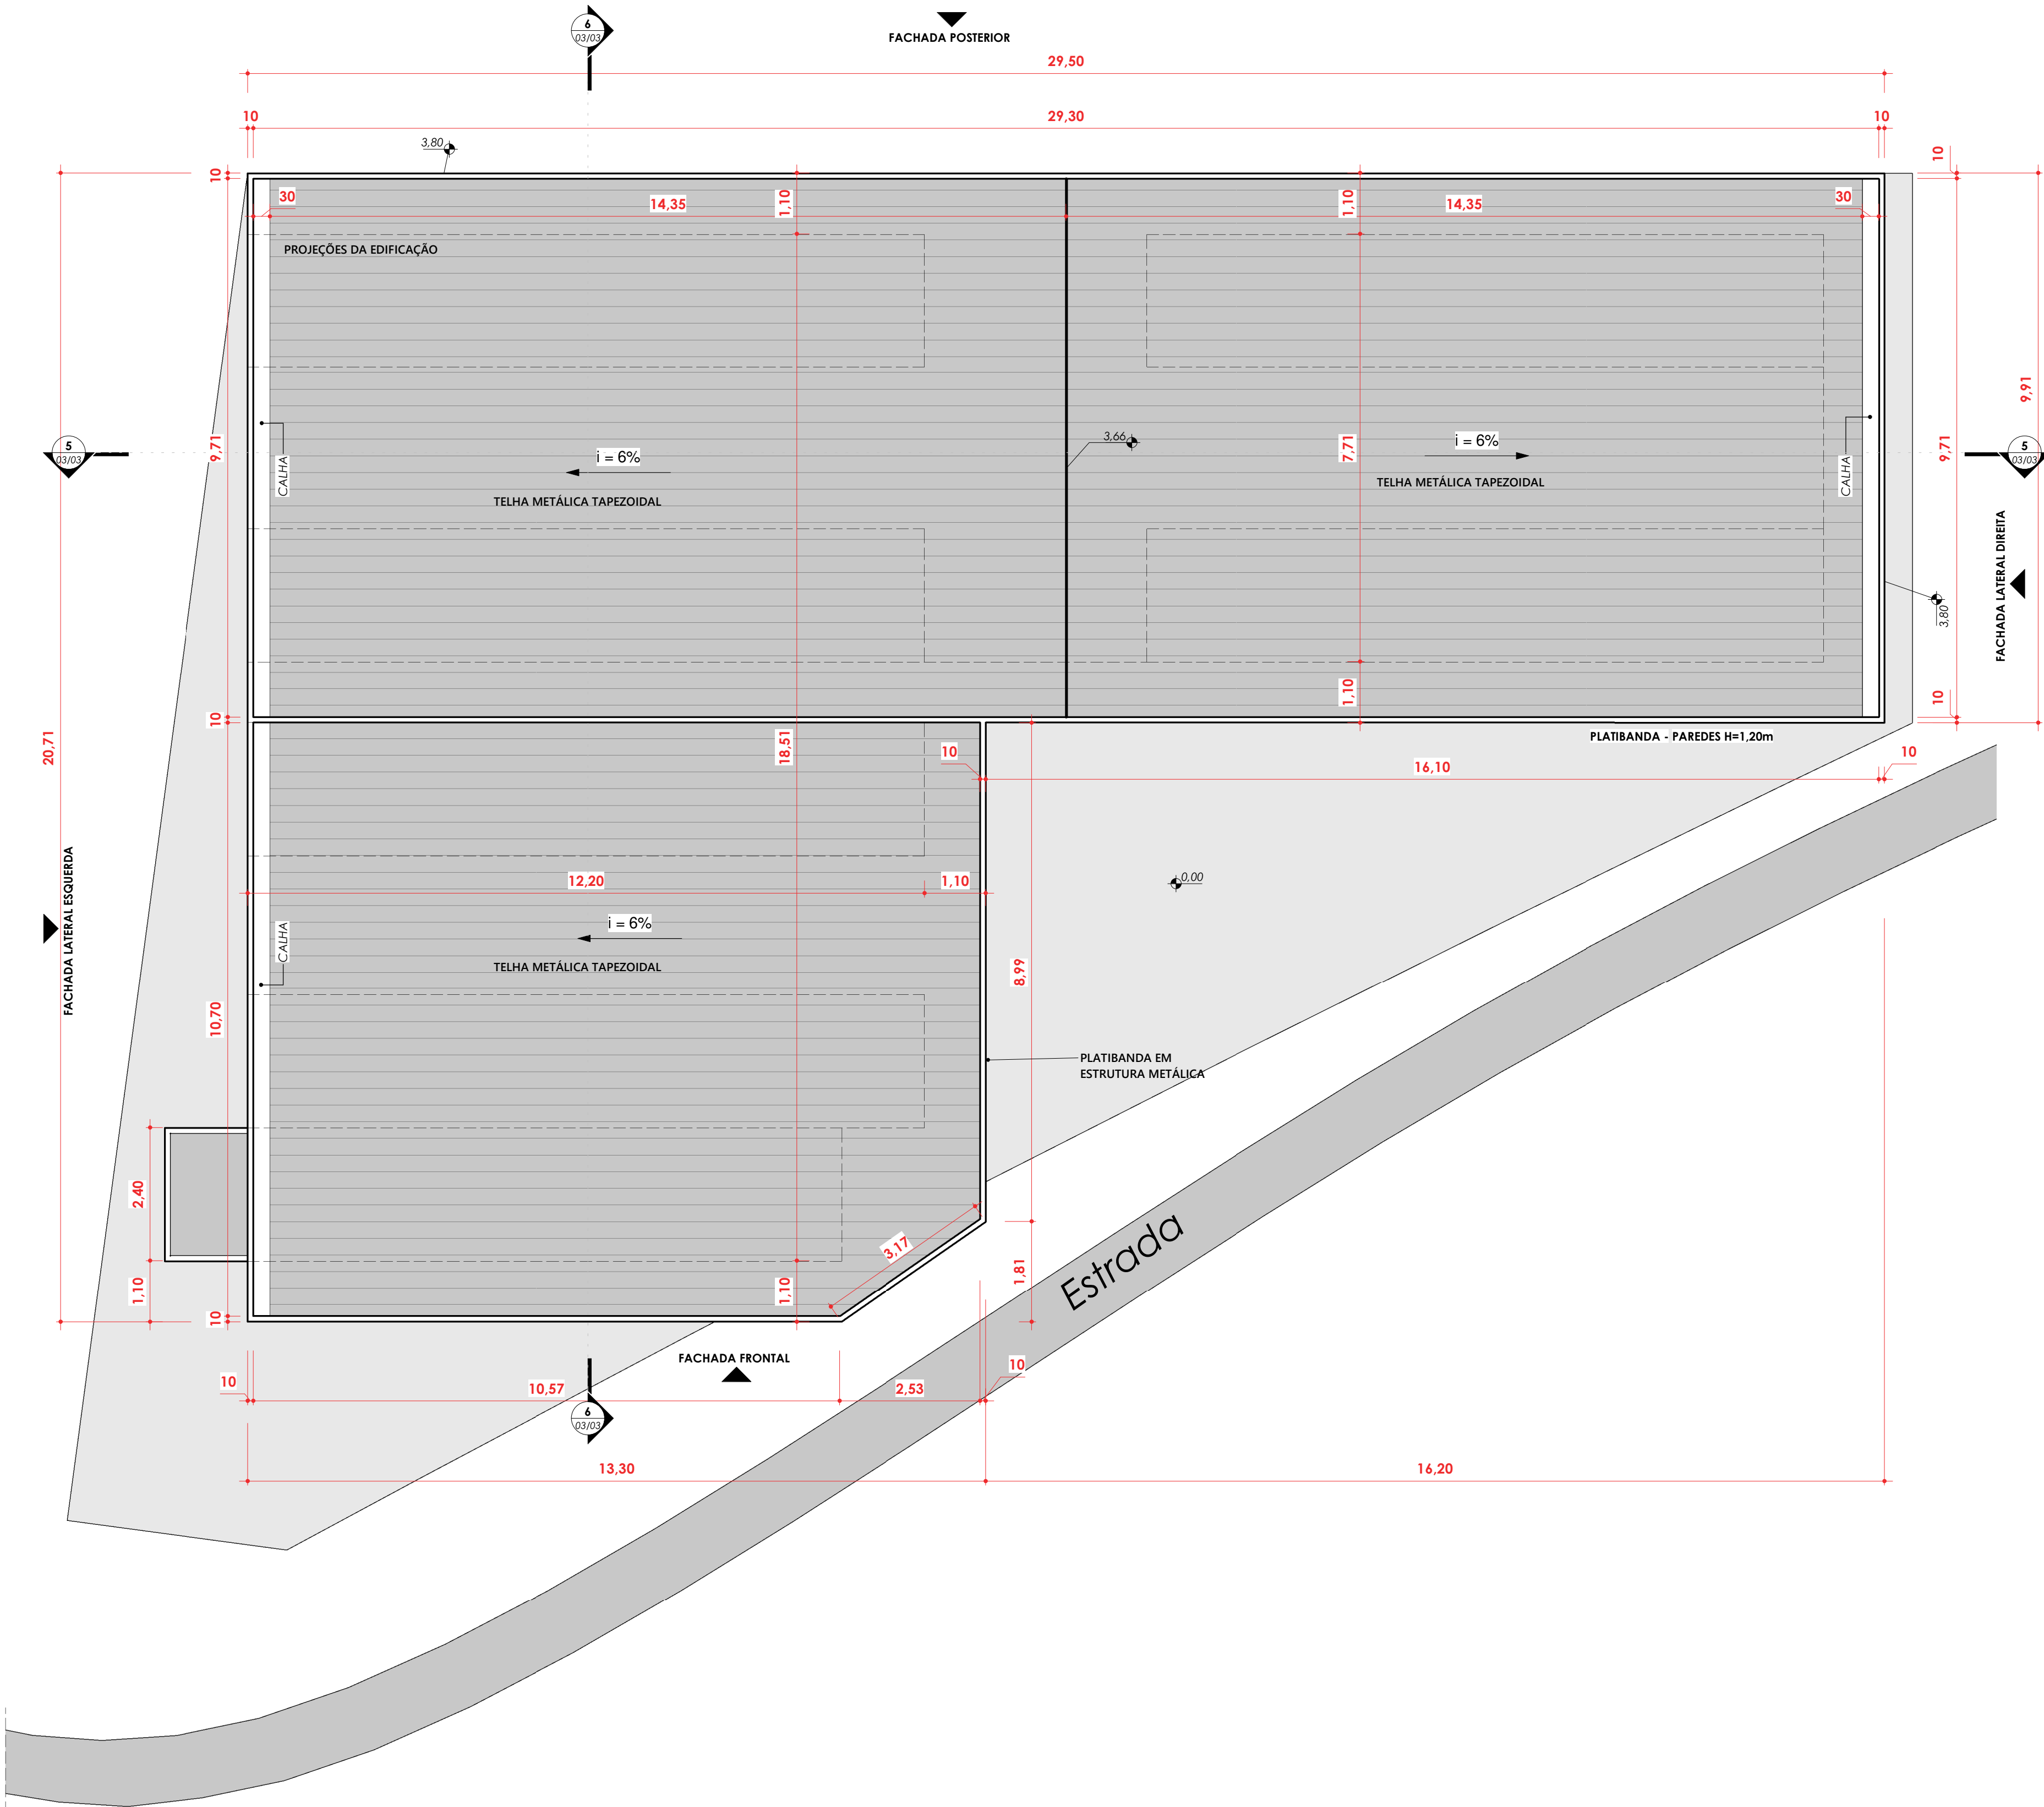

LOCAÇÃO E COBERTURA - BACKOFFICE
ESC:1 : 75



SITUAÇÃO - BACKOFFICE
ESC:1 : 2500

NOTAS:


1. NÃO MEDIR O DESENHO, SEMPRE CONSIDERAR AS COTAS INDICADAS;
2. TODAS AS MEDIDAS DEVERÃO SER CONFERIDAS IN LOCO;
3. EM CASO DE DÚVIDA, CONSULTAR A ARQUITETA RESPONSÁVEL

10			
09			
08			
07			
06			
05			
04			
03			
02			
01			
00	04/07/2023	EMIÇÃO INICIAL	
REV. Nº	DATA	DESCRIÇÃO DA REVISÃO	RESPONSÁVEL



EMPREENHIMENTO:	FOLHA:	REVISÃO:
	01/03	R00
	DISCIPLINA DE PROJETO:	ESCALA:
	ARQUITETURA	As indicated
	ETAPA DE PROJETO:	
	ANTEPROJETO	
CLIENTE:	LOCALIZAÇÃO DO EMPREENHIMENTO:	
PARQUE AQUÁTICO - MULTIPARQUE	CAMBORIÚ / SC	
ARQUIVO:	CÓDIGO DE PROJETO:	
MULTIPARQUE_BACKOF-CONTAINER_V02.rvt	00181	

TÍTULO DO DESENHO:	RESPONSÁVEL TÉCNICO:	PROJETISTA:
SITUAÇÃO E COBERTURA		

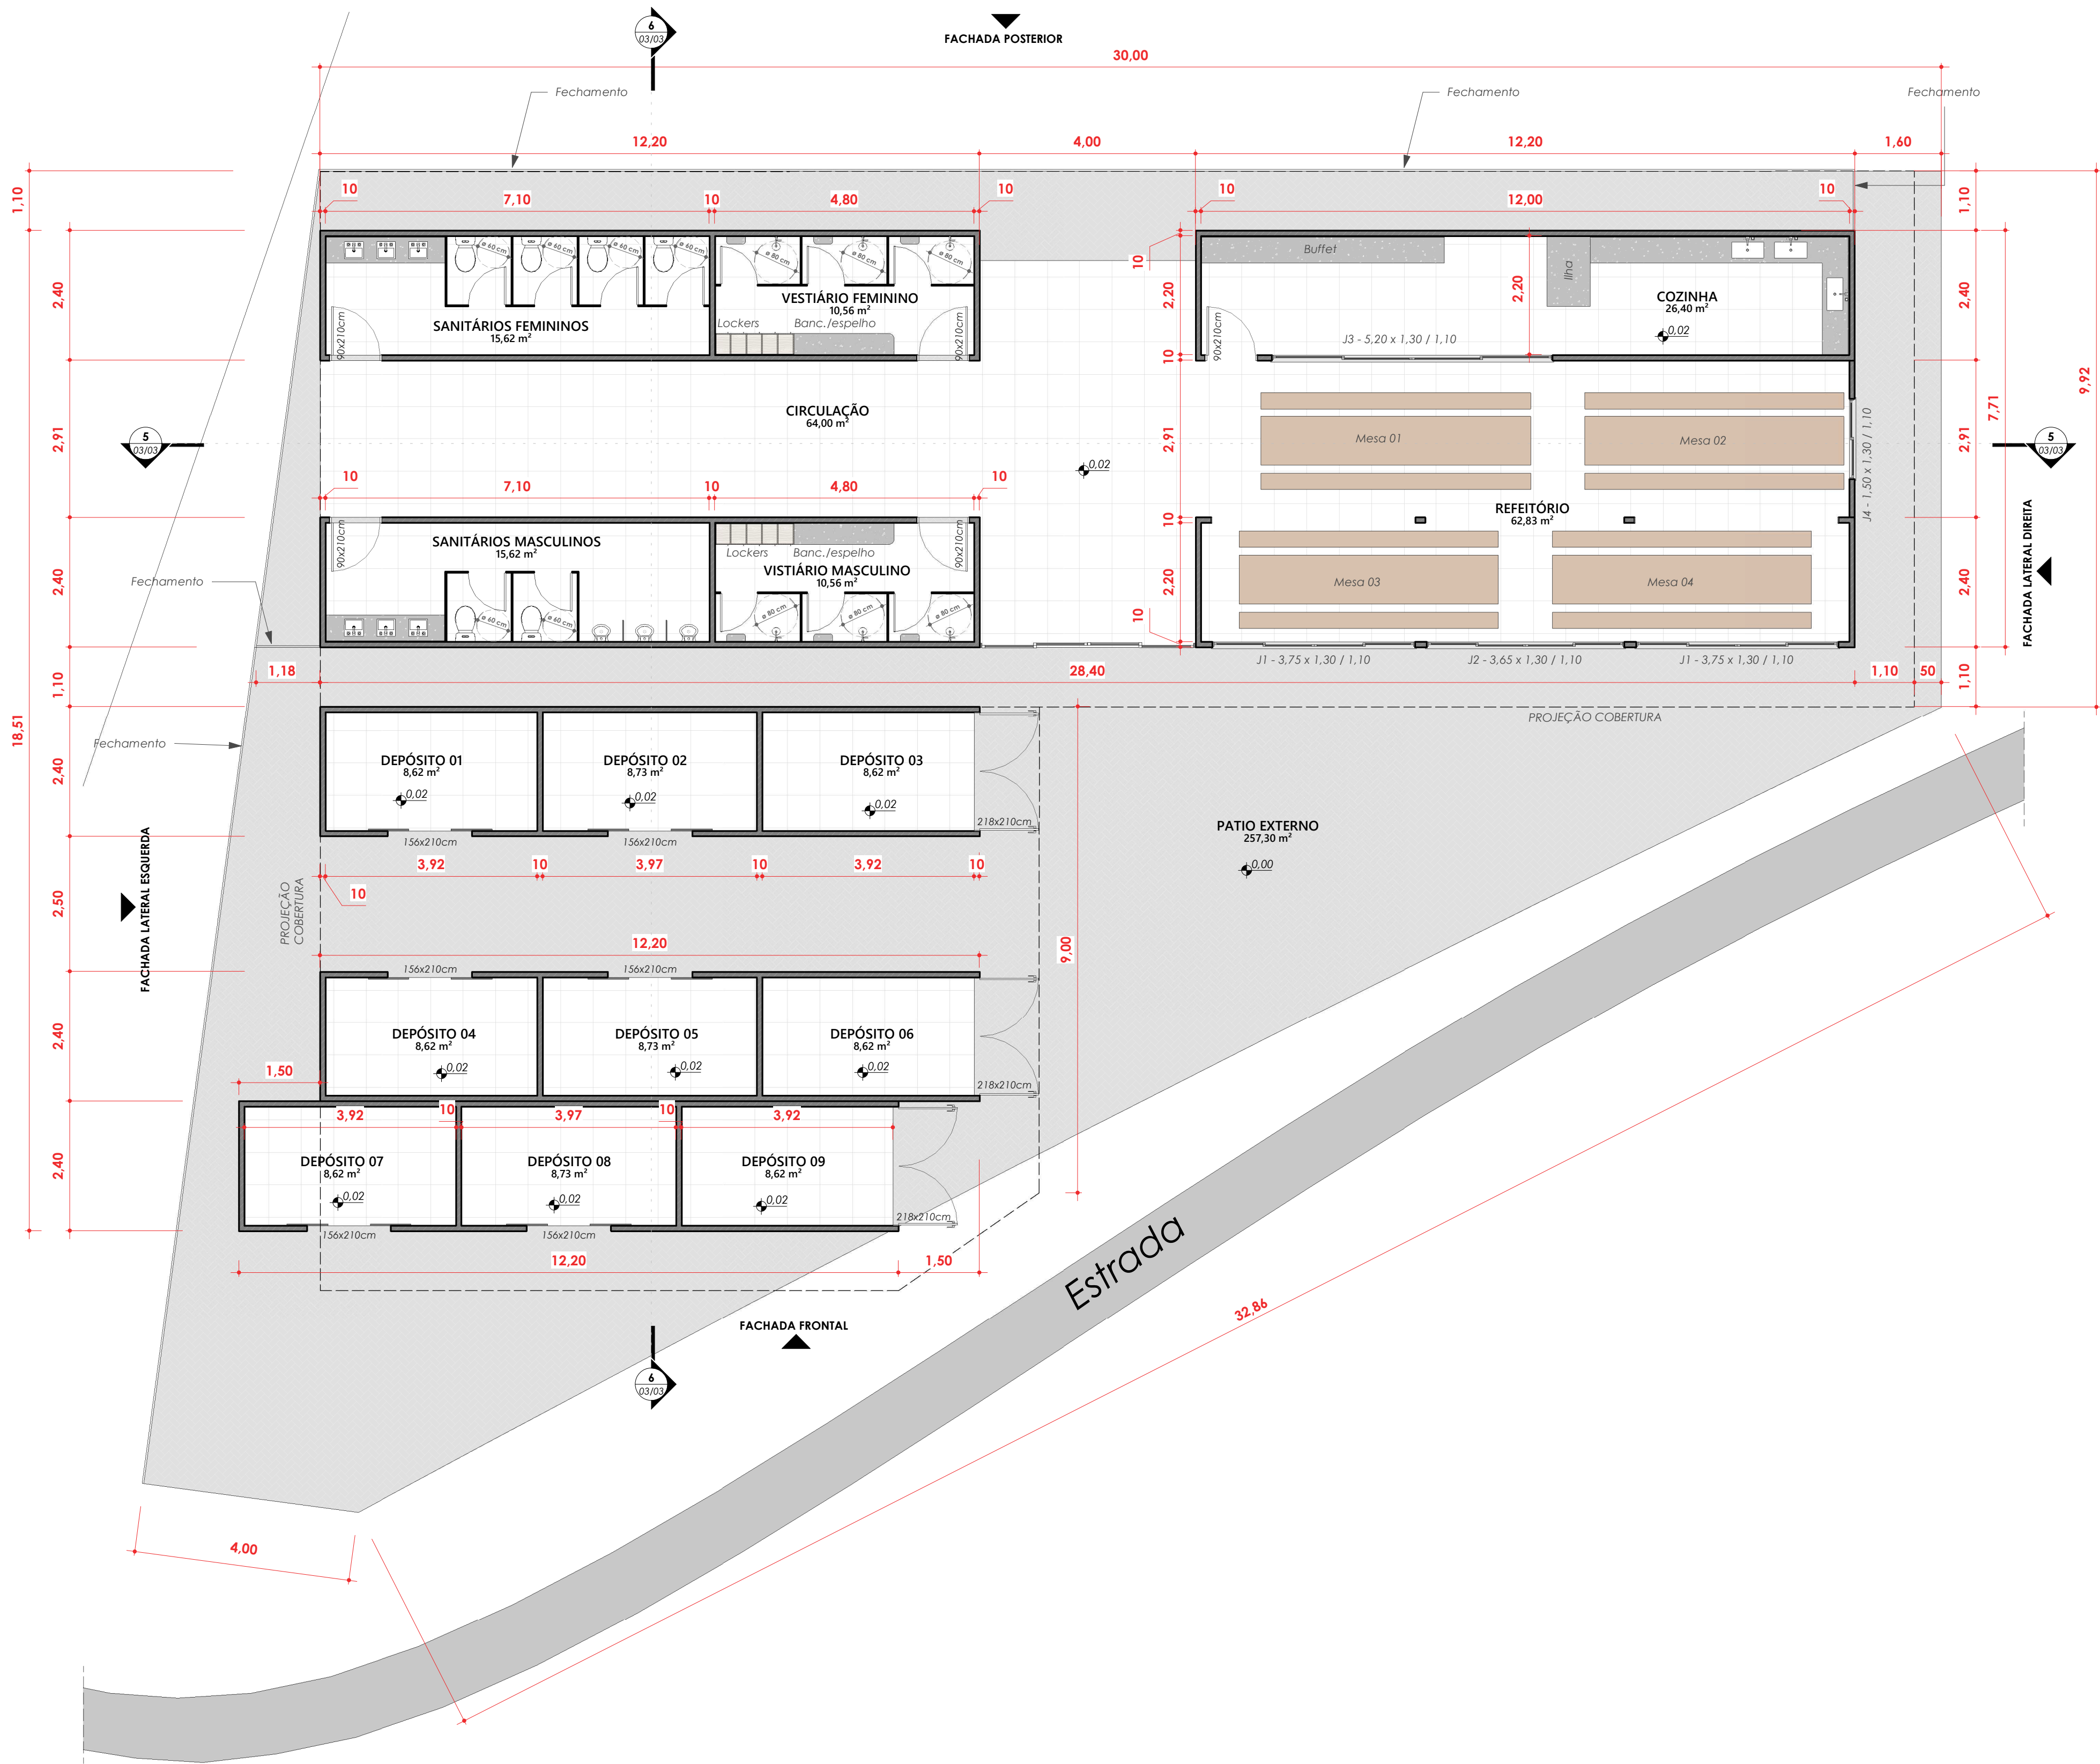

PLANTA BAIXA - BACKOFFICE
ESC:1 : 75

NOTAS:

1. NÃO MEDIR O DESENHO, SEMPRE CONSIDERAR AS COTAS INDICADAS;
2. TODAS AS MEDIDAS DEVERÃO SER CONFERIDAS IN LOCO;
3. EM CASO DE DÚVIDA, CONSULTAR A ARQUITETA RESPONSÁVEL


10			
09			
08			
07			
06			
05			
04			
03			
02			
01			
00	04/07/2023	EMIÇÃO INICIAL	
REV. Nº	DATA	DESCRIÇÃO DA REVISÃO	RESPONSÁVEL




EMPREENHIMENTO:	FOLHA:	REVISÃO:
MultiParque	02/03	R00
DISCIPLINA DE PROJETO:	ARQUITETURA	ESCALA:
ETAPA DE PROJETO:	ANTEPROJETO	1 : 75
CLIENTE:	LOCALIZAÇÃO DO EMPREENDIMENTO:	
PARQUE AQUÁTICO - MULTIPARQUE	CAMBORIÚ / SC	
ARQUIVO:	CÓDIGO DE PROJETO:	
MULTIPARQUE_BACKOF-CONTAINER_V02.rvt	00181	

TÍTULO DO DESENHO:
PLANTA BAIXA

RESPONSÁVEL TÉCNICO:	PROJETISTA:
----------------------	-------------

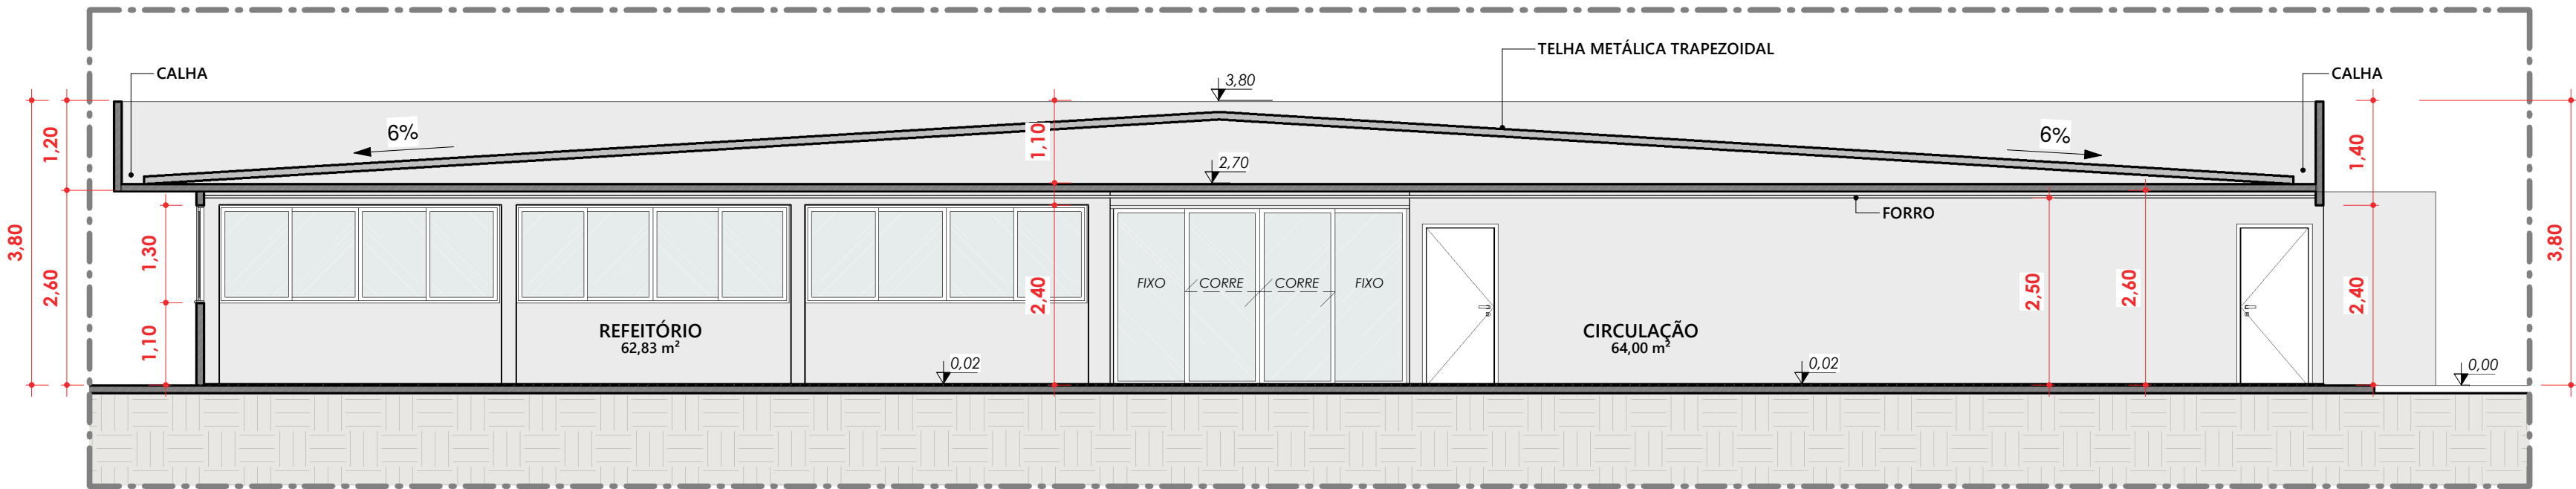


CORTE LONGITUDINAL (CORTE AA)
ESC:1 : 75

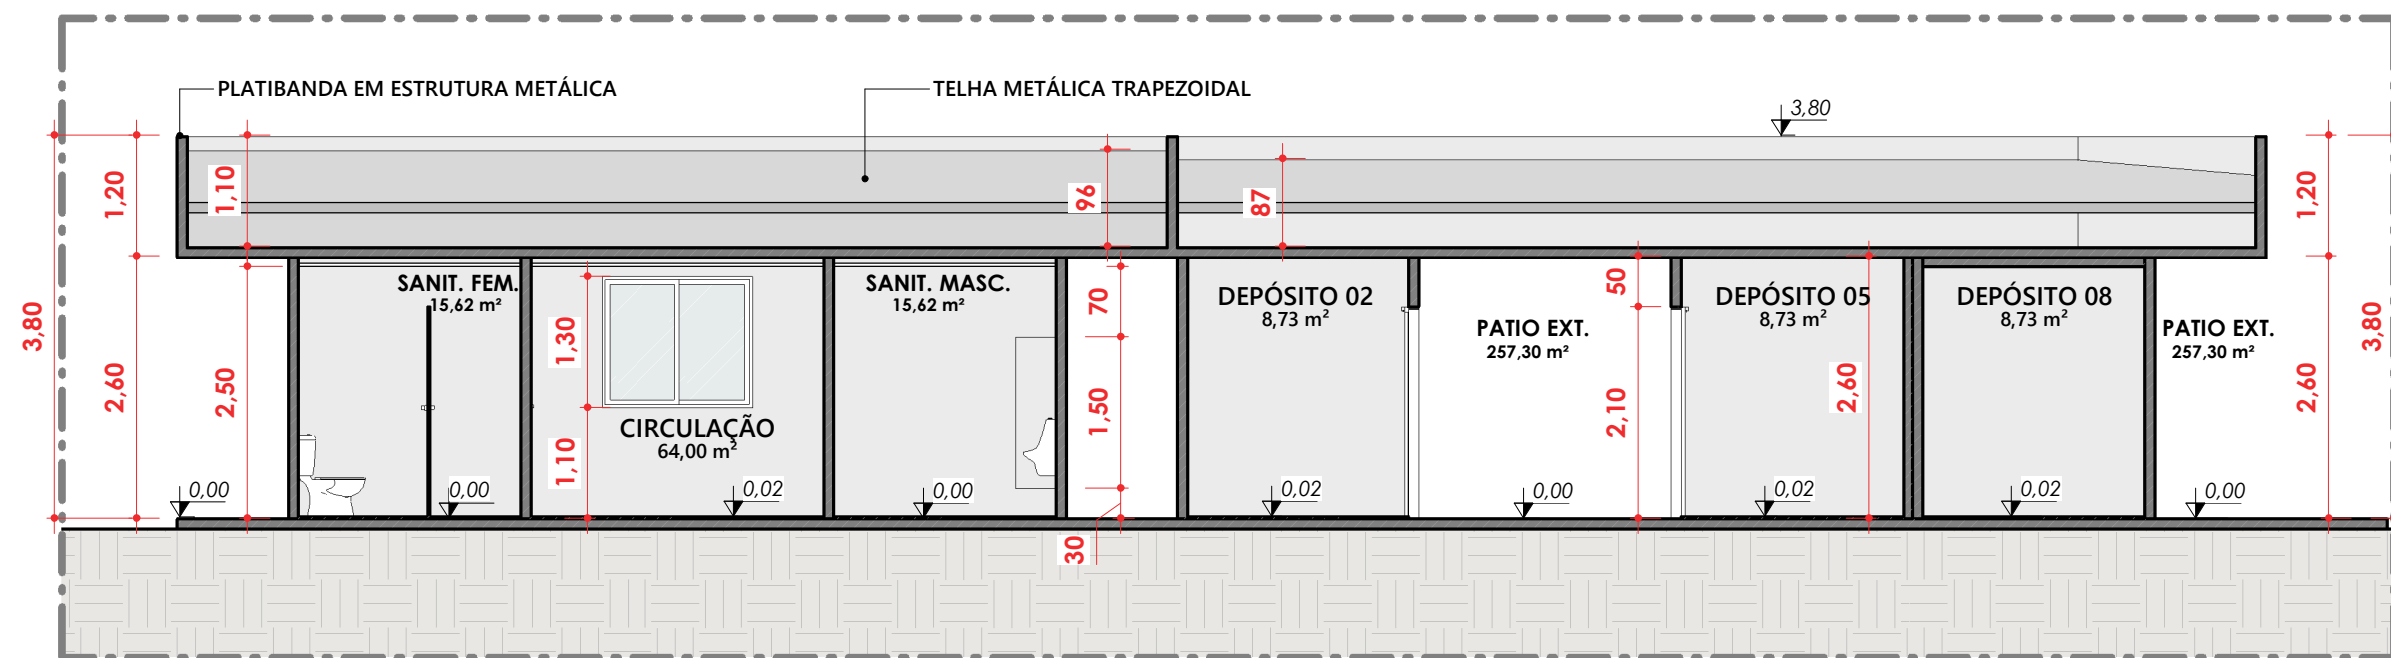


CORTE TRANSVERSAL (CORTE BB)
ESC:1 : 75




FACHADA FRONTAL
ESC:1 : 75

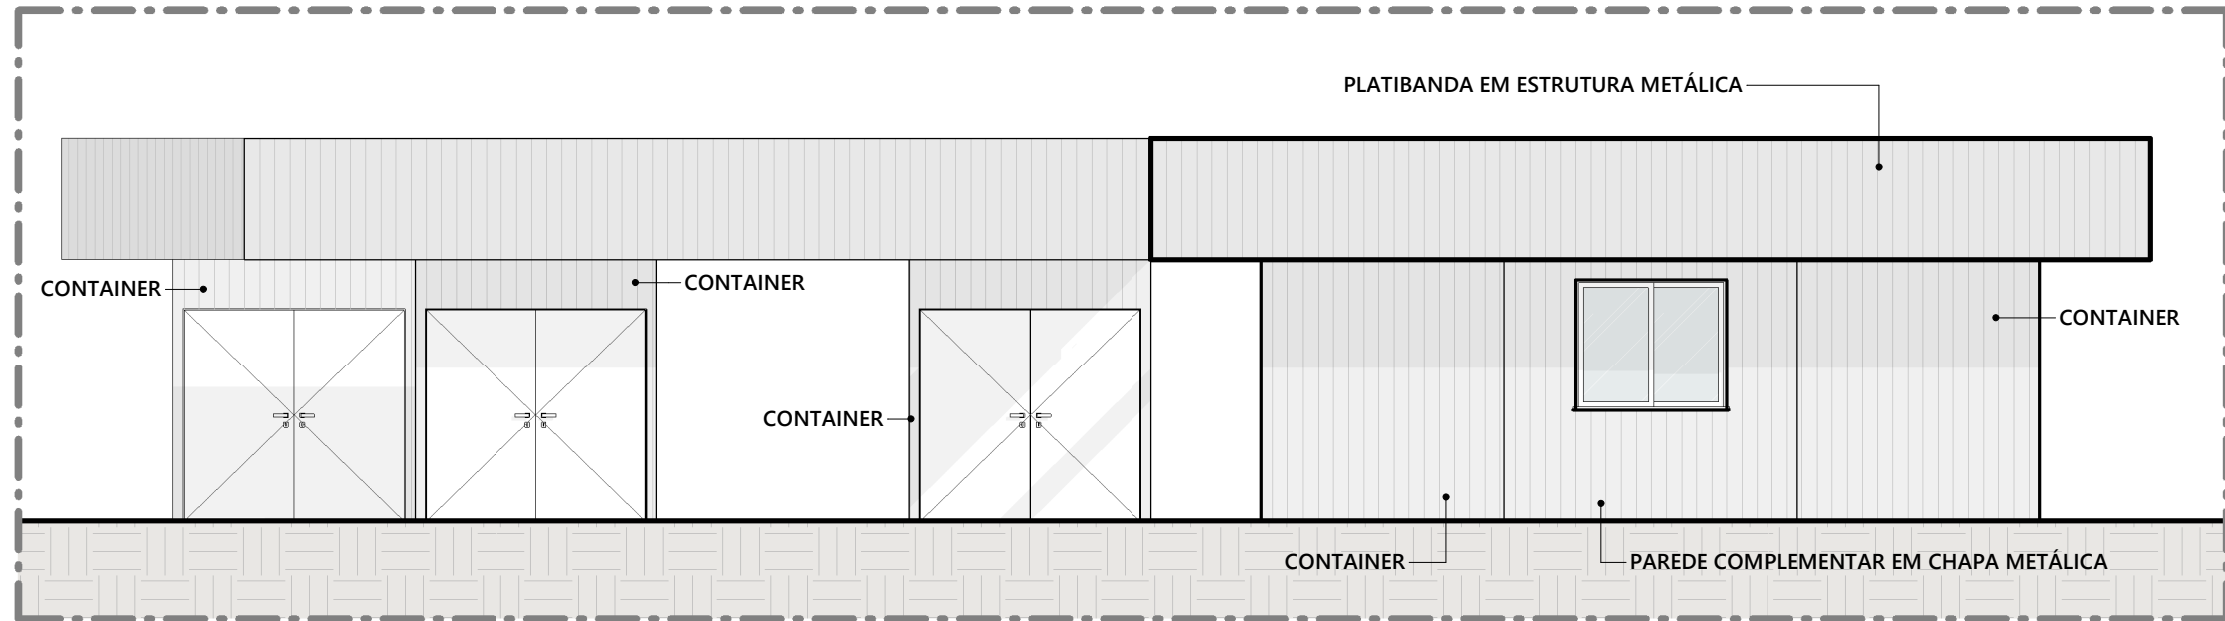

FACHADA LATERAL DIREITA
ESC:1 : 75

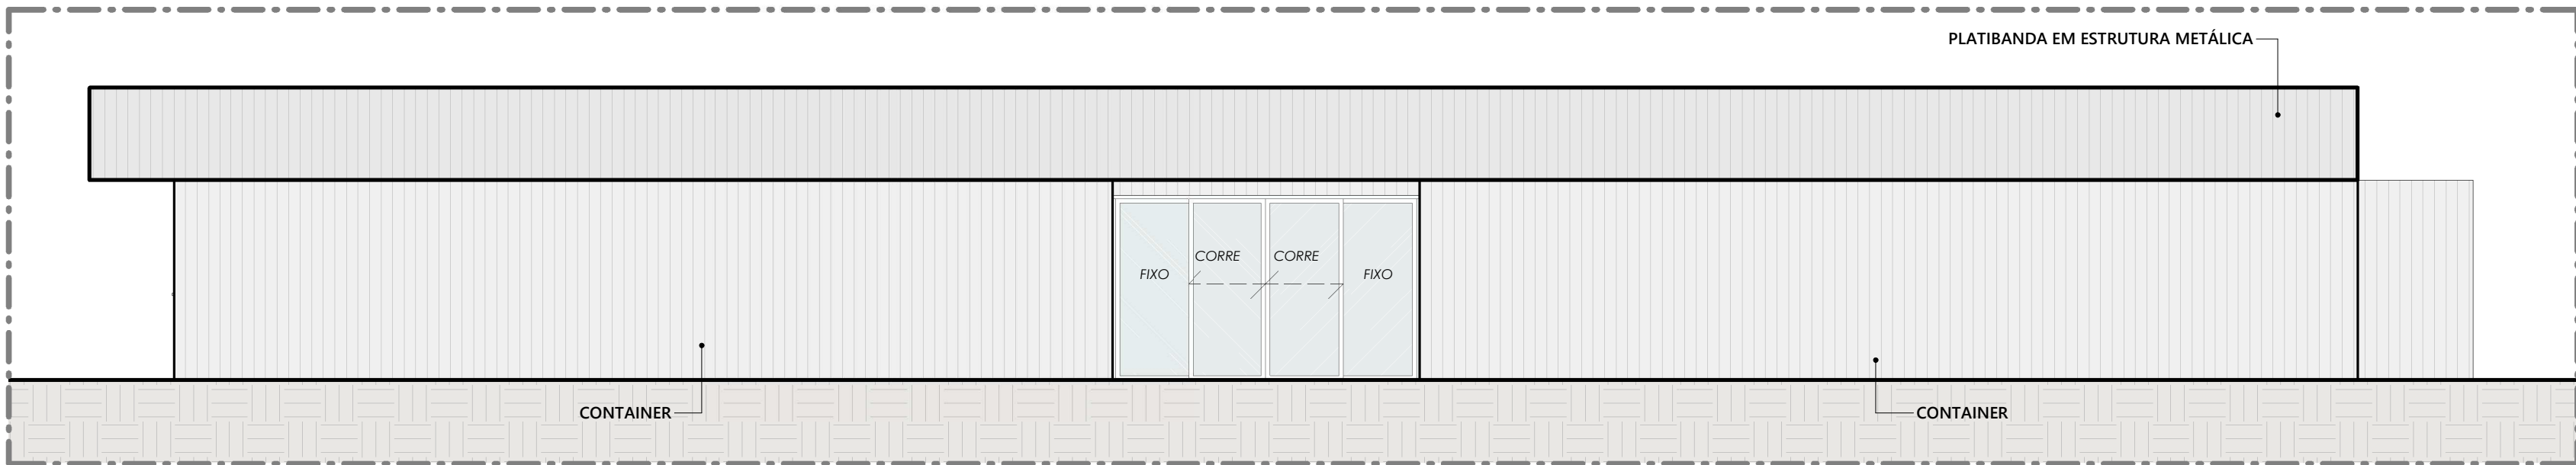

FACHADA POSTERIOR
ESC:1 : 75

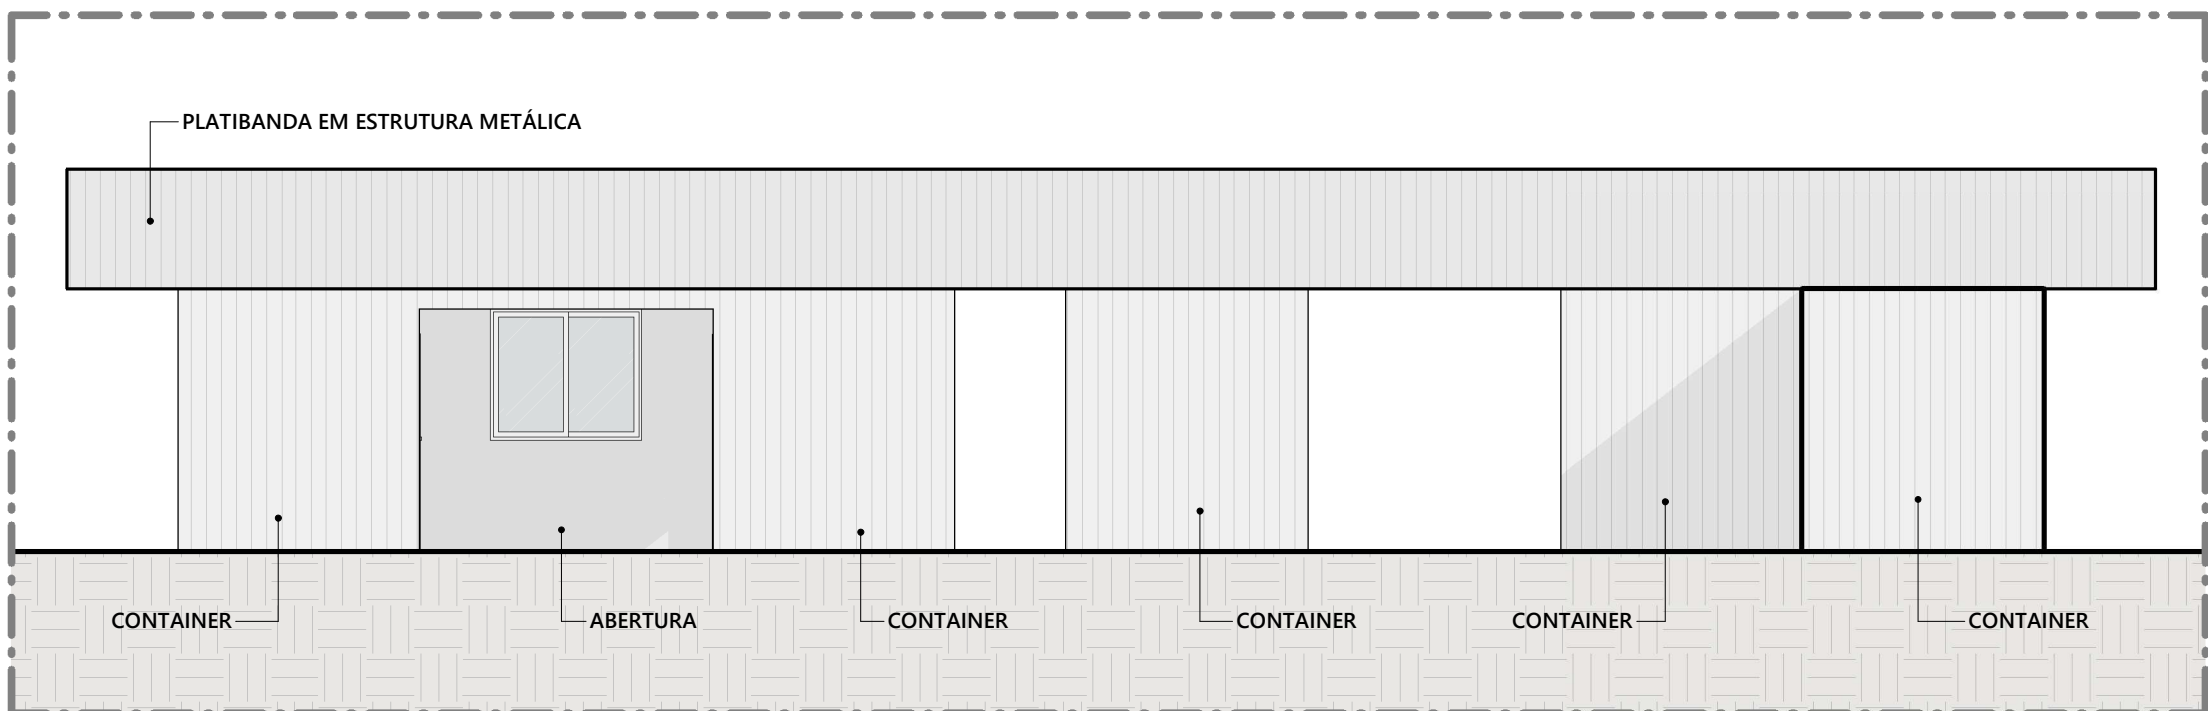

FACHADA LATERAL ESQUERDA
ESC:1 : 75

NOTAS:

1. NÃO MEDIR O DESENHO, SEMPRE CONSIDERAR AS COTAS INDICADAS;
2. TODAS AS MEDIDAS DEVERÃO SER CONFERIDAS IN LOCO;
3. EM CASO DE DÚVIDA, CONSULTAR A ARQUITETA RESPONSÁVEL

10			
09			
08			
07			
06			
05			
04			
03			
02			
01			
00	04/07/2023	EMIÇÃO INICIAL	
REV. Nº	DATA	DESCRIÇÃO DA REVISÃO	RESPONSÁVEL



EMPREENHIMENTO:	FOLHA:	REVISÃO:
	03/03	R00
	DISCIPLINA DE PROJETO:	ESCALA:
	ARQUITETURA	1 : 75
	ETAPA DE PROJETO:	
	ANTEPROJETO	
CLIENTE:	LOCALIZAÇÃO DO EMPREENHIMENTO:	
PARQUE AQUÁTICO - MULTIPARQUE	CAMBORIÚ / SC	
ARQUIVO:	CÓDIGO DE PROJETO:	
MULTIPARQUE_BACKOF-CONTAINER_V02.rvt	00181	

TÍTULO DO DESENHO:

CORTES E FACHADAS

RESPONSÁVEL TÉCNICO:

PROJETISTA: