




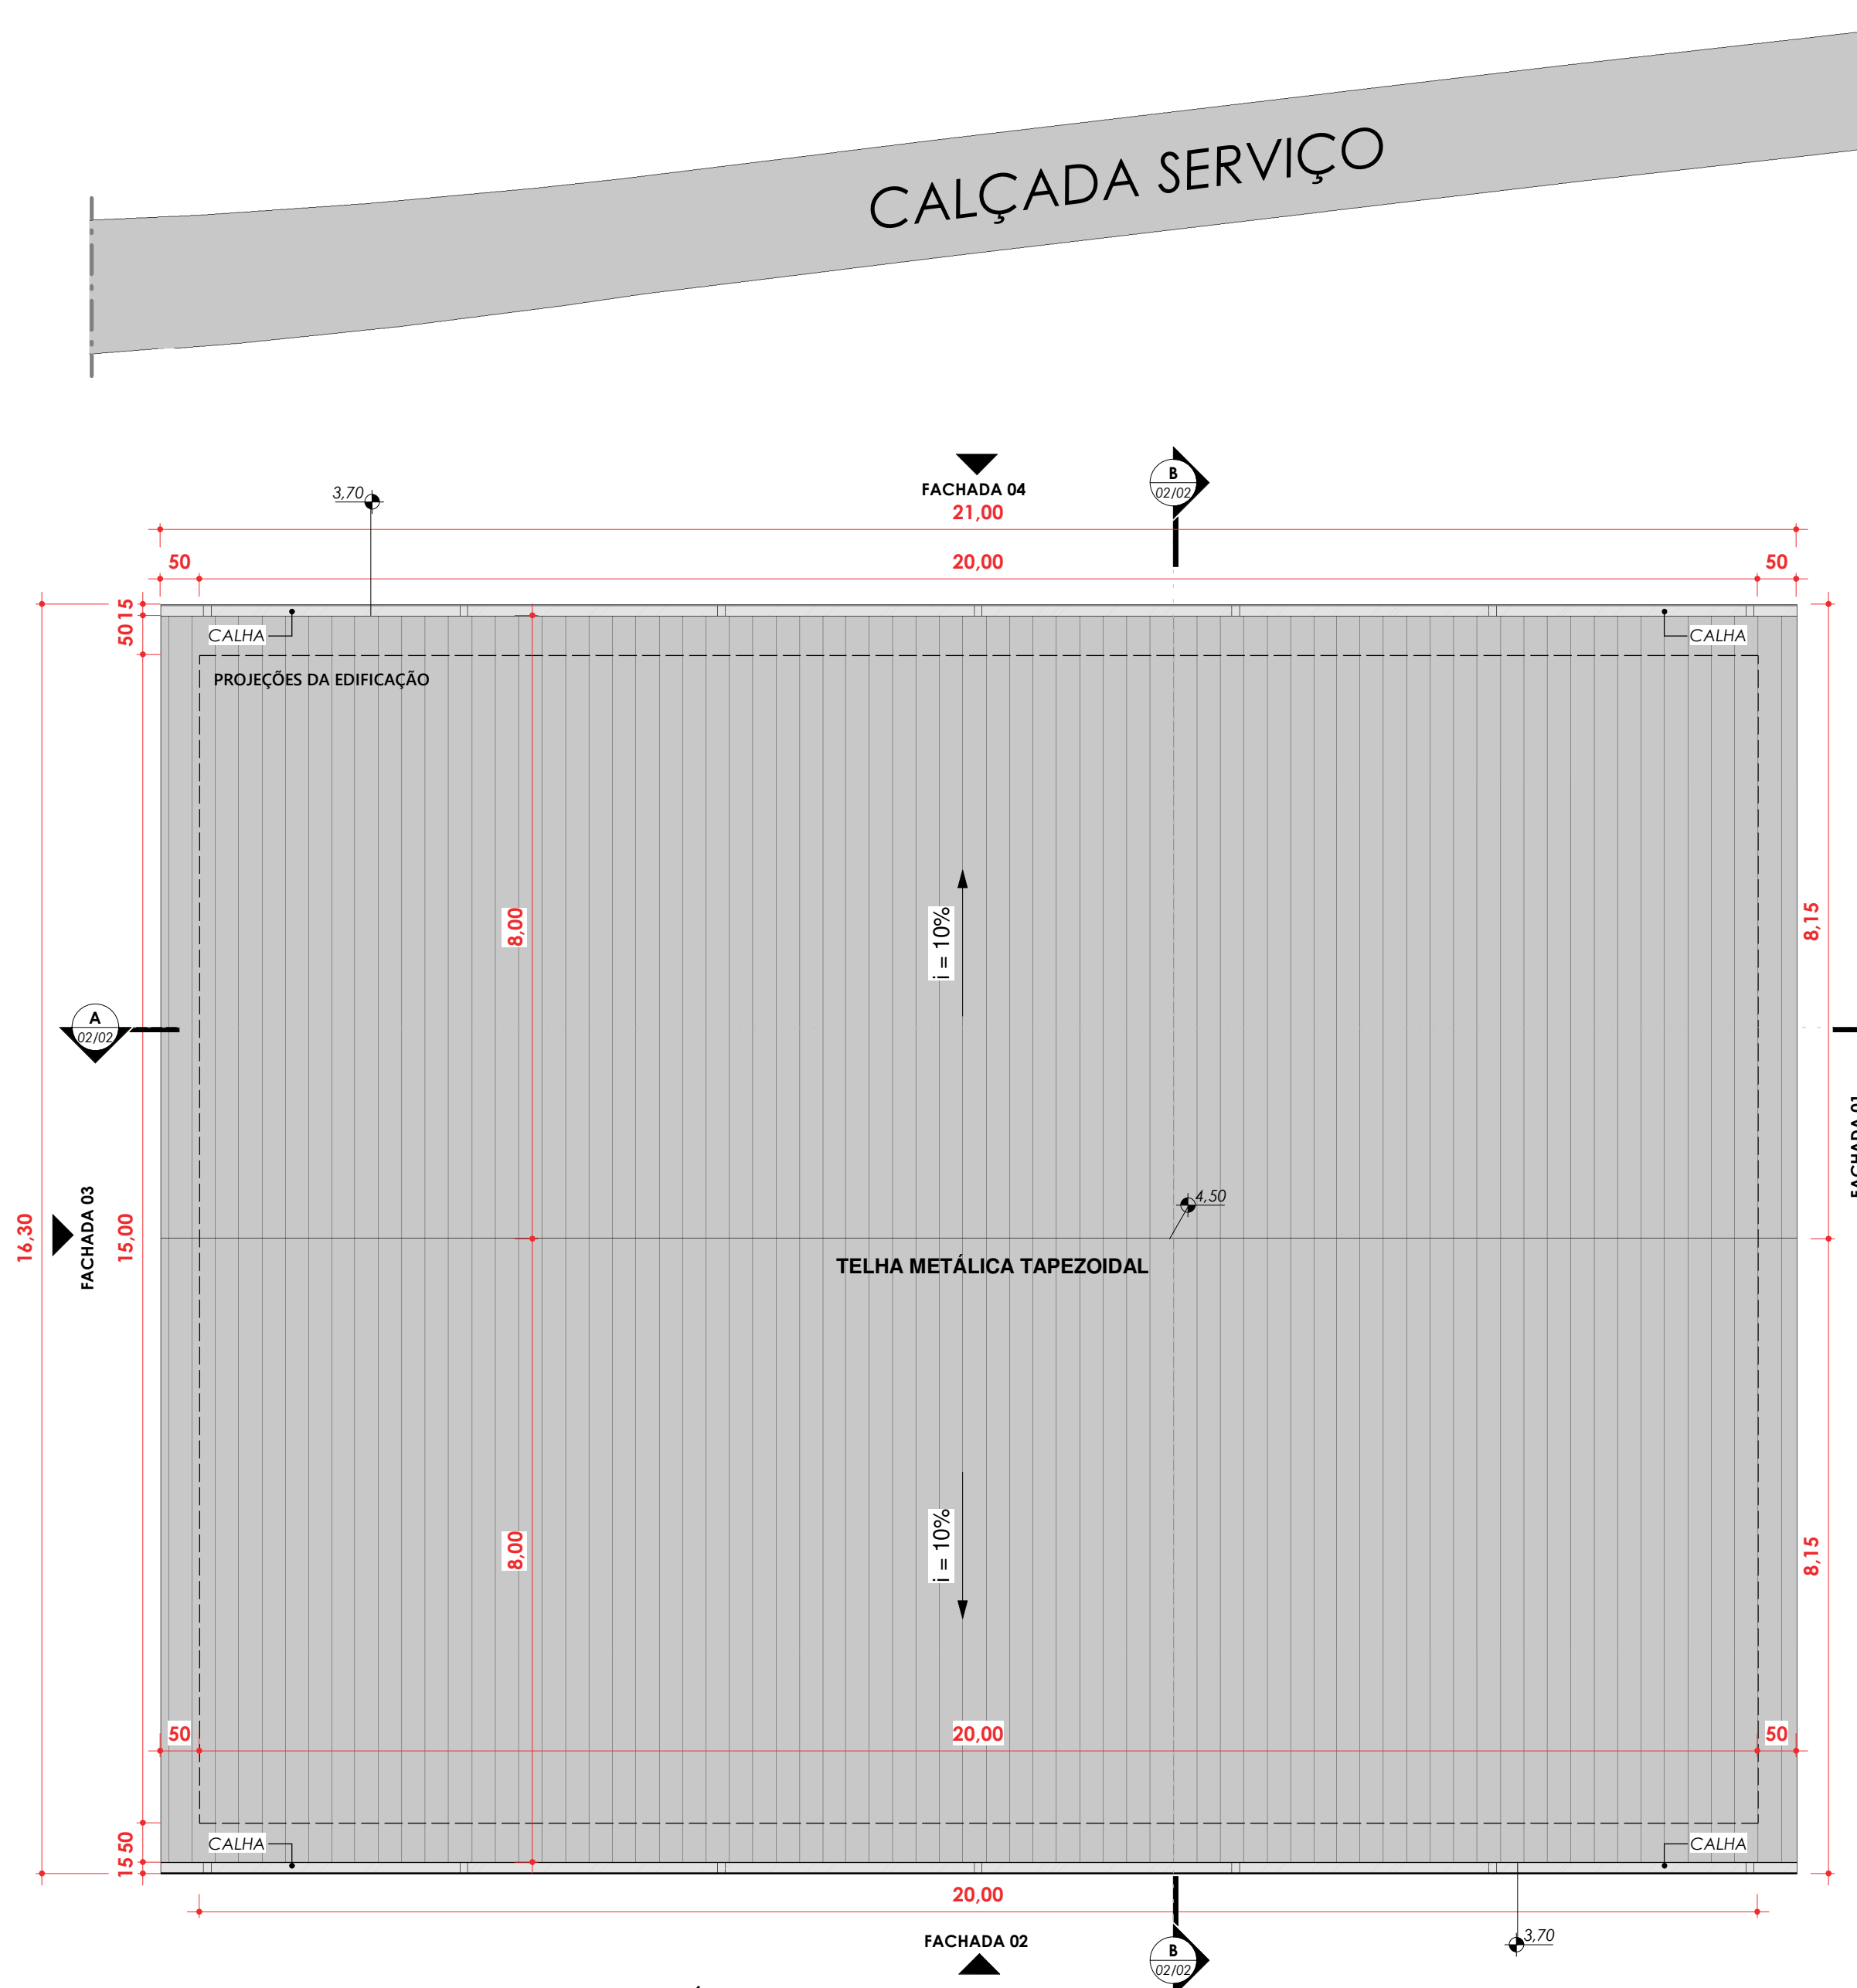

COBERTURA - CENTRAL DE AQUECIMENTO
ESC:1 : 75

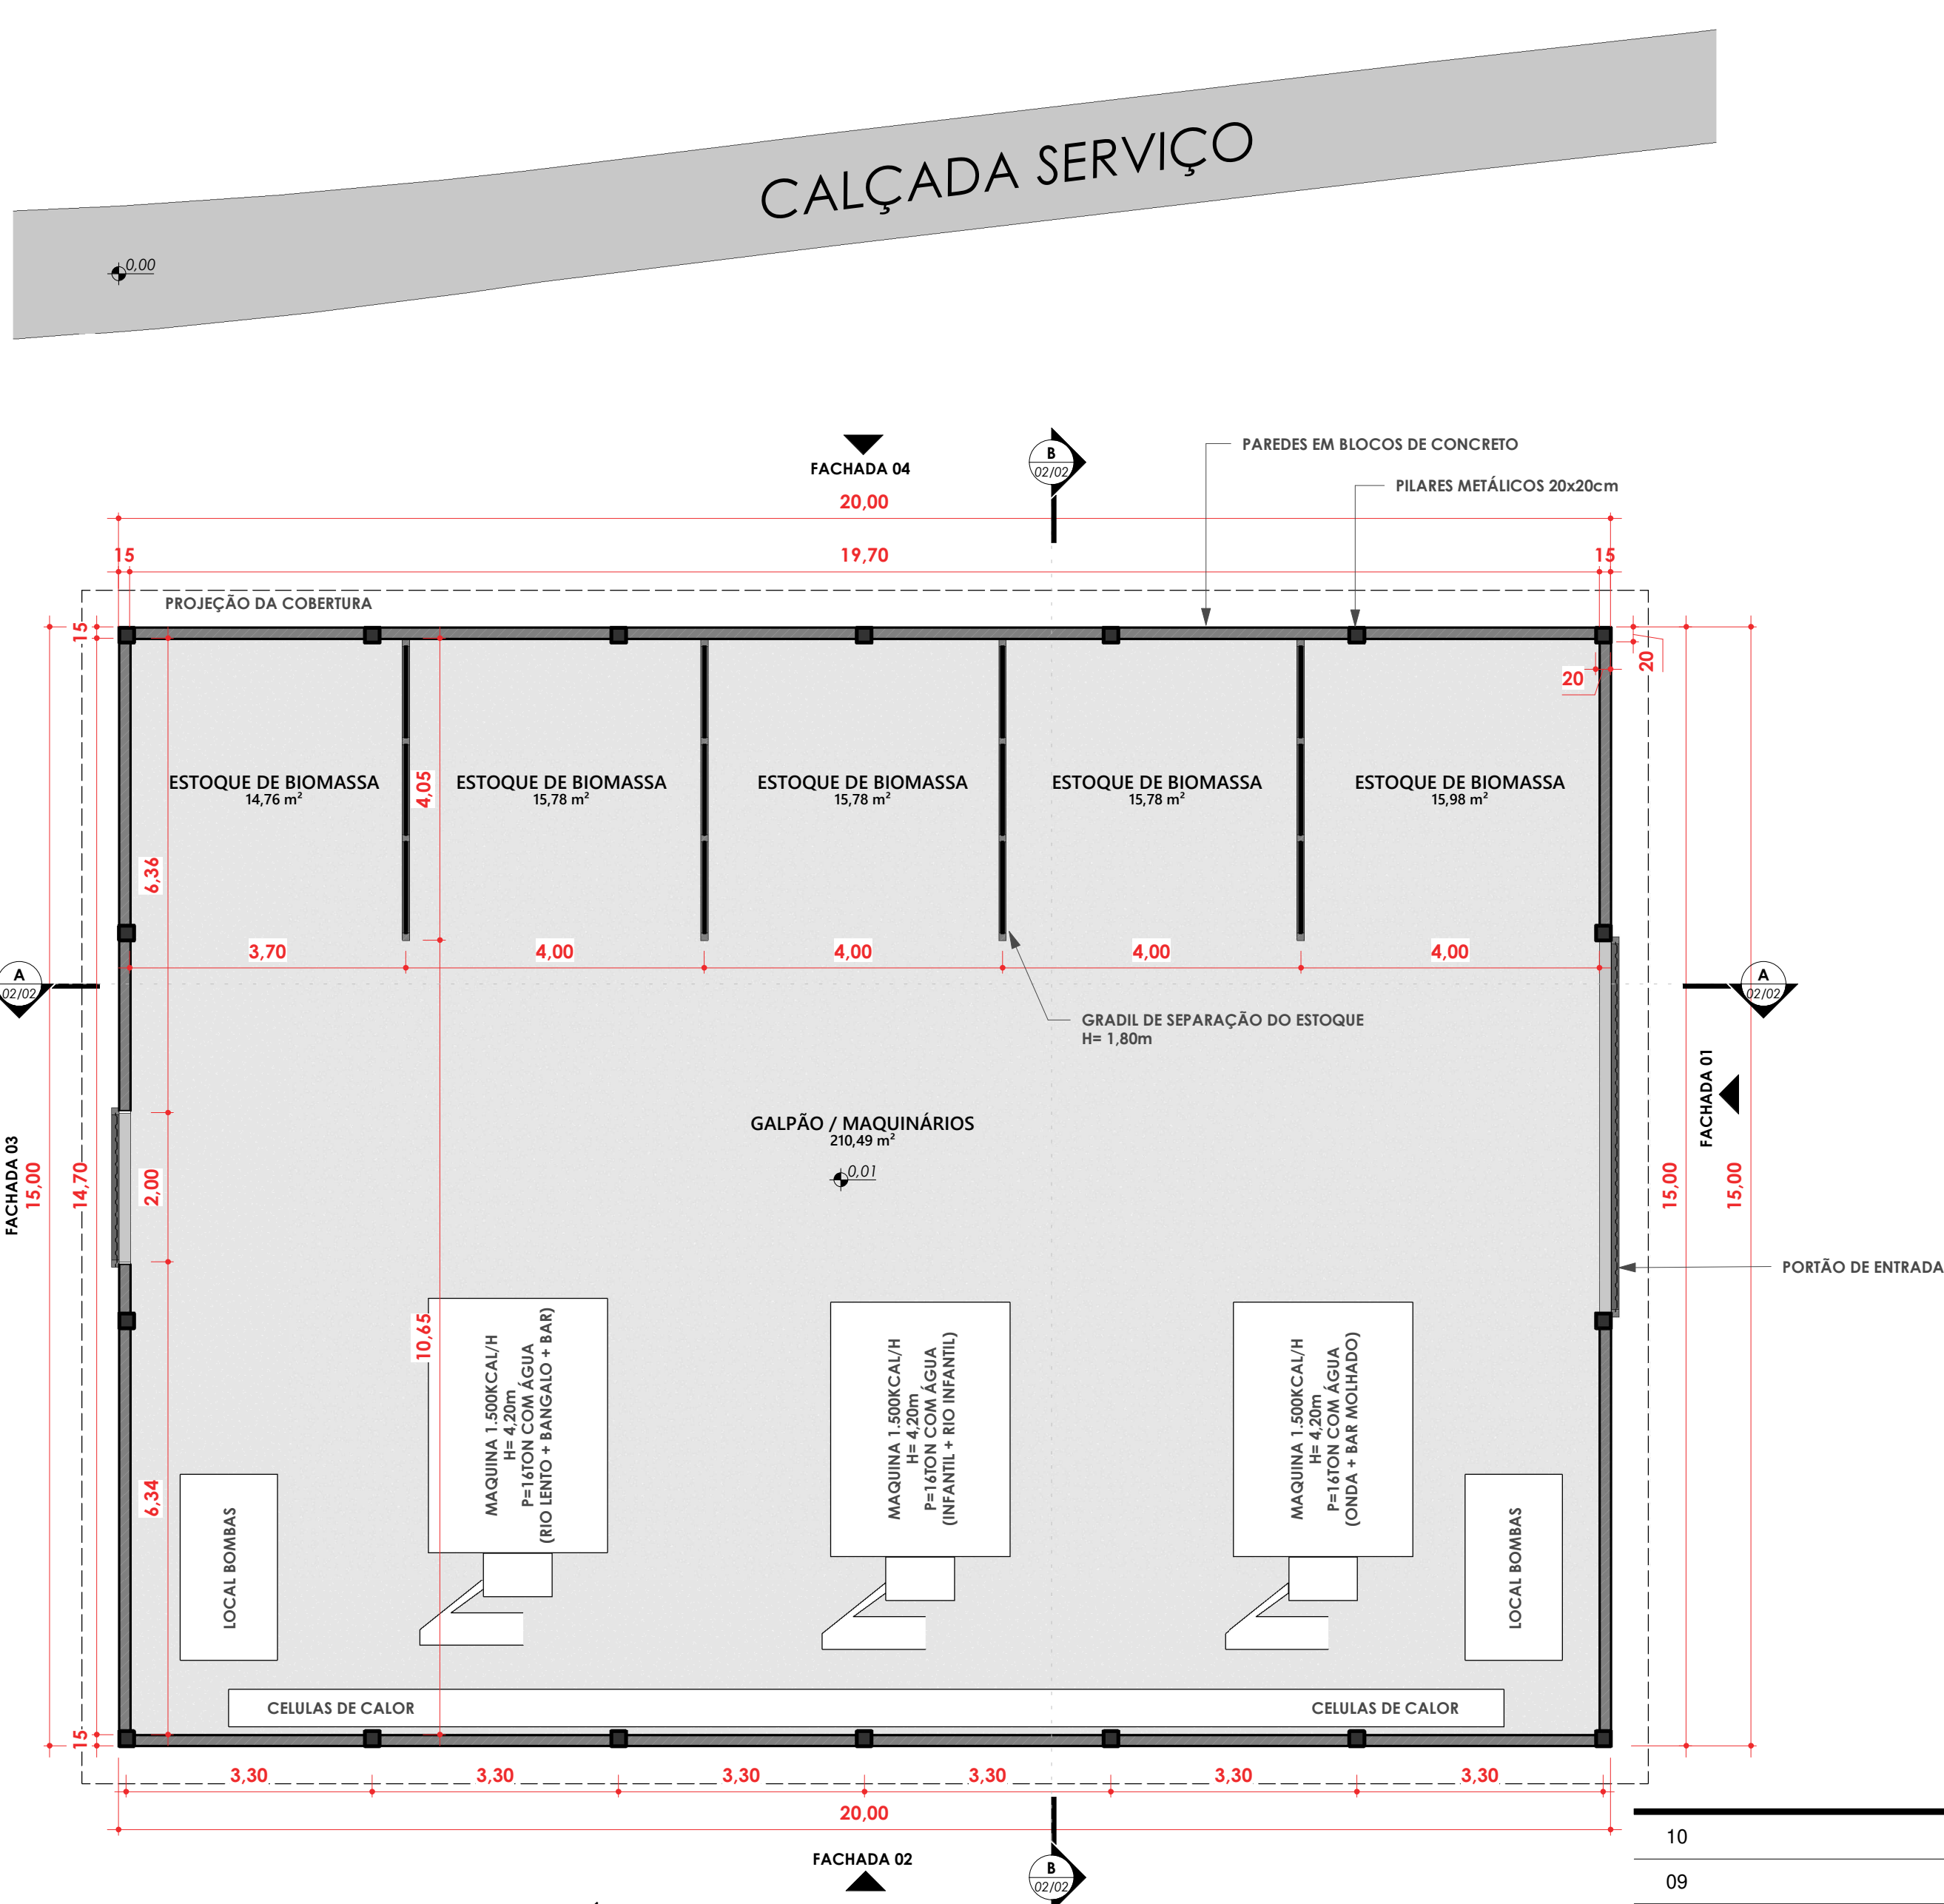

PLANTA BAIXA - CENTRAL DE AQUECIMENTO
ESC:1 : 75

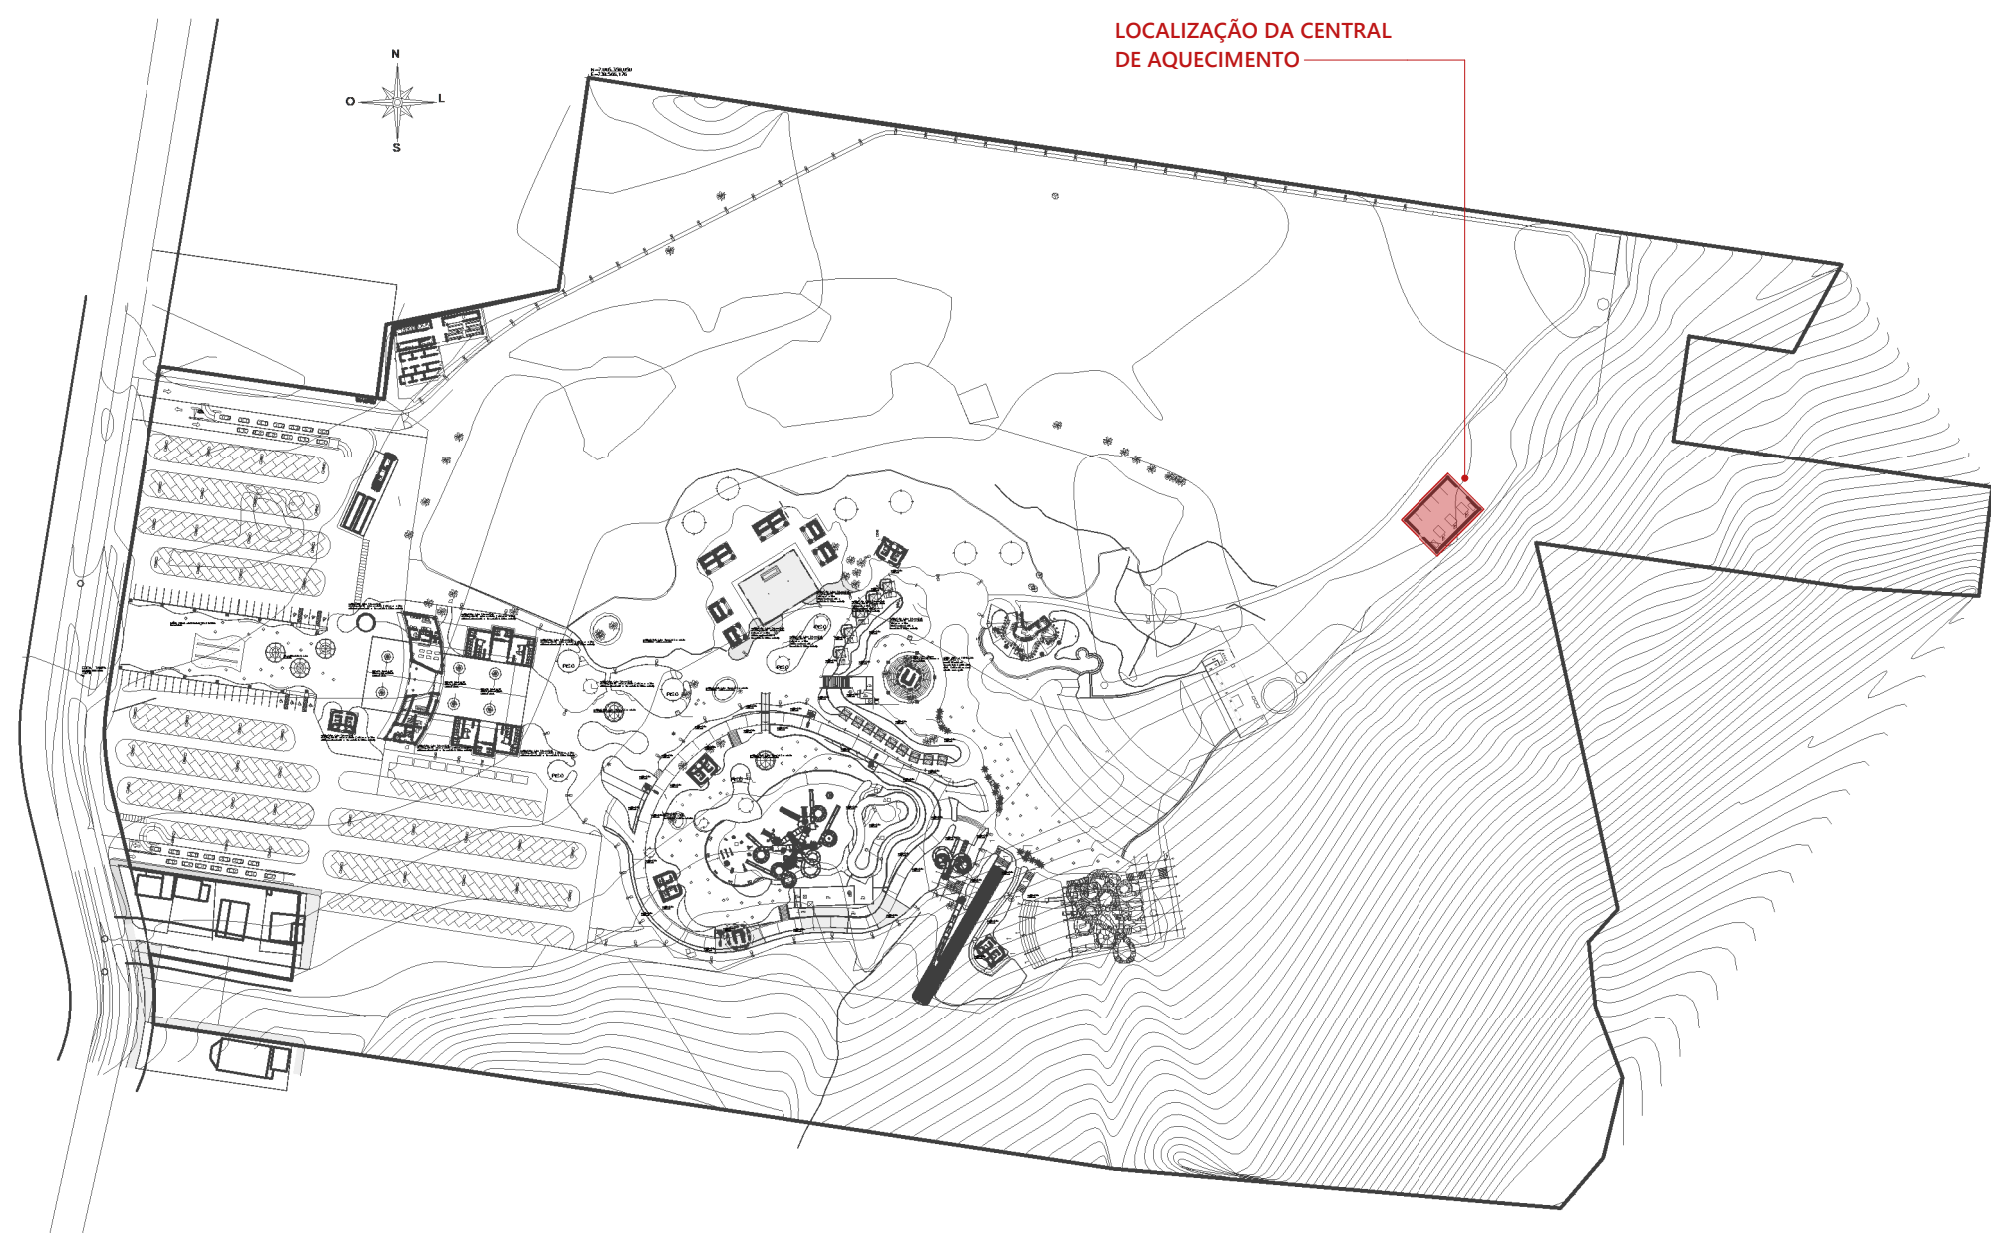

SITUAÇÃO - CENTRAL DE AQUECIMENTO
ESC:1 : 2500

NOTAS:


1. NÃO MEDIR O DESENHO, SEMPRE CONSIDERAR AS COTAS INDICADAS;
2. TODAS AS MEDIDAS DEVERÃO SER CONFERIDAS IN LOCO;
3. EM CASO DE DÚVIDA, CONSULTAR A ARQUITETA RESPONSÁVEL

10			
09			
08			
07			
06			
05			
04			
03			
02			
01			
00	04/07/2023	EMISSION INICIAL	
REV. Nº	DATA	DESCRIÇÃO DA REVISÃO	RESPONSÁVEL



EMPREENHIMENTO:	FOLHA:	REVISÃO:
MultiParque	01/02	R00
DISCIPLINA DE PROJETO:	ARQUITETURA	ESCALA:
ETAPA DE PROJETO:	ANTEPROJETO	As indicated
CLIENTE:	LOCALIZAÇÃO DO EMPREENHIMENTO:	
PARQUE AQUÁTICO - MULTIPARQUE	CAMBORIÚ / SC	
ARQUIVO:	CÓDIGO DE PROJETO:	
MULTIPARQUE_COMPLEMENTARES.rvt	00181	

TÍTULO DO DESENHO:	RESPONSÁVEL TÉCNICO:	PROJETISTA:
SITUAÇÃO - COBERTURA - PLANTA BAIXA (CENTRAL DE AQUECIMENTO)		

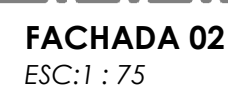

1. NÃO MEDIR O DESENHO, SEMPRE CONSIDERAR AS COTAS INDICADAS;
2. TODAS AS MEDIDAS DEVERÃO SER CONFERIDAS IN LOCO;
3. EM CASO DE DÚVIDA, CONSULTAR A ARQUITETA RESPONSÁVEL.

 **Construtora Conref**
Engenharia de Piscinas

TÍTULO DO DESENHO:	
CORTES - FACHADAS (CENTRAL DE AQUECIMENTO)	
RESPONSÁVEL TÉCNICO:	PROJETISTA: