




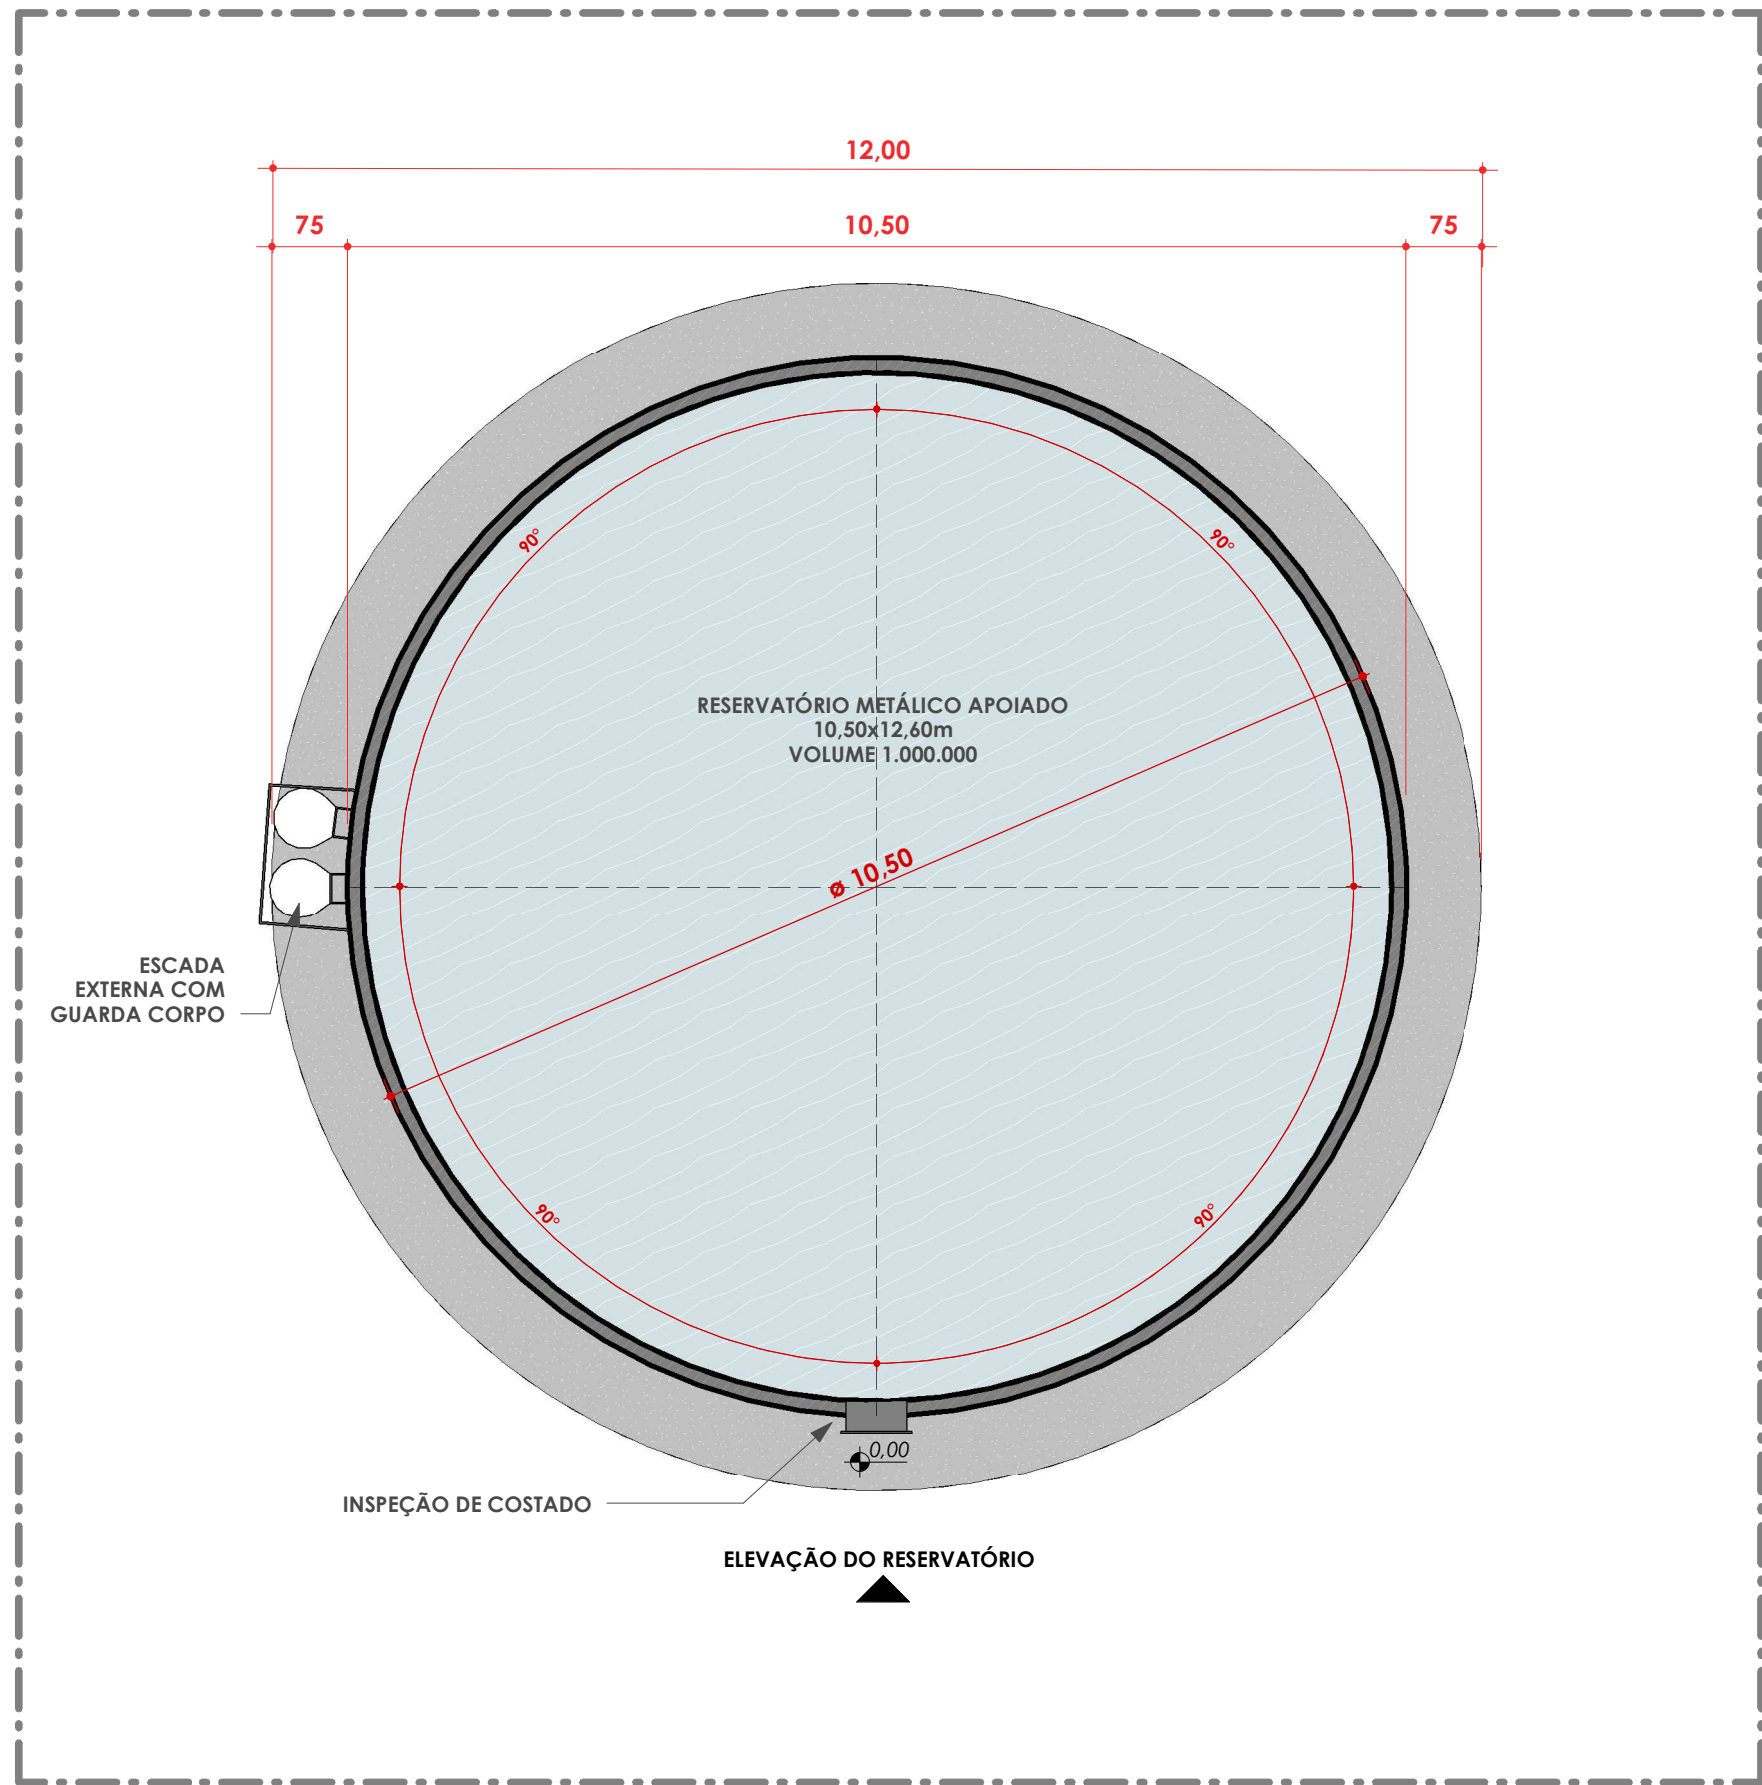


PLANTA BAIXA - RESERVATÓRIO
ESC:1 : 75

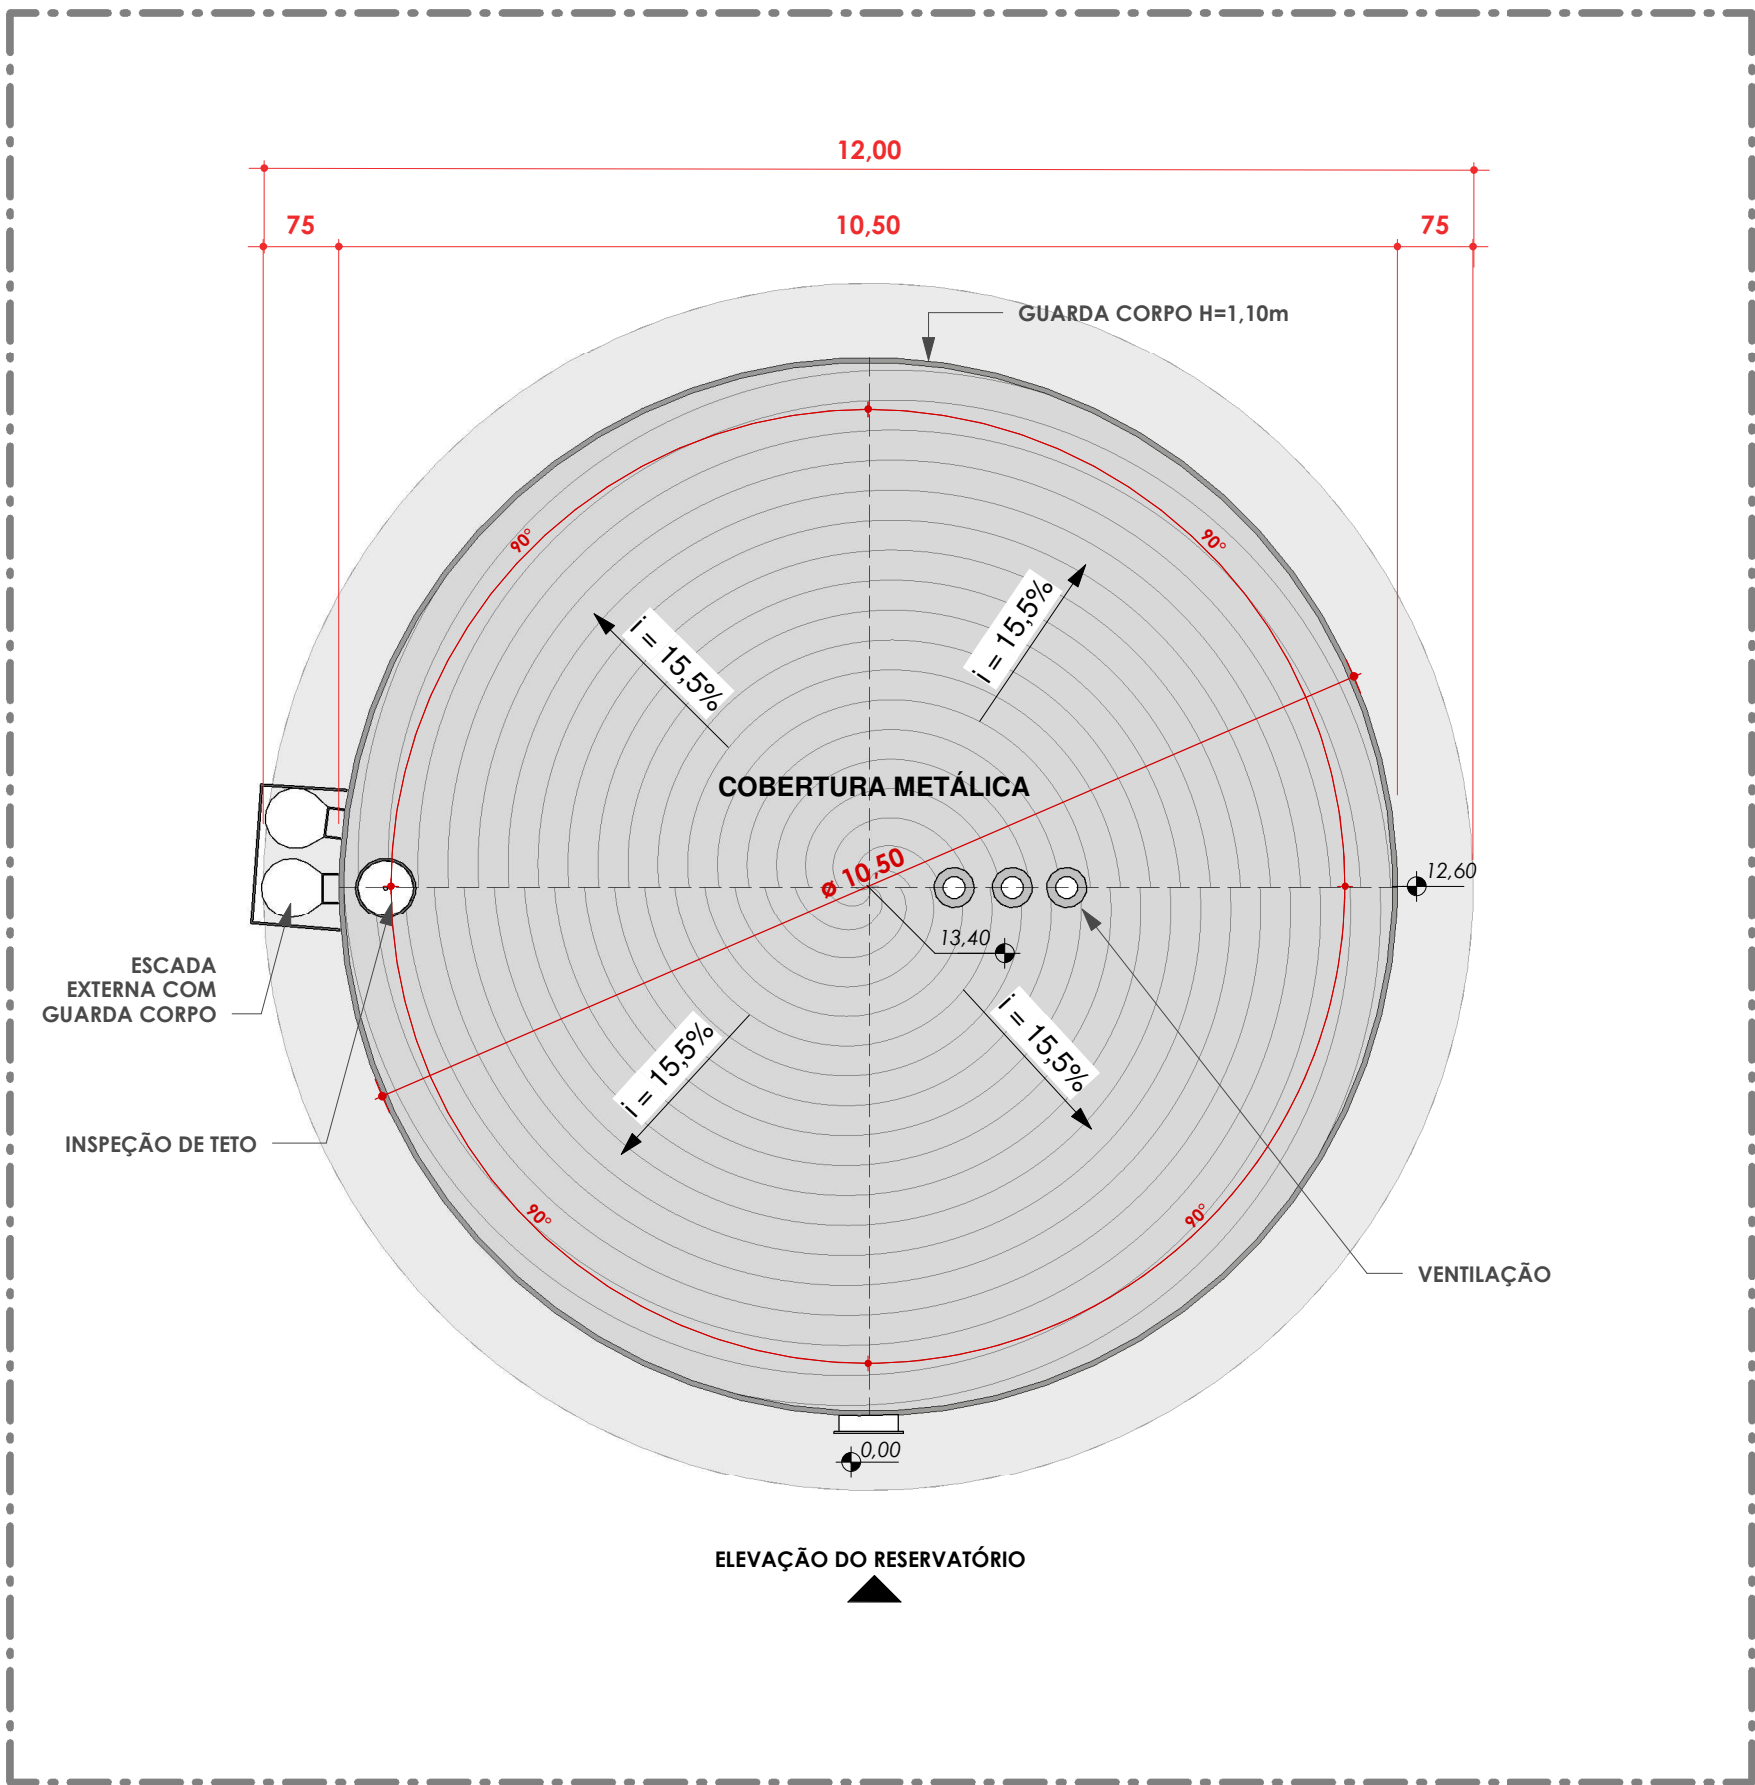

COBERTURA - RESERVATÓRIO
ESC:1 : 75

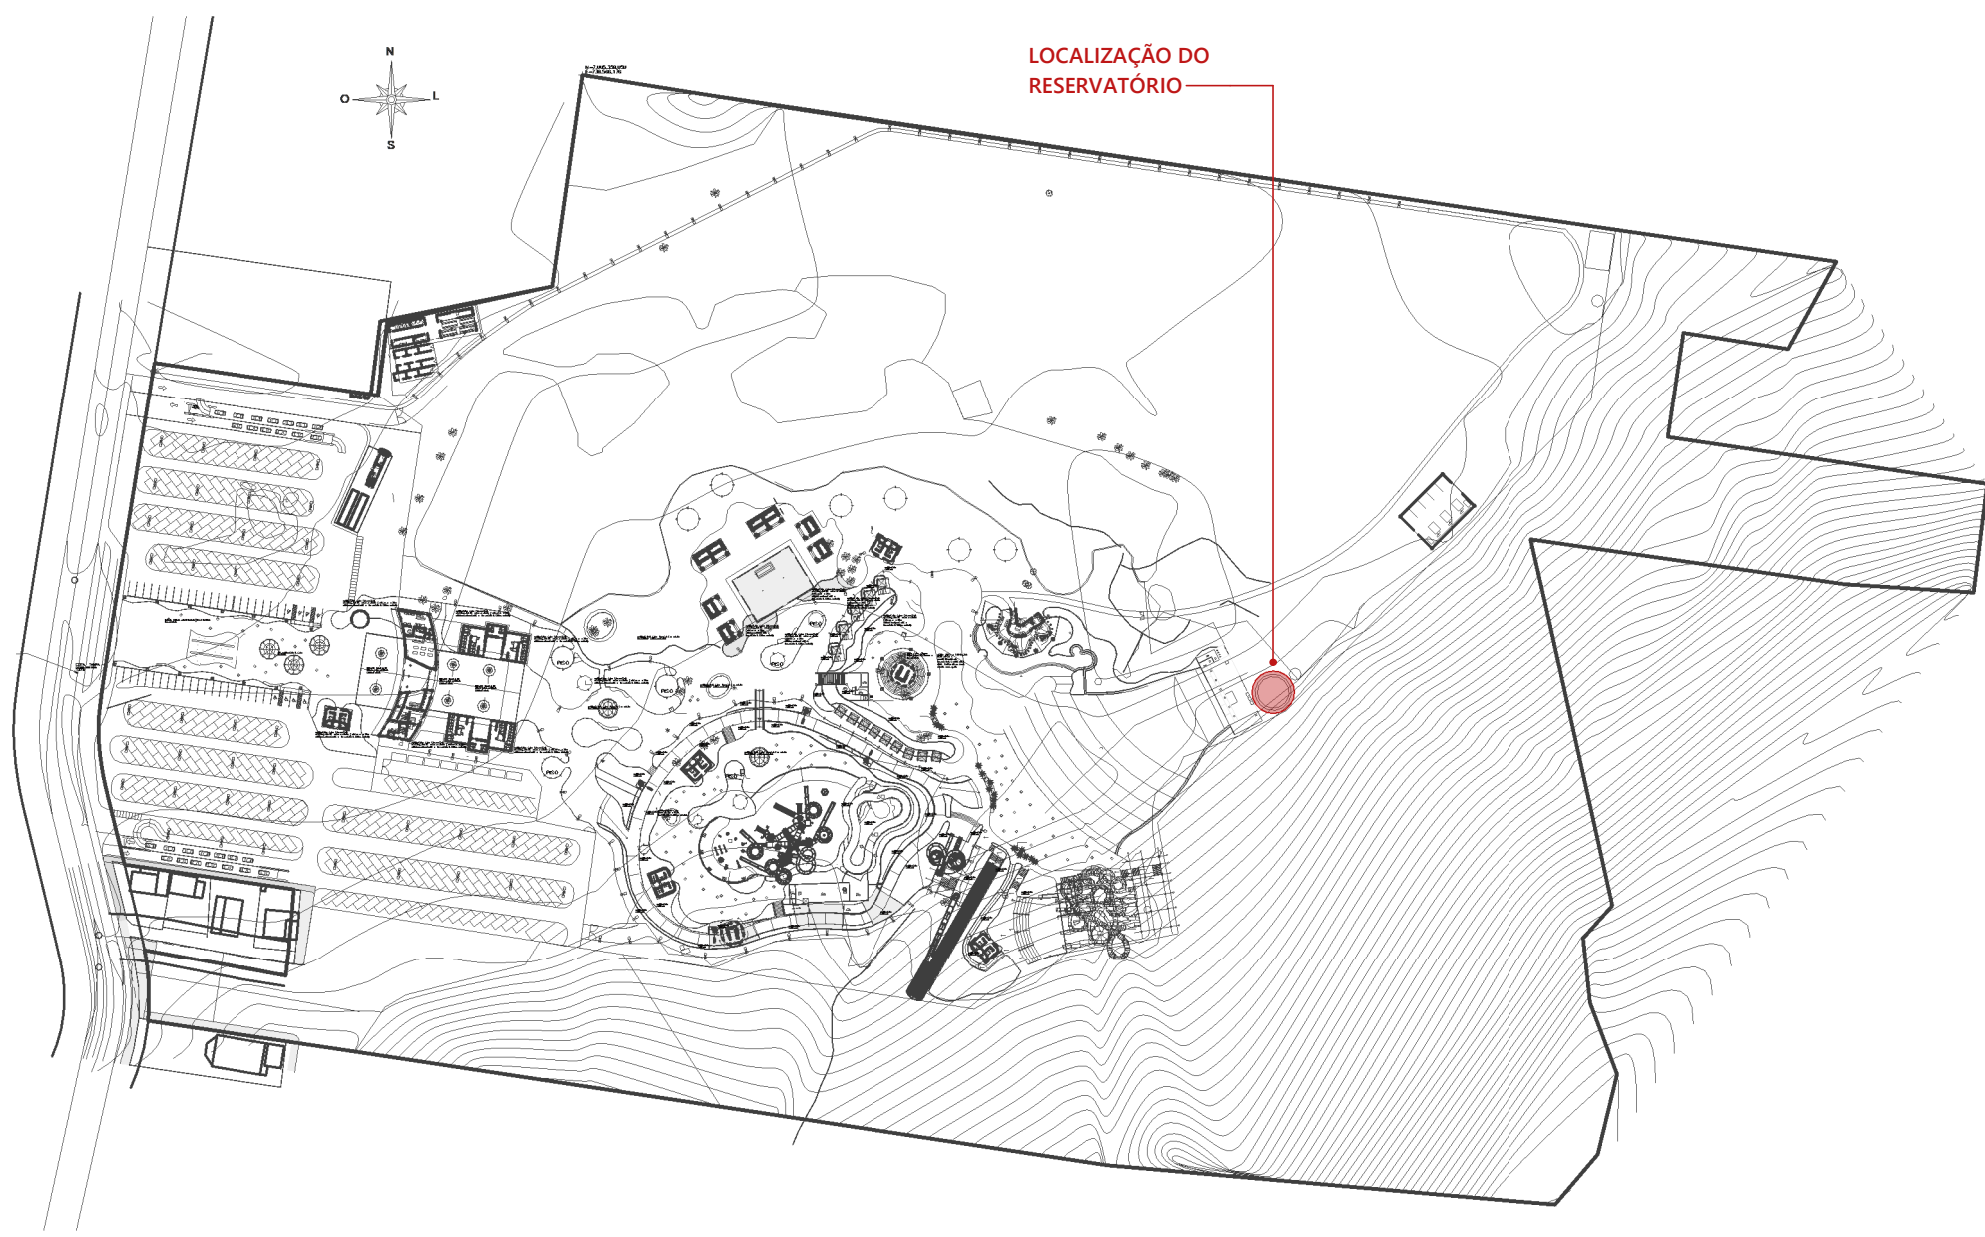

SITUAÇÃO - RESERVATÓRIO
ESC:1 : 2500

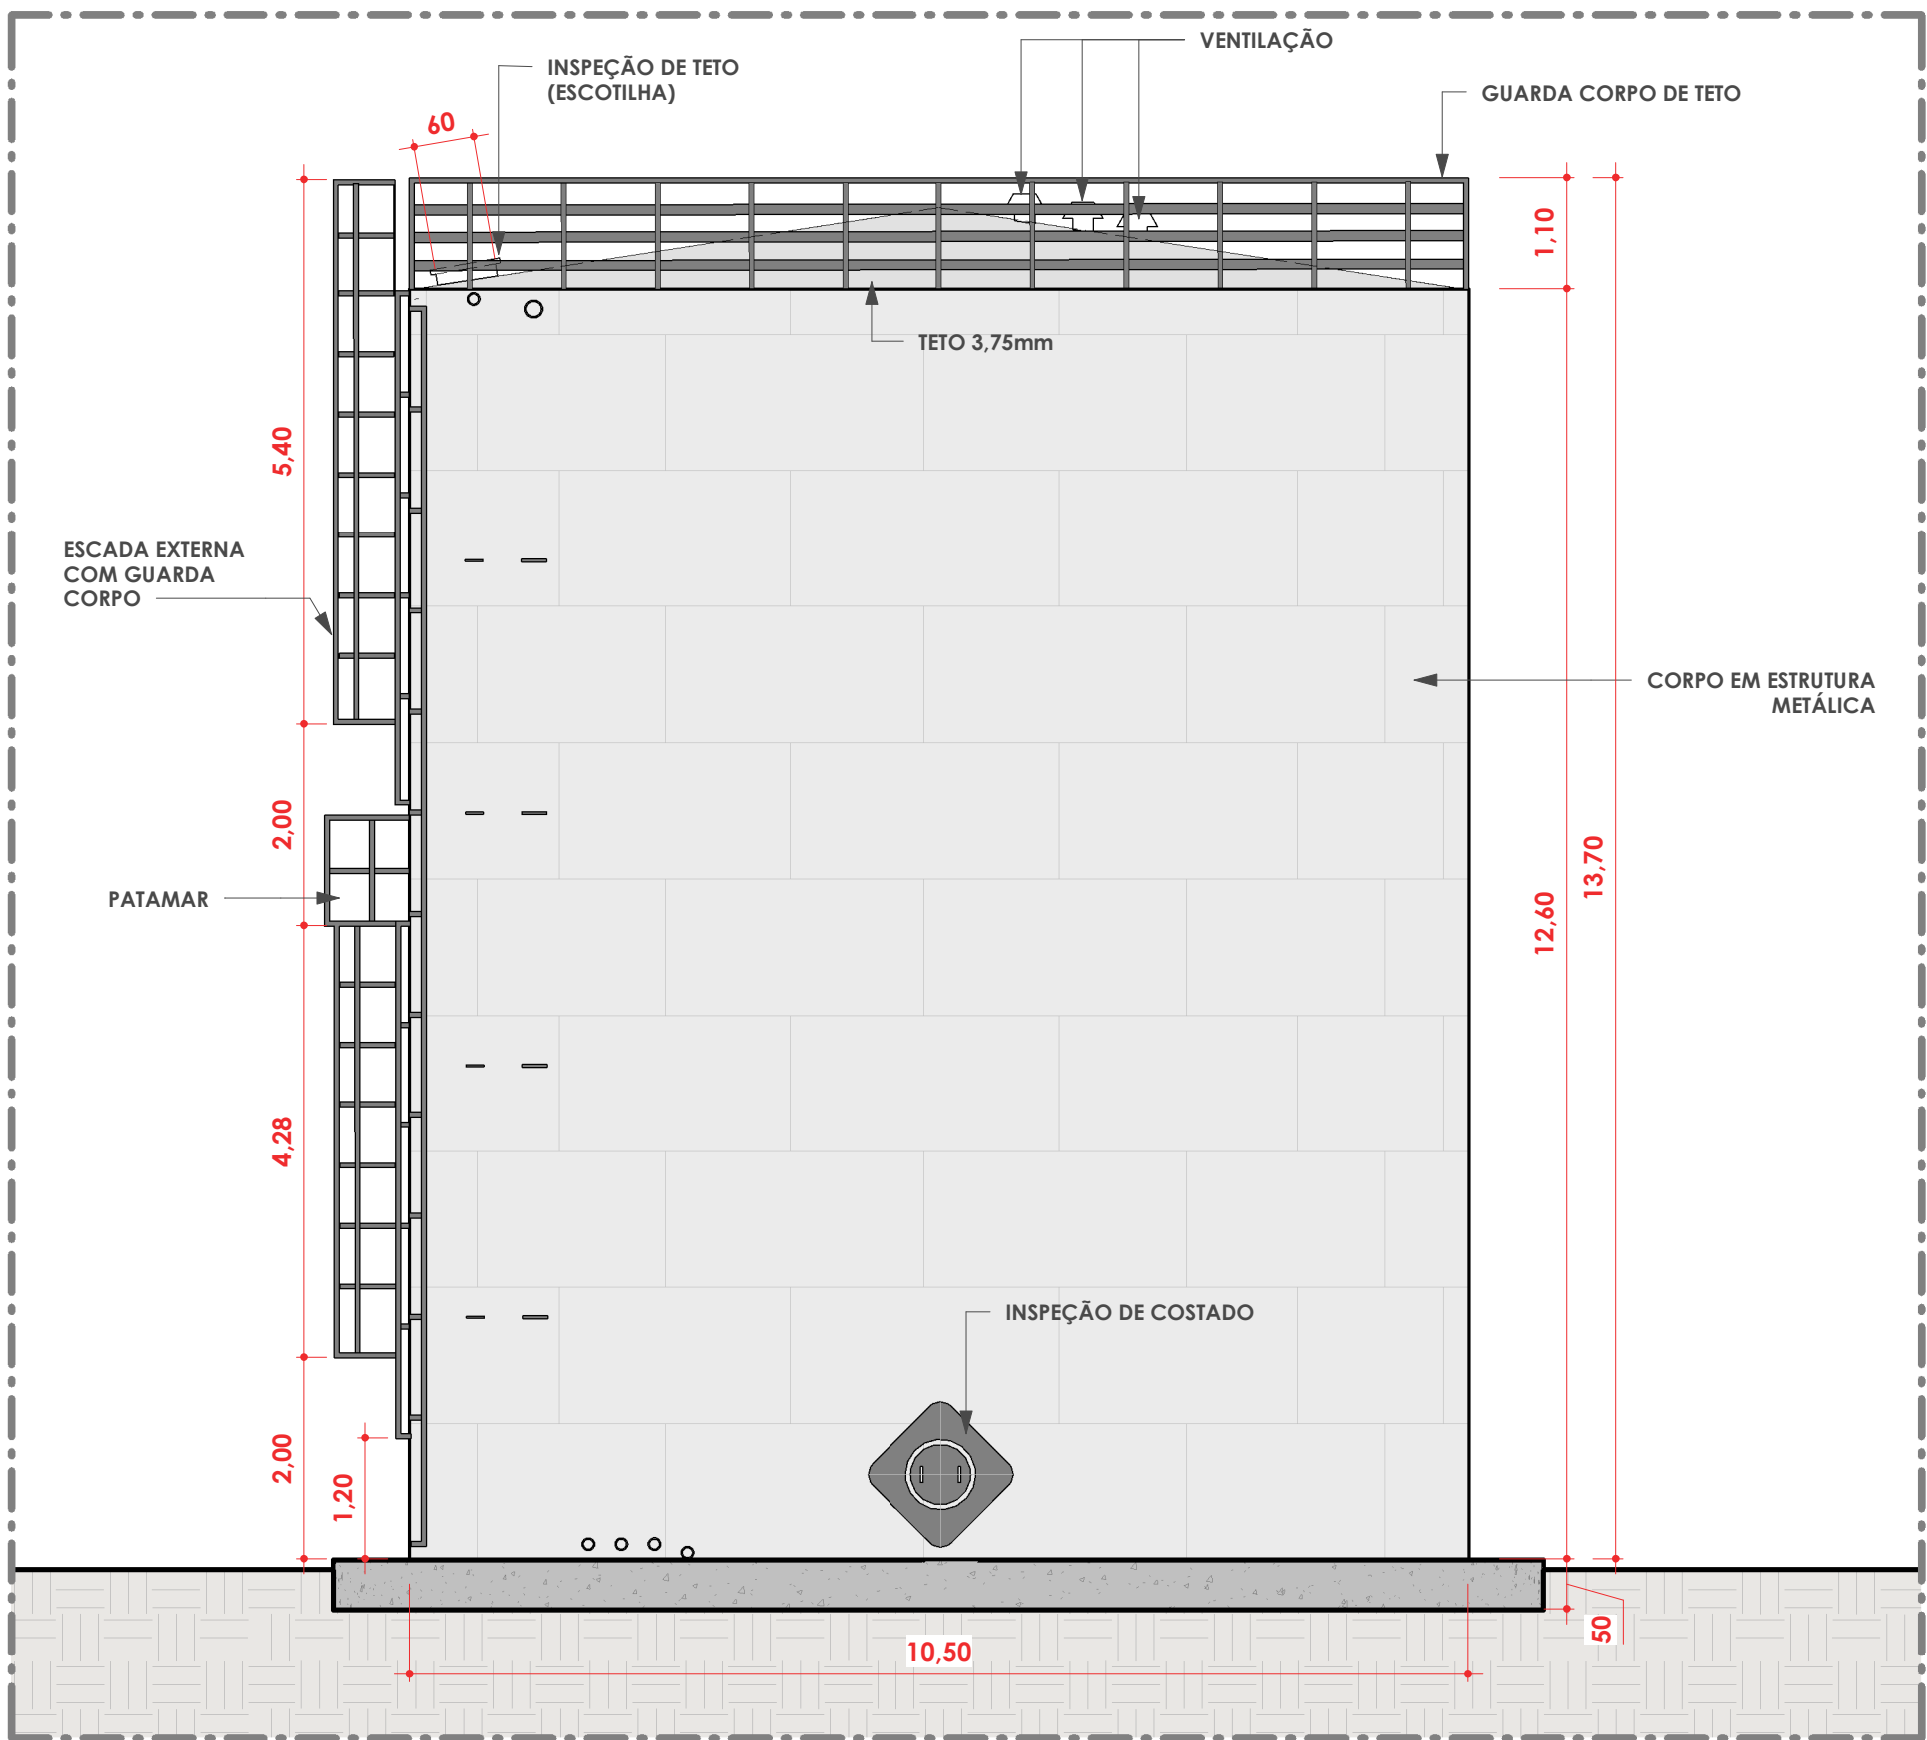

ELEVÇÃO DO RESERVATÓRIO
ESC:1 : 75

NOTAS:

1. NÃO MEDIR O DESENHO, SEMPRE CONSIDERAR AS COTAS INDICADAS;
2. TODAS AS MEDIDAS DEVERÃO SER CONFERIDAS IN LOCO;
3. EM CASO DE DÚVIDA, CONSULTAR A ARQUITETA RESPONSÁVEL

10			
09			
08			
07			
06			
05			
04			
03			
02			
01			
00	04/07/2023	EMIÇÃO INICIAL	
REV. Nº	DATA	DESCRIÇÃO DA REVISÃO	RESPONSÁVEL



EMPREENHIMENTO:	FOLHA:	REVISÃO:
MultiParque	01/01	R00
DISCIPLINA DE PROJETO:	ARQUITETURA	ESCALA:
ETAPA DE PROJETO:	ANTEPROJETO	As indicated
CLIENTE:	LOCALIZAÇÃO DO EMPREENDIMENTO:	
PARQUE AQUÁTICO - MULTIPARQUE	CAMBORIÚ / SC	
ARQUIVO:	CÓDIGO DE PROJETO:	
MULTIPARQUE_COMPLEMENTARES.rvt	00181	

TÍTULO DO DESENHO:	
SITUAÇÃO - COBERTURA - PLANTA BAIXA - VISTA (RESERVATÓRIO)	
RESPONSÁVEL TÉCNICO:	PROJETISTA: