



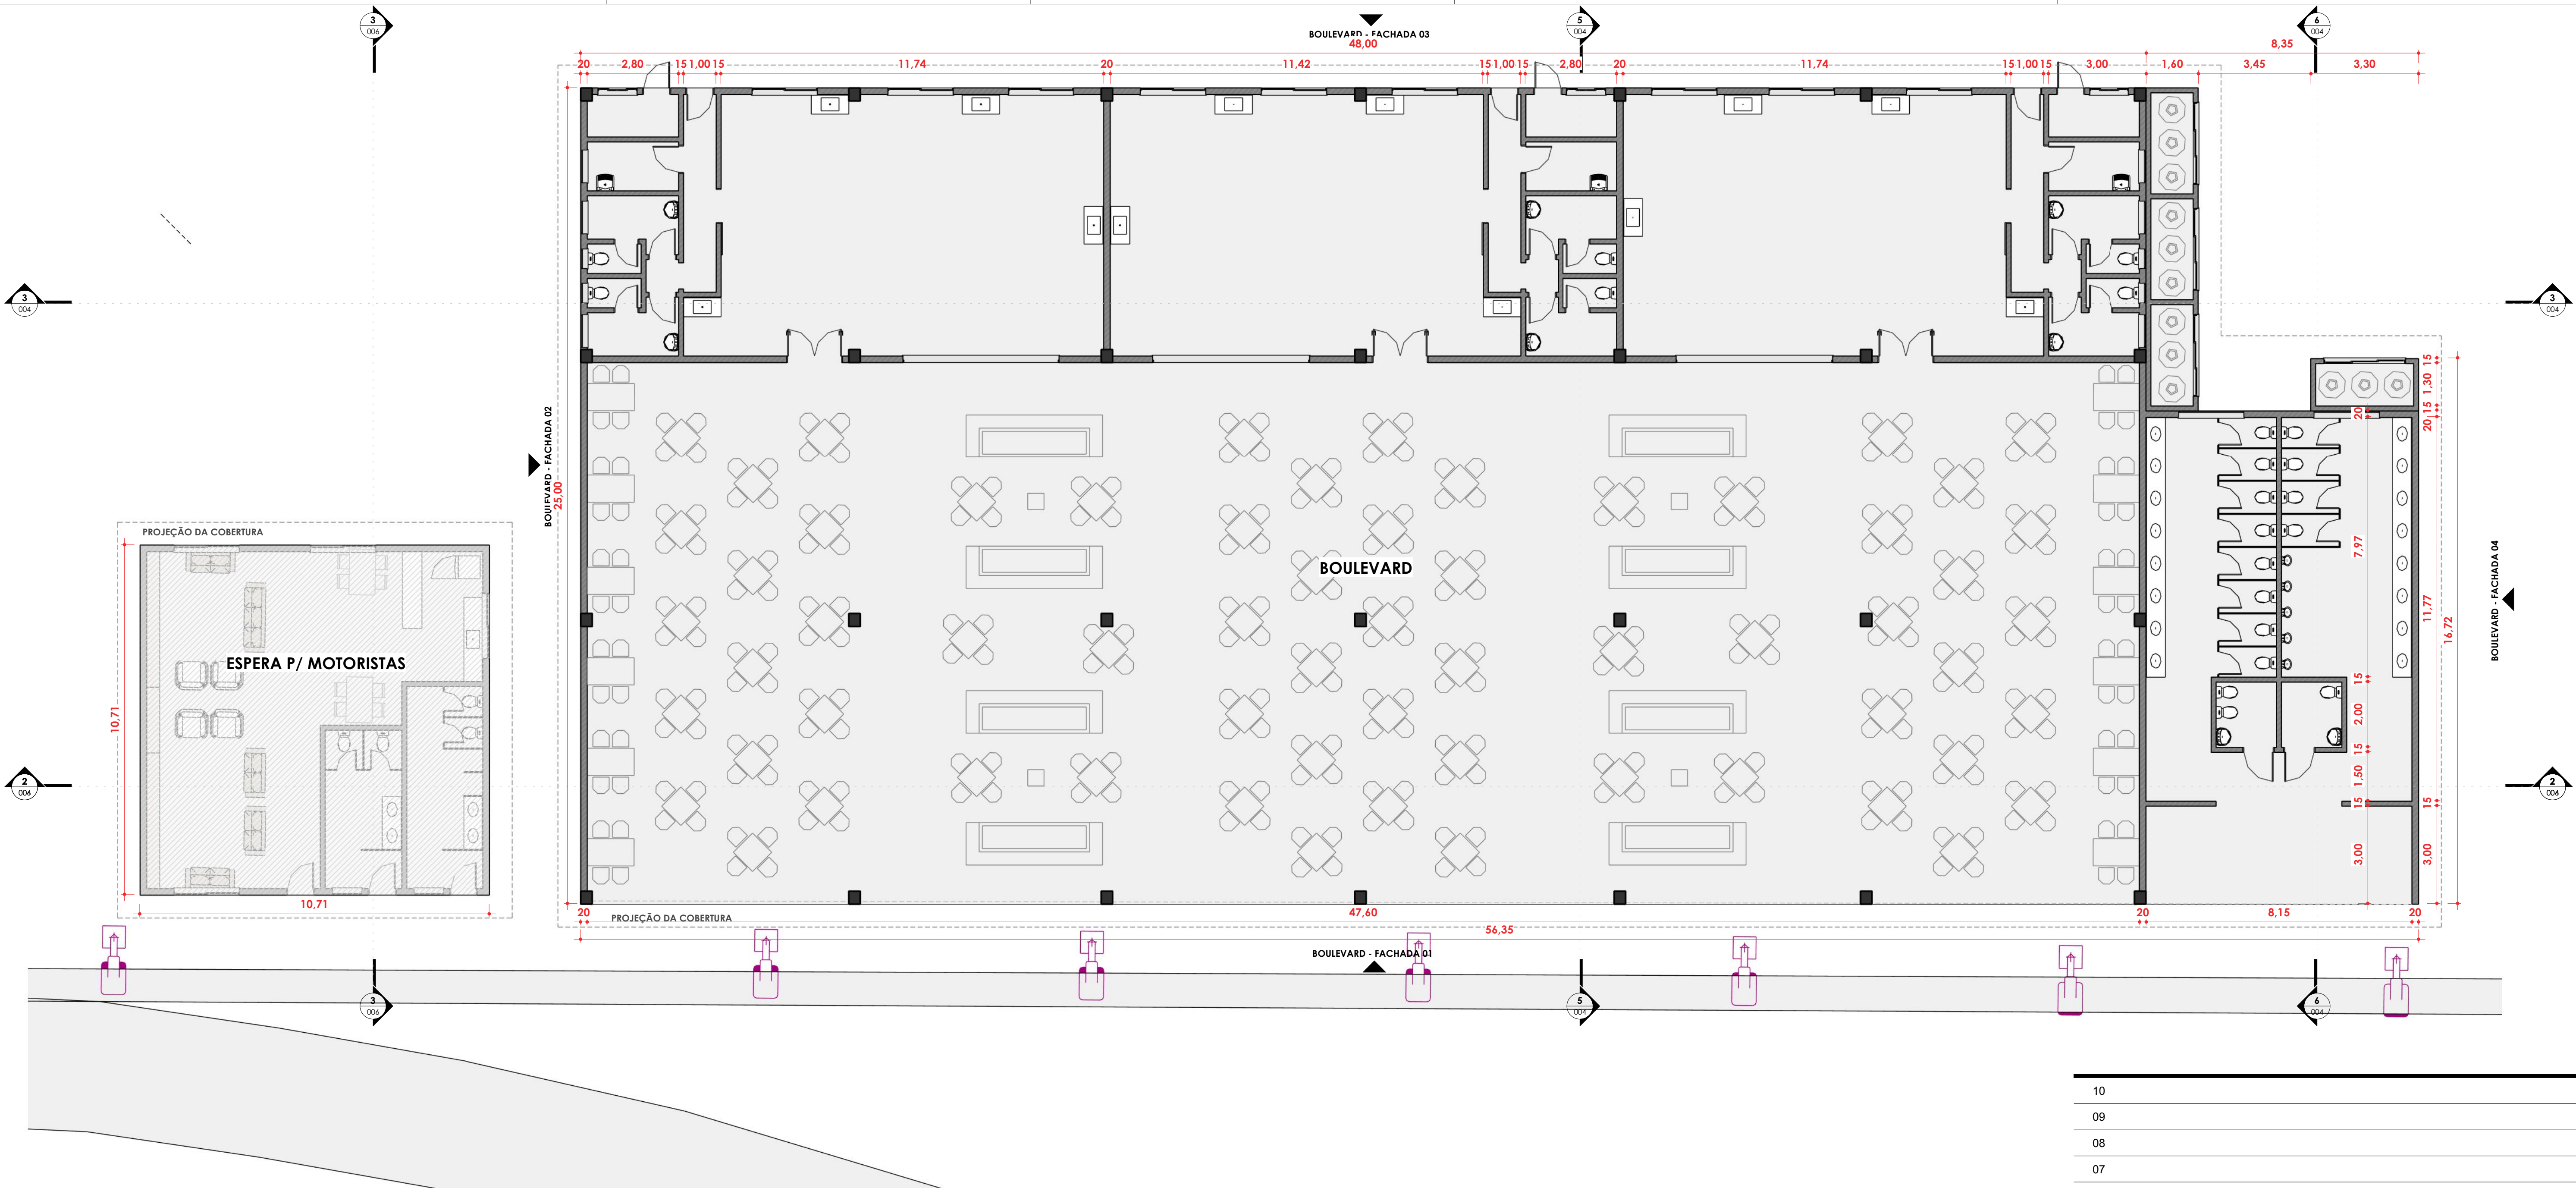

PLANTA BAIXA - BOULEVARD
ESC: 1 : 100

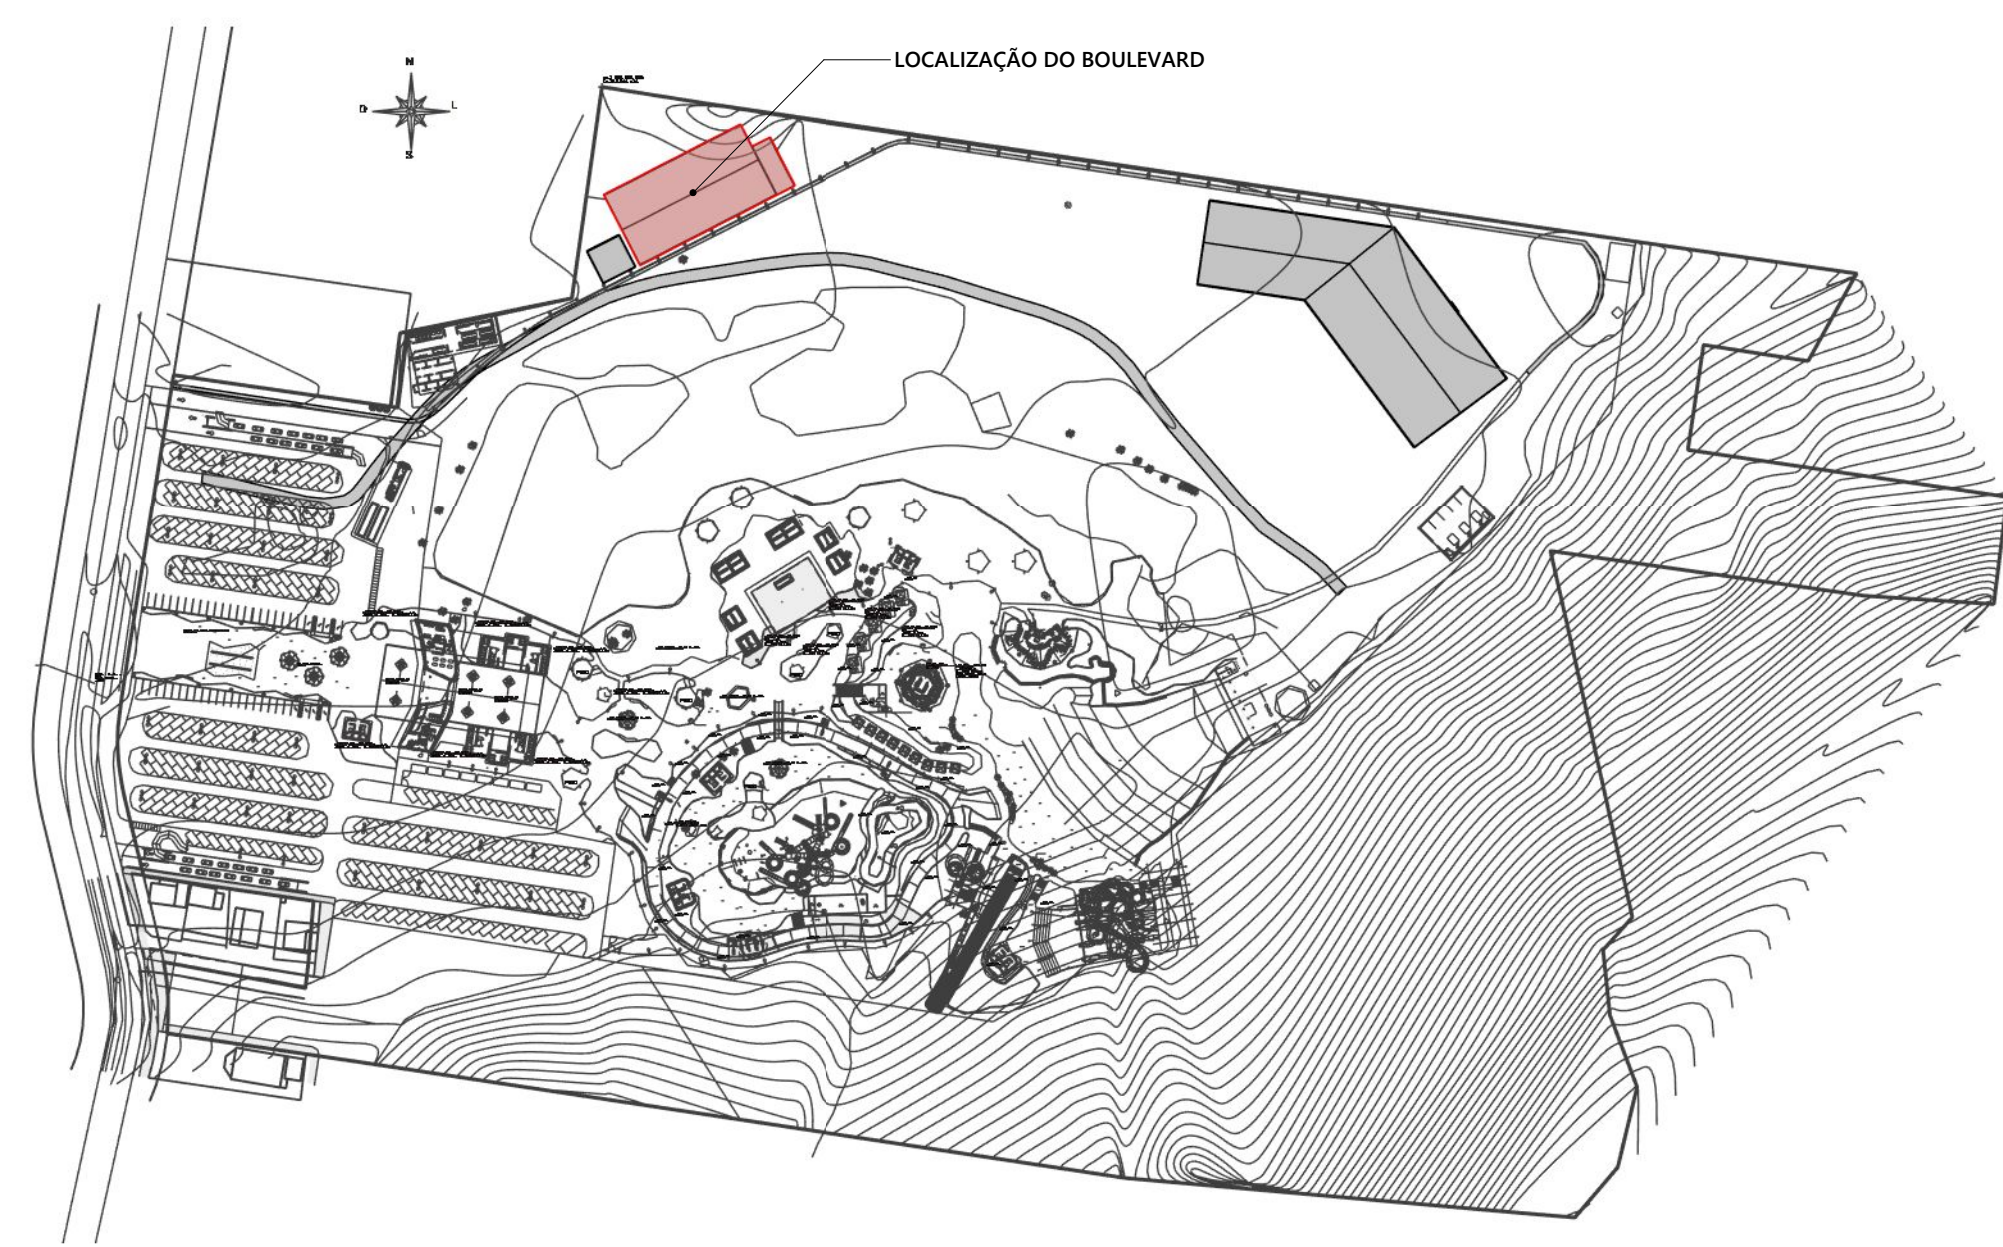

SITUAÇÃO - BOULEVARD E ESPERA PARA MOTORISTAS
ESC: 1 : 2500

- NOTAS:
- NÃO MEDIR O DESENHO, SEMPRE CONSIDERAR AS COTAS INDICADAS;
 - TODAS AS MEDIDAS DEVERÃO SER CONFERIDAS IN LOCO;
 - EM CASO DE DÚVIDA, CONSULTAR A ARQUITETA RESPONSÁVEL

10			
09			
08			
07			
06			
05			
04			
03			
02			
01			
00	15/08/2023	EMIÇÃO INICIAL	
REV. Nº	DATA	DESCRIÇÃO DA REVISÃO	RESPONSÁVEL



EMPREENHAMENTO: **MultiParque**

FOLHA: **001**

REVISÃO: **R00**

DISCIPLINA DE PROJETO: **ARQUITETURA**

ETAPA DE PROJETO: **ANTEPROJETO**

CLIENTE: **PARQUE AQUÁTICO - MULTIPARQUE**

LOCALIZAÇÃO DO EMPREENDIMENTO: **CAMBORIÚ / SC**


ARQUIVO: **MULTIPARQUE_COMPLEMENTARES.rvt**

CÓDIGO DE PROJETO: **00181**

TÍTULO DO DESENHO: **BOULEVARD**

RESPONSÁVEL TÉCNICO:

PROJETISTA:

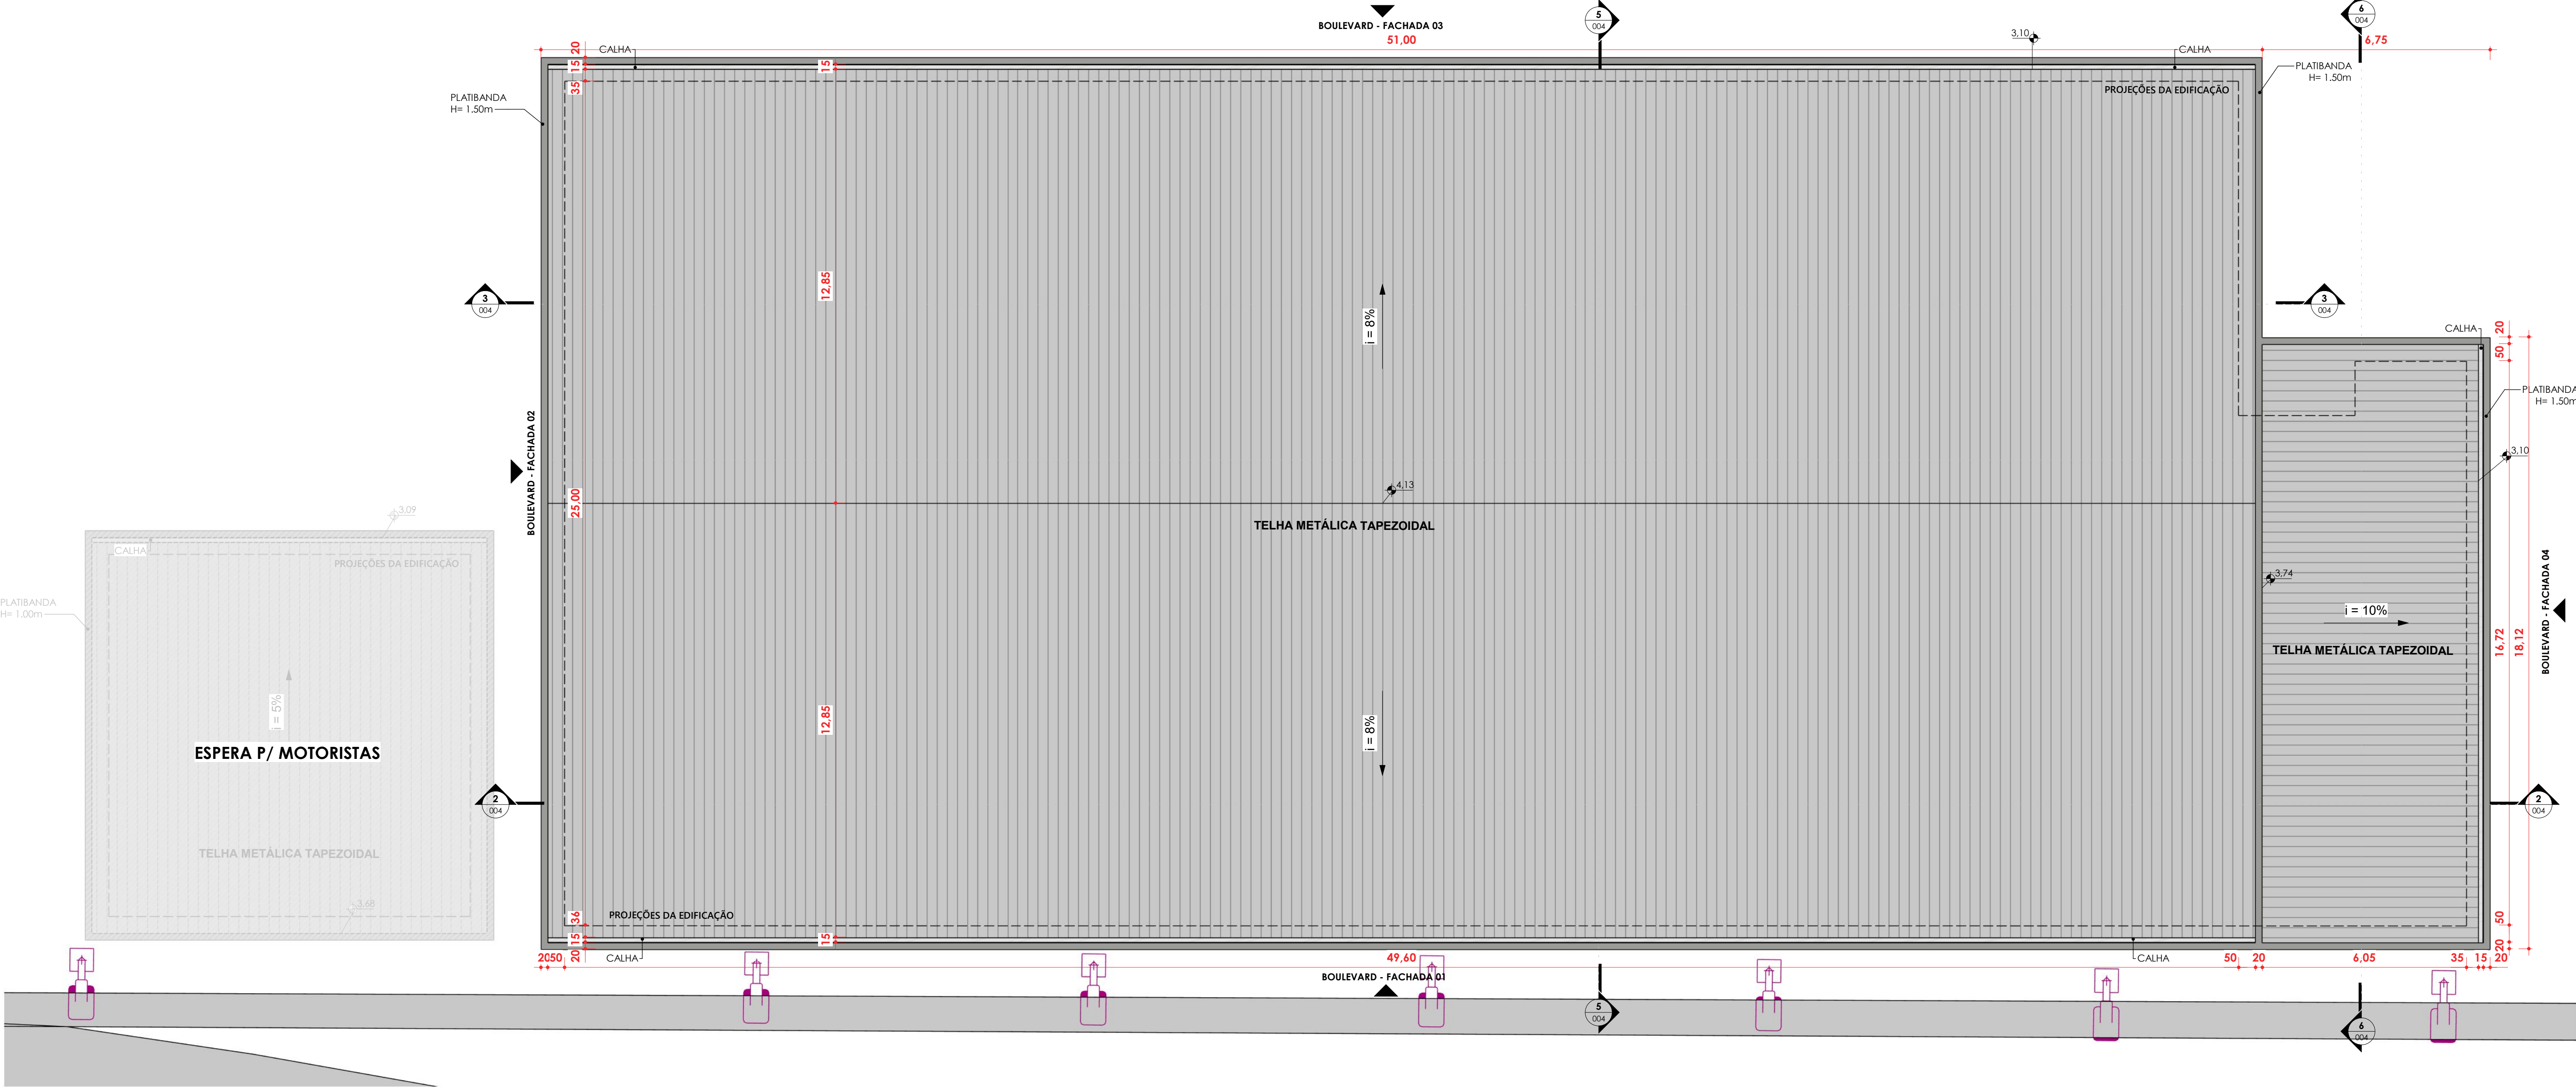

COBERTURA - BOULEVARD
ESC: 1 : 100

NOTAS:

1. NÃO MEDIR O DESENHO, SEMPRE CONSIDERAR AS COTAS INDICADAS;
2. TODAS AS MEDIDAS DEVERÃO SER CONFERIDAS IN LOCO;
3. EM CASO DE DÚVIDA, CONSULTAR A ARQUITETA RESPONSÁVEL


10			
09			
08			
07			
06			
05			
04			
03			
02			
01			
00	15/08/2023	EMISSÃO INICIAL	
REV. Nº	DATA	DESCRIÇÃO DA REVISÃO	RESPONSÁVEL




EMPREENDIMENTO:	FOLHA:	REVISÃO:
MultiParque	002	R00
DISCIPLINA DE PROJETO:	ARQUITETURA	ESCALA:
ETAPA DE PROJETO:	ANTEPROJETO	1 : 100
CLIENTE:	LOCALIZAÇÃO DO EMPREENDIMENTO:	
PARQUE AQUÁTICO - MULTIPARQUE	CAMBORIÚ / SC	
ARQUIVO:	CÓDIGO DE PROJETO:	
MULTIPARQUE_COMPLEMENTARES.rvt	00181	

COBERTURA


RESPONSÁVEL TÉCNICO: PROJETISTA:

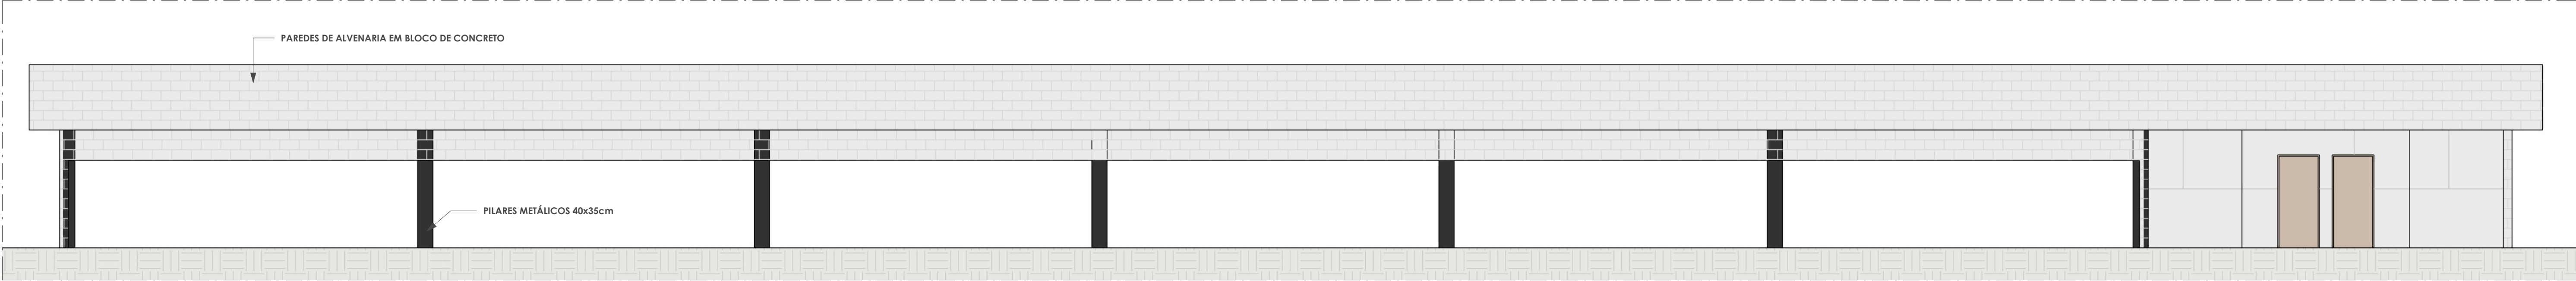


BOULEVARD - FACHADA 01
ESC:1 : 75

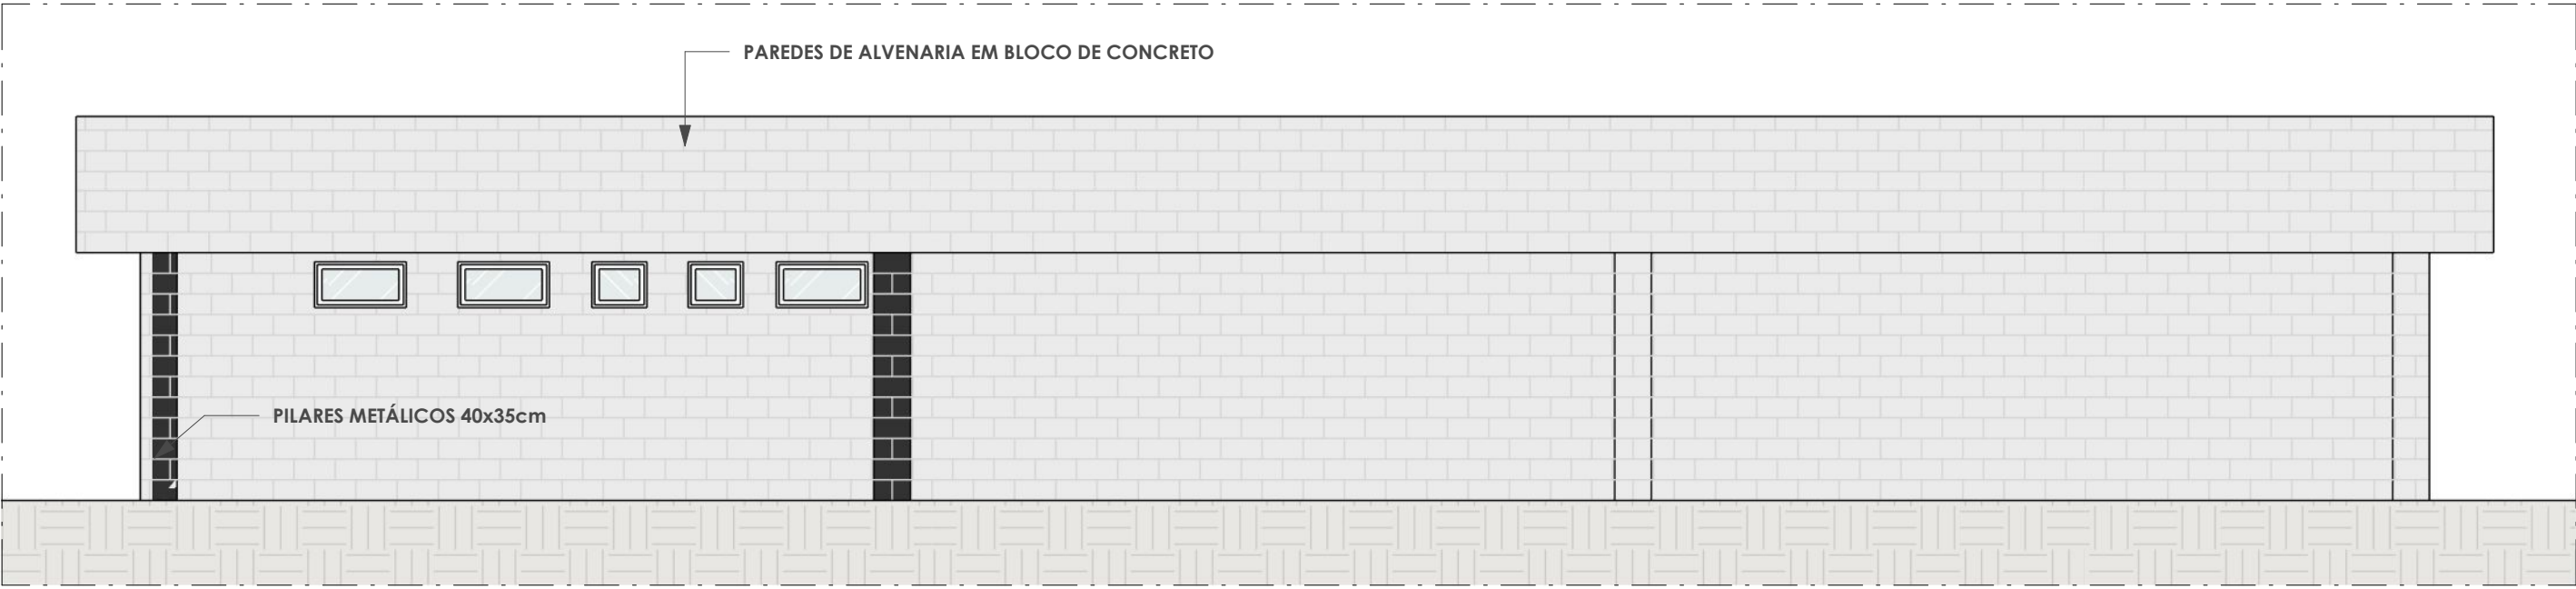

BOULEVARD - FACHADA 02
ESC:1 : 75

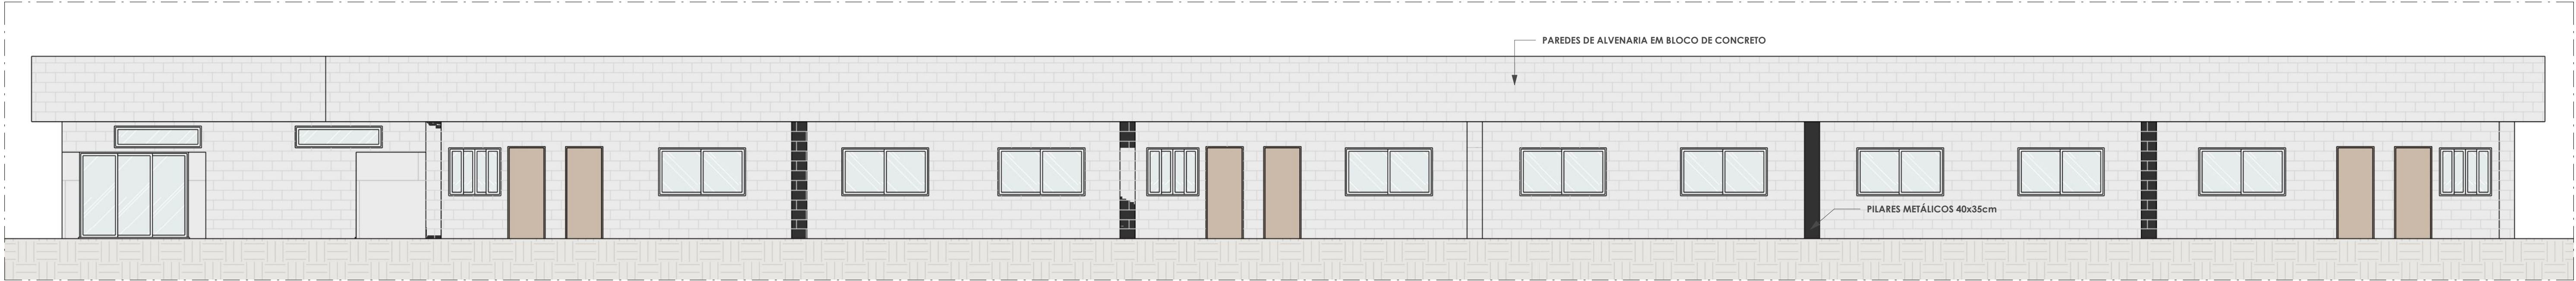

BOULEVARD - FACHADA 03
ESC:1 : 75

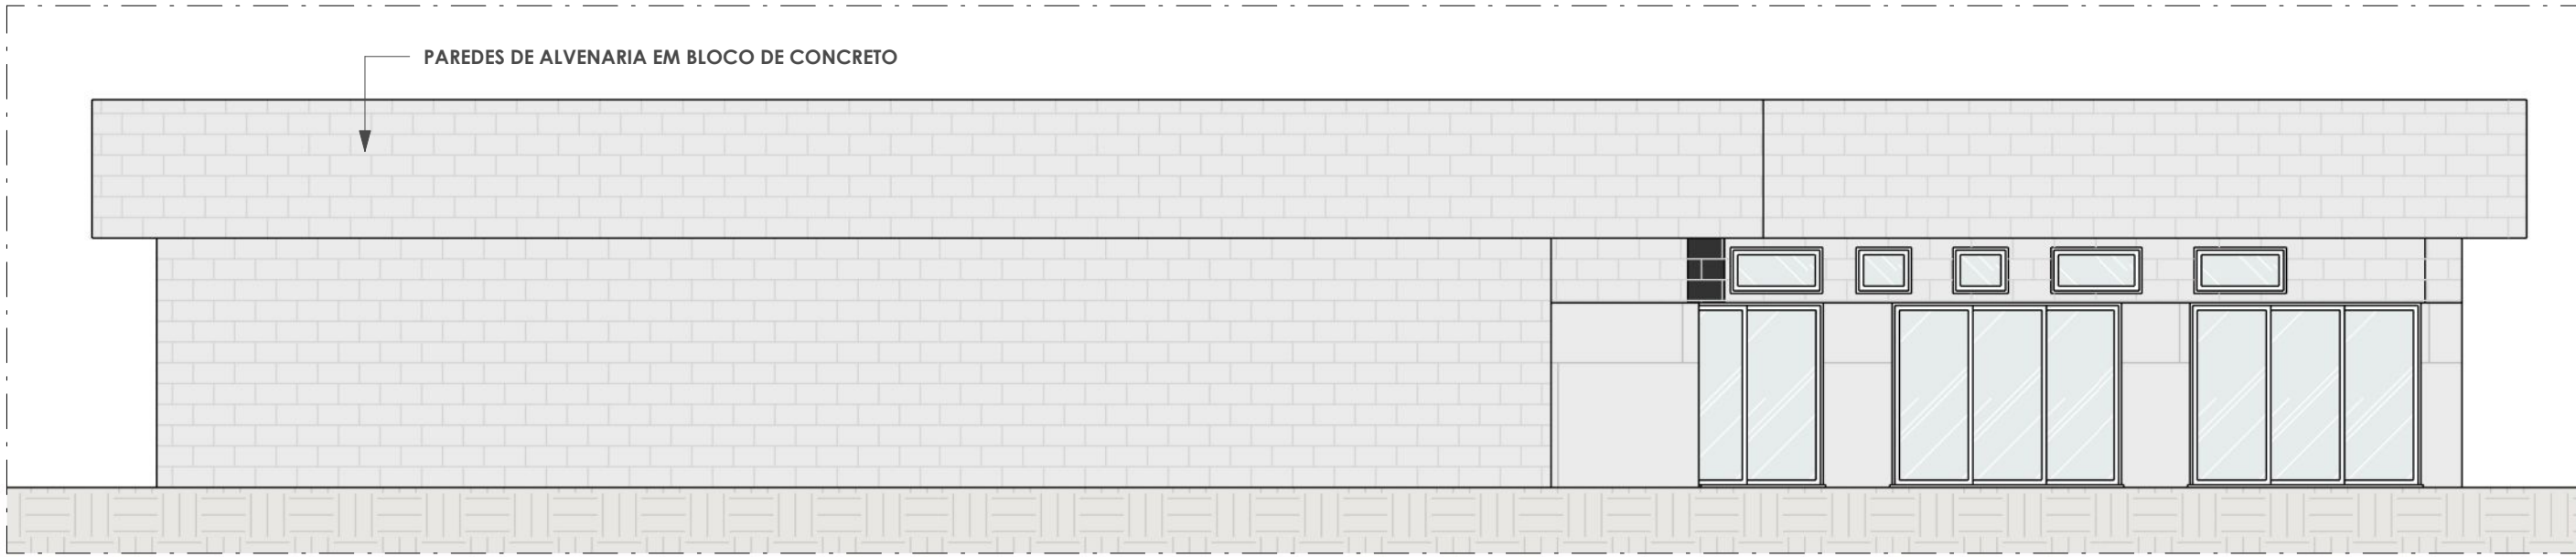

BOULEVARD - FACHADA 04
ESC:1 : 75

NOTAS:

1. NÃO MEDIR O DESENHO, SEMPRE CONSIDERAR AS COTAS INDICADAS;
2. TODAS AS MEDIDAS DEVERÃO SER CONFERIDAS IN LOCO;
3. EM CASO DE DÚVIDA, CONSULTAR A ARQUITETA RESPONSÁVEL

10			
09			
08			
07			
06			
05			
04			
03			
02			
01			
00	15/08/2023	EMIÇÃO INICIAL	
REV. Nº	DATA	DESCRIÇÃO DA REVISÃO	RESPONSÁVEL




EMPREENHIMENTO:	FOLHA:	REVISÃO:
	003	R00
	DISCIPLINA DE PROJETO:	ESCALA:
	ARQUITETURA	1 : 75
ETAPA DE PROJETO:	ANTEPROJETO	
CLIENTE:	LOCALIZAÇÃO DO EMPREENDIMENTO:	
PARQUE AQUÁTICO - MULTIPARQUE	CAMBORIÚ / SC	
ARQUIVO:	CÓDIGO DE PROJETO:	
MULTIPARQUE_COMPLEMENTARES.rvt	00181	

TÍTULO DO DESENHO:


FACHADAS

RESPONSÁVEL TÉCNICO:


PROJETISTA:

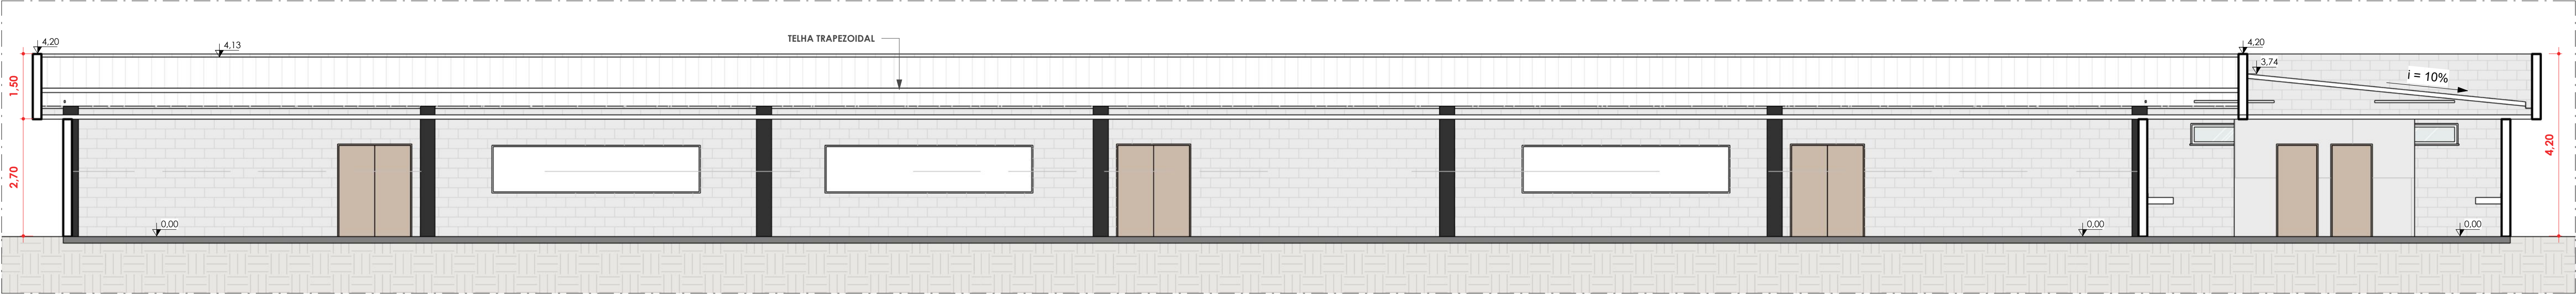


CORTE LONGITUDINAL AA - BOULEVARD
ESC:1 : 75

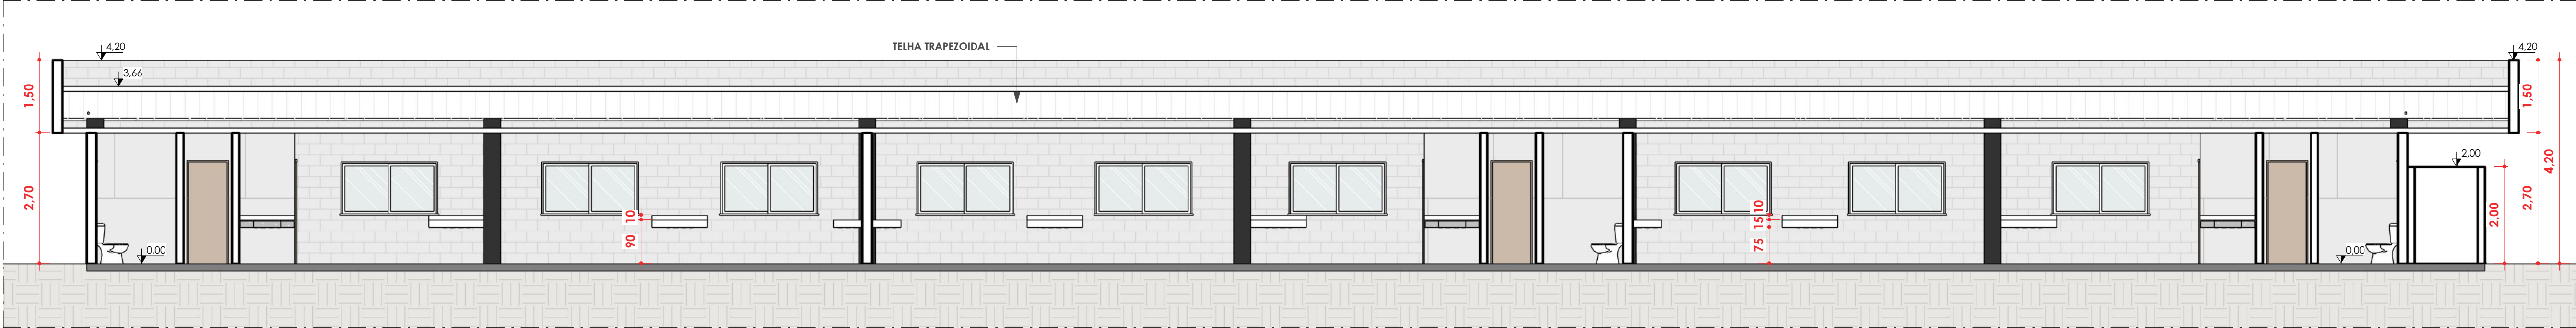

CORTE LONGITUDINAL BB - BOULEVARD
ESC:1 : 75

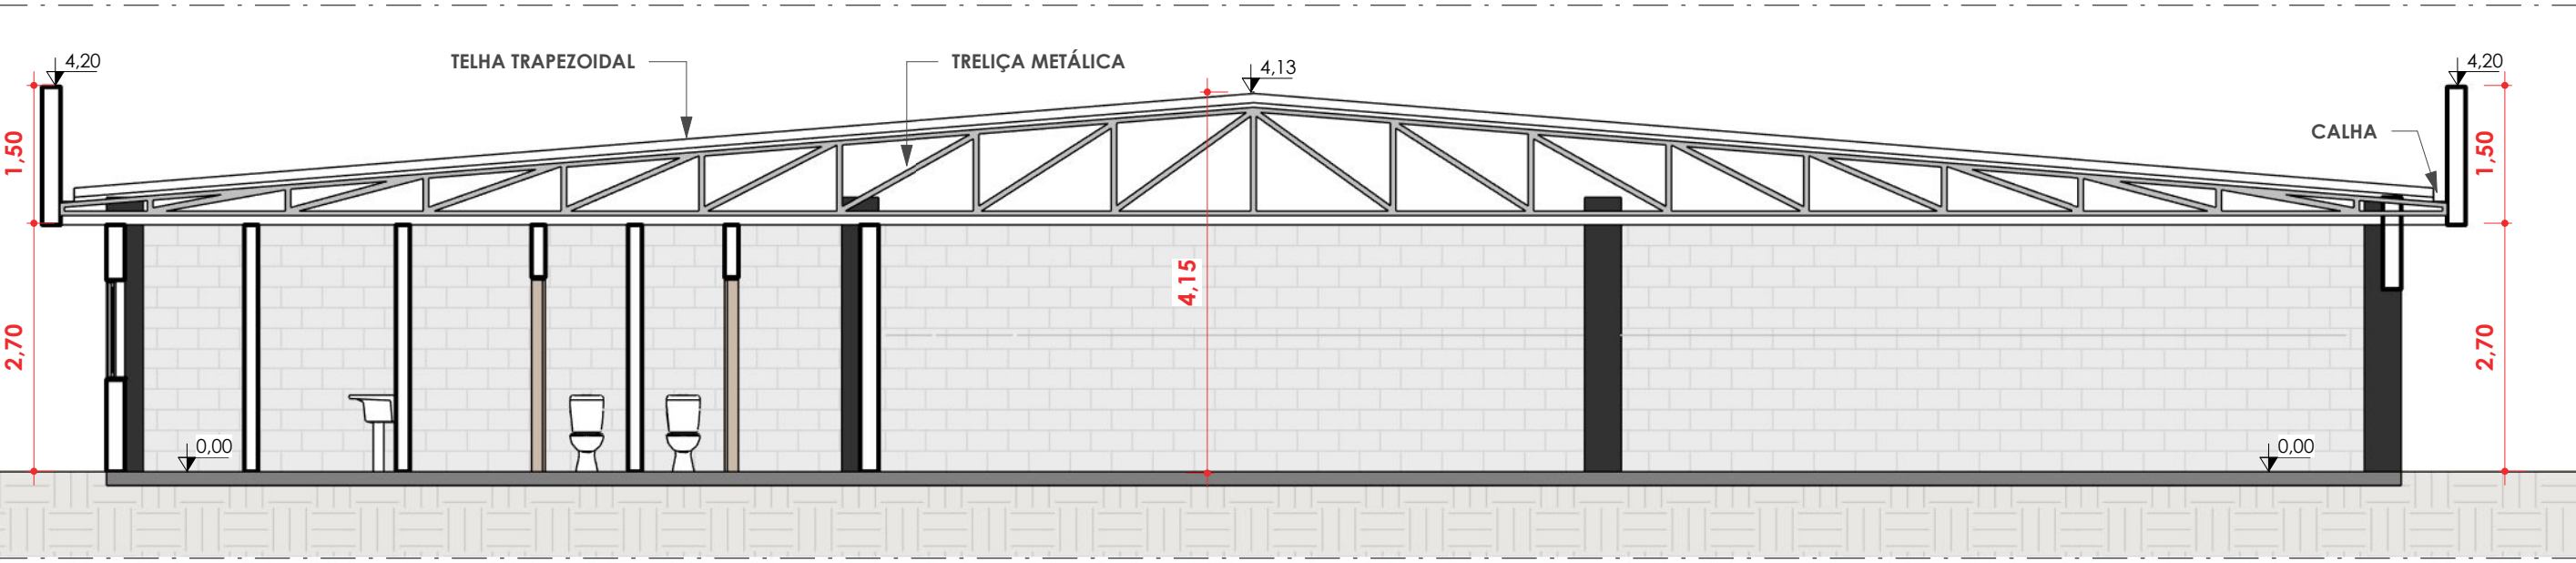

CORTE TRANSVERSAL CC - BOULEVARD
ESC:1 : 75

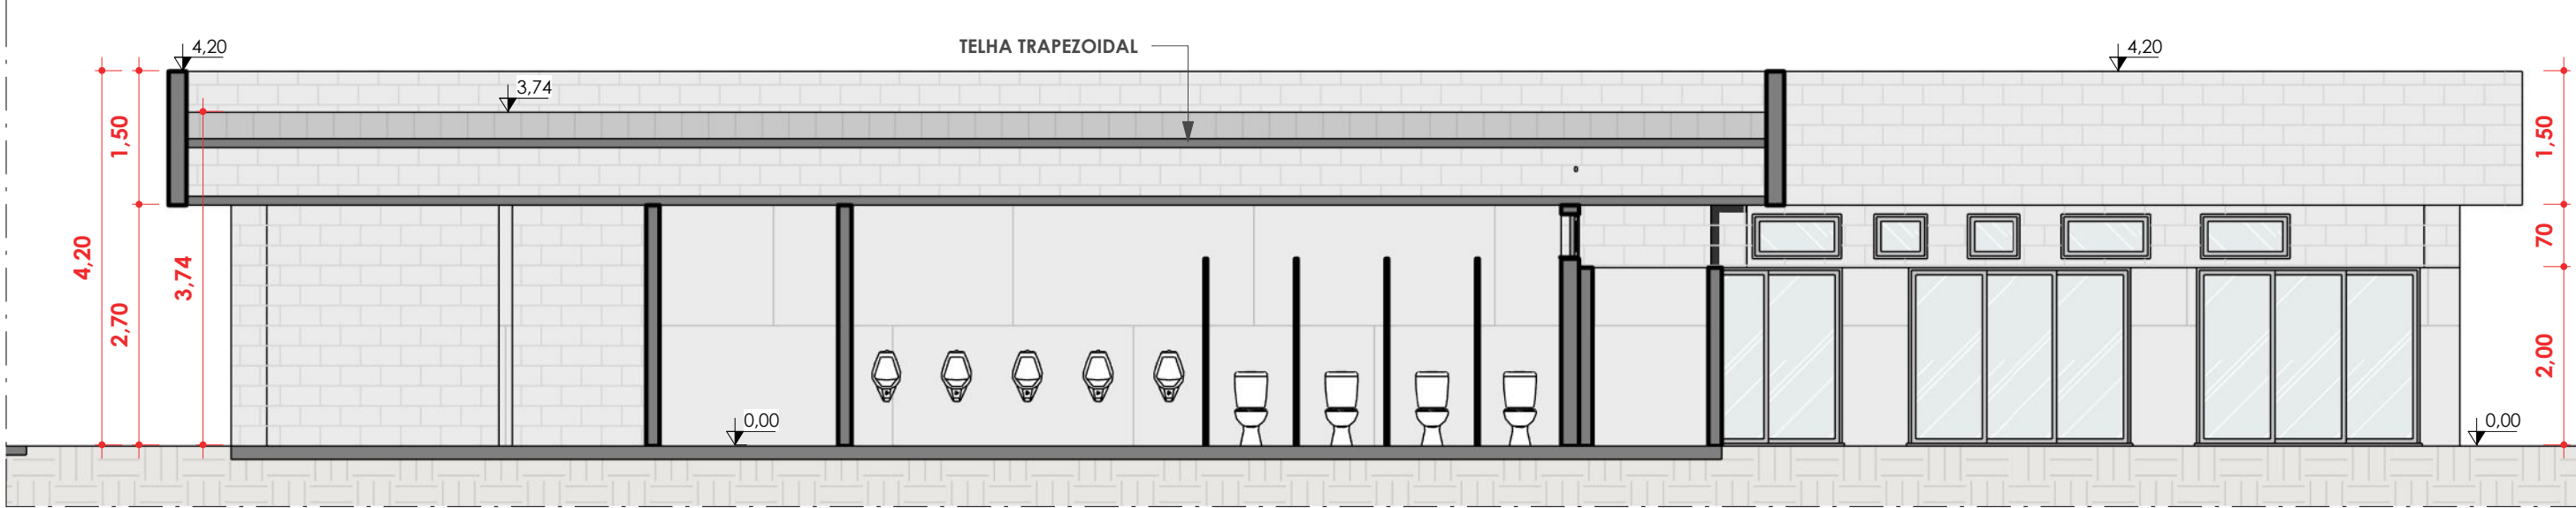

CORTE TRANSVERSAL DD - BOULEVARD
ESC:1 : 75

NOTAS:

1. NÃO MEDIR O DESENHO, SEMPRE CONSIDERAR AS COTAS INDICADAS;
2. TODAS AS MEDIDAS DEVERÃO SER CONFERIDAS IN LOCO;
3. EM CASO DE DÚVIDA, CONSULTAR A ARQUITETA RESPONSÁVEL

10			
09			
08			
07			
06			
05			
04			
03			
02			
01			
00	15/08/2023	EMIÇÃO INICIAL	
REV. Nº	DATA	DESCRIÇÃO DA REVISÃO	RESPONSÁVEL



EMPREENDIMENTO:	FOLHA:	REVISÃO:
MultiParque	004	R00
DISCIPLINA DE PROJETO:	ARQUITETURA	ESCALA:
ETAPA DE PROJETO:	ANTEPROJETO	1 : 75
CLIENTE:	LOCALIZAÇÃO DO EMPREENDIMENTO:	
PARQUE AQUÁTICO - MULTIPARQUE	CAMBORIÚ / SC	
ARQUIVO:	CÓDIGO DE PROJETO:	
MULTIPARQUE_COMPLEMENTARES.rvt	00181	

CORTES

RESPONSÁVEL TÉCNICO:	PROJETISTA:
----------------------	-------------