





ESPERA P/ MOTORISTAS

RESPONSÁVEL TÉCNICO: _____ PROJETISTA: _____


FORMATO: A

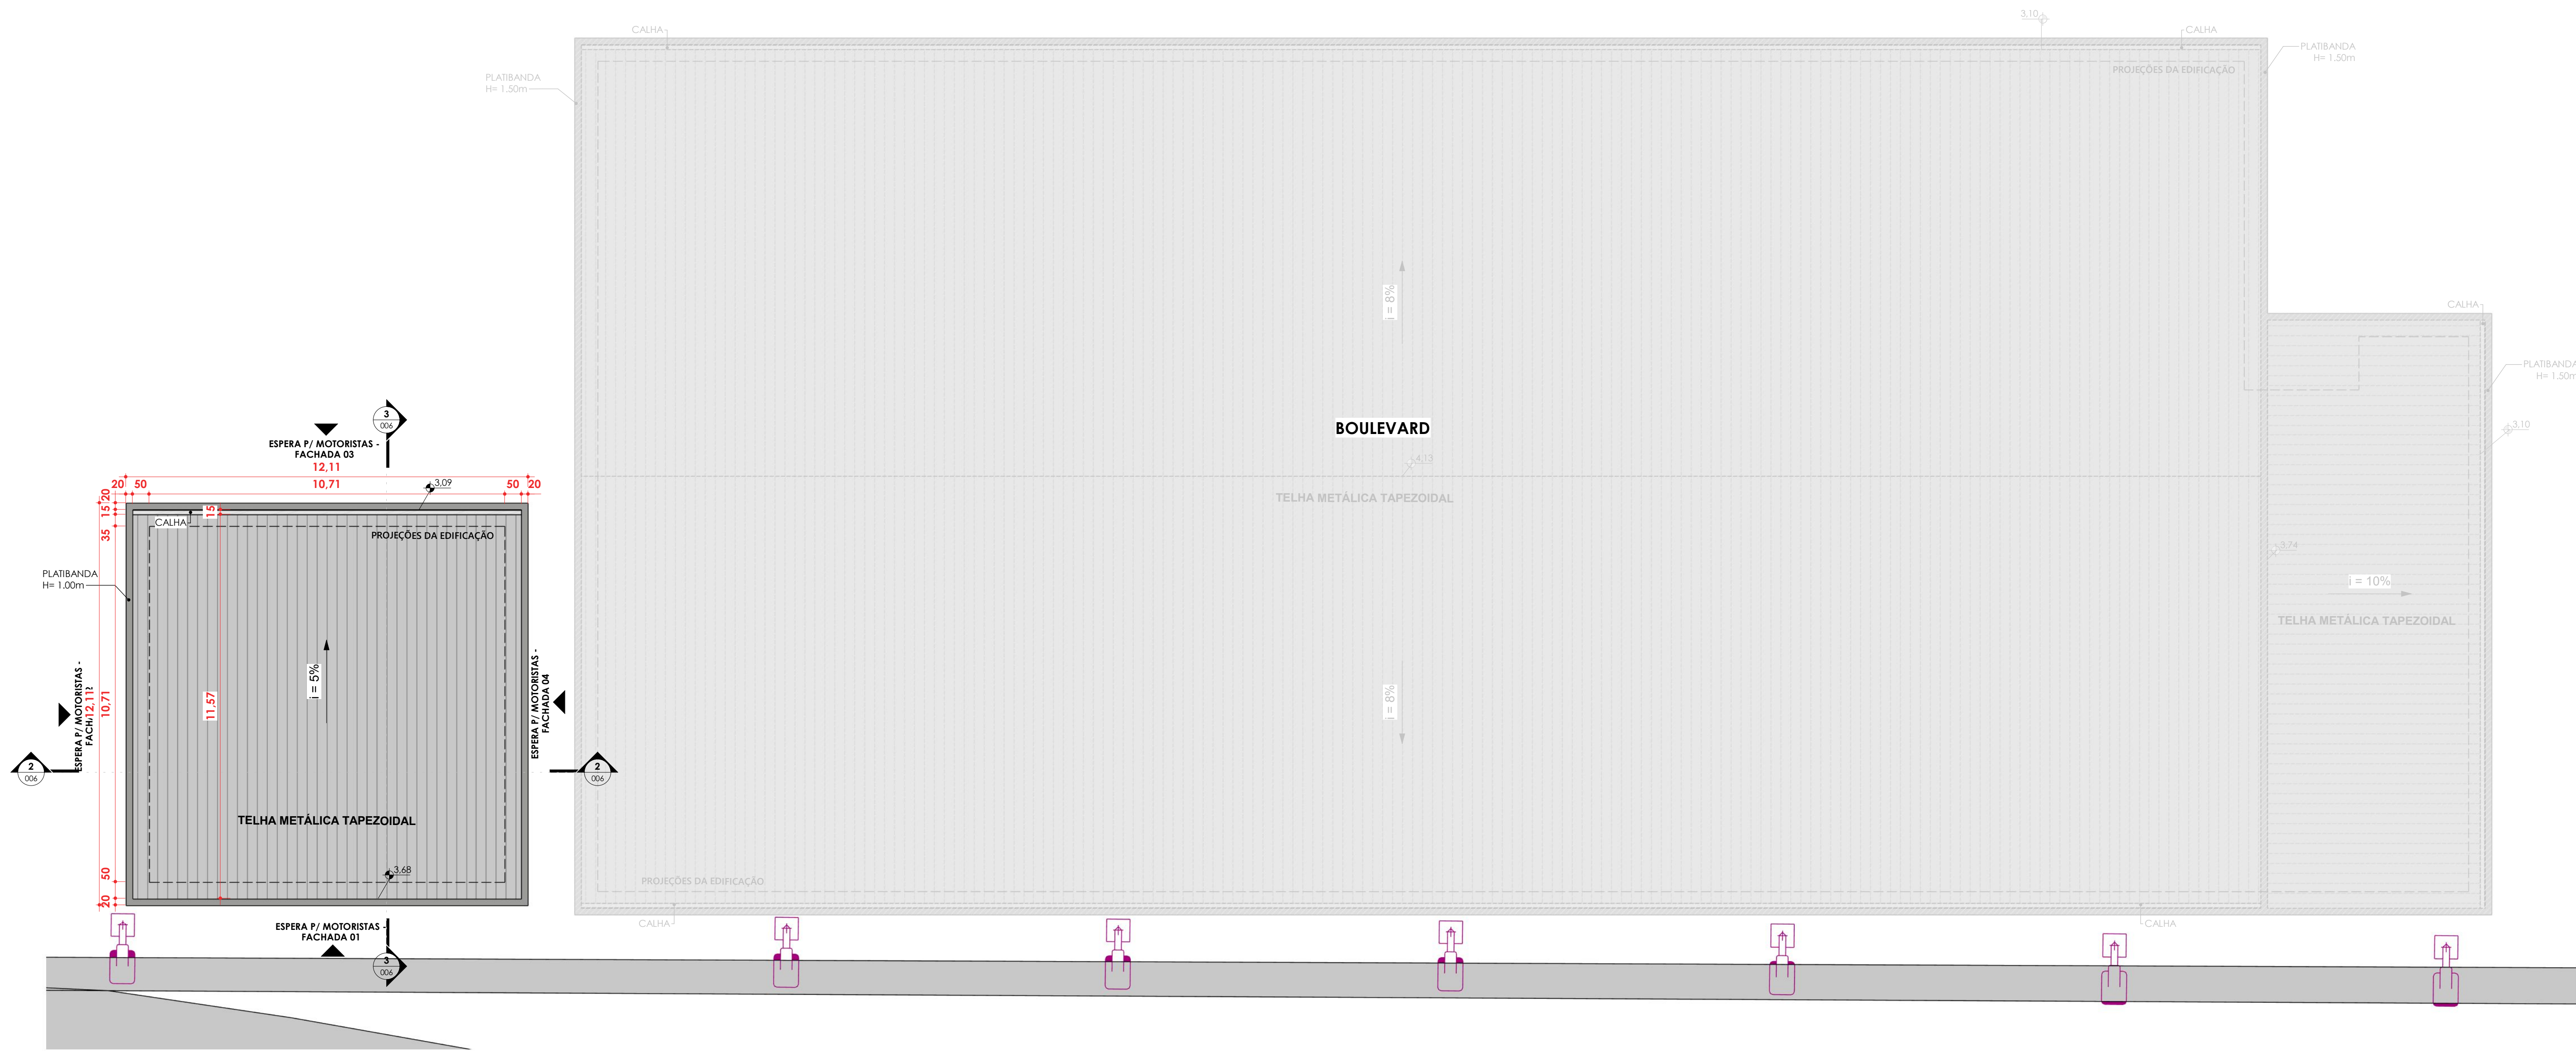


COBERTURA - ESPERA PARA MOTORISTAS
ESC: 1 : 100

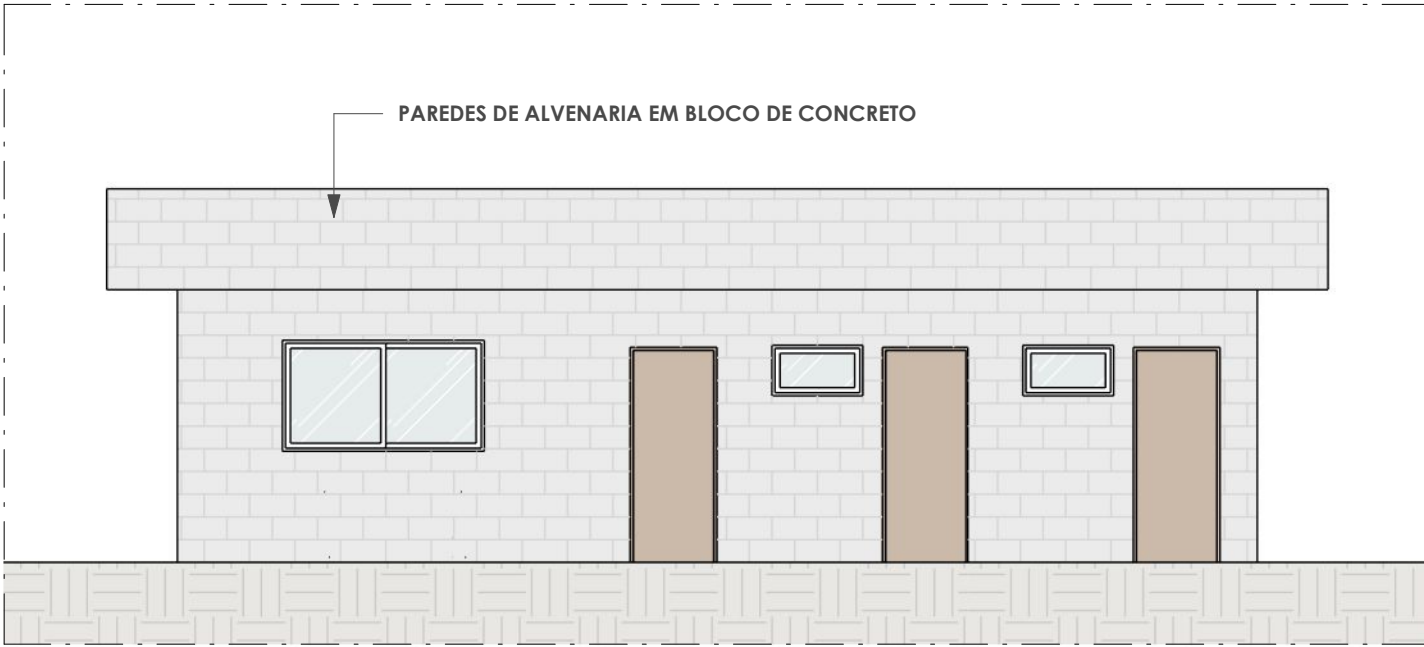


ESPERA P/ MOTORISTAS - FACHADA 01
ESC: 1 : 75

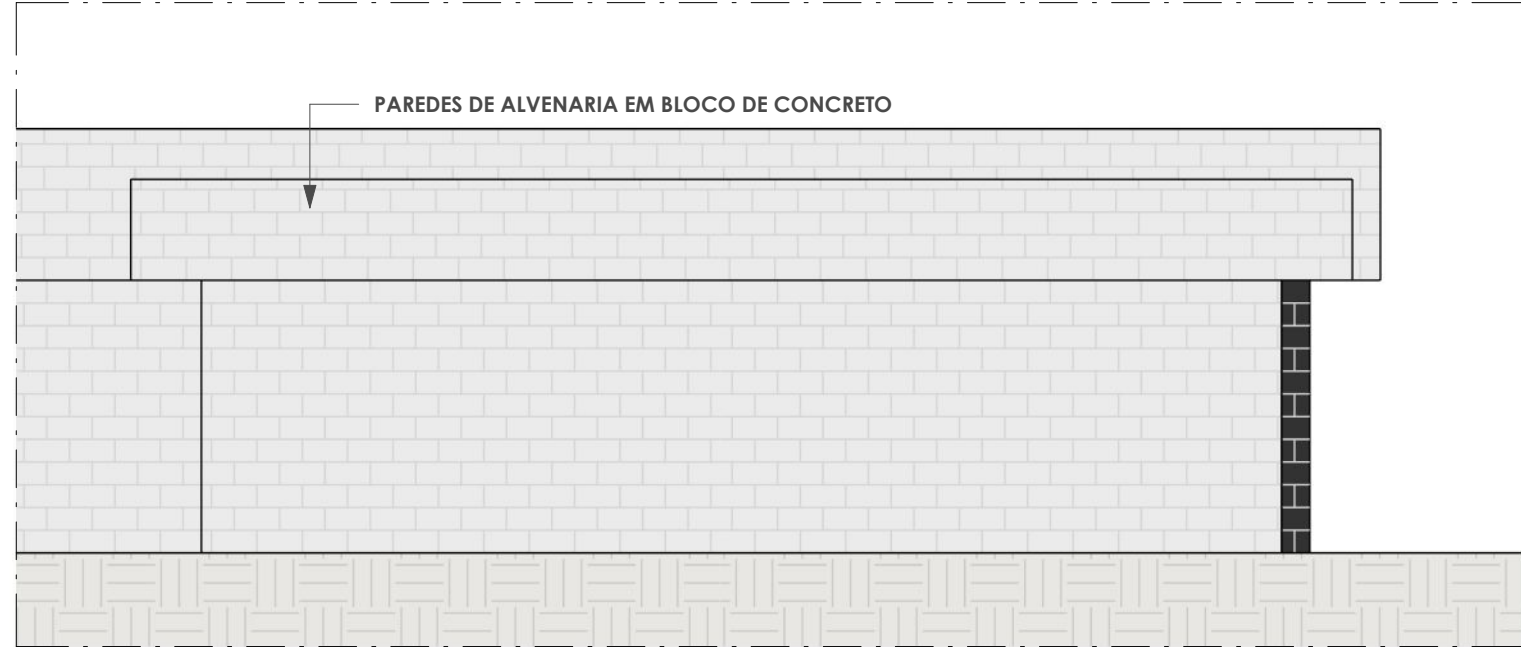


ESPERA P/ MOTORISTAS - FACHADA 02
ESC: 1 : 75

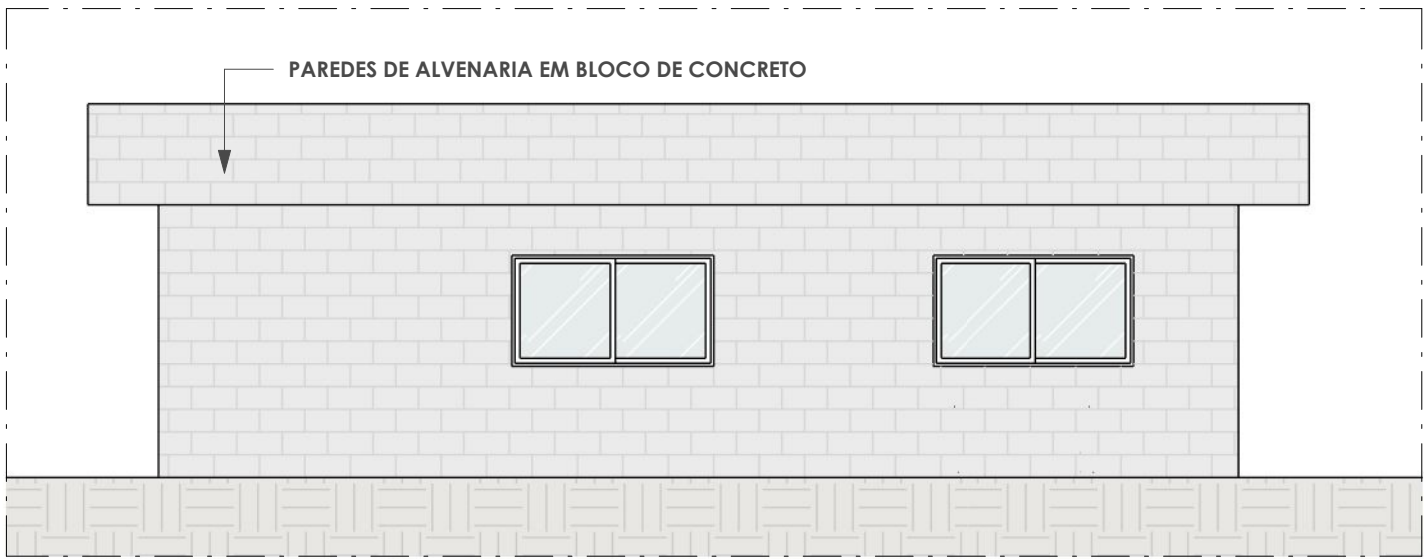


ESPERA P/ MOTORISTAS - FACHADA 03
ESC: 1 : 75

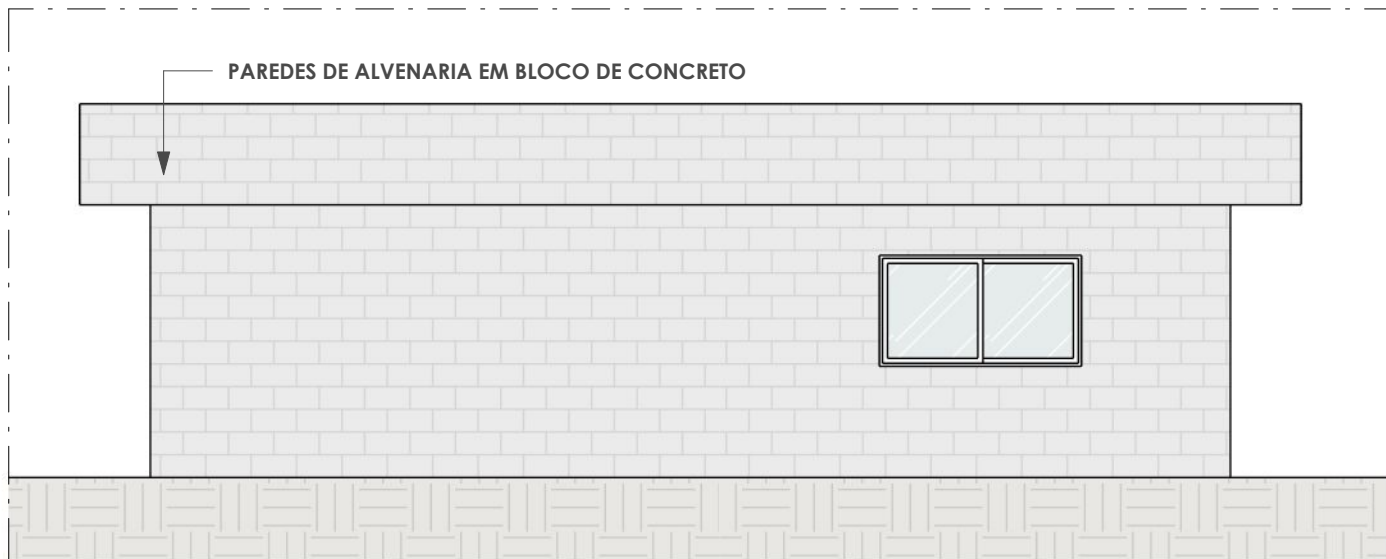

ESPERA P/ MOTORISTAS - FACHADA 04
ESC: 1 : 75

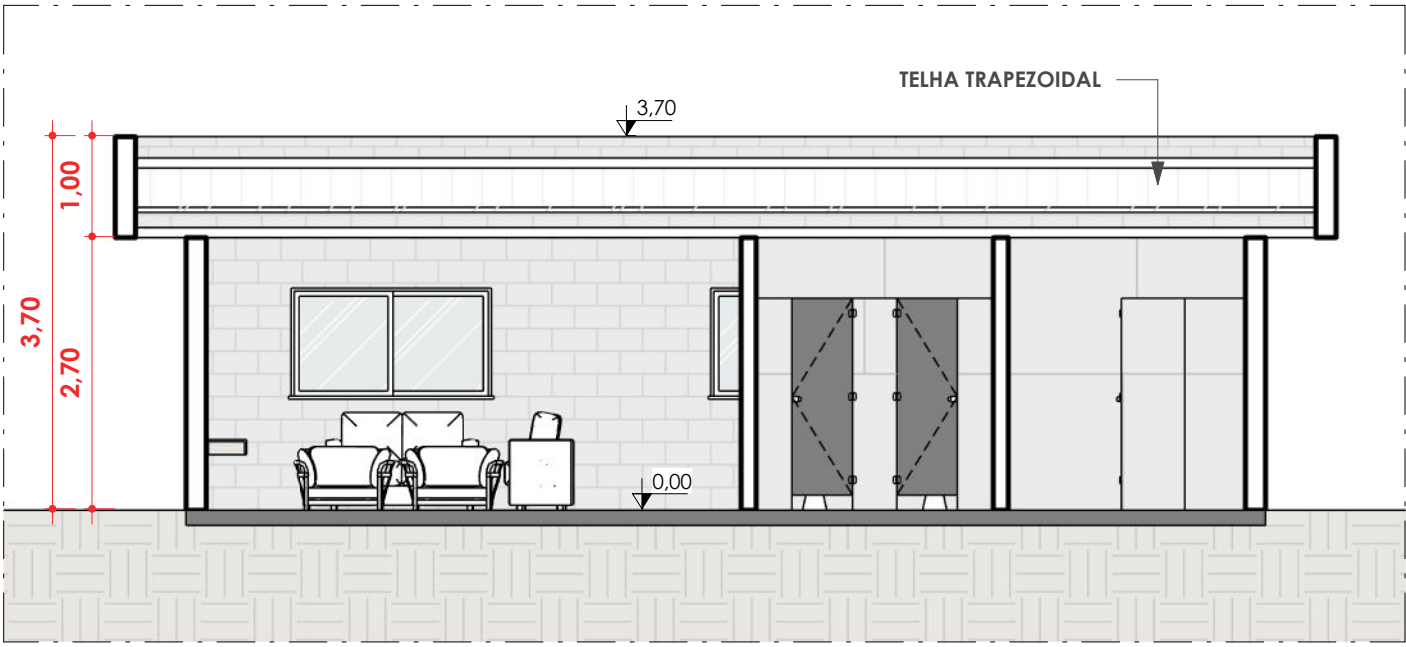

CORTE LONGITUDINAL AA - ESPERA P/ MOTORISTAS
ESC: 1 : 75

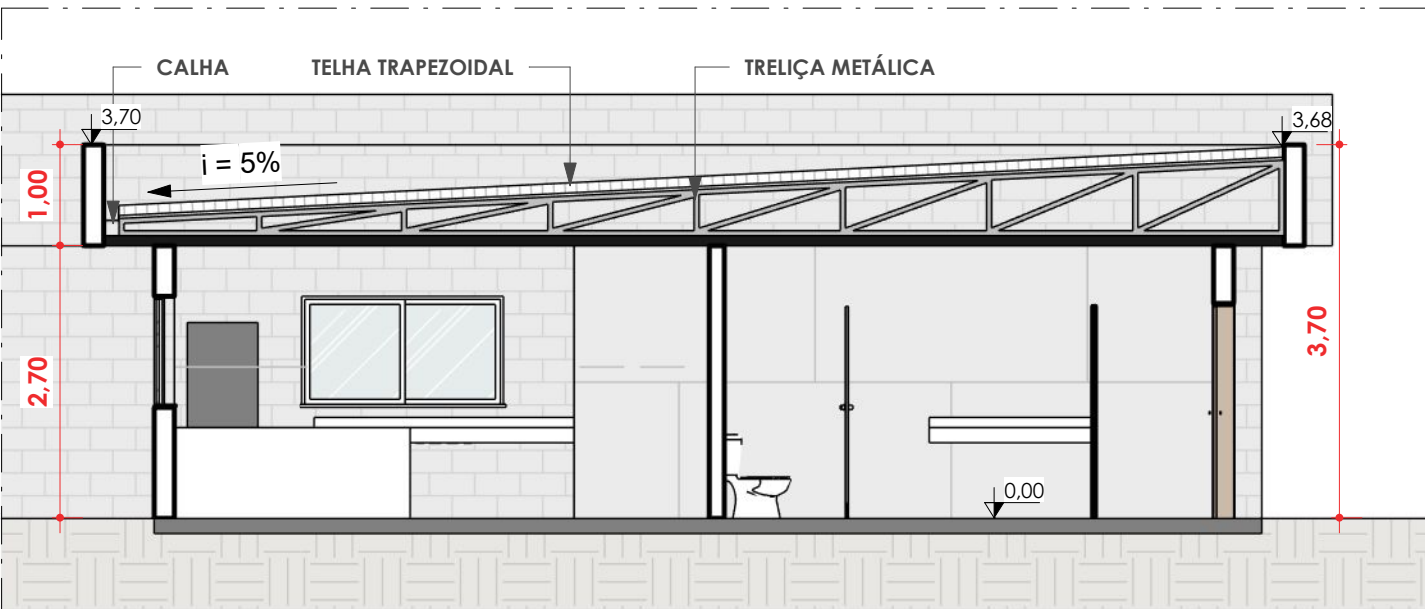

CORTE TRANSVERSAL BB - ESPERA P/ MOTORISTAS
ESC: 1 : 75

10			
09			
08			
07			
06			
05			
04			
03			
02			
01			
00	15/08/2023	EMISSION INICIAL	
REV. Nº	DATA	DESCRIÇÃO DA REVISÃO	RESPONSÁVEL



EMPREENHIMENTO:	FOLHA: 006	REVISÃO: R00
DISCIPLINA DE PROJETO:	ARQUITETURA	ESCALA: Como indicado
ETAPA DE PROJETO:	ANTEPROJETO	
CLIENTE:	PARQUE AQUÁTICO - MULTIPARQUE	LOCALIZAÇÃO DO EMPREENHIMENTO: CAMBORIÚ / SC
ARQUIVO:	MULTIPARQUE_COMPLEMENTARES.rvt	CÓDIGO DE PROJETO: 00181

TÍTULO DO DESENHO:	COBERTURA, FACHADAS E CORTES
RESPONSÁVEL TÉCNICO:	PROJETISTA:

- NOTAS:
- NÃO MEDIR O DESENHO, SEMPRE CONSIDERAR AS COTAS INDICADAS;
 - TODAS AS MEDIDAS DEVERÃO SER CONFERIDAS IN LOCO;
 - EM CASO DE DÚVIDA, CONSULTAR A ARQUITETA RESPONSÁVEL