


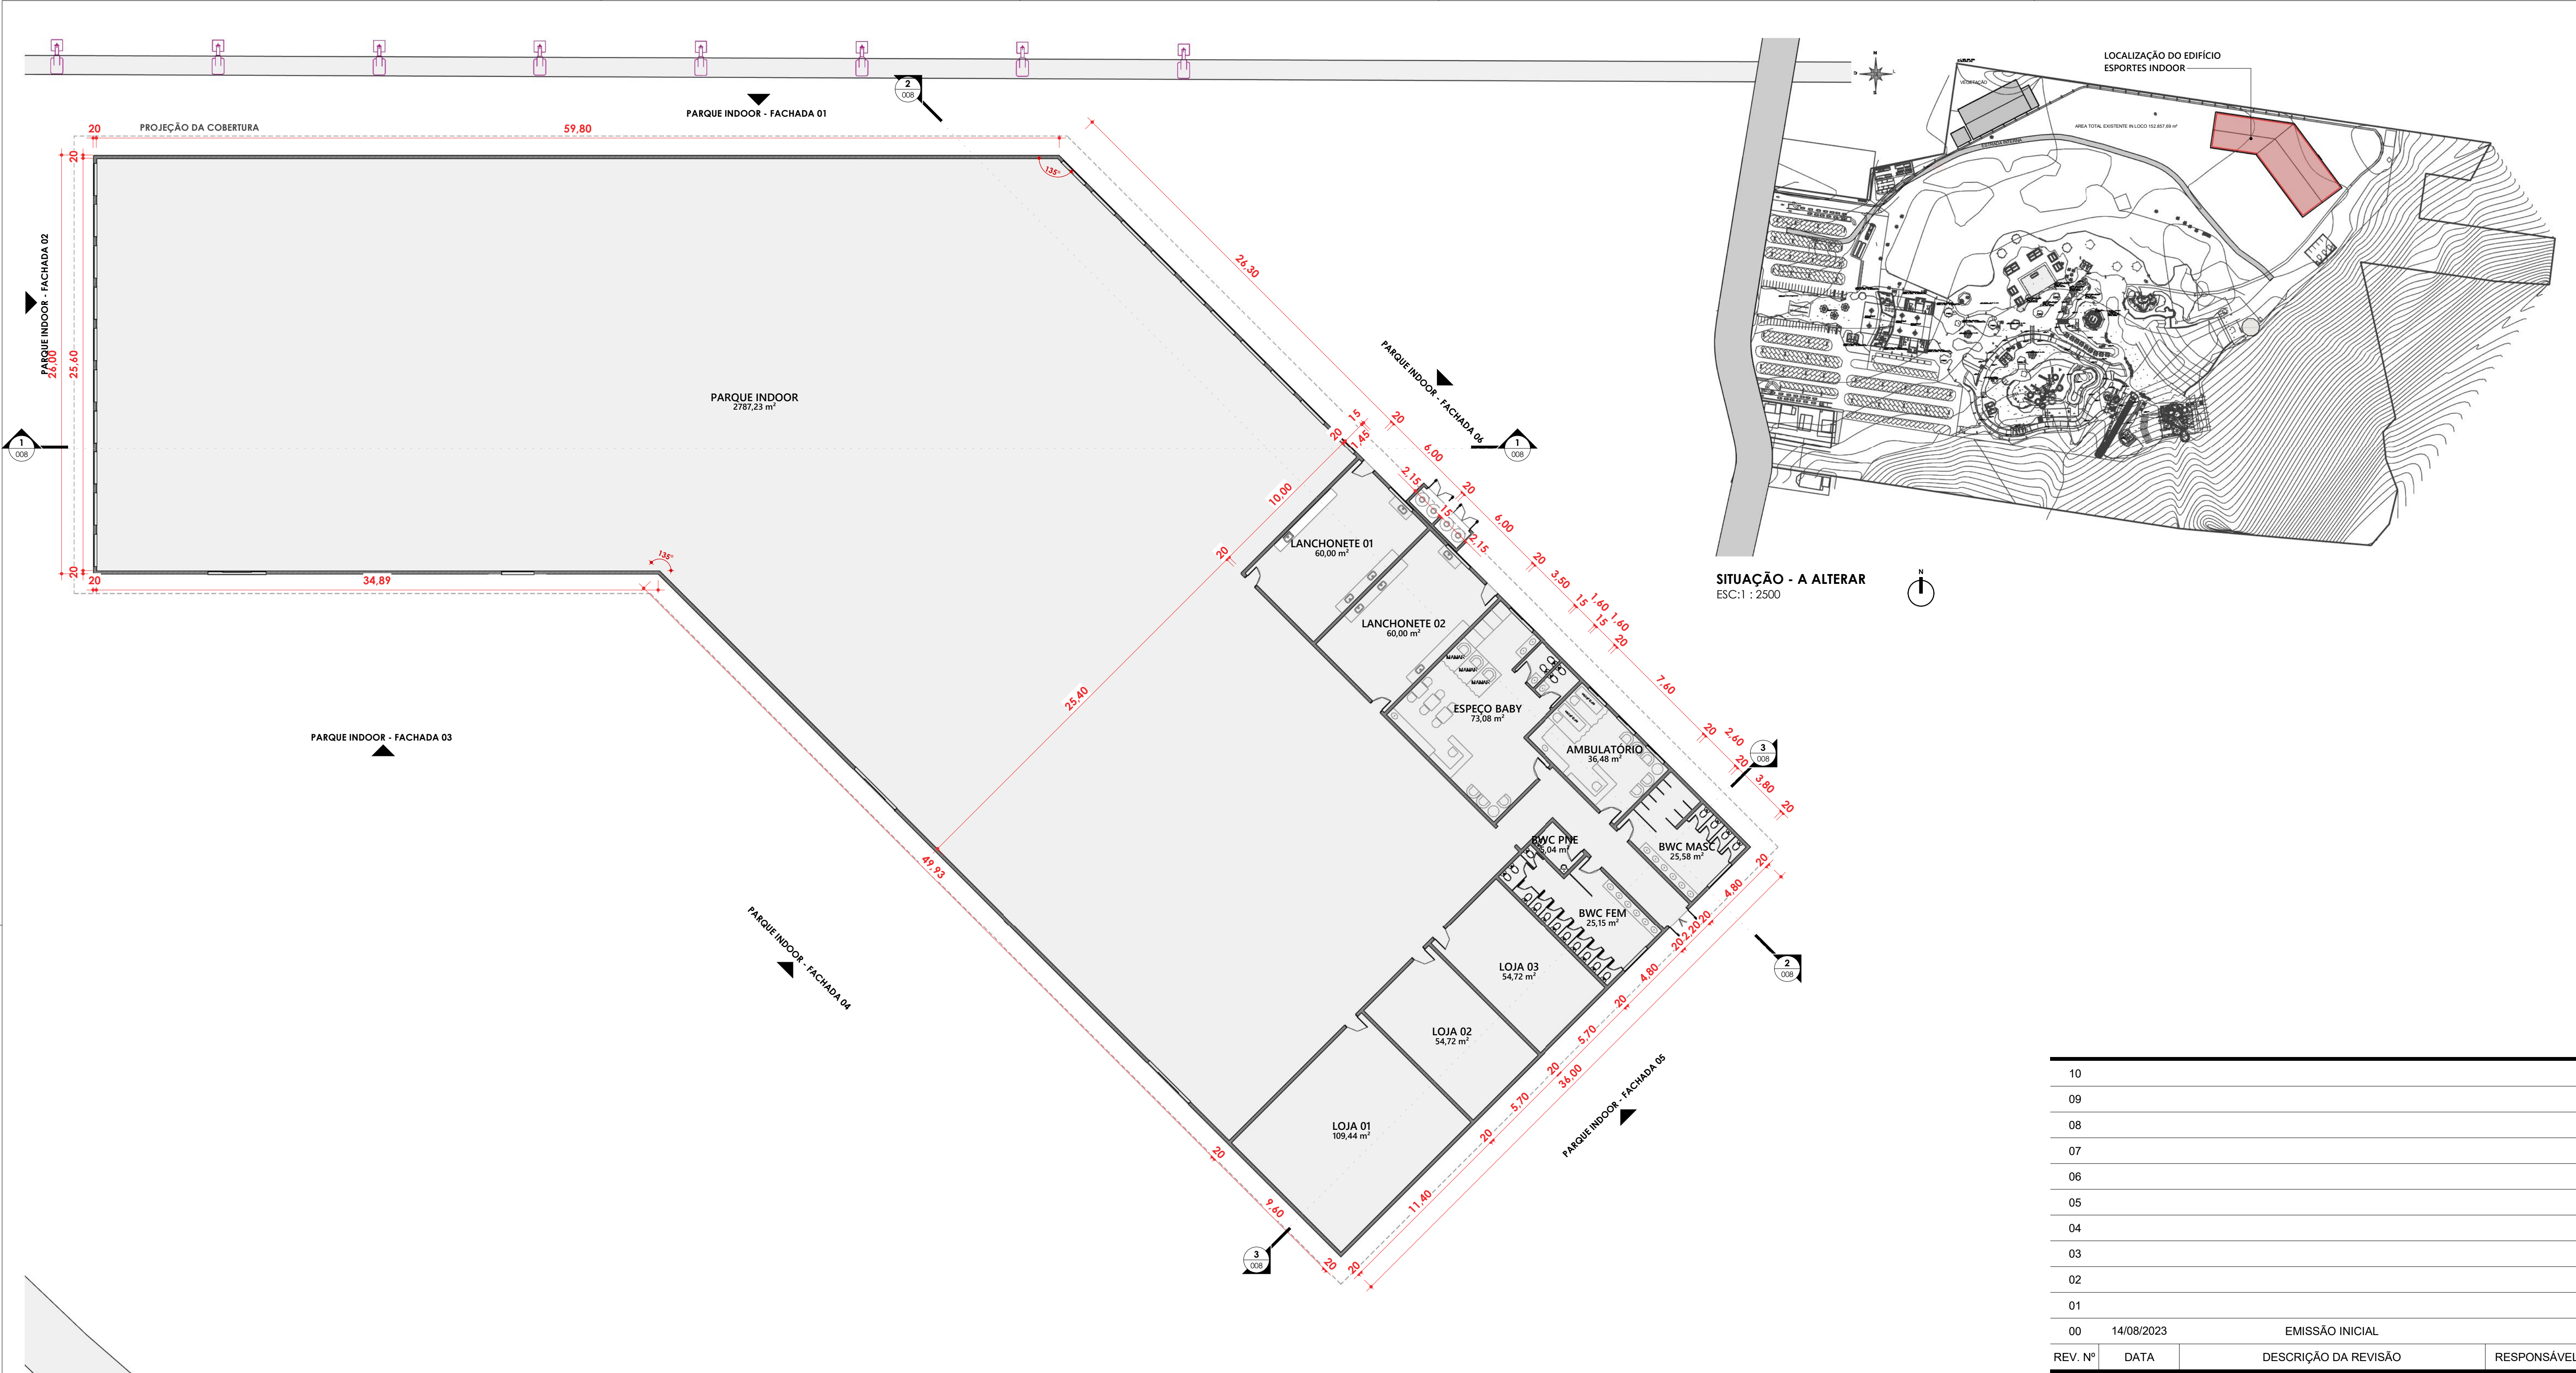

PLANTA BAIXA - EDIFÍCIOS ESPORTES INDOOR
ESC: 1 : 200

NOTAS:

1. NÃO MEDIR O DESENHO, SEMPRE CONSIDERAR AS COTAS INDICADAS;
2. TODAS AS MEDIDAS DEVERÃO SER CONFERIDAS IN LOCO;
3. EM CASO DE DÚVIDA, CONSULTAR A ARQUITETA RESPONSÁVEL


10			
09			
08			
07			
06			
05			
04			
03			
02			
01			
00	14/08/2023	EMIÇÃO INICIAL	
REV. Nº	DATA	DESCRIÇÃO DA REVISÃO	RESPONSÁVEL



EMPREENHIMENTO:	FOLHA:	REVISÃO:
	005	R00
	DISCIPLINA DE PROJETO:	ESCALA:
	ARQUITETURA	Como indicado
ETAPA DE PROJETO:		
ANTEPROJETO		
CLIENTE:	LOCALIZAÇÃO DO EMPREENDIMENTO:	
PARQUE AQUÁTICO - MULTIPARQUE	CAMBORIÚ / SC	
ARQUIVO:	CÓDIGO DE PROJETO:	
MULTIPARQUE_COMPLEMENTARES.rvt	00181	

EDIFÍCIO ESPORTES INDOOR

RESPONSÁVEL TÉCNICO: PROJETISTA:

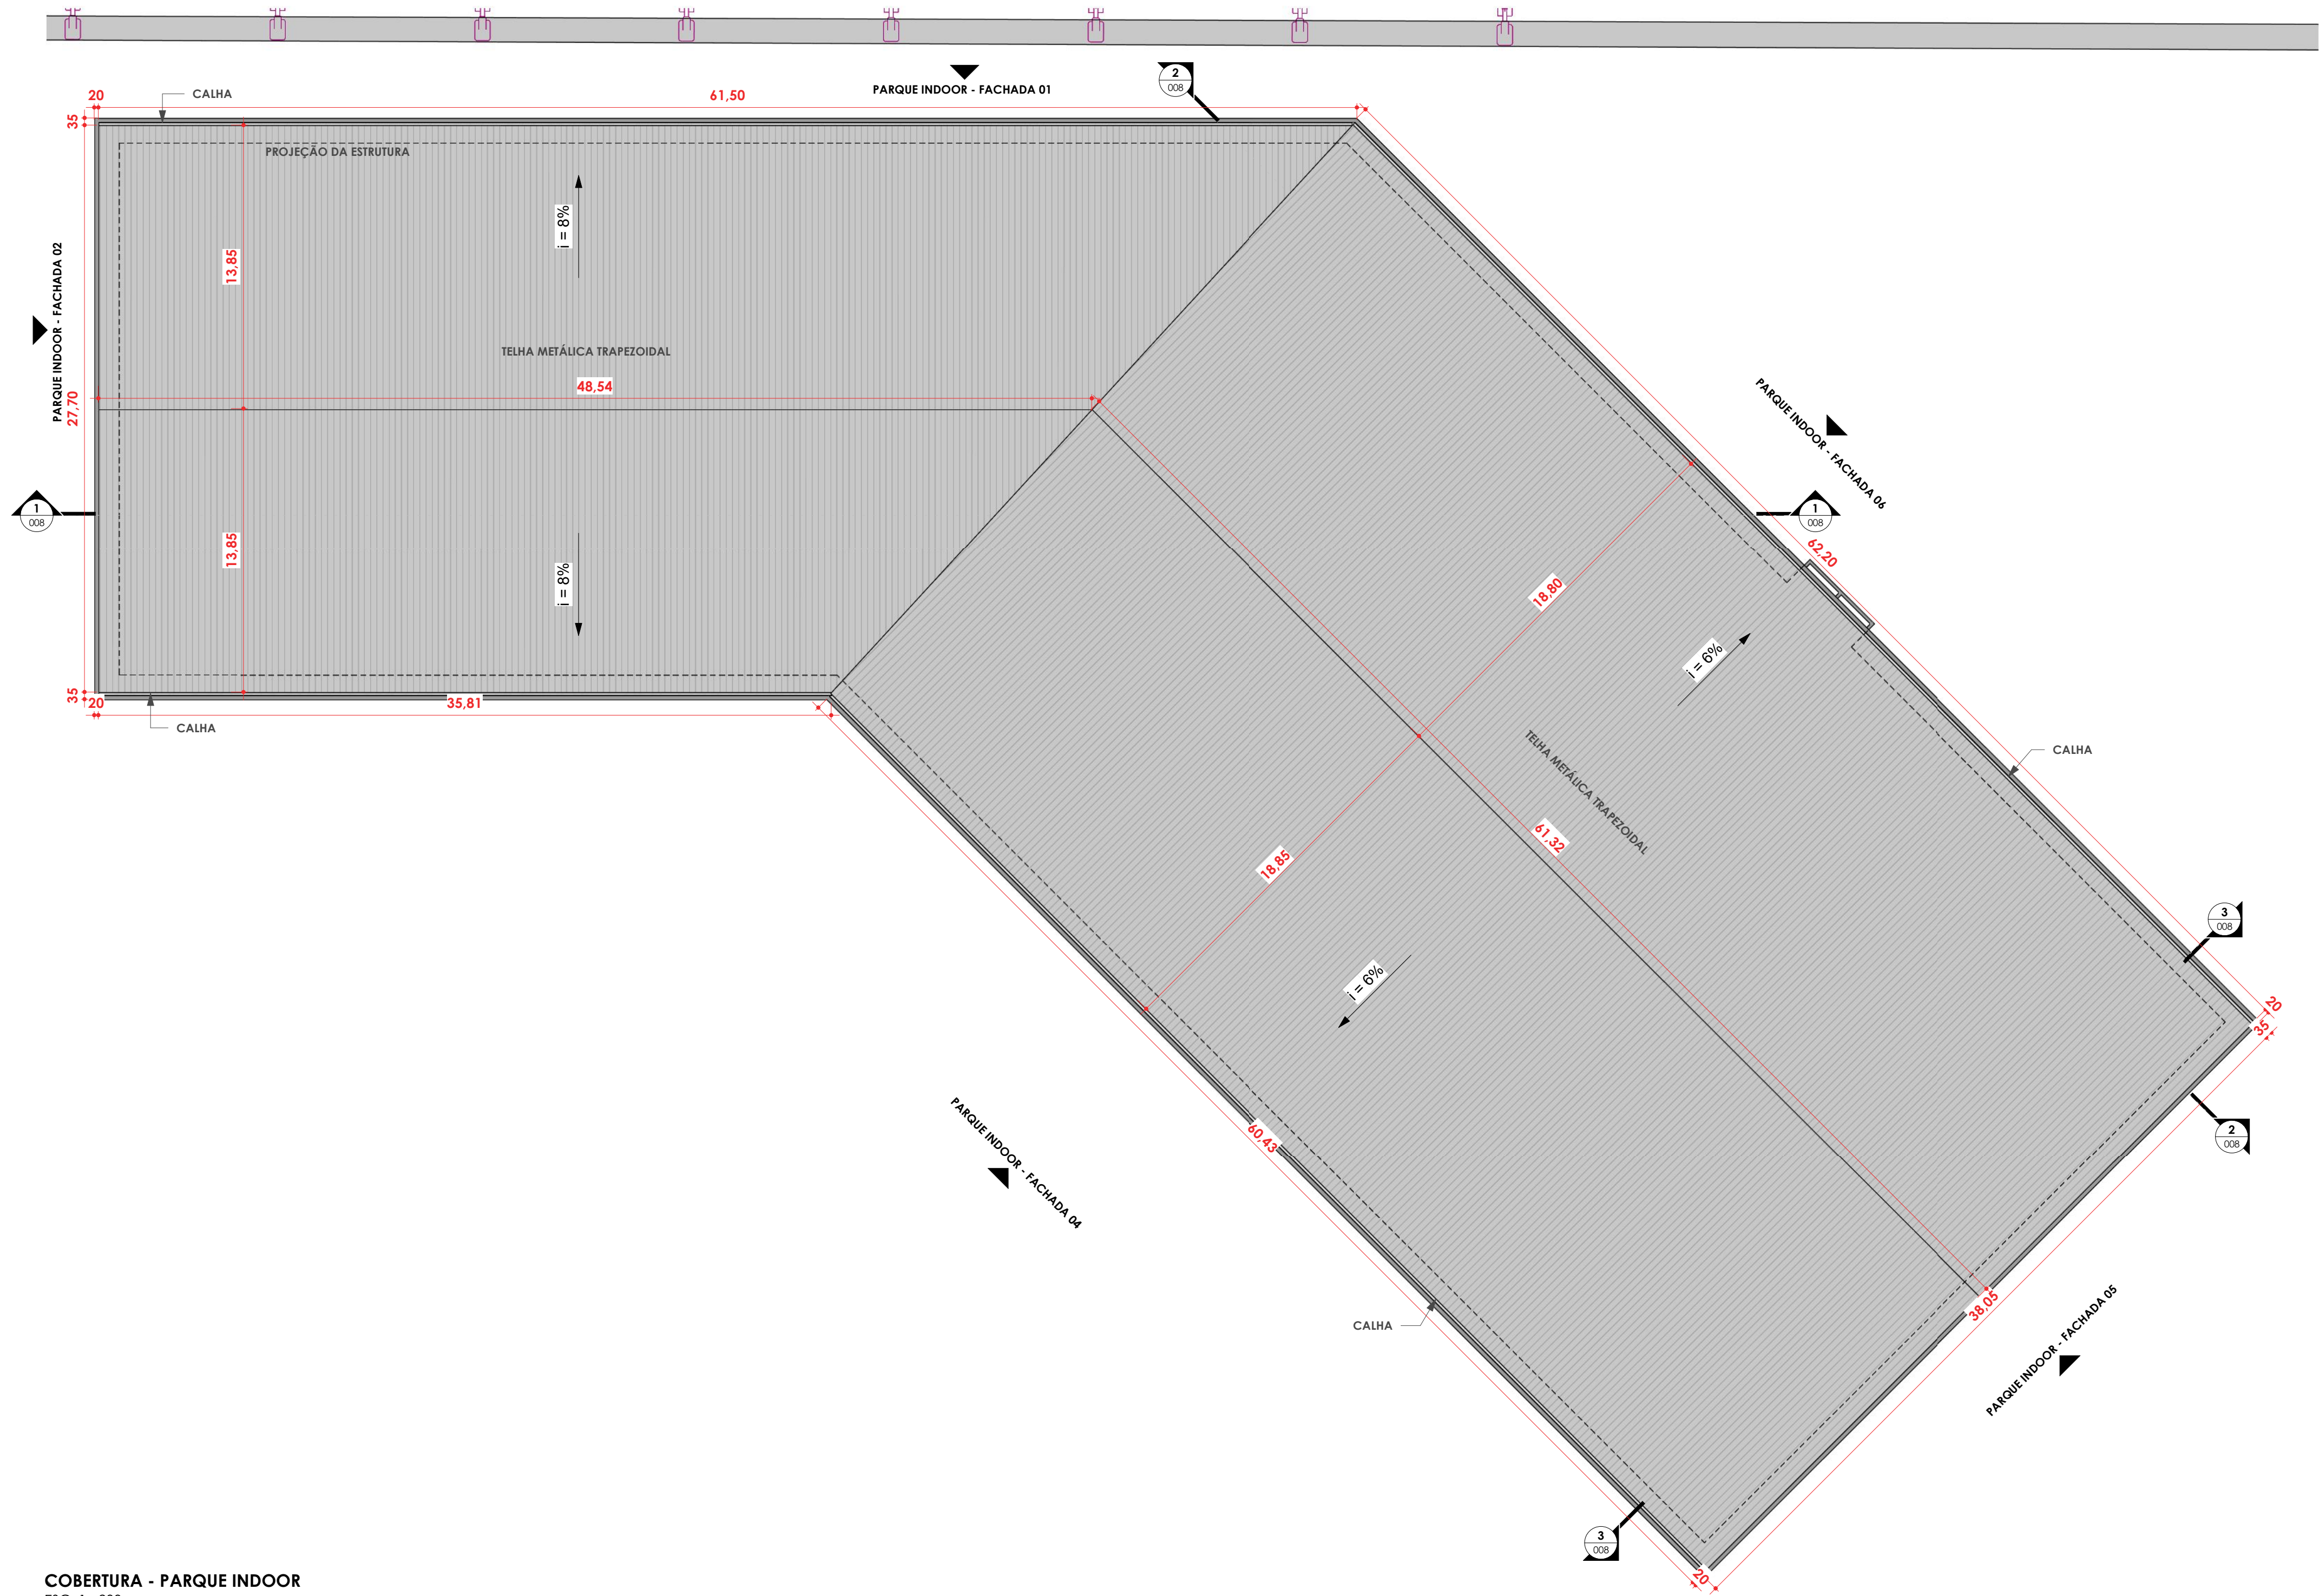

COBERTURA - PARQUE INDOOR
ESC: 1 : 200

NOTAS:

1. NÃO MEDIR O DESENHO, SEMPRE CONSIDERAR AS COTAS INDICADAS;
2. TODAS AS MEDIDAS DEVERÃO SER CONFERIDAS IN LOCO;
3. EM CASO DE DÚVIDA, CONSULTAR A ARQUITETA RESPONSÁVEL

10			
09			
08			
07			
06			
05			
04			
03			
02			
01			
00	14/08/2023	EMIÇÃO INICIAL	
REV. Nº	DATA	DESCRIÇÃO DA REVISÃO	RESPONSÁVEL




EMPREENHIMENTO:	FOLHA:	REVISÃO:
MultiParque	006	R00
DISCIPLINA DE PROJETO:	ARQUITETURA	ESCALA:
ETAPA DE PROJETO:	ANTEPROJETO	1 : 200
CLIENTE:	LOCALIZAÇÃO DO EMPREENDIMENTO:	
PARQUE AQUÁTICO - MULTIPARQUE	CAMBORIÚ / SC	
ARQUIVO:	CÓDIGO DE PROJETO:	
MULTIPARQUE_COMPLEMENTARES.rvt	00181	


TÍTULO DO DESENHO:
COBERTURA

RESPONSÁVEL TÉCNICO:


PROJETISTA:

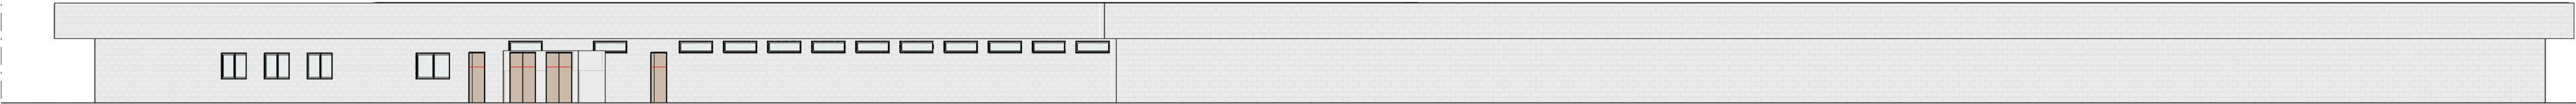


PARQUE INDOOR - FACHADA 01
ESC:1 : 150

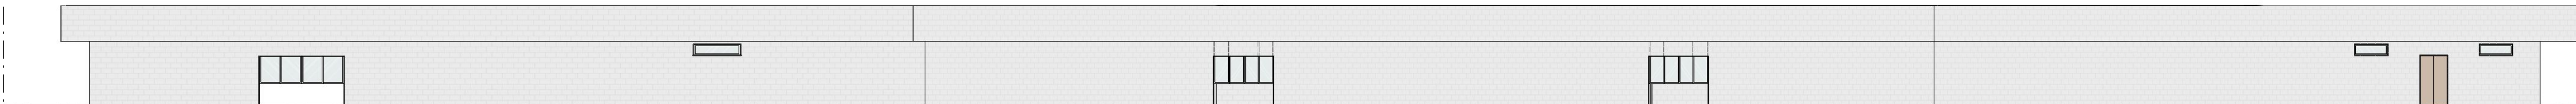

PARQUE INDOOR - FACHADA 03
ESC:1 : 150

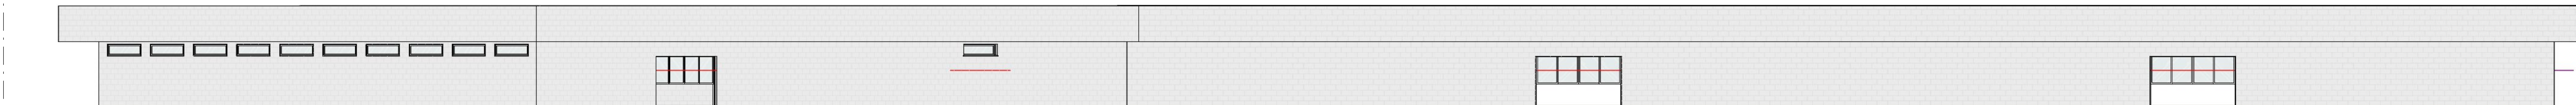


PARQUE INDOOR - FACHADA 04
ESC:1 : 150

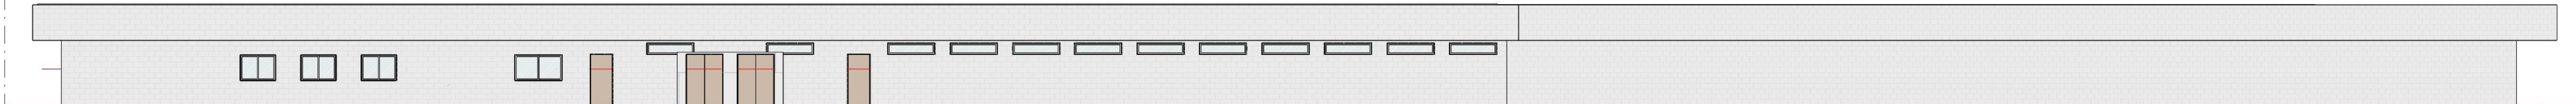

PARQUE INDOOR - FACHADA 06
ESC:1 : 150



PARQUE INDOOR - FACHADA 02
ESC:1 : 150

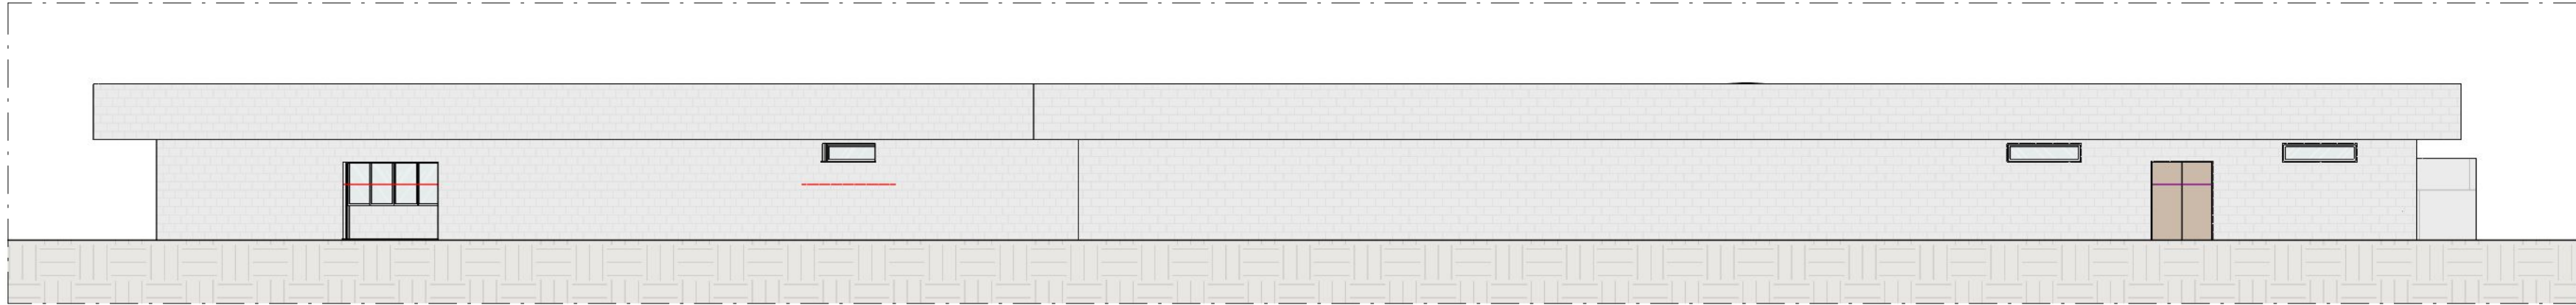

PARQUE INDOOR - FACHADA 05
ESC:1 : 150

NOTAS:


1. NÃO MEDIR O DESENHO, SEMPRE CONSIDERAR AS COTAS INDICADAS;
2. TODAS AS MEDIDAS DEVERÃO SER CONFERIDAS IN LOCO;
3. EM CASO DE DÚVIDA, CONSULTAR A ARQUITETA RESPONSÁVEL

10			
09			
08			
07			
06			
05			
04			
03			
02			
01			
00	14/08/2023	EMISSÃO INICIAL	
REV. Nº	DATA	DESCRIÇÃO DA REVISÃO	RESPONSÁVEL



EMPREENDIMENTO:	FOLHA:	REVISÃO:
	007	R00
	DISCIPLINA DE PROJETO:	ESCALA:
	ARQUITETURA	1 : 150
ETAPA DE PROJETO:		
ANTEPROJETO		
CLIENTE:	LOCALIZAÇÃO DO EMPREENDIMENTO:	
PARQUE AQUÁTICO - MULTIPARQUE	CAMBORIÚ / SC	
ARQUIVO:	CÓDIGO DE PROJETO:	
MULTIPARQUE_COMPLEMENTARES.rvt	00181	


TÍTULO DO DESENHO:	
FACHADAS	
RESPONSÁVEL TÉCNICO:	PROJETISTA:

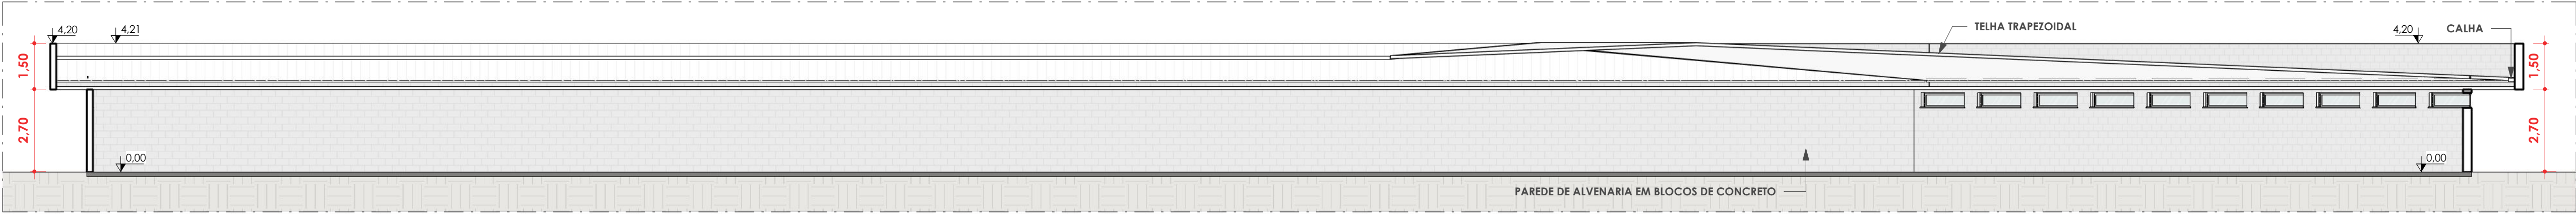

CORTE LONGITUDINAL AA - PARQUE INDOOR
ESC:1 : 125



CORTE LONGITUDINAL BB - PARQUE INDOOR
ESC:1 : 125

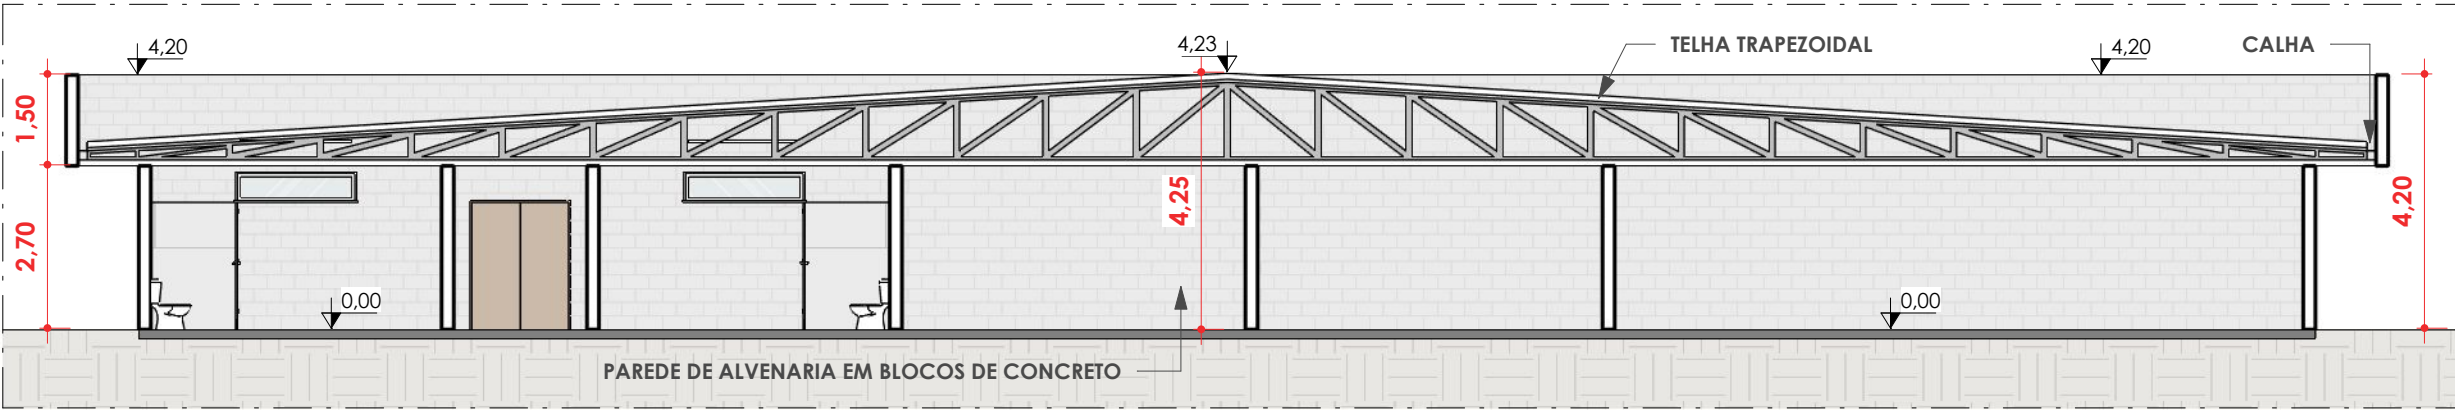

CORTE TRANSVERSAL - PARQUE INDOOR
ESC:1 : 125

NOTAS:

1. NÃO MEDIR O DESENHO, SEMPRE CONSIDERAR AS COTAS INDICADAS;
2. TODAS AS MEDIDAS DEVERÃO SER CONFERIDAS IN LOCO;
3. EM CASO DE DÚVIDA, CONSULTAR A ARQUITETA RESPONSÁVEL

10			
09			
08			
07			
06			
05			
04			
03			
02			
01			
00	14/08/2023	EMISSÃO INICIAL	
REV. Nº	DATA	DESCRIÇÃO DA REVISÃO	RESPONSÁVEL



EMPREENDIMENTO:	FOLHA:	REVISÃO:
	008	R00
	DISCIPLINA DE PROJETO:	ESCALA:
	ARQUITETURA	1 : 125
ETAPA DE PROJETO:		
ANTEPROJETO		
CLIENTE:	LOCALIZAÇÃO DO EMPREENDIMENTO:	
PARQUE AQUÁTICO - MULTIPARQUE	CAMBORIÚ / SC	
ARQUIVO:	CÓDIGO DE PROJETO:	
MULTIPARQUE_COMPLEMENTARES.rvt	00181	

COBERTURA

RESPONSÁVEL TÉCNICO:	PROJETISTA:
----------------------	-------------