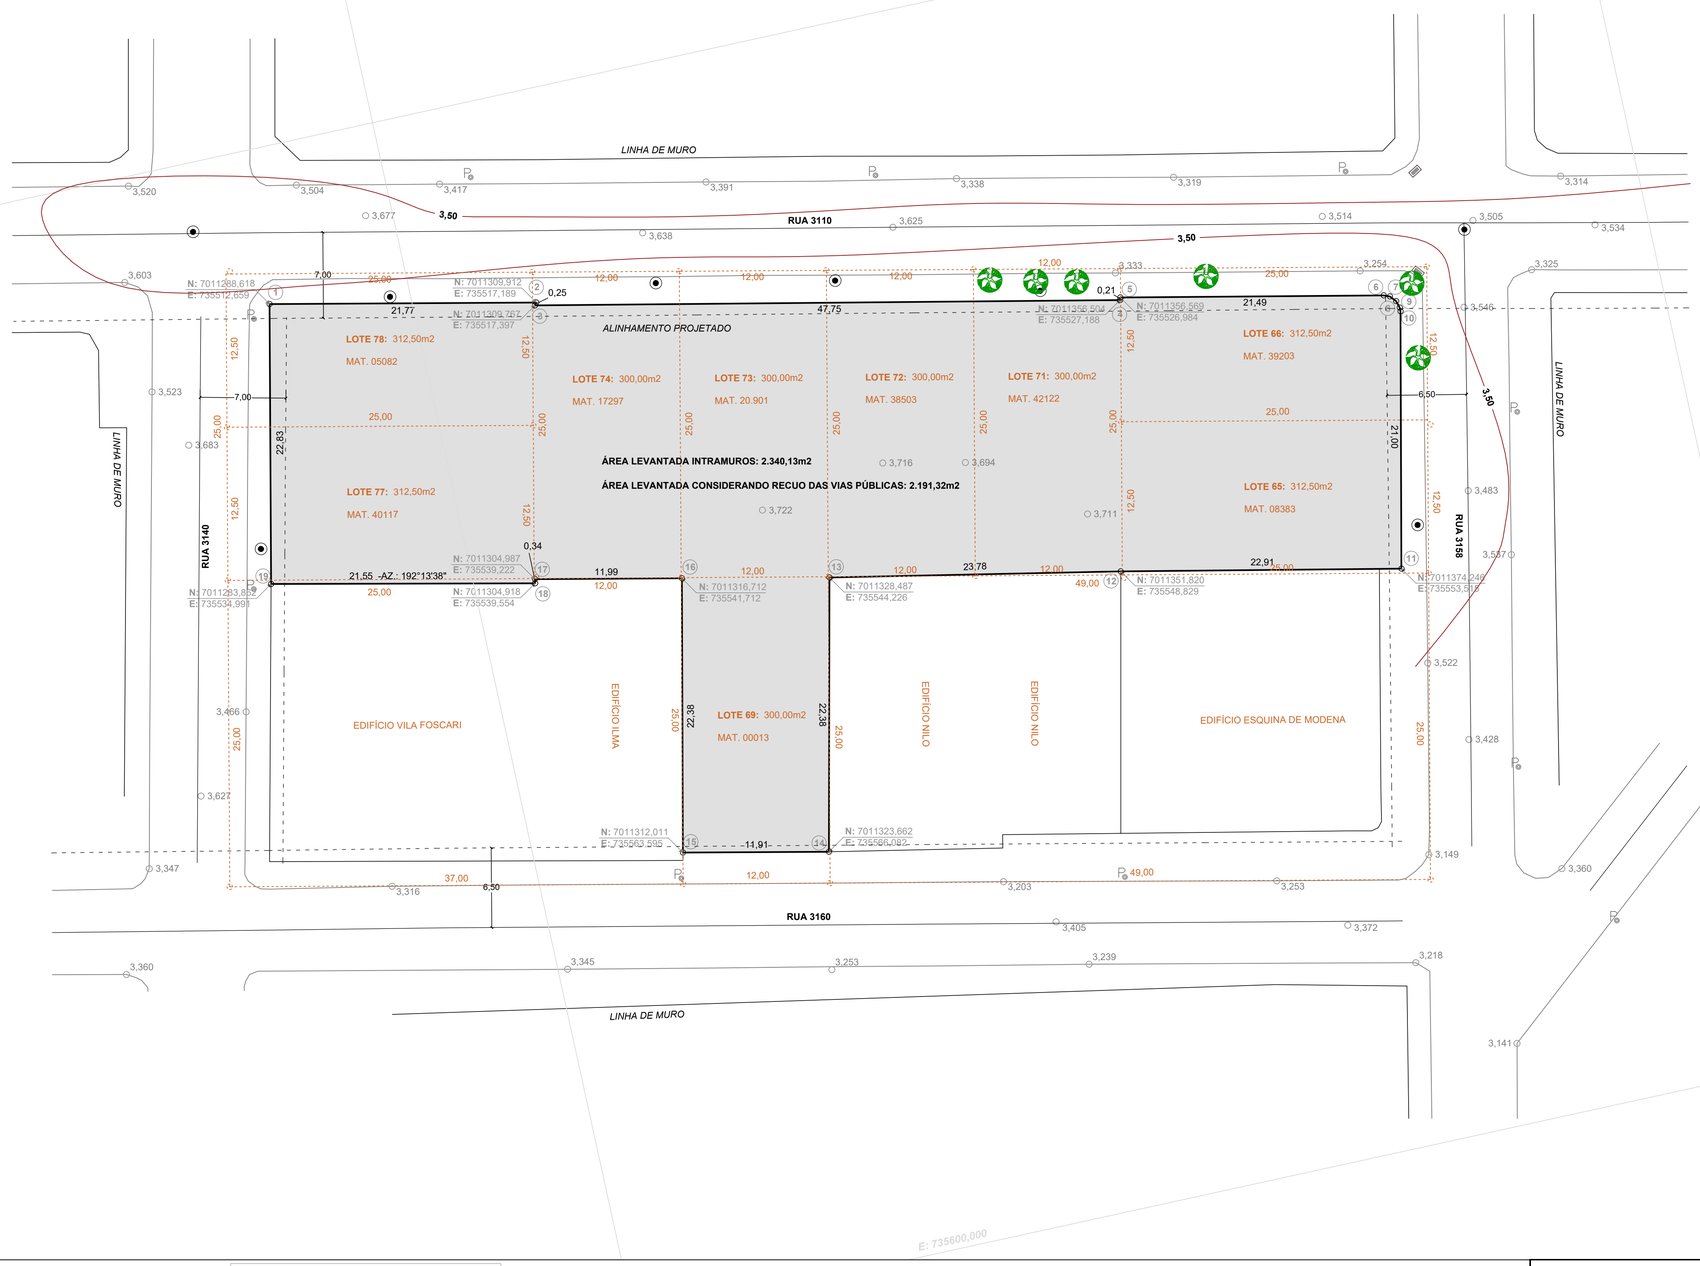

TABELA DE AZIMUTES, DISTÂNCIAS E COORDENADAS

Lados		Azimute (UTM)	Distância (UTM)	Coordenadas UTM	
Vértices	Vértices		Metros	E.metros	N.metros
1	2	12°0'32"	21,77	735512,659	7011288,618
2	3	124°55'20"	0,25	735517,189	7011309,912
3	4	11°49'55"	47,75	735517,397	7011309,767
4	5	287°28'57"	0,21	735527,188	7011356,504
5	6	11°54'30"	21,49	735526,984	7011356,569
6	7	21°33'15"	0,51	735531,419	7011377,598
7	8	49°25'20"	0,64	735531,608	7011378,075
8	9	71°38'12"	0,60	735532,095	7011378,492
9	10	92°35'27"	0,32	735532,668	7011378,682
10	11	102°9'9"	21,00	735532,984	7011378,668
11	12	191°48'0"	22,91	735553,515	7011374,246
12	13	191°9'42"	23,78	735548,829	7011351,820
13	14	102°26'48"	22,38	735544,226	7011328,487
14	15	192°2'45"	11,91	735566,082	7011323,662
15	16	282°7'26"	22,38	735563,595	7011312,011
16	17	191°59'40"	11,99	735541,712	7011316,712
17	18	101°39'55"	0,34	735539,222	7011304,987
18	19	192°13'38"	21,55	735539,554	7011304,918
19	1	282°6'2"	22,83	735534,991	7011283,862

CONVENÇÕES DE LEVANTAMENTO

- MATRÍCULA
- CAIXA DE TELEFONIA
- CAIXA DA CELESC
- CAIXA DE INCÊNCIO
- CAIXA DE ESGOTO
- HIDRANTE
- PONTO DE ÔNIBUS
- POSTE CELESC DE BAIXA TENSÃO
- POSTE CELESC DE ALTA TENSÃO
- LUMINÁRIA PÚBLICA
- POSTE PARTICULAR
- PONTO DE LUZ
- COQUEIROS OU PALMEIRAS
- ÁRVORES DIVERSAS
- TELEFONE PÚBLICO
- PLACA DE SINALIZAÇÃO
- PLACA DE RUA
- MARCO DE CONCRETO
- CAIXA COLETORA EXISTENTE
- CAIXA GRELHA EXISTENTE
- BOCA DE BUEIRO (ALA) EXISTENTE

QUADRO RESUMO:

ÁREA INTRAMUROS: 2.340,13m2

ÁREA CONSIDERANDO RECUO DAS VIAS PÚBLICAS: 2.191,32m2

ÁREA LOTES: 2.750,00m2

PROPRIETÁRIA

INCORPORADORA CECHINEL LTDA.
CNPJ: 83.116.947/0001-90

RESPONSÁVEL TÉCNICO

LUIZ CRESPI NETO
ENGENHEIRO CIVIL
CREA-SC - 115.548-7

BENSVELO
ENGENHARIA E INCORPORAÇÃO
RUA MANOEL VIEIRA GARÇÃO, Nº 10, SALA 102, CENTRO CEP: 88301-425, ITAJAÍ-SC.
FONE (47) 3045-2826, EMAIL: contato@bensvelo.com.br
CNPJ: 16.716.802/0001-32 -- CREA-SC: 136452-0

DATA: 13 / 03 / 2021 | DESENHO: CAROLINA | ARQUIVO CAD: BC

PROPRIETÁRIAS: **INCORPORADORA CECHINEL LTDA.**

LOCAL: RUA 3110 - CENTRO - BALNEÁRIO CAMBORIÚ-SC

RESPONSÁVEIS TÉCNICOS:
LUIZ CRESPI NETO
ENG. CIVIL - CREA-SC: 115.548-7
RAFAEL FIORENZANI
ENG. CIVIL - CREA-SC: 116.262-3

ESCALA: *1 / 250*

LEVANTAMENTO PLANIALTIMÉTRICO

TOPOGRAFIA

ÁREA INTRAMUROS: **2.340,13m2**

PRANCHA: *ÚNICA*

Qualquer modificação no projeto deverá ser comunicado ao engenheiro em consulta prévia, sendo ele o único a poder autorizar a modificação ou não.