

DESCRIÇÃO:

- BLOCO A - SUBSOLO SERÁ EXECUTADO EM ETAPA ÚNICA
- ESTACIONAMENTO PARA FUNCIONÁRIOS:
BICICLETARIO - ÁREA INTERNA DO CANTEIRO

LEGENDA:

- Tapume
- Acessos
- Dispositivos de Alerta (acessos)
- Área de vivência

OBRA:

CENTRAL TOWER



PROJETO:

CANTEIRO DE OBRAS - BLOCOS


REVISÃO: 04


ESCALA: 1/350

PRANCHA:

01/06

EQUIPAMENTOS (SEM ESCALA)

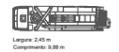	CA - CARRETA DE 5 EIXOS
	CAMINHÃO BOMBA LANÇA CONCRETO
	CAMINHÃO BOMBA
	CAMINHÃO BETONEIRA

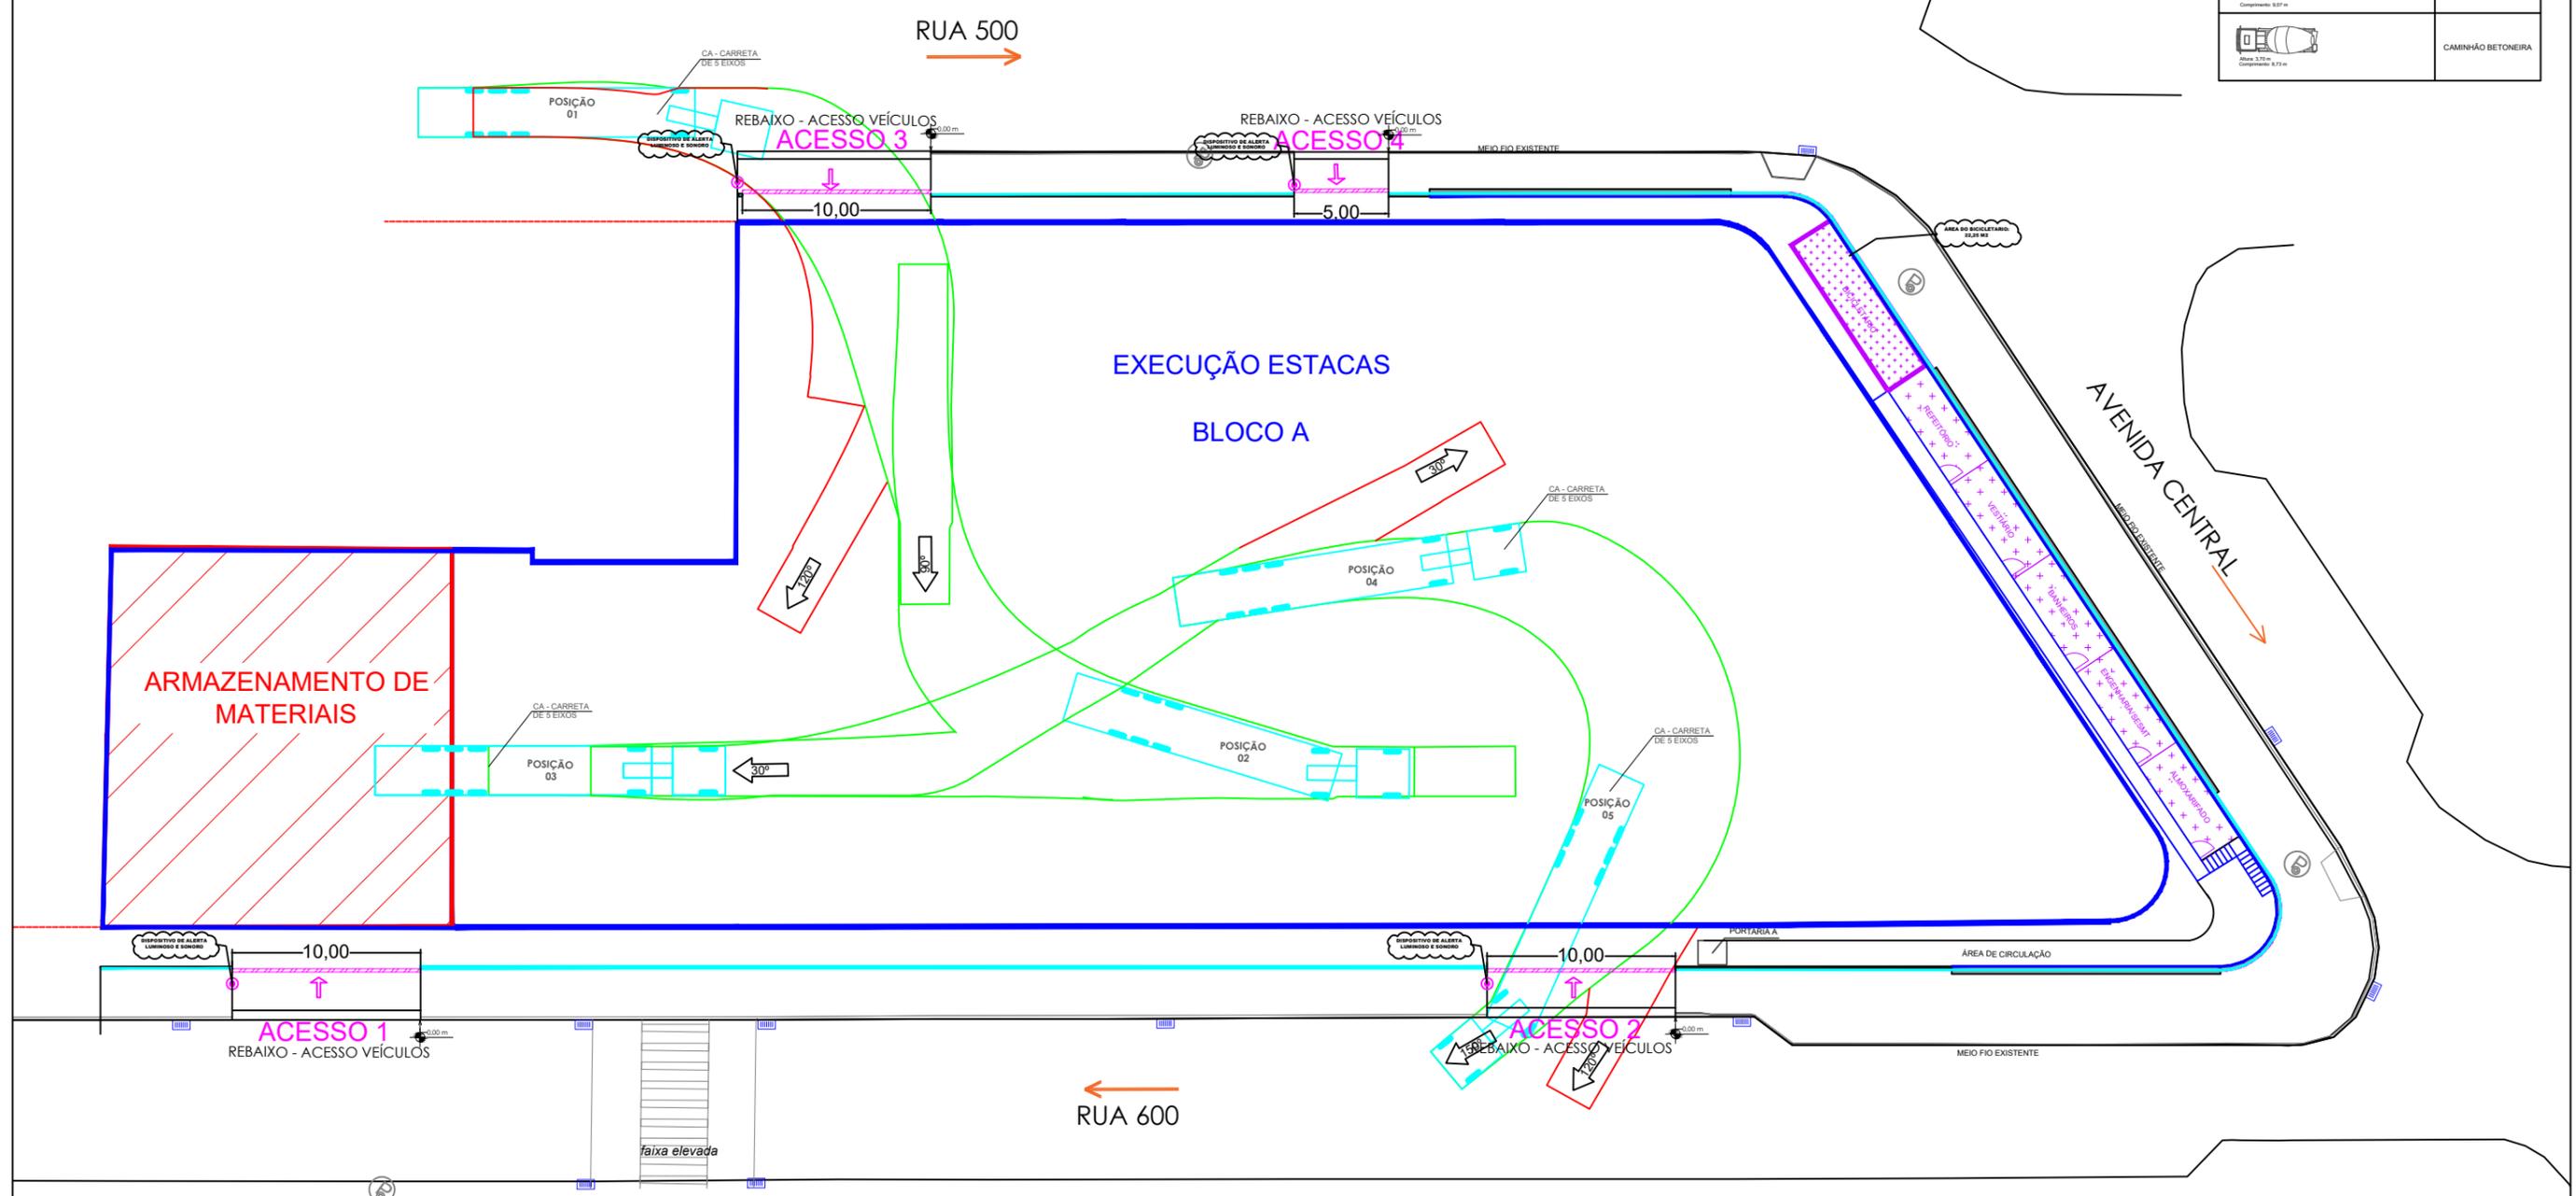

ETAPA 1-1

O Bloco A será executado em etapa única e sequencial. Nessa etapa será executado as escavações, contenções, estacas, arrasamento, blocos e execução do subsolo até o piso do Térreo.

Obs: As instalações provisórias serão executadas em containers com dimensões de 6 m de comprimento por 2,4 m de largura, sendo compostos por dois pavimentos. Com exceção do estoque de armadura e carpintaria.

LEGENDA:

-  Equipamentos
-  Área descarga
-  Área de vivência
-  Raios de giro

OBRA:

CENTRAL TOWER

PROJETO:

Canteiro de Obras - ETAPA 1-1

REVISÃO: 04

ESCALA: 1/350




PRANCHA:

02/06

EQUIPAMENTOS (SEM ESCALA)

	CA - CARRETA DE 5 EIXOS
	CAMINHÃO BOMBA LANÇA CONCRETO
	CAMINHÃO BOMBA
	CAMINHÃO BETONEIRA

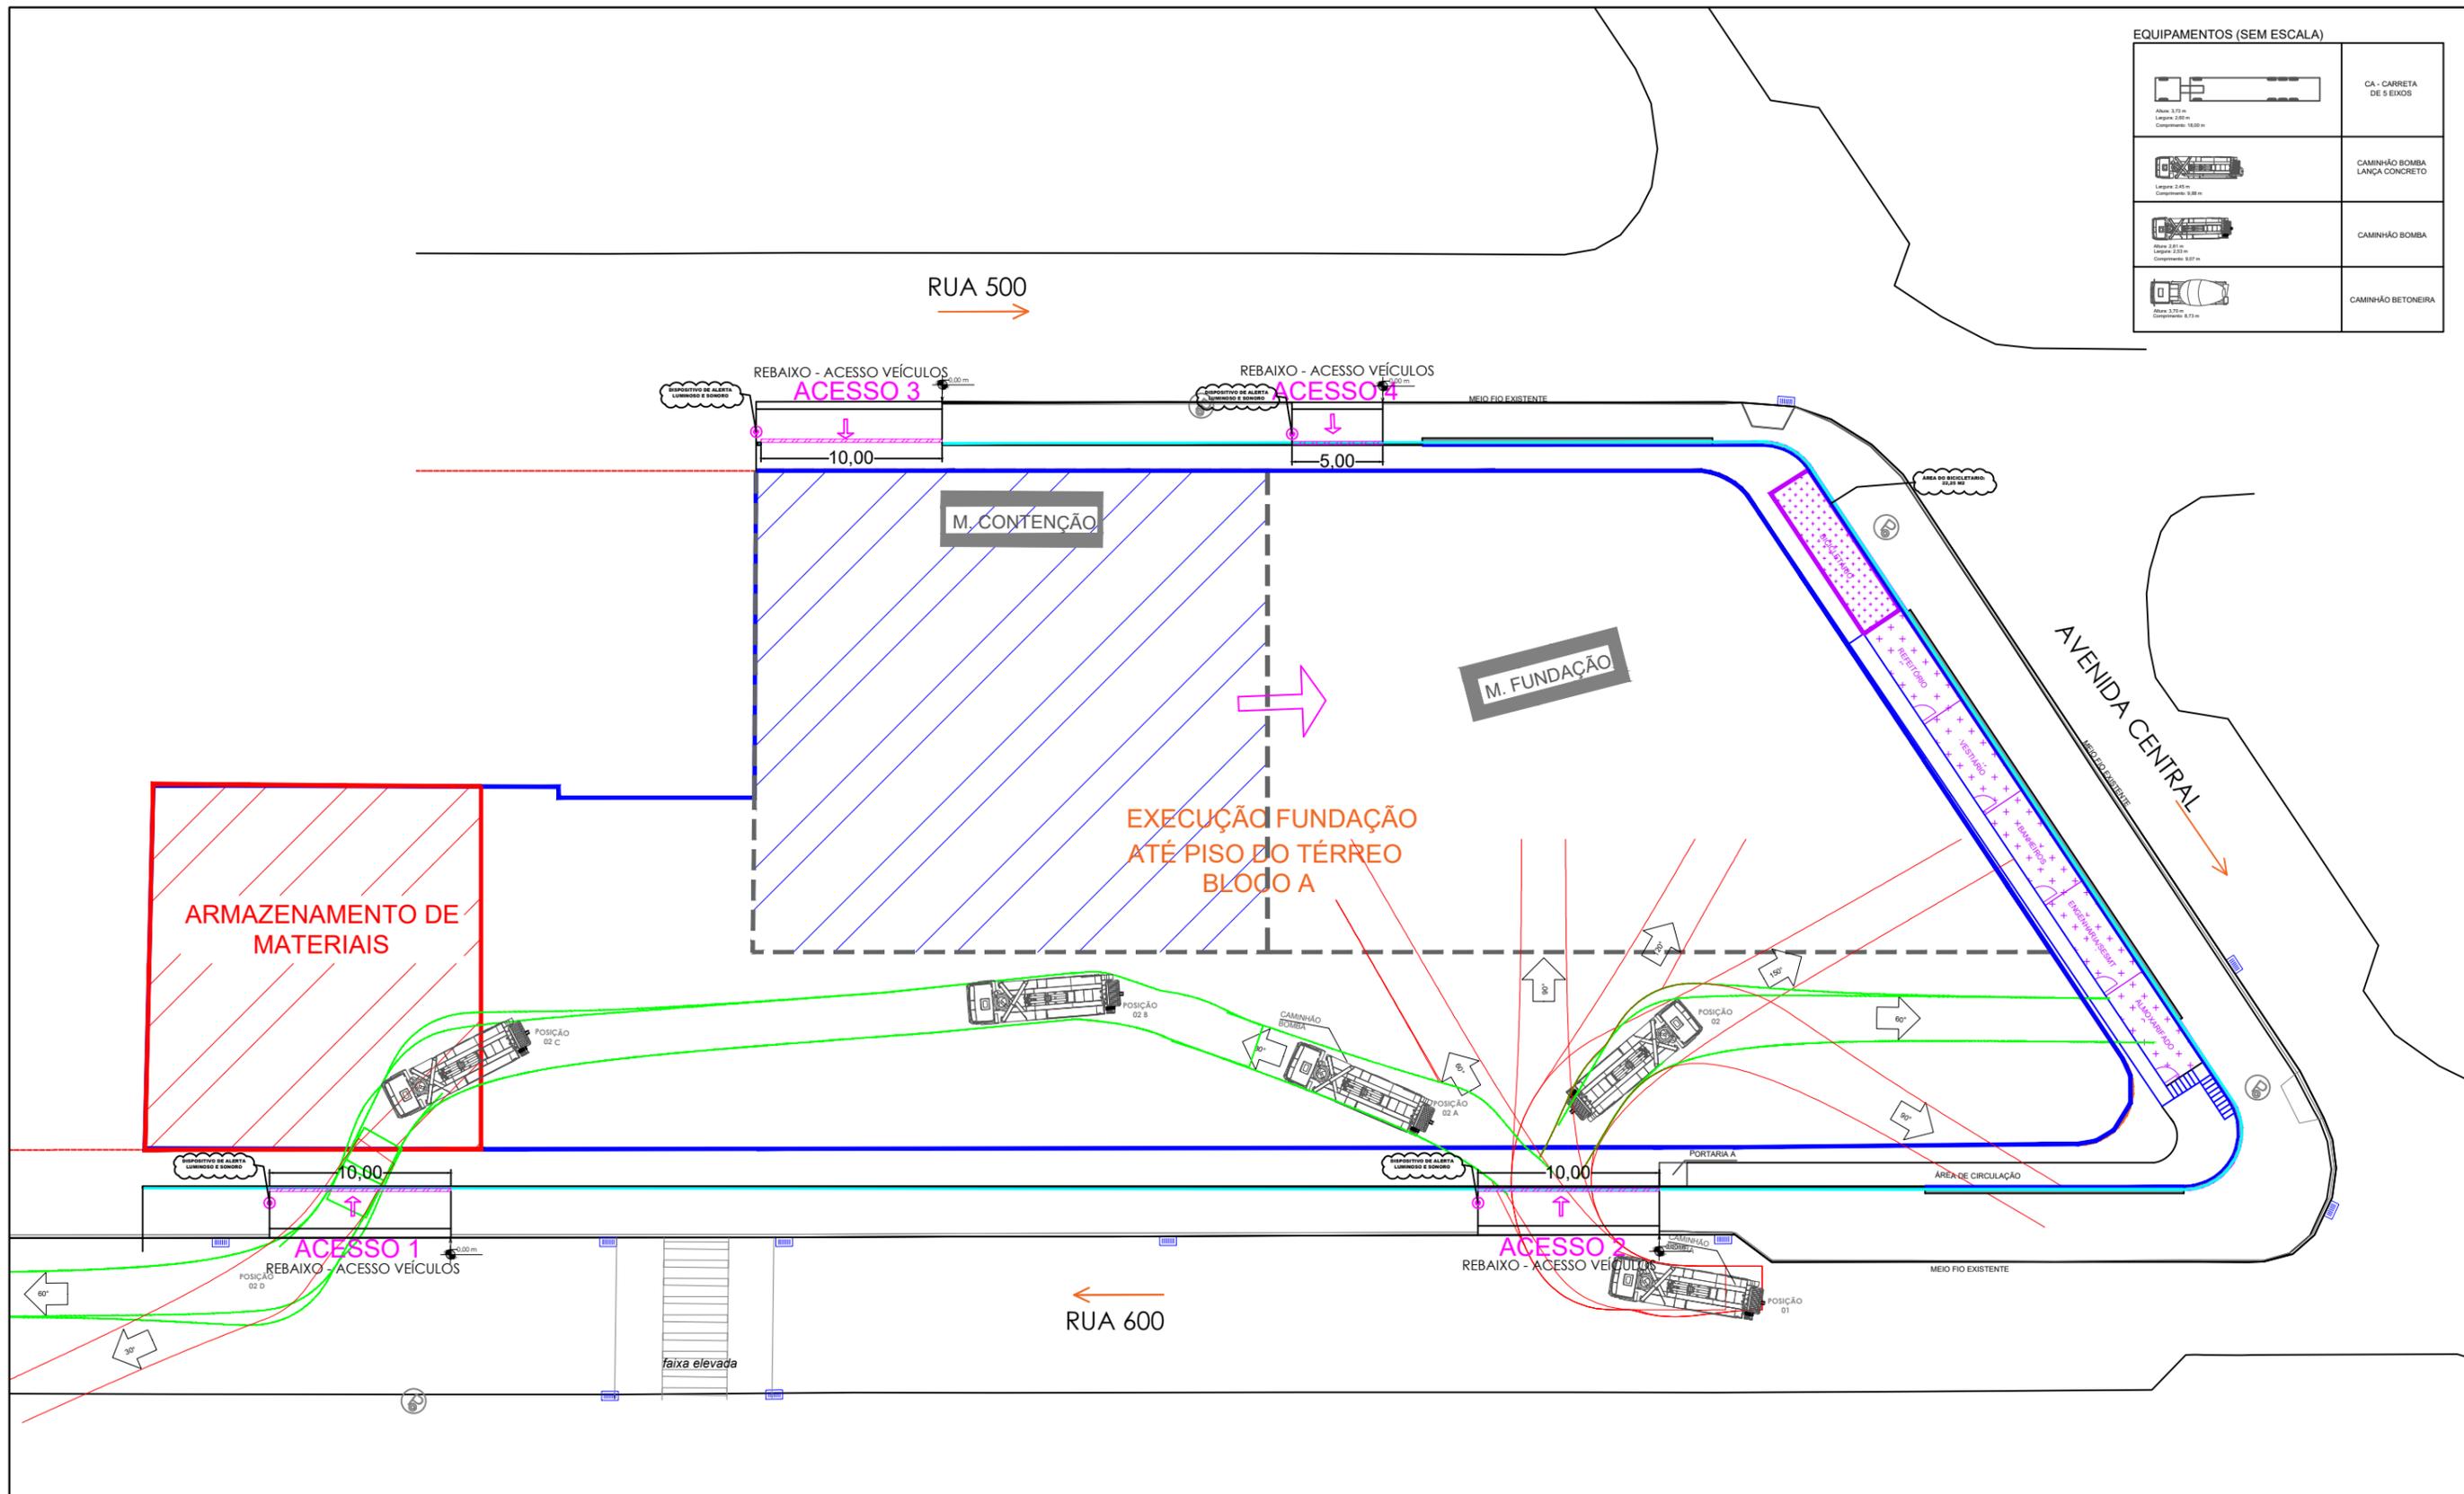

ETAPA 1-2

A execução da fundação e contenção será iniciada pela área da Torre, seguindo para as áreas comerciais e finalizando na área de armazenamento de materiais.

Obs: O armazenamento de materiais, e central de forma será na própria área de execução do bloco.

LEGENDA:

- Equipamentos
- Área descarga
- Área de vivência
- Raios de giro
- Raios de giro

OBRA:

CENTRAL TOWER

PROJETO:

Canteiro de Obras - ETAPA 1-2

REVISÃO: 04


ESCALA: 1/350



PRANCHA:

03/06

EQUIPAMENTOS (SEM ESCALA)	
	CA - CARRETA DE 5 EIXOS
	CAMINHÃO BOMBA LANÇA CONCRETO
	CAMINHÃO BOMBA
	CAMINHÃO BETONEIRA

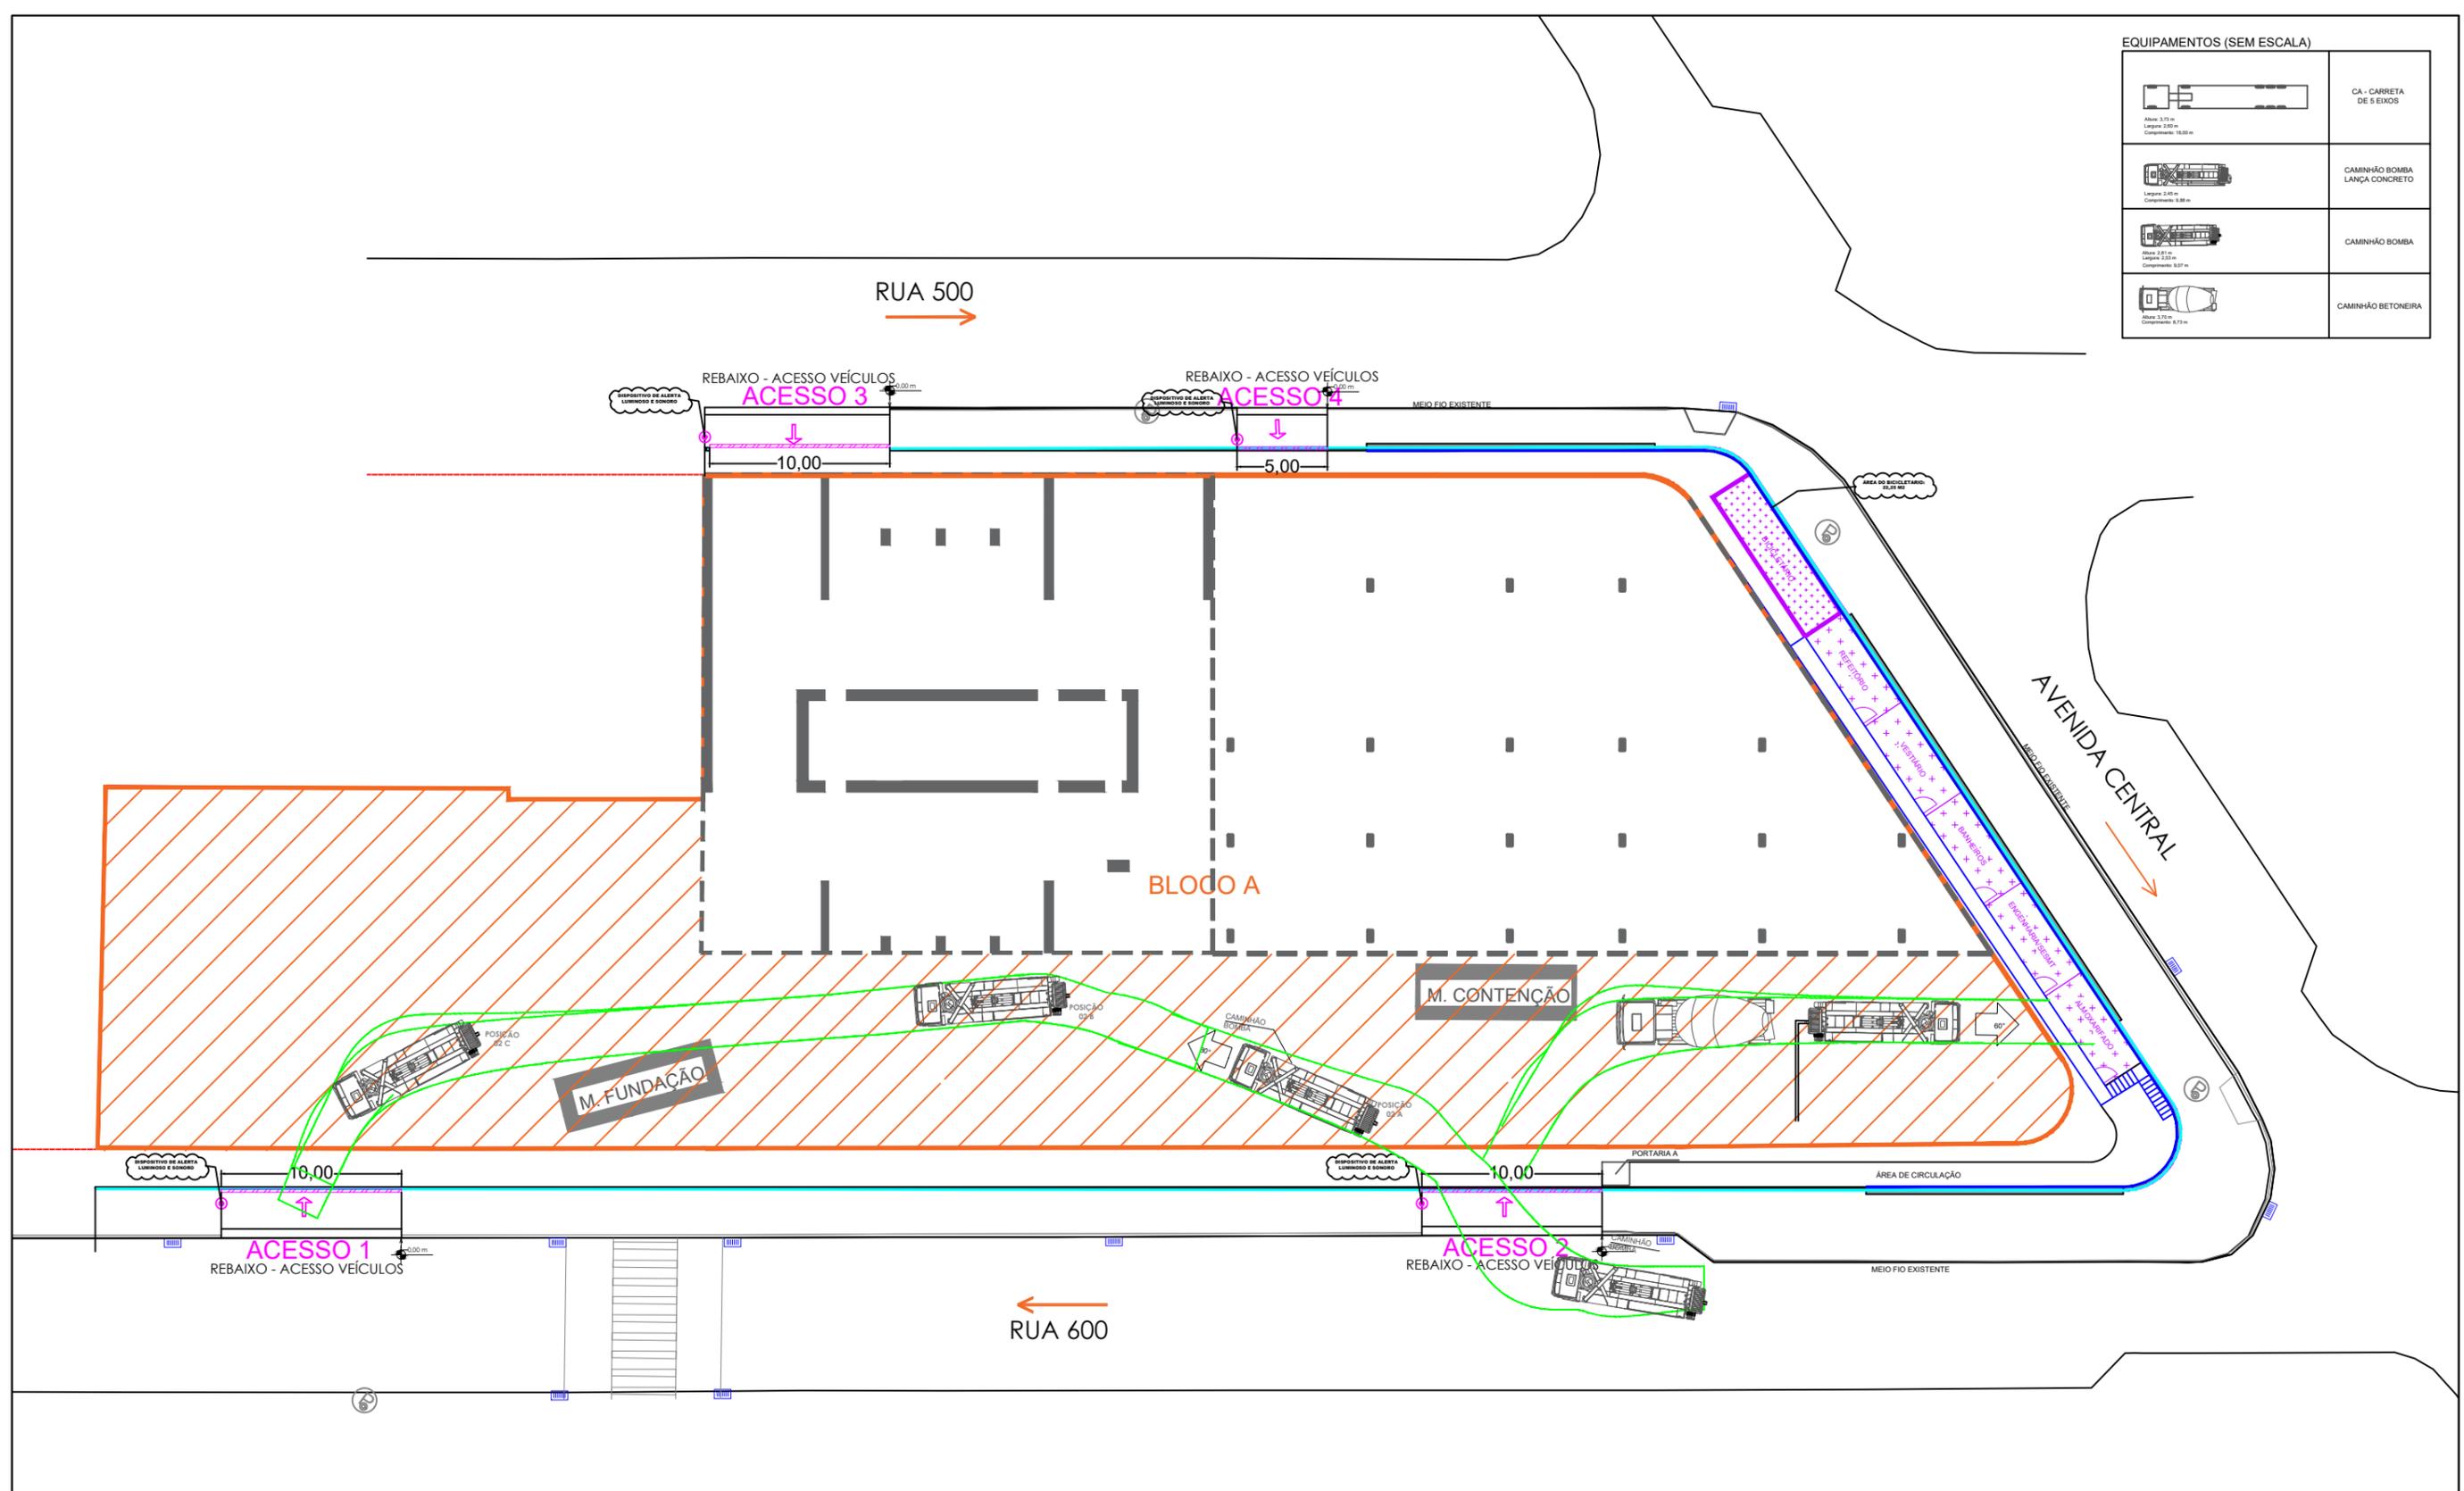

ETAPA 1-3
 Nessa etapa será concluído o arrasamento das estacas, a contenção e execução de blocos;


LEGENDA:

		Equipamentos
		Área descarga
		Área de vivência
		Raios de giro

OBRA:	CENTRAL TOWER		
PROJETO:	Canteiro de Obras - ETAPA 1-3		
REVISÃO:	04		PRANCHA:
ESCALA:	1/350		04/06

EQUIPAMENTOS (SEM ESCALA)

 Altura: 3,75 m Largura: 2,80 m Comprimento: 18,00 m	CA - CARRETA DE 5 EIXOS
 Largura: 2,45 m Comprimento: 9,80 m	CAMINHÃO BOMBA LANÇA CONCRETO
 Altura: 3,10 m Largura: 2,50 m Comprimento: 9,80 m	CAMINHÃO BOMBA
 Altura: 3,70 m Comprimento: 8,70 m	CAMINHÃO BETONEIRA

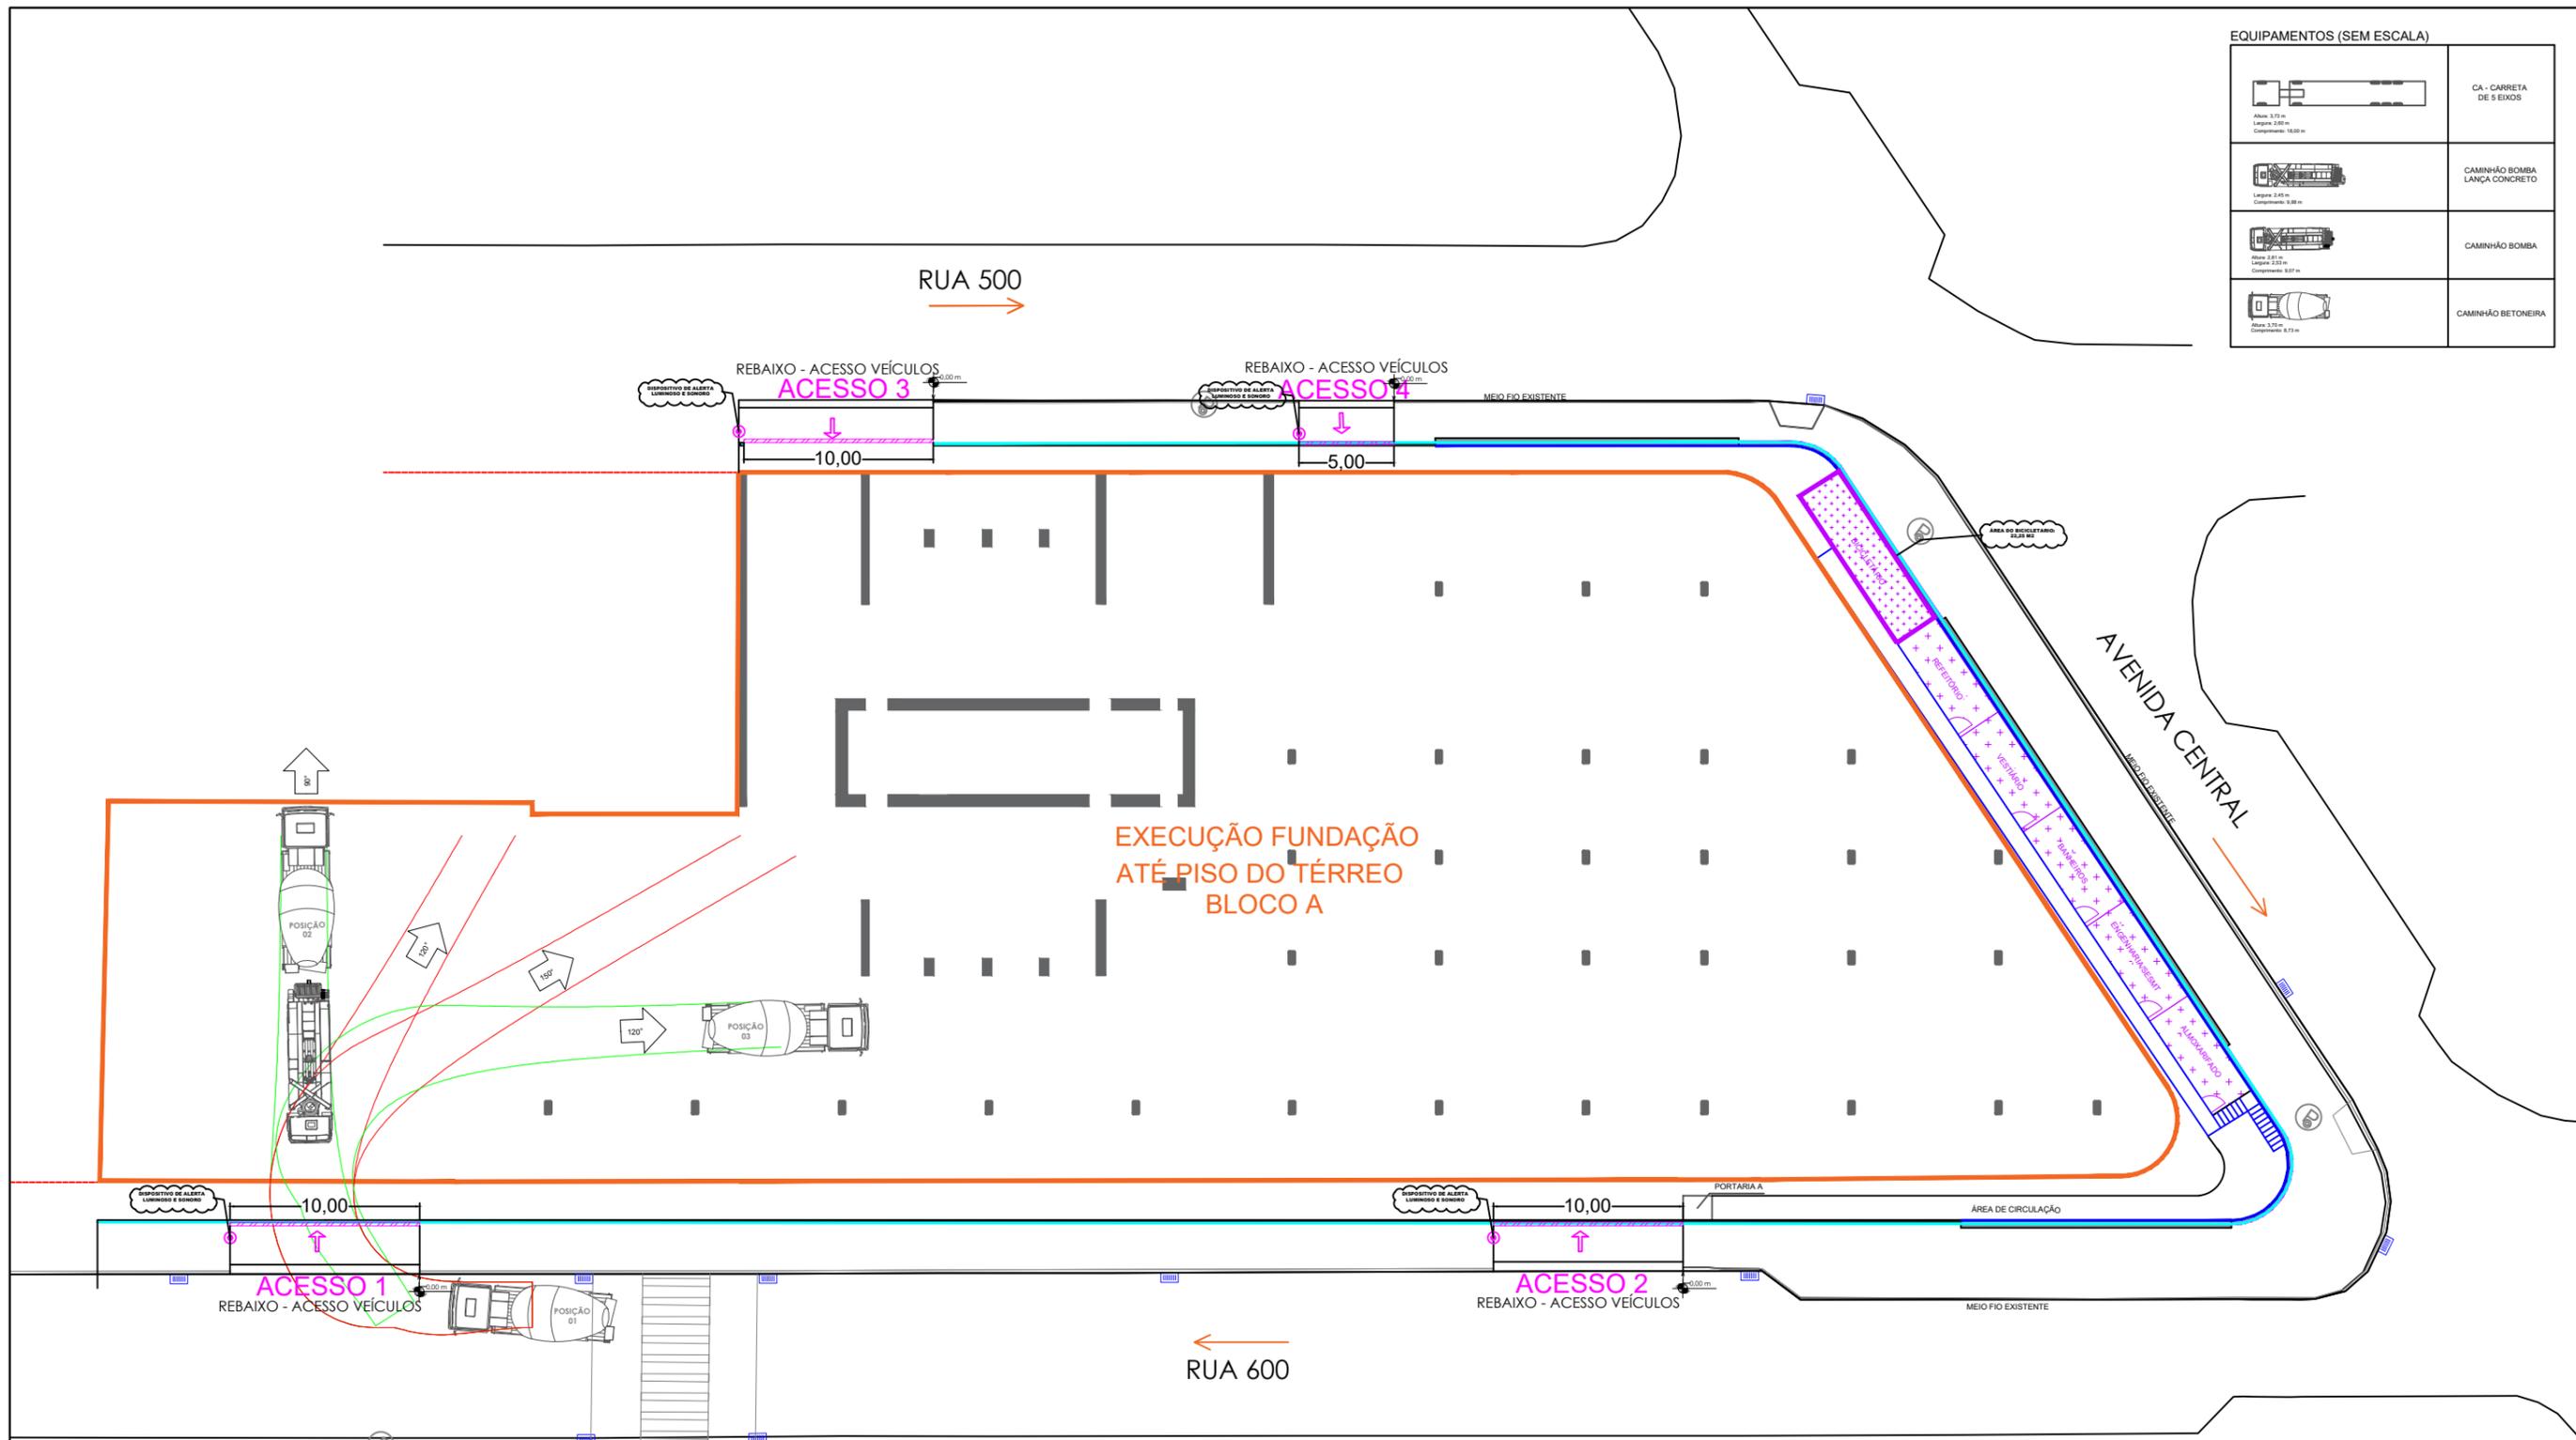

ETAPA 1-4

Nessa etapa será concluído a execução da estrutura até o piso térreo.


LEGENDA:

		Equipamentos
		Área descarga
		Área de vivência
		Raios de giro

OBRA:	CENTRAL TOWER		
PROJETO:	Canteiro de Obras - ETAPA 1-4		
REVISÃO:	04		PRANCHA:
ESCALA:	1/350		05/06

EQUIPAMENTOS (SEM ESCALA)

	CA - CARRETA DE 5 EIXOS
	CAMINHÃO BOMBA LANÇA CONCRETO
	CAMINHÃO BOMBA
	CAMINHÃO BETONEIRA

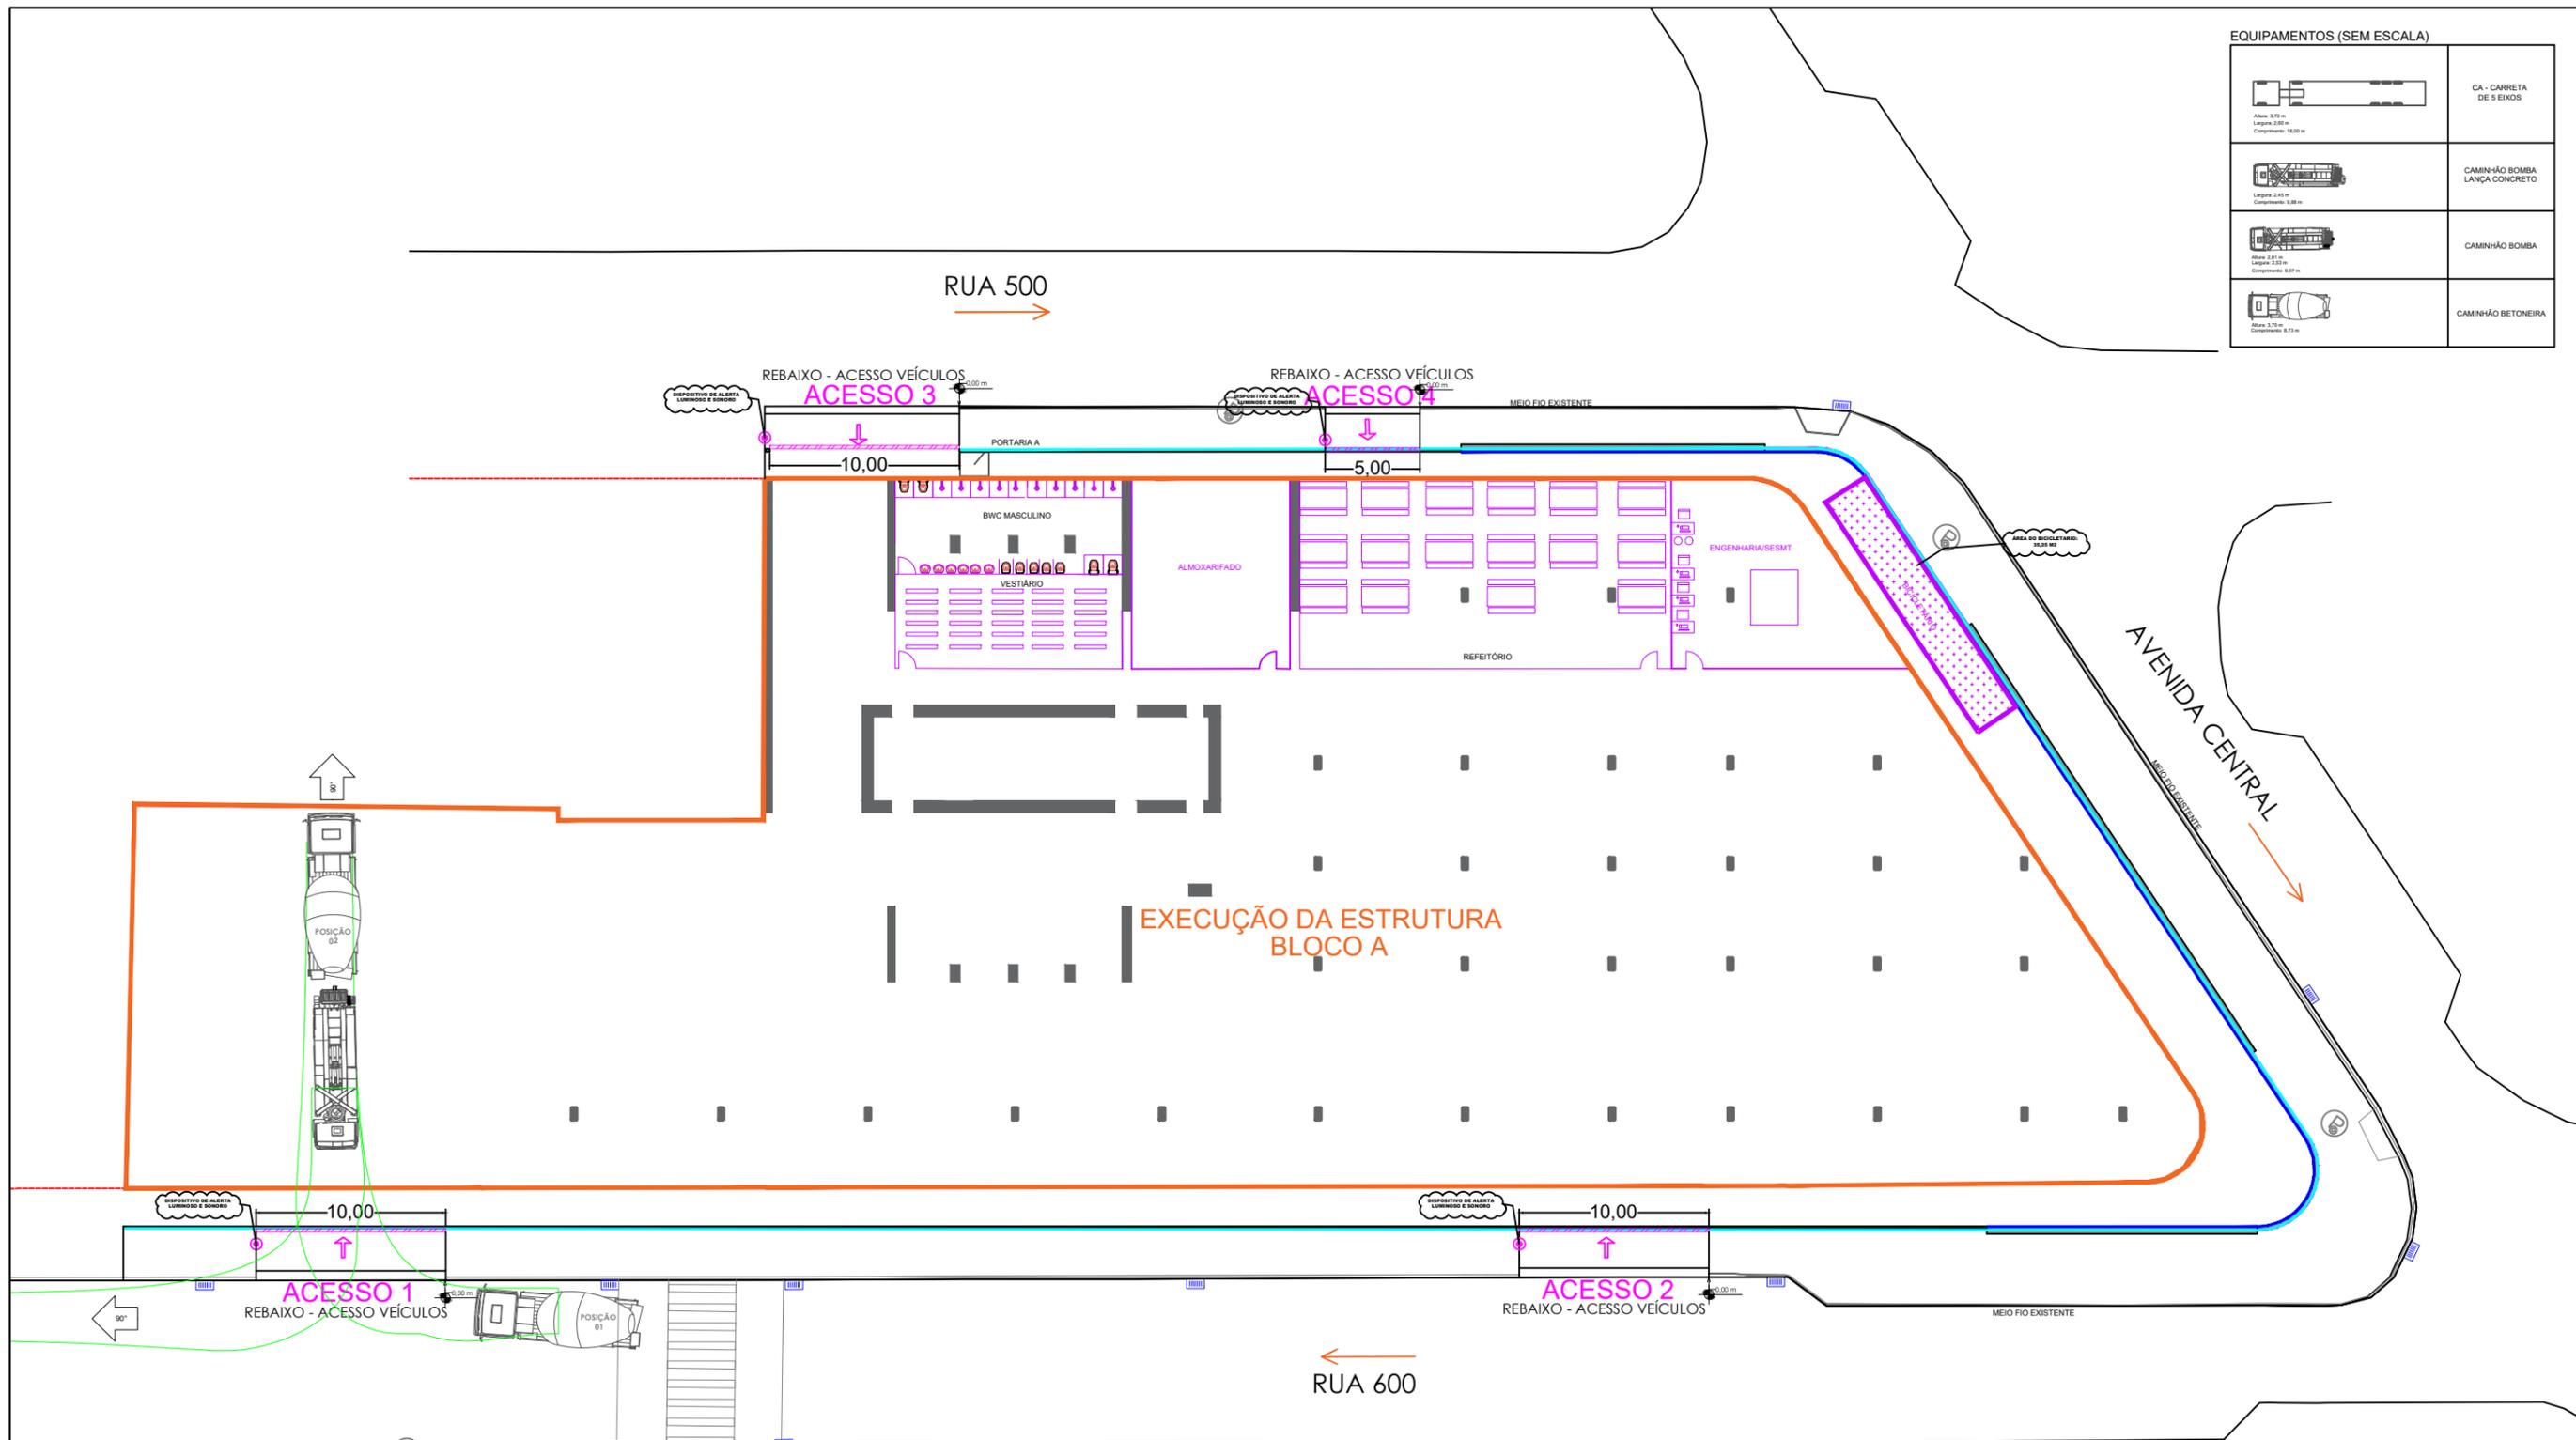

ETAPA 2

Nesta etapa será executado a estrutura do bloco A.

Obs: As instalações provisórias serão executadas em madeirite localizado no subsolo.

LEGENDA:

-  Equipamentos
-  Área descarga
-  Área de vivência
-  Raios de giro
-  Raios de giro

OBRA:

CENTRAL TOWER

PROJETO:

Canteiro de Obras - ETAPA 2

REVISÃO: 04

ESCALA: 1/350



PRANCHA:

06/06