


DETALHE SINALIZAÇÃO HORIZONTAL PARA VAGAS DE ESTACIONAMENTO



DETALHE SINALIZAÇÃO VERTICAL PARA VAGAS DE ESTACIONAMENTO

VAGAS	SIMPLES	SIMPLES ESPECIAL	DUPLAS	QUADRUPLA	PNE PRIVATIVA	PNE COMUM	IDOSO	CARGA DESCARGA	EMBARQUE DESEMB.
GARAGEM EPP SUBSOLO	59		14		3	0	6	1	1
G1	60		14	1	4	1		1	1
G2	72		23		3				1
G3	69		18		3				
TOTAL PRIVATIVO	201	0	55	1	10	1	0	1	2


VAGAS	QTD VAGAS PRIV	TOTAL VEÍCULOS PRIVATIVO	TOTAL VEÍCULOS COMUM	TOTAL VEÍCULOS GERAL	MOTOS
GARAGEM EPP SUBSOLO	84	98			25
G1	79	96	3	178	
G2	98	121	1	220	
G3	90	108			
TOTAL PRIVATIVO	267	325	4	398	0

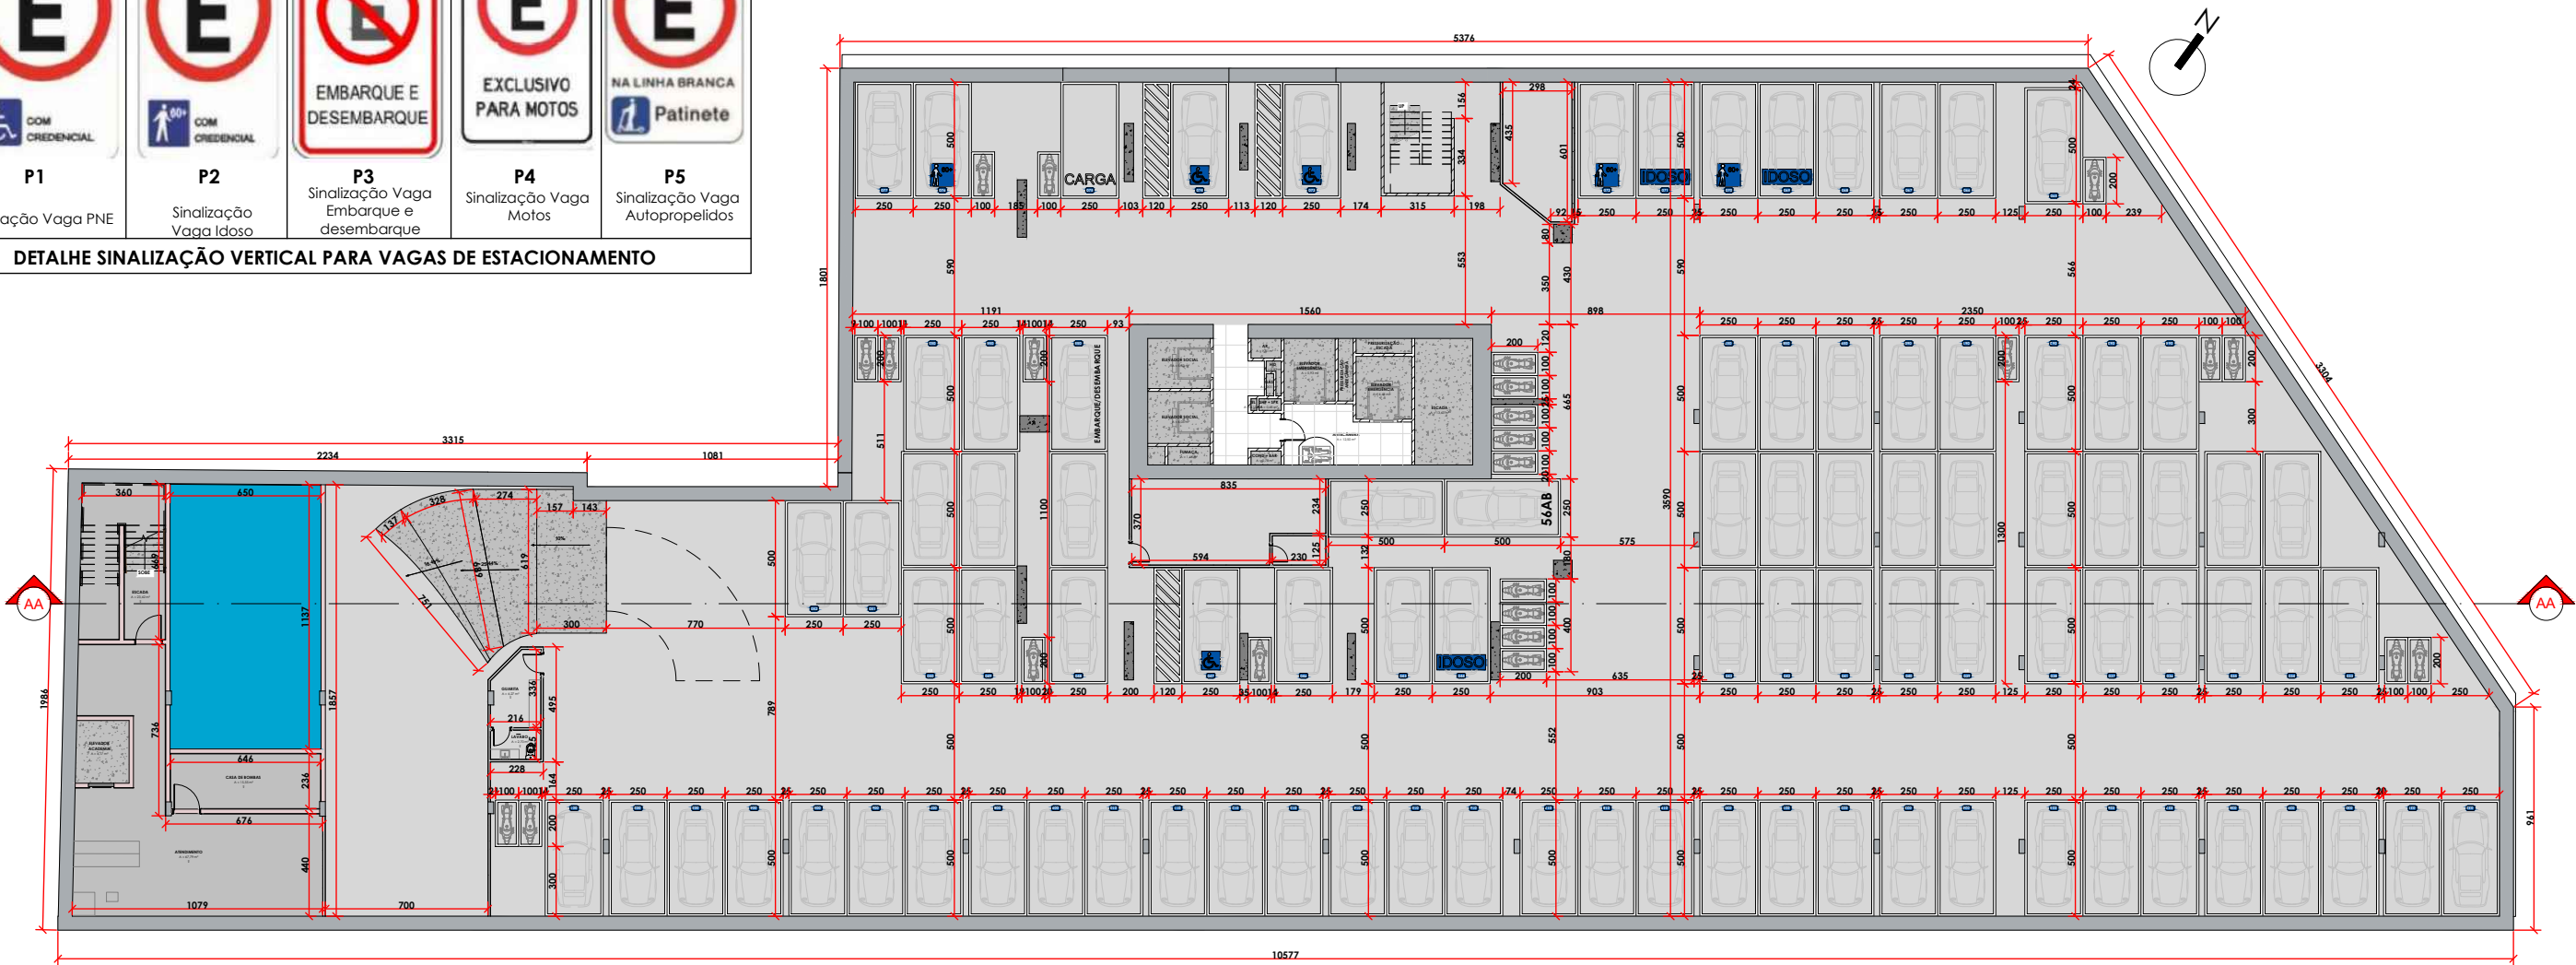

- 01. Subsolo

ESCALA: 1 : 300


OBRA	ETAPA	DATA	PRANCHA
CENTRAL TOWER	CONCP.	08/2025	00
PROJETO	REVISÃO	ESCALA	
ARQUITETÔNICO	1	Como indicado	

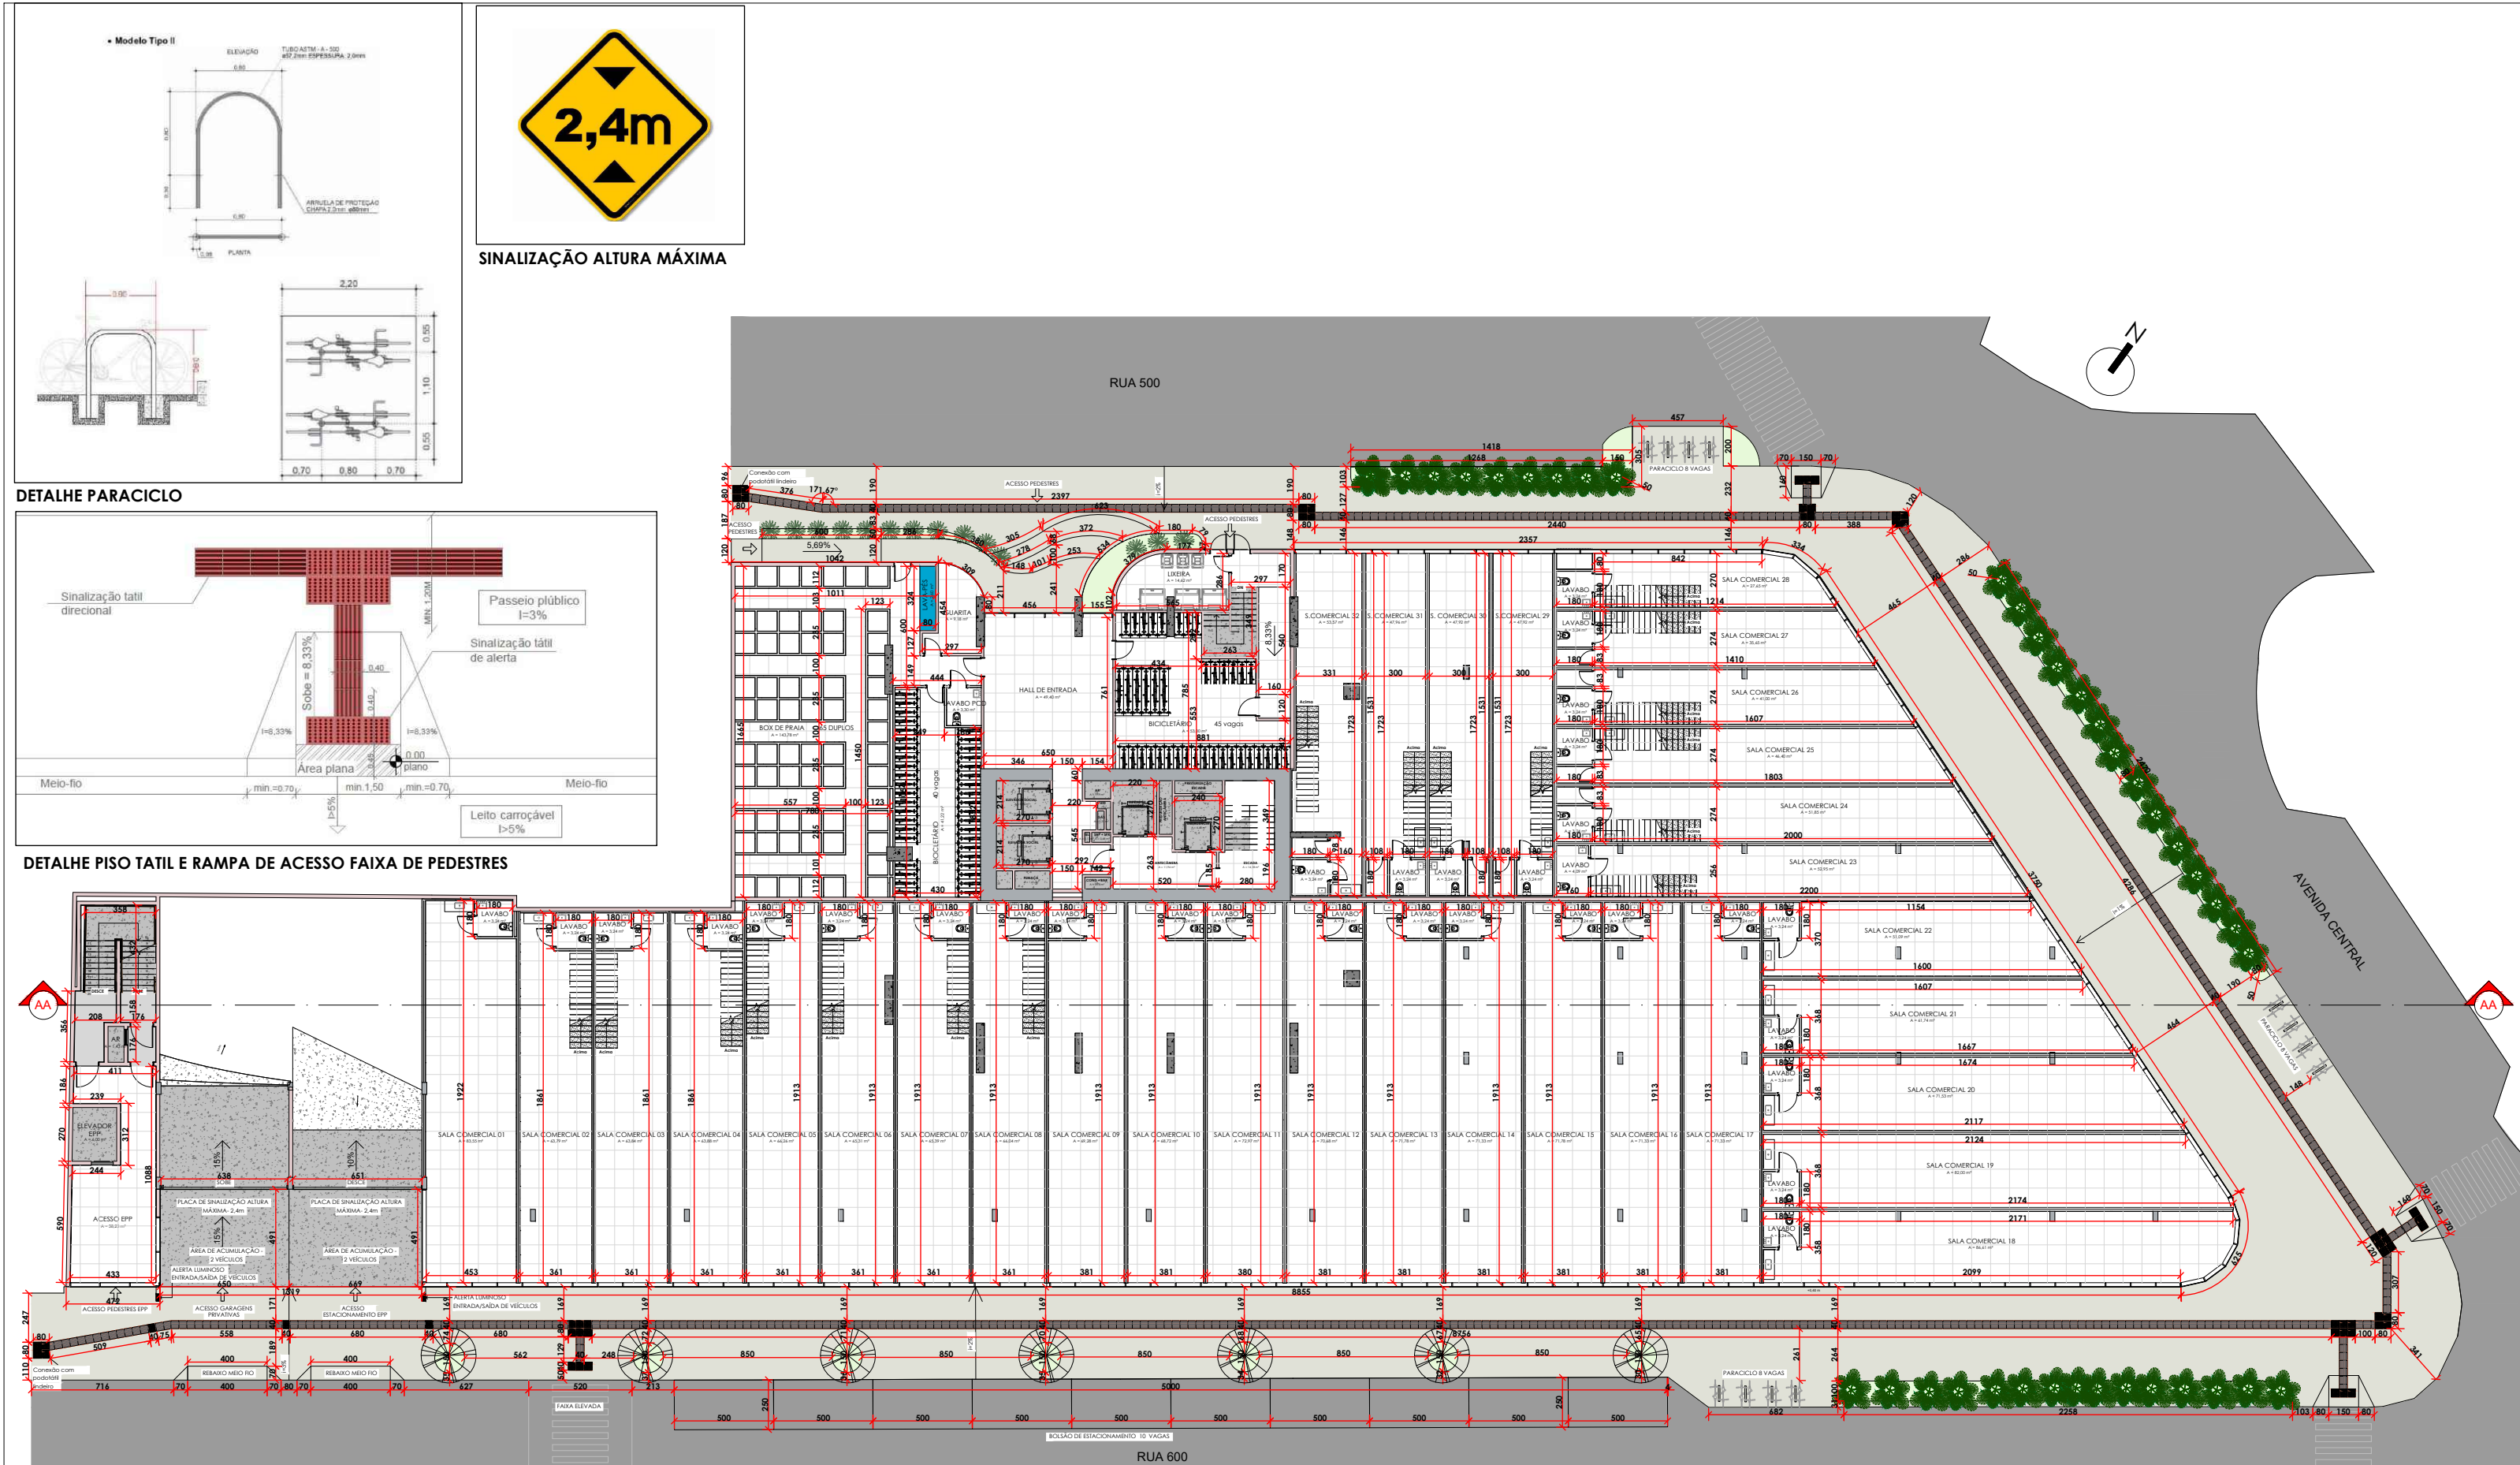

OBRA	ETAPA	DATA	PRANCHA
CENTRAL TOWER	CONCP.	08/2025	01
PROJETO	REVISÃO	ESCALA	
ARQUITETÔNICO	1	1 : 300	

01. Térreo


ESCALA: 1 : 300

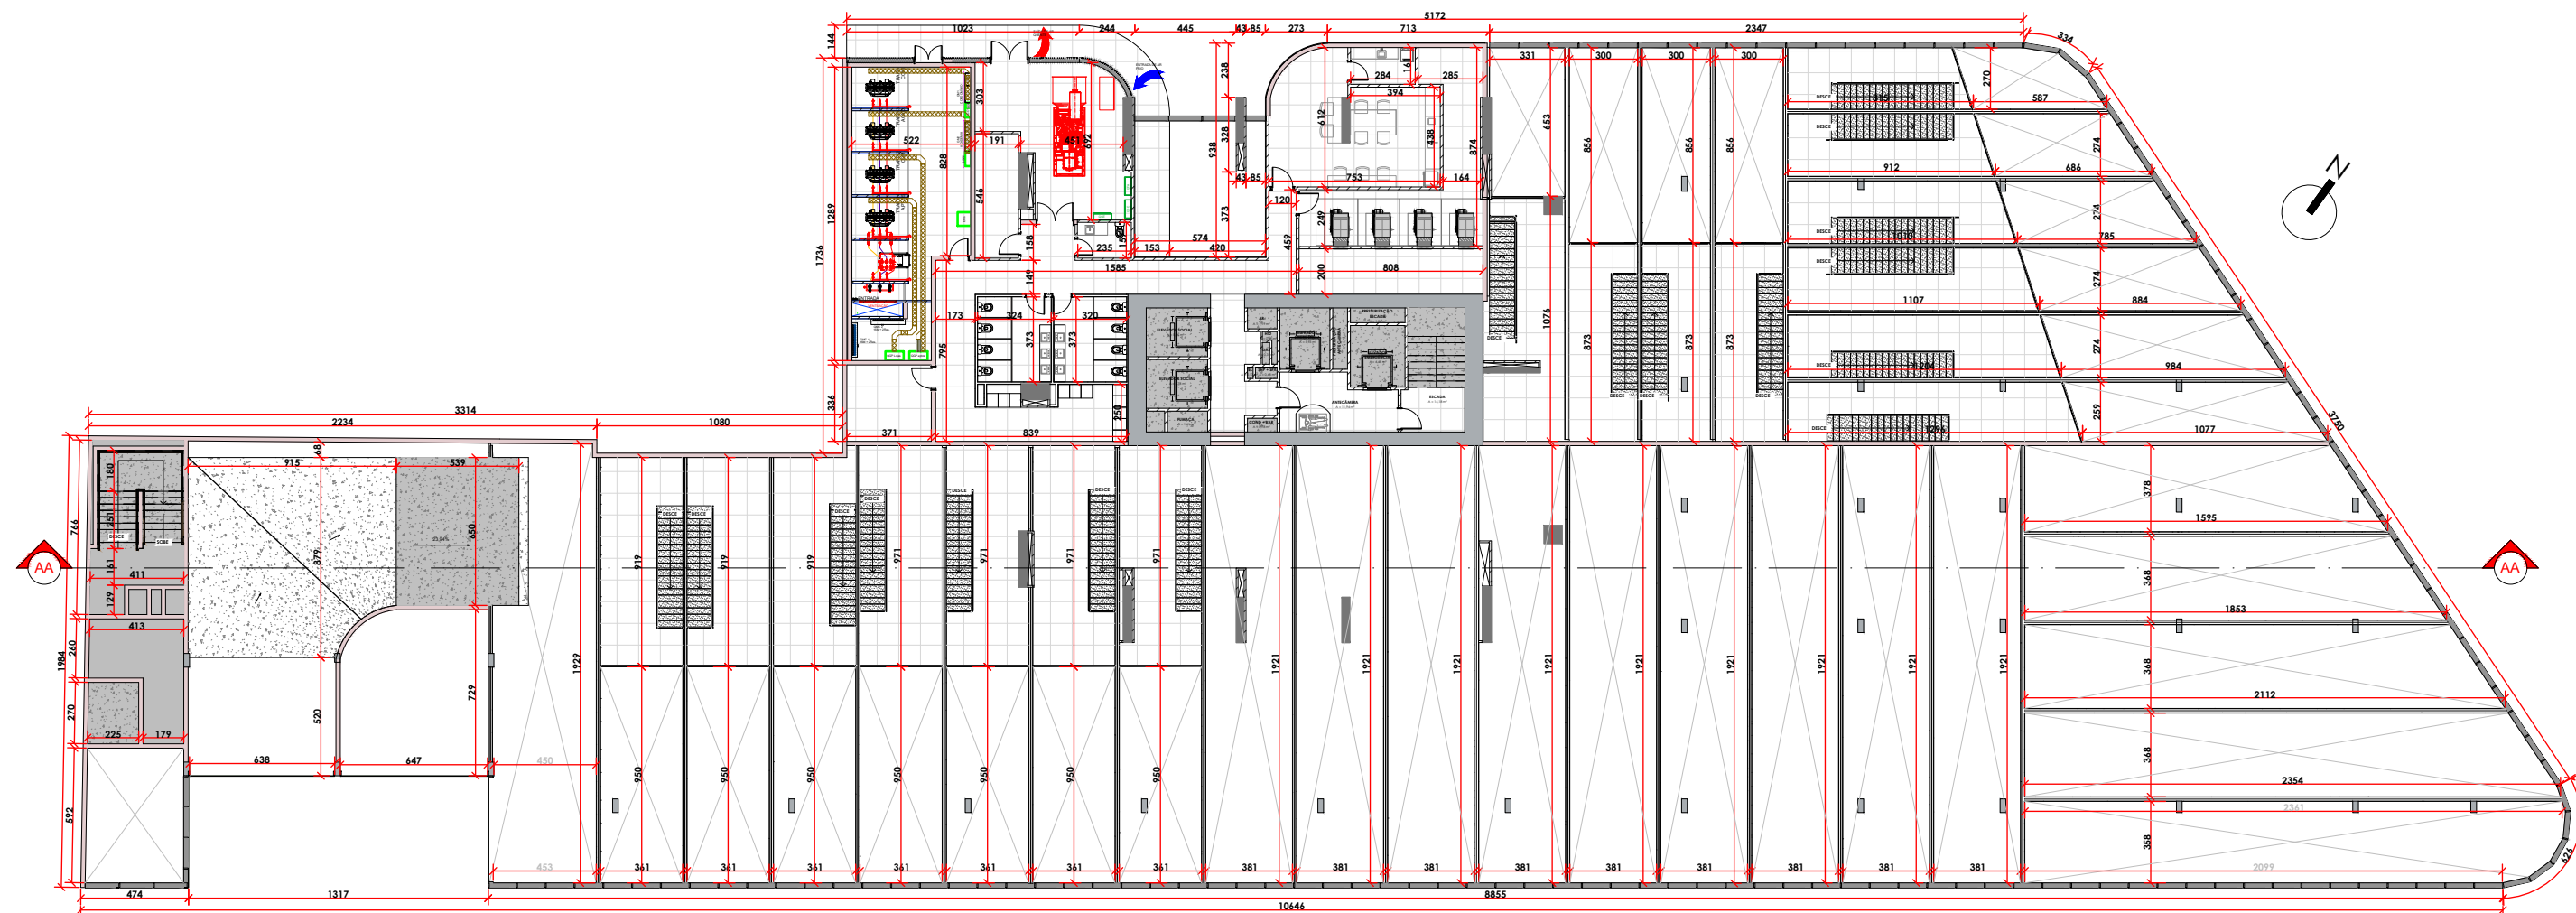

02. Mezanino

ESCALA: 1 : 300


OBRA	ETAPA	DATA	PRANCHA
CENTRAL TOWER	CONCP.	08/2025	
PROJETO	REVISÃO	ESCALA	
ARQUITETÔNICO	1	1 : 300	02

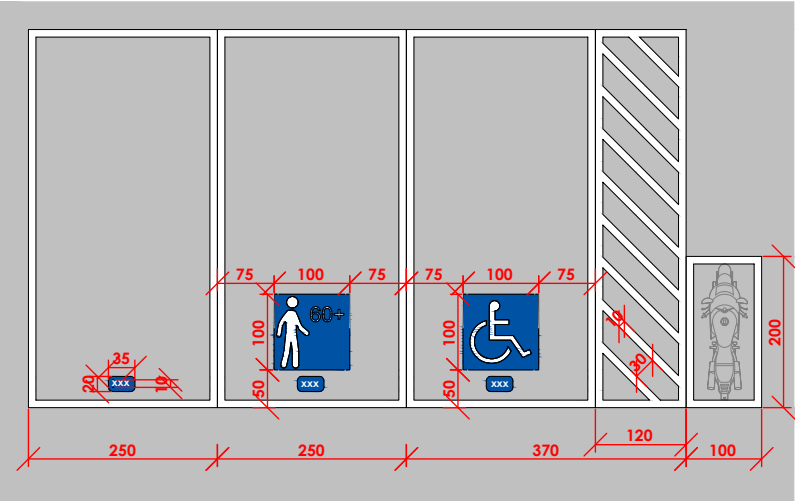

DETALHE SINALIZAÇÃO HORIZONTAL PARA VAGAS DE ESTACIONAMENTO



DETALHE SINALIZAÇÃO VERTICAL PARA VAGAS DE ESTACIONAMENTO

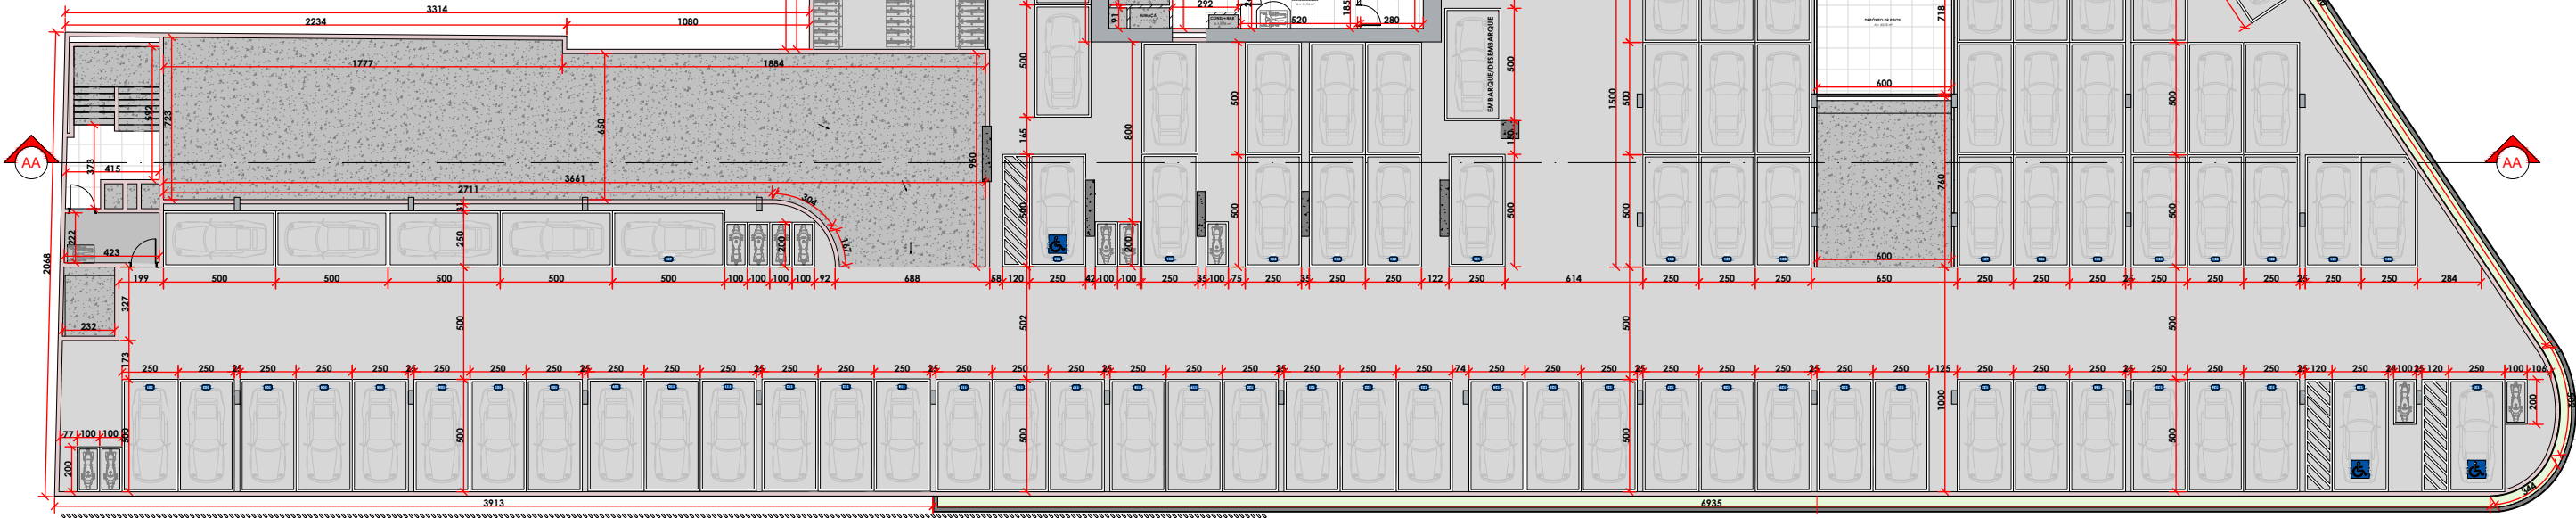


04. G1

ESCALA: 1 : 300

VAGAS	SIMPLES	SIMPLES ESPECIAL	DUPLAS	QUADRUPLA	PNE PRIVATIVA	PNE COMUM	IDOSO	CARGA DESCARGA	EMBARQUE DESEMB.
GARAGEM EPP SUBSOLO	59		14		3	0	6	1	1
G1	60		14	1	4	1		1	1
G2	72		23		3				1
G3	69		18		3				
TOTAL PRIVATIVO	201	0	55	1	10	1	0	1	2

VAGAS	QTD VAGAS PRIV	TOTAL VEÍCULOS PRIVATIVO	TOTAL VEÍCULOS COMUM	TOTAL VEÍCULOS GERAL	MOTOS
GARAGEM EPP SUBSOLO	84	98			25
G1	79	96	3	178	
G2	98	121	1	220	
G3	90	108			
TOTAL PRIVATIVO	267	325	4	398	0

OBRA	ETAPA	DATA	PRANCHA
CENTRAL TOWER	CONCP.	08/2025	04
PROJETO	REVISÃO	ESCALA	
ARQUITETÔNICO	1	Como indicado	

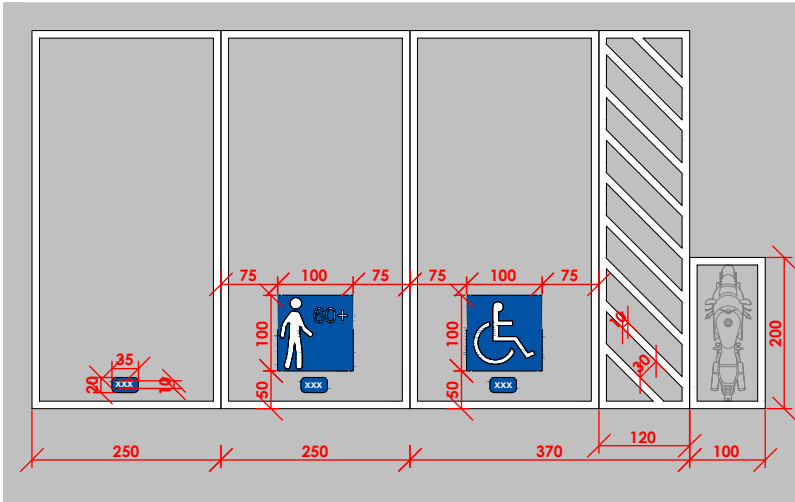

VAGAS	SIMPLES	SIMPLES ESPECIAL	DUPLAS	QUADRUPLA	PNE PRIVATIVA	PNE COMUM	IDOSO	CARGA DESCARGA	EMBARQUE DESEMB.
GARAGEM EPP SUBSOLO	59		14		3	0	6	1	1
G1	60		14	1	4	1		1	1
G2	72		23		3				1
G3	69		18		3				
TOTAL PRIVATIVO	201	0	55	1	10	1	0	1	2

VAGAS	QTD VAGAS PRIV	TOTAL VEÍCULOS PRIVATIVO	TOTAL VEÍCULOS COMUM	TOTAL VEÍCULOS GERAL	MOTOS
GARAGEM EPP SUBSOLO	84	98			25
G1	79	96	3	178	
G2	98	121	1	220	
G3	90	108			
TOTAL PRIVATIVO	267	325	4	398	0

DETALHE SINALIZAÇÃO HORIZONTAL PARA VAGAS DE ESTACIONAMENTO




DETALHE SINALIZAÇÃO VERTICAL PARA VAGAS DE ESTACIONAMENTO



05. G2

ESCALA: 1 : 300


OBRA	ETAPA	DATA	PRANCHA
CENTRAL TOWER	CONCP.	08/2025	05
PROJETO	REVISÃO	ESCALA	
ARQUITETÔNICO	1	Como indicado	

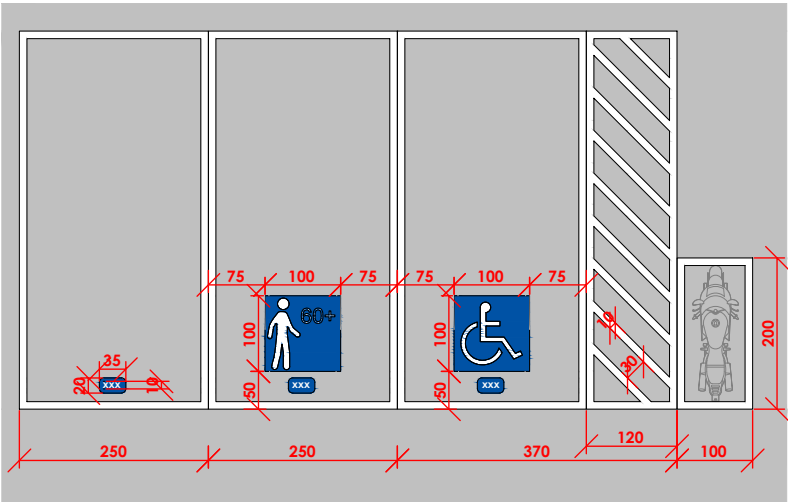

DETALHE SINALIZAÇÃO HORIZONTAL PARA VAGAS DE ESTACIONAMENTO



DETALHE SINALIZAÇÃO VERTICAL PARA VAGAS DE ESTACIONAMENTO

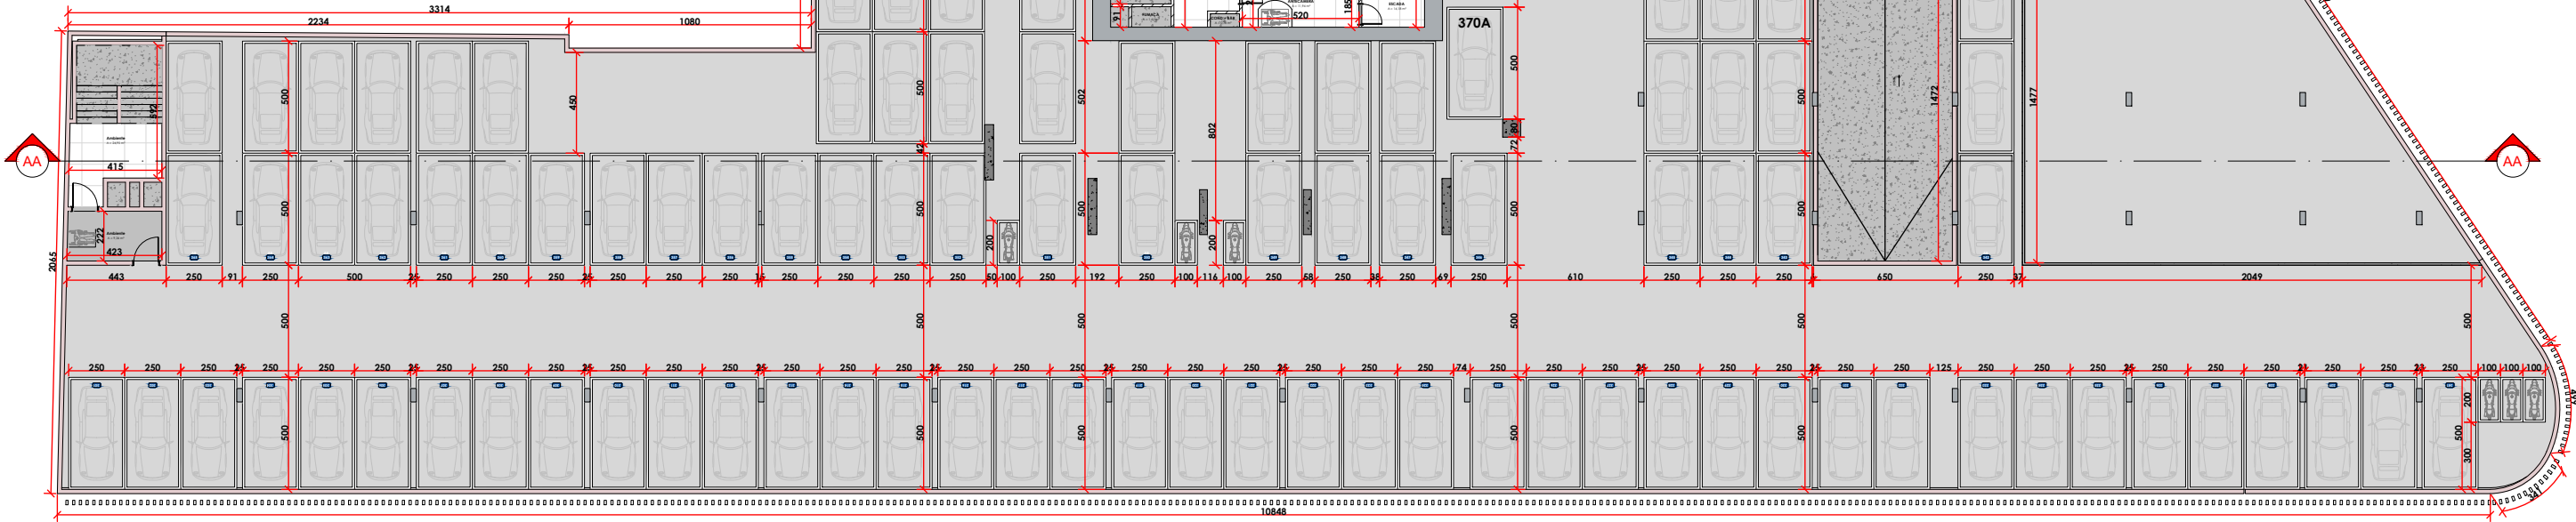



06. G3

ESCALA: 1 : 300

VAGAS	SIMPLES	SIMPLES ESPECIAL	DUPLAS	QUADRUPLA	PNE PRIVATIVA	PNE COMUM	IDOSO	CARGA DESCARGA	EMBARQUE DESEMB.
GARAGEM EPP SUBSOLO	59		14		3	0	6	1	1
G1	60		14	1	4	1		1	1
G2	72		23		3				1
G3	69		18		3				
TOTAL PRIVATIVO	201	0	55	1	10	1	0	1	2


VAGAS	QTD VAGAS PRIV	TOTAL VEÍCULOS PRIVATIVO	TOTAL VEÍCULOS COMUM	TOTAL VEÍCULOS GERAL	MOTOS
GARAGEM EPP SUBSOLO	84	98			25
G1	79	96	3	178	
G2	98	121	1	220	
G3	90	108			
TOTAL PRIVATIVO	267	325	4	398	0

OBRA	ETAPA	DATA	PRANCHA
CENTRAL TOWER	CONCP.	08/2025	06
PROJETO	REVISÃO	ESCALA	
ARQUITETÔNICO	1	Como indicado	

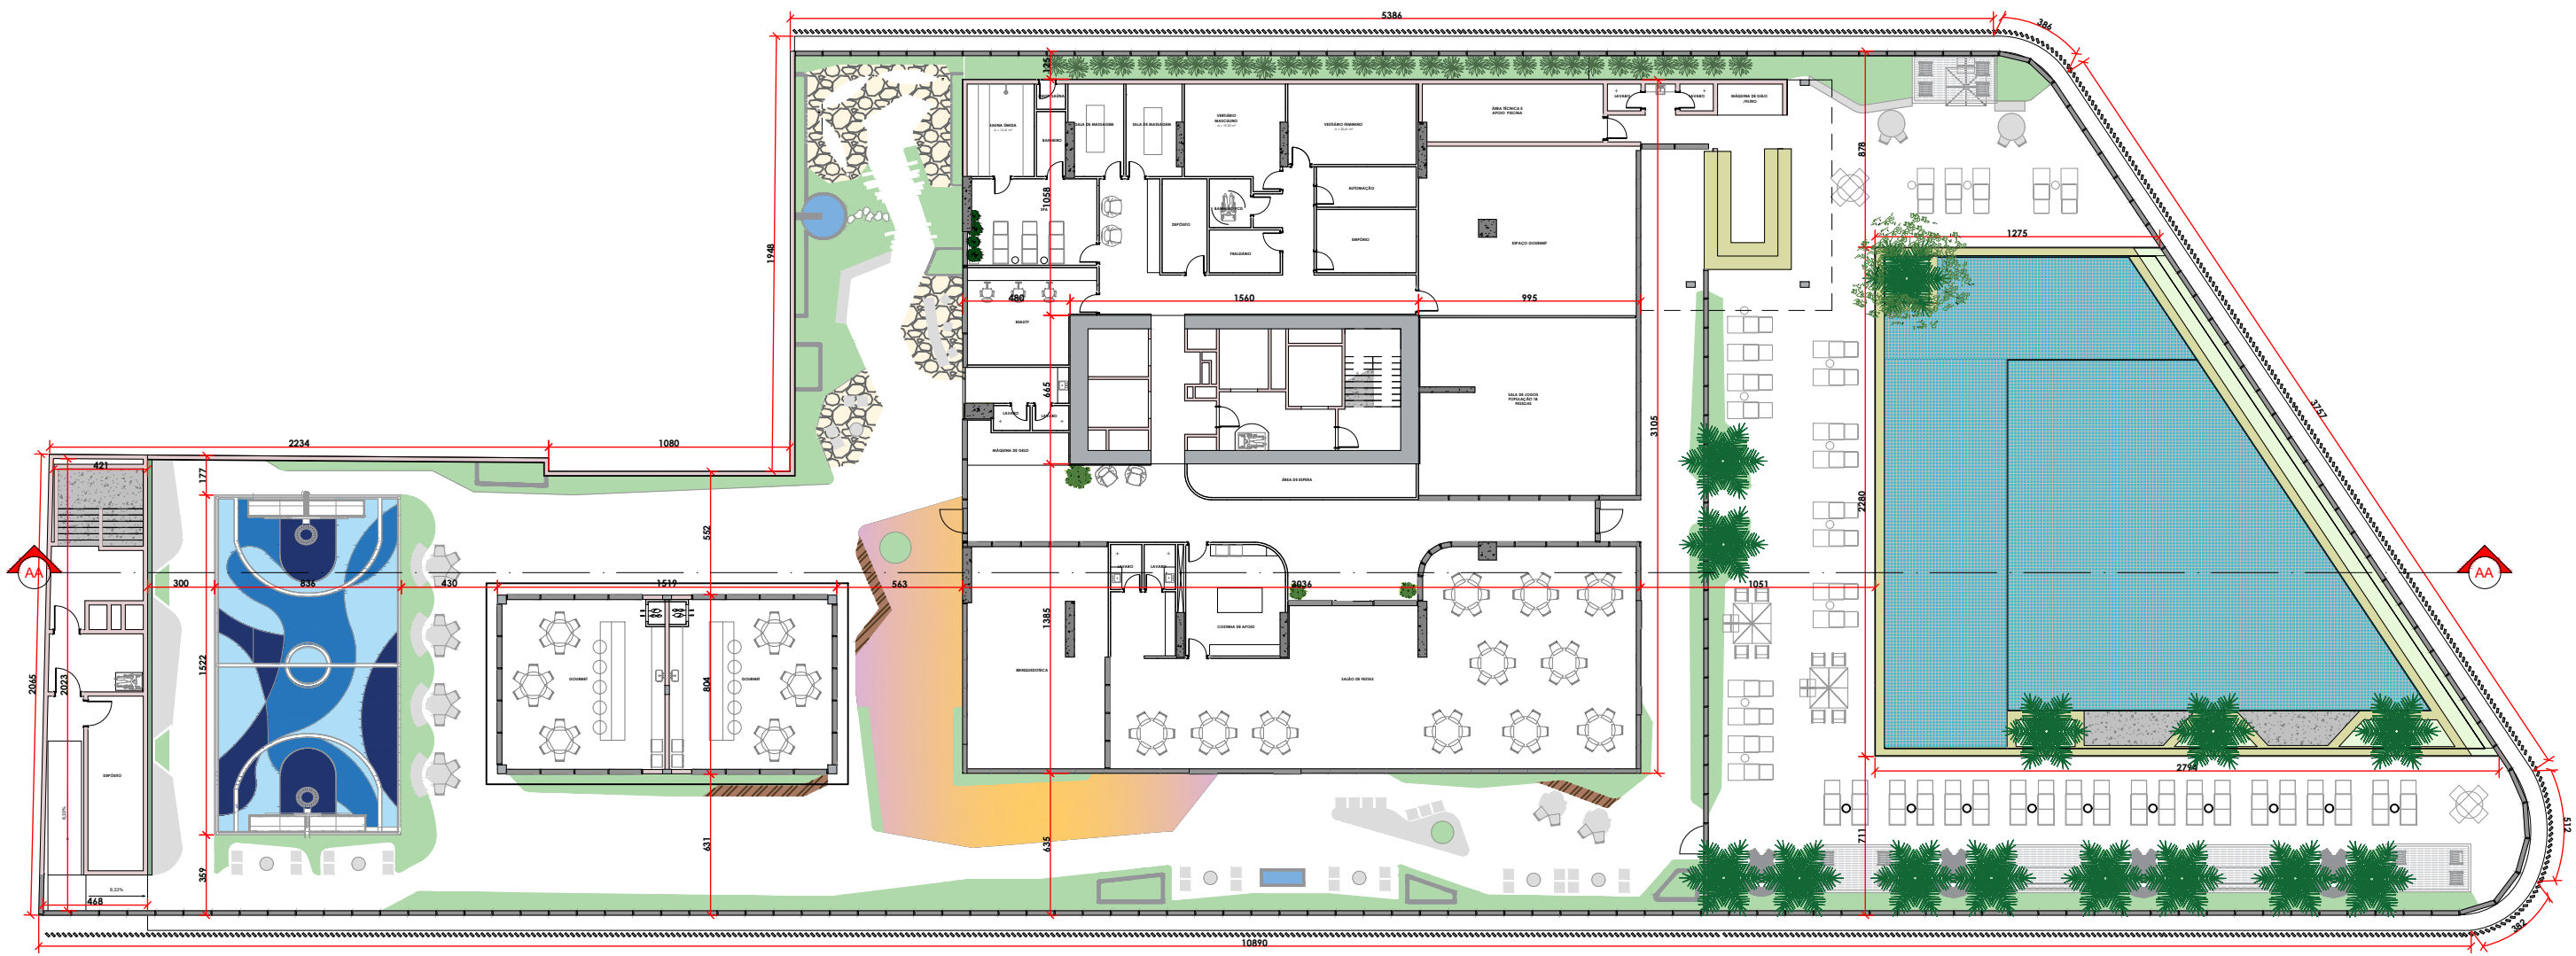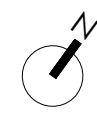

07. Lazer 01
ESCALA: 1 : 300


OBRA	ETAPA	DATA	PRANCHA
CENTRAL TOWER	CONCP.	08/2025	
PROJETO	REVISÃO	ESCALA	
ARQUITETÔNICO	1	1 : 300	07

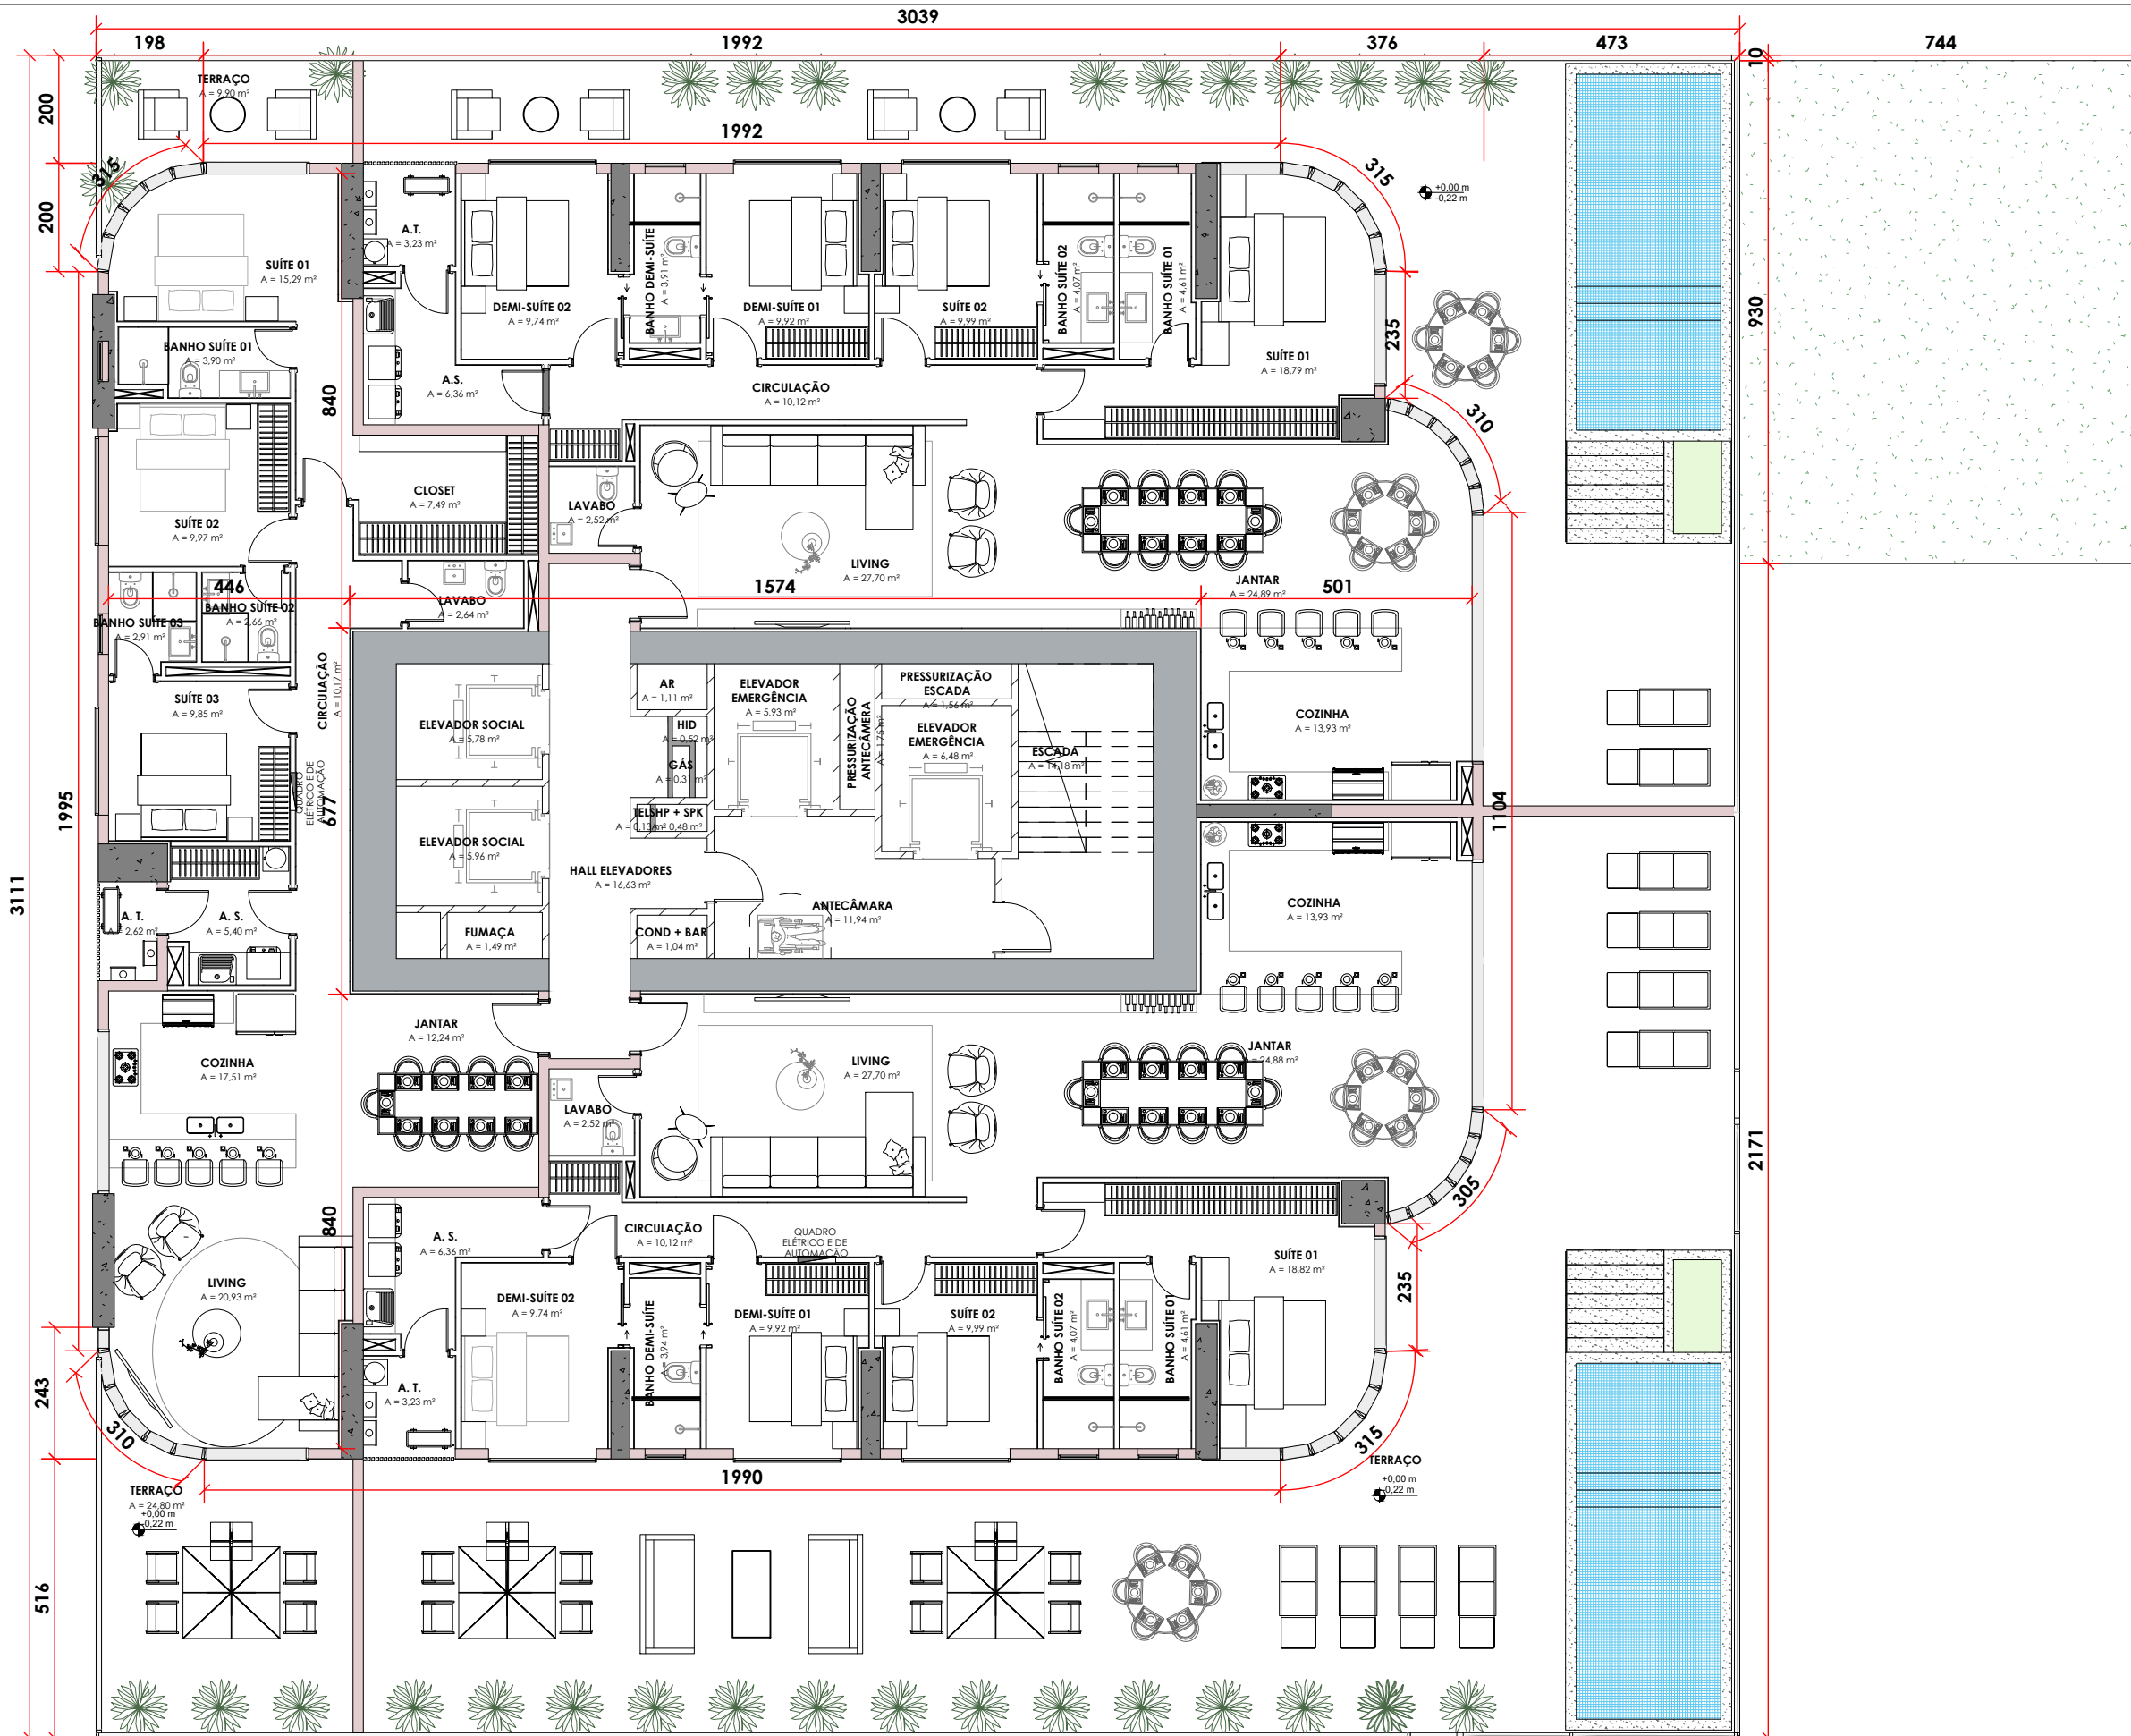

08. Diferenciado 01

ESCALA: 1 : 125


OBRA	ETAPA	DATA	PRANCHA
CENTRAL TOWER	EP1	08/2025	08
PROJETO	REVISÃO	ESCALA	
ARQUITETÔNICO		1 : 125	

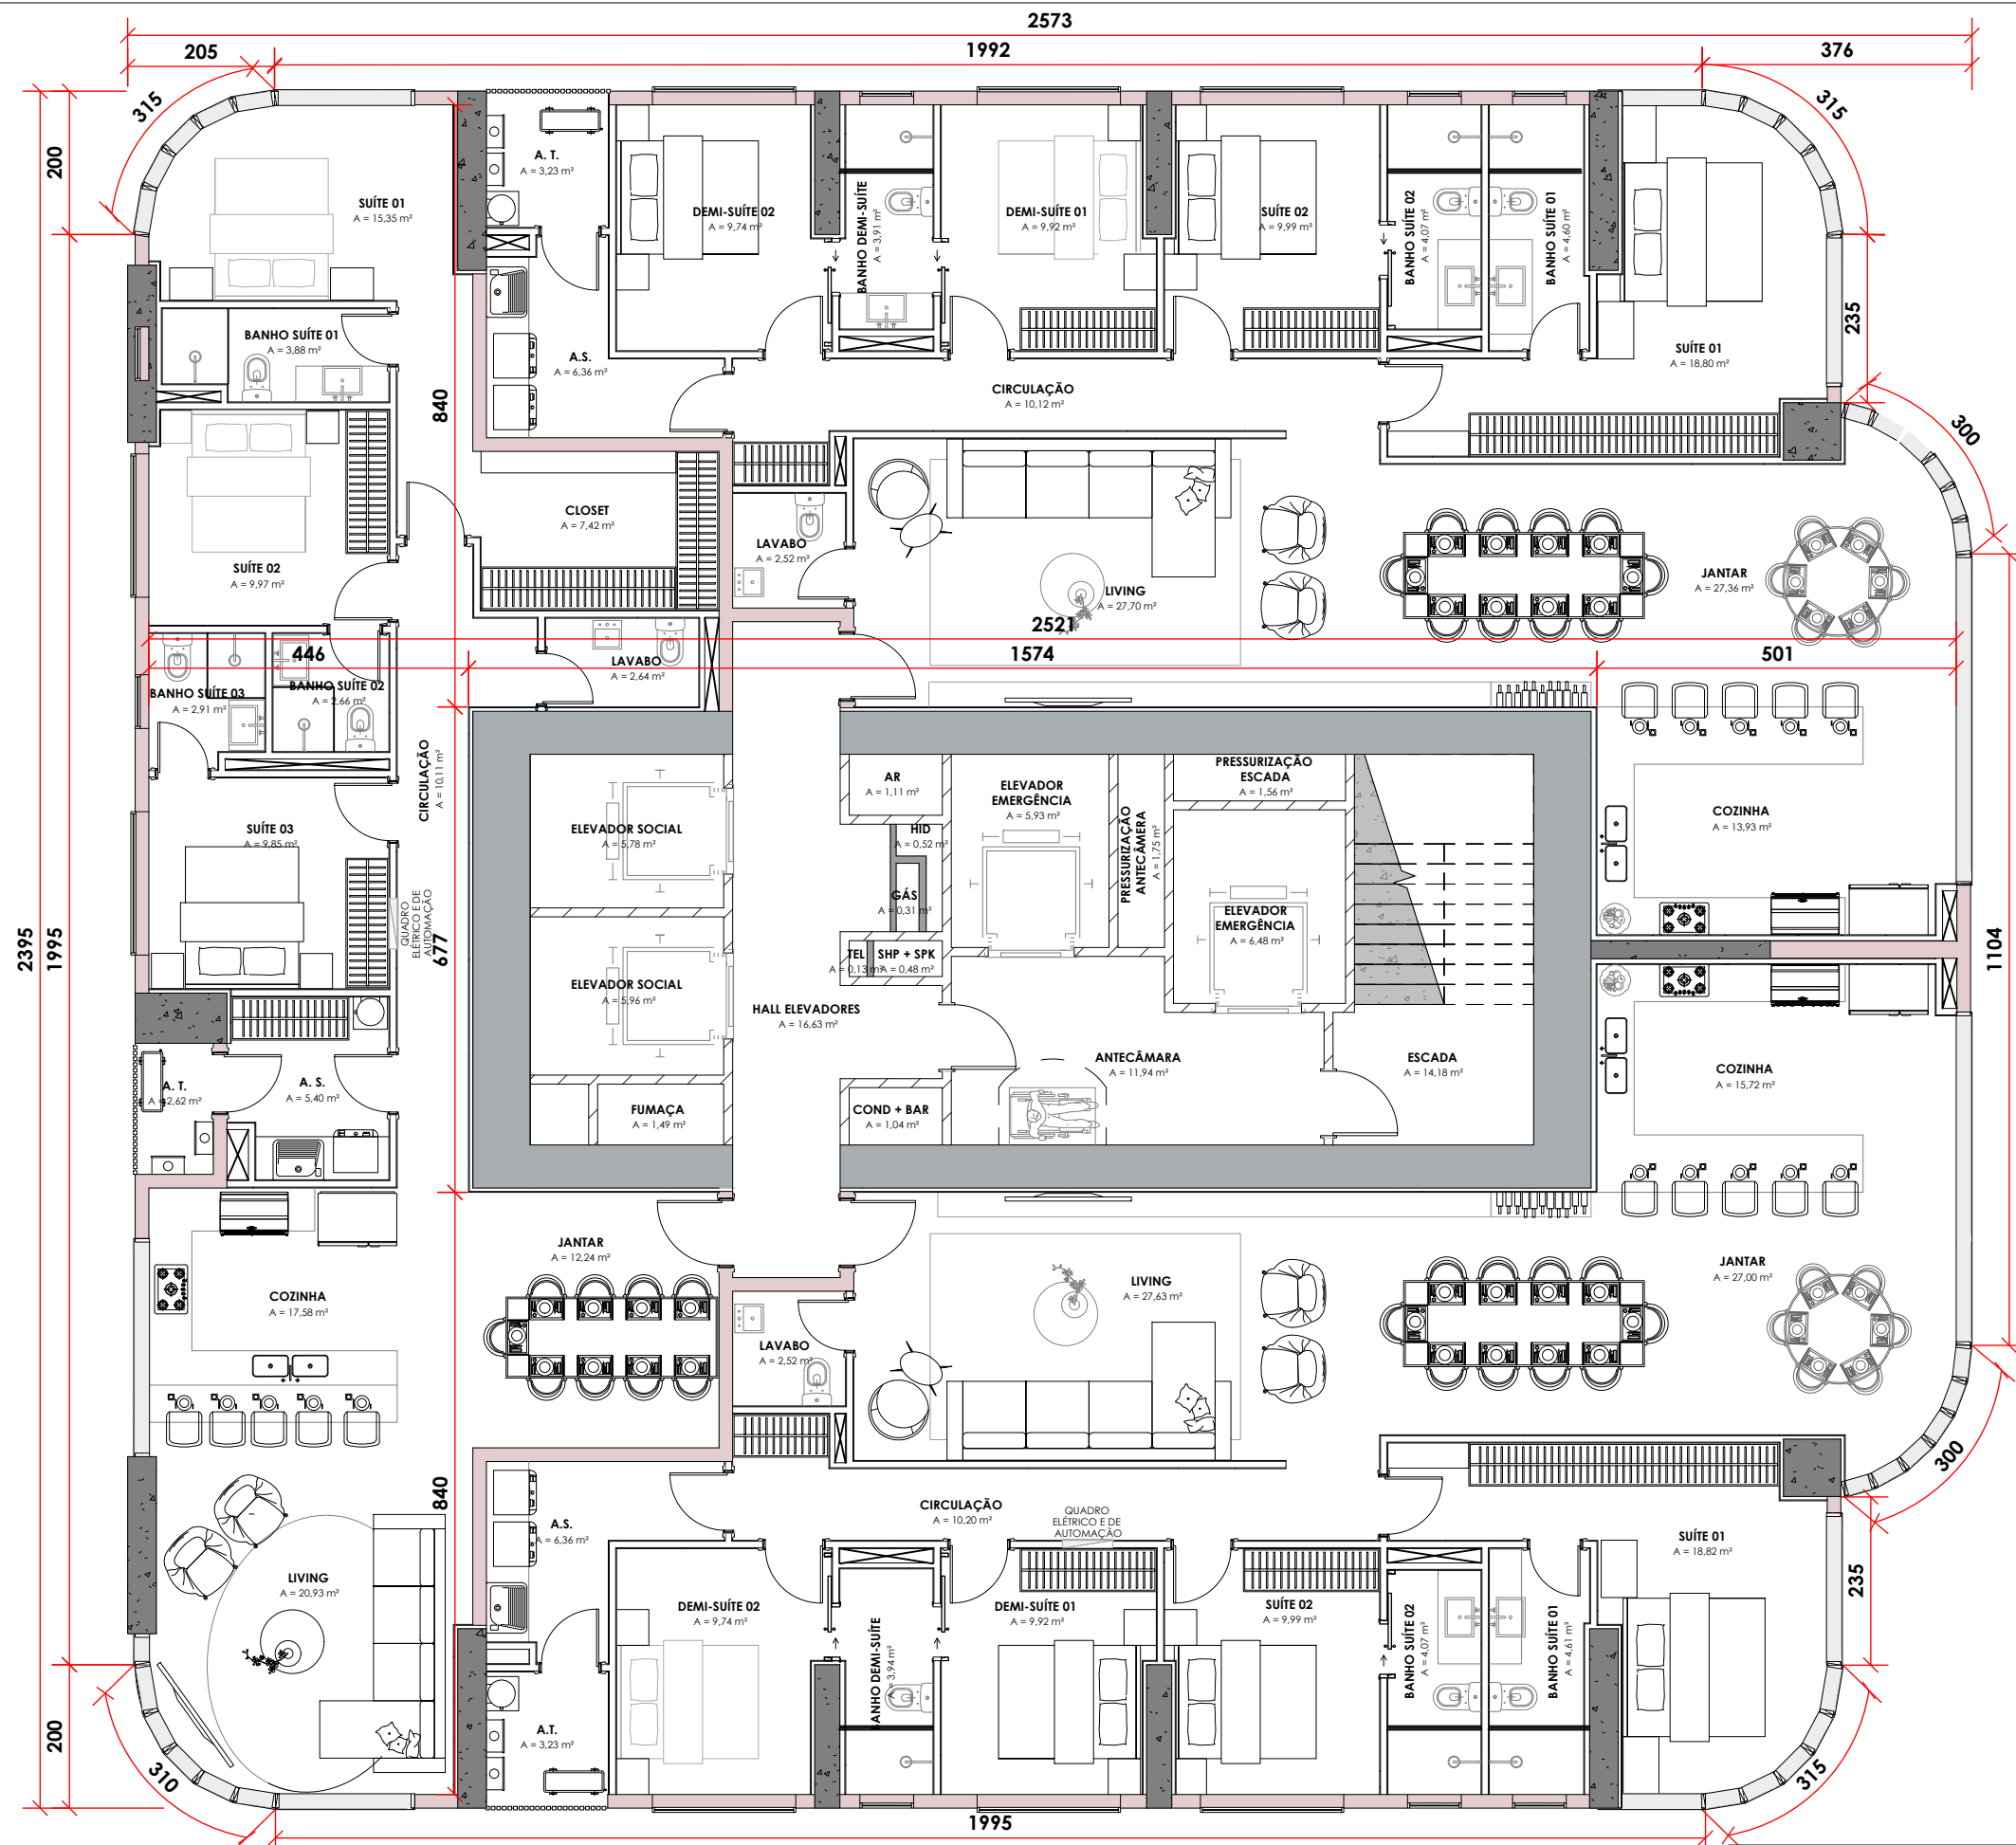

09. Tipo 01


ESCALA: 1 : 100

OBRA	ETAPA	DATA	PRANCHA
CENTRAL TOWER	EP1	08/2025	09
PROJETO	REVISÃO	ESCALA	
ARQUITETÔNICO		1 : 100	

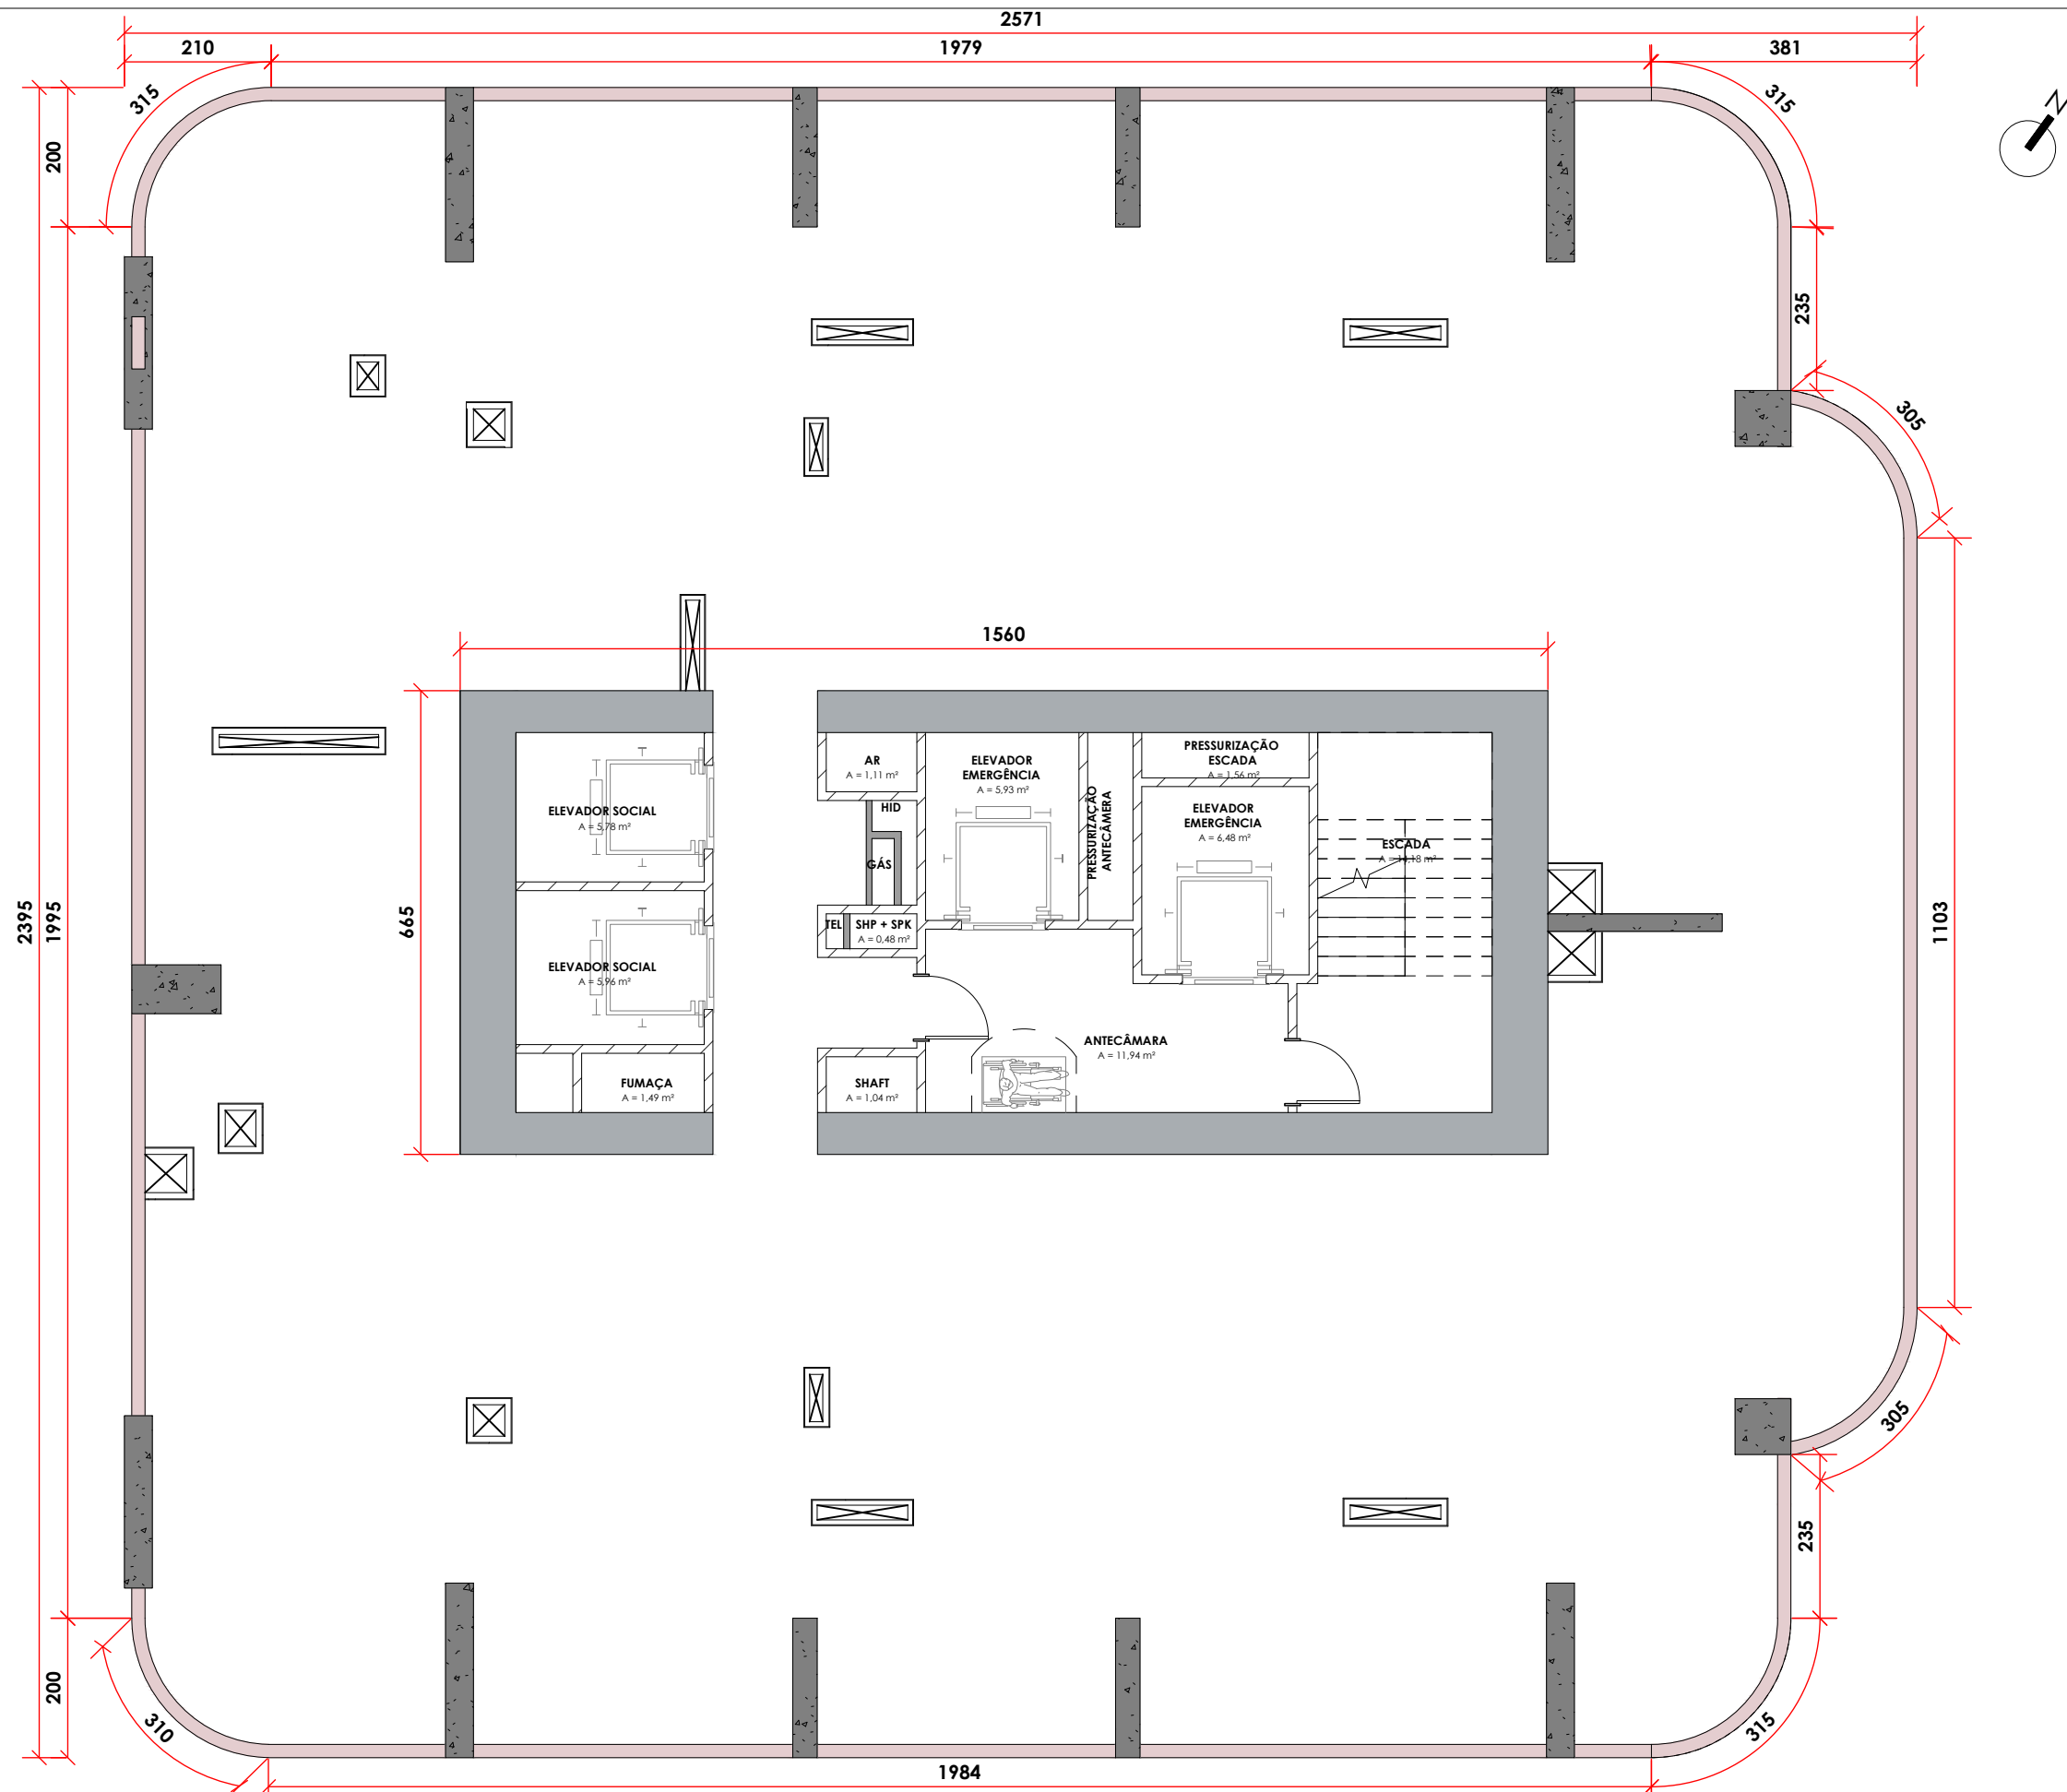


14. Reduto
ESCALA: 1 : 100

OBRA	ETAPA	DATA	PRANCHA
CENTRAL TOWER	EP1	08/2025	10
PROJETO	REVISÃO	ESCALA	
ARQUITETÔNICO		1 : 100	

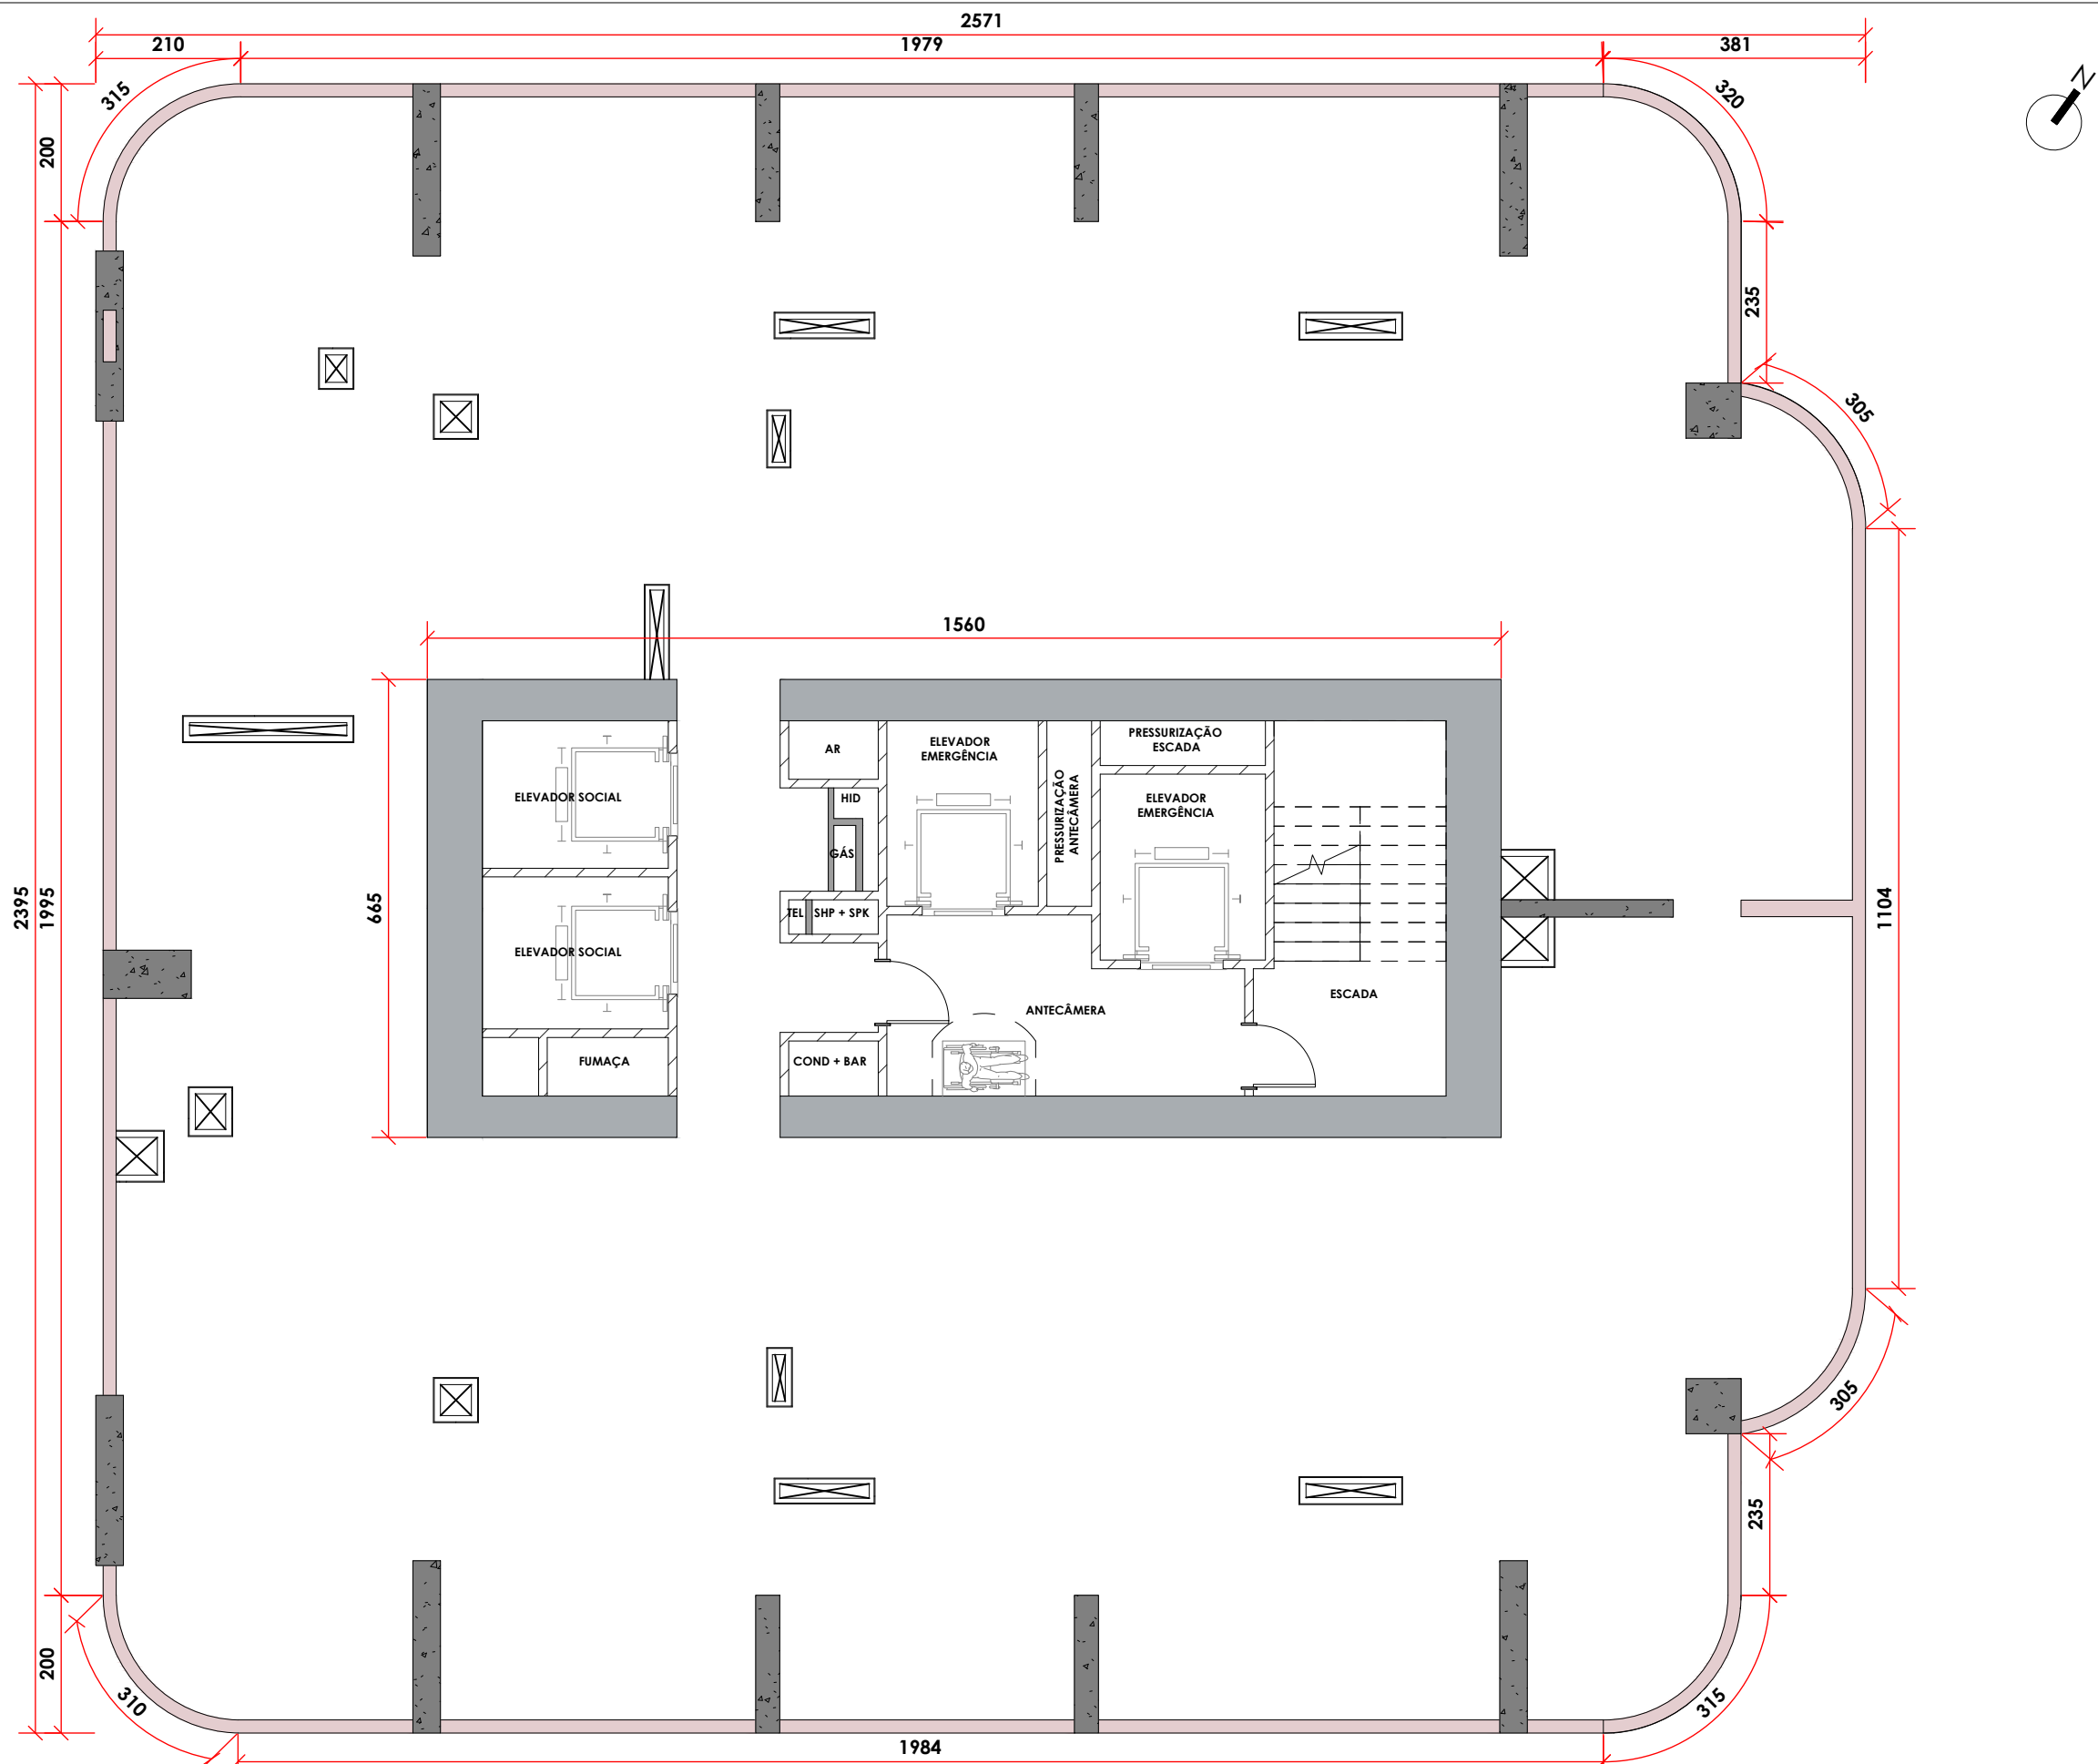


37. Reduto
ESCALA: 1 : 100

OBRA	ETAPA	DATA	PRANCHA
CENTRAL TOWER	EP1	08/2025	11
PROJETO	REVISÃO	ESCALA	
ARQUITETÔNICO		1 : 100	

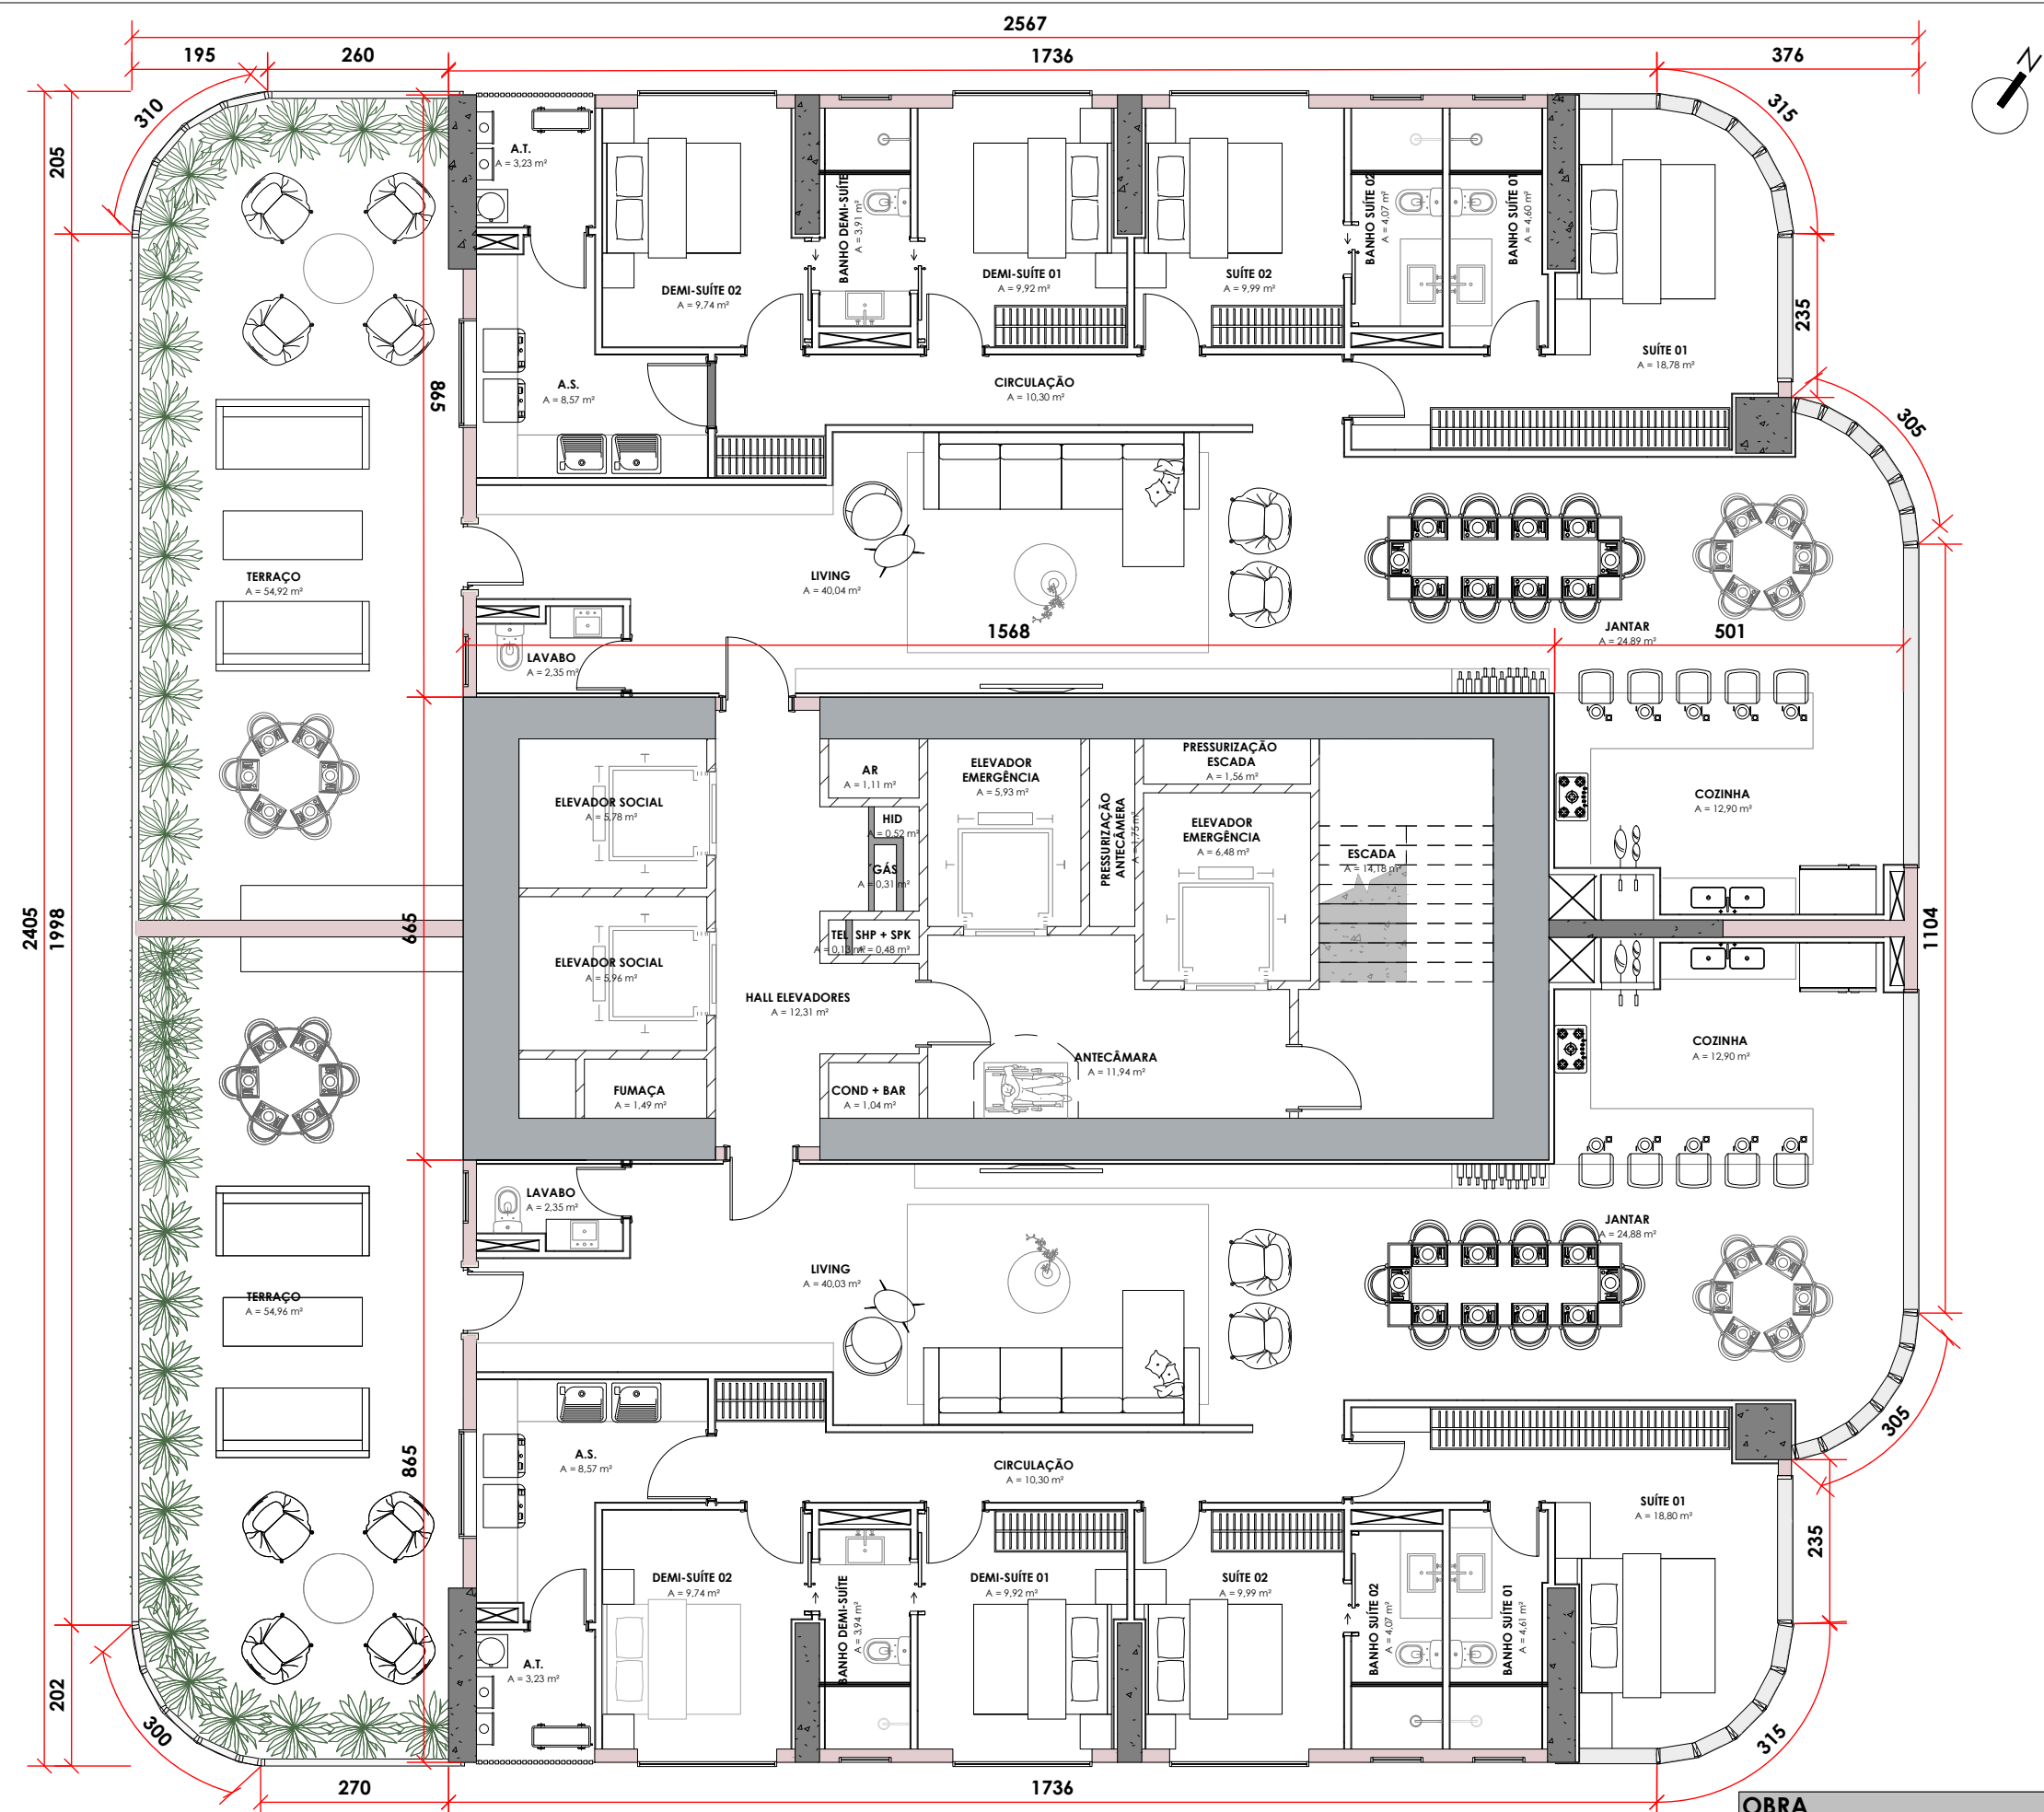

43. Diferenciado 02

OBRA	ETAPA	DATA	PRANCHA
CENTRAL TOWER	EP1	08/2025	12
PROJETO	REVISÃO	ESCALA	
ARQUITETÔNICO		1 : 100	

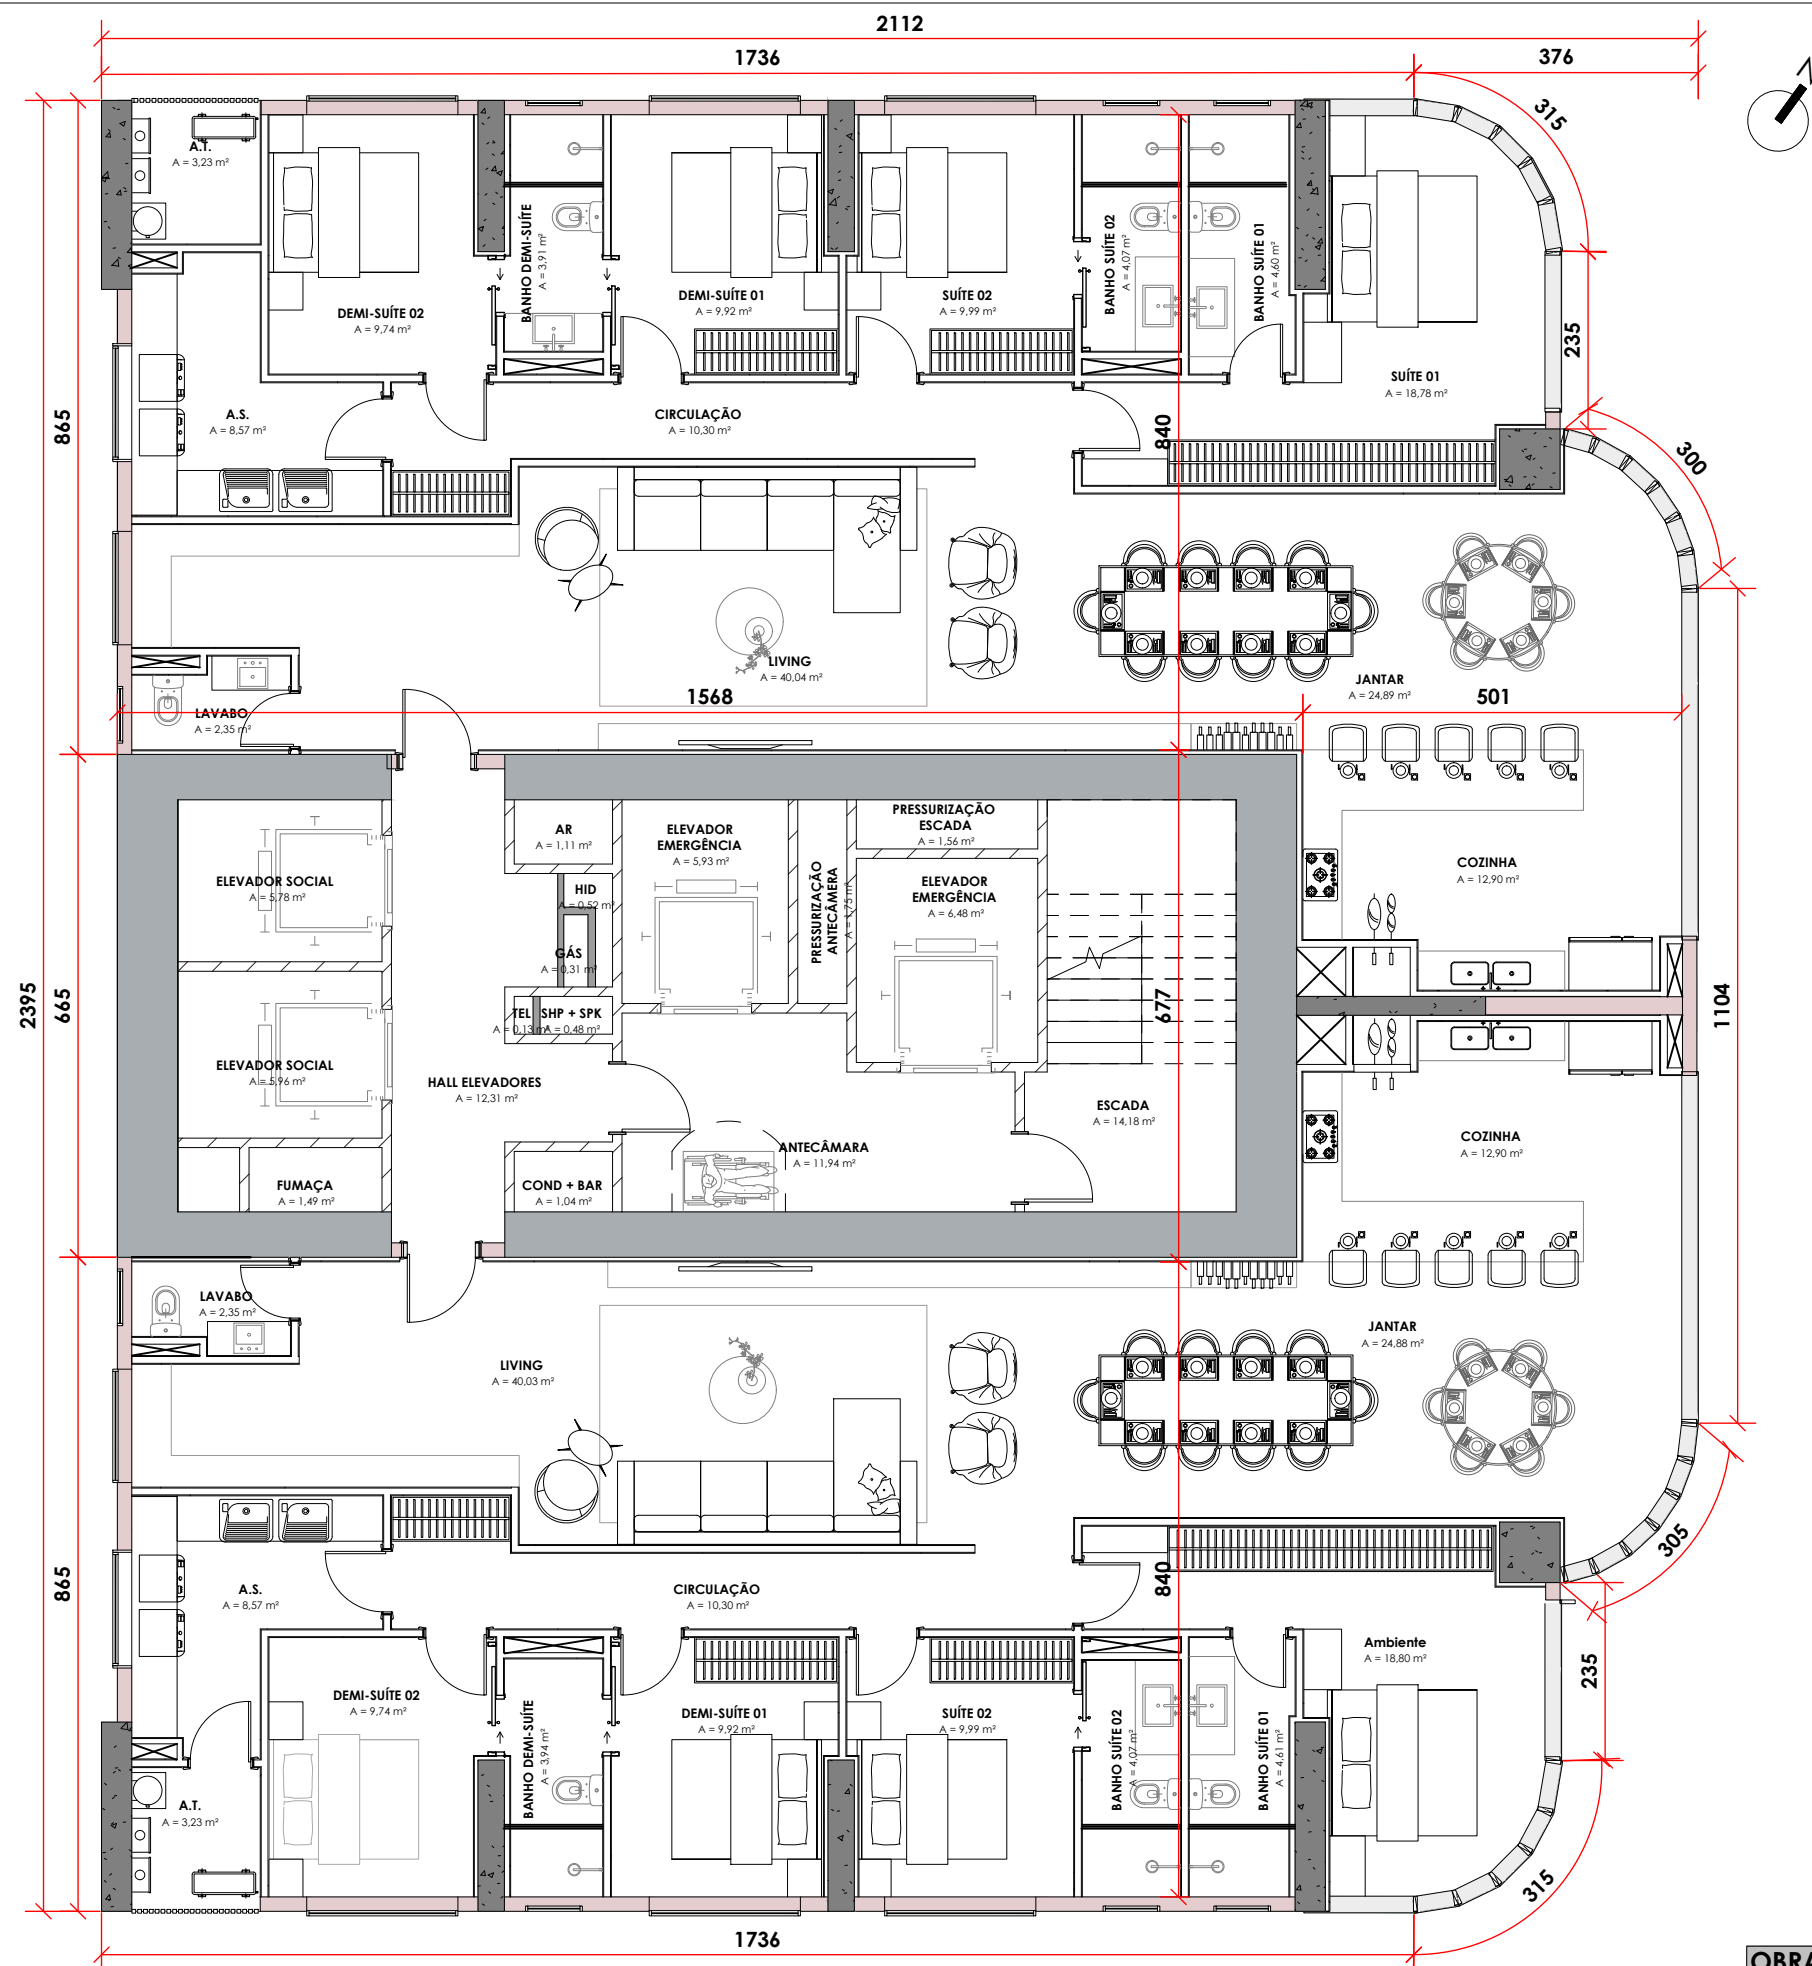


44. Tipo 02

OBRA	ETAPA	DATA	PRANCHA
CENTRAL TOWER	EP1	08/2025	13
PROJETO	REVISÃO	ESCALA	
ARQUITETÔNICO		1 : 100	




OBRA	ETAPA	DATA	PRANCHA
CENTRAL TOWER	EP1	08/2025	14
PROJETO	REVISÃO	ESCALA	
ARQUITETÔNICO		1 : 100	

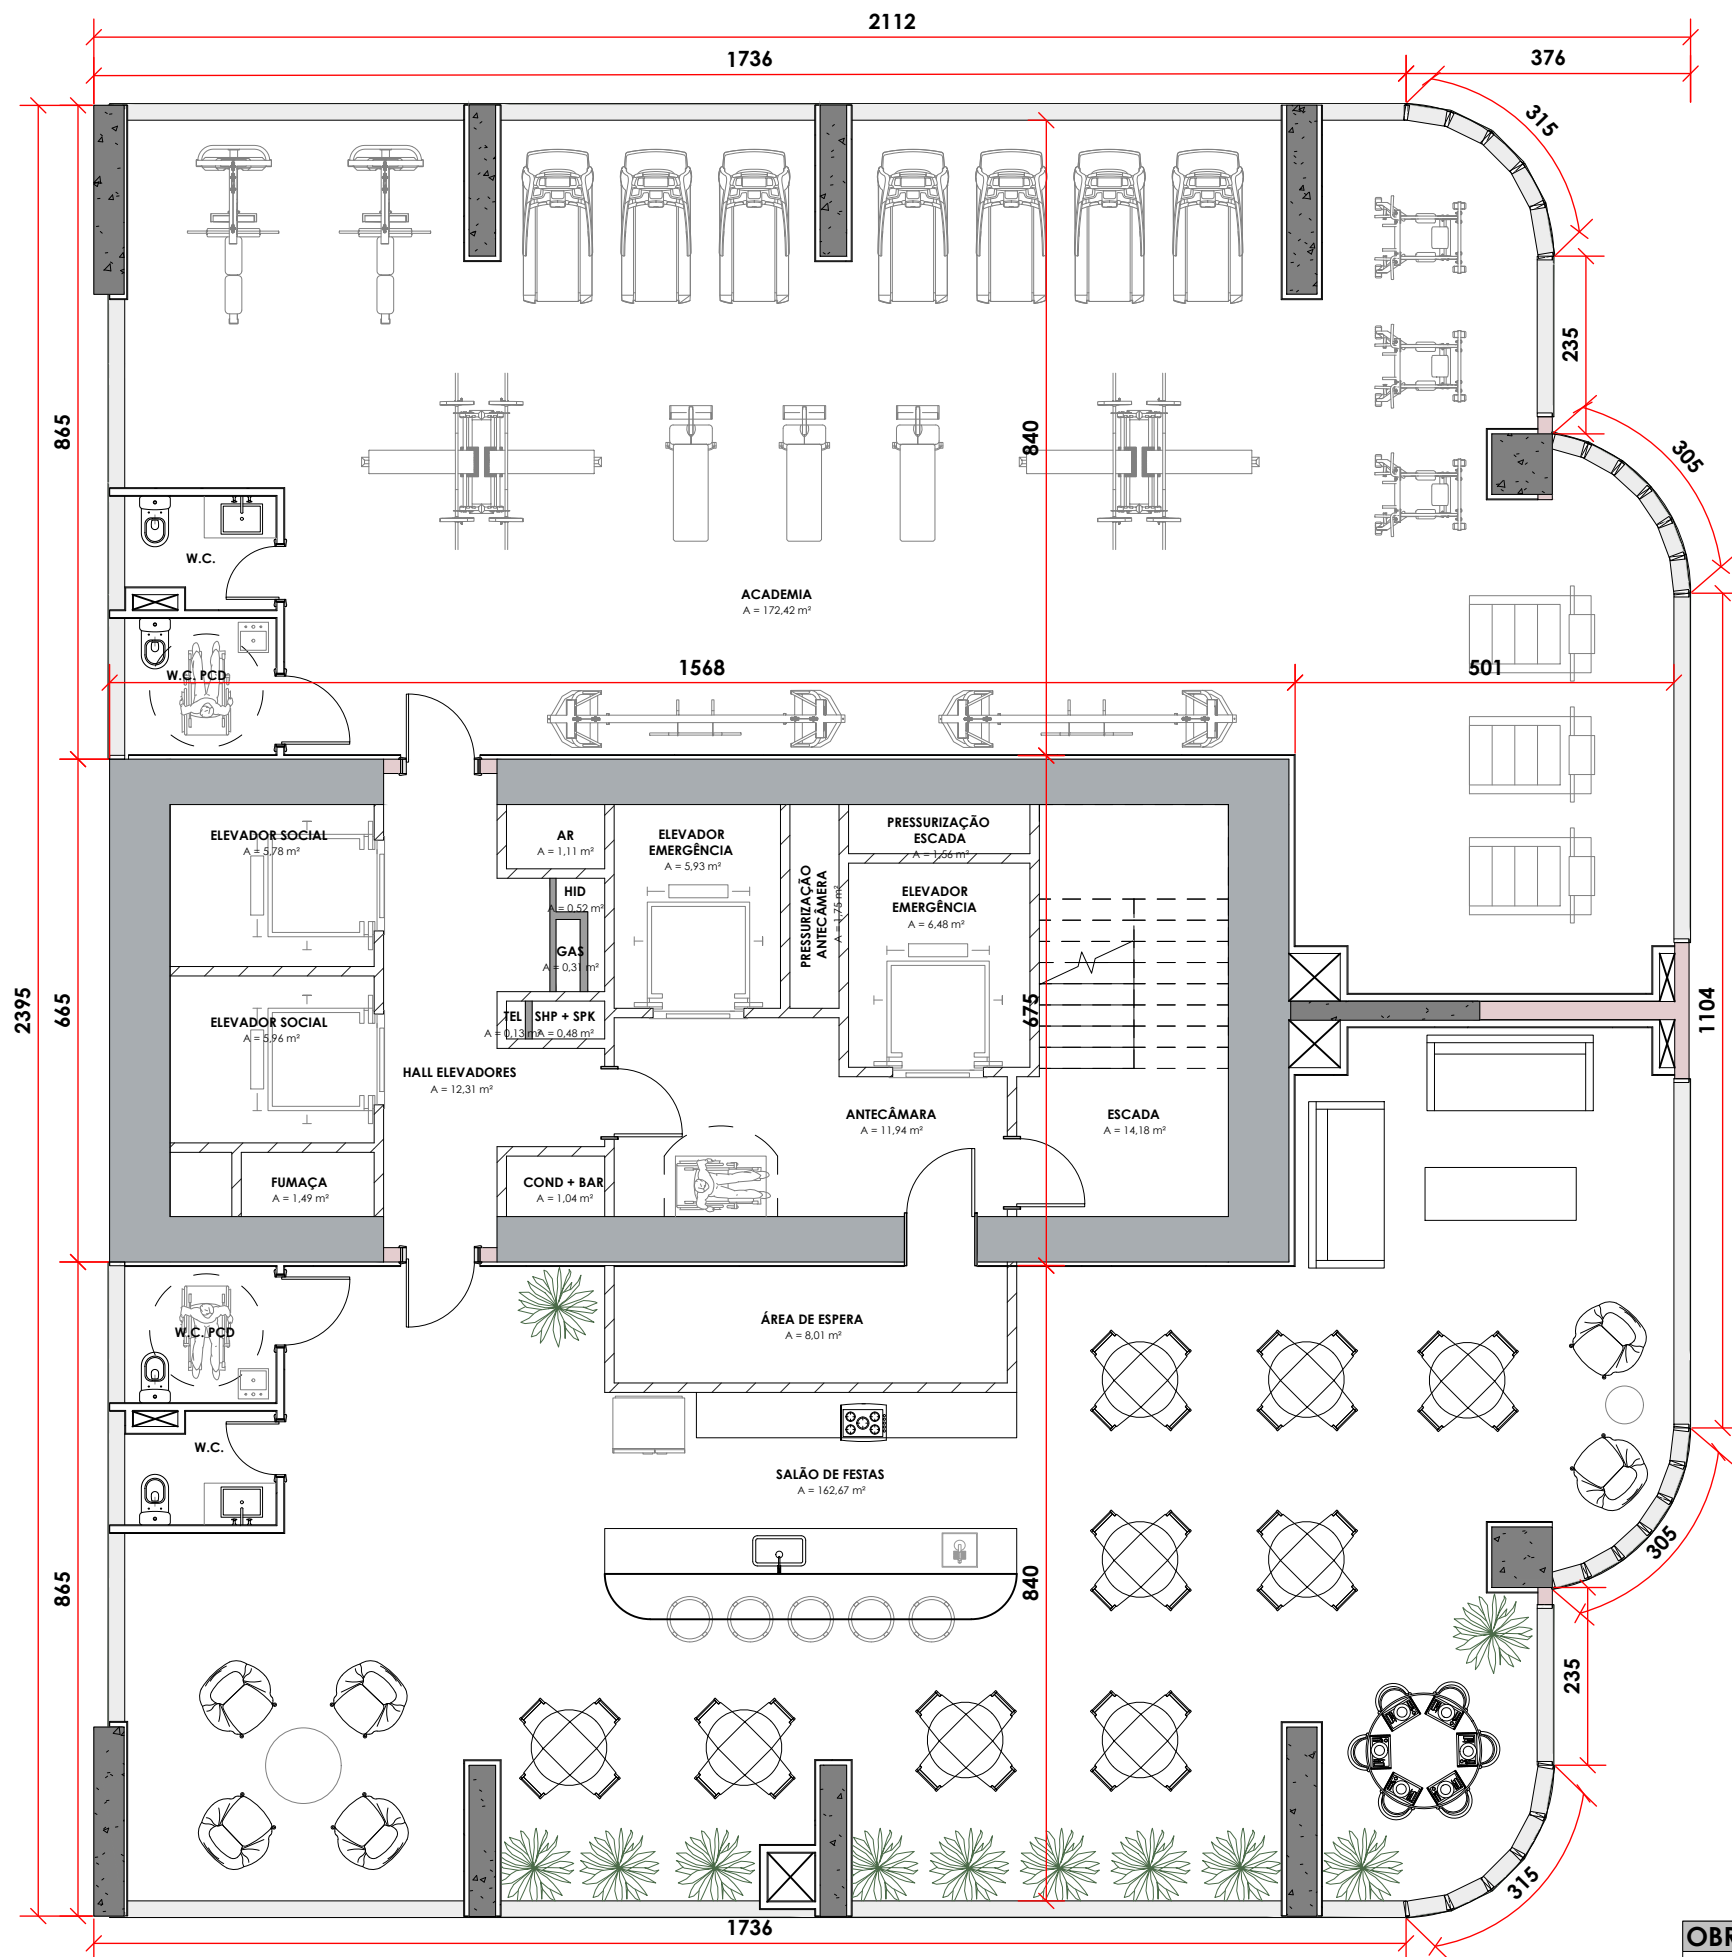


60. Rooftop

OBRA	ETAPA	DATA	PRANCHA
CENTRAL TOWER	EP1	08/2025	15
PROJETO	REVISÃO	ESCALA	
ARQUITETÔNICO		1 : 100	

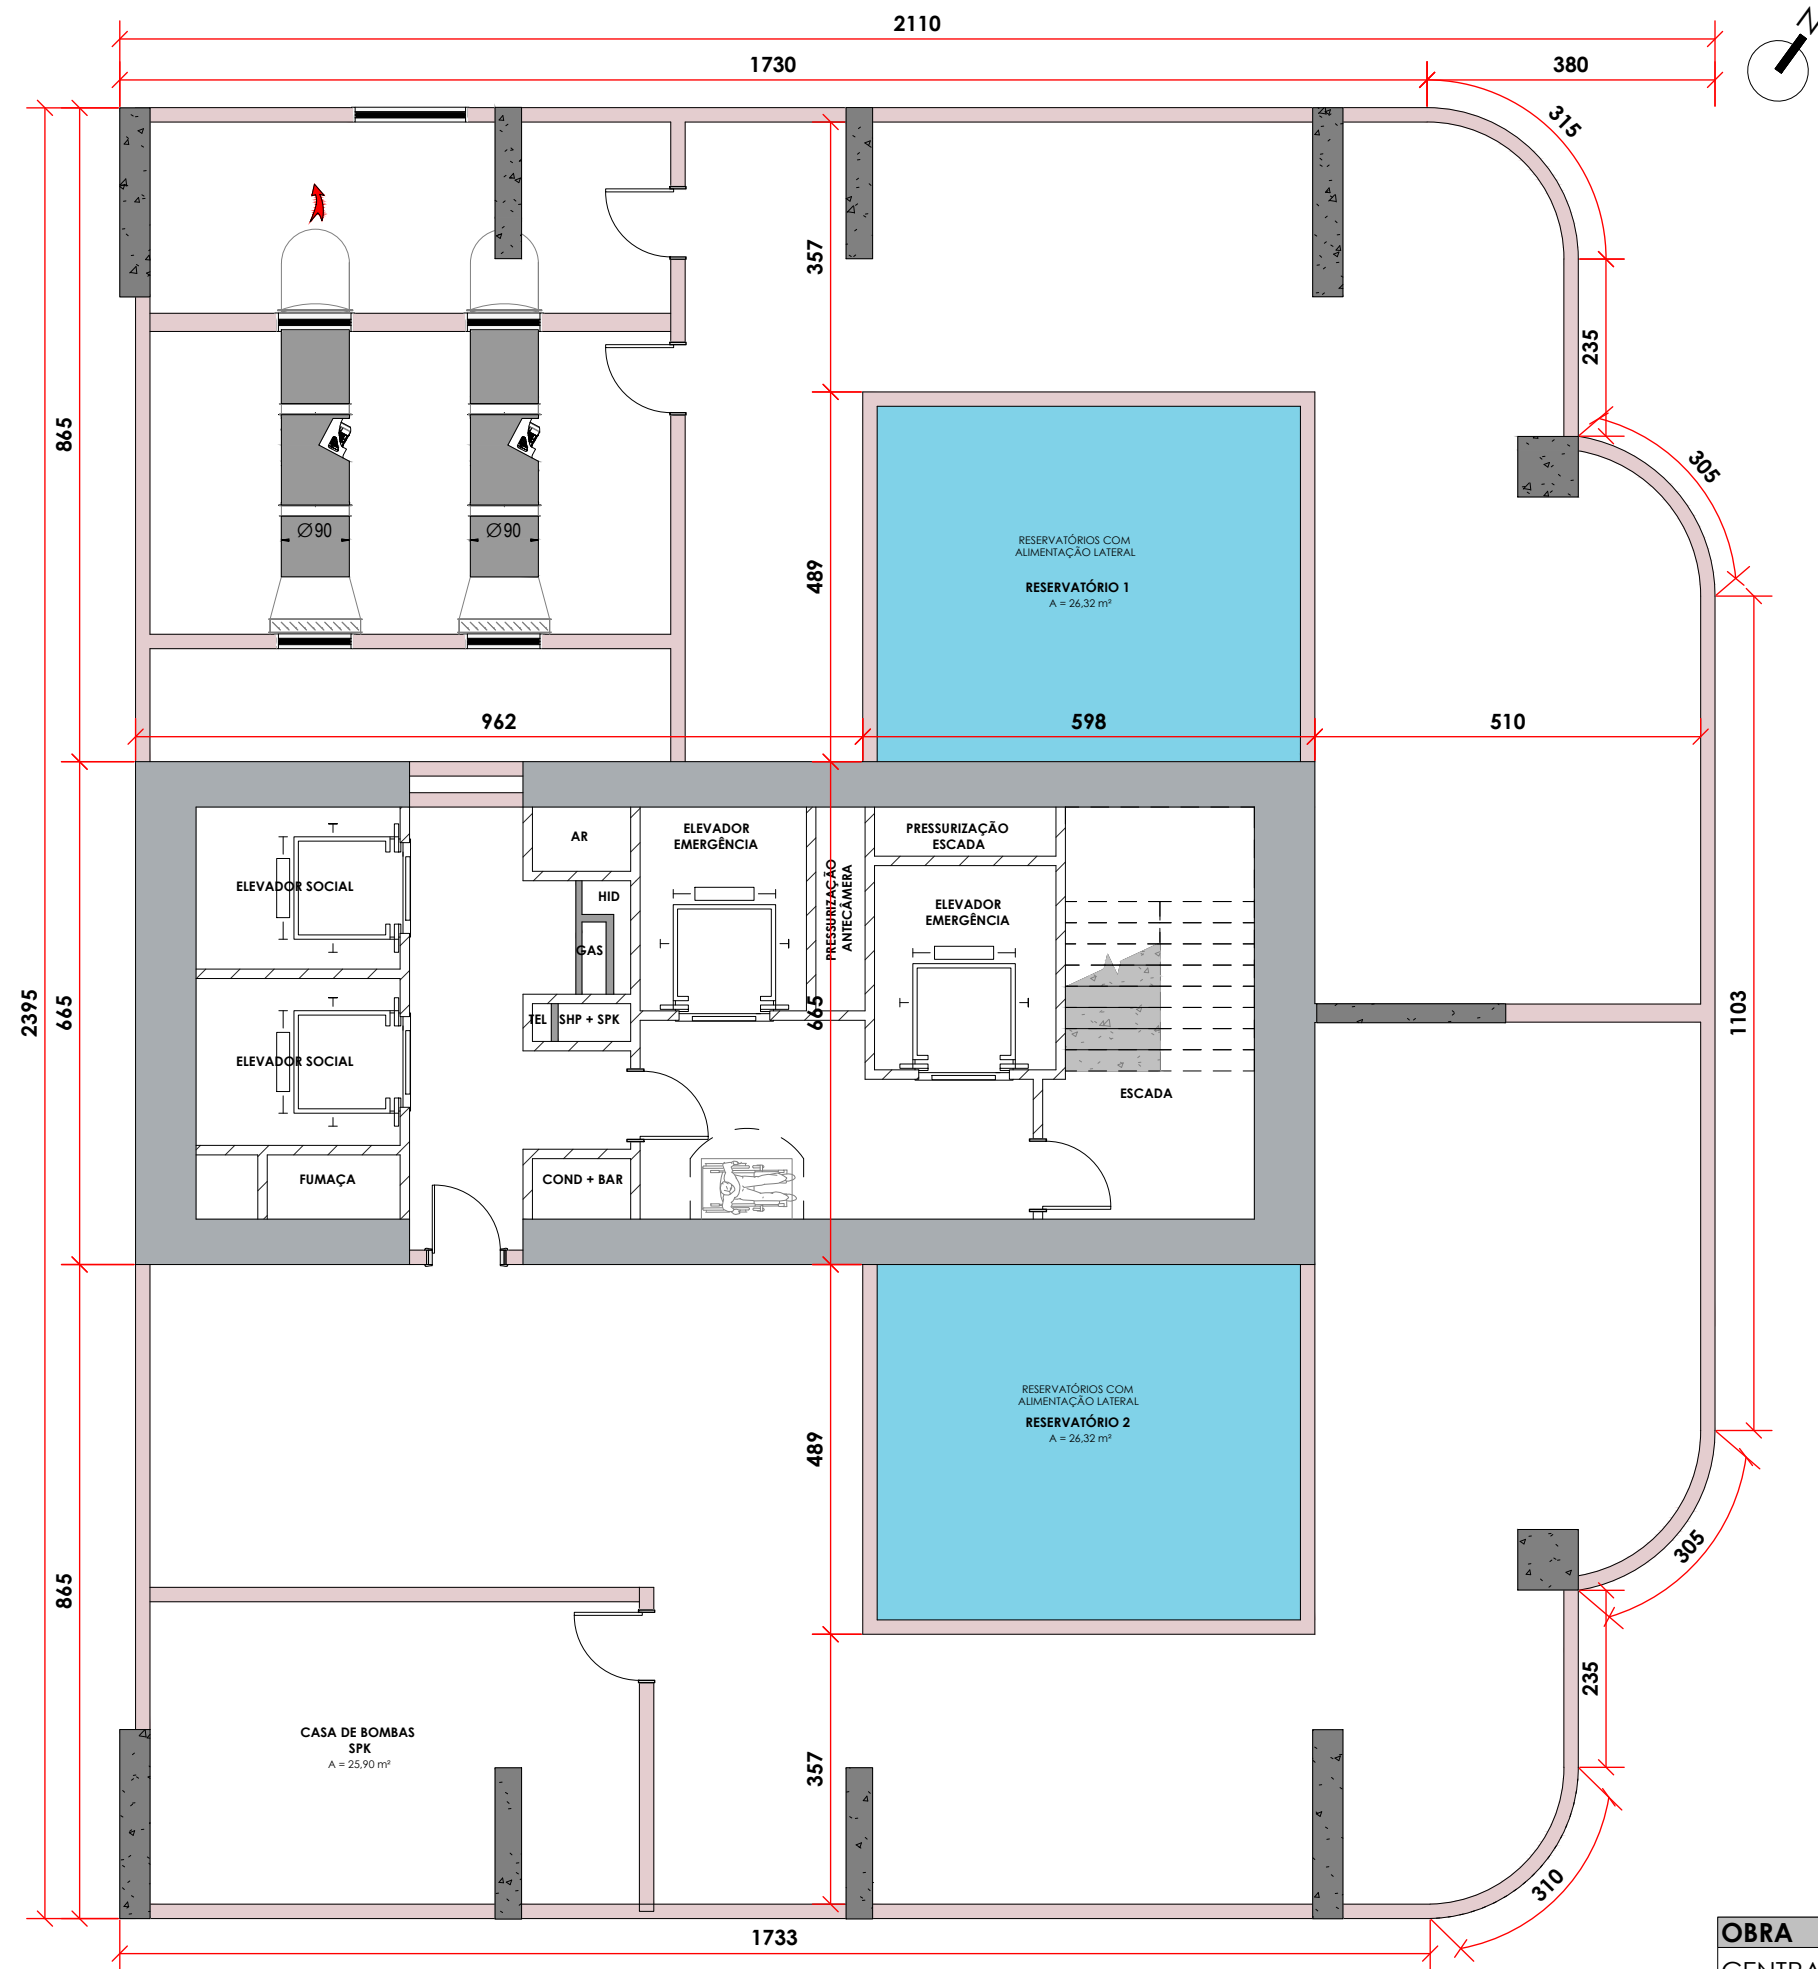


62. Reservatório

OBRA	ETAPA	DATA	PRANCHA
CENTRAL TOWER	EP1	08/2025	16
PROJETO	REVISÃO	ESCALA	
ARQUITETÔNICO		1 : 100	

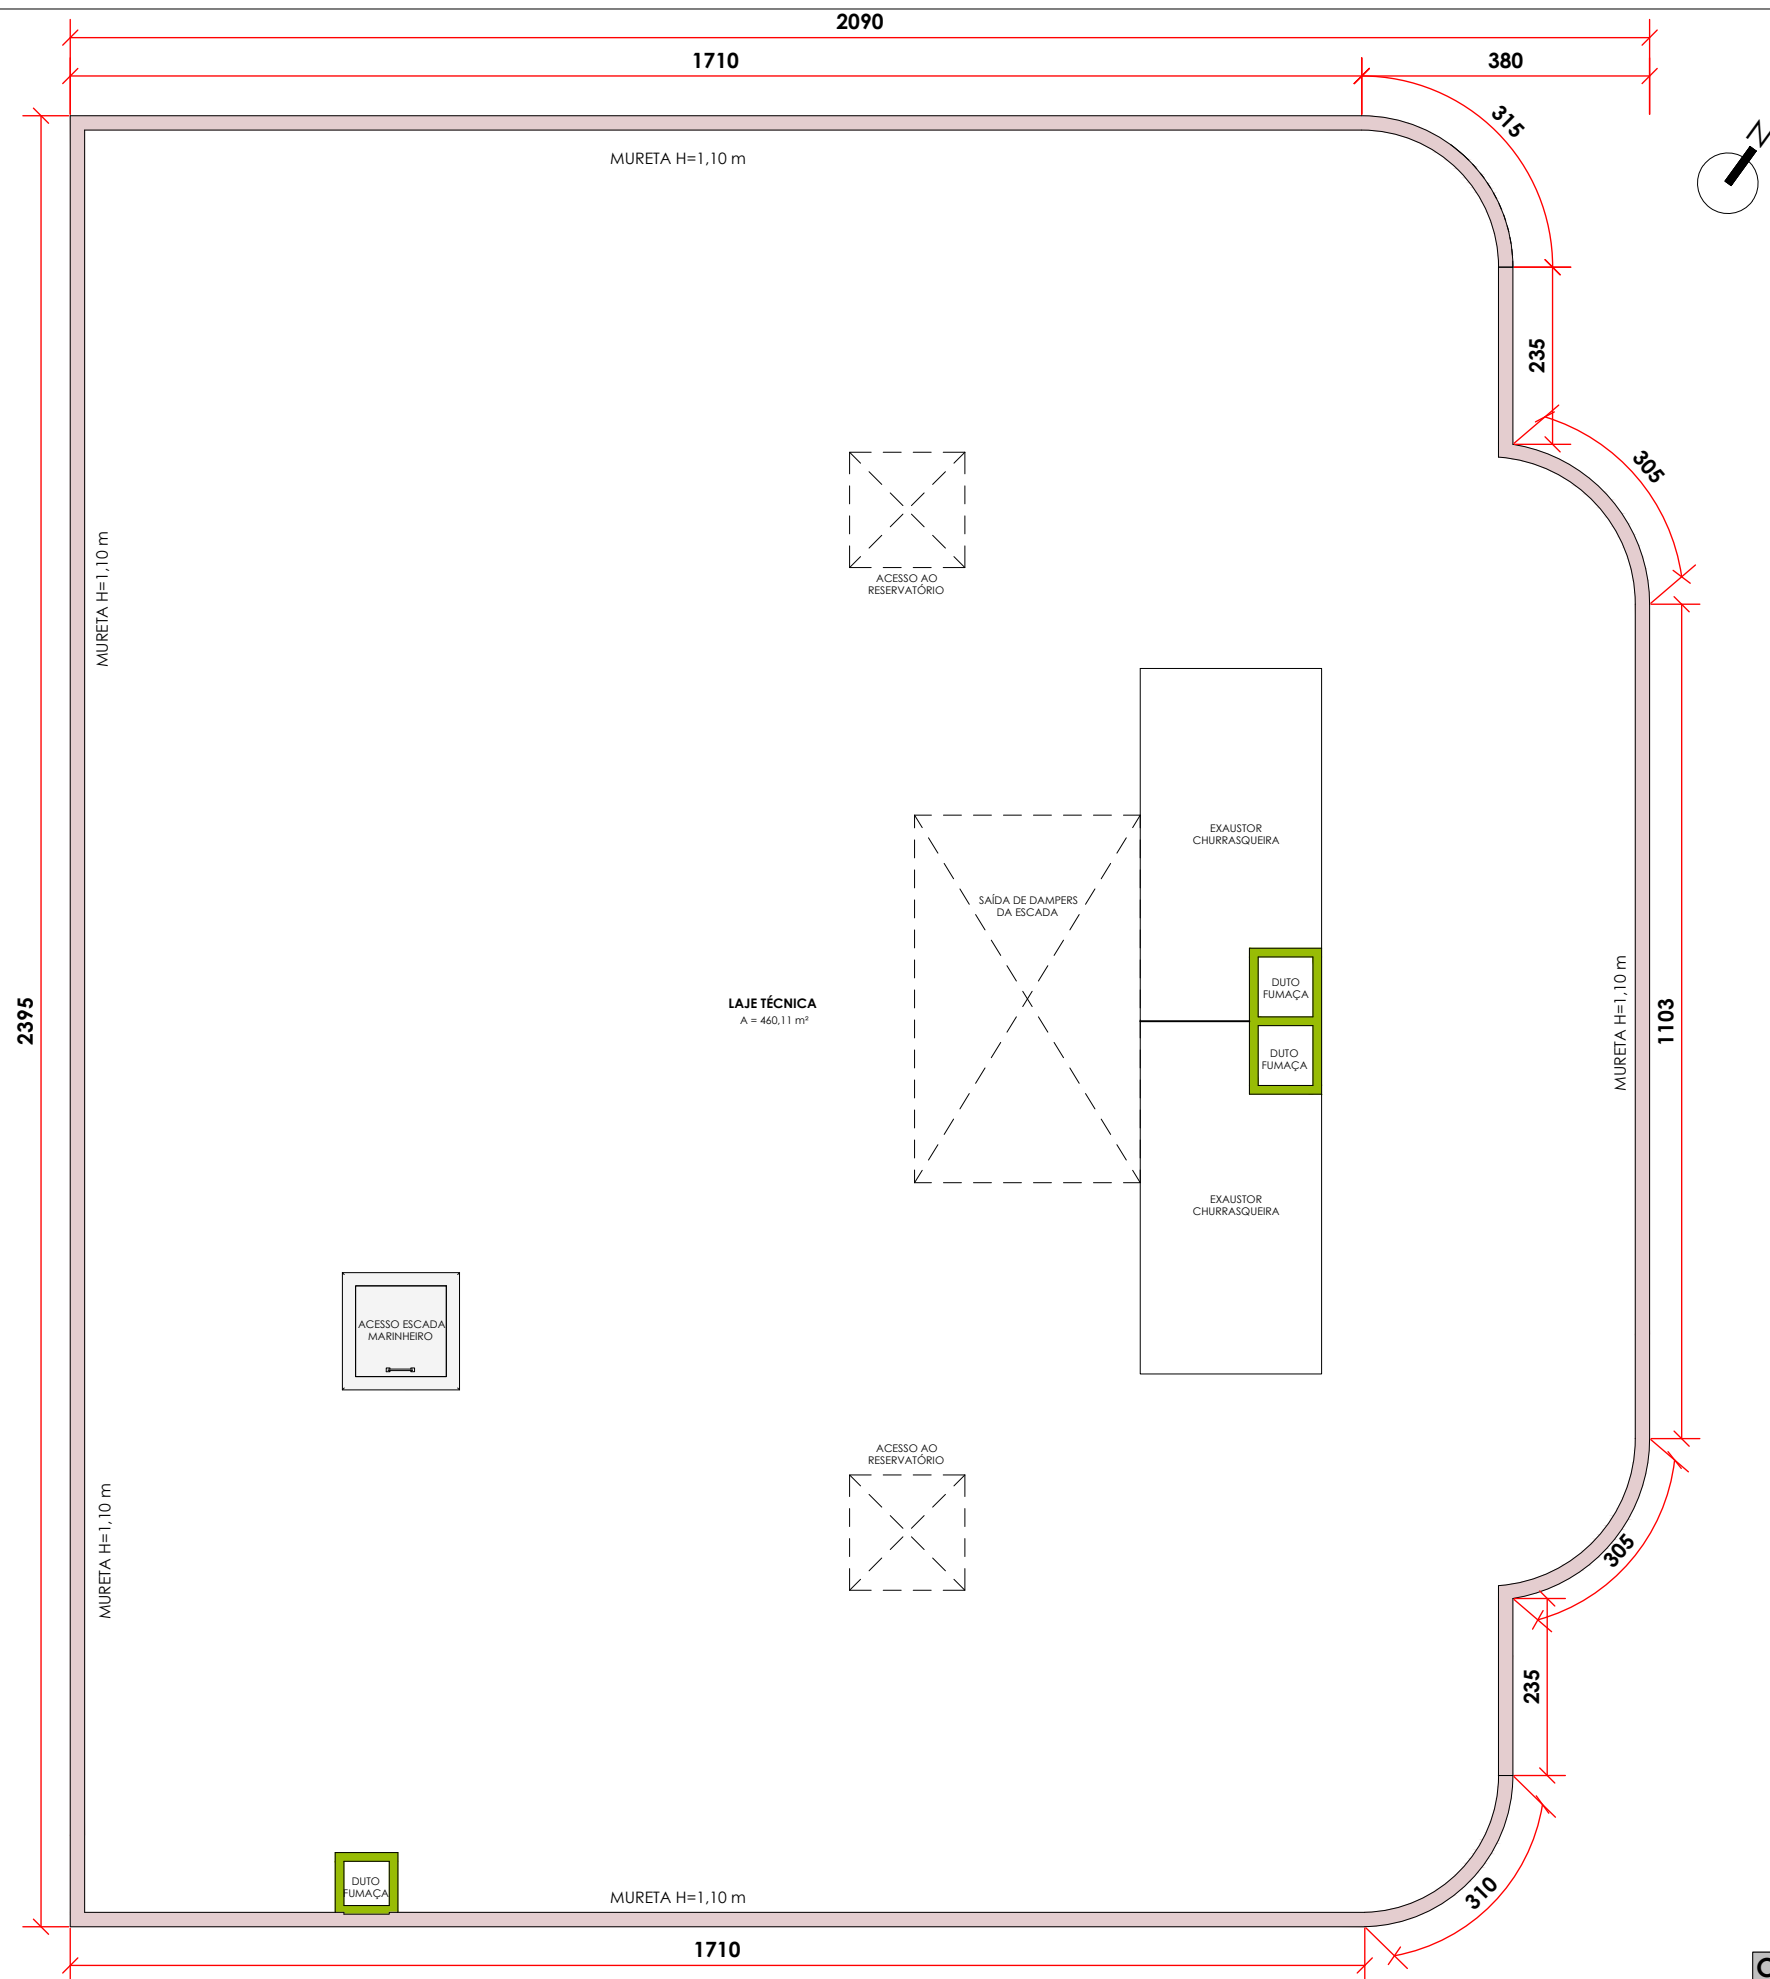

63. Laje Técnica

OBRA	ETAPA	DATA	PRANCHA
CENTRAL TOWER	EP1	08/2025	17
PROJETO	REVISÃO	ESCALA	
ARQUITETÔNICO		1 : 100	

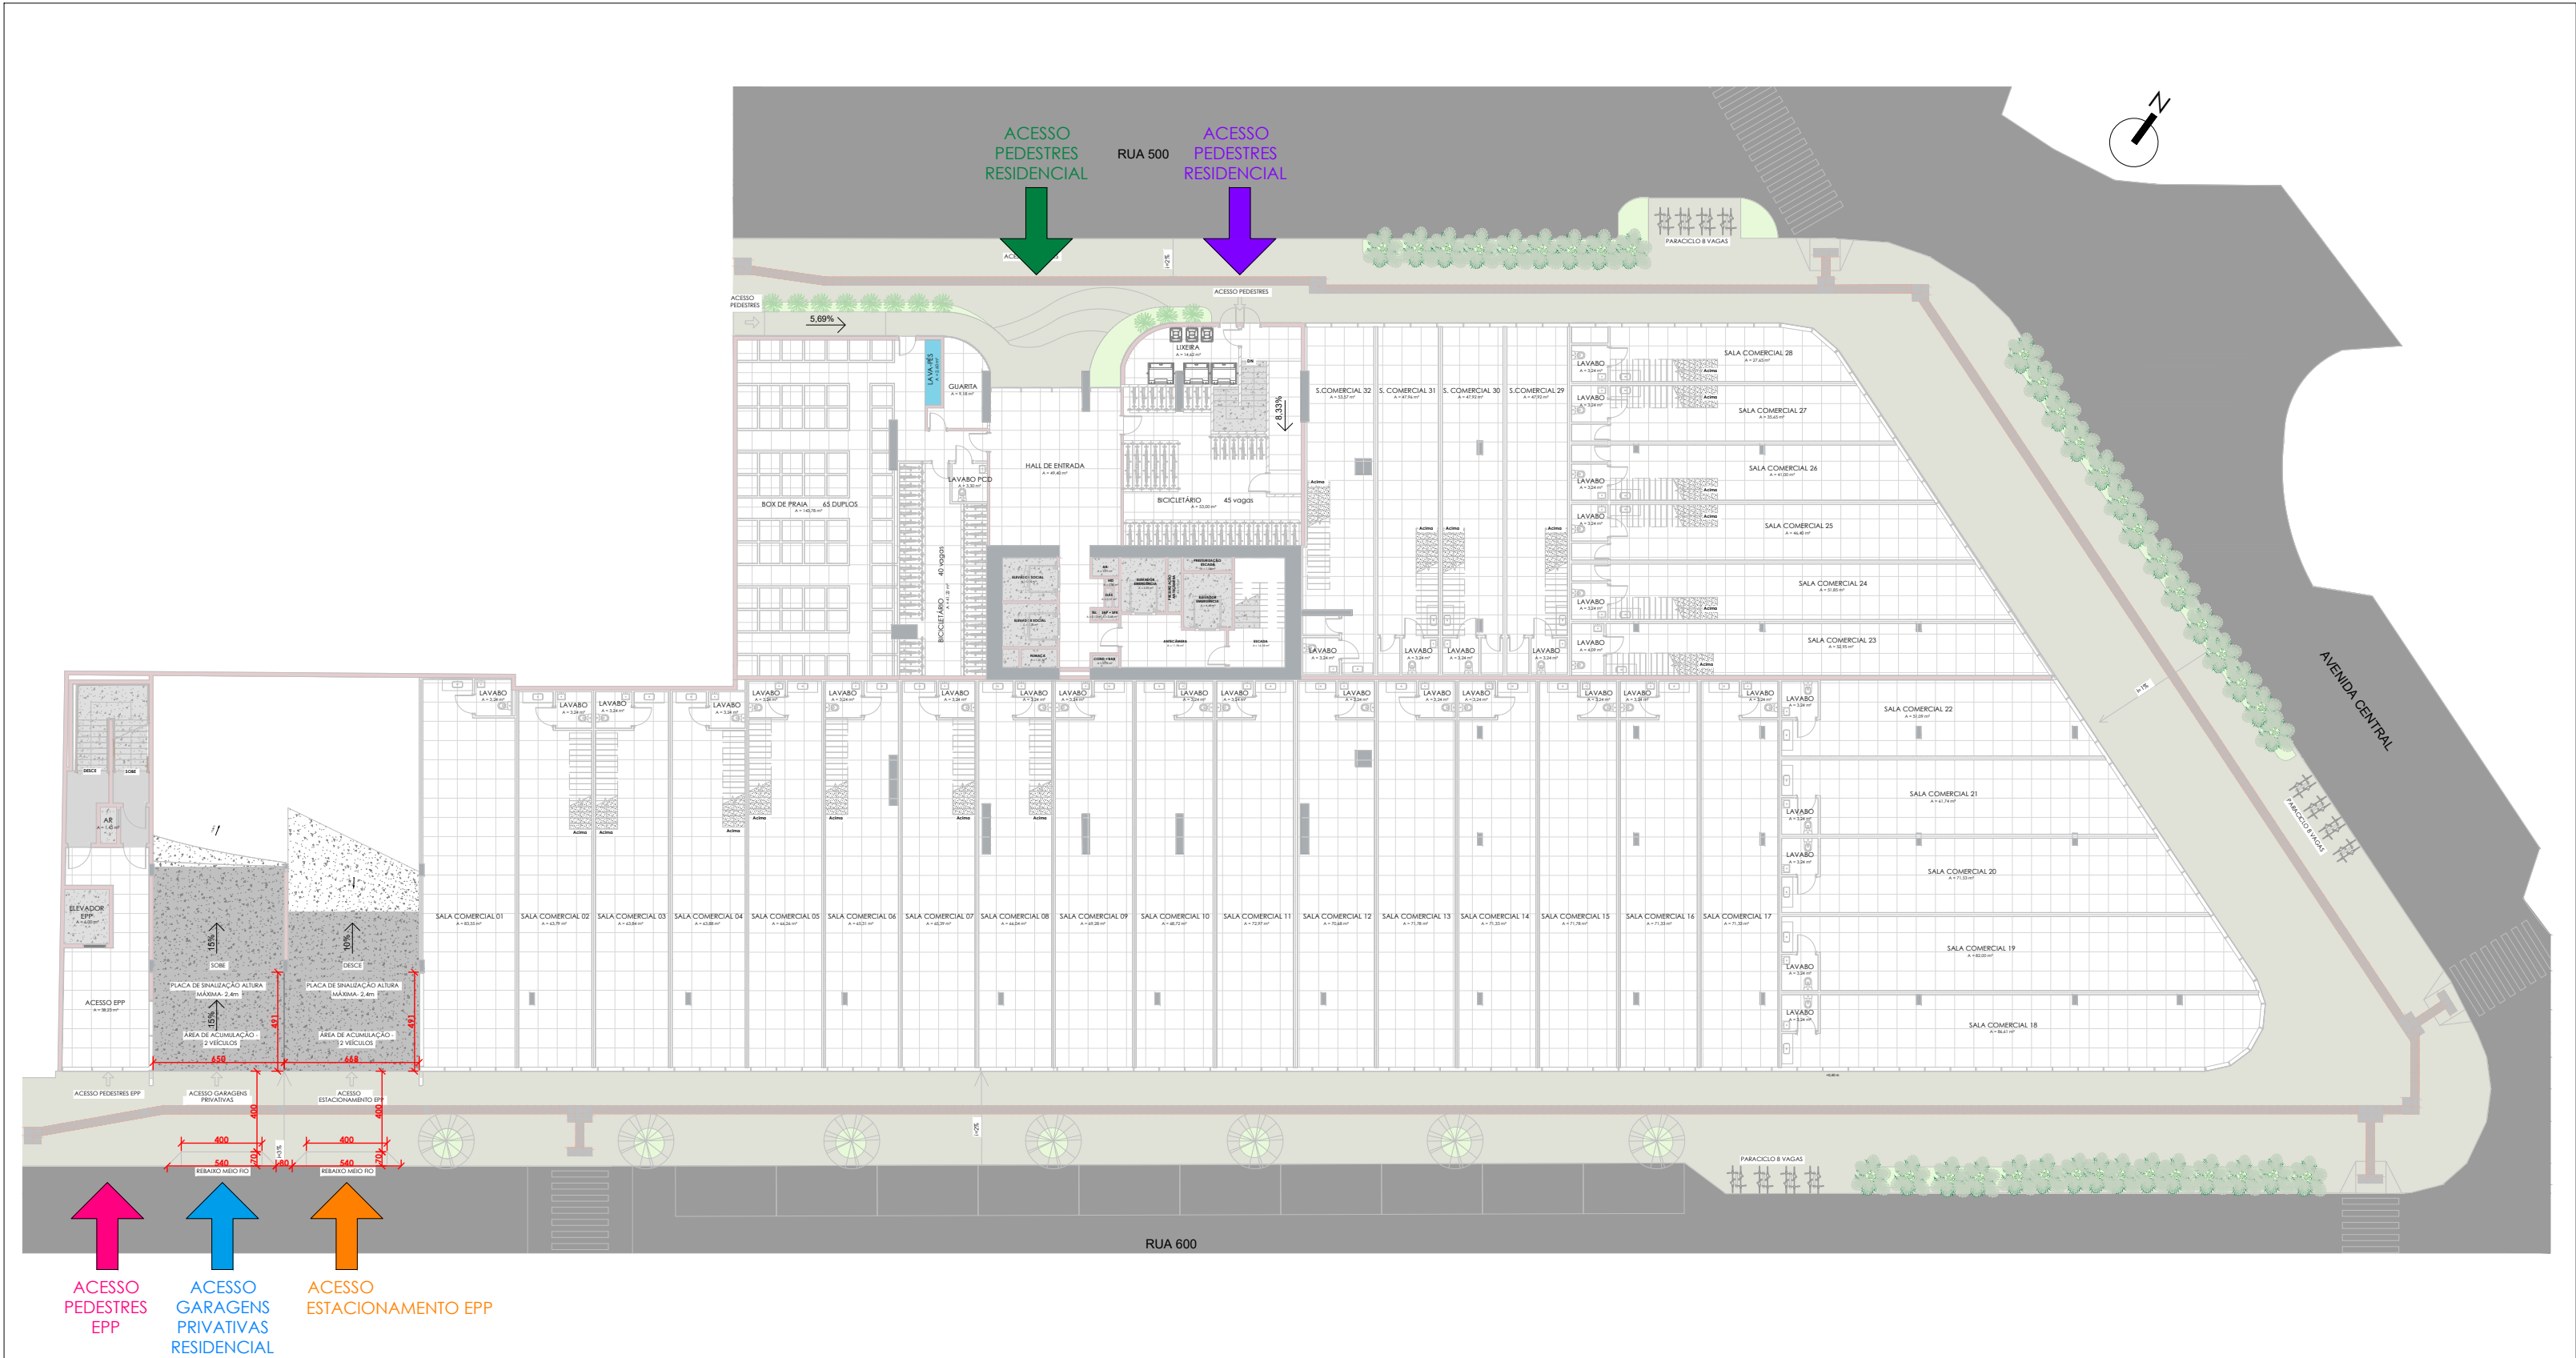

Acessos
ESCALA: 1 : 300

OBRA	ETAPA	DATA	PRANCHA
CENTRAL TOWER	CONCP.	06/2025	
PROJETO	REVISÃO	ESCALA	
ARQUITETÔNICO		1 : 300	