


DETALHE SINALIZAÇÃO HORIZONTAL PARA VAGAS DE ESTACIONAMENTO



VAGAS	SIMPLES	SIMPLES ESPECIAL	DUPLAS	QUADRUPLA	PNE PRIVATIVA	PNE COMUM	IDOSO	CARGA DESCARGA	EMBARQU E DESEMB.	AUTOPROPELIDO/ PATINETE
GARAGEM EPP SUBSOLO	52		14		3	0	6	1	1	2
G1	60		16	0	4	1		1	1	
G2	72		23		3			1	1	
G3	69		18		3					
TOTAL PRIVATIVO	201	0	57	0	10	1	0	2	2	0

VAGAS	QTD VAGAS PRIV	TOTAL VEÍCULOS PRIVATIVO	TOTAL VEÍCULOS COMUM	TOTAL VEÍCULOS GERAL	MOTOS	AUTOPROPELIDO/ PATINETE
GARAGEM EPP SUBSOLO	77	91		91	26	2
G1	80	96	3	99	16	0
G2	98	121	2	123	14	0
G3	90	108		108	13	0
TOTAL PRIVATIVO	268	325	5	330	43	0

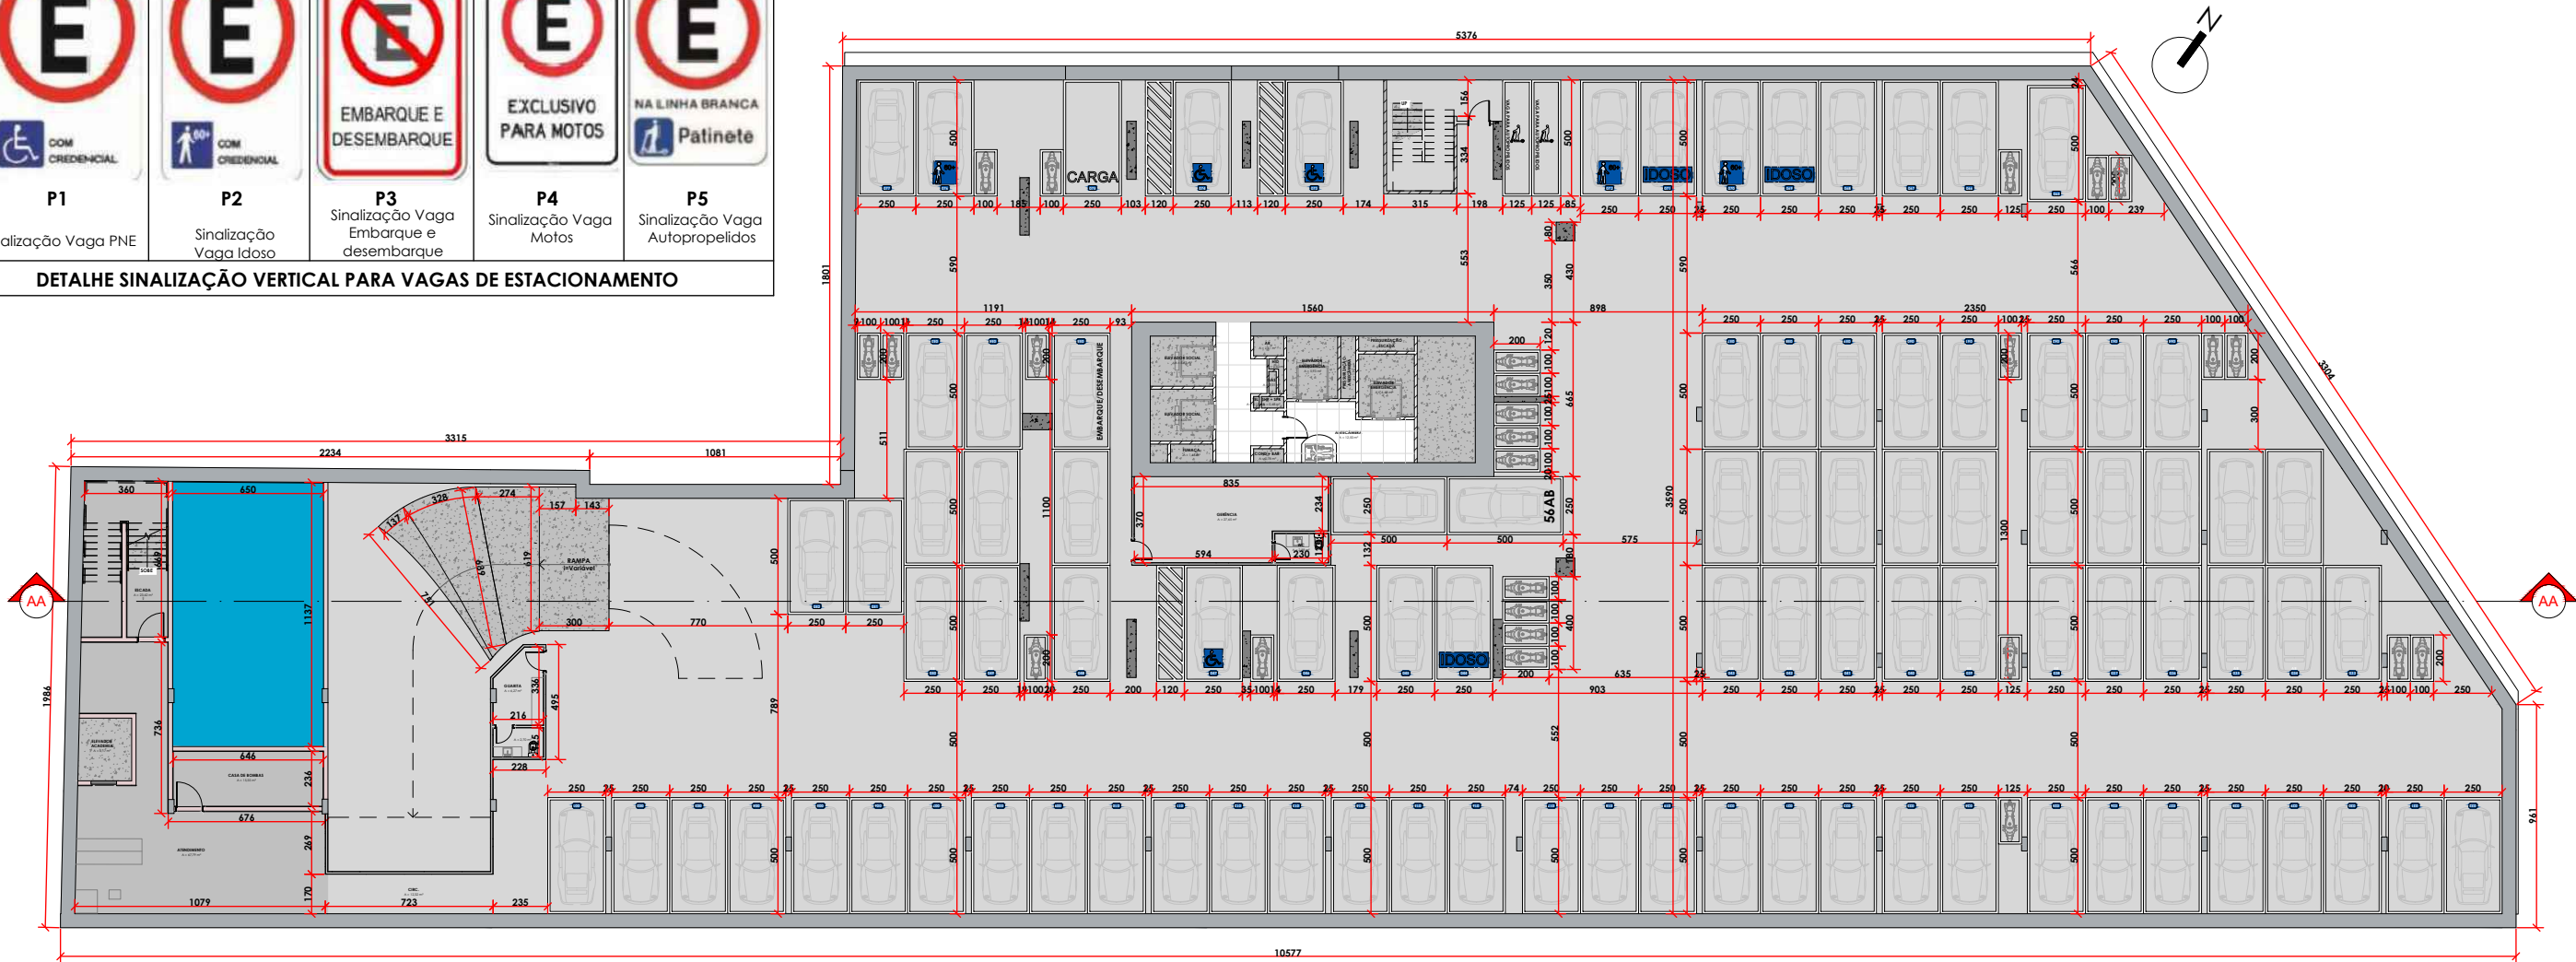

- 01. Subsolo

ESCALA: 1 : 300

Garagem EPP Subsolo - Total de 91 Veículos

VAGAS PRIVATIVAS - 77 Vagas que comportam 91 Veículos, sendo 52 Simples, 14 Duplas, 03 PNEs, 06 Idosos, 01 Carga/Descarga, 01 Embarque Desembarque, 26 Motocicletas e 02 de autopropelido/patinete.

OBRA	ETAPA	DATA	PRANCHA
CENTRAL TOWER	CONCP.	12/2025	00
PROJETO	REVISÃO	ESCALA	
ARQUITETÔNICO	1	Como indicado	